


1

Földszint

1:100

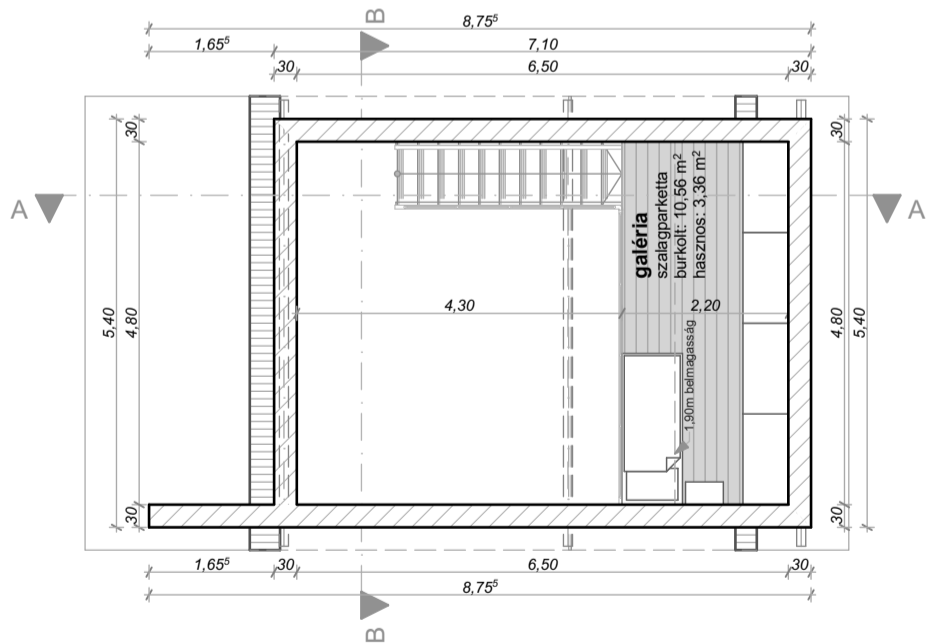

2

Tetőter

1:100


É-1

Alaprajzok

dátum: 2017.11.22.

Nyáraló - gyakorló feladat


tervező: Csabay Bálint

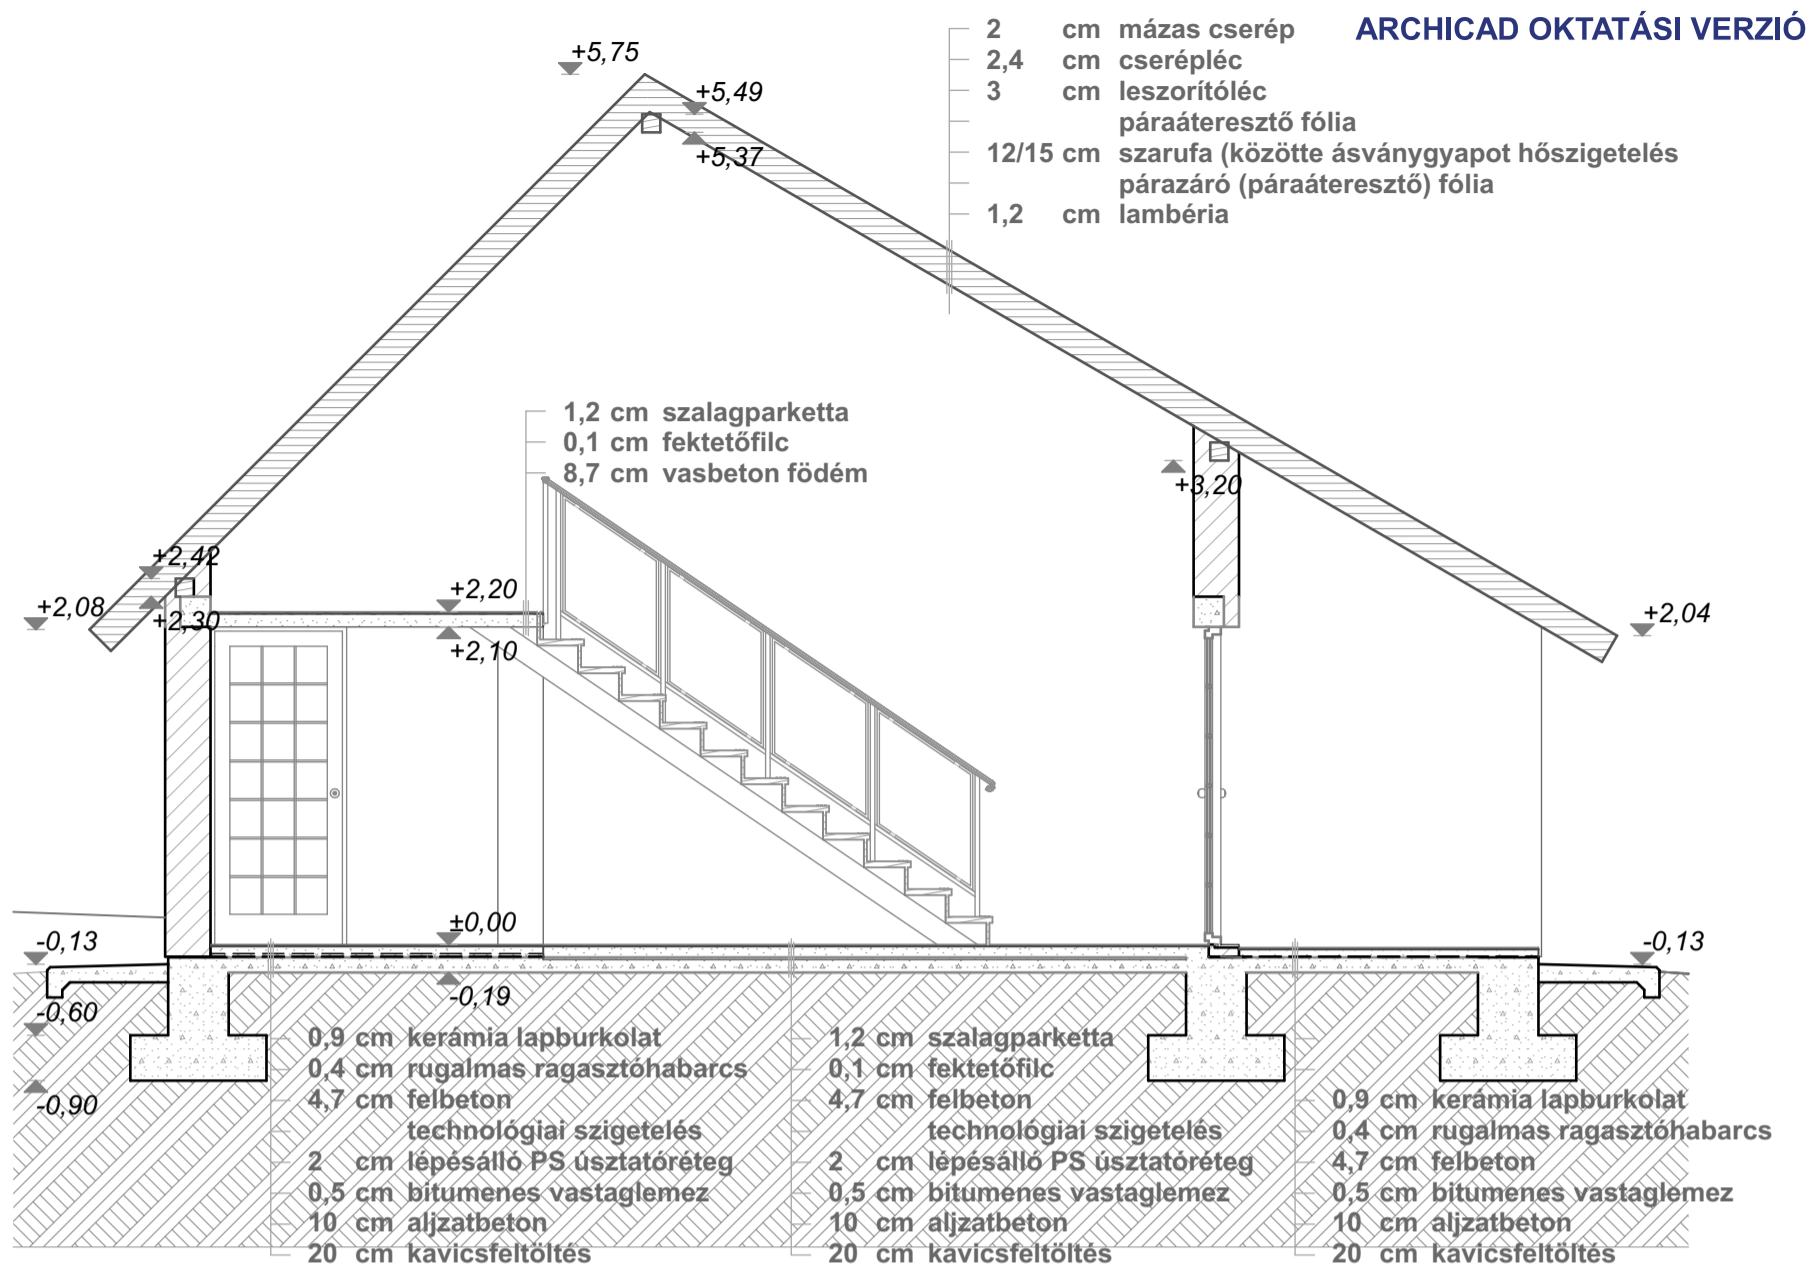

1

A-A metszet

1:50

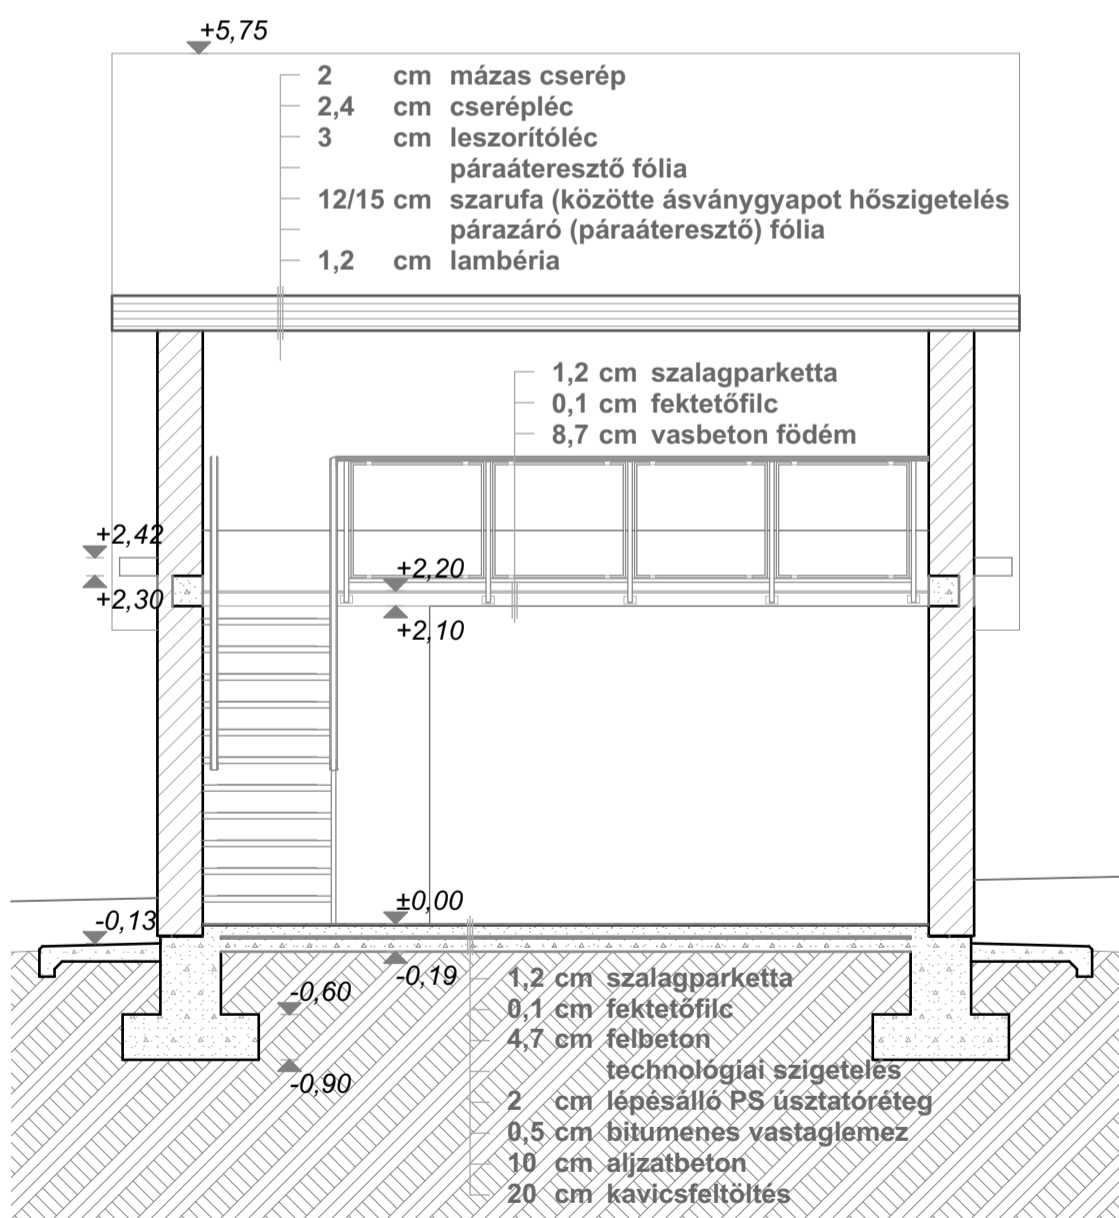

2

B-B metszet

1:50


É-2

Metszetek

dátum: 2017.11.22.

Nyaraló - gyakorló feladat

tervező: Csabay Bálint

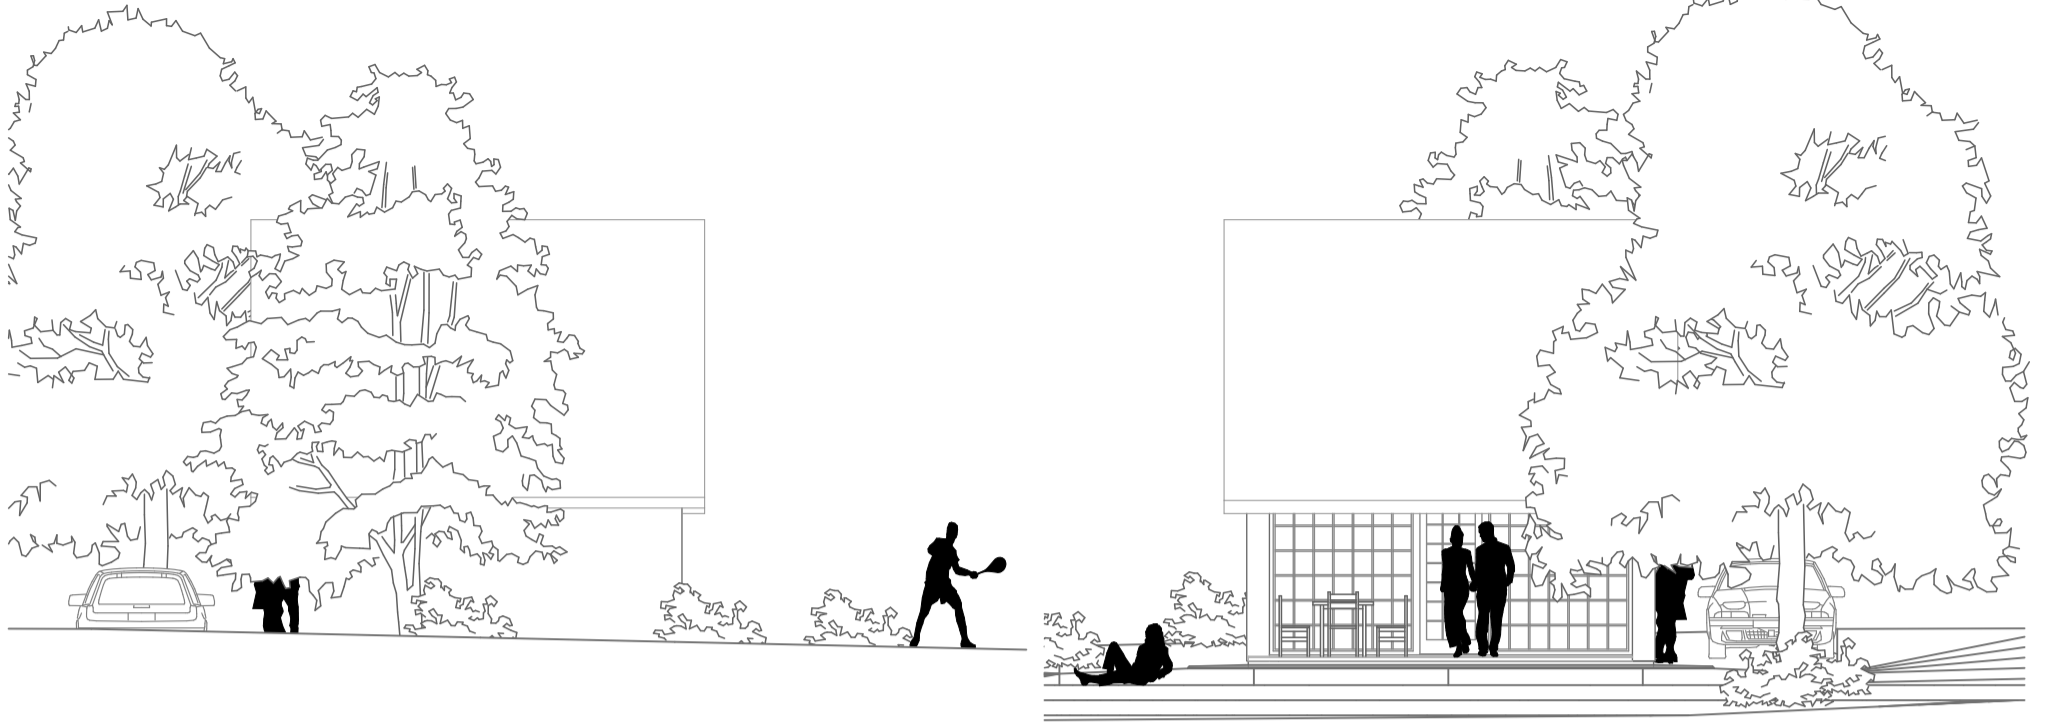


1 Északi homlokzat

1:100

2 Déli homlokzat


1:100

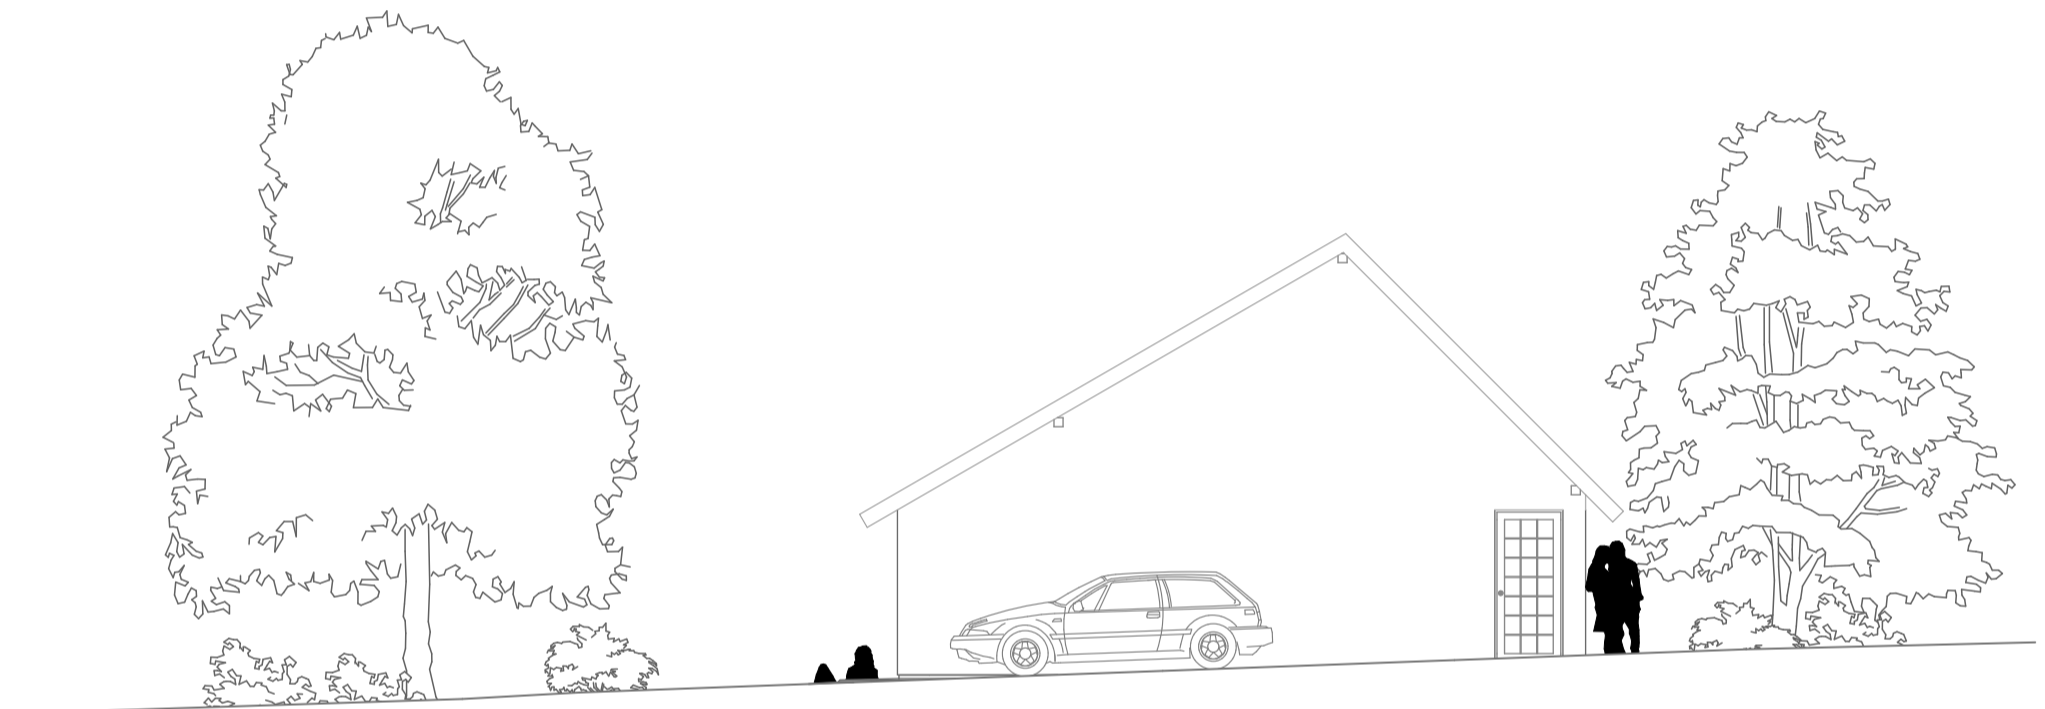

3

Keleti homlokzat

1:100

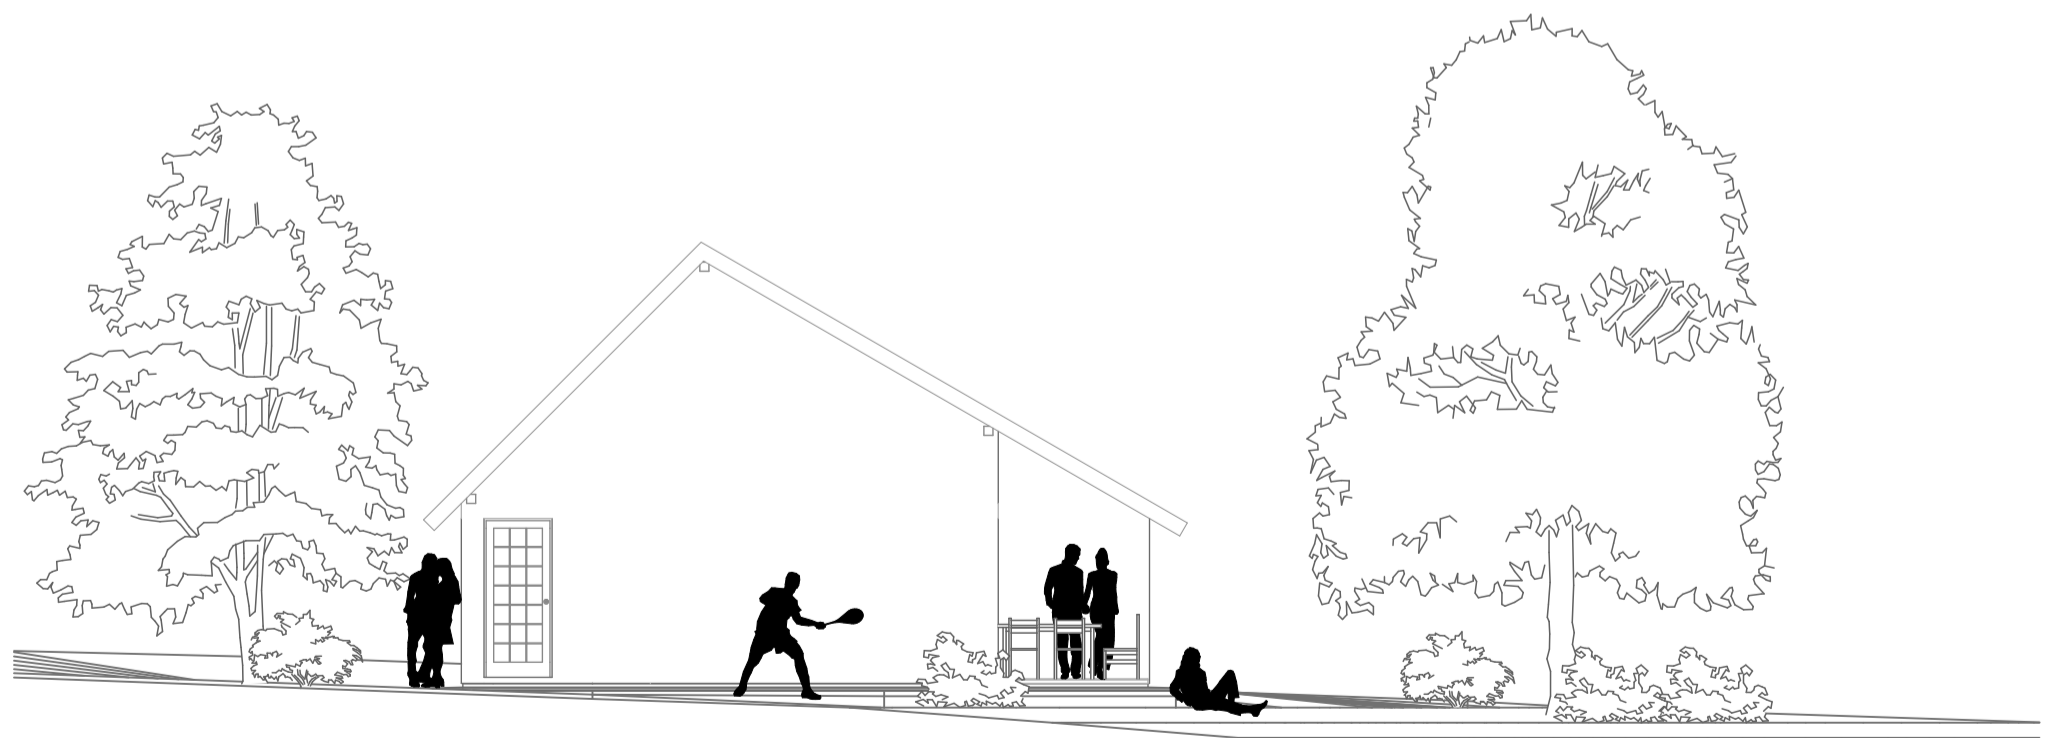

4

Nyugati homlokzat

1:100

É-3

Homlokzatok

dátum: 2017.11.22.

Nyáraló - gyakorló feladat

tervező: Csabay Bálint




Tó felől külső perspektív kép

(nap: 100, lámpa: 0, felület: 25, környezet nincs, háttér égbolt_fákkal2, helyzet egyedi, függ eltolás 370)




Tó felől külső perspektív kép

(nap: 0, lámpa: 100, felület: 100, HDRI égbolt, fák 02.hdr kép)

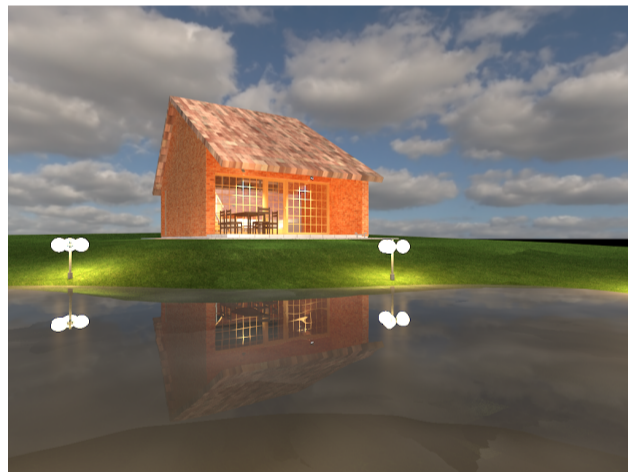


Tó felől külső perspektív kép

(nap: 0, lámpa: 100, felület: 100, HDRI égbolt, felhős GS.hdr kép)

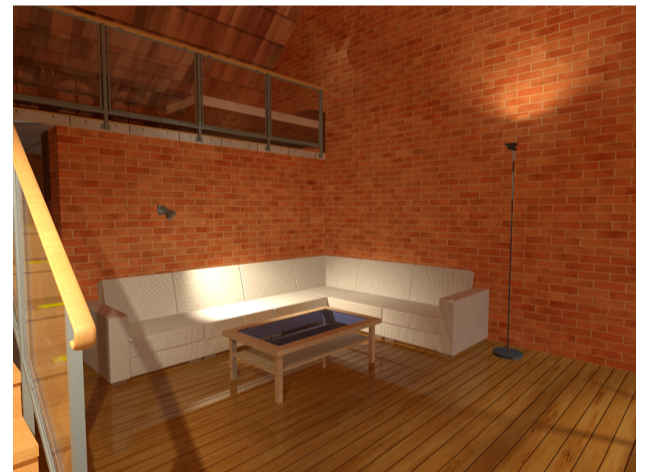


Nappali belső perspektív kép

(nap: 0, lámpa: 50, felület: 100, HDRI égbolt, felhős GS.hdr kép)

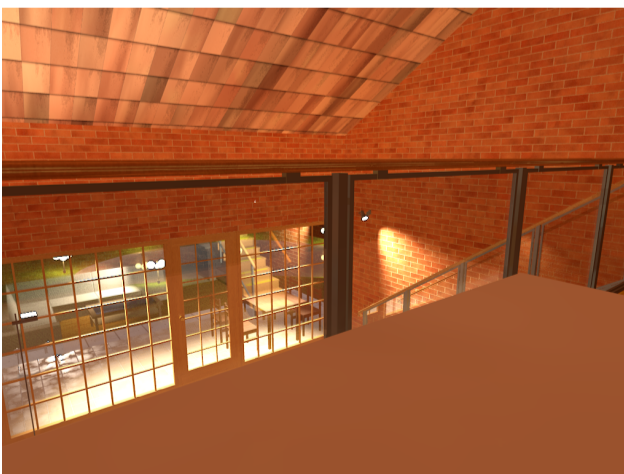

Galériáról belső perspektív kép

(nap: 0, lámpa: 100, felület: 100, HDRI égbolt, fák 02.hdr kép)

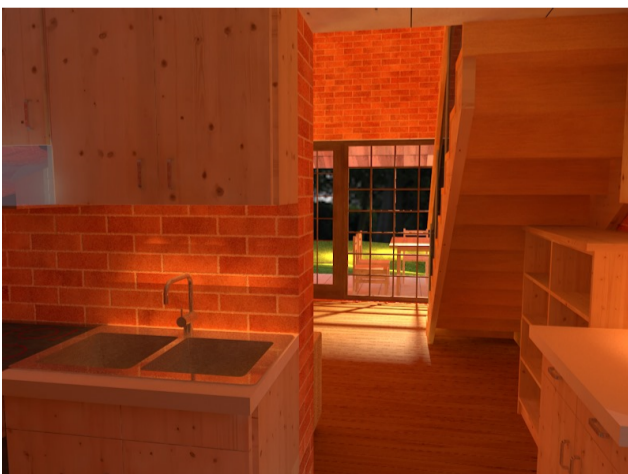

Főzőfülkéből belső perspektív kép



Nappali-galéria belső perspektív kép

(fehér modell effekt)