





É 02	Emelet alaprajza	m=1:100	2009. november 29.	S O R H Á Z t e r v e	Romhányi Dóra YHHZX7	Építész informatika 3.
------	------------------	---------	--------------------	-----------------------	----------------------	------------------------

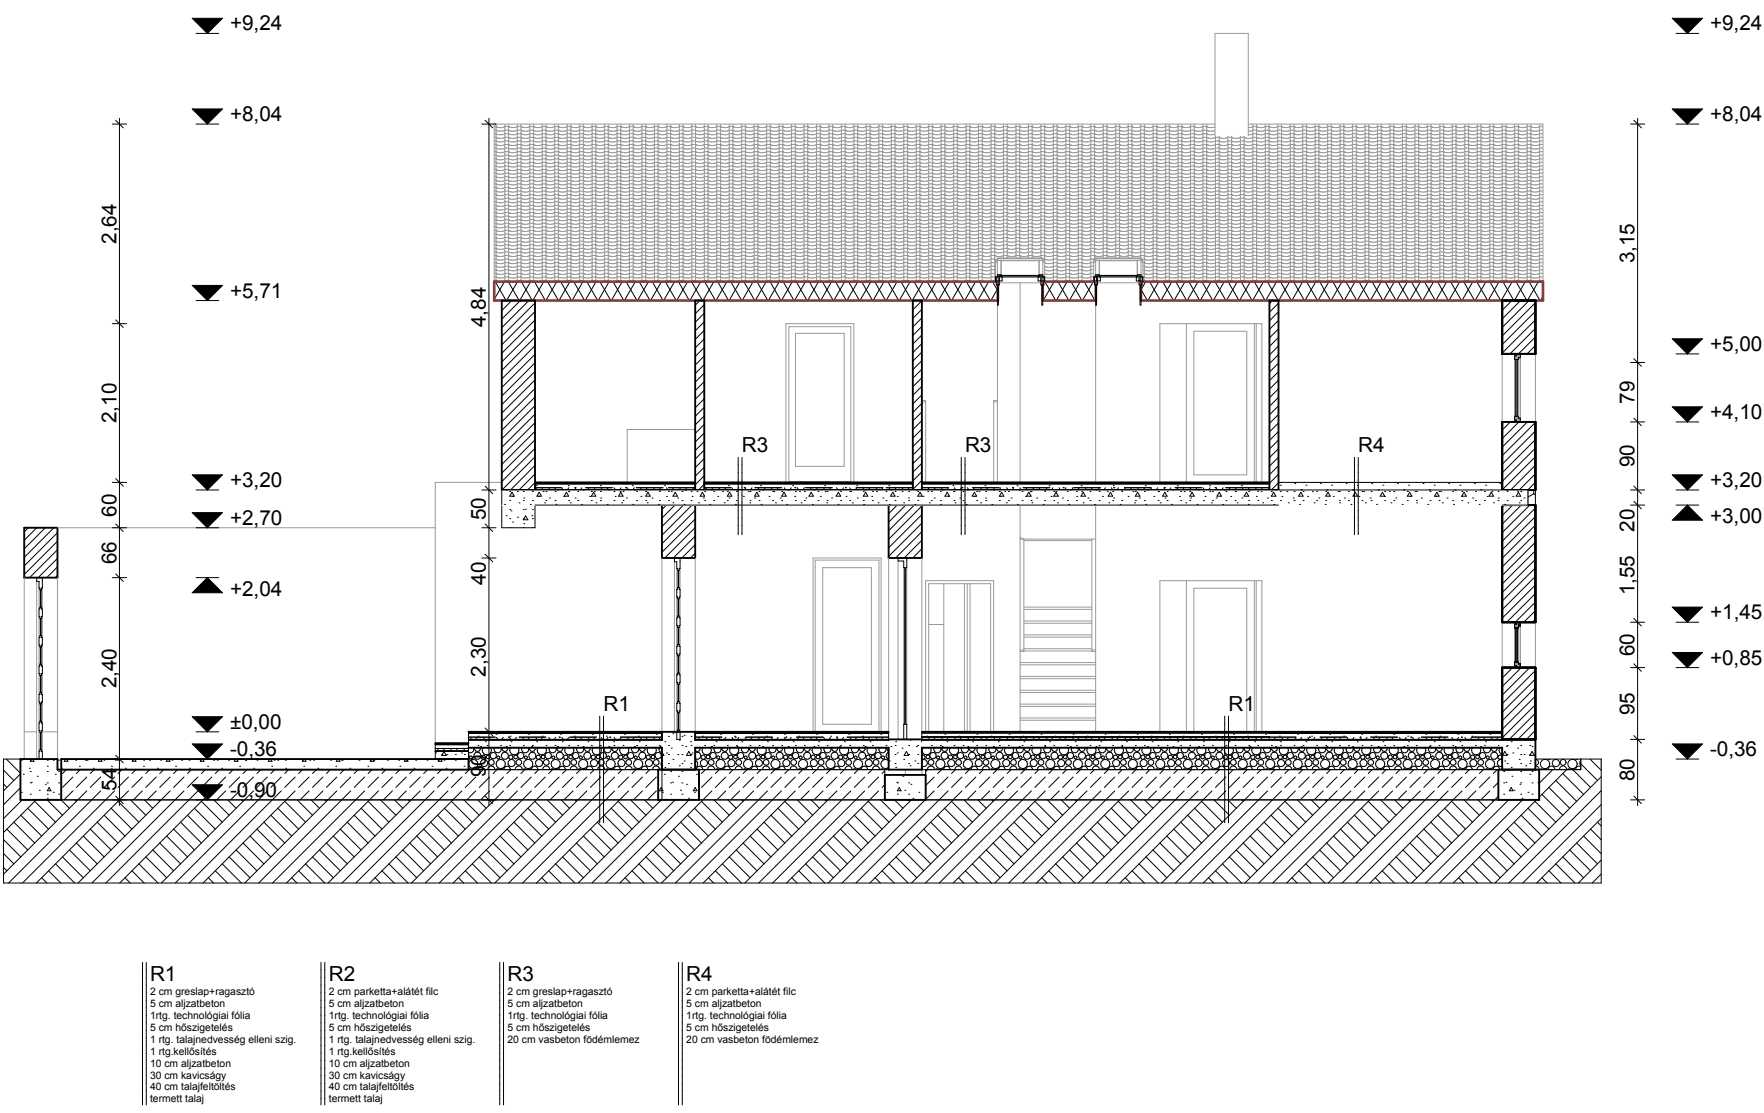

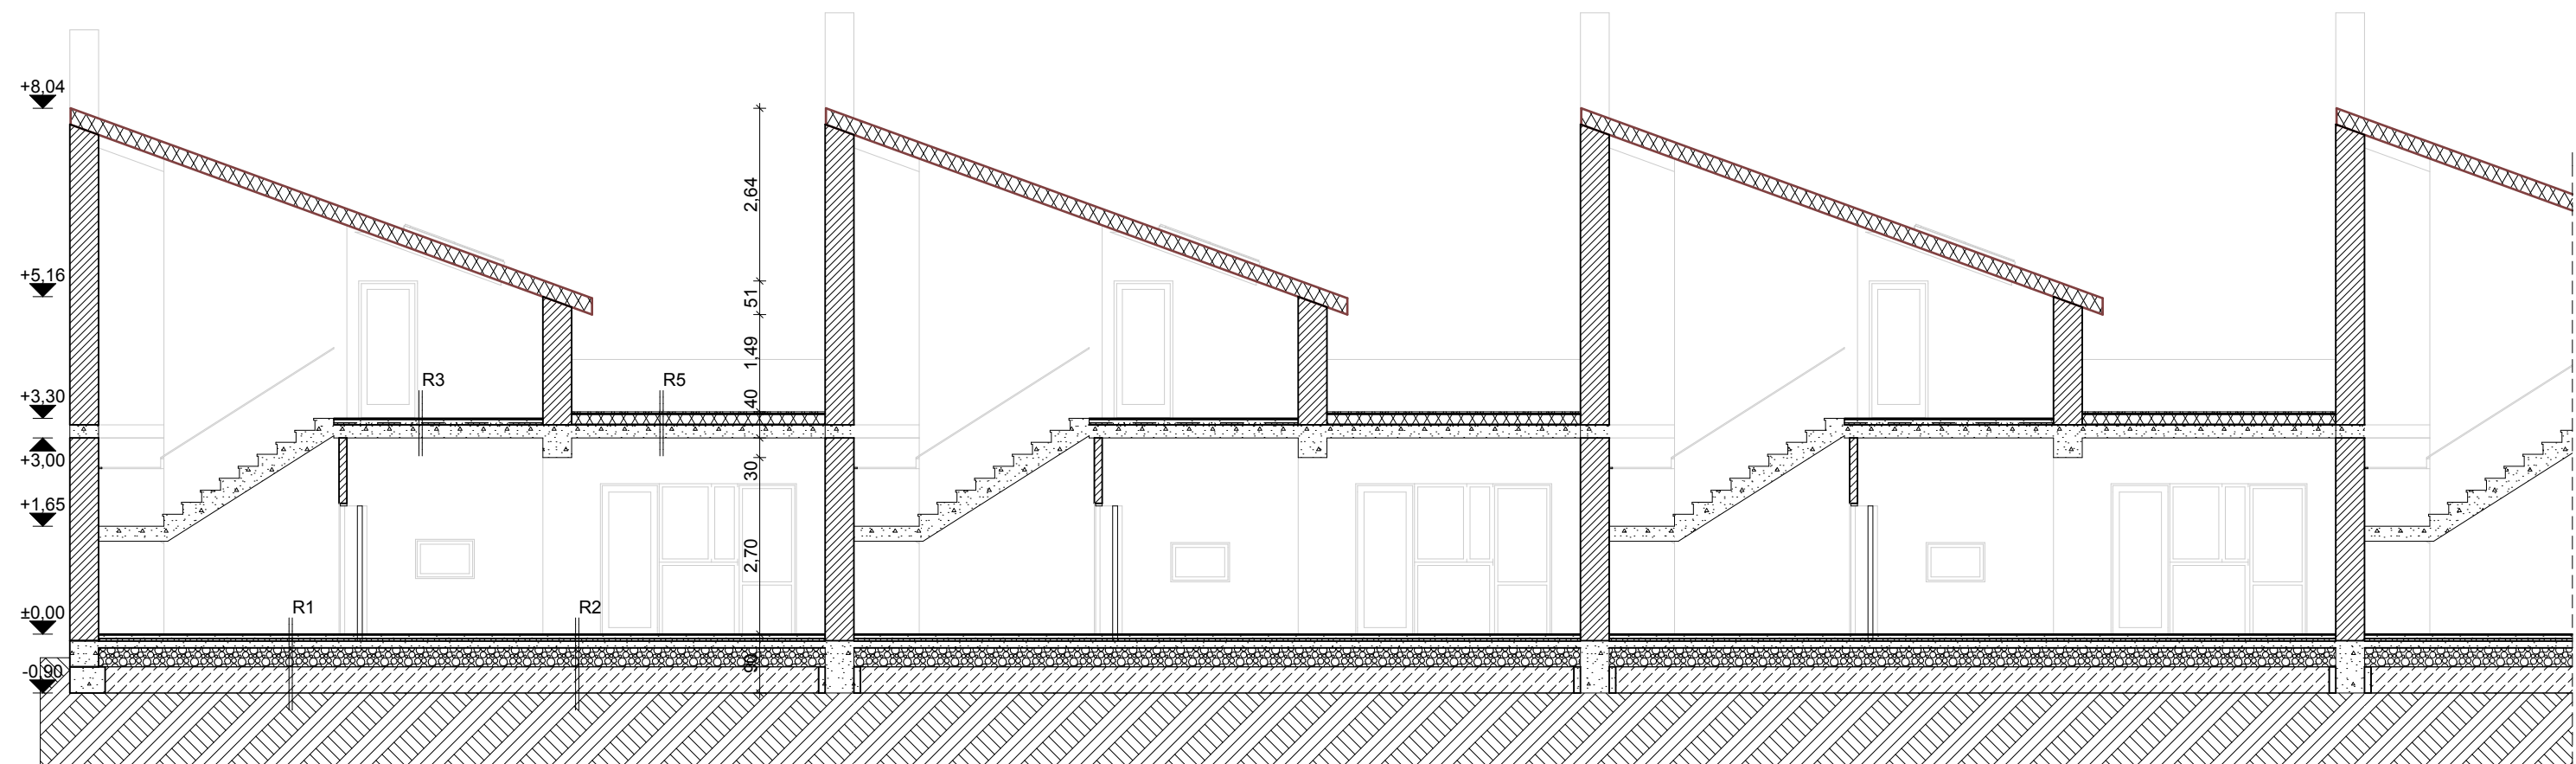

- R1**

 - 2 cm greslap+ragasztó
 - 5 cm aljzatbeton
 - 1 rtg. technológiai fólia
 - 5 cm hőszigetelés
 - 1 rtg. talajnedvesség elleni szig.
 - 1 rtg. kettősítés
 - 10 cm aljzatbeton
 - 30 cm kavicságy
 - 40 cm talajfeltöltés
 - termett talaj
- R2**

 - 2 cm parketta+alátét filc
 - 5 cm aljzatbeton
 - 1 rtg. technológiai fólia
 - 5 cm hőszigetelés
 - 1 rtg. talajnedvesség elleni szig.
 - 1 rtg. kettősítés
 - 10 cm aljzatbeton
 - 30 cm kavicságy
 - 40 cm talajfeltöltés
 - termett talaj
- R3**

 - 2 cm greslap+ragasztó
 - 5 cm aljzatbeton
 - 1 rtg. technológiai fólia
 - 5 cm hőszigetelés
 - 20 cm vasbeton födémlemez
- R4**

 - 2 cm parketta+alátét filc
 - 5 cm aljzatbeton
 - 1 rtg. technológiai fólia
 - 5 cm hőszigetelés
 - 20 cm vasbeton födémlemez
- R5**

 - 5 cm kavics leterhelő rtg.
 - 1 rtg. PE fólyozt rtg. csapadék elleni szig.
 - 1 rtg. technológiai fólia
 - 16 cm hőszigetelés
 - 1 rtg. párazáró fólia
 - 20 cm vasbeton födémlemez







