


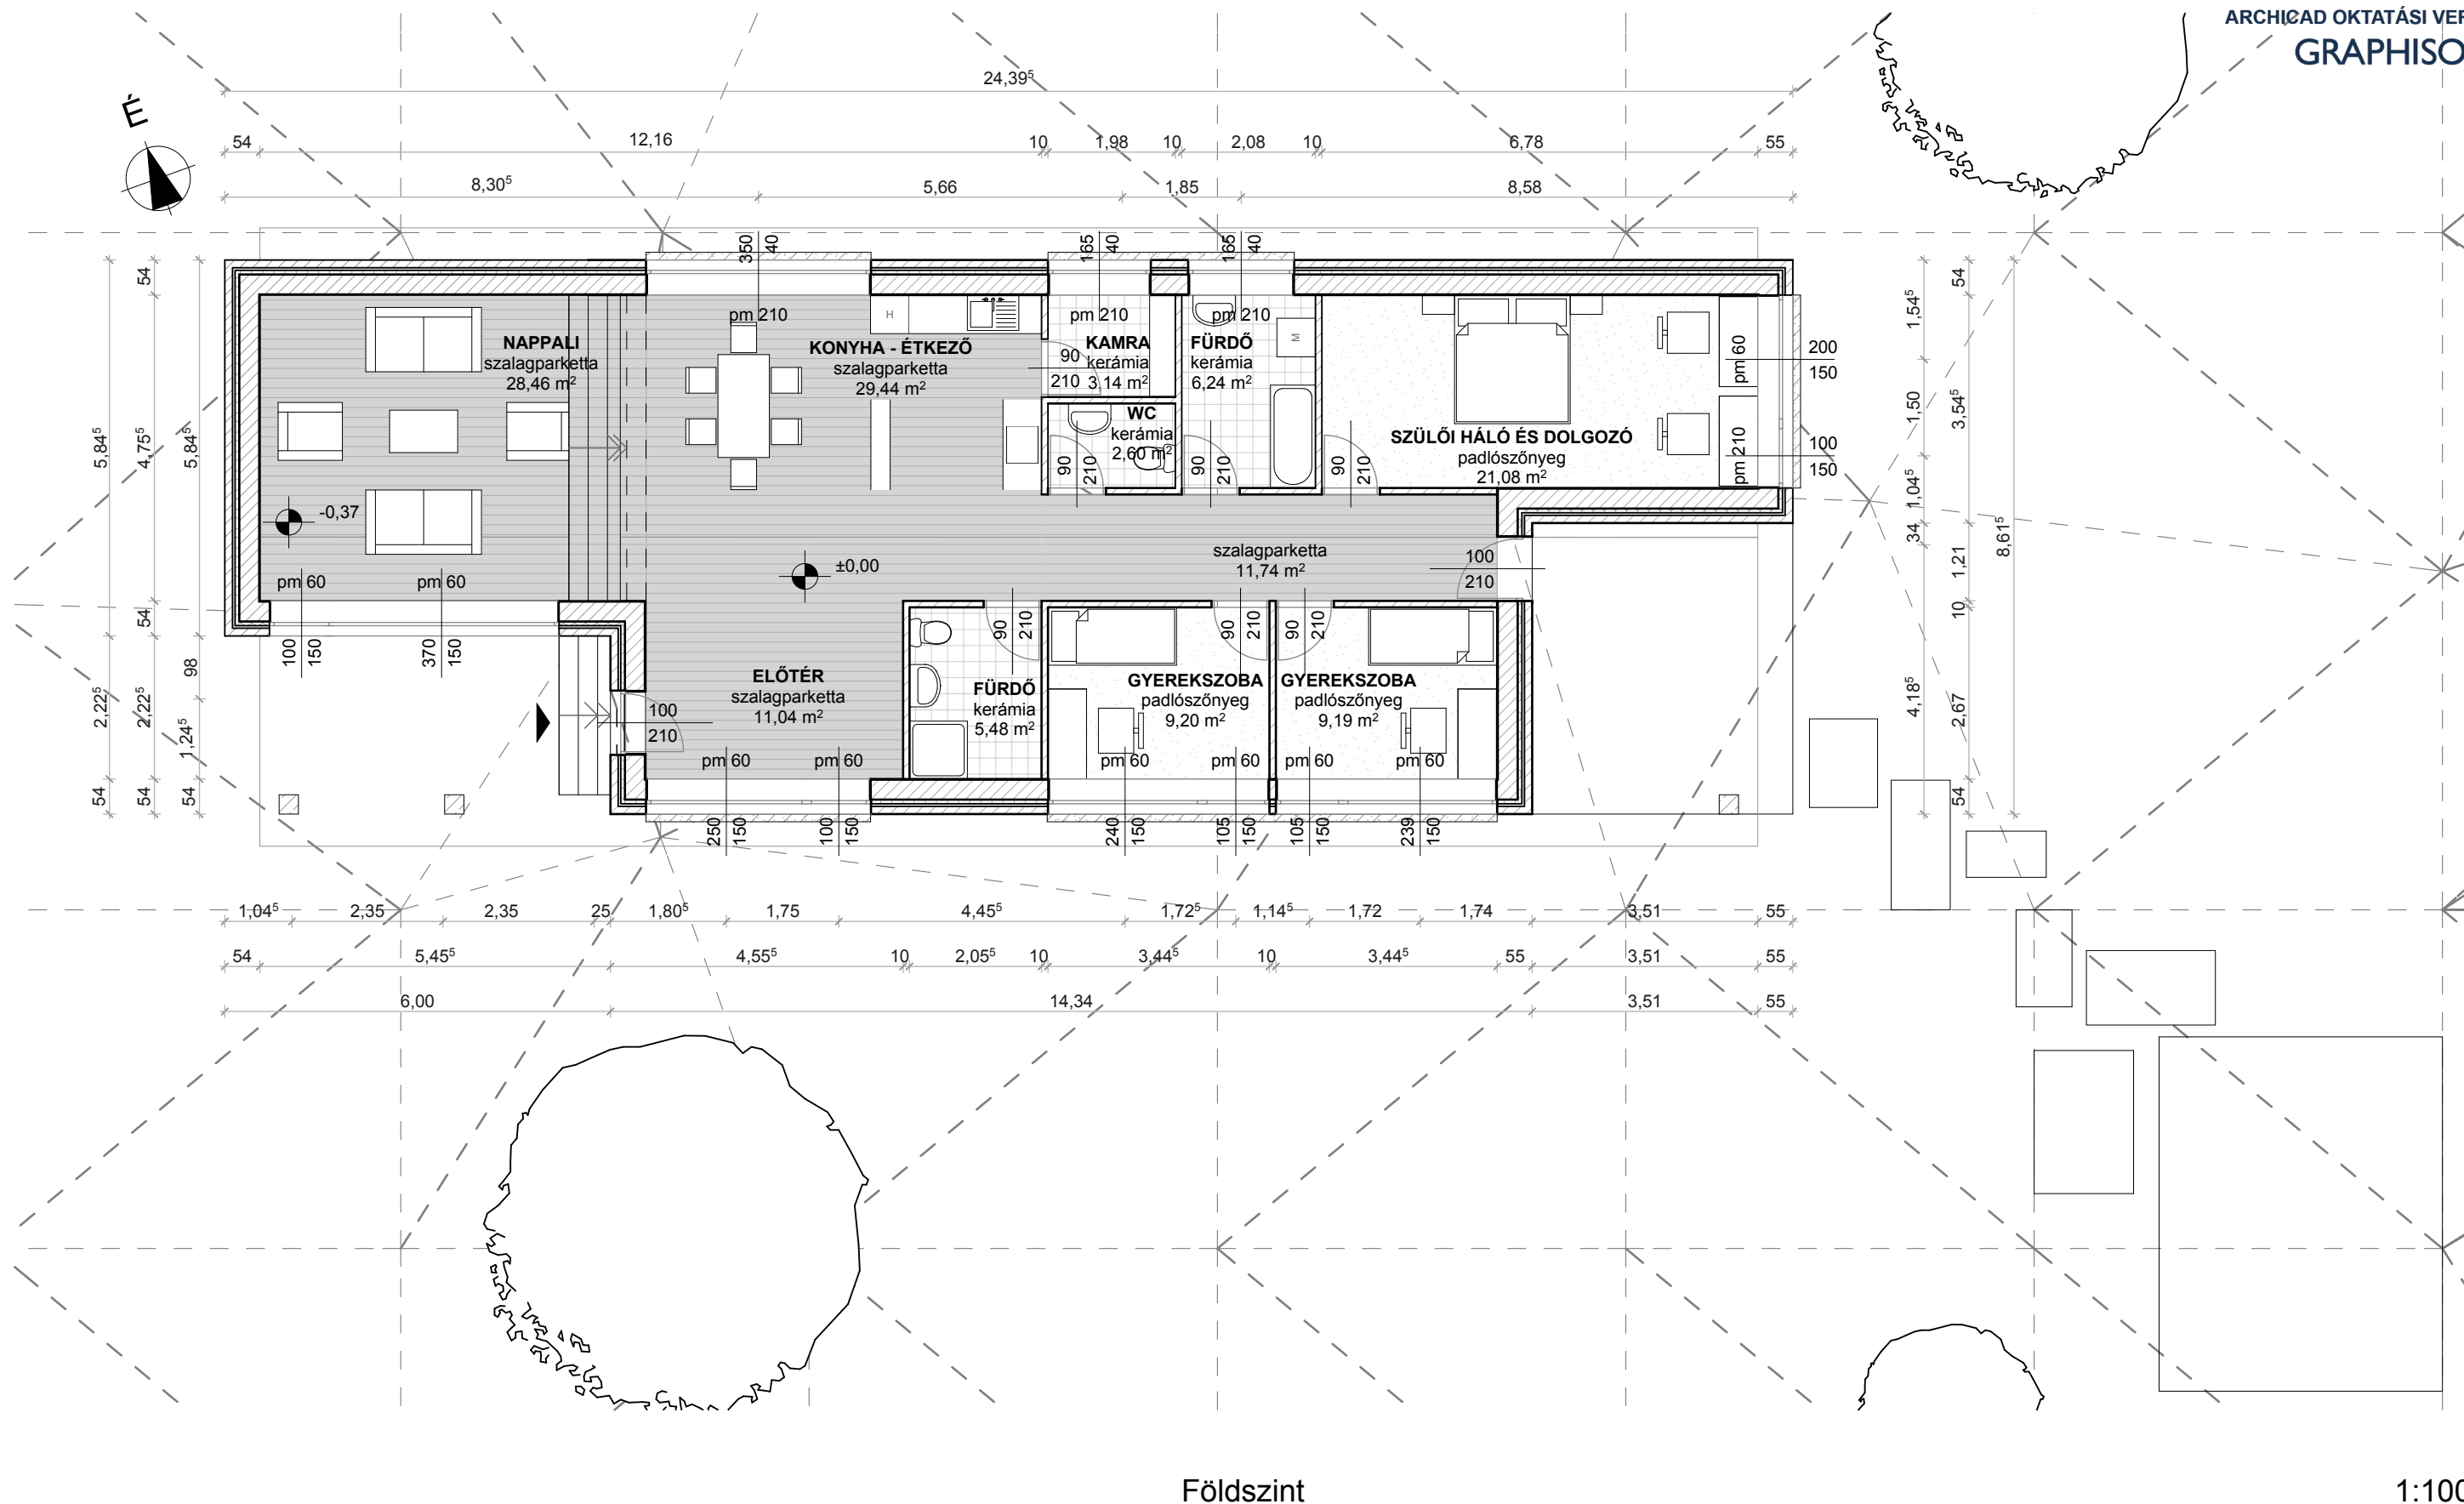

É-1


Alaprajz

2010. november 18.

Családi ház - Zebegény

Készítette: Urbán Erzsébet LH9D9J




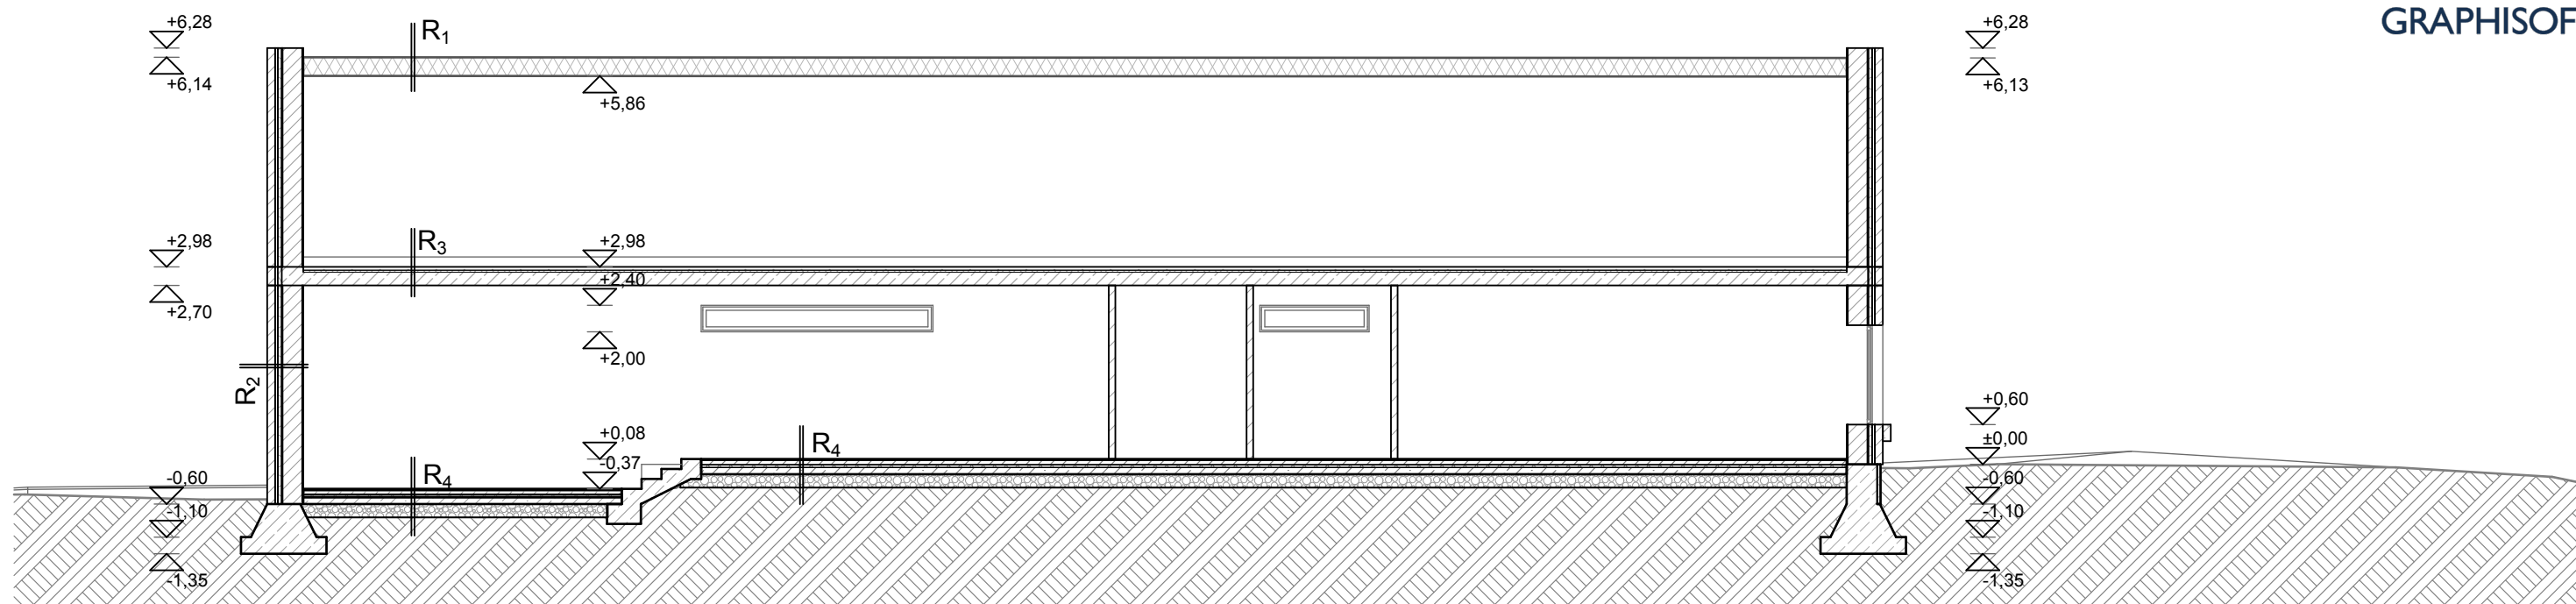

A-A

Metszet

1:100

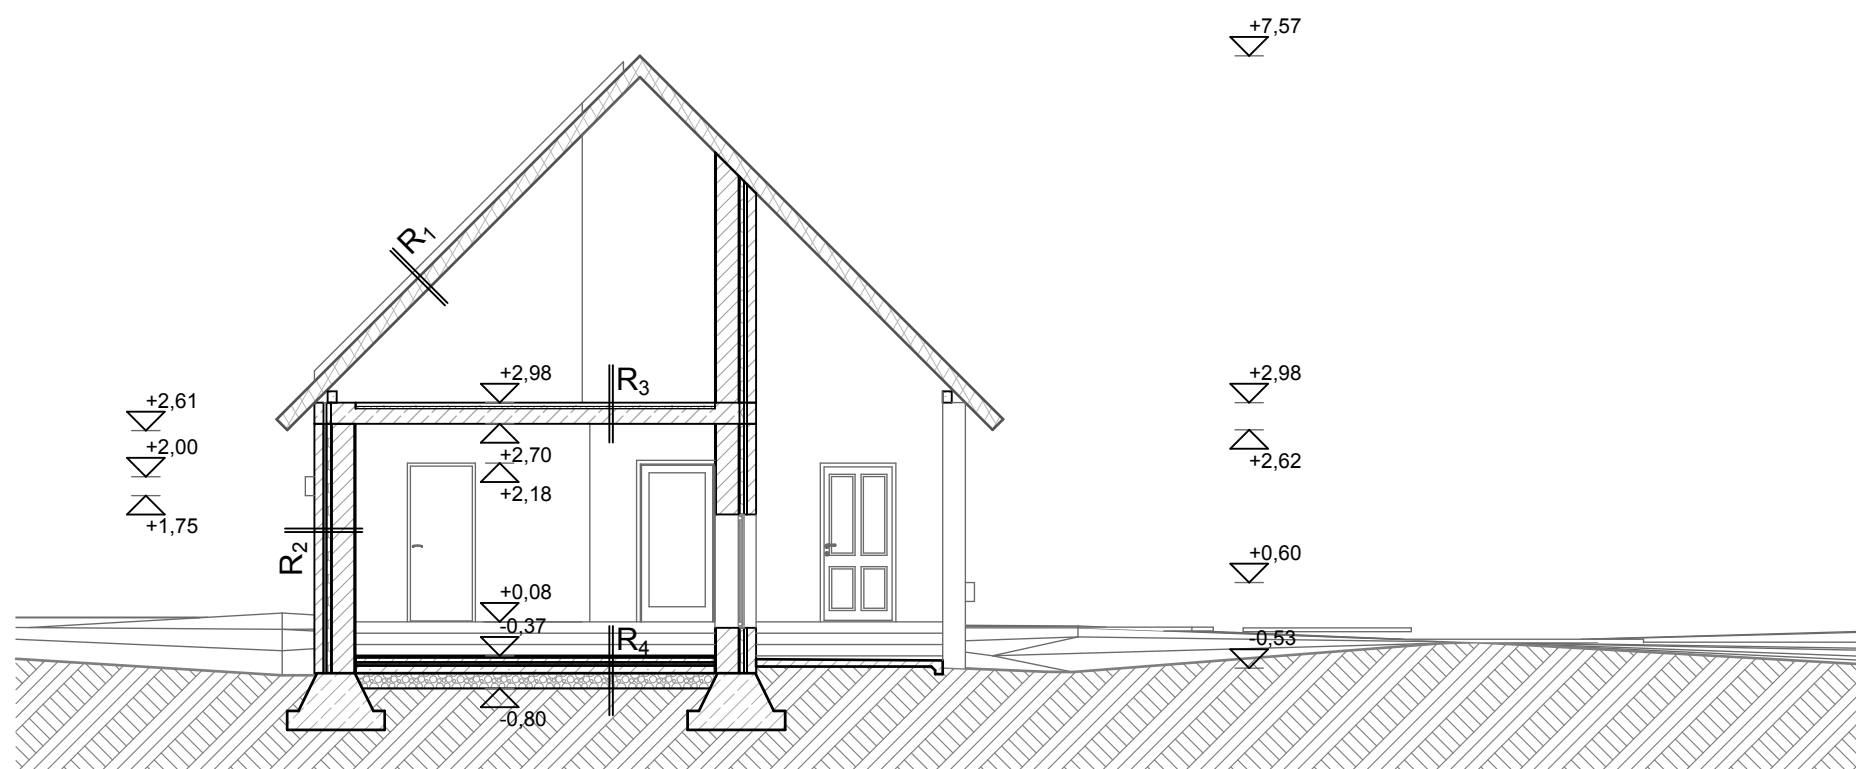

B-B

Metszet

1:100

- R₁**
- 2 cm Bramac cserépfedés
 - 32 mm Bramac cserépléc
 - 5 cm Bramac ellenléc közte kiszellőztetett légrés
 - 1 rtg. vízálló, páraáteresztő fólia
 - 10/15 szaruzat

- R₃**
- 5 cm könnyűbeton
 - 3 cm lépésálló ásványi szál
 - hőszigetelés
 - 1 rtg. felületkiegyenlítő filc
 - 20 cm monolit vasbeton
 - földmészerkezet

- R₂**
- 12 cm köburkolat
 - 4 cm átszelőtetett légrés
 - 6 cm A1-es, ásványi szál
 - hőszigetelés
 - 1 cm légzáró alapvakolat
 - 30 cm PTH 30 falazóblokk
 - 1⁵ cm beltéri vakolat

- R₄**
- 1 cm szalagparketta
 - 1 rtg. alátét filc
 - 6,5 cm aljzatbeton
 - 1 rtg. technológiai szigetelés
 - 4 cm lépésálló ásványi szál
 - hőszigetelés
 - 2 rtg. modifikált bitumenet vastaglemez talajnedvesség elleni szigetelés
 - 1 rtg. hideg bitumenmáz kellőssítés
 - 10 cm vasalt aljzatbeton
 - 20 cm homokos kavics
 - termett talaj

É-2

Metszetek

2010. november 18.

Családi ház - Zebegény

Készítette: Urbán Erzsébet LH9D9J





Északi homlokzat

1:100

É-3


Homlokzat

2010. november 18.

Családi ház - Zebegény

Készítette: Urbán Erzsébet LH9D9J



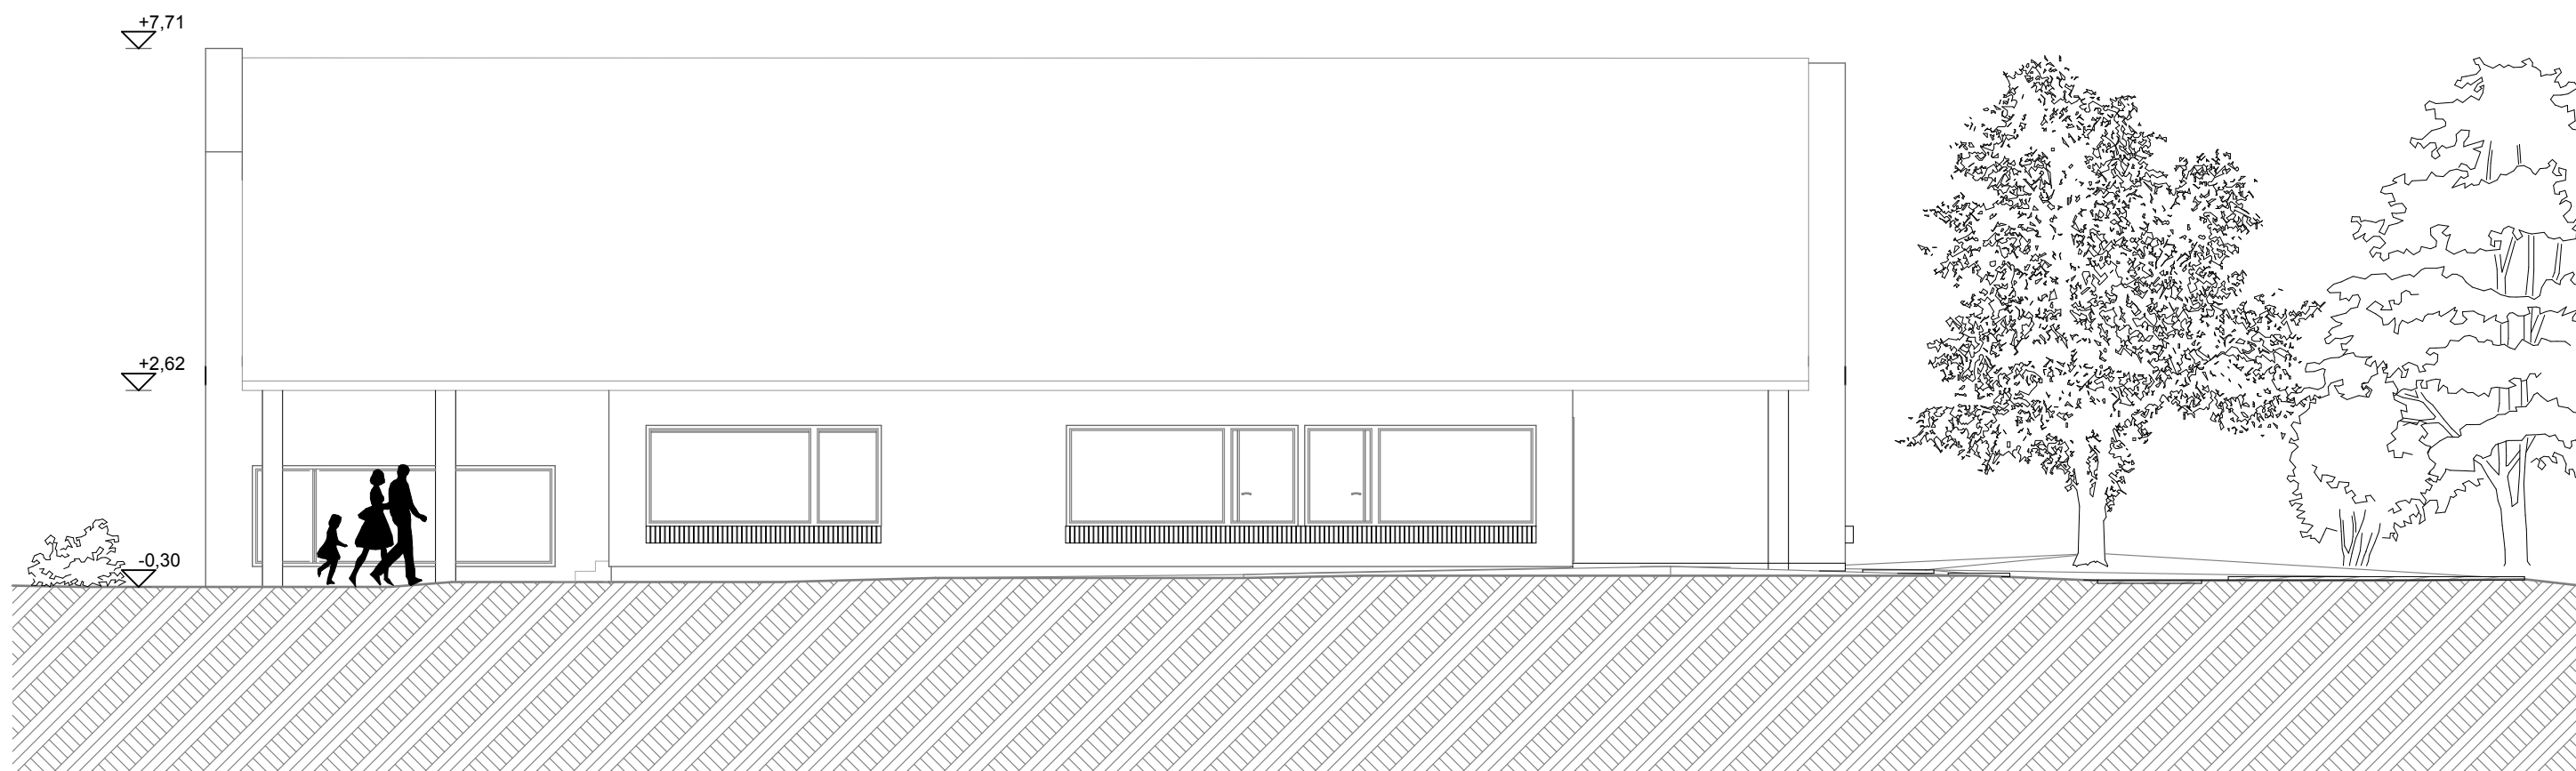

Déli homlokzat

1:100

É-3


Homlokzat

2010. november 18.

Családi ház - Zebegény

Készítette: Urbán Erzsébet LH9D9J



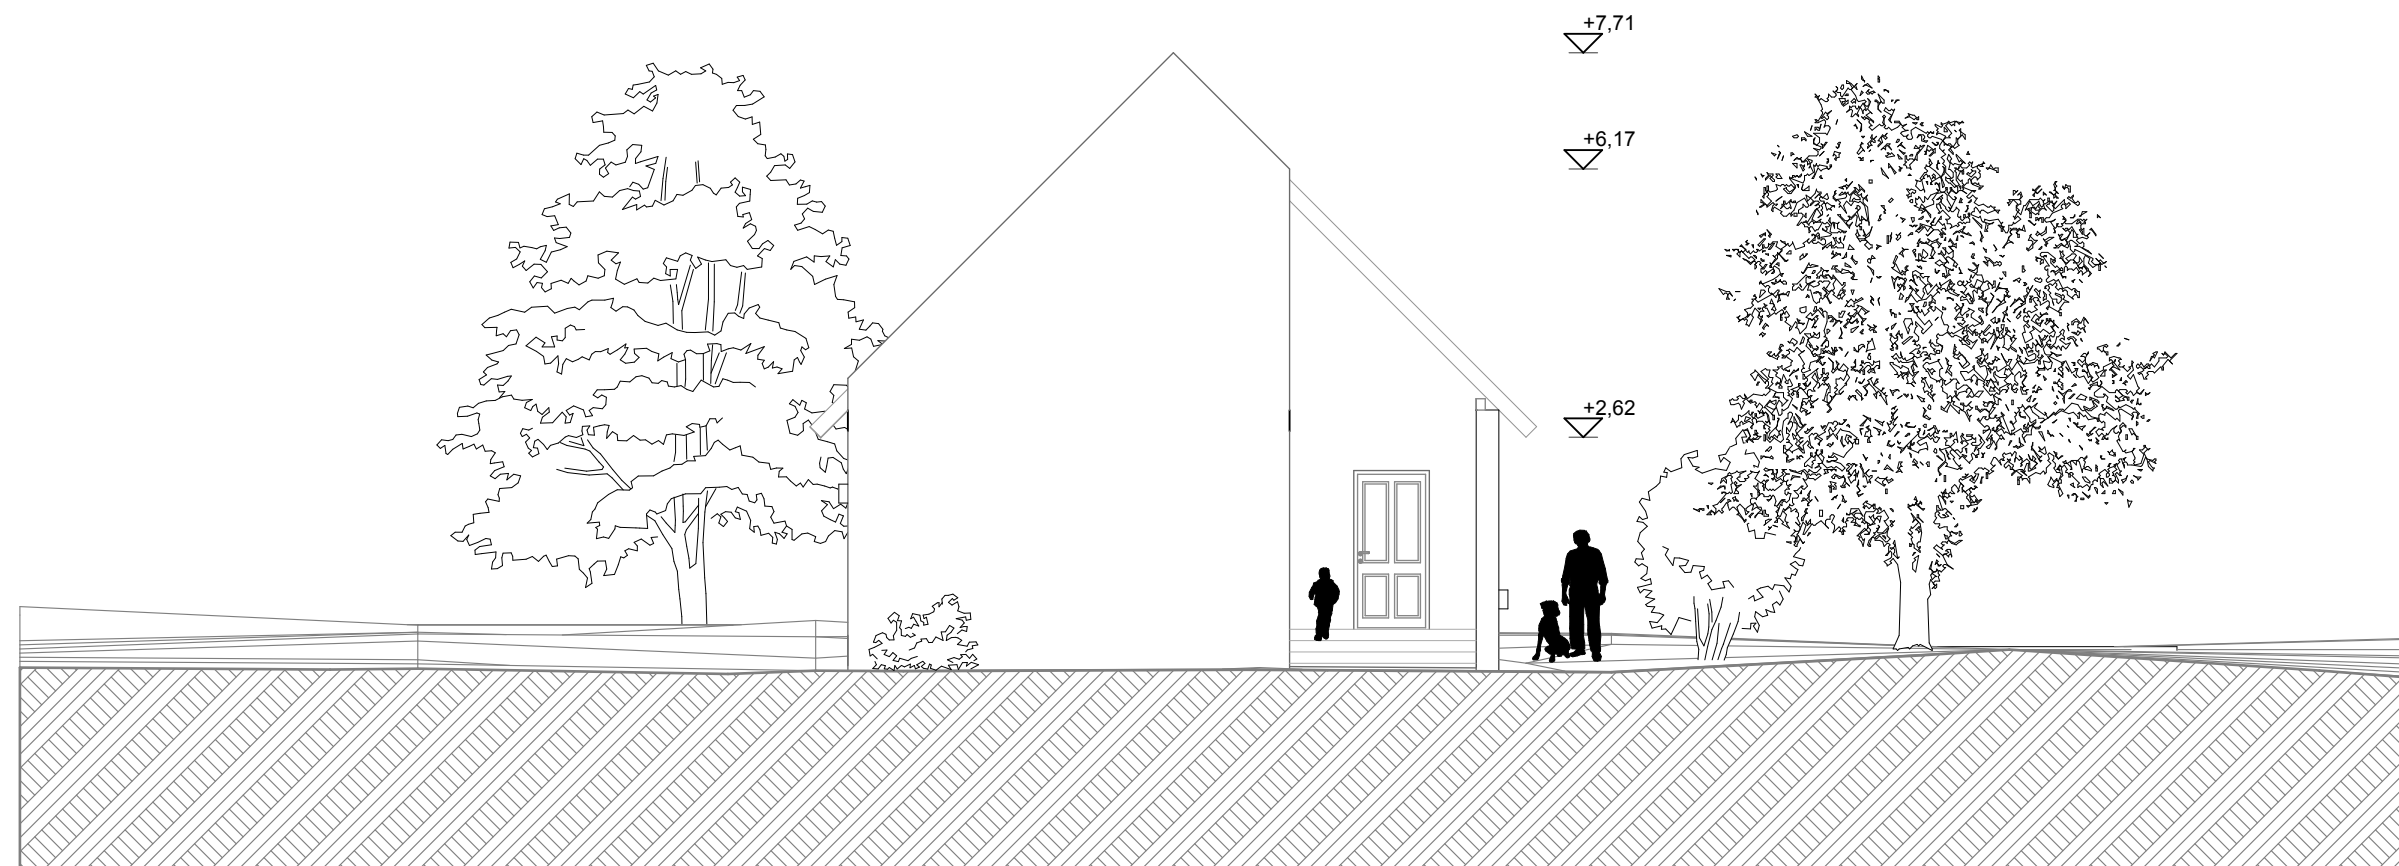

Keleti homlokzat

1:100

É-3


Homlokzat

2010. november 18.

Családi ház - Zebegény

Készítette: Urbán Erzsébet LH9D9J



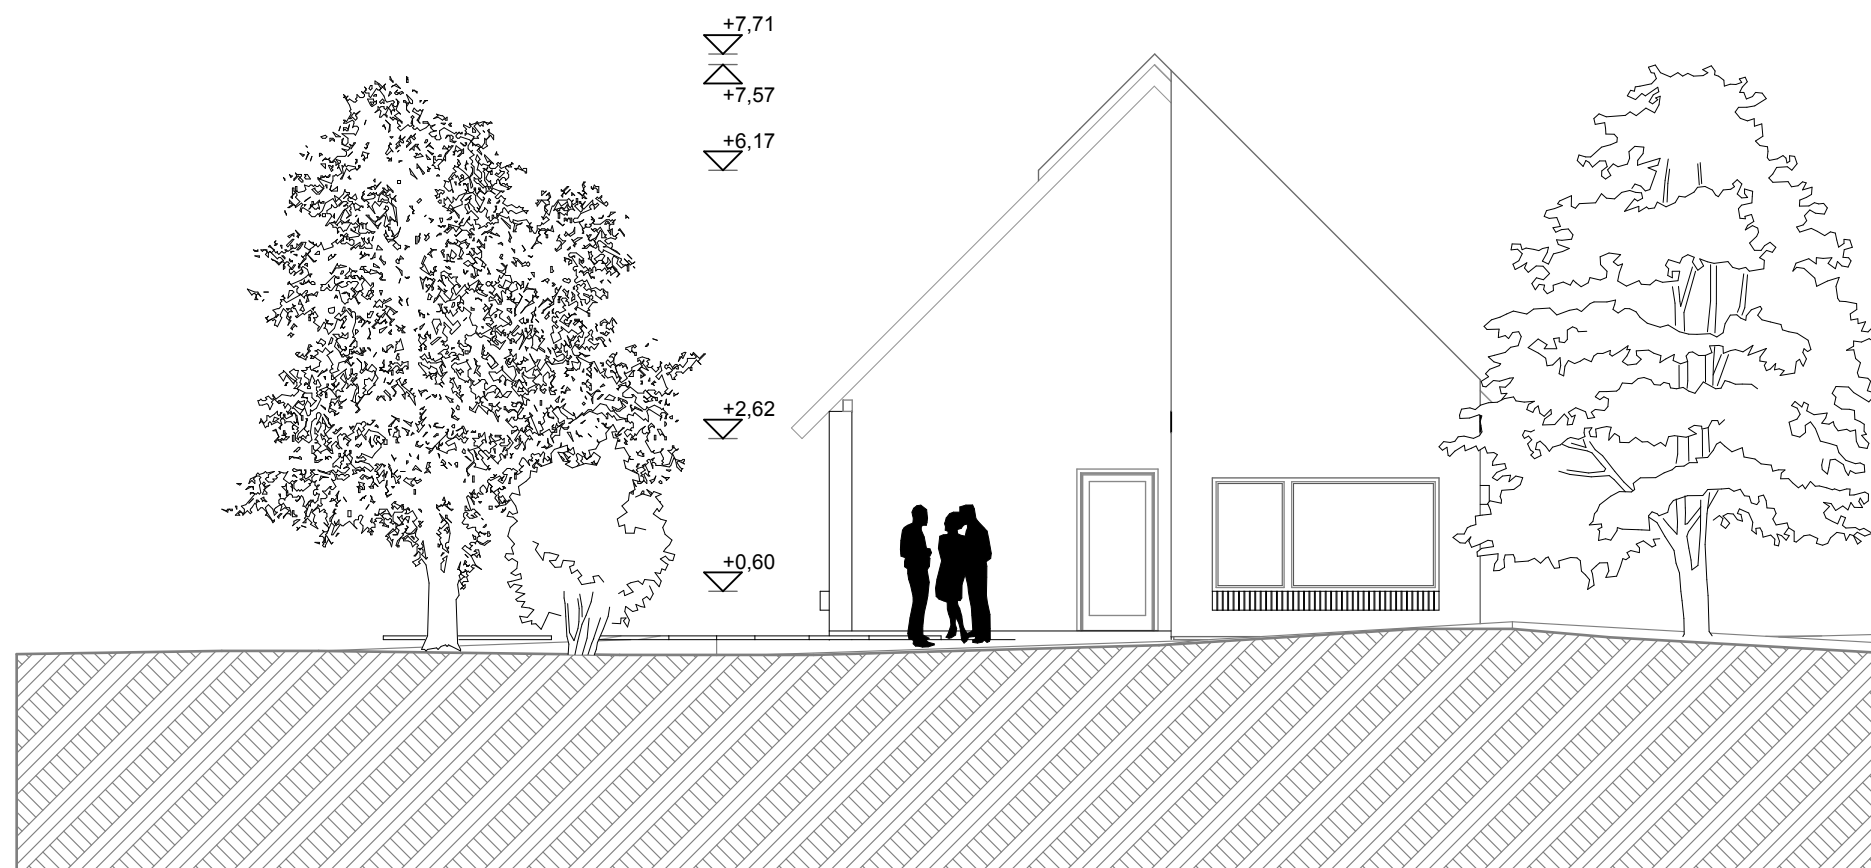

Nyugati homlokzat

1:100

É-3


Homlokzat

2010. november 18.

Családi ház - Zebegény

Készítette: Urbán Erzsébet LH9D9J



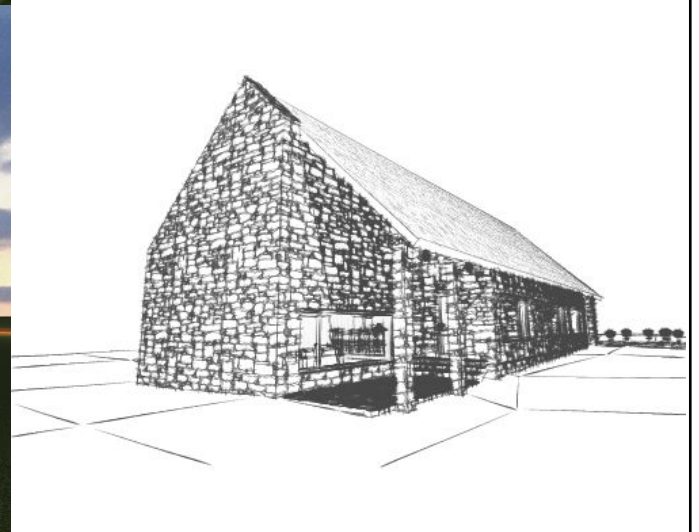

É-4

Látvány

2010. november 18.

Családi ház - Zebegény

Készítette: Urbán Erzsébet LH9D9J

