



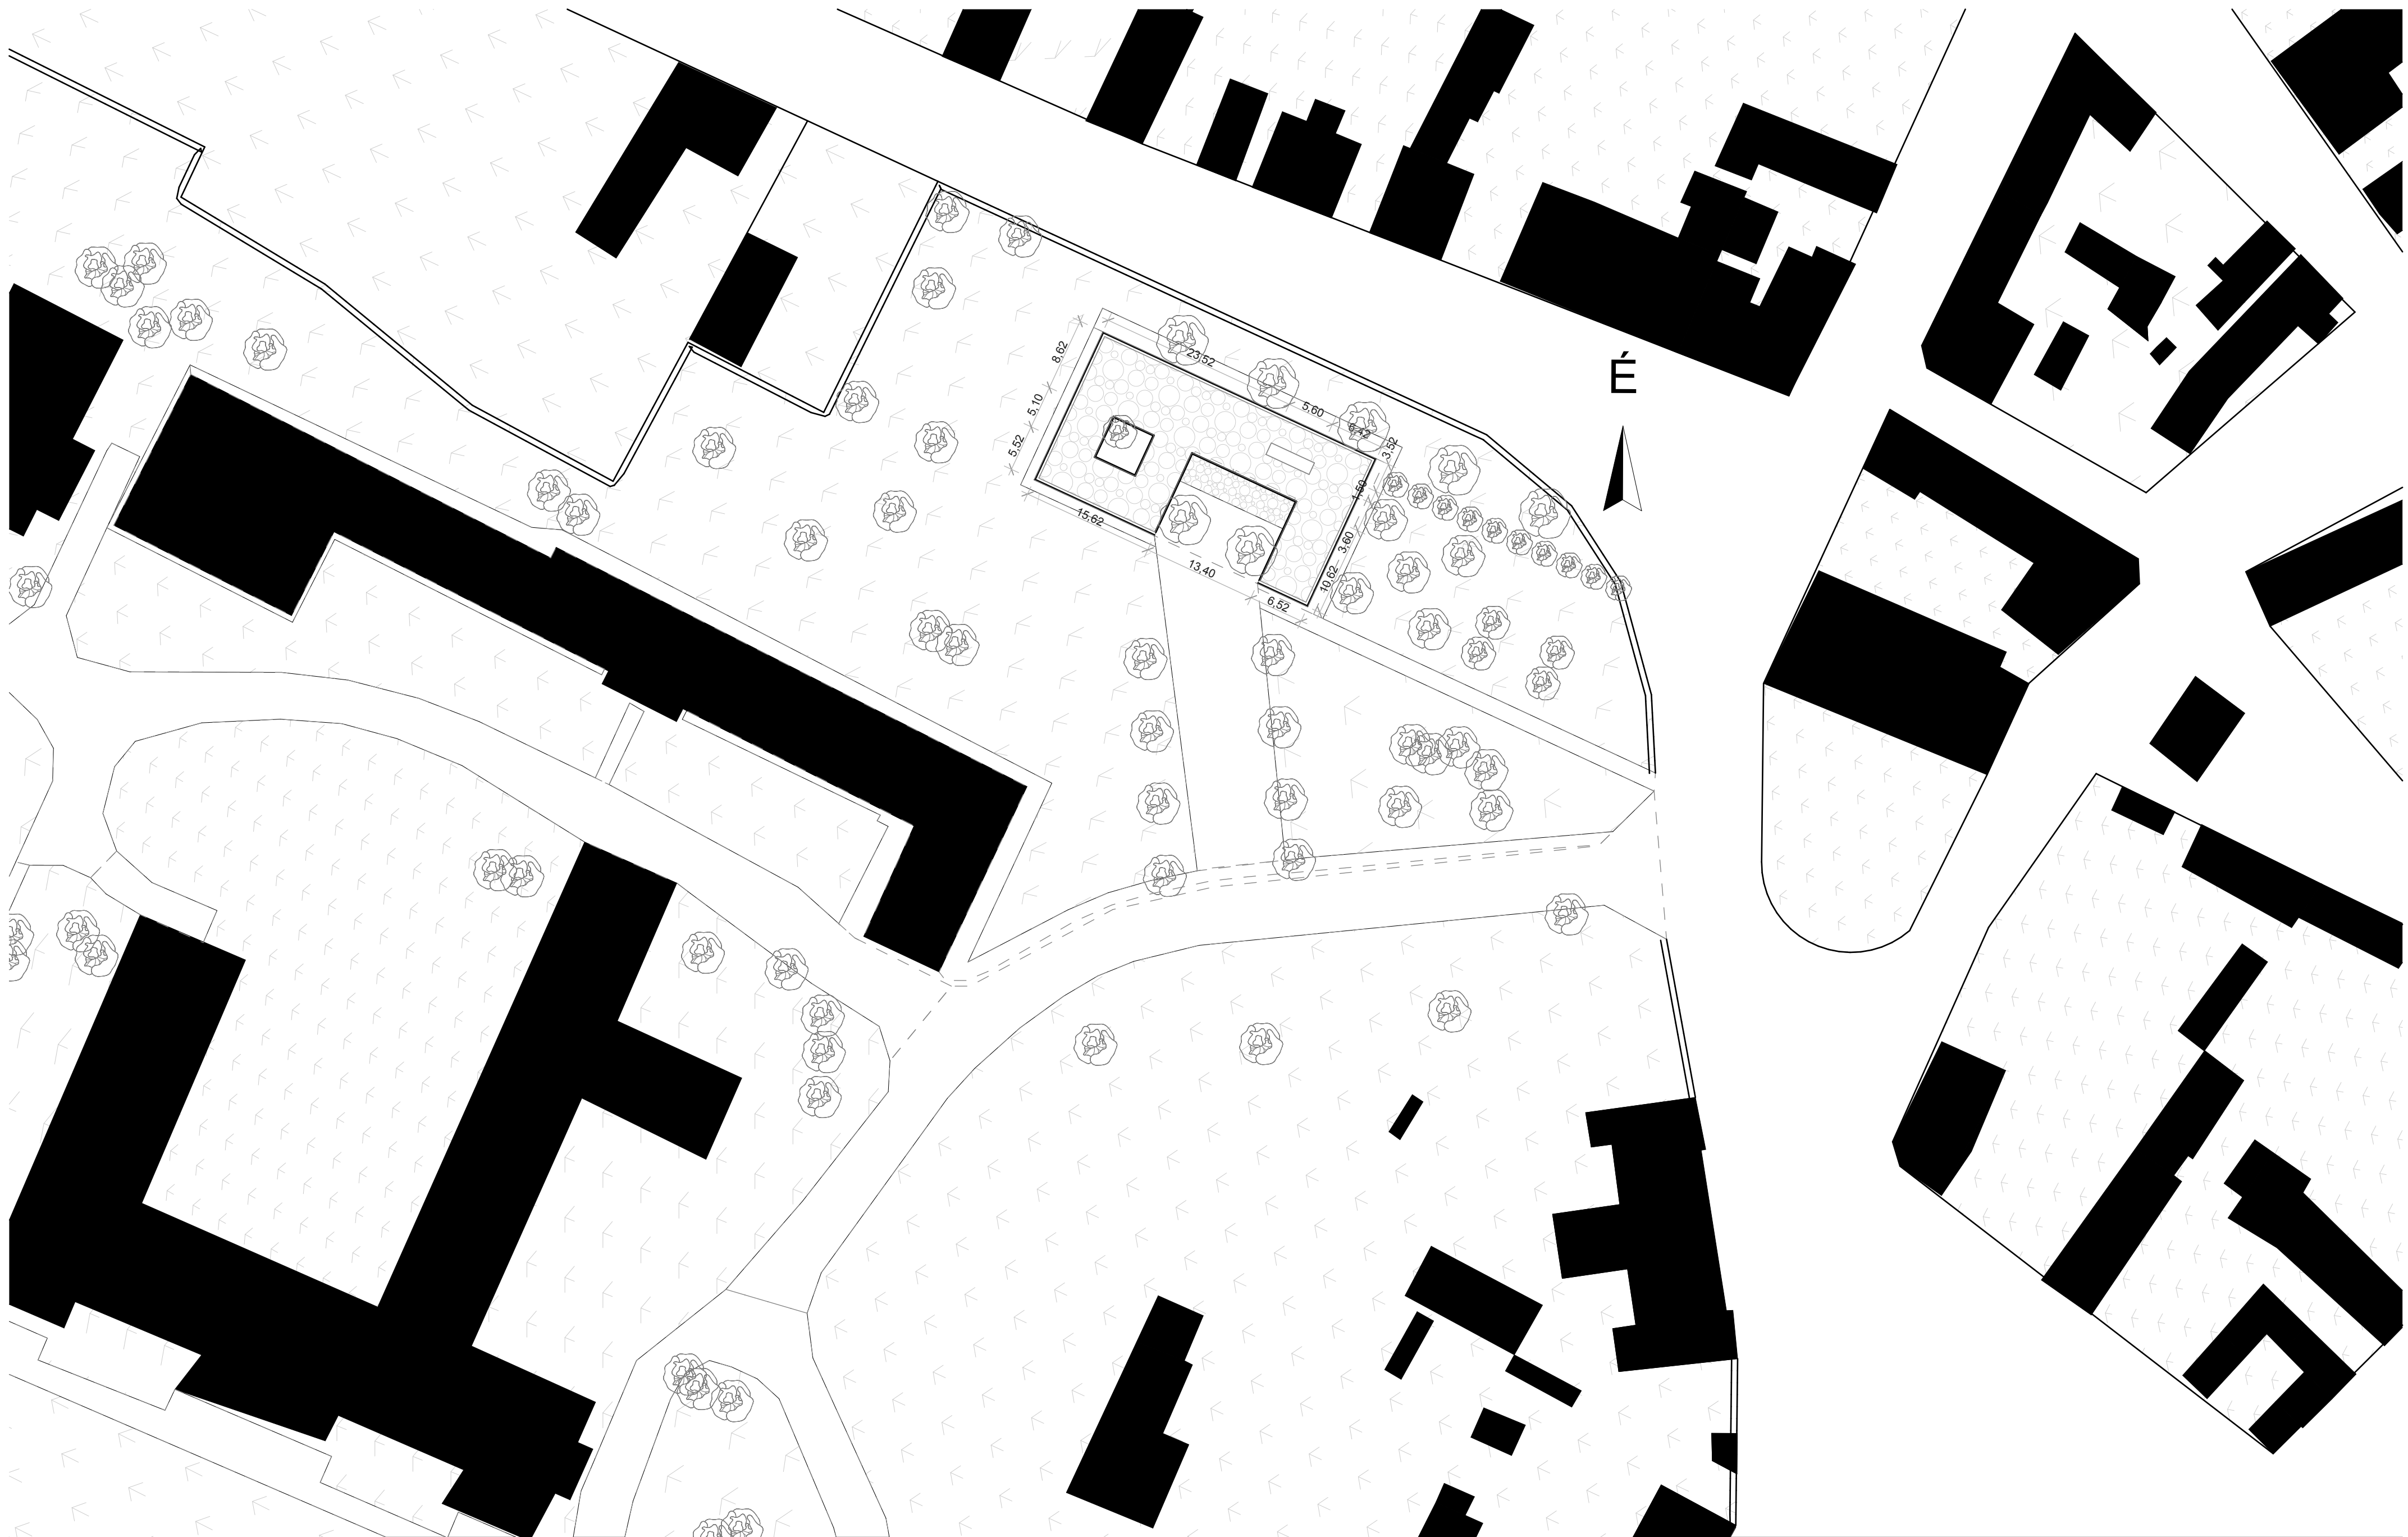


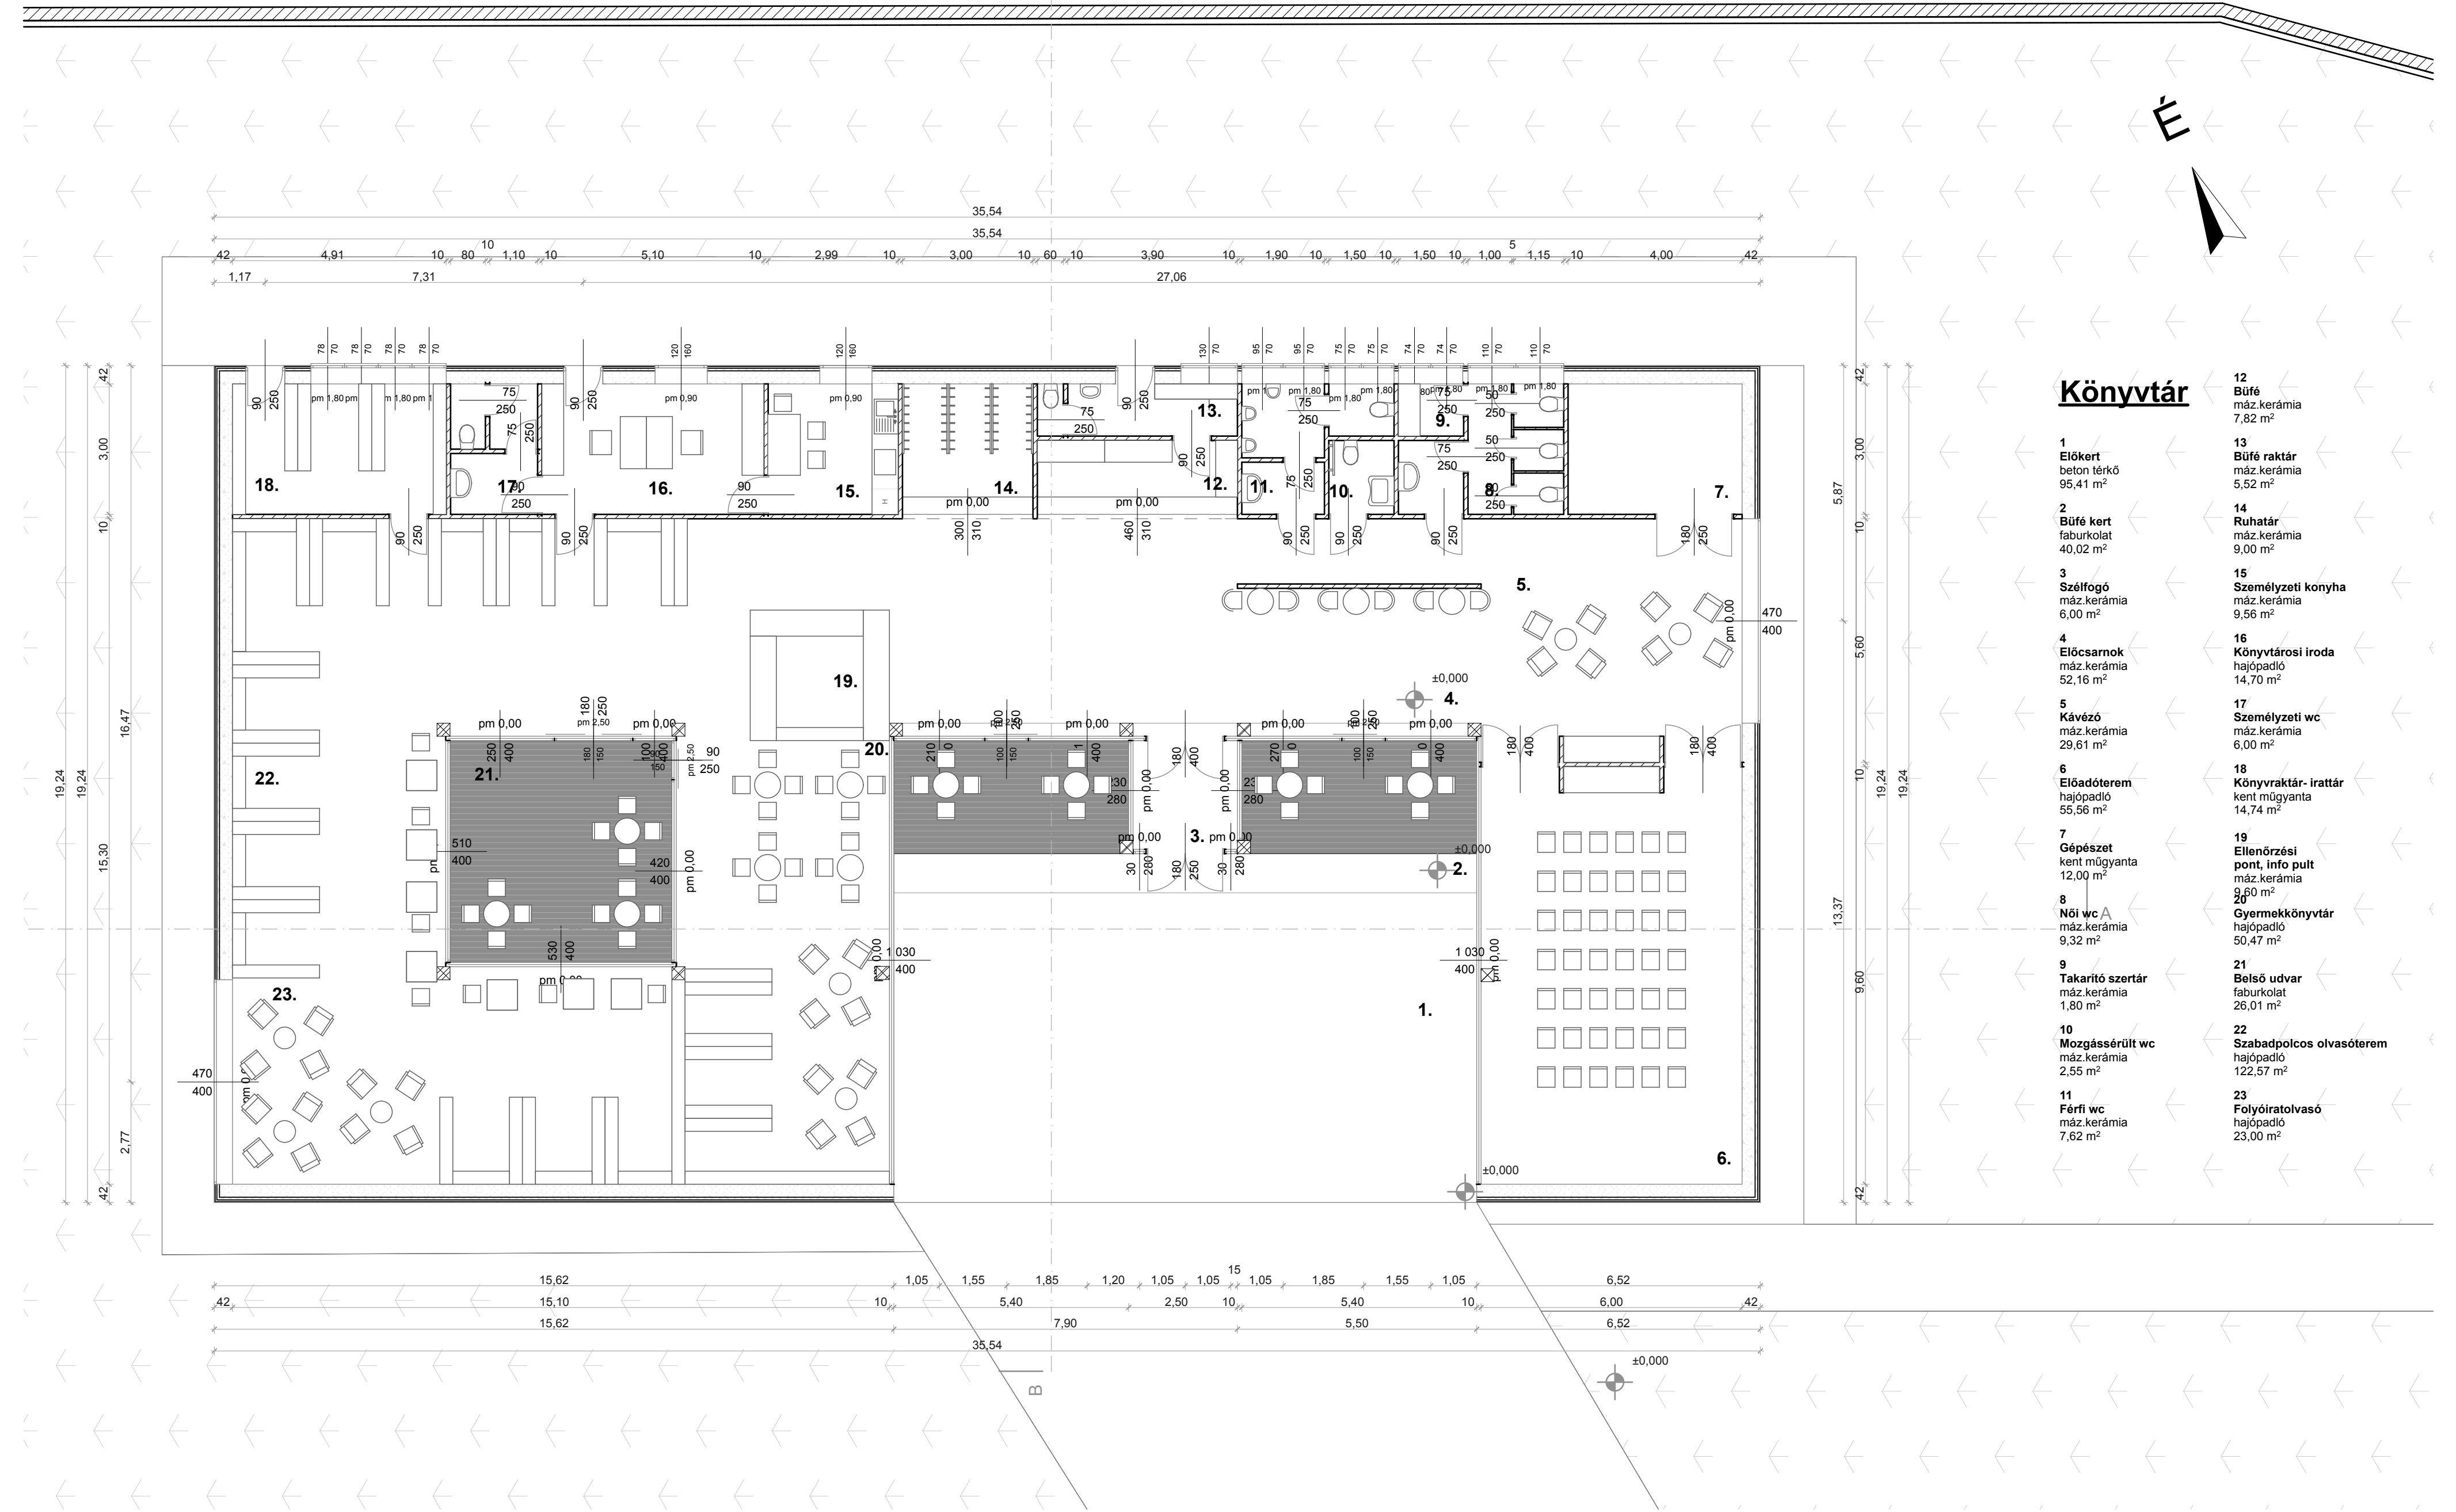


DNy-i homlokzat




ÉK-i homlokzat

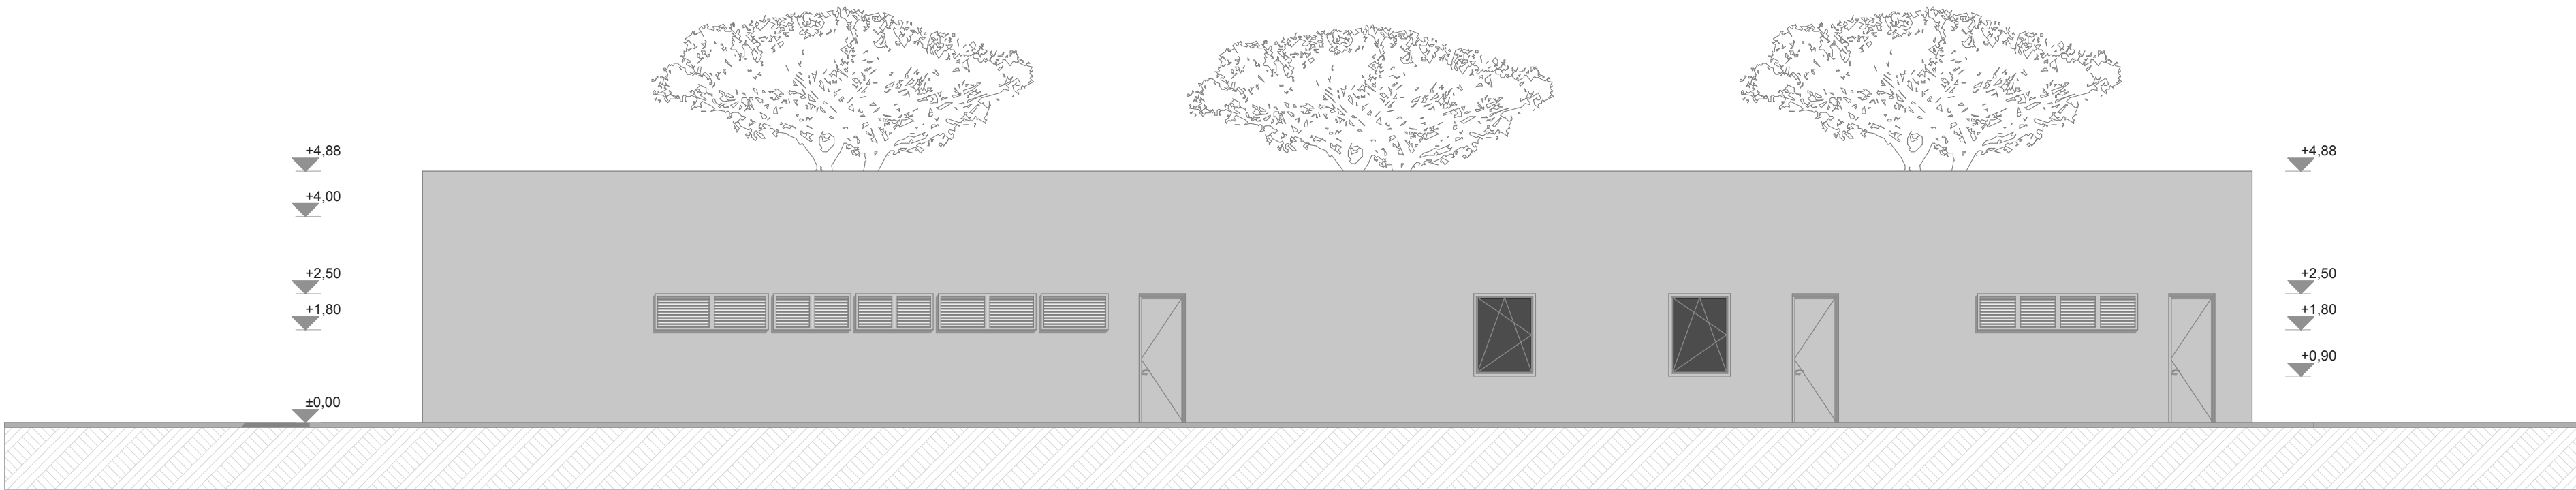


DK-i homlokzat

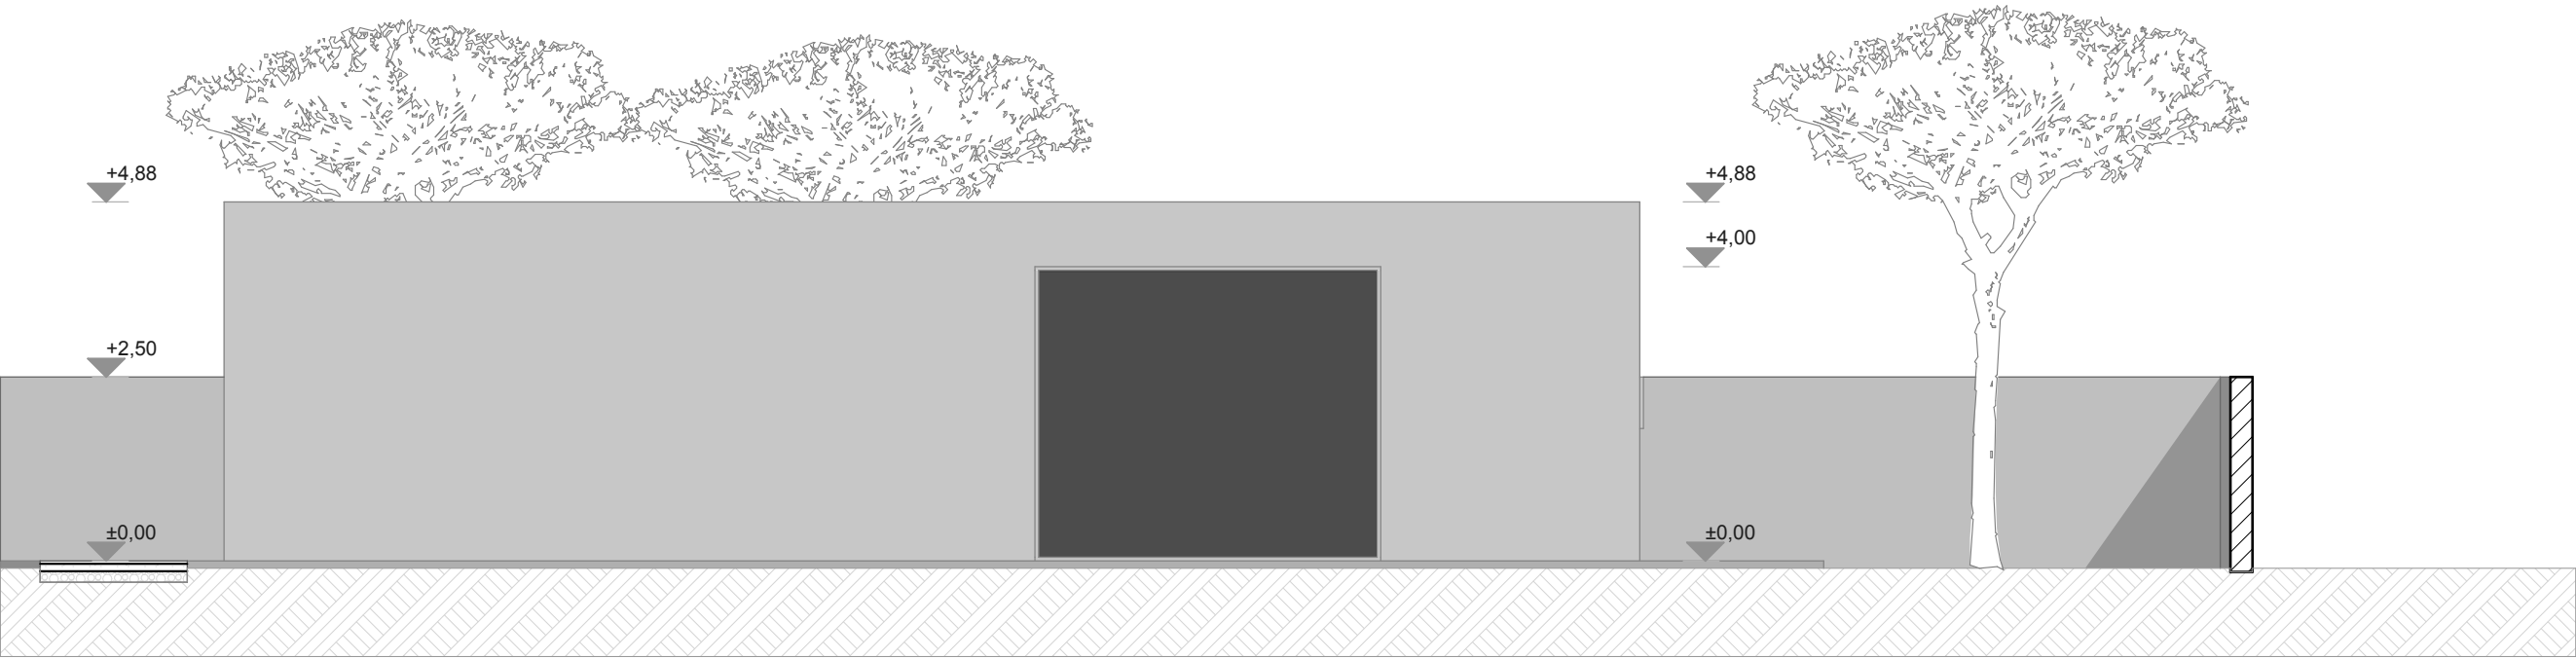

ÉNy-i homlokzat

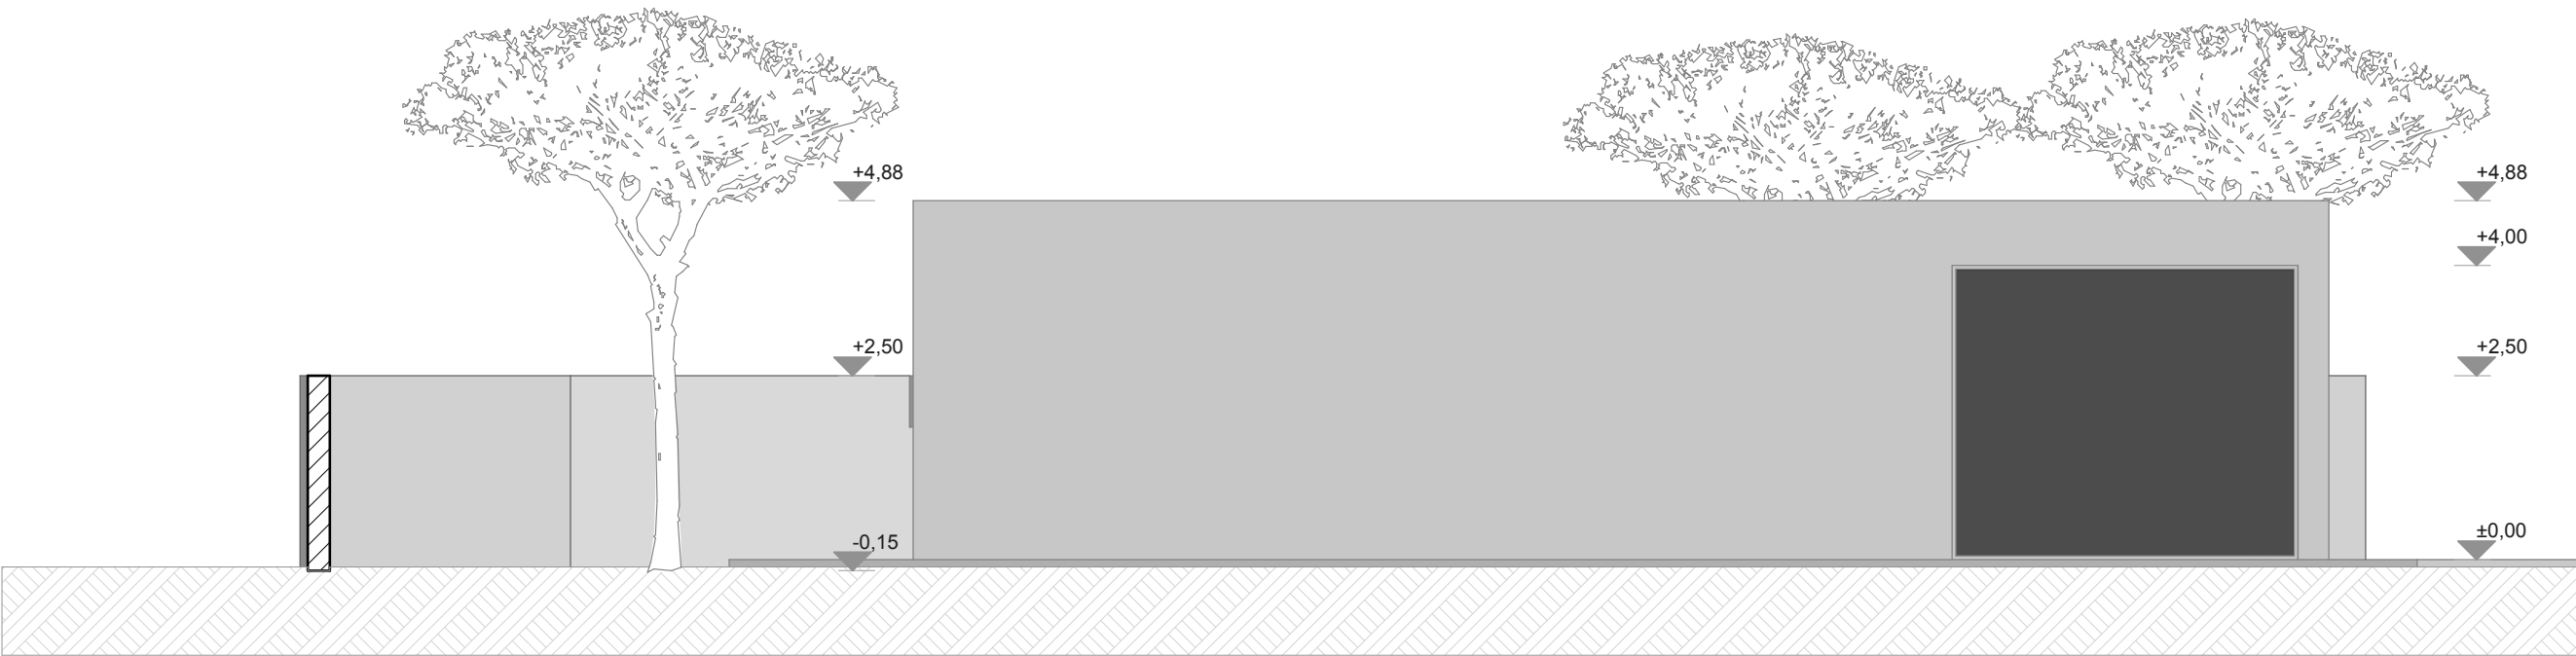

A-A metszet

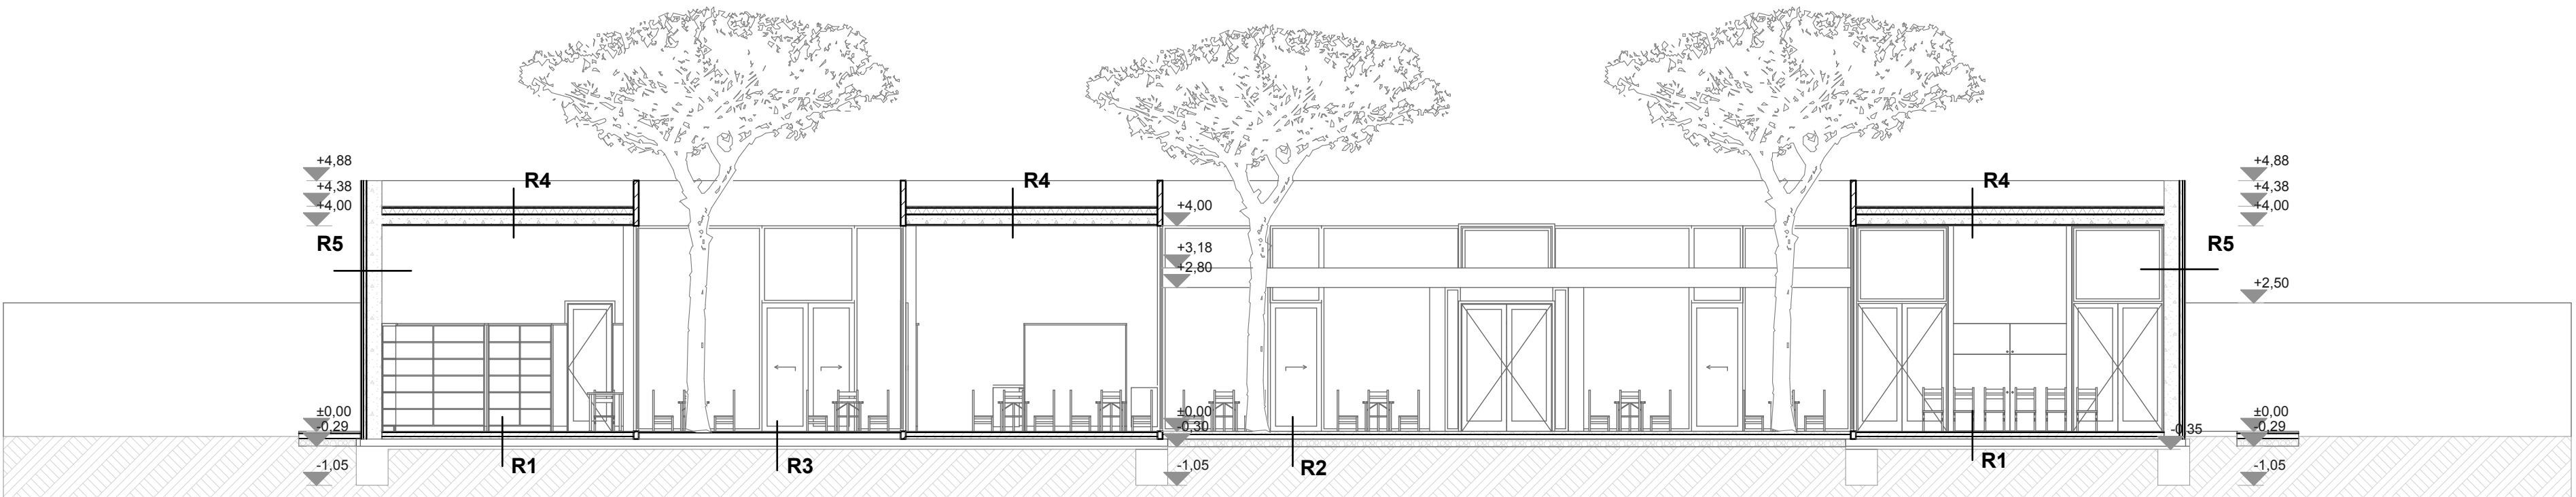

- R1:**

 - 2 cm hajópalló
 - 5 mm alátétfólia
 - 5 mm kiegyenlítő réteg
 - 7 cm úsztatott aljzat (hálóvasalva)
 - 1 rtg. technológiai szigetelés
 - 5 cm exp.polisztirol hőszig.
 - 4,5 mm bitumenes vtg. lemez szig.
 - talajnedvesség ellen
 - 1 rtg. kellősítés
 - 10 cm aljzatbeton
 - 10 cm kavics feltöltés
 - termett talaj
- R2:**

 - 6 cm Viacour térburkolat
 - 0,5 cm ágyazó rtg., 0-0,4 mm szemcseméret
 - 7 cm tömörített homokbeton ágyazat
 - 15 cm kavics feltöltés, tömörített
 - termett talaj
- R3:**

 - 2,5 cm éger kültéri hajópalló
 - 5 cm párnafa
 - (1 m-enként alátét támasz)
 - 4,5 mm bitumenes vízszigetelés
 - 1 rtg. kellősítés
 - 10 cm aljzatbeton
 - 10 cm kavics feltöltés
 - termett talaj
- R4:**

 - 3 cm leterhelő kavics
 - 4 mm bitumenes vtg. lemez védőrtg.
 - 4 mm bitumenes csapadék víz elleni szig.
 - 10-16 cm lejtést adó hőszig., rögzítve
 - 20 cm vb. földem
 - 0,5 cm vakolat
- R5:**

 - 0,5 cm vakolat
 - 30 cm vb. fal
 - 0,5 cm vakolat
 - 6 cm szálal hőszig.
 - 4 cm légrés
 - 2 cm faburkolat
- R6:**

 - 8 mm mázas kerámia
 - 5 mm ragasztó
 - 7 mm kiegyenlítő réteg
 - 7 cm úsztatott aljzat(hálóvasalva)
 - 1 rtg. technológiai szigetelés
 - 5 cm exp. polisztirol hőszig.
 - 4,5 mm bitumenes vtg. lemez szig.
 - talajnedvesség ellen
 - 1 rtg. kellősítés
 - 10 cm aljzatbeton
 - 10 cm kavics feltöltés
 - termett talaj

B-B metszet

