





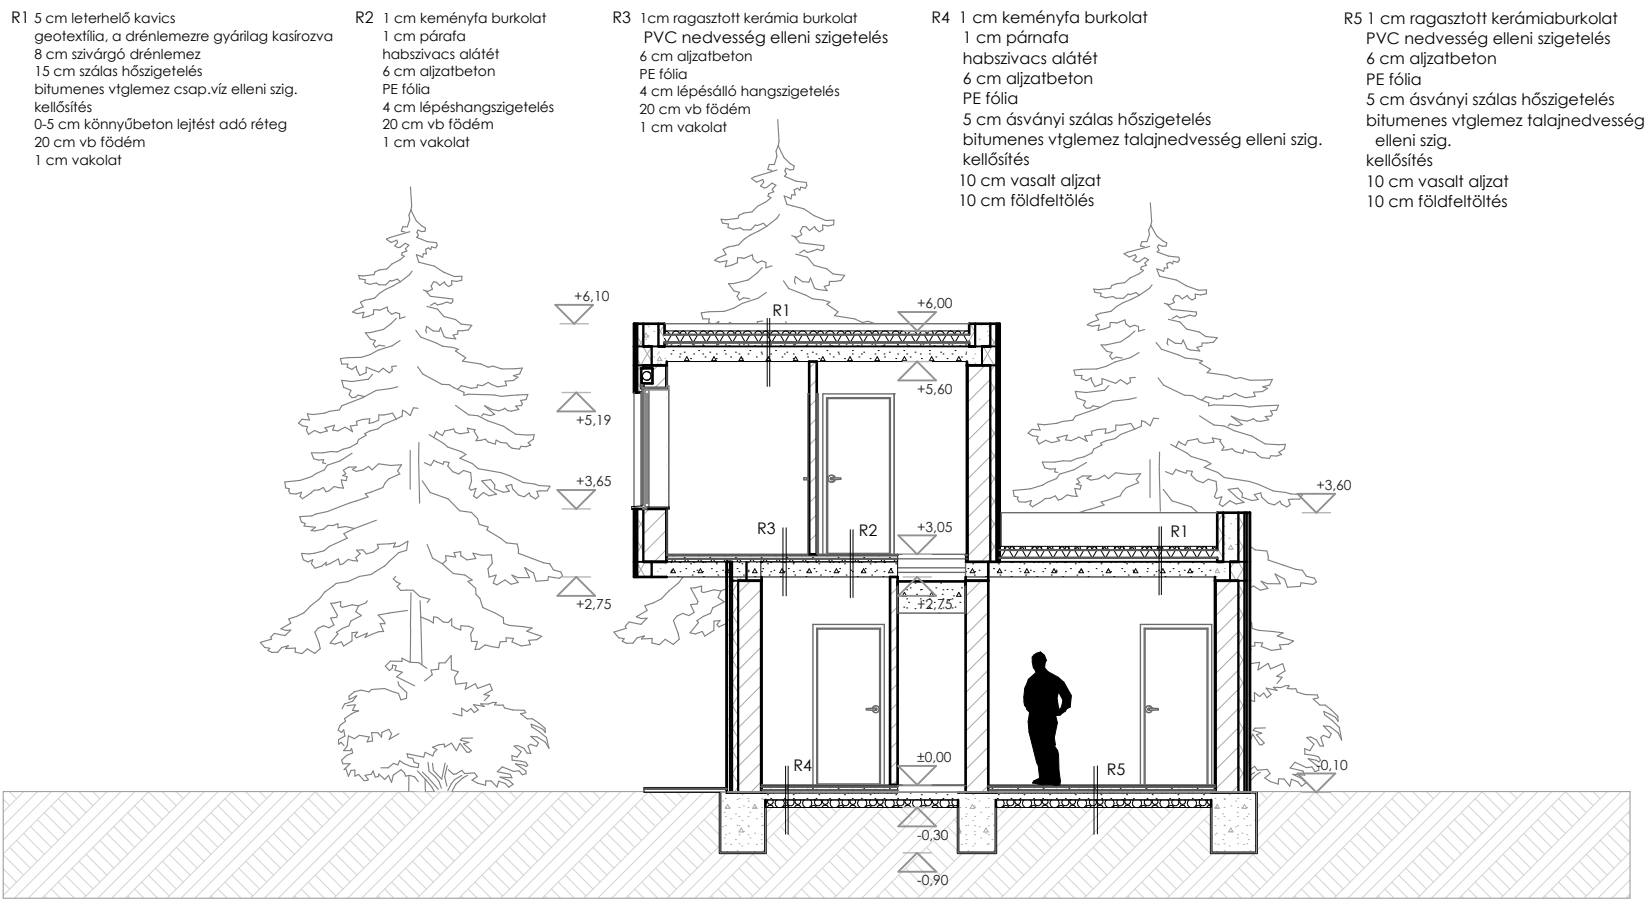

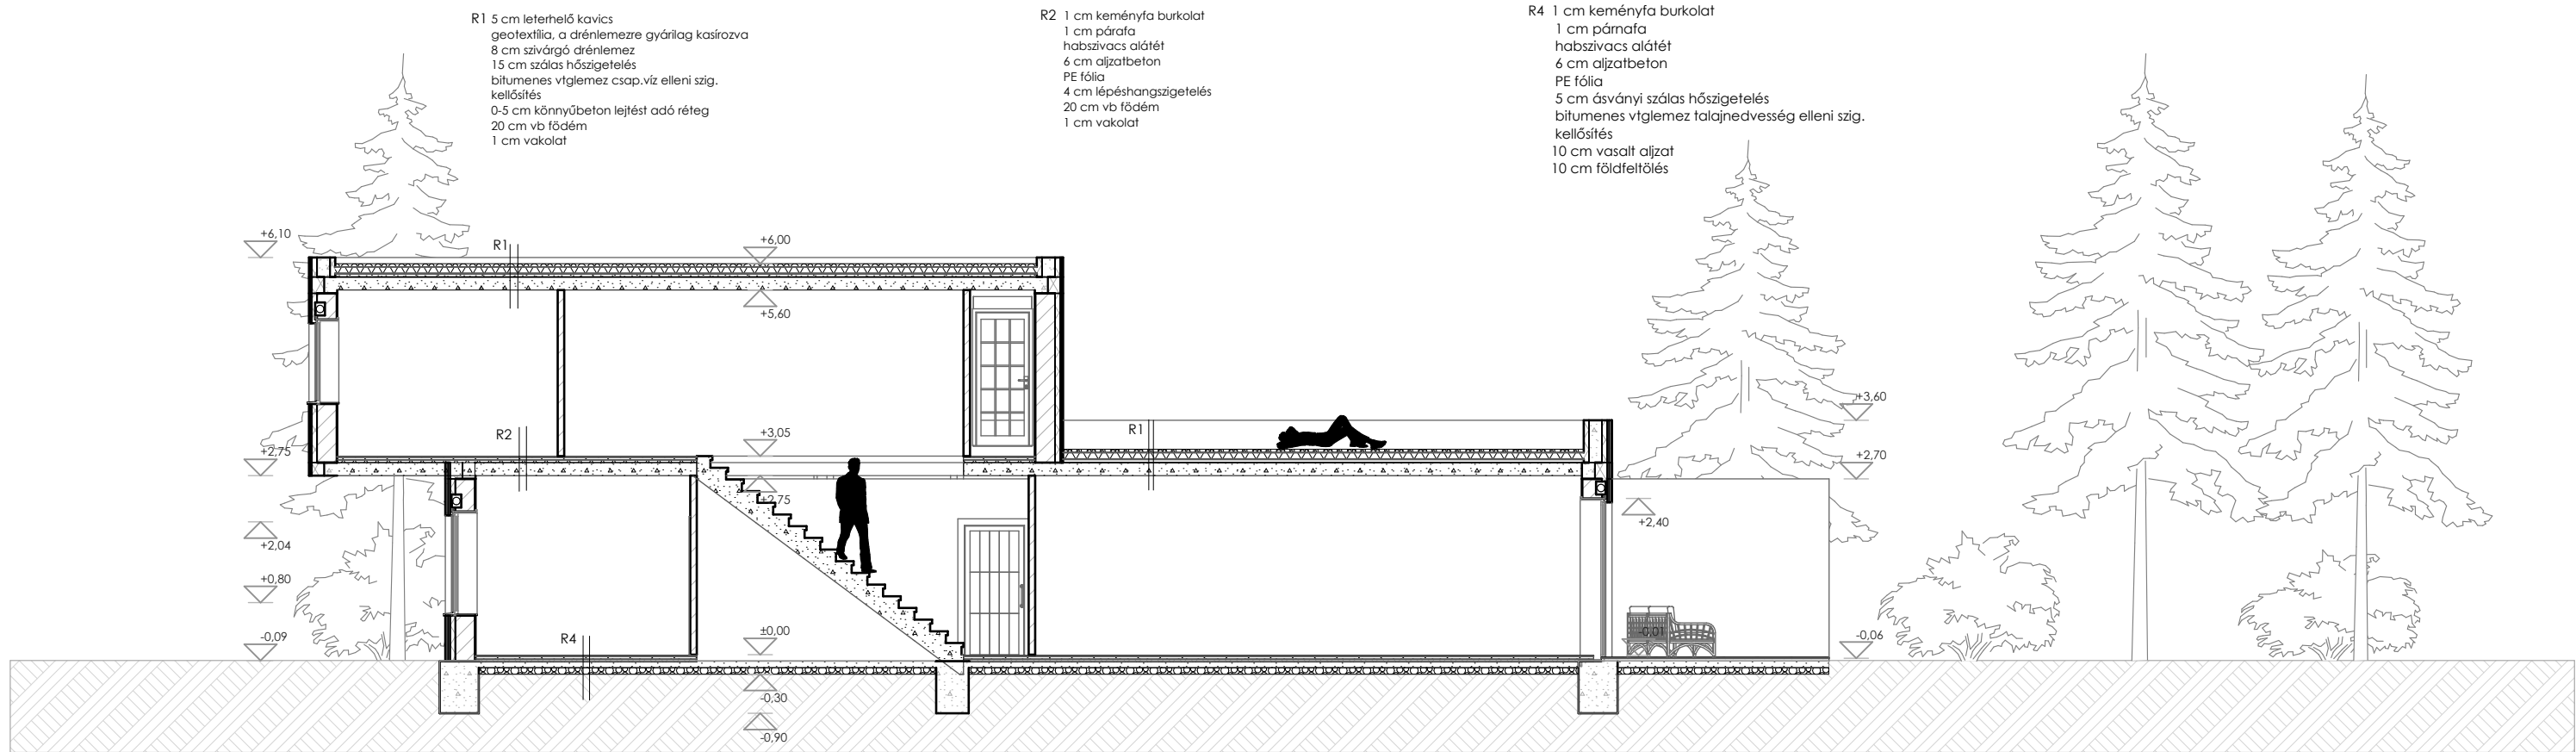

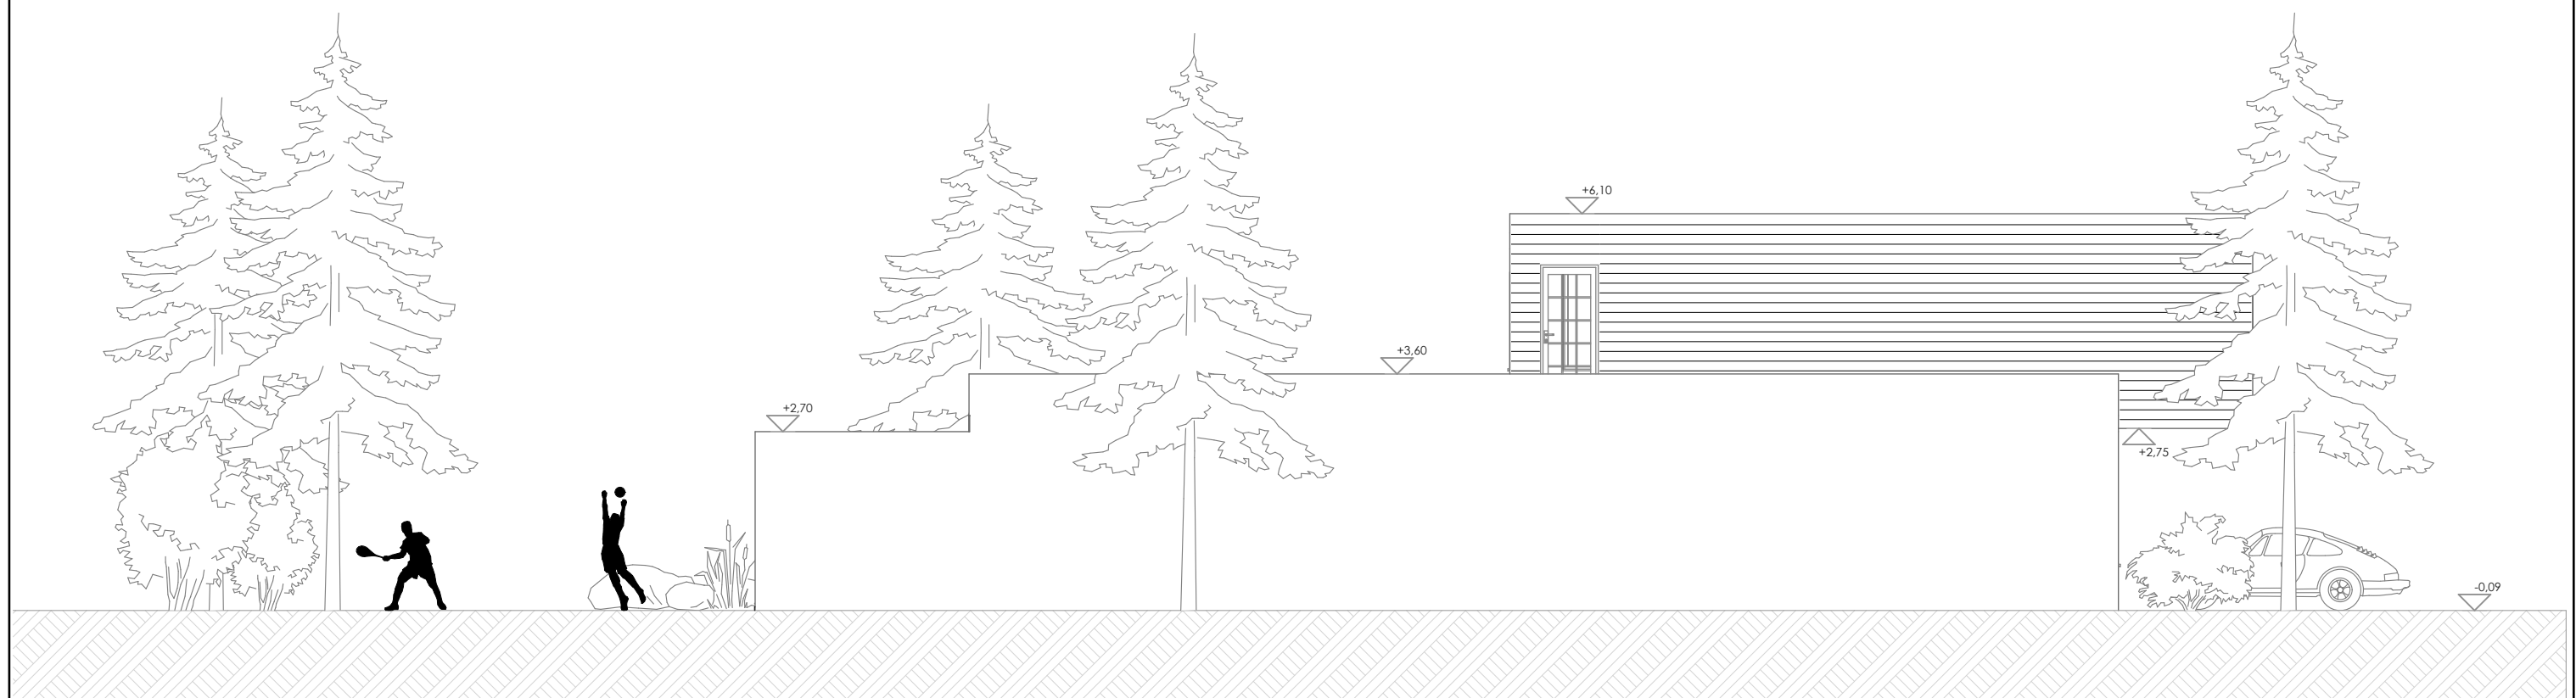

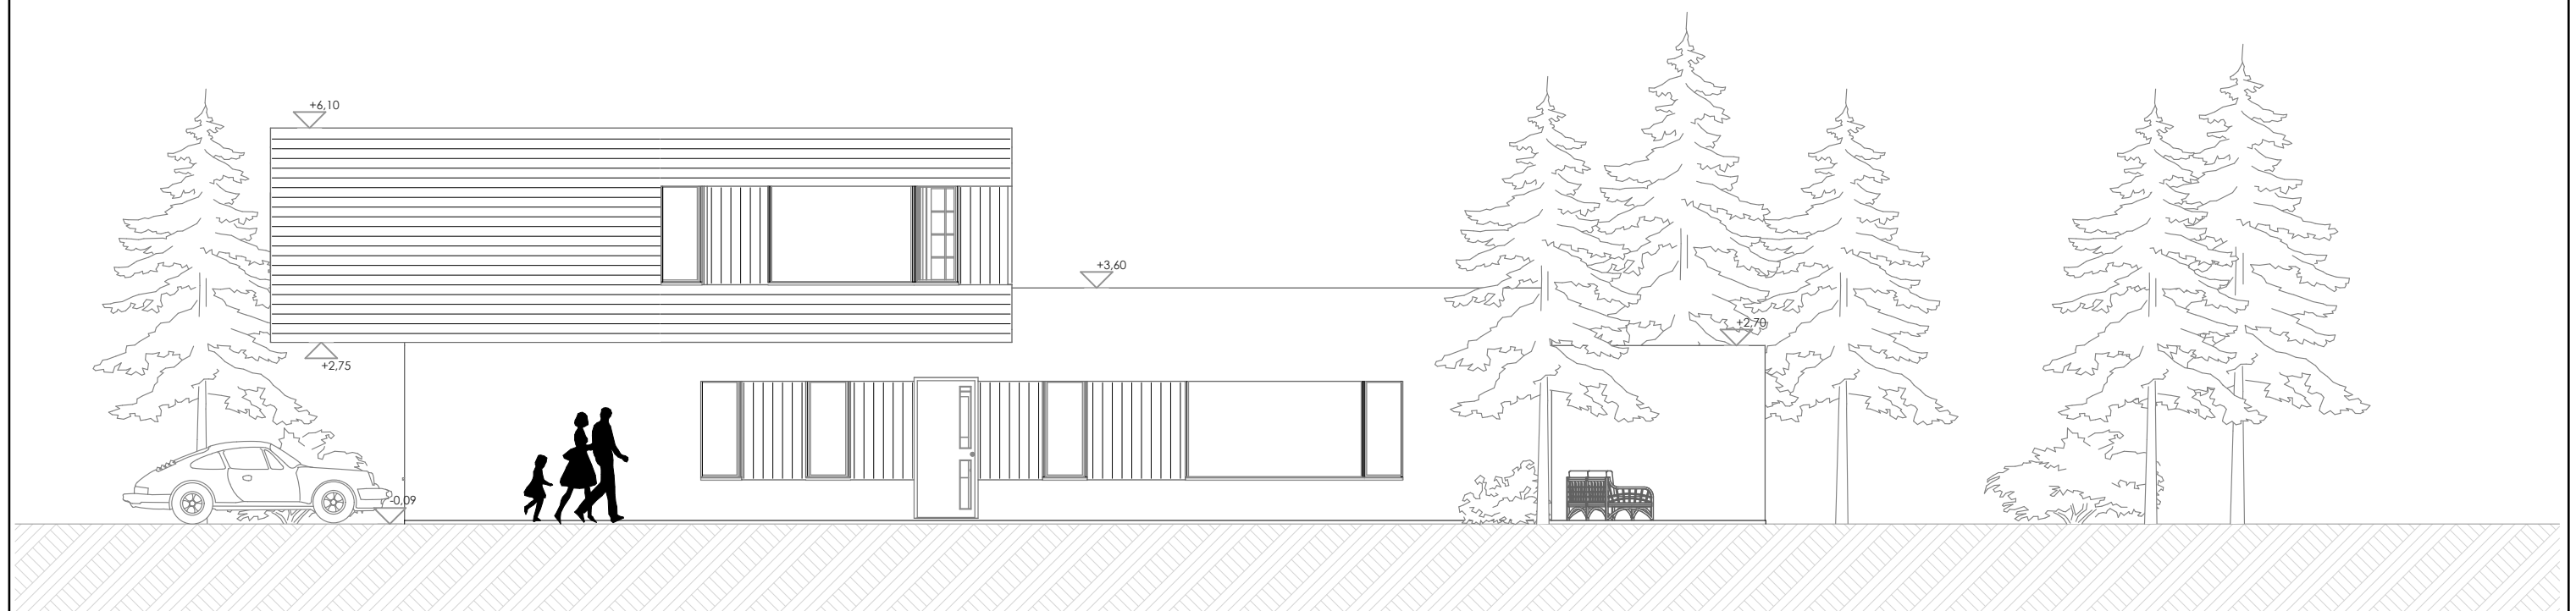



Keleti homlokzat

Nyugati homlokzat

7	Homlokzatok (K, NY)	1:100	Családi ház, Zebegény	Ivicsics Júlia AU99RK	2010.11.20.
---	---------------------	-------	-----------------------	-----------------------	-------------



