



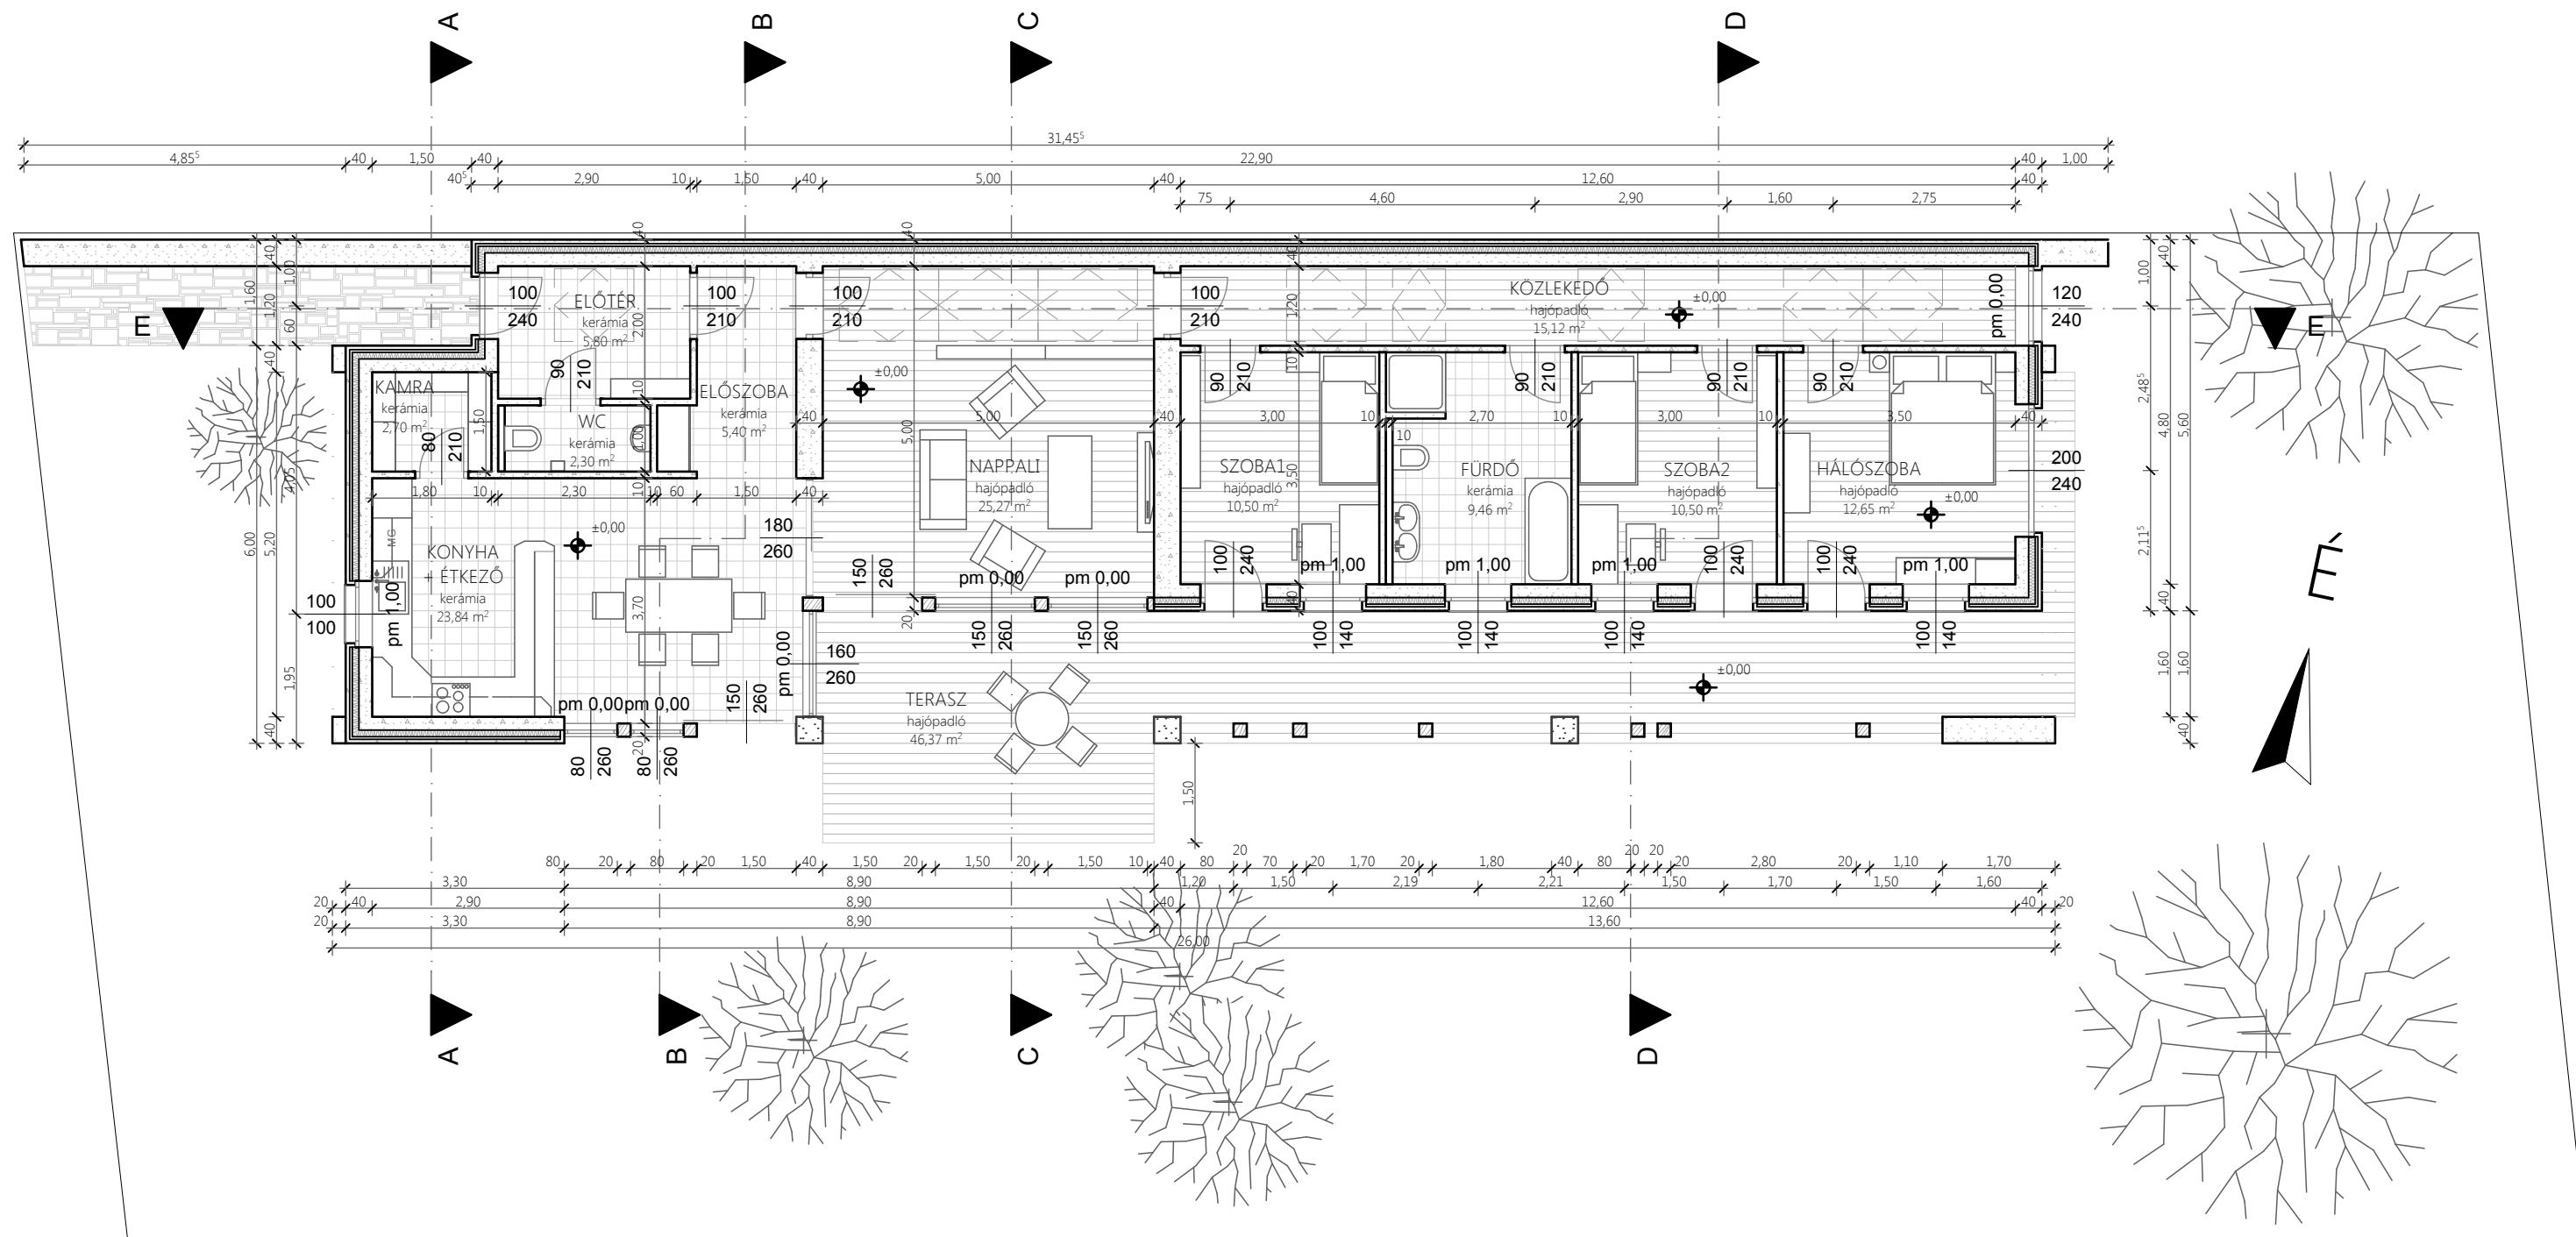

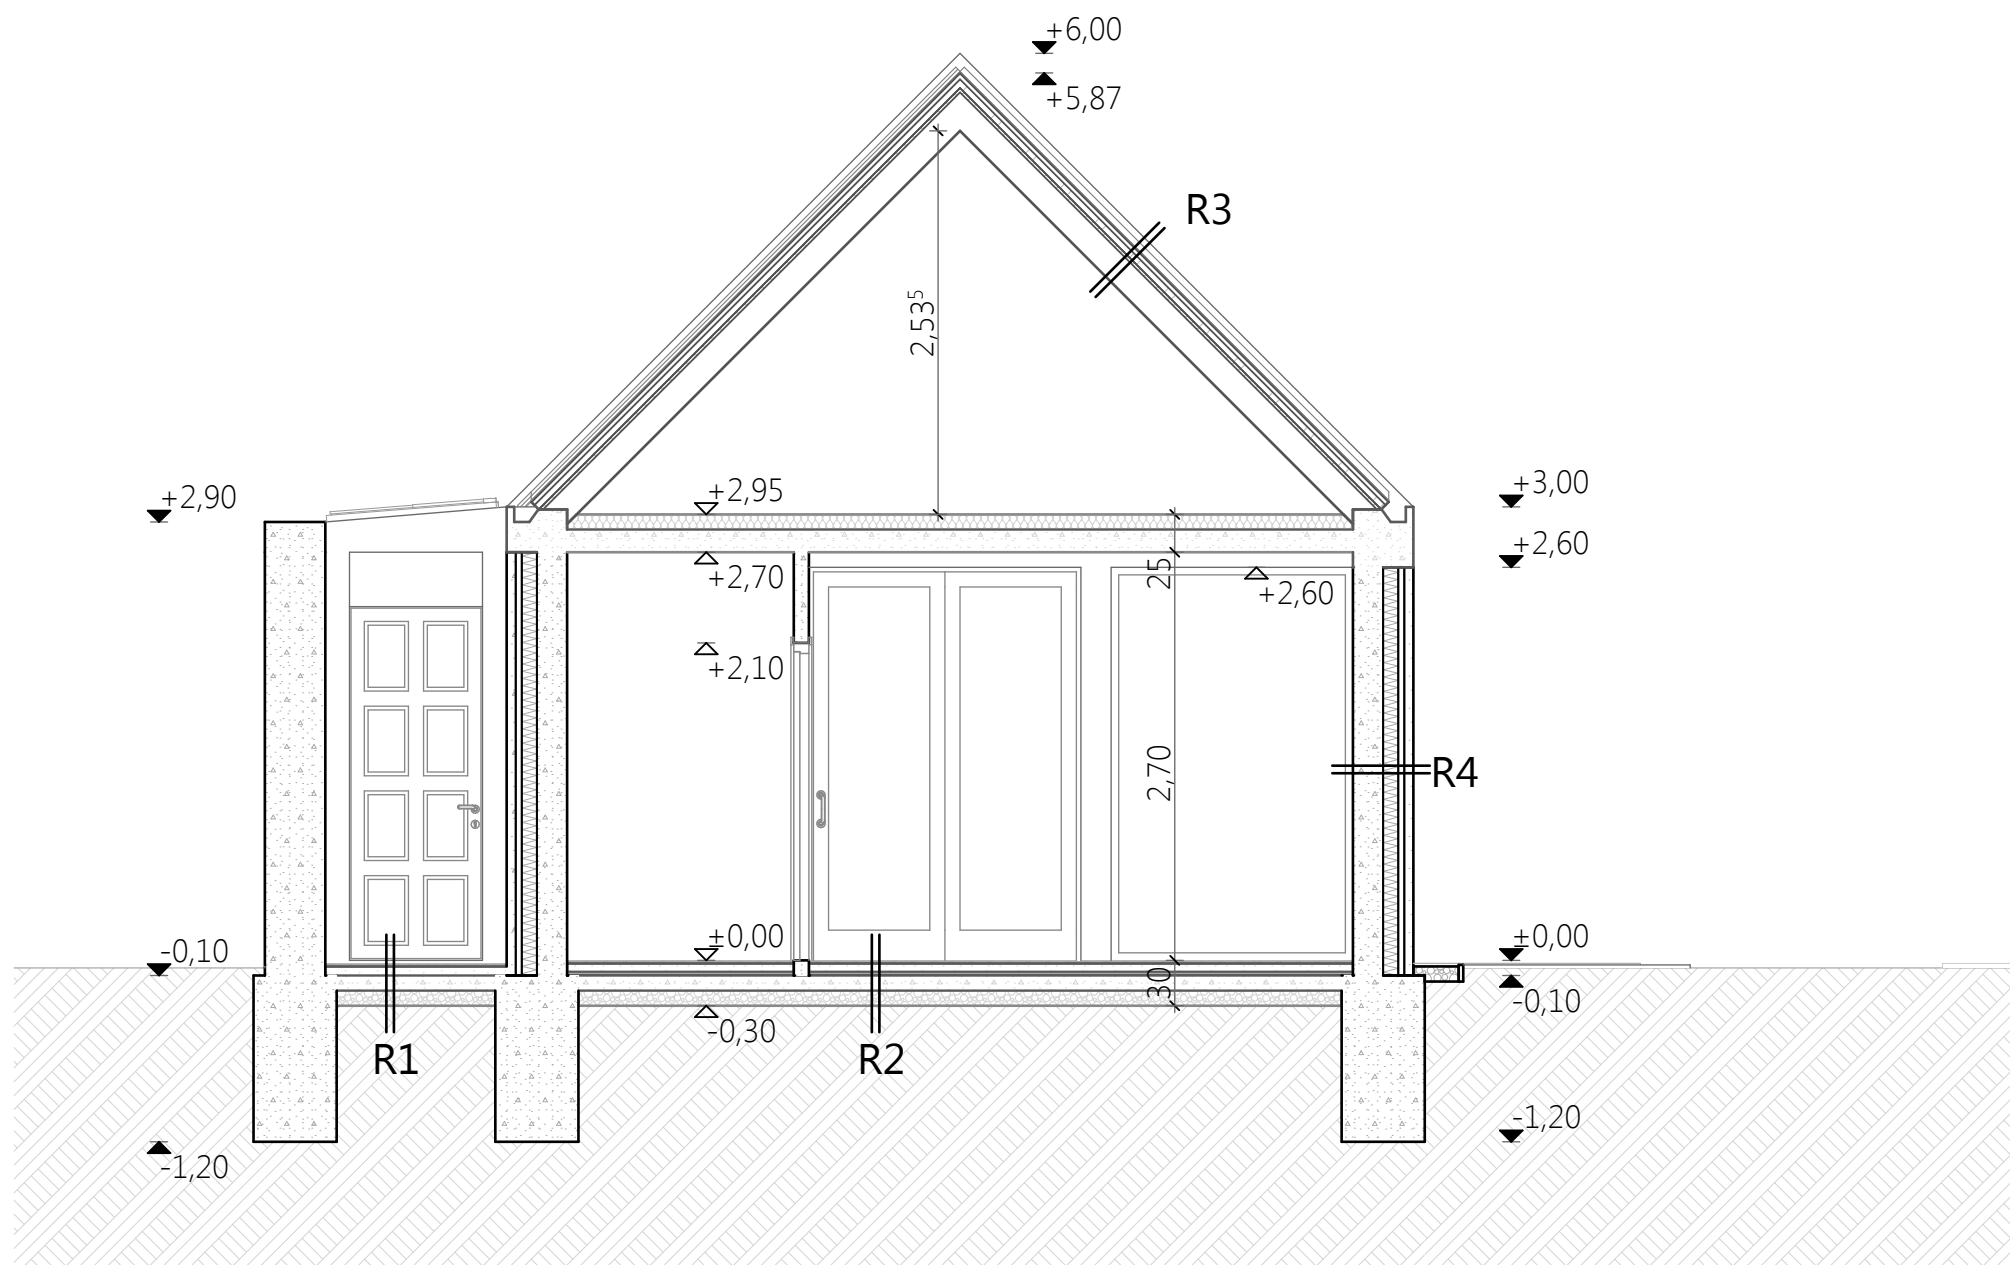

R1

2 cm ragasztott természetes burkolat
6 cm felbeton
10 cm aljzatbeton
10 cm kavicsfeltöltés

R2

2,1 cm ragasztott kerámia burkolat
5,4 cm felbeton
2 cm polisztirol úszató réteg
0,5 cm PVC vízszigetelés
10 cm aljzatbeton
10 cm kavicsfeltöltés

R3


0,7 mm állókörös fémlemezfedés
0,8 cm alátétlemez
3 cm alátétdezkázat
0,1 cm páraáteresztő fólia
18 cm szálal hőszigetelés
0,1 cm párazáró fólia
5 cm szálal hőszigetelés

R4

6 cm nyersbeton burkolat
4 cm légrés
10 cm tűzvédelmi fóliával kasírozott
ásványi szálal hőszigetelés
20 cm szerkezeti beton

A

1:50

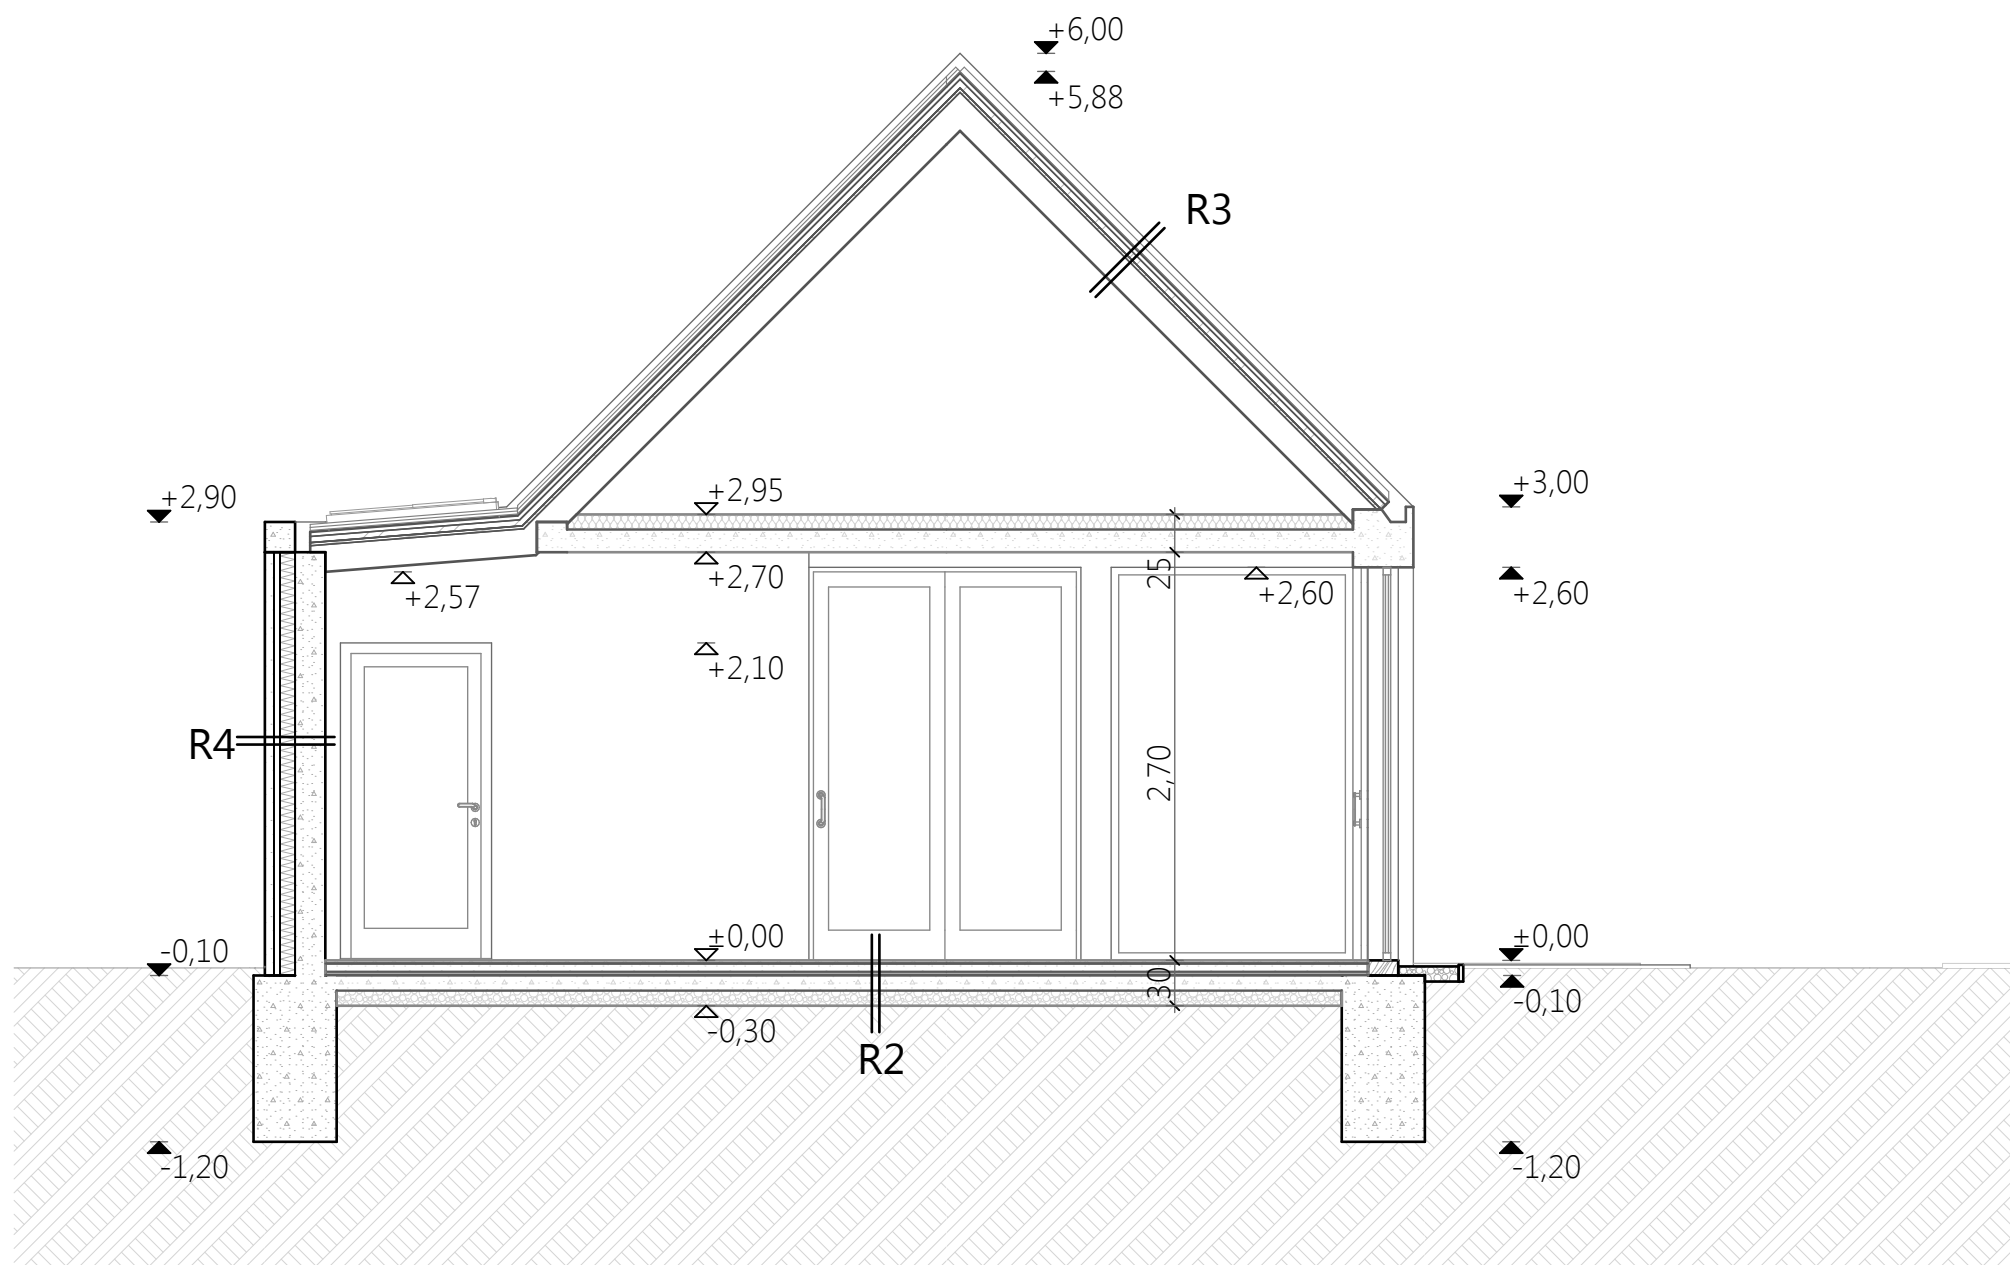

R2

2,1 cm ragasztott kerámia burkolat
5,4 cm felbeton
2 cm polisztirol úsztató réteg
0,5 cm PVC vízszigetelés
10 cm aljzatbeton
10 cm kavicsfeltöltés

R3


0,7 mm állókorcos fémlemezfedés
0,8 cm alátétlemez
3 cm alátétdeszkázat
0,1 cm páraáteresztő fólia
18 cm szálal hőszigetelés
0,1 cm párazáró fólia
5 cm szálal hőszigetelés

R4

6 cm nyersbeton burkolat
4 cm légrés
10 cm tűzvédelmi fóliával kasírozott
ásványi szálal hőszigetelés
20 cm szerkezeti beton

B

1:50

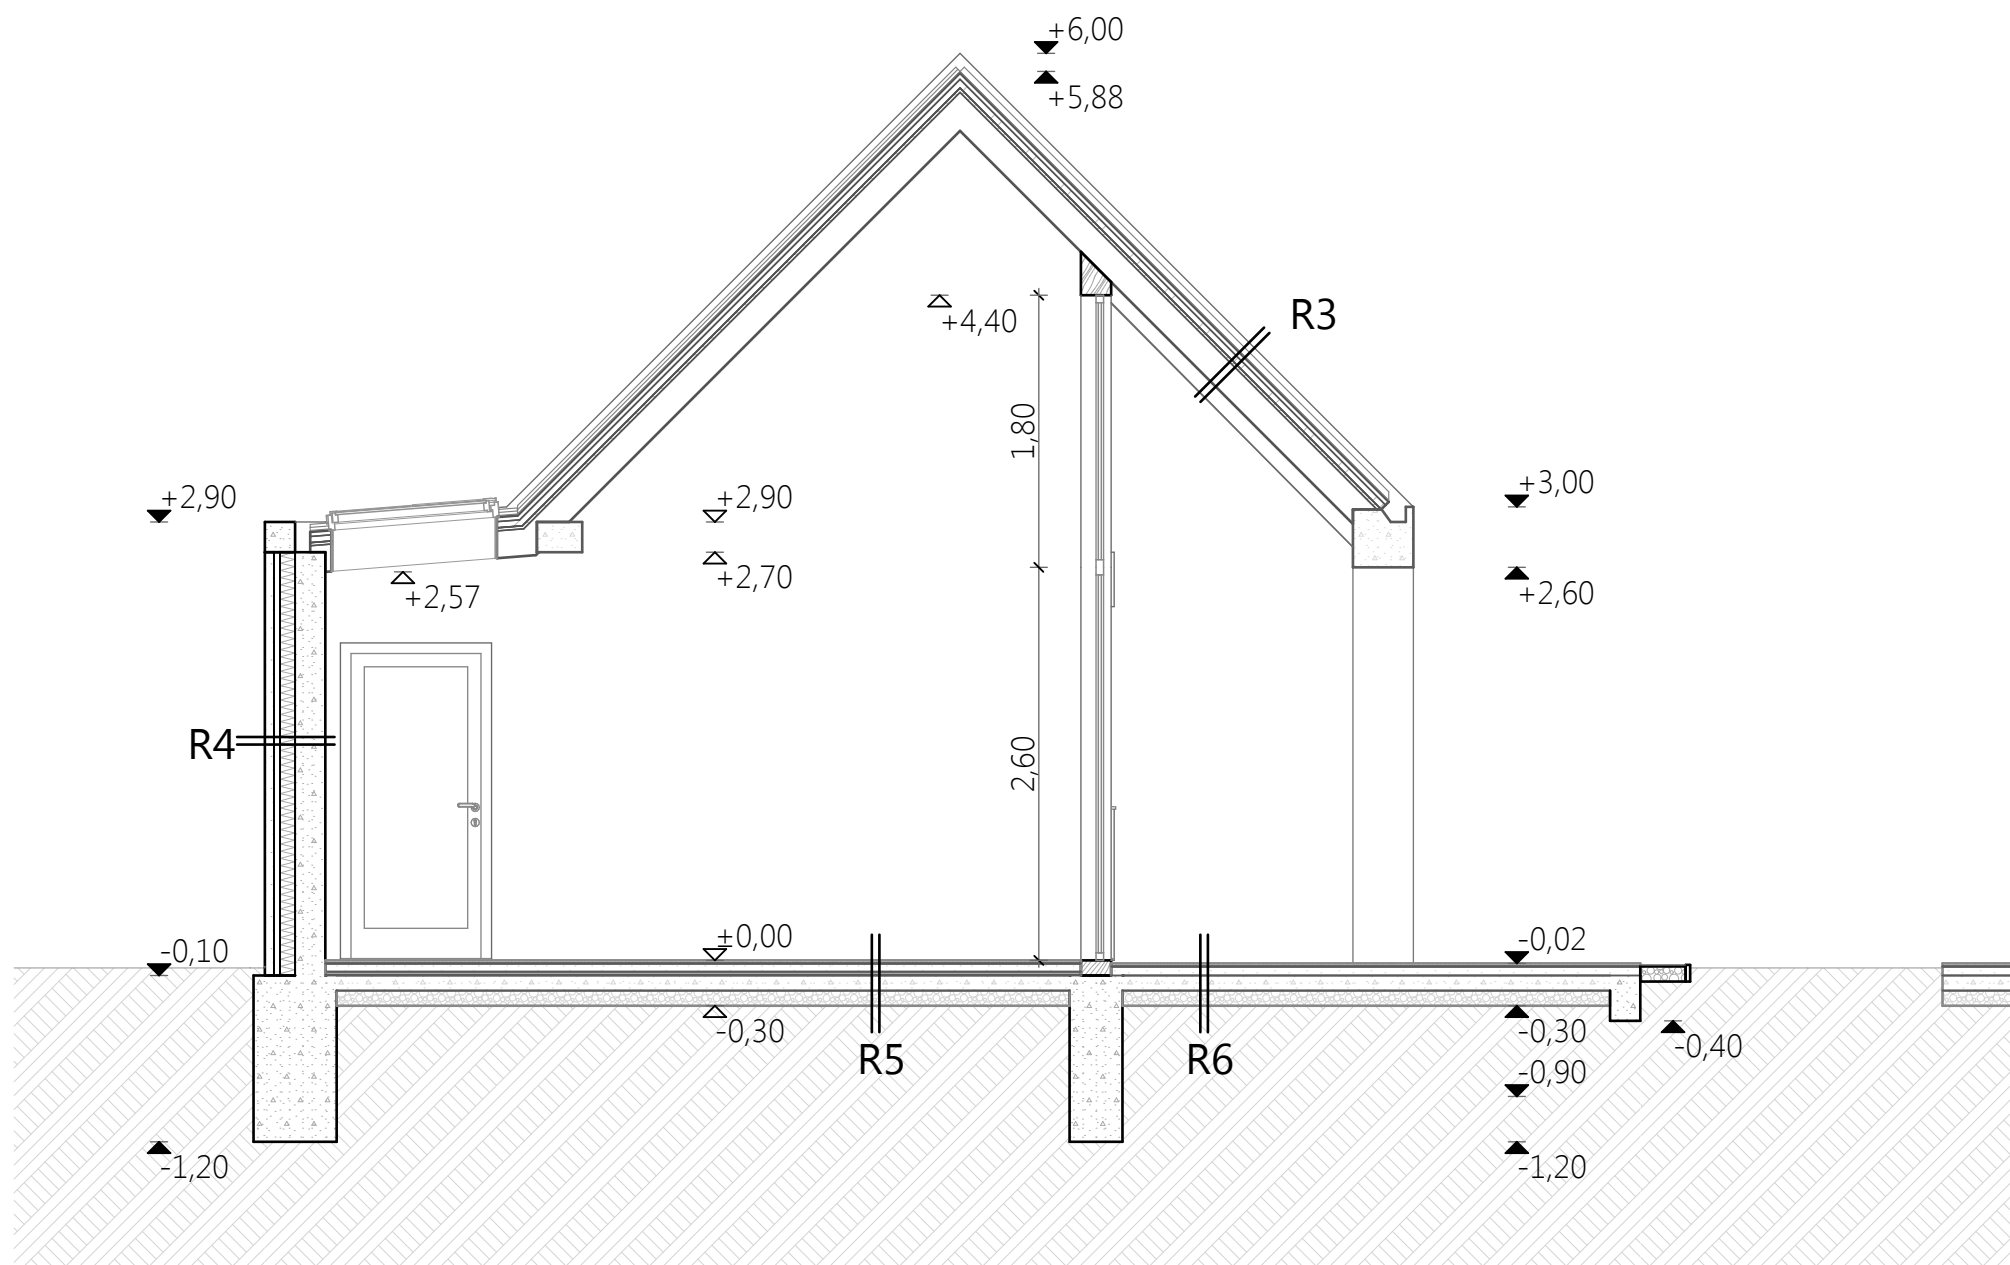

R3

0,7 mm állókorcos fémlemezfedés
0,8 cm alátétlemez
3 cm alátétdeszkázat
0,1 cm páraáteresztő fólia
18 cm szálás hőszigetelés
0,1 cm párazáró fólia
5 cm szálás hőszigetelés

R4

6 cm nyersbeton burkolat
4 cm légrés
10 cm tűzvédelmi fóliával kasirozott
ásványi szálás hőszigetelés
20 cm szerkezeti beton

R5


2 cm hajópadló
0,1 cm alátétfilc
5,4 cm felbeton
2 cm polisztirol úsztató réteg
0,5 cm PVC vízszigetelés
10 cm aljzatbeton
10 cm kavicsfeltöltés

R6

2 cm hajópadló
0,1 cm alátétfilc
5,9 cm felbeton
10 cm aljzatbeton
10 cm kavicsfeltöltés

C

1:50

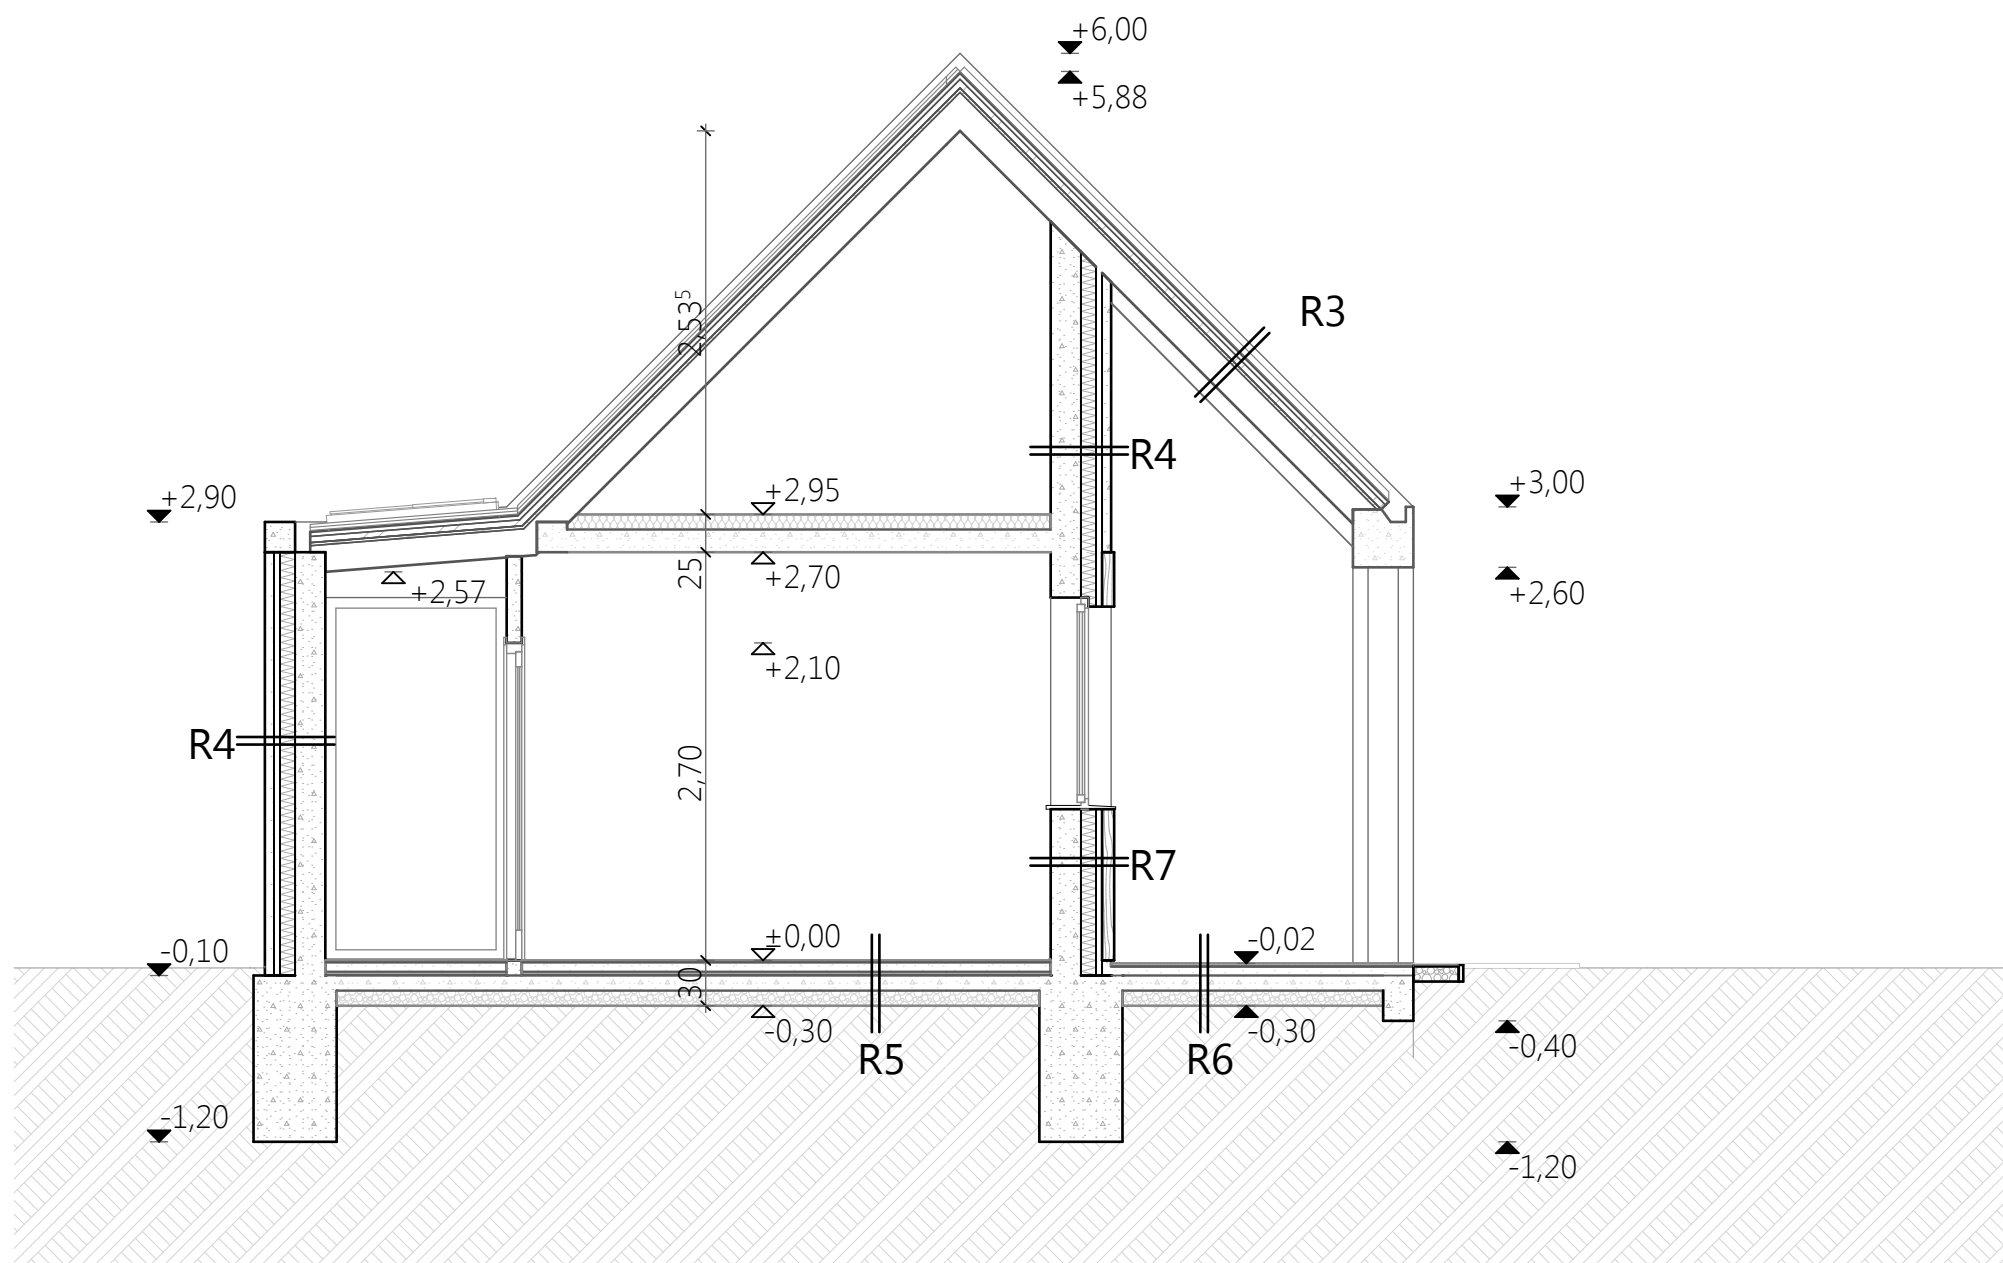

R3

0,7 mm állókorcos fémlemezfedés
0,8 cm alátétlemez
3 cm alátétdezkázat
0,1 cm páraáteresztő fólia
18 cm szálal hőszigetelés
0,1 cm párazáró fólia
5 cm szálal hőszigetelés

R4

6 cm nyersbeton burkolat
4 cm légrés
10 cm tűzvédelmi fóliával kasírozott
ásványi szálal hőszigetelés
20 cm szerkezeti beton

R5

2 cm hajópadló
0,1 cm alátétfilc
5,4 cm felbeton
2 cm polisztirol úsztató réteg
0,5 cm PVC vízszigetelés
10 cm aljzatbeton
10 cm kavicsfeltöltés

R6


2 cm hajópadló
0,1 cm alátétfilc
5,9 cm felbeton
10 cm aljzatbeton
10 cm kavicsfeltöltés

R7

6 cm faburkolat
4 cm légrés
10 cm tűzvédelmi fóliával kasírozott
ásványi szálal hőszigetelés
20 cm szerkezeti beton

D

1:50

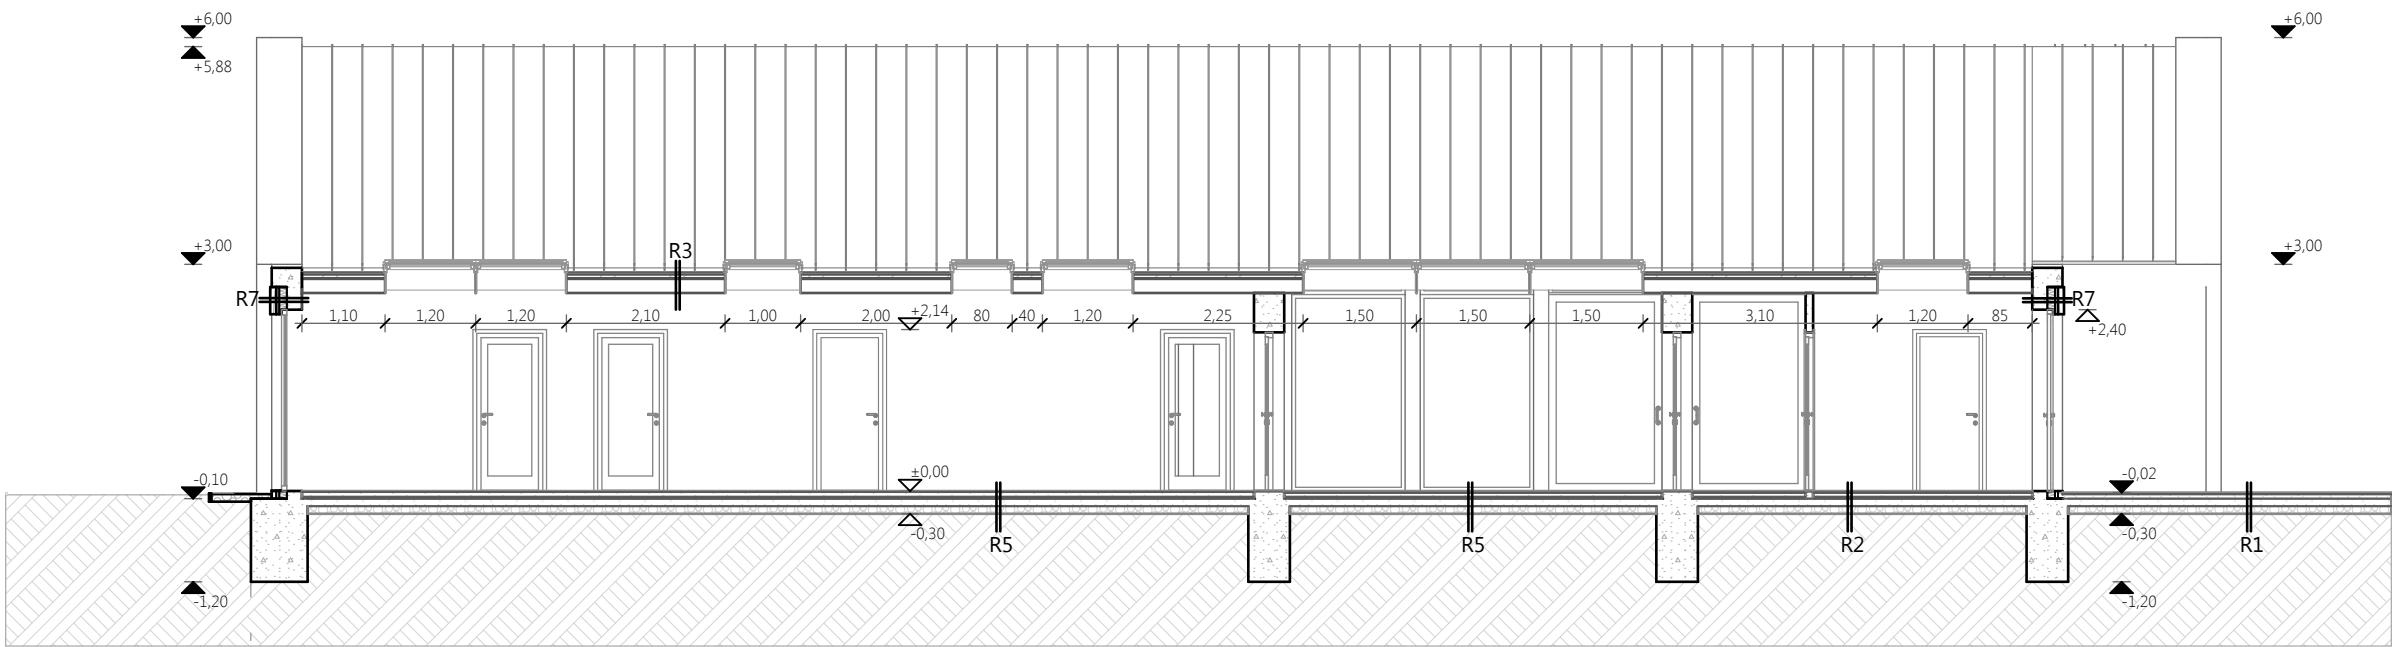


R1 2 cm ragasztott terméskő burkolat 6 cm felbeton 10 cm aljzatbeton 10 cm kavicsfeltöltés	R2 2,1 cm ragasztott kerámia burkolat 5,4 cm felbeton 2 cm polisztirol úsztató réteg 0,5 cm PVC vízszigetelés 10 cm aljzatbeton 10 cm kavicsfeltöltés	R3 0,7 mm állókorcos fémlemezfedés 0,8 cm alátétlemez 3 cm alátétdeszkázat 0,1 cm páraáteresztő fólia 18 cm szálal hőszigetelés 0,1 cm párazáró fólia 5 cm szálal hőszigetelés	R5 2 cm hajópadló 0,1 cm alátétfilc 5,4 cm felbeton 2 cm polisztirol úsztató réteg 0,5 cm PVC vízszigetelés 10 cm aljzatbeton 10 cm kavicsfeltöltés	R7 6 cm faburkolat 4 cm légrés 10 cm tűzvédelmi fóliával kasírozott ásványi szálal hőszigetelés 20 cm szerkezeti beton
---	--	--	---	--

E


1:100




Déli homlokzat

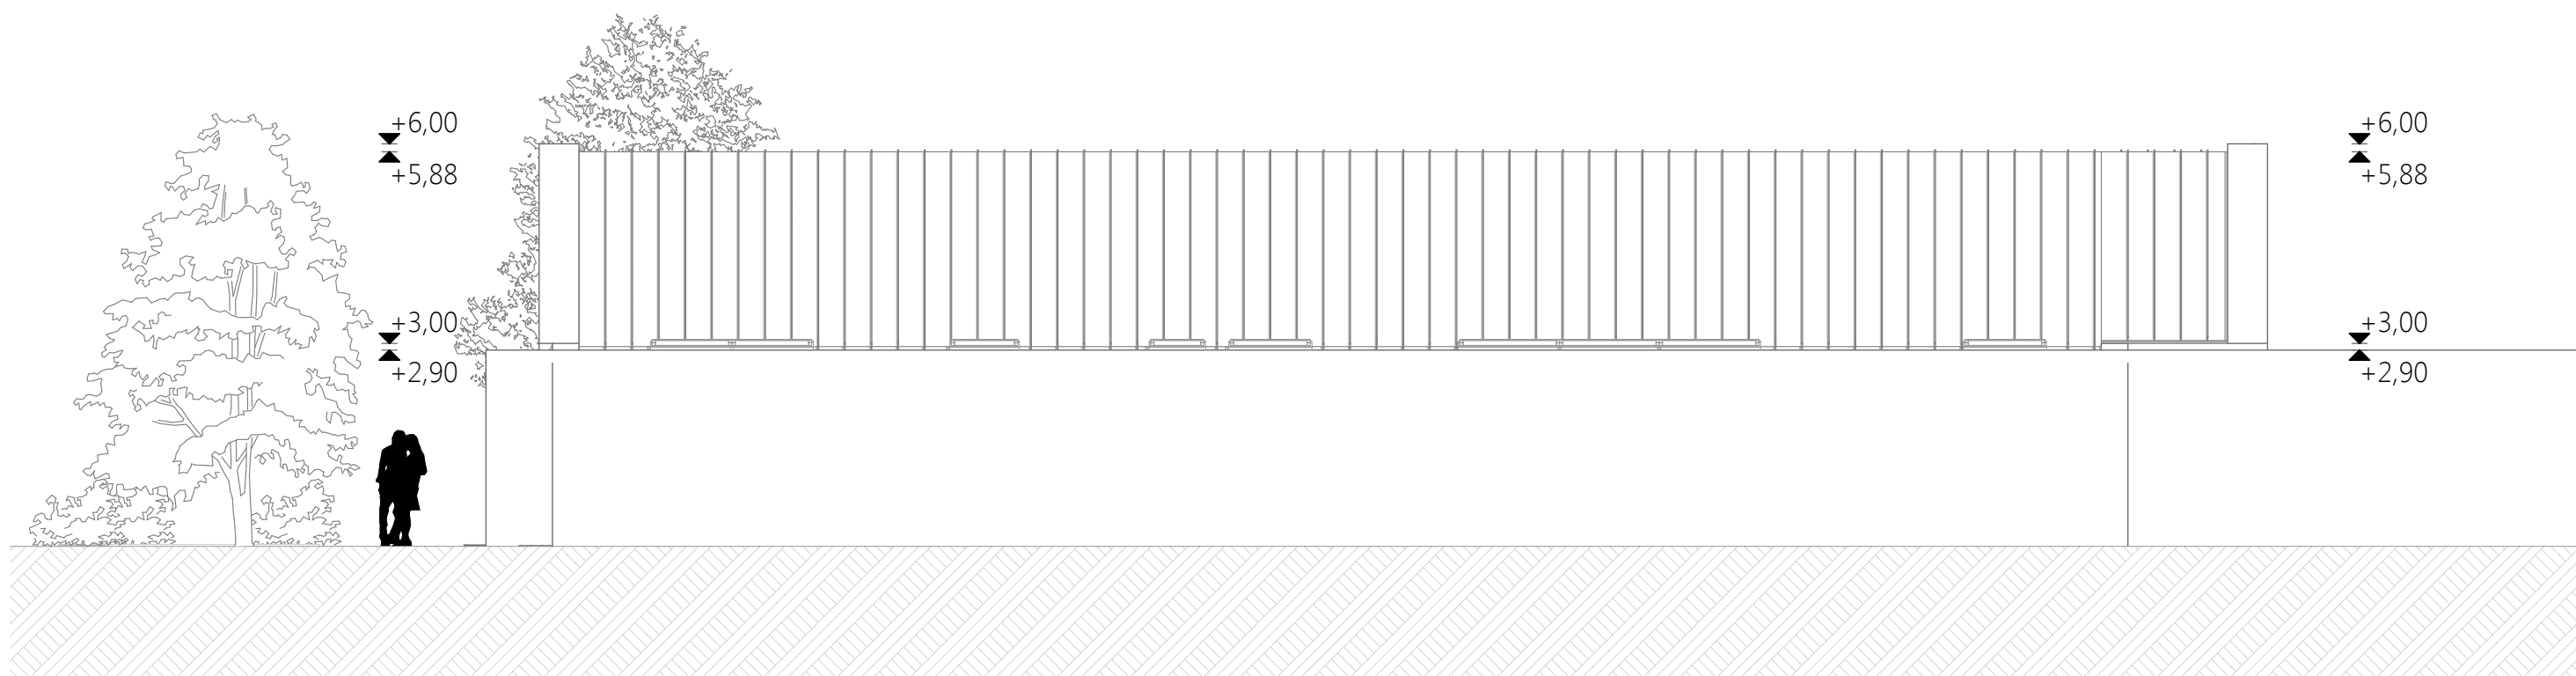

Északi homlokzat

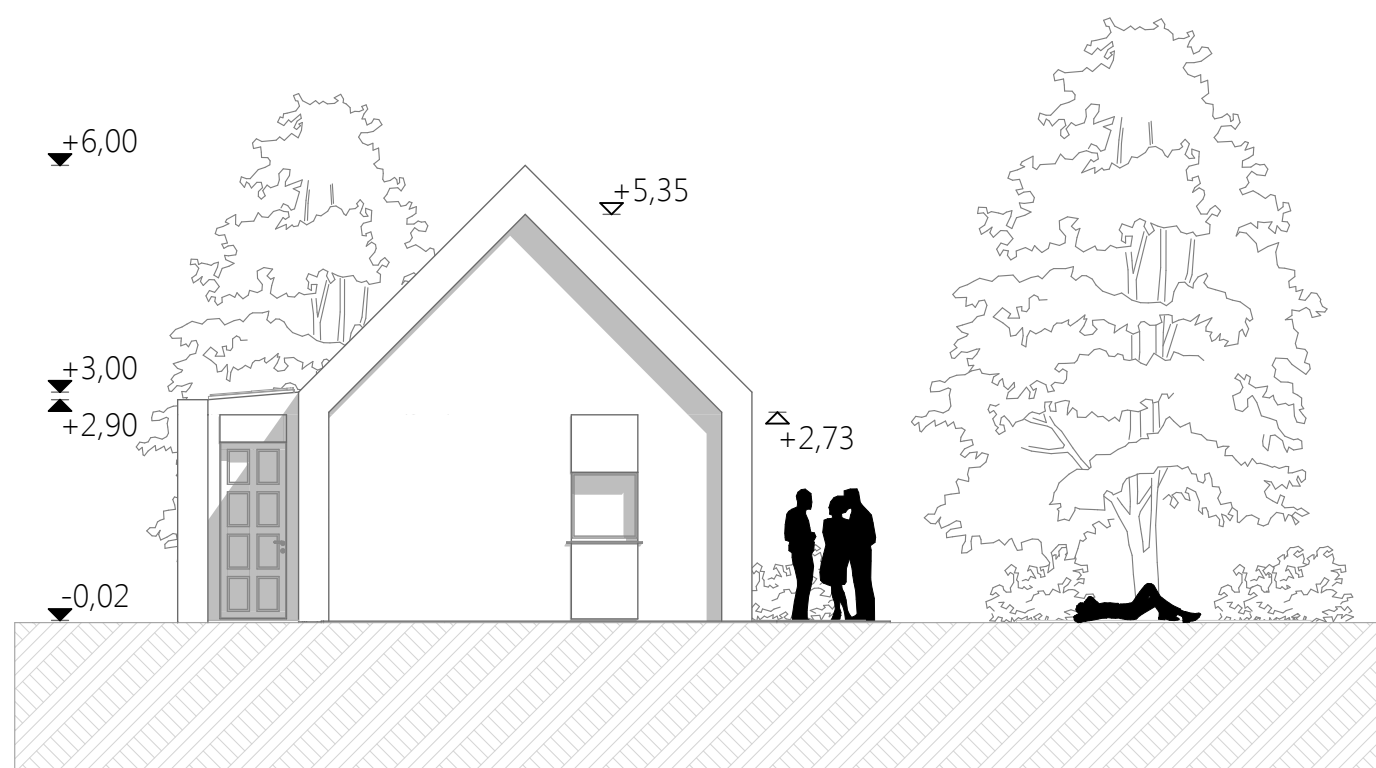

Nyugati homlokzat

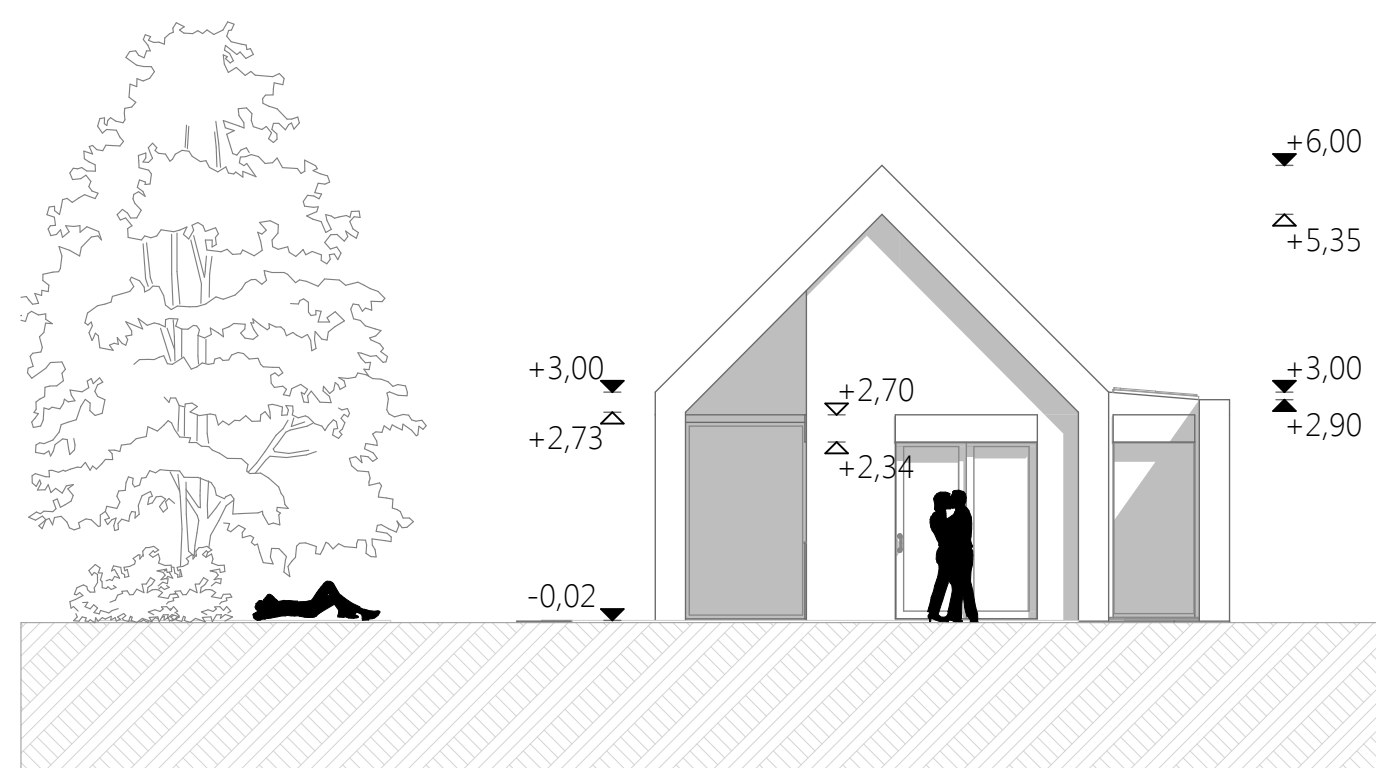

Keleti homlokzat

