




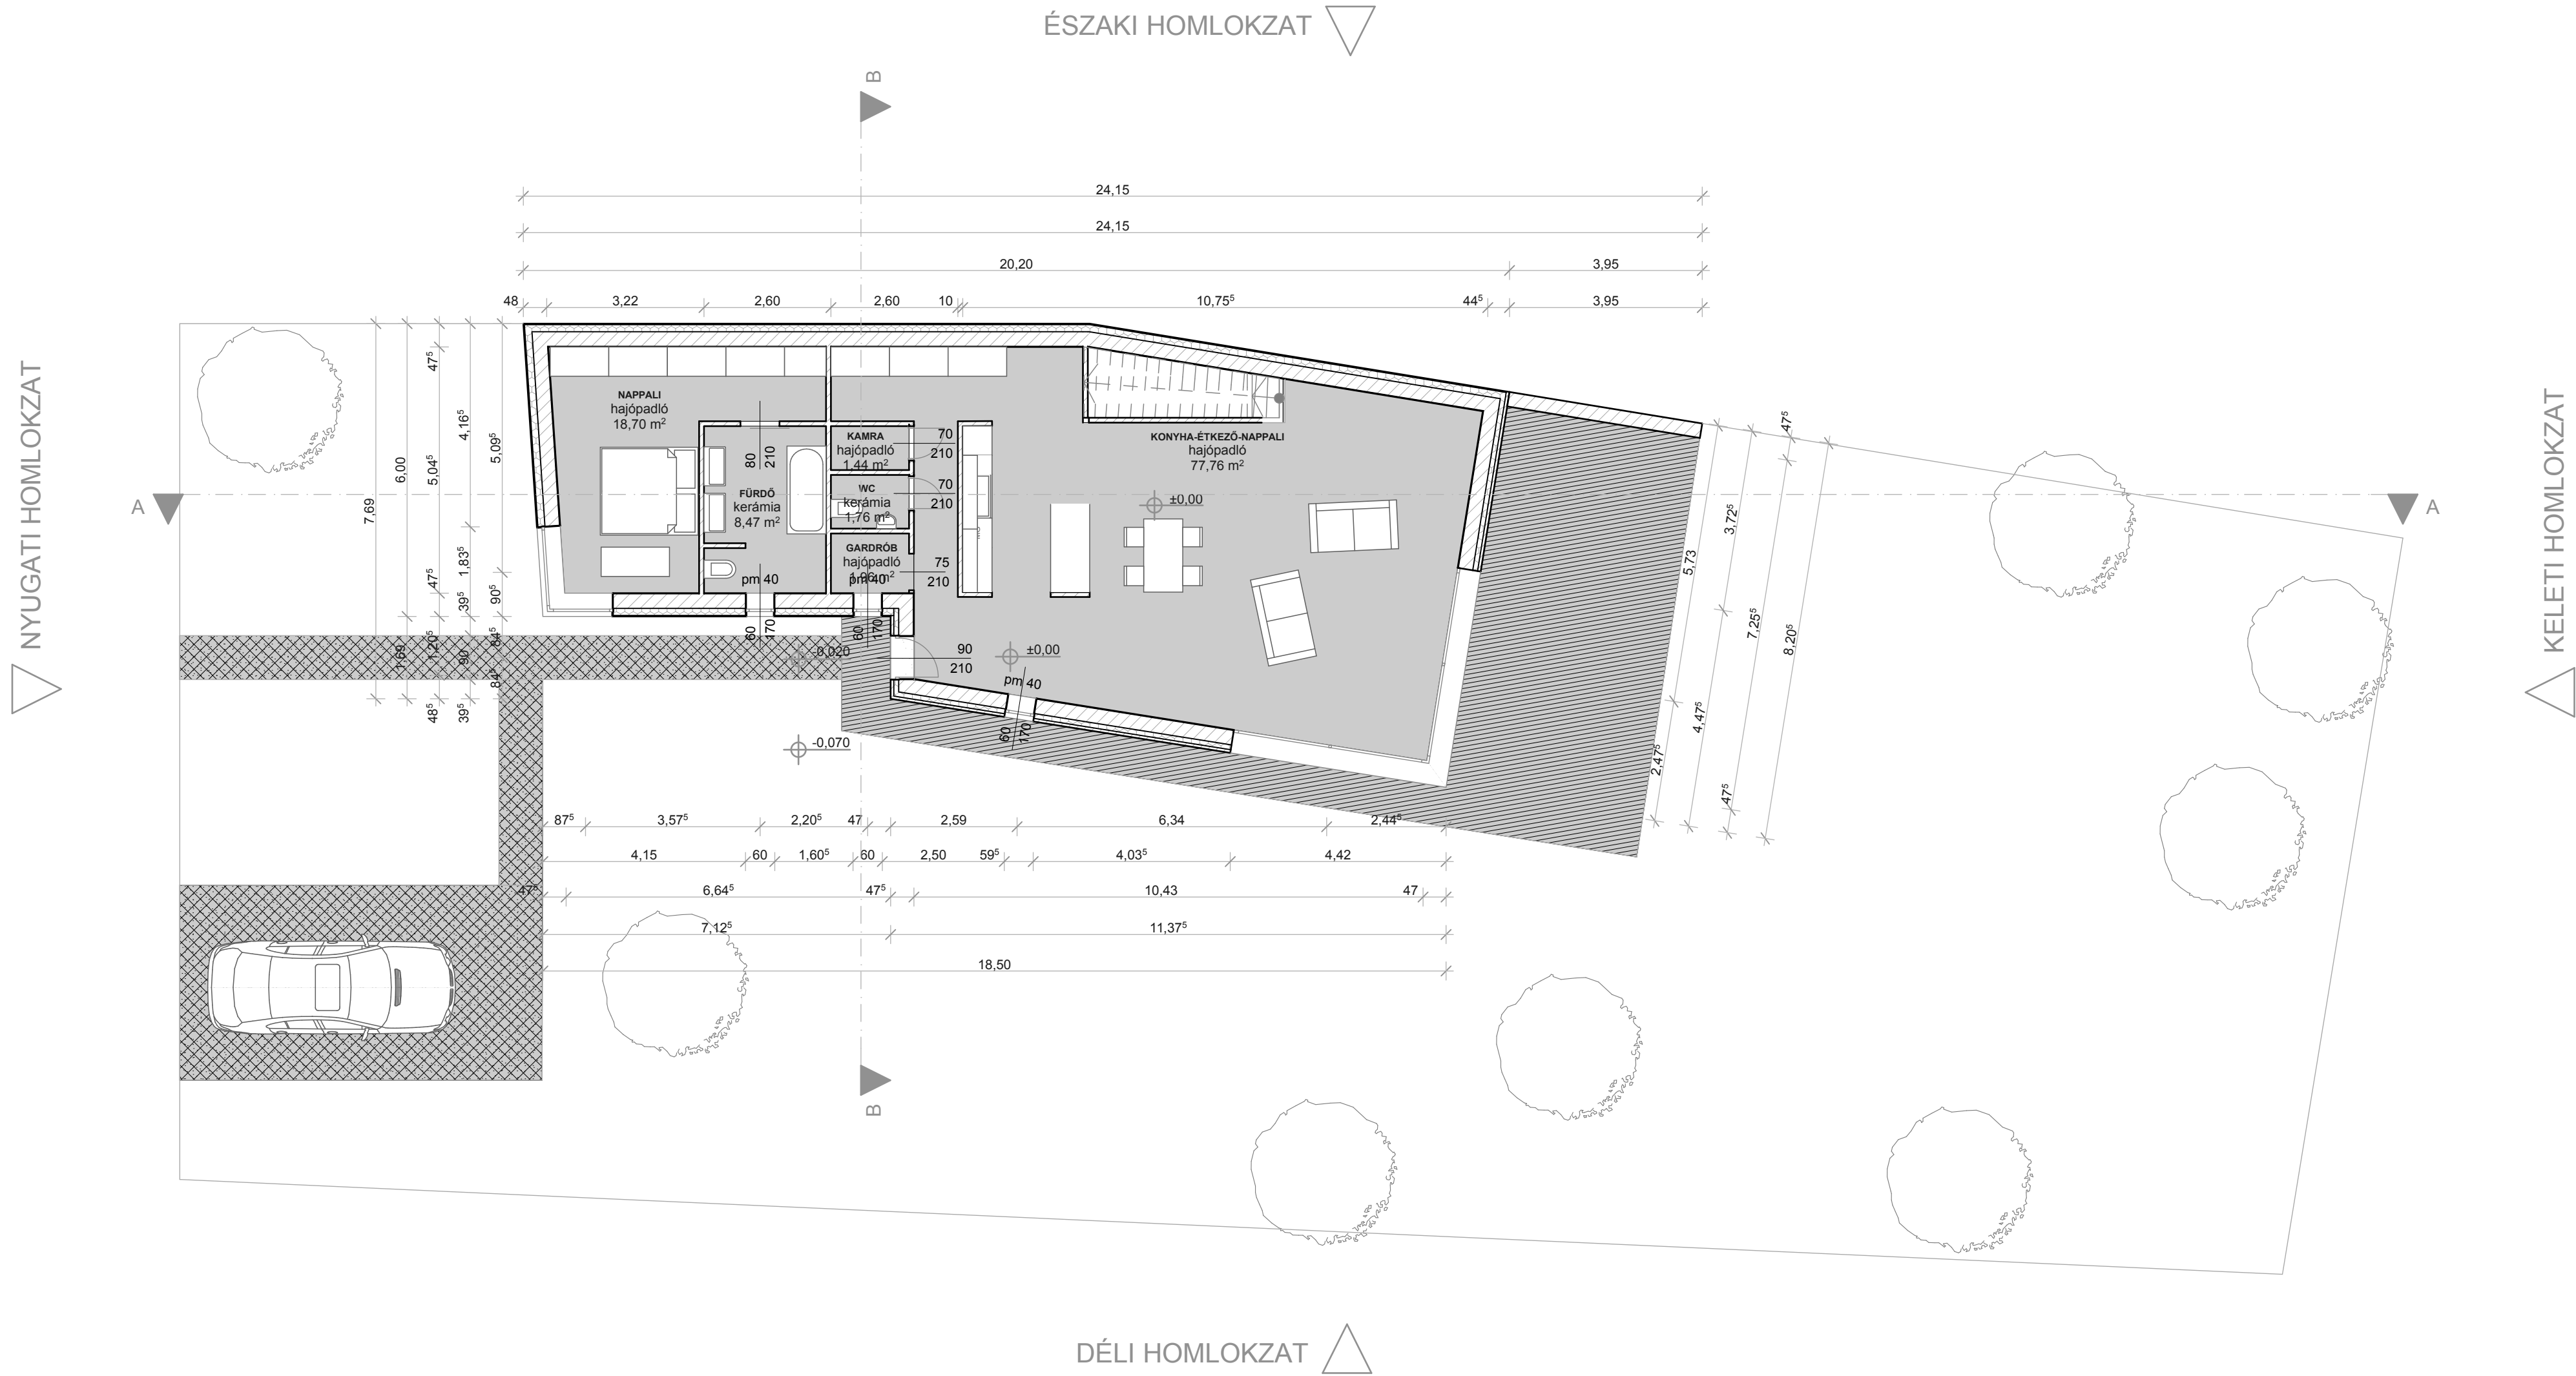

1	Földszinti alaprajz	1:100	Zebegényi családi ház	Gergely Sára Luca U206S7	2011.04.22.
---	---------------------	-------	-----------------------	--------------------------	-------------

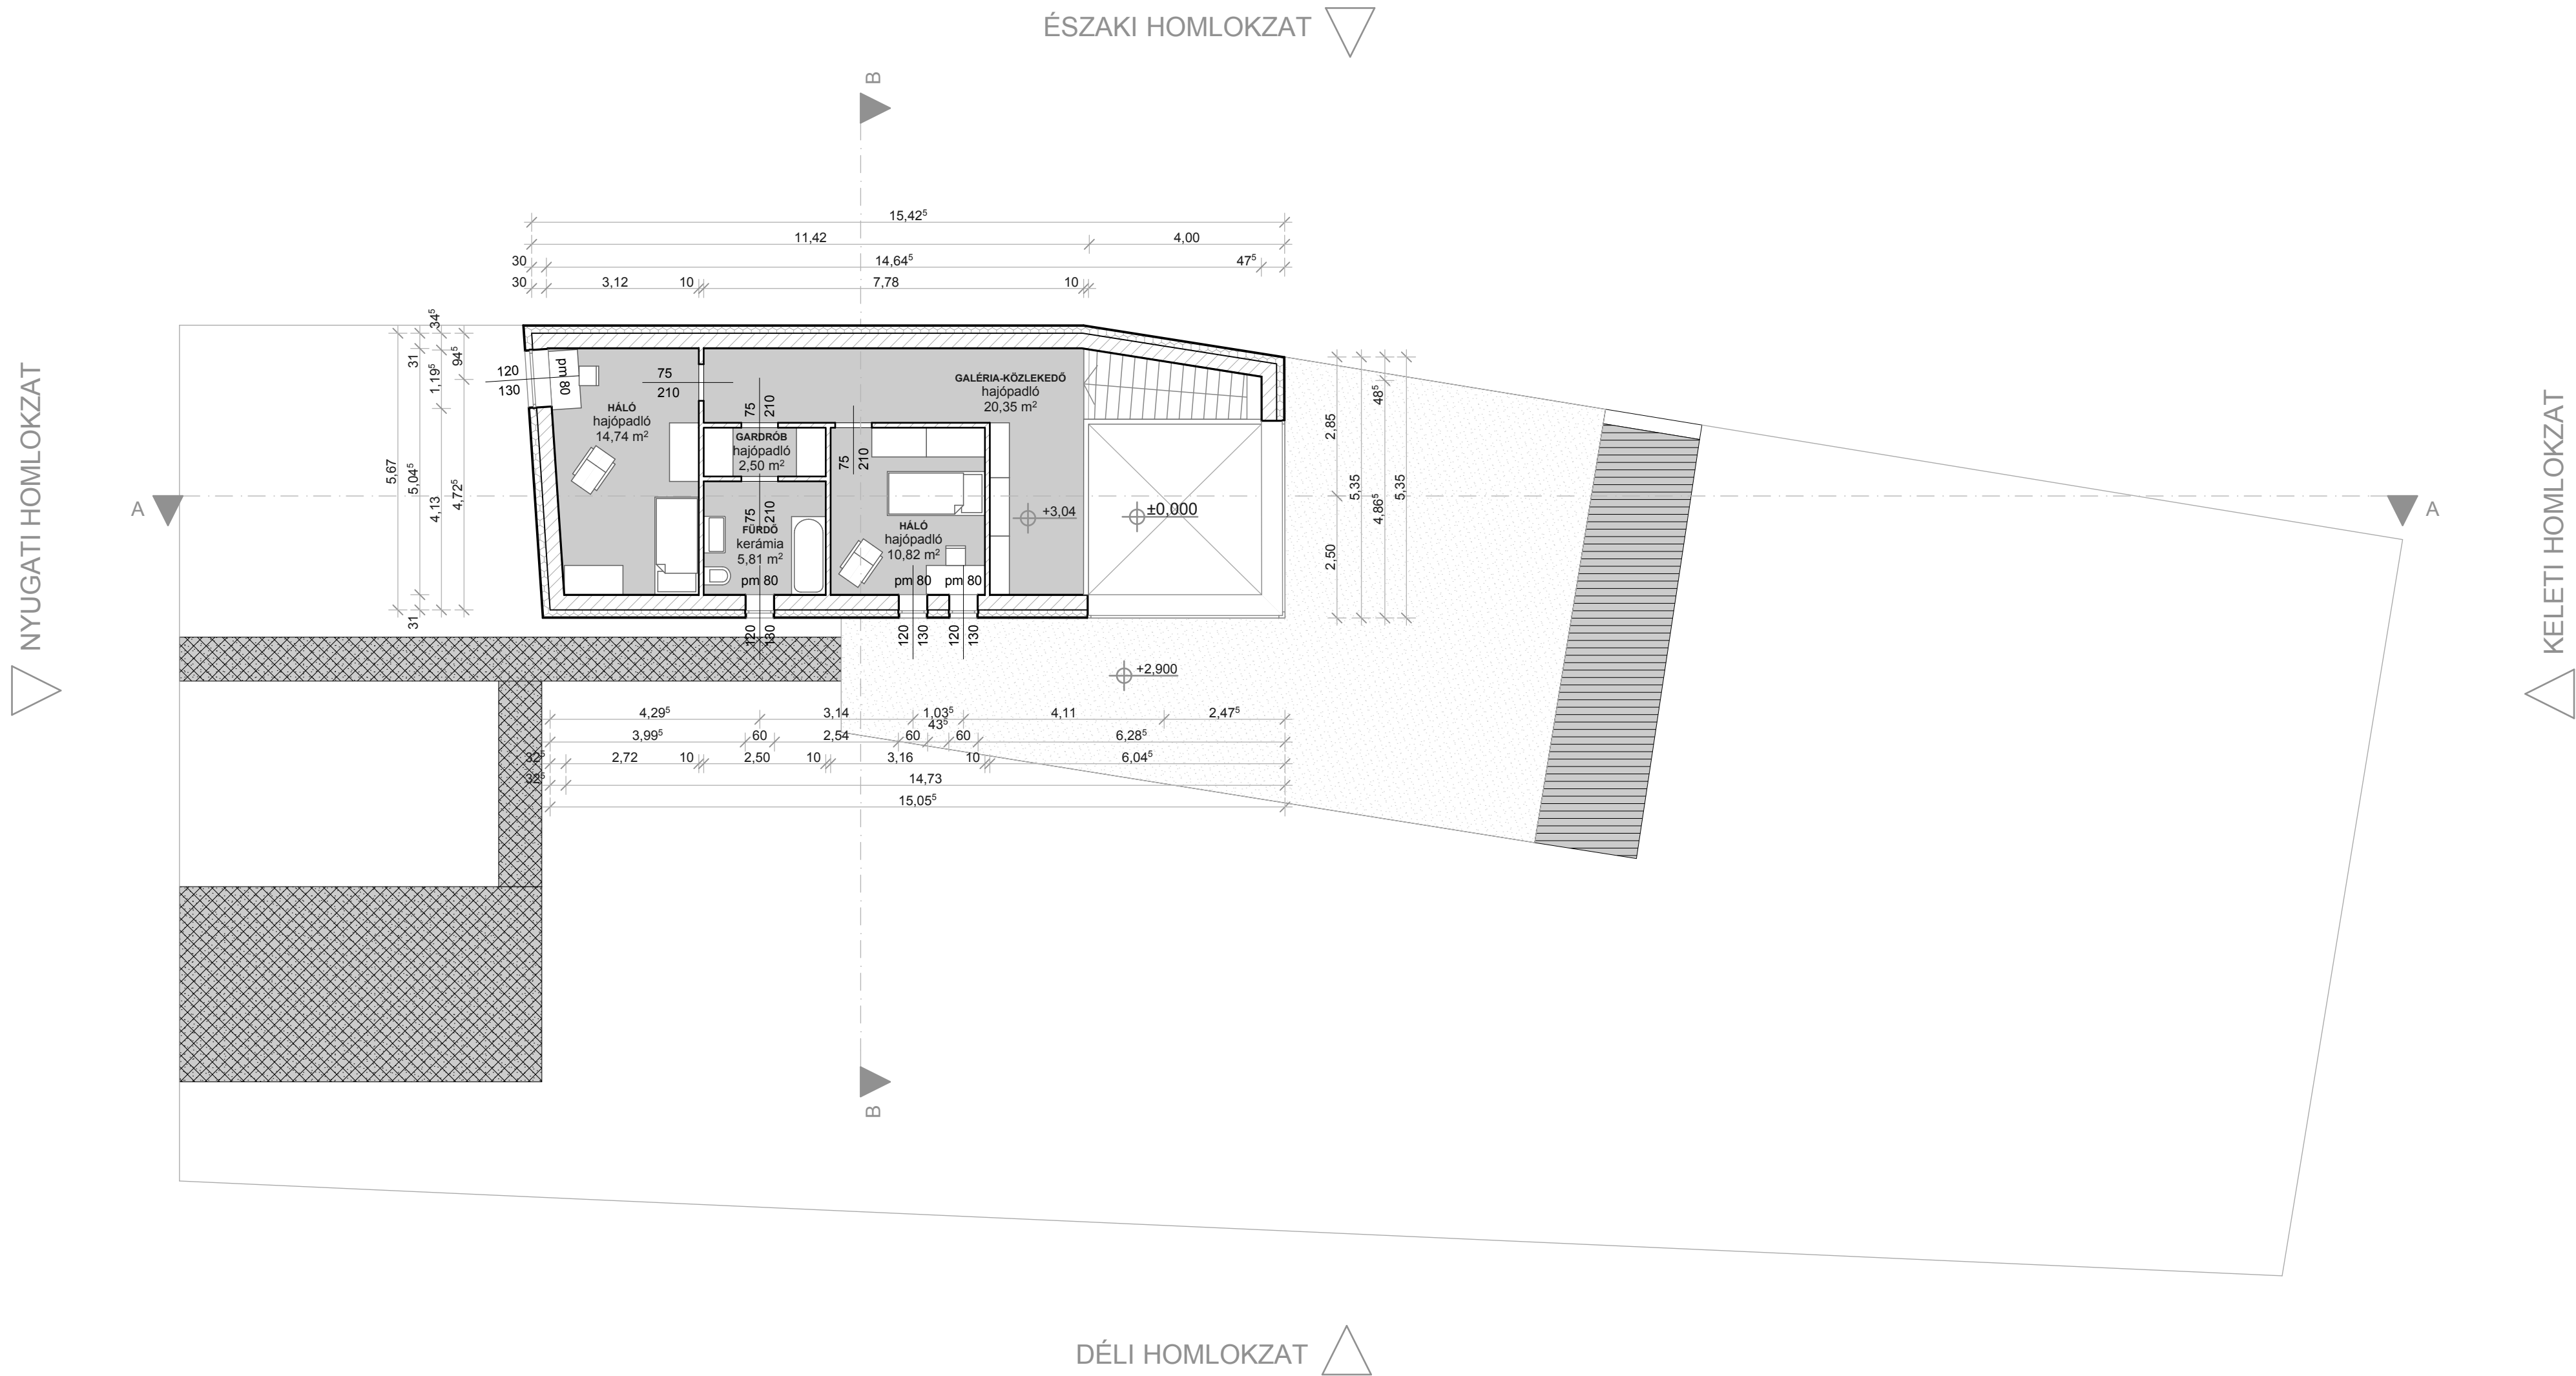

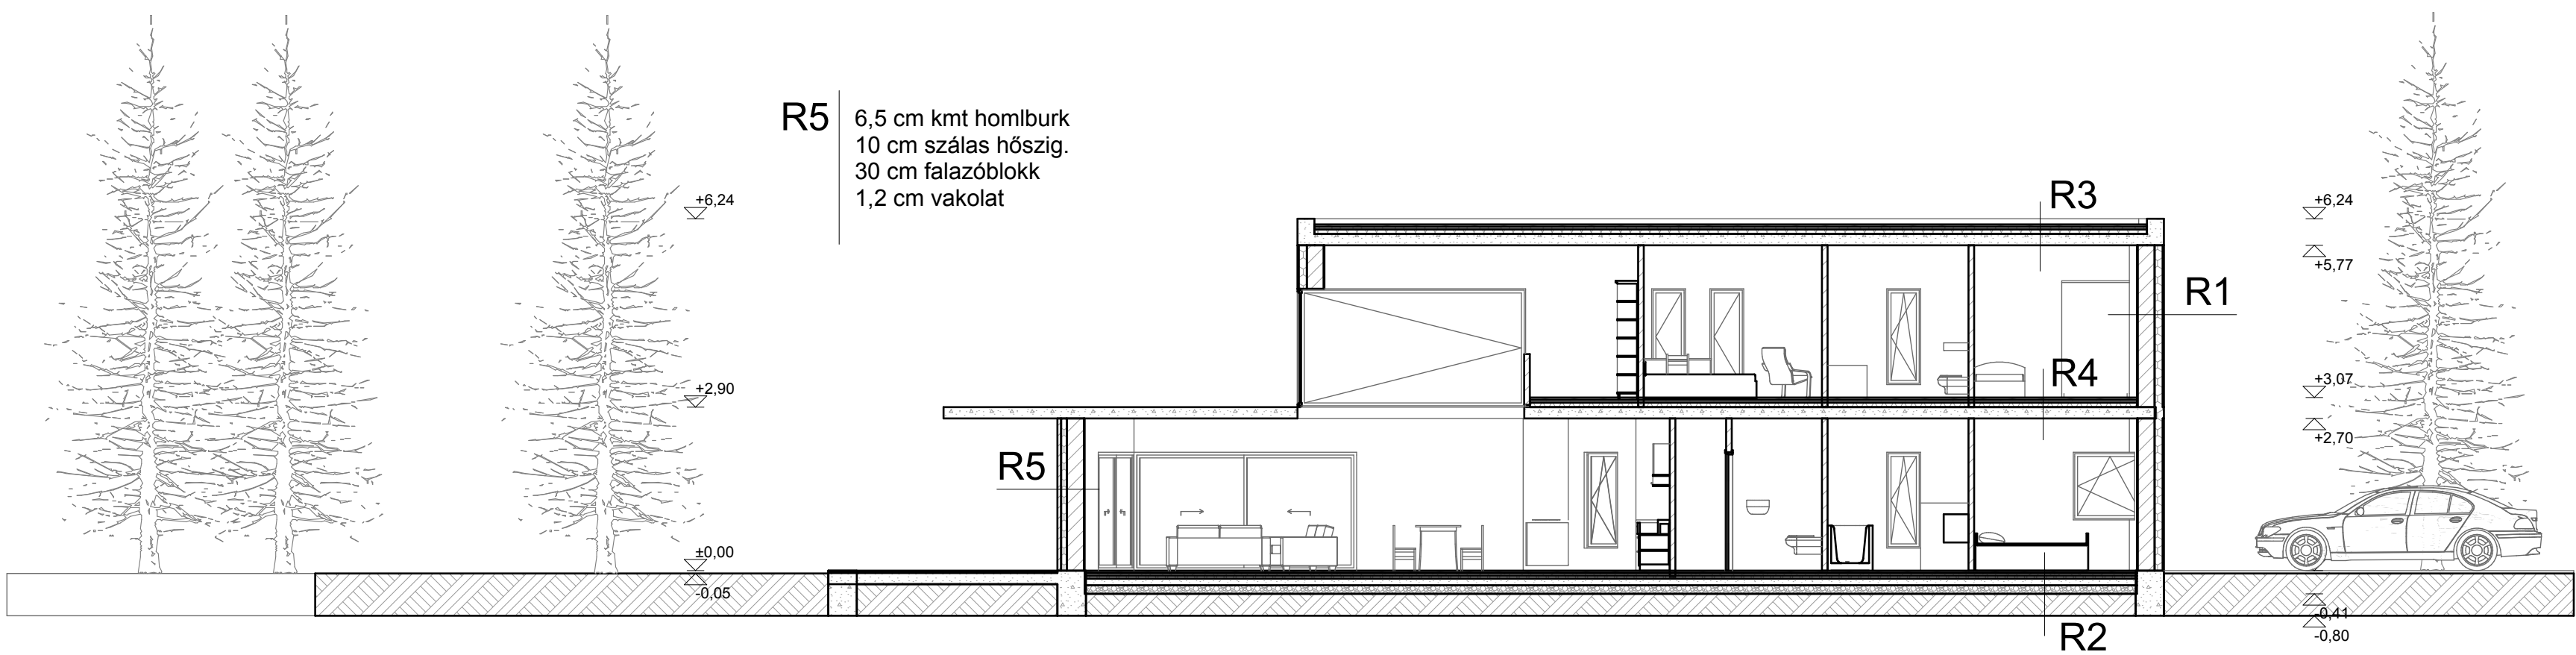




R1 2 cm kültéri vakolat
14,5 cm szálas hőszig.
30 cm falazóblokk
1,2 cm belső vakolat



R2 4 cm hajópadló
1 rtg ágyazó-ragasztó
5 cm könnyűbeton
5 cm szálas hőszigetelés
12 cm vasalt aljzat
15 cm kavicsfeltöltés

R3 20 cm extenzív zöldtető
1 rtg műanyag vízszigetelés
8 cm szálas hőszigetelés
8 cm lejt beton
20 cm VB födém

R4 4 cm hajópadló
1 rtg ágyazó-ragasztó réteg
5 cm könnyűbeton
8 cm szálas hőszigetelés
20 cm VB födém
1,2 cm beltéri vakolat

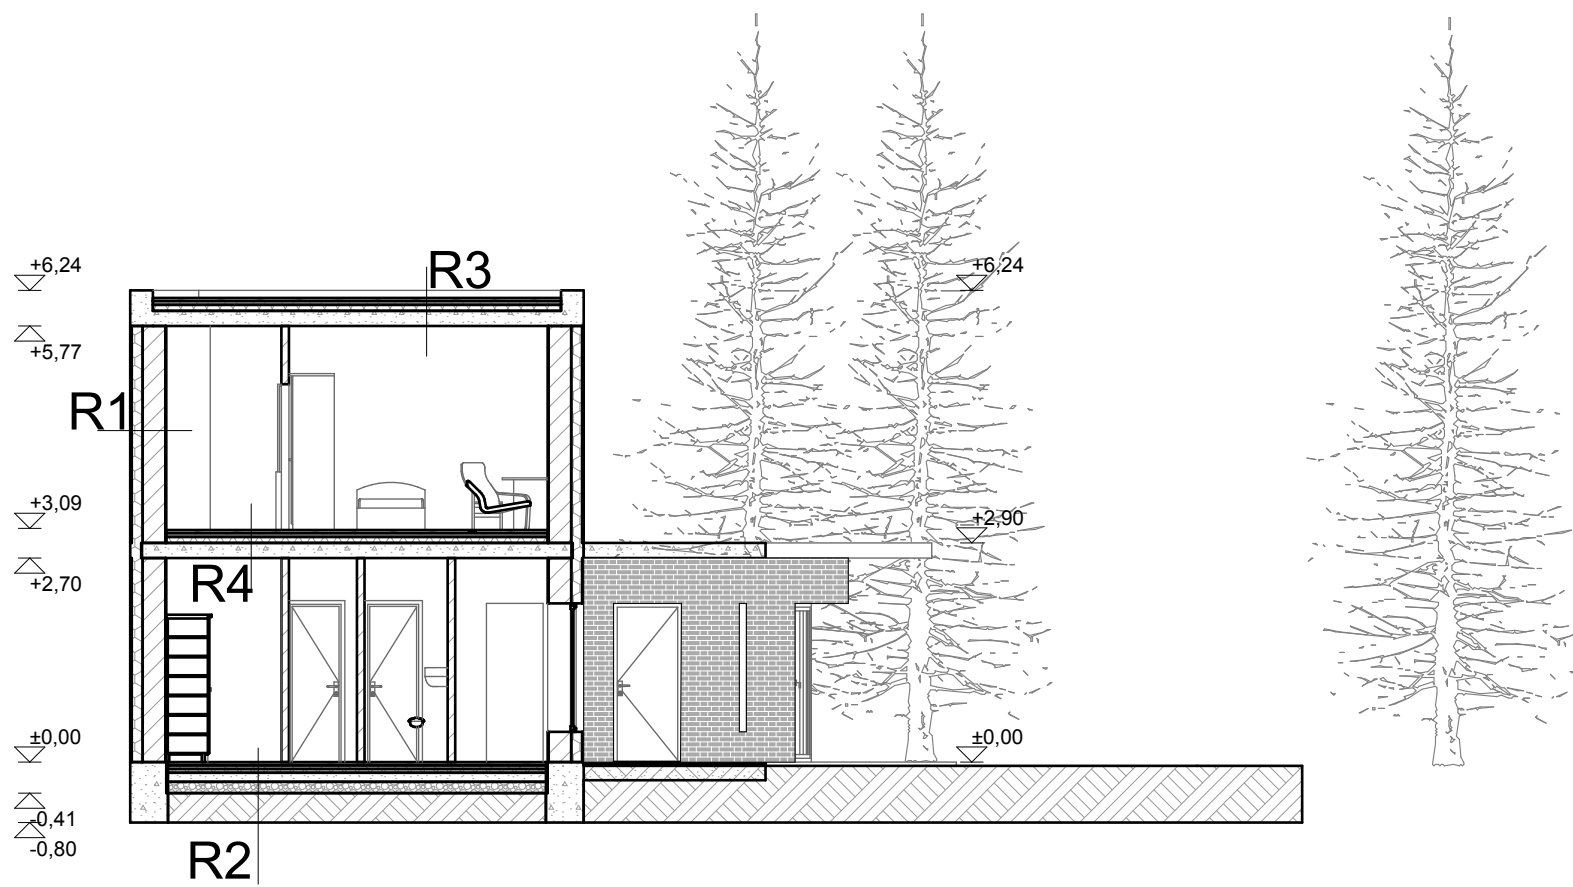

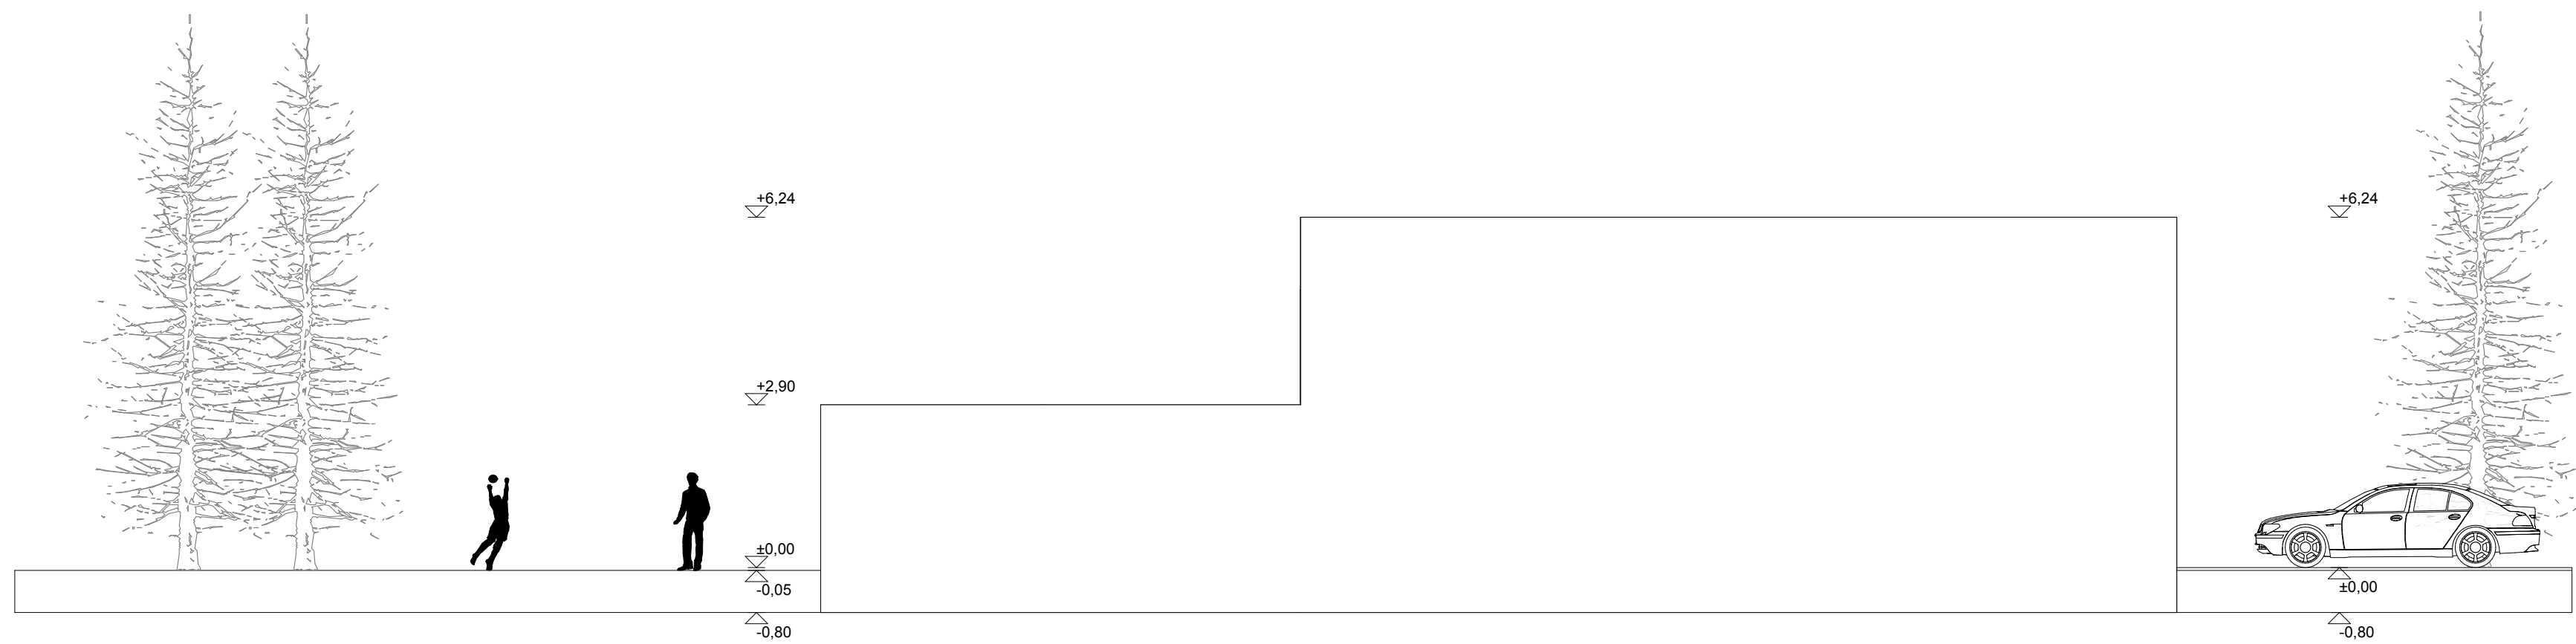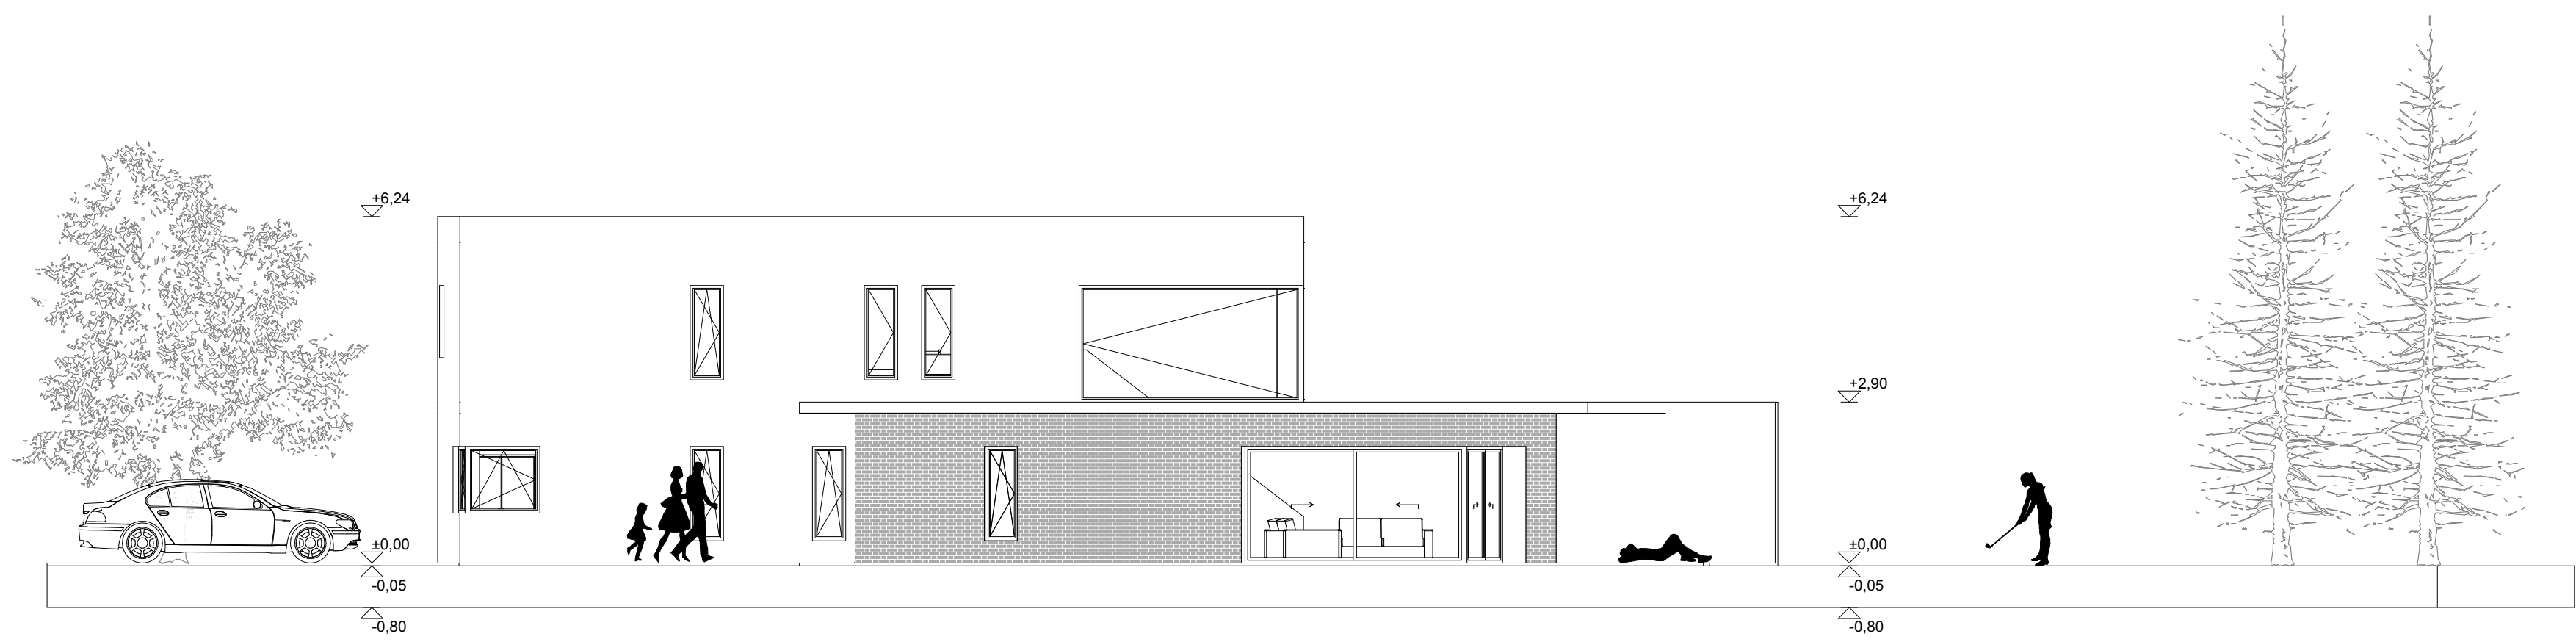

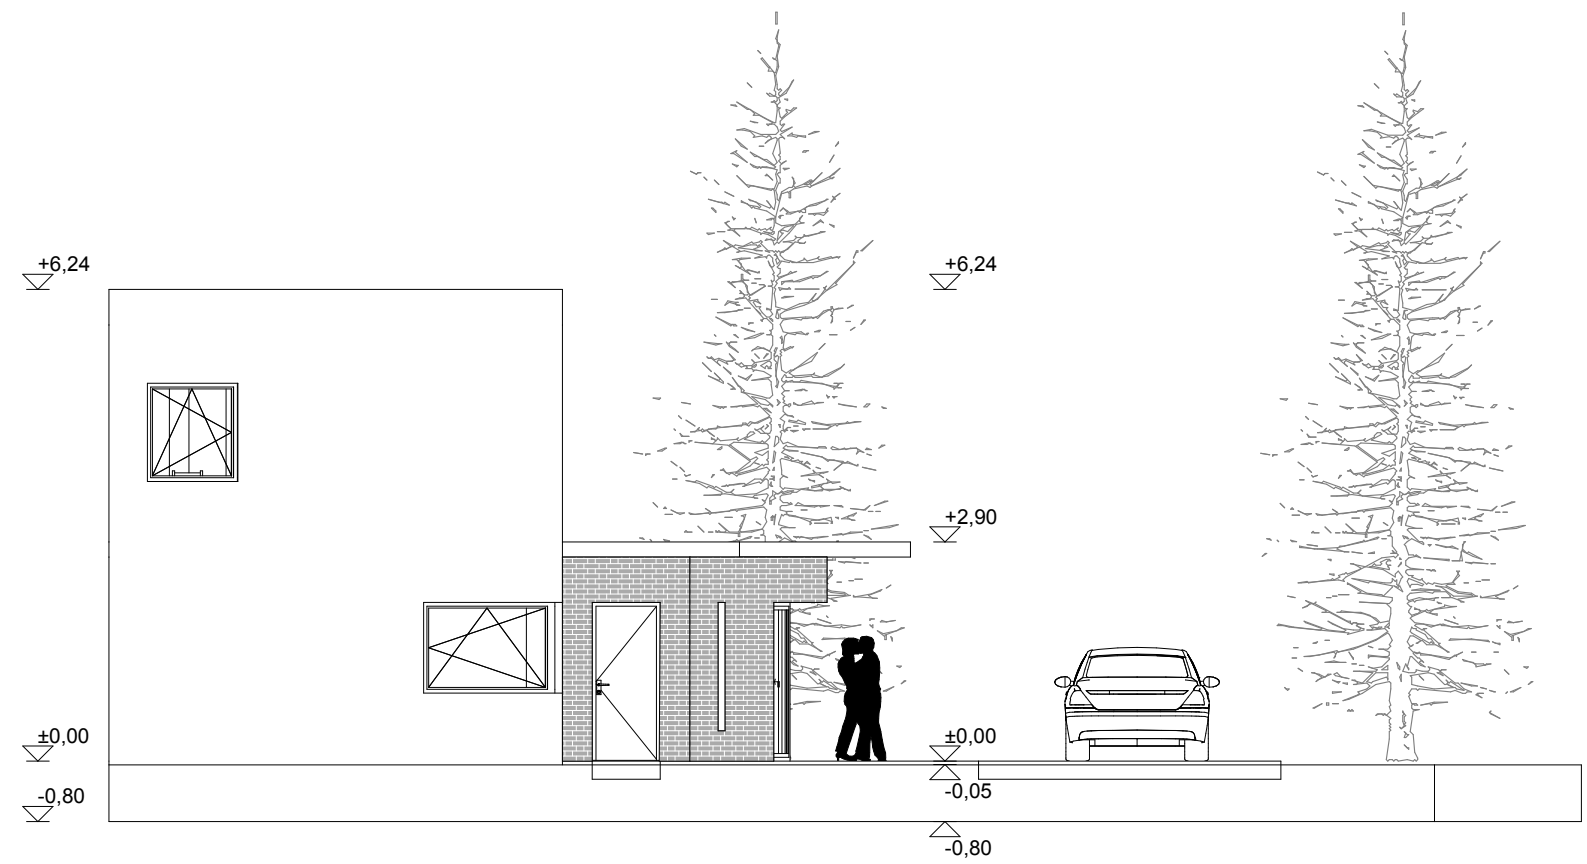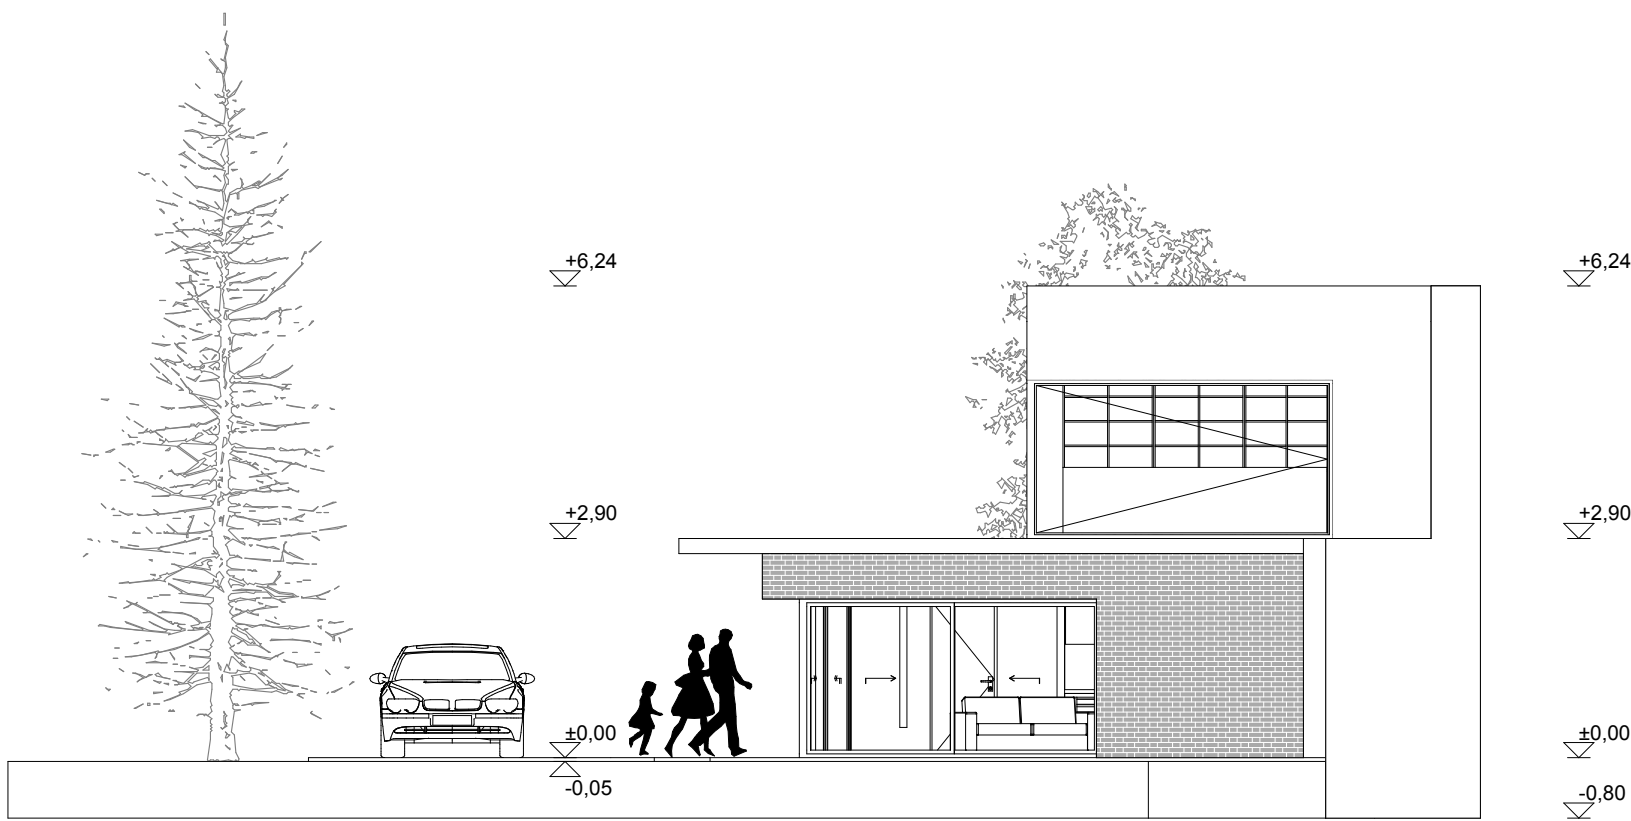

5	Nyugati és keleti homlokzat	1:100	Zebegényi családi ház	Gergely Sára Luca U206S7	2011.04.22.
---	-----------------------------	-------	-----------------------	--------------------------	-------------



6	Látványtervek - külső megjelenés		Zebegényi családi ház	Gergely Sára Luca U206S7	2011.04.22.
---	----------------------------------	--	-----------------------	--------------------------	-------------



7	Látványtervek - belsőtér		Zebegényi családi ház	Gergely Sára Luca U206S7	2011.04.22.
---	--------------------------	--	-----------------------	--------------------------	-------------