



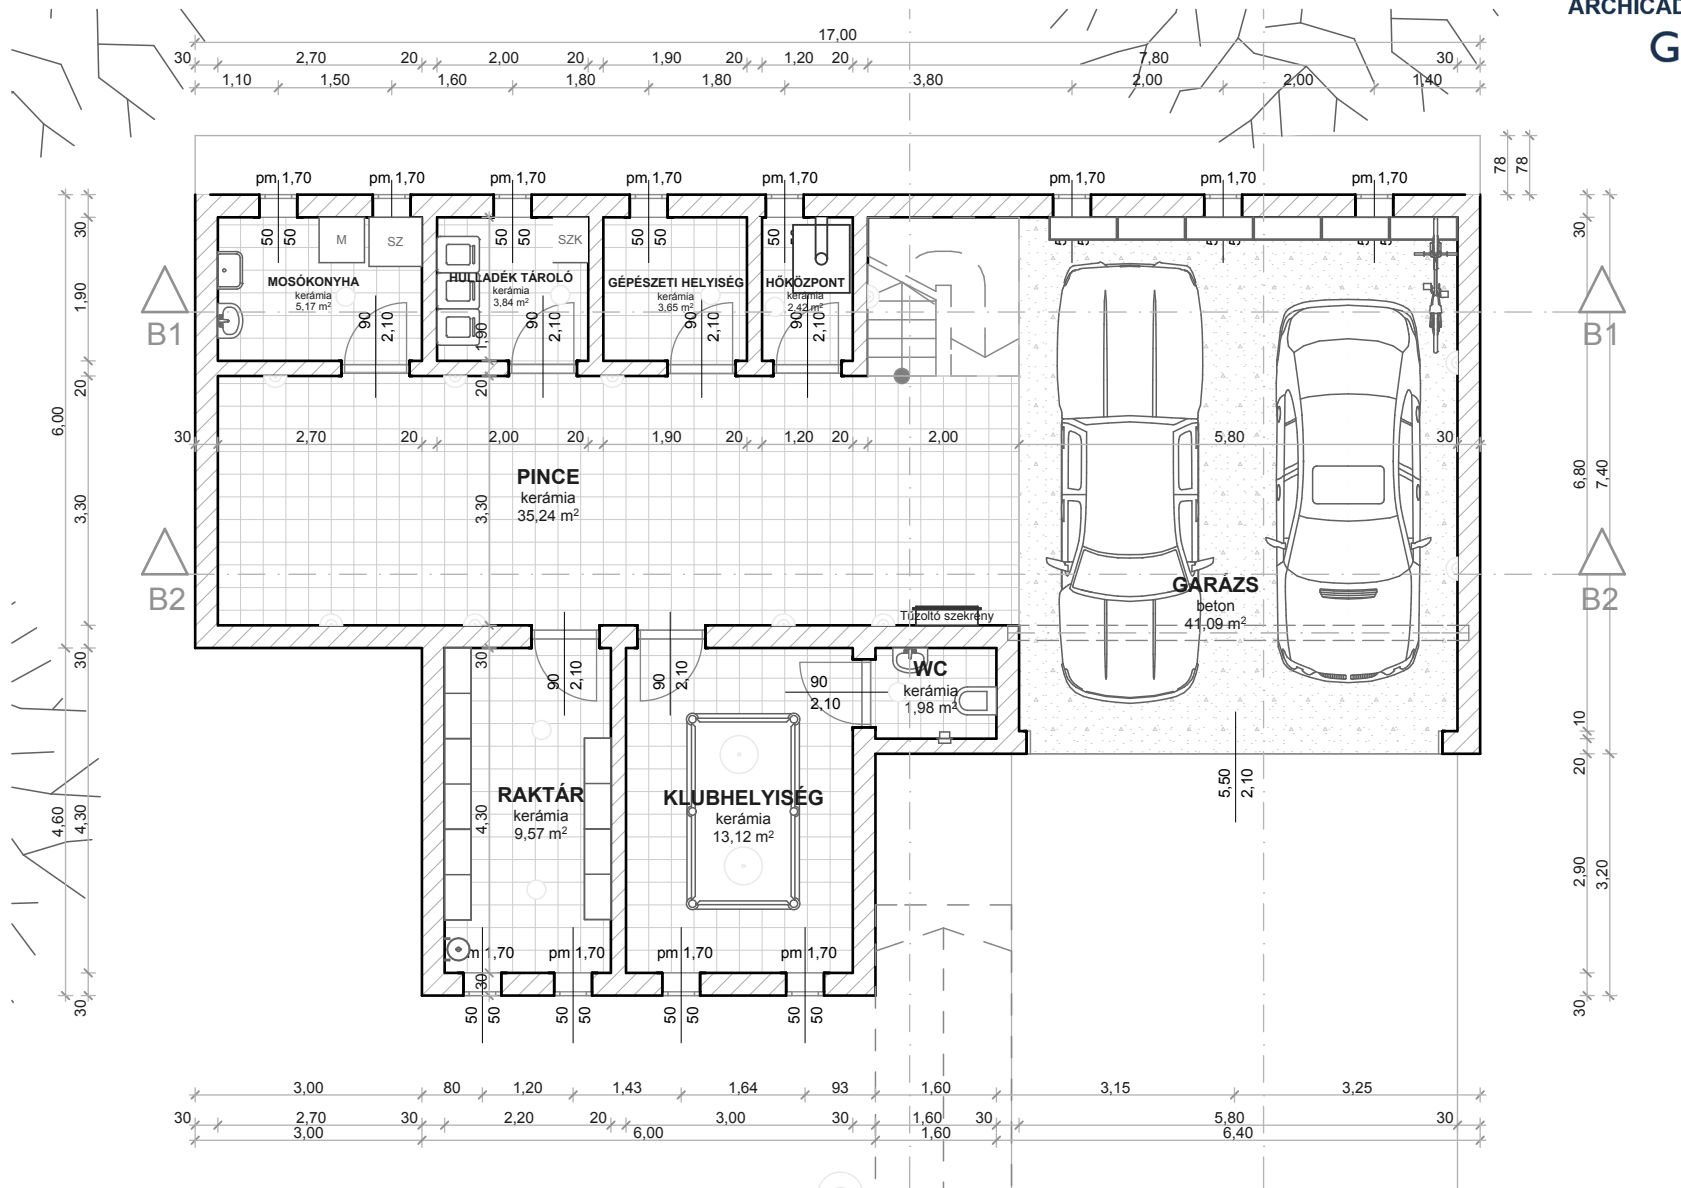

Pince, Garázs

1:100

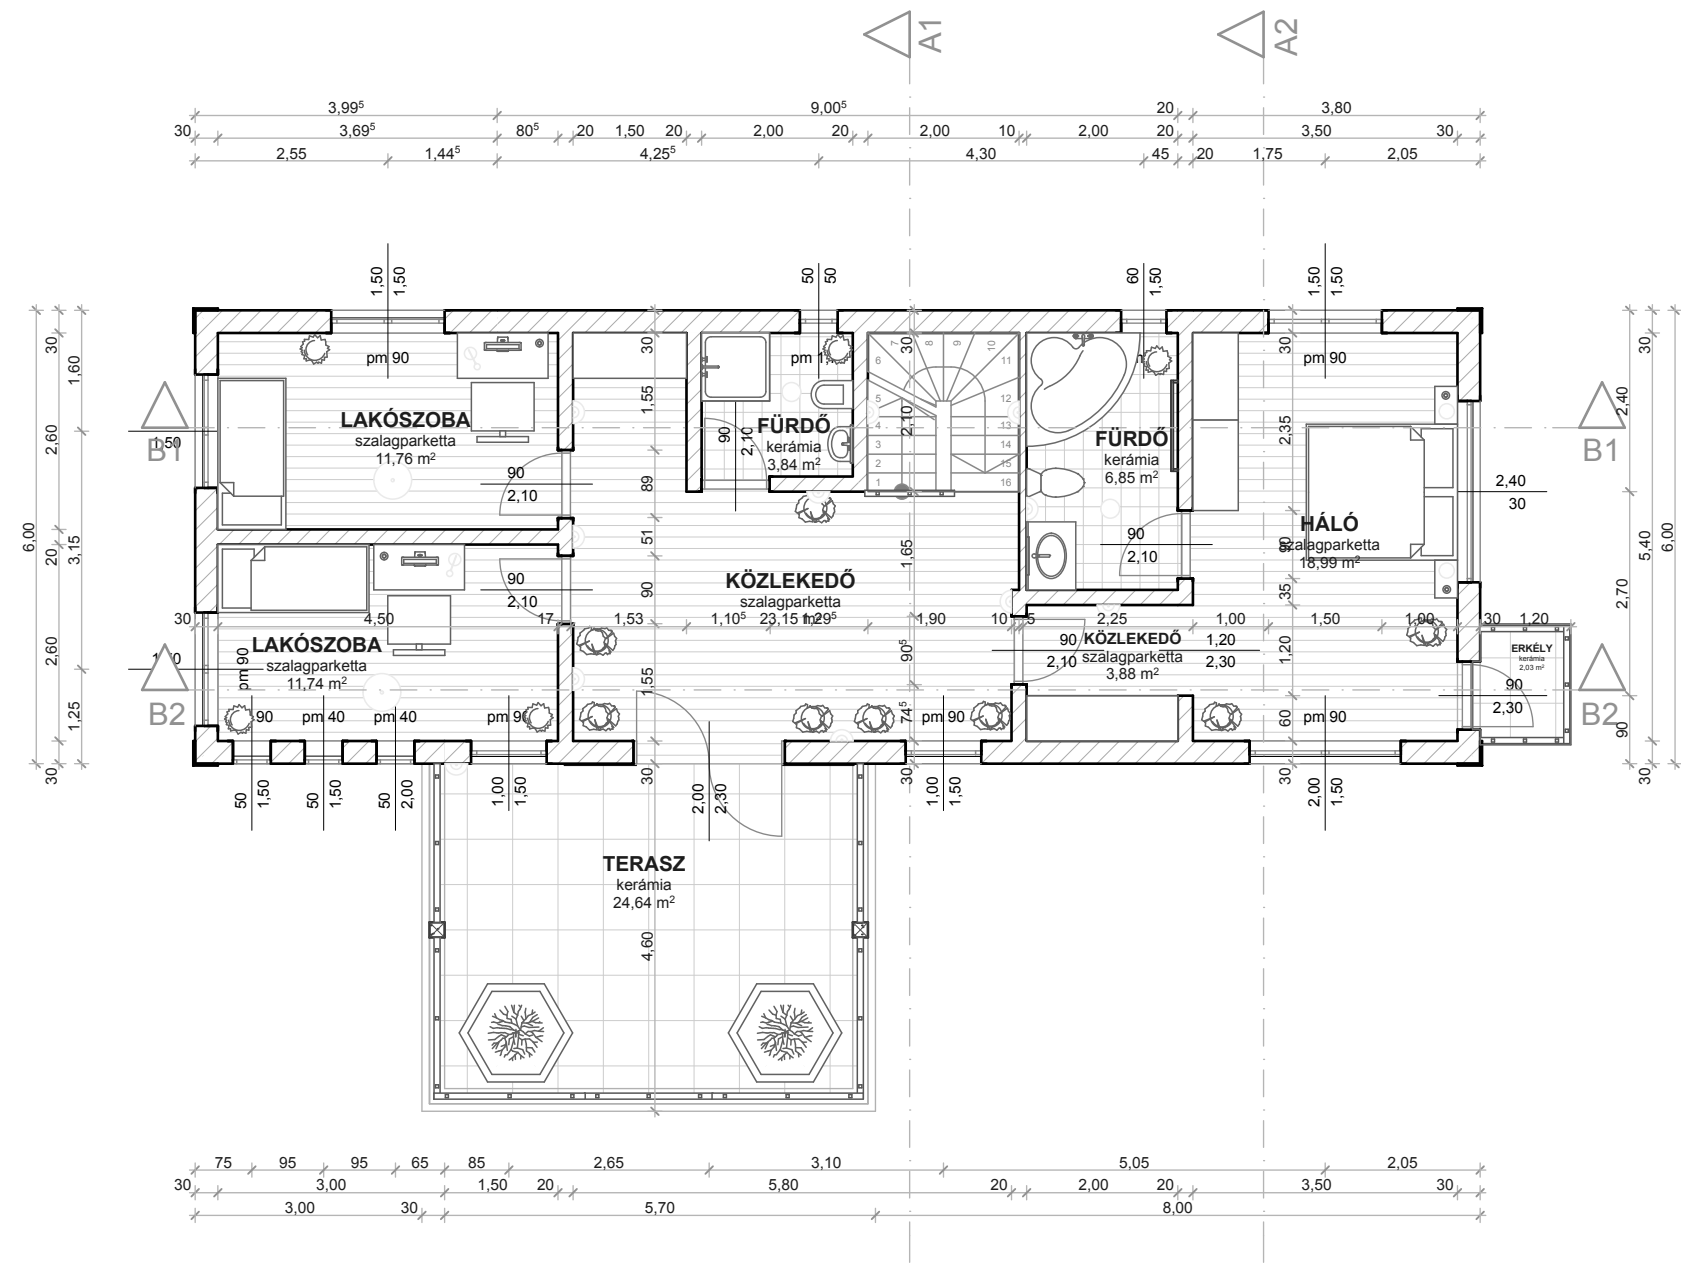

Emelet

1:100


É-1

Alaprajzok 1

2011. május 9.

Családi ház

tervező: Nagy Zoltán

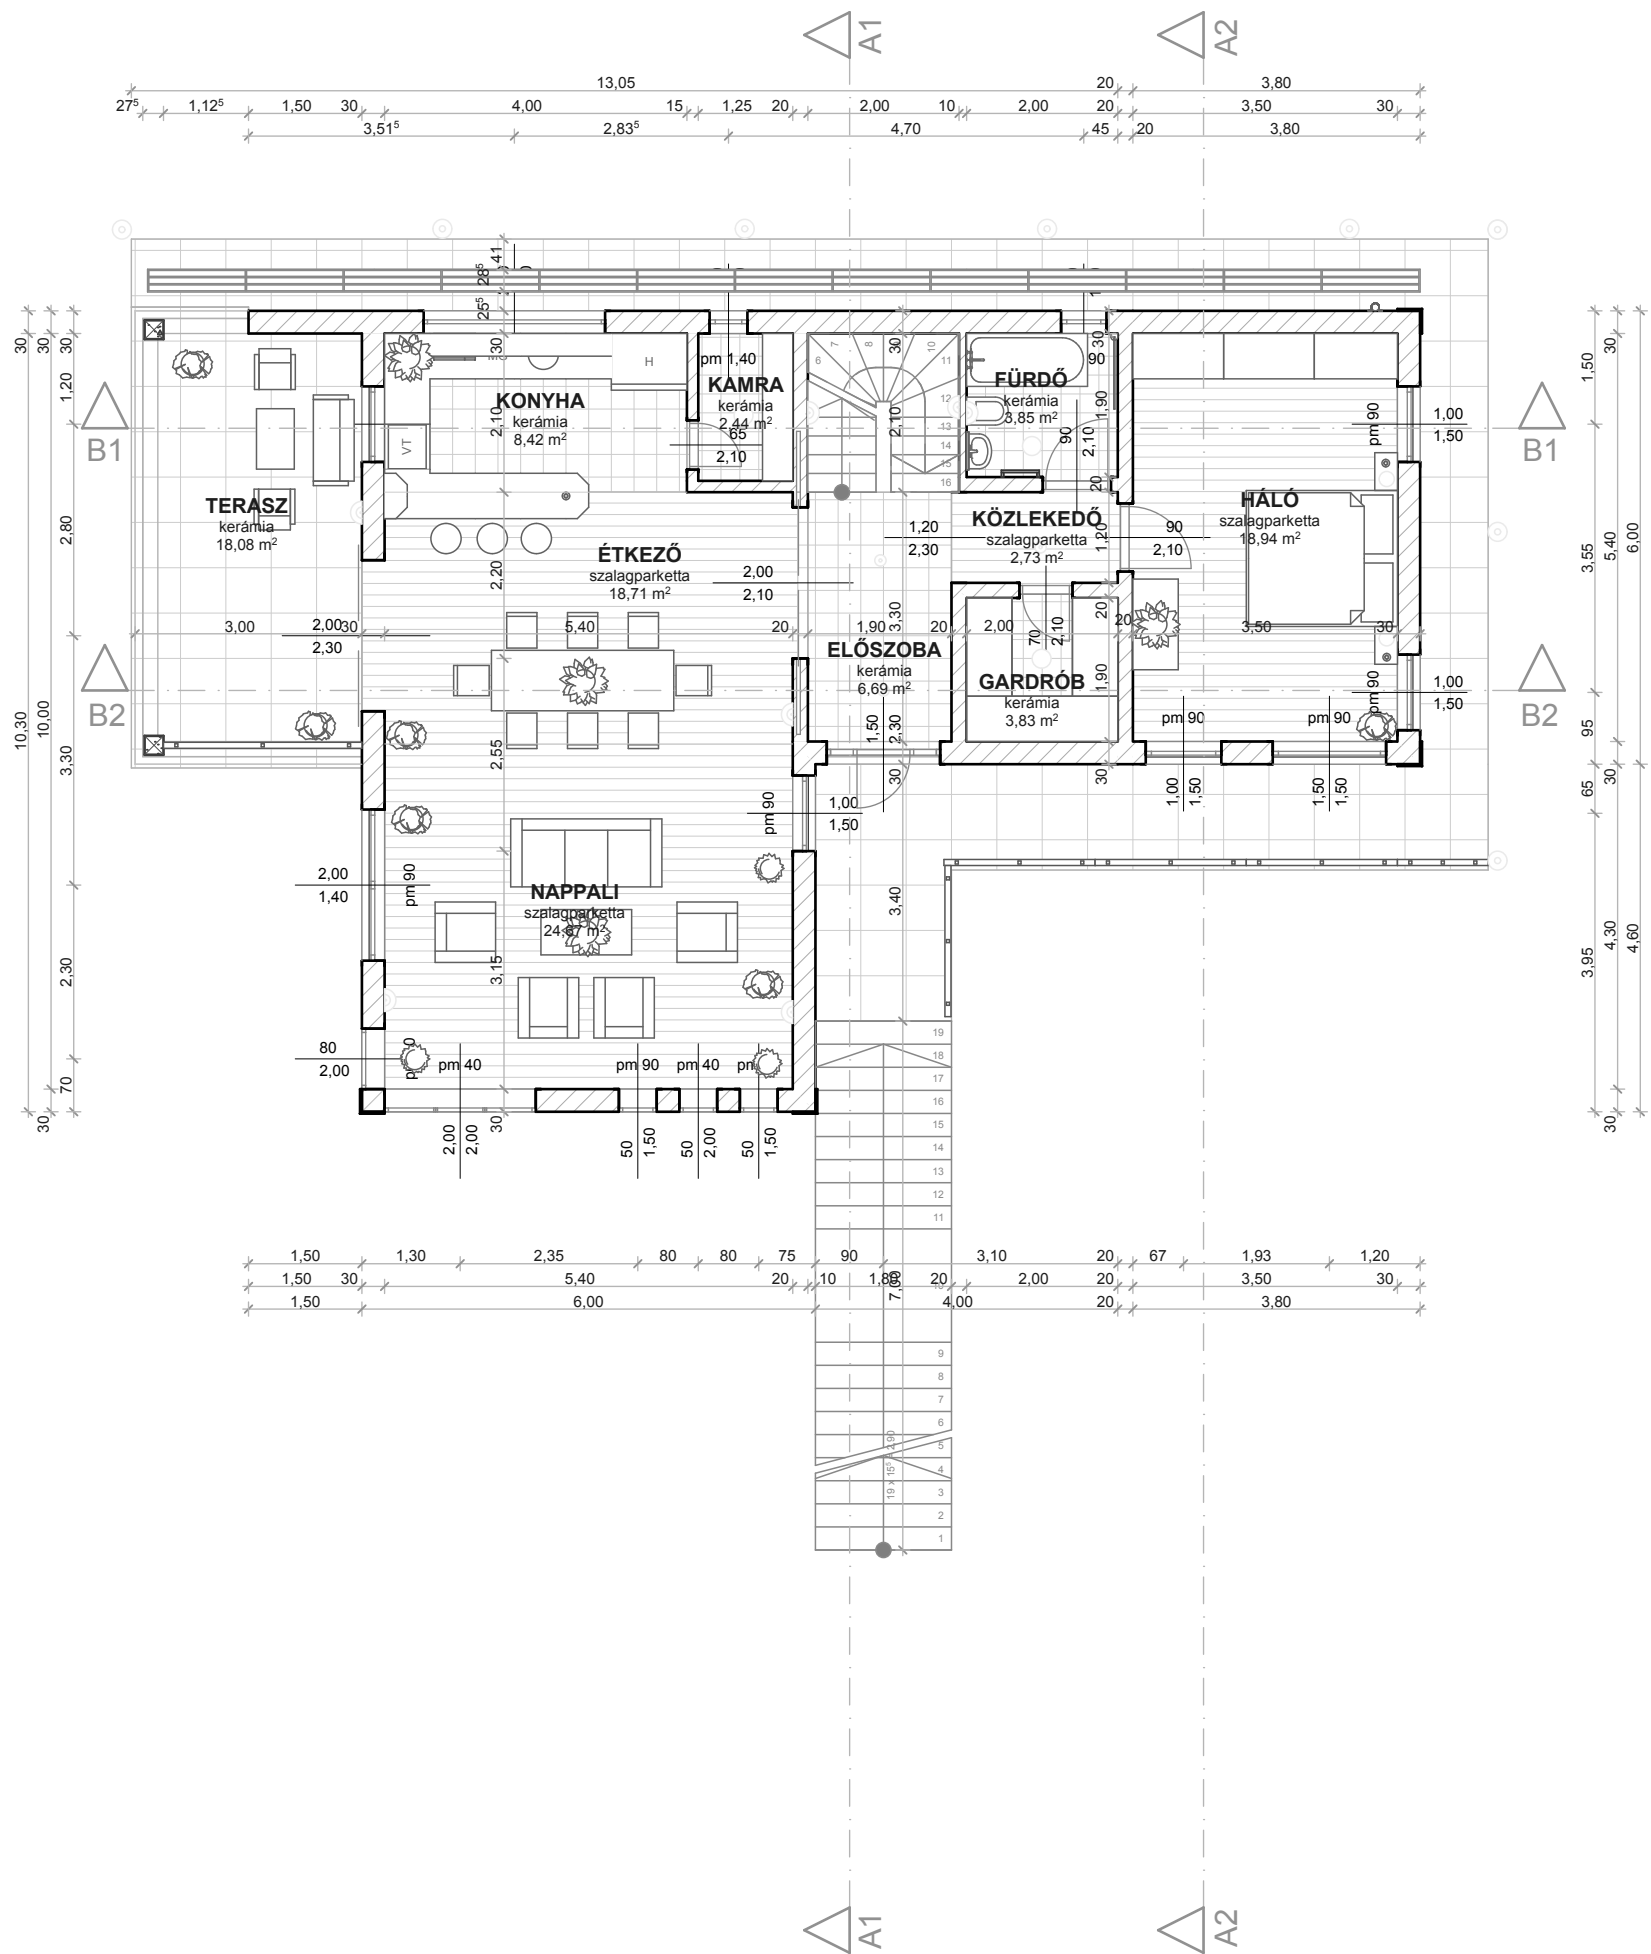

Földszint

1:100


É-2

Alaprajzok 2

2011. május 9.


Családi ház

tervező: Nagy Zoltán

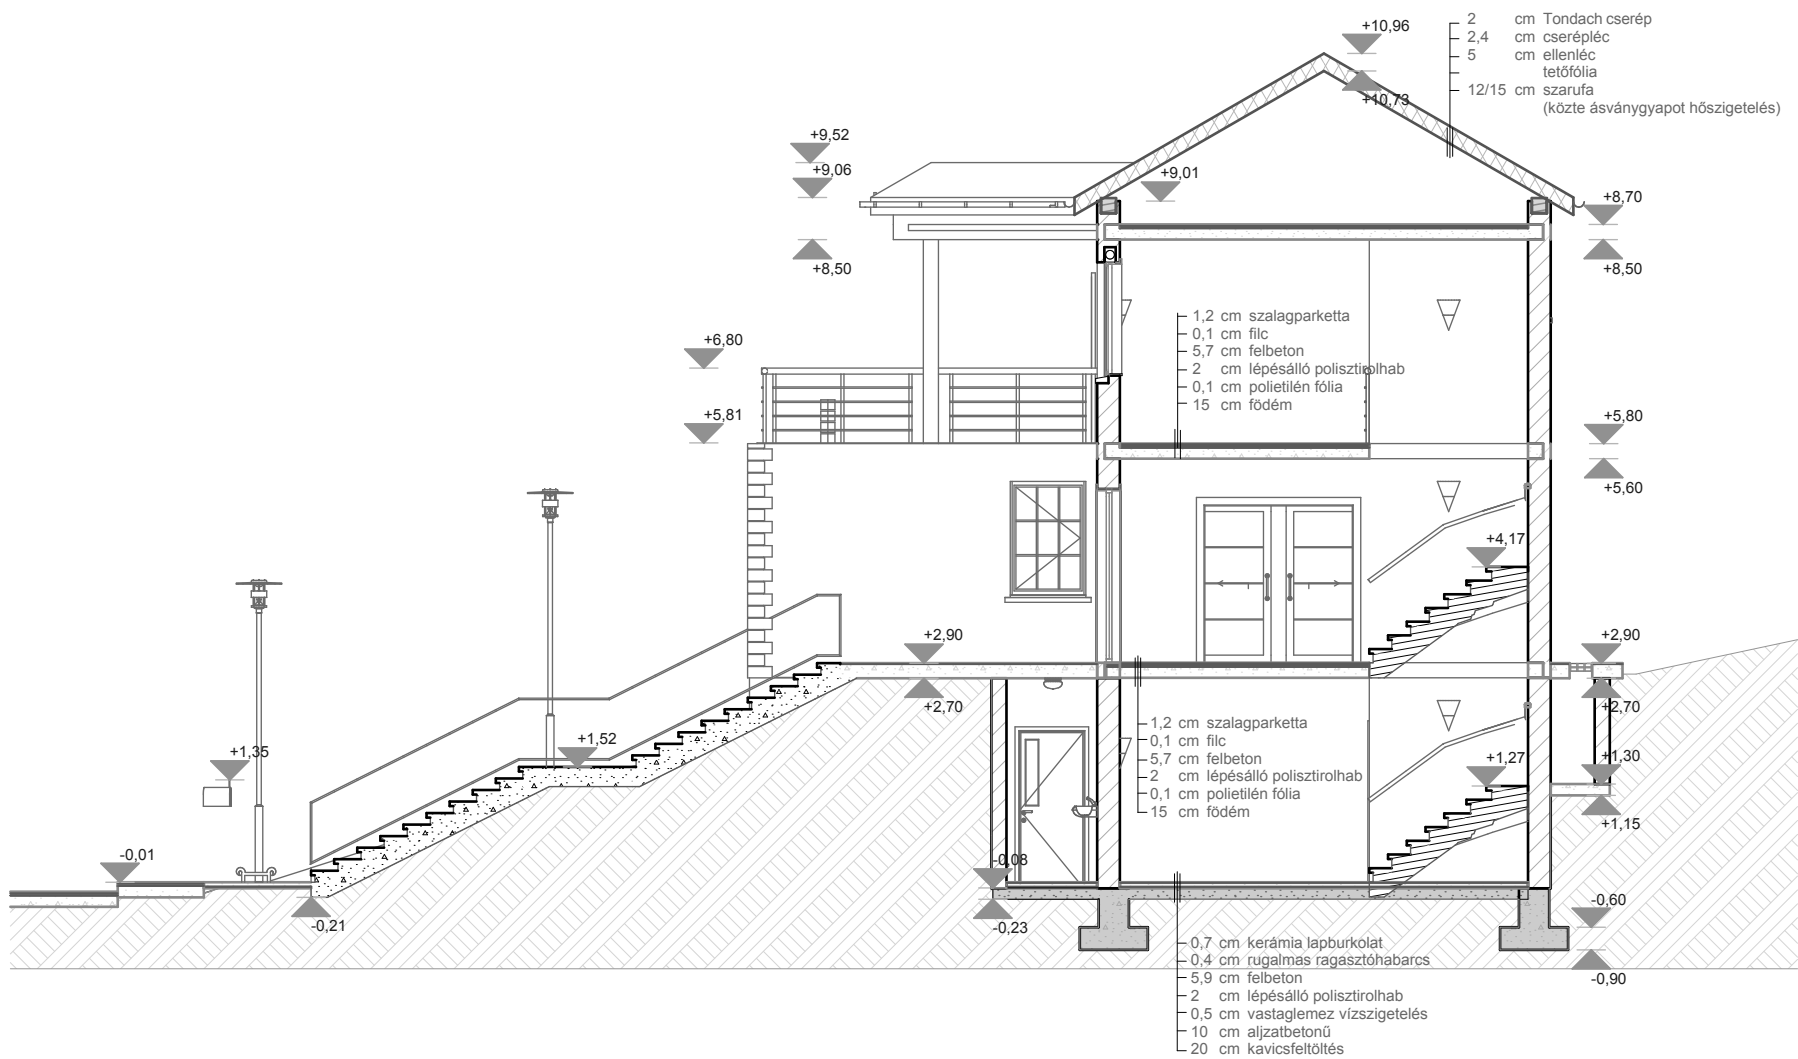

A1-A1 metszet

1:100

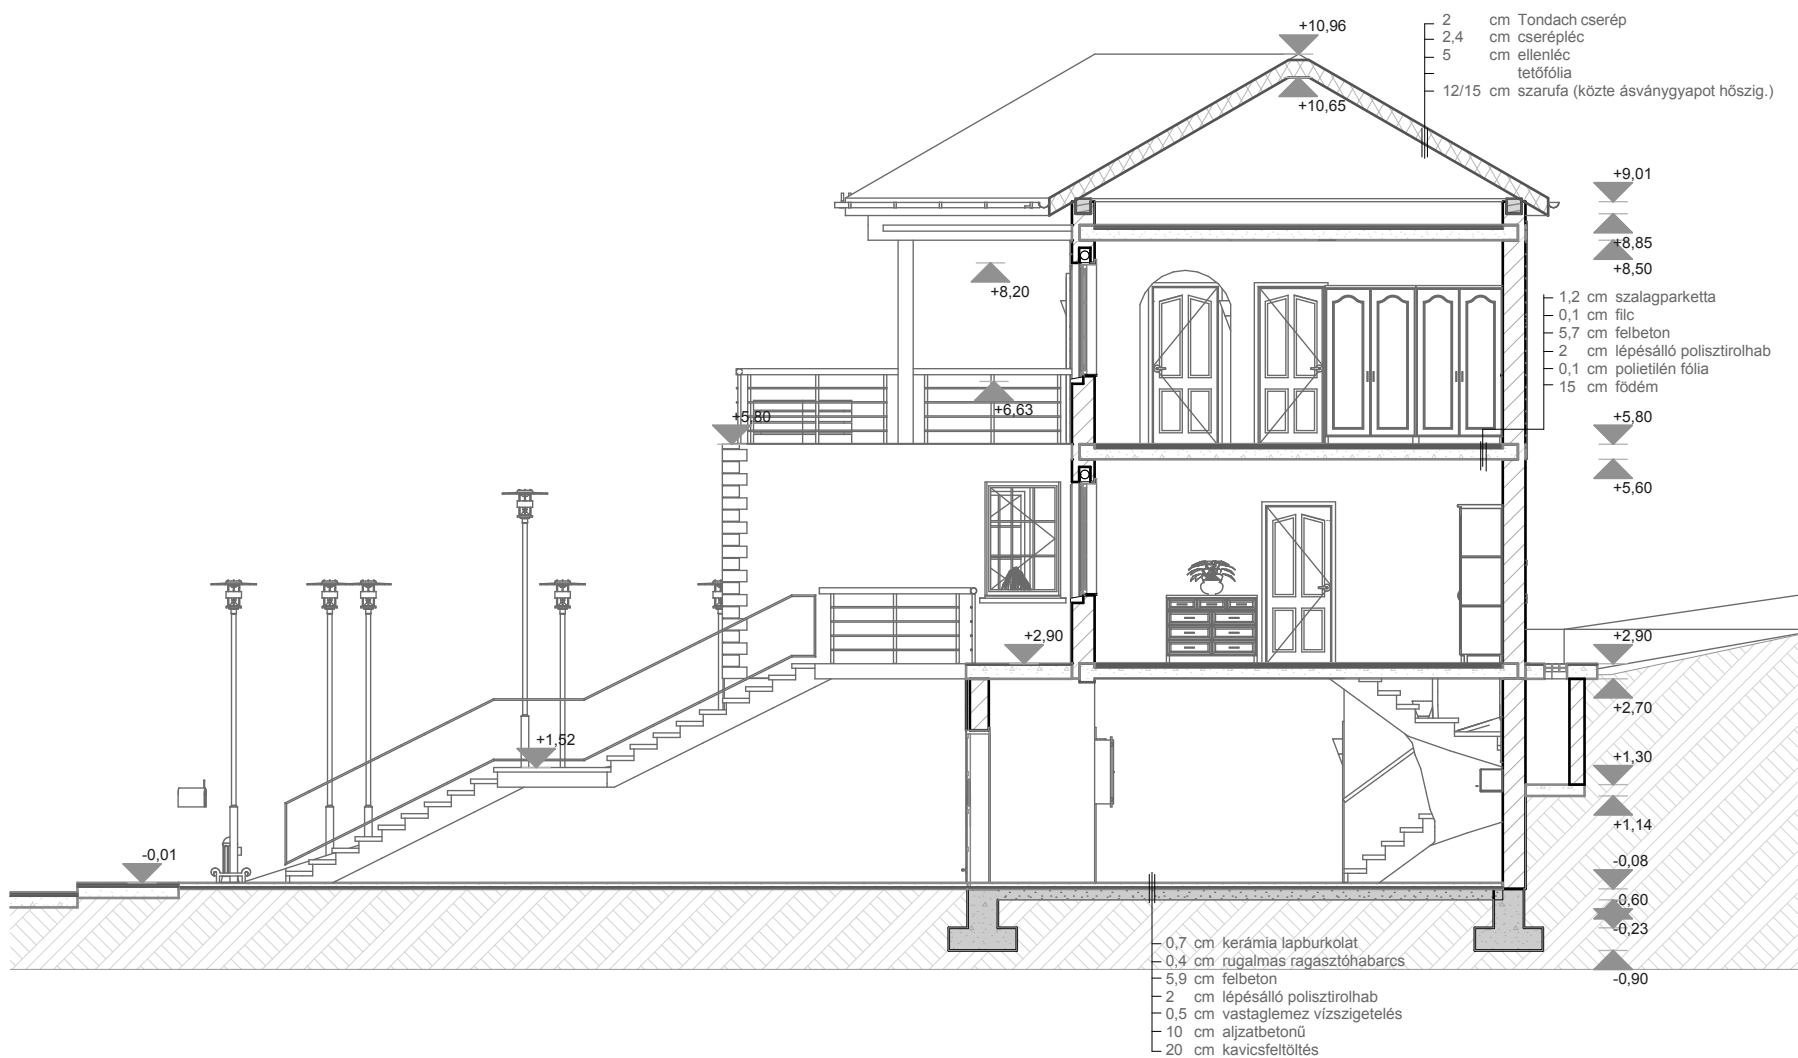

A2-A2 metszet

1:100


É-3

Metszetek-1

Családi ház

2011. május 9.

tervező: Nagy Zoltán

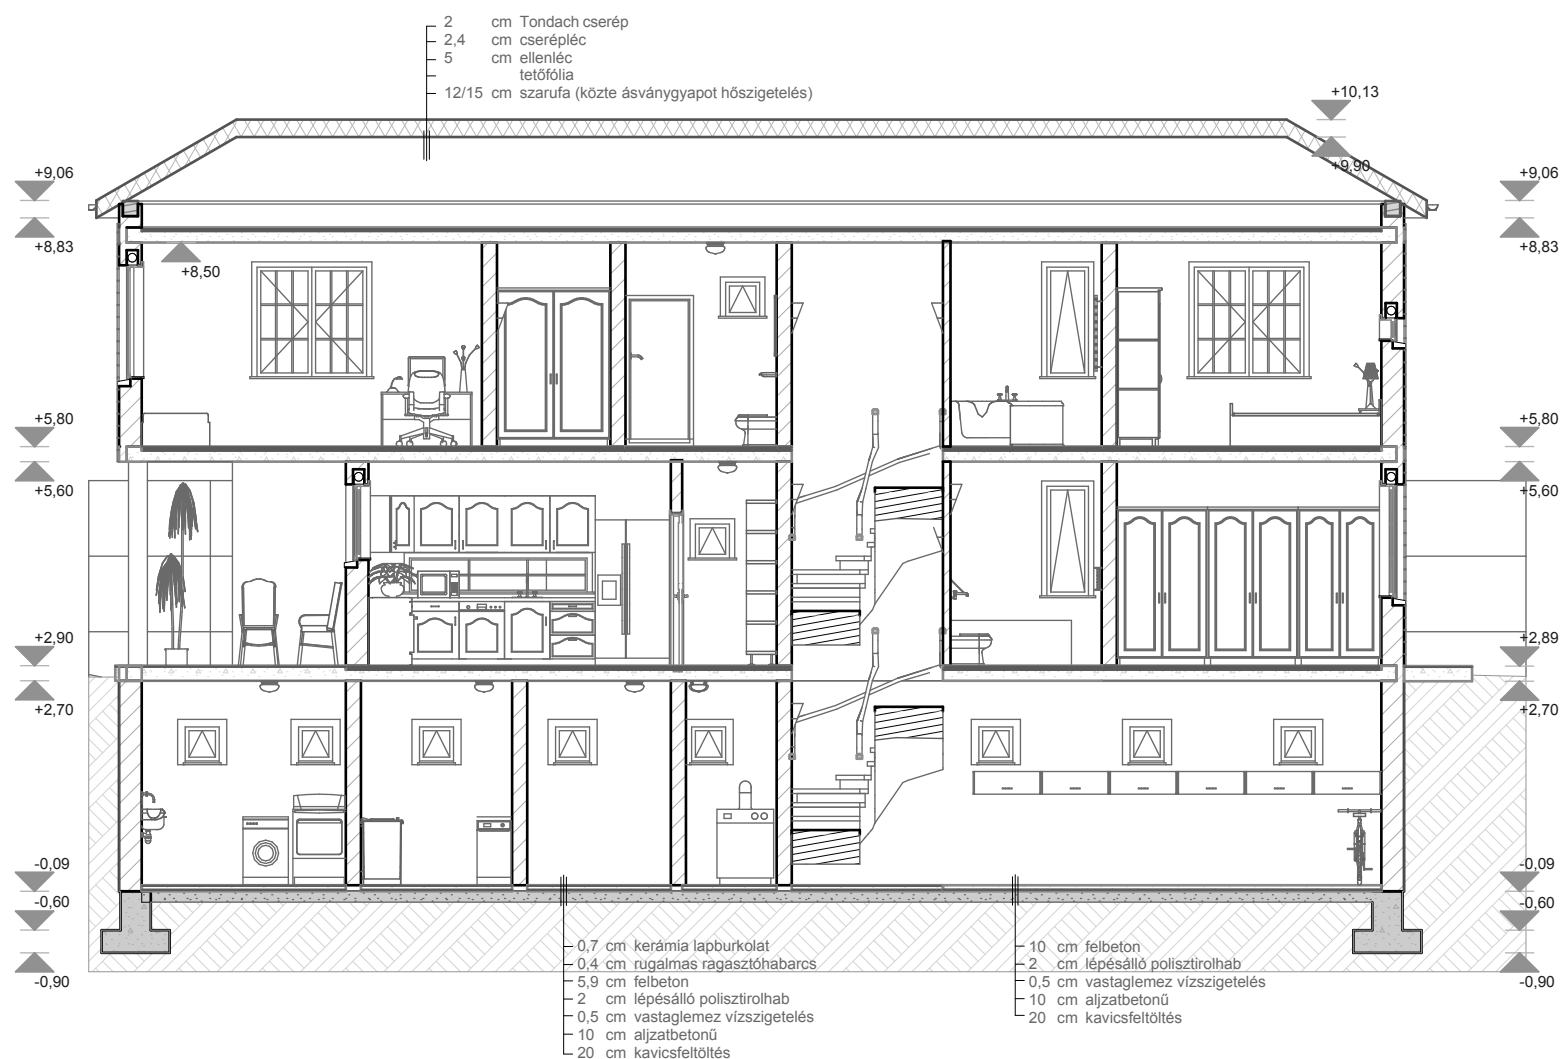

B1-B1 metszet

1:100



B2-B2 metszet

1:100


É-4

Metszetek-2

2011. május 9.

Családi ház

tervező: Nagy Zoltán

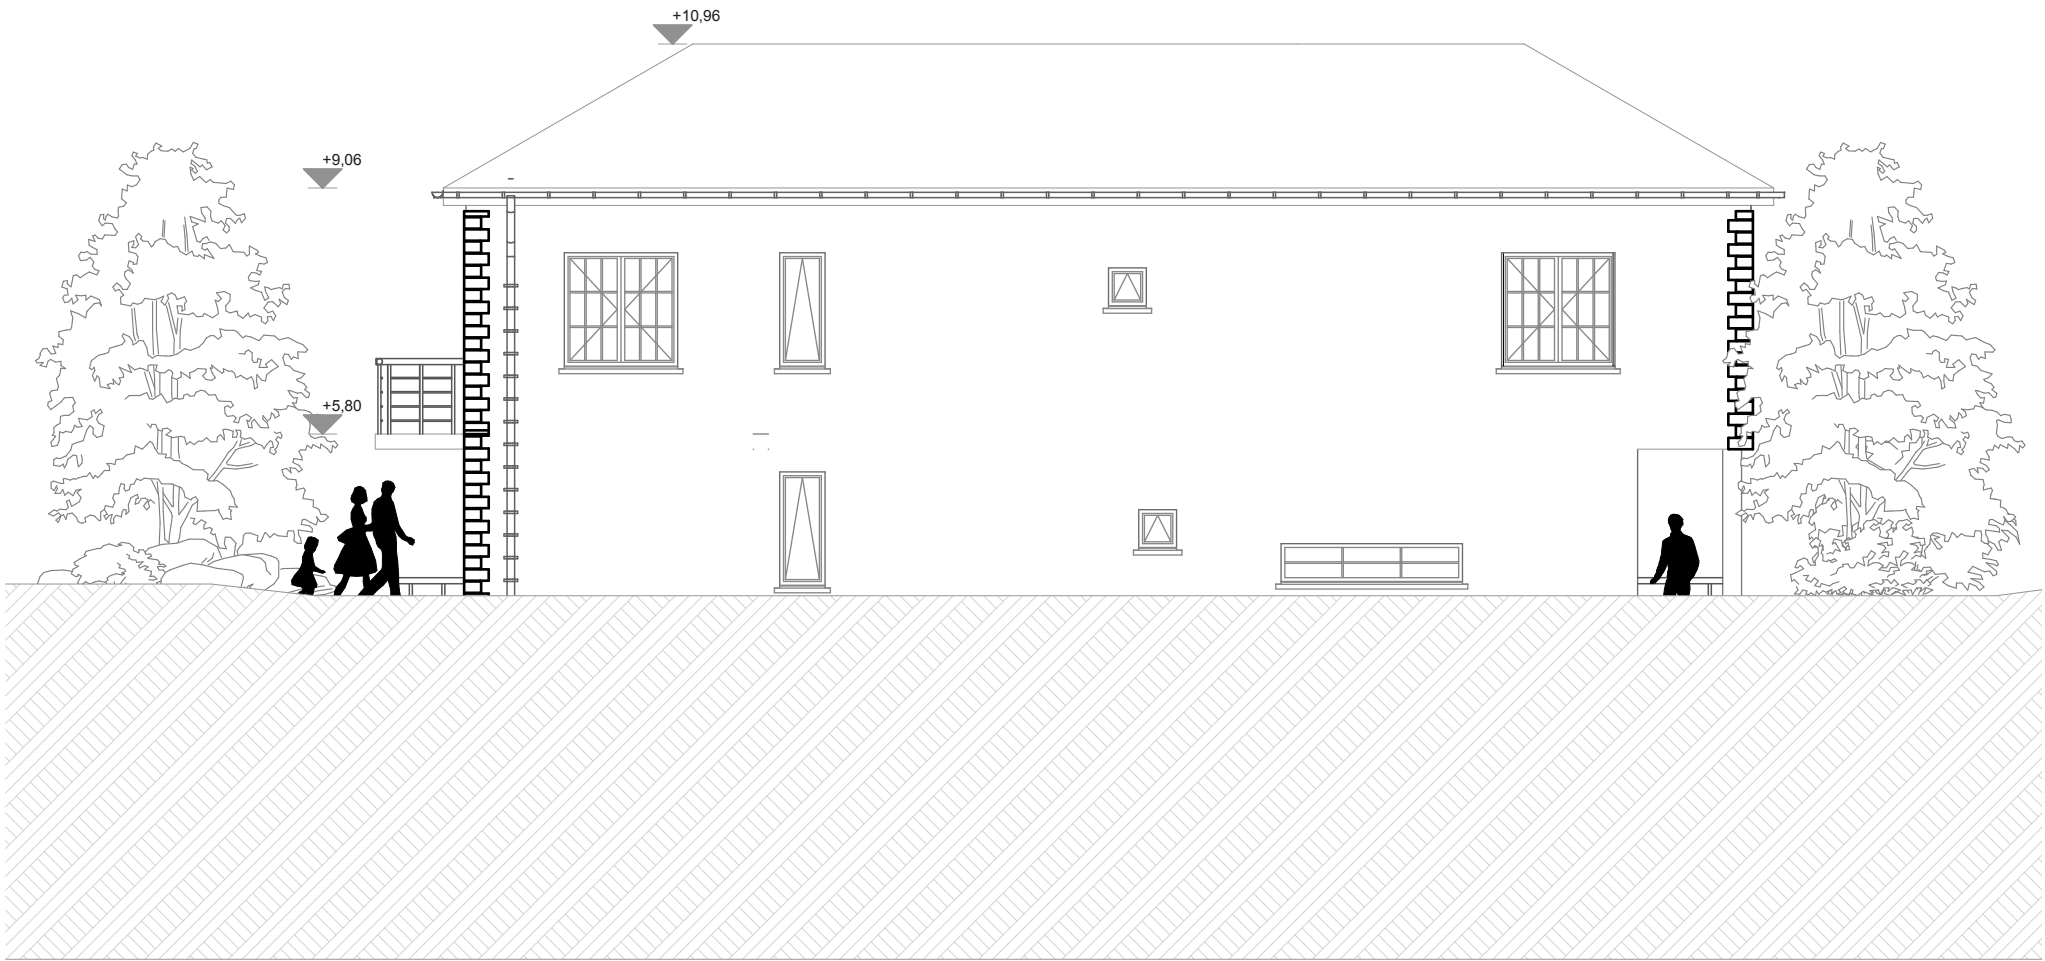

Északi homlokzat

1:100



Déli homlokzat

1:100

É-5

Homlokzatok

Családi ház

2011. május 9.

tervező: Nagy Zoltán



Nyugati homlokzat

1:100



Keleti homlokzat

1:100

É-6

Homlokzatok 2

Családi ház

2011. május 9.

tervező: Nagy Zoltán




É-7

Látványtervek

Családi ház

2011. május 9.

tervező: Nagy Zoltán

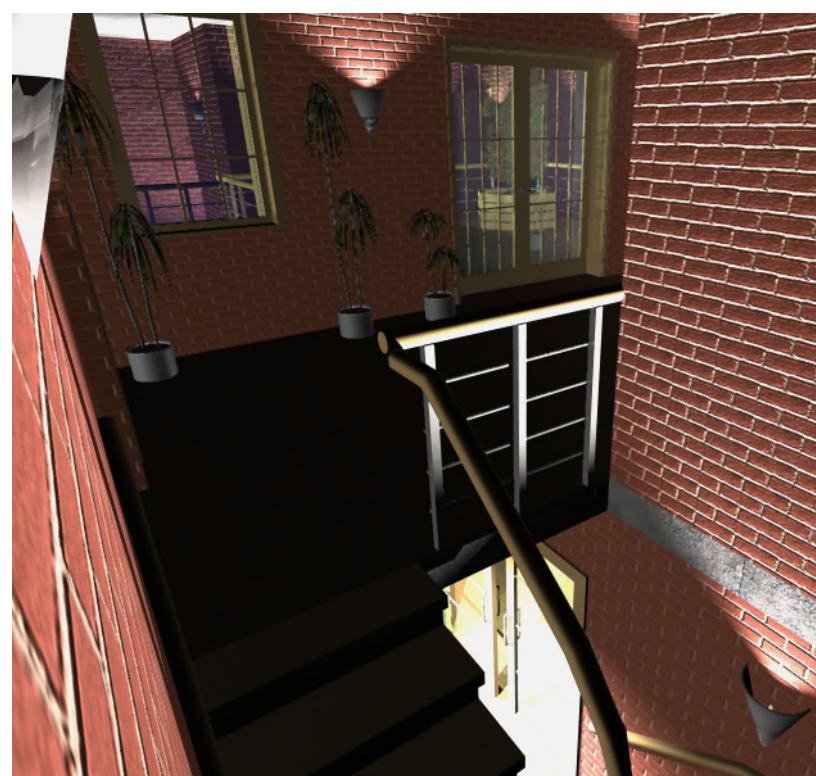

É-8

Látványtervek 2

2011. május 9.

Családi ház

tervező: Nagy Zoltán