



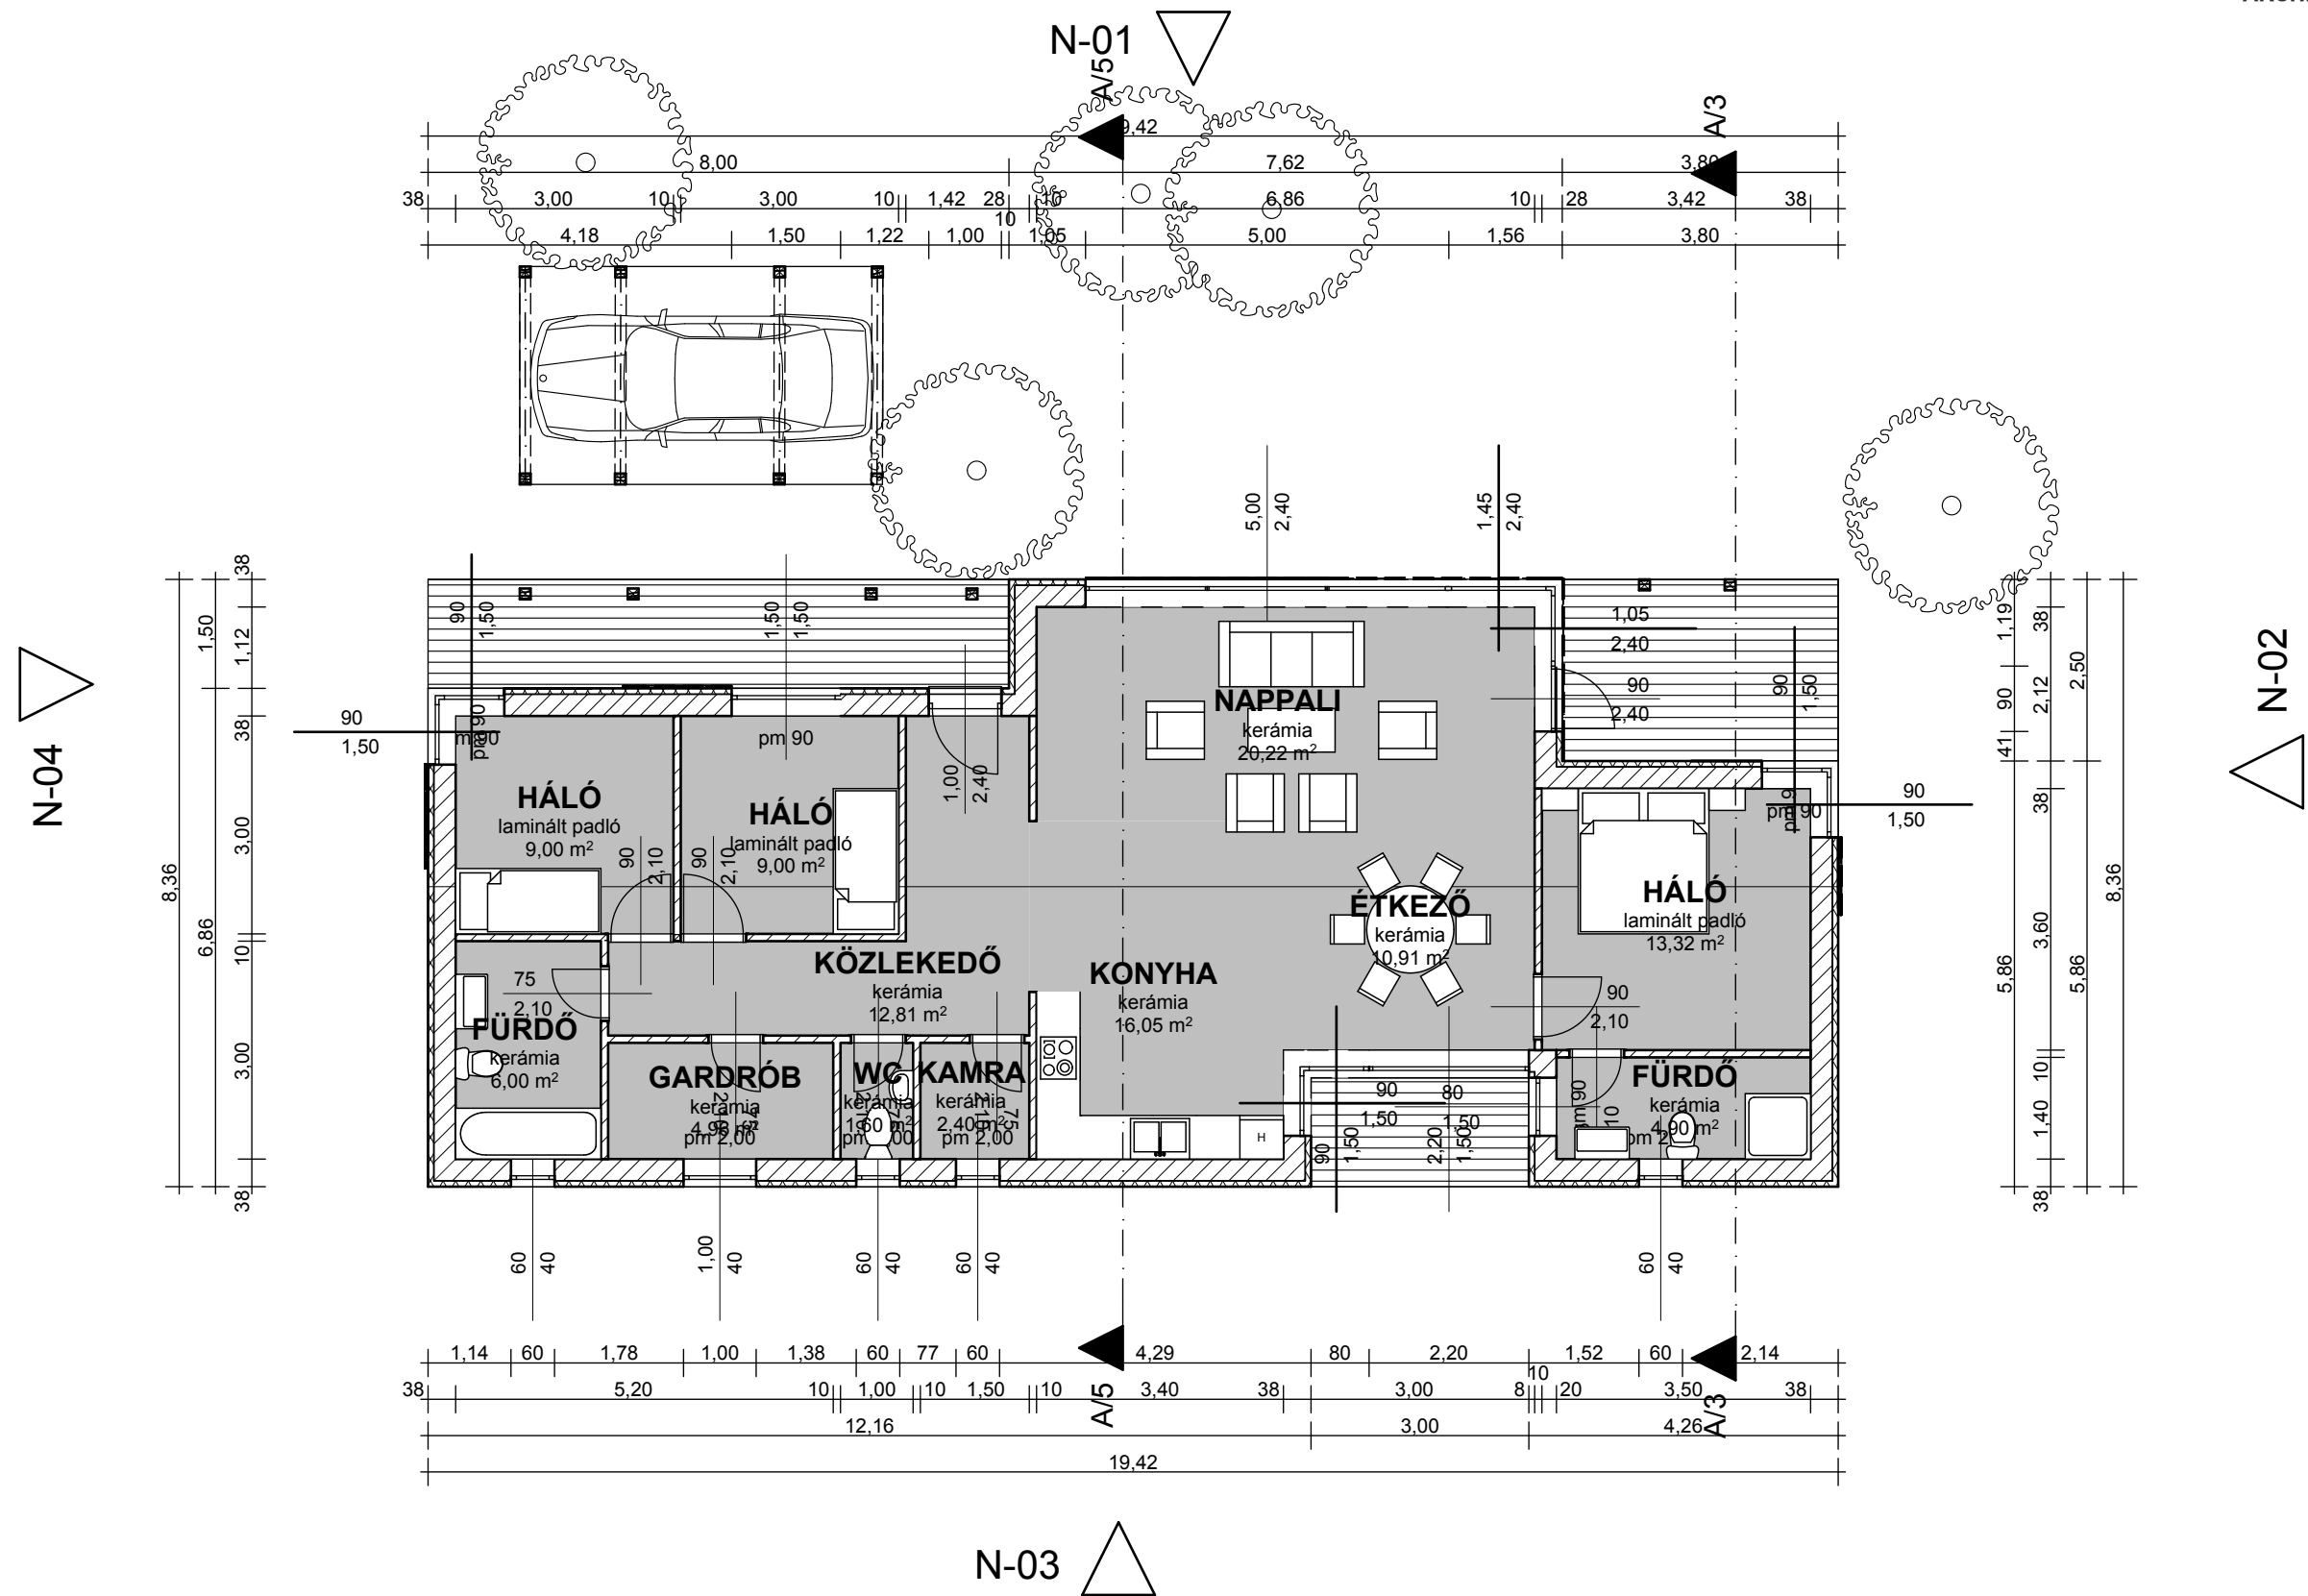

0.

Szint			1:100
Szabó Anna	Családi Ház	Alaprajz	1:100
2011.04.22.	Építésinformatika 3		A.01

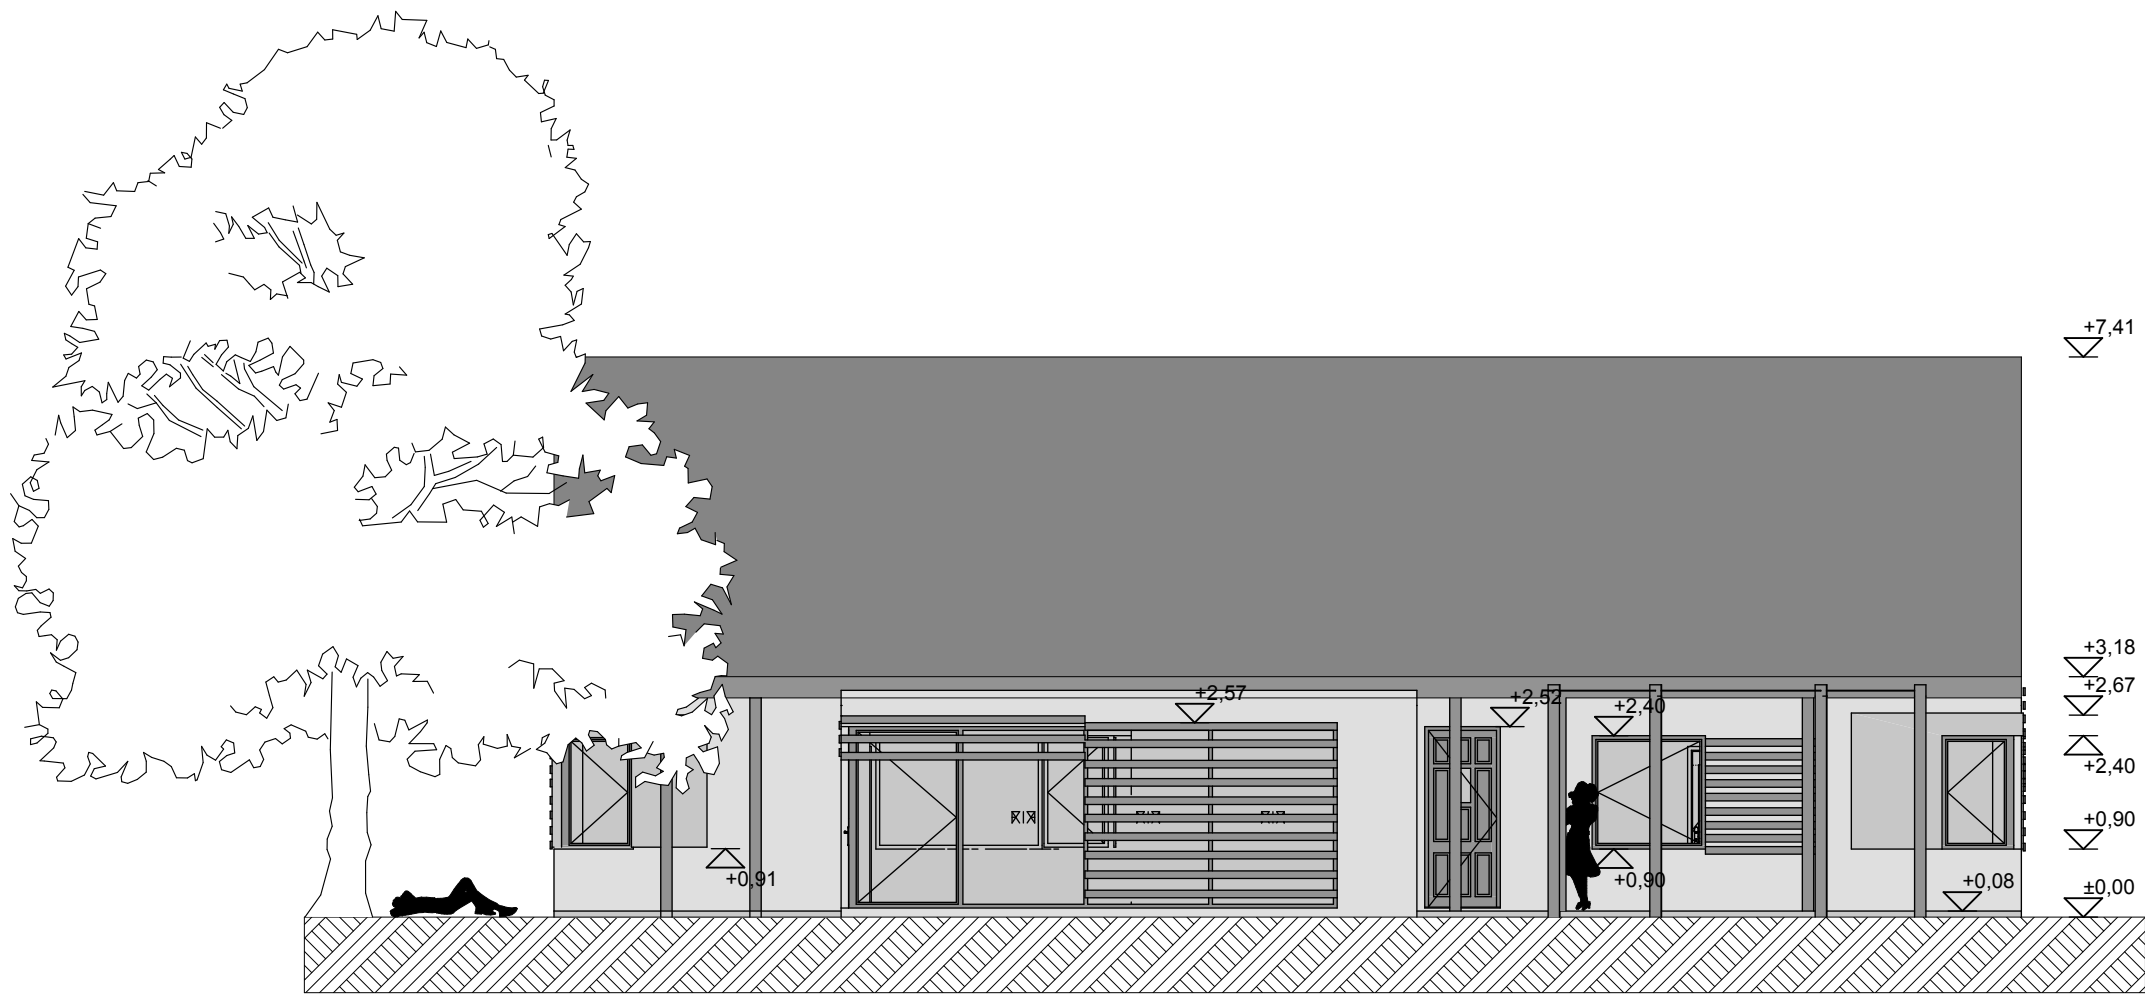

N-01

Északi homlokzat

1:100

Szabó Anna	Családi Ház	Északi Homlokzat	1:100
2011.04.22.	Építészinformatika 3		A.02




N-02

Keleti homlokzat

1:100

Szabó Anna	Családi Ház	Keleti Homlokzat	1:100
2011.04.22.	Építésinformatika 3		A.03

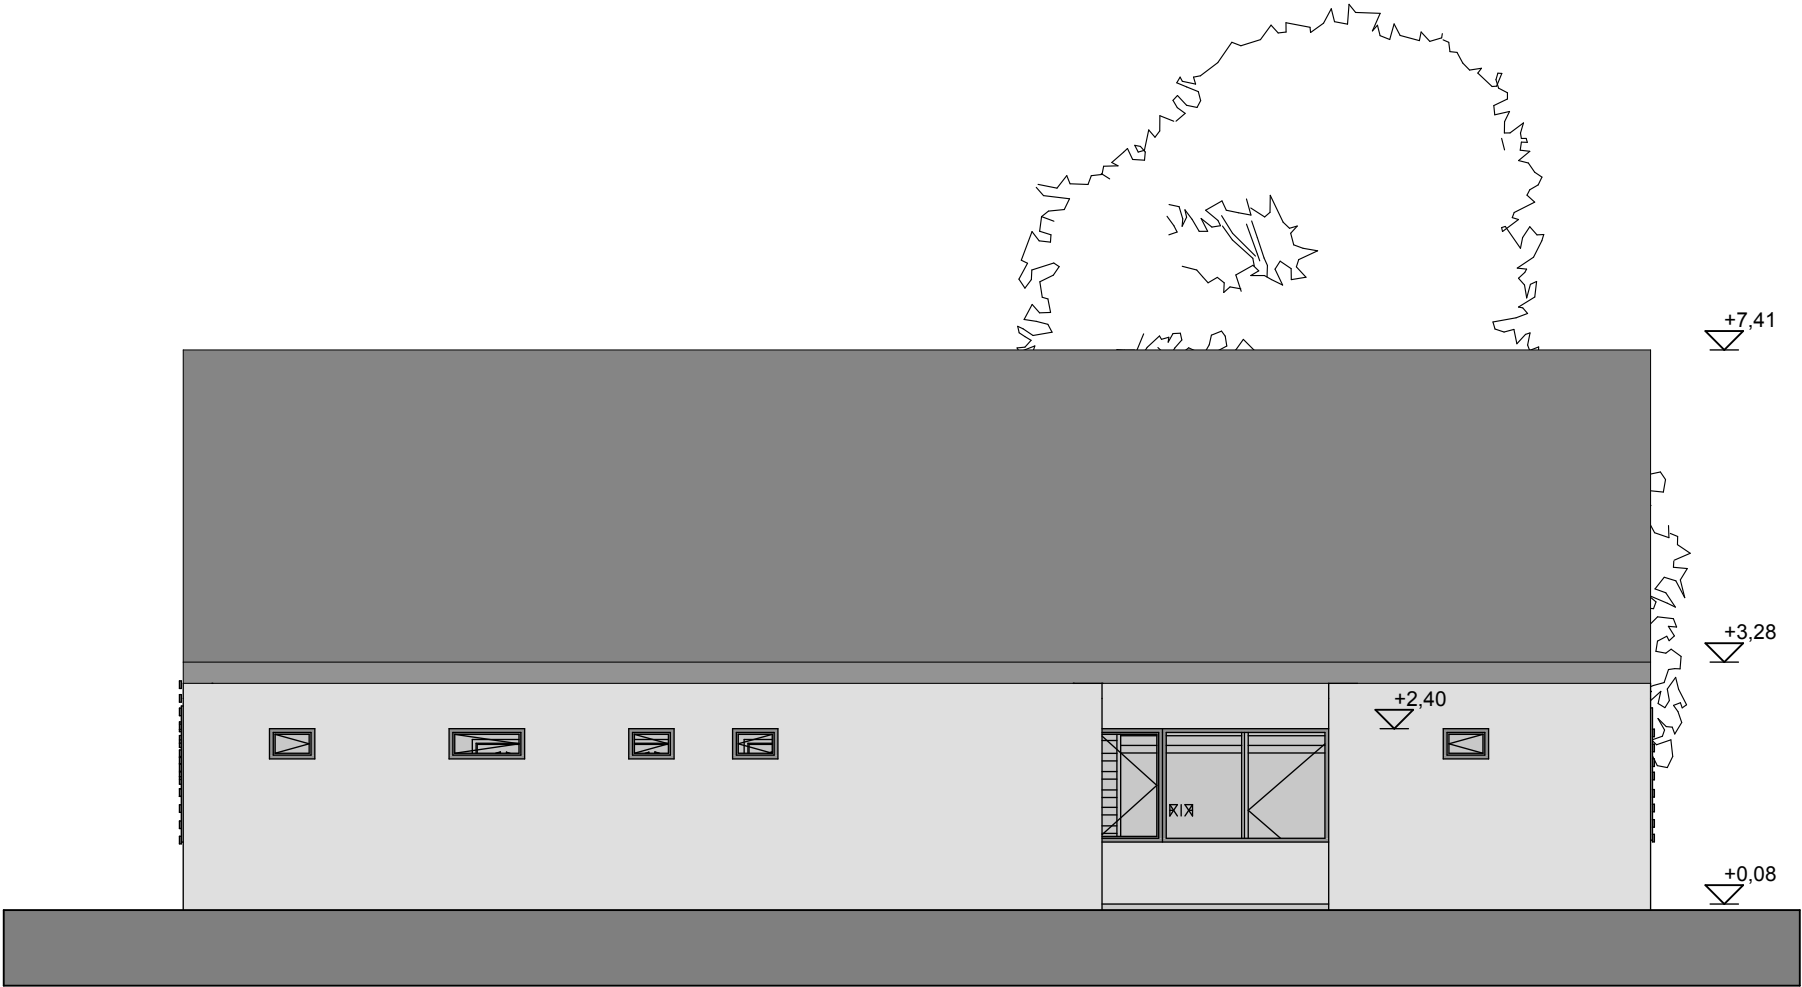


N-03

Déli homlokzat

1:100

Szabó Anna	Családi Ház	Déli Homlokzat	1:100
2011.04.22.	Építésinformatika 3		A.04

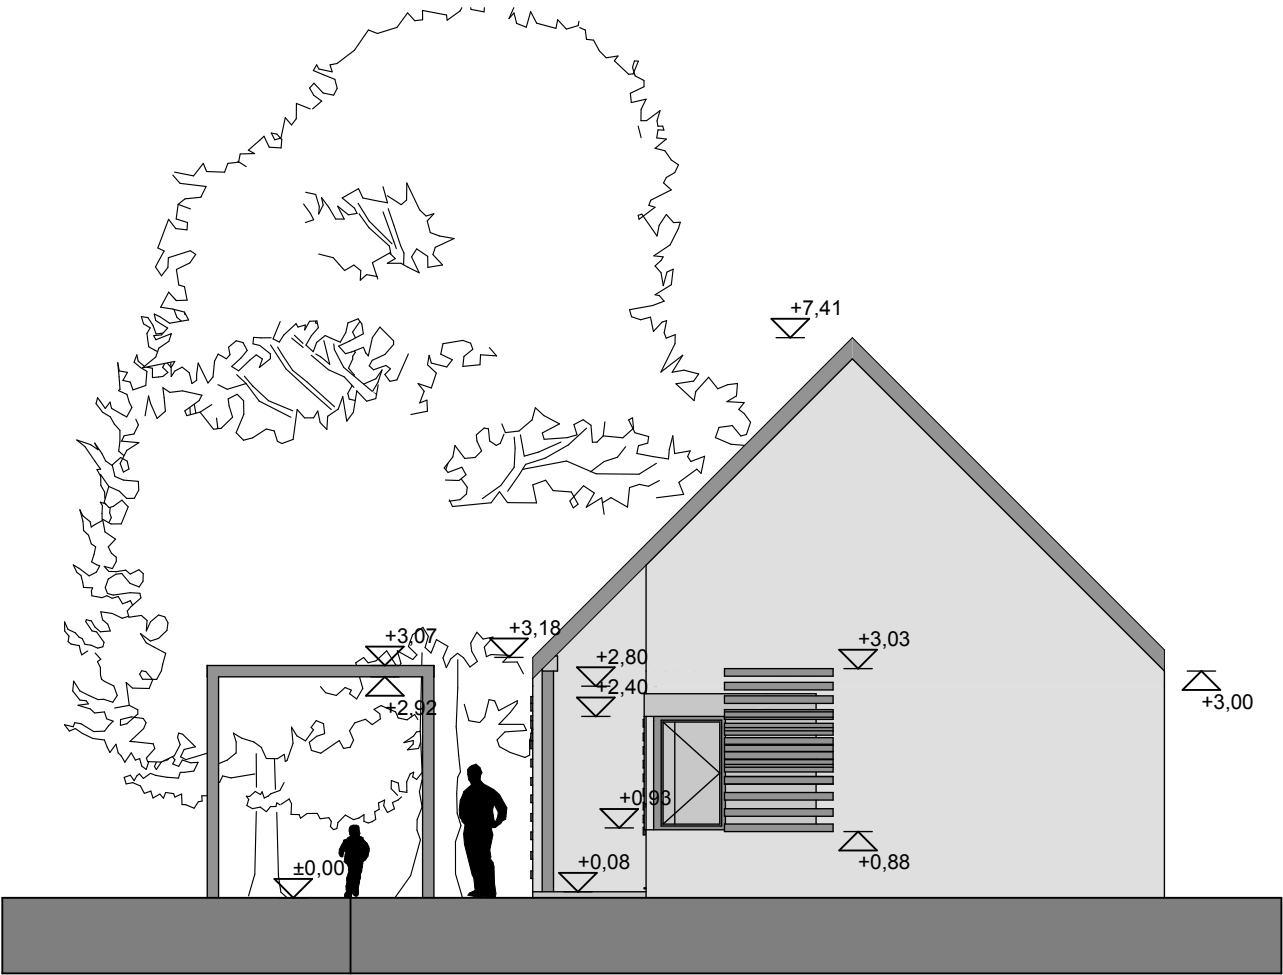


N-04

Nyugati homlokzat

1:100


Szabó Anna	Családi Ház	Nyugati Homlokzat	1:100
2011.04.22.	Építészinformatika 3		A.05

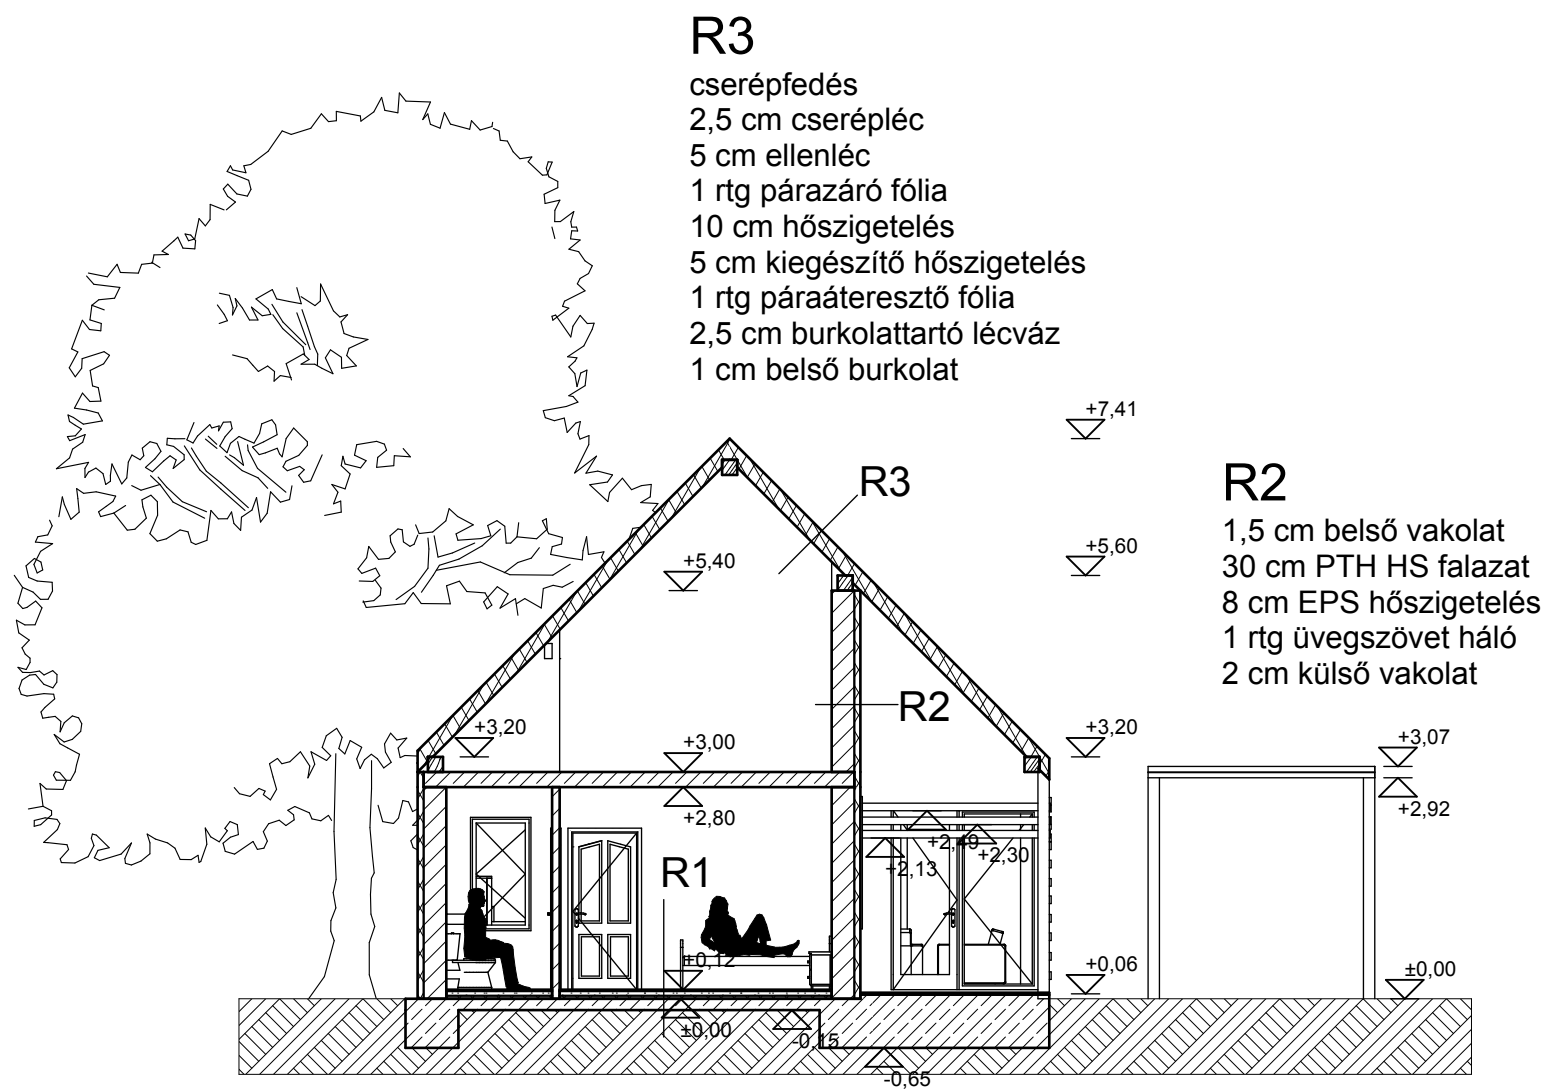

A/3

1:100

Szabó Anna	Családi Ház	Metszet A3	1:100
2011.04.22.	Építésinformatika 3		A.06

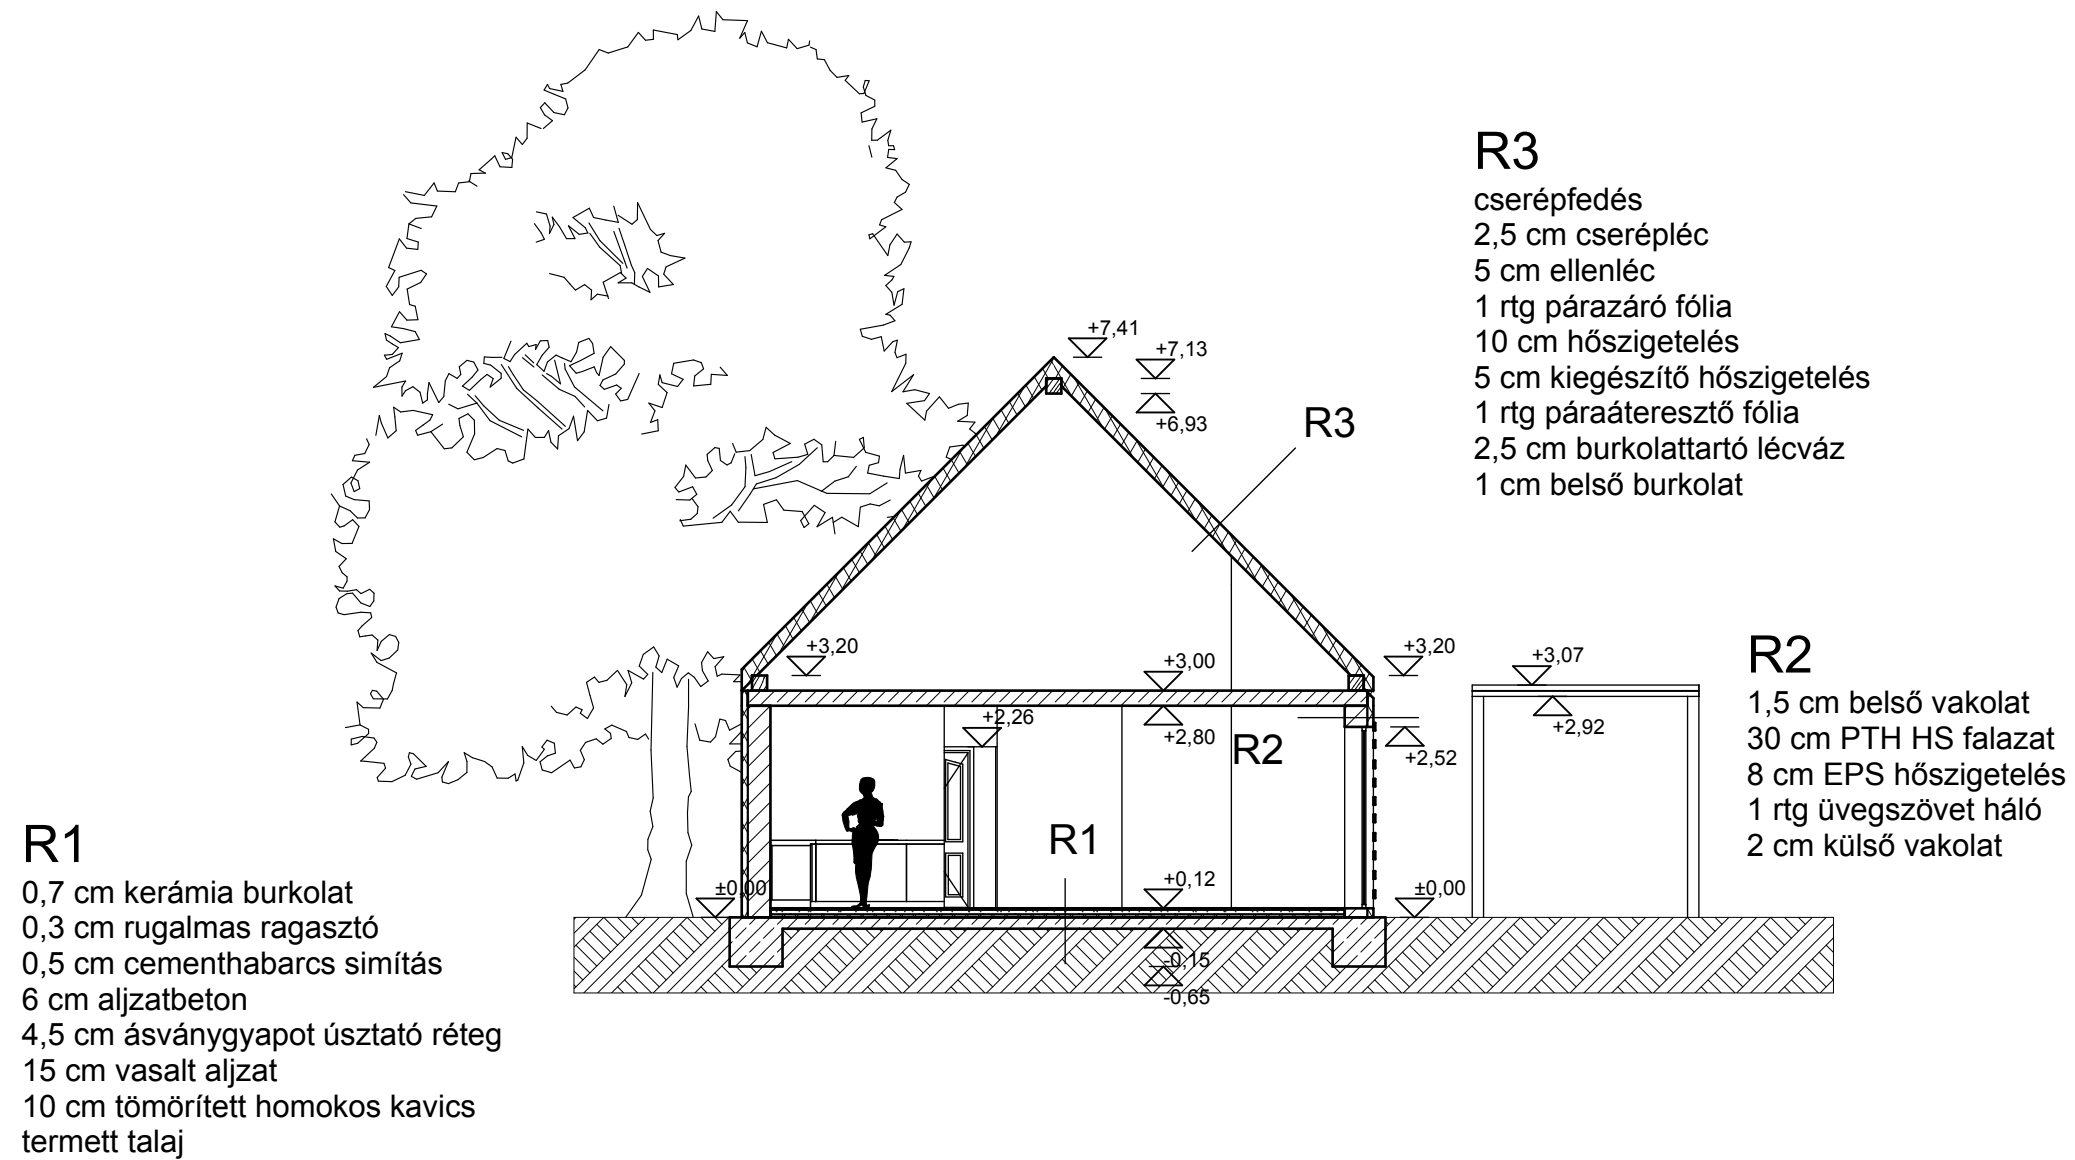

A/5

1:100

Szabó Anna	Családi Ház	Metszet A5	1:100
2011.04.22.	Építésinformatika 3		A.07



	Szabó Anna	Családi Ház	Látványterv	
	2011.04.22.	Építésinformatika 3		A.08



	Szabó Anna	Családi Ház	Látványterv	
	2011.04.22.	Építészinformatika 3		A.09