





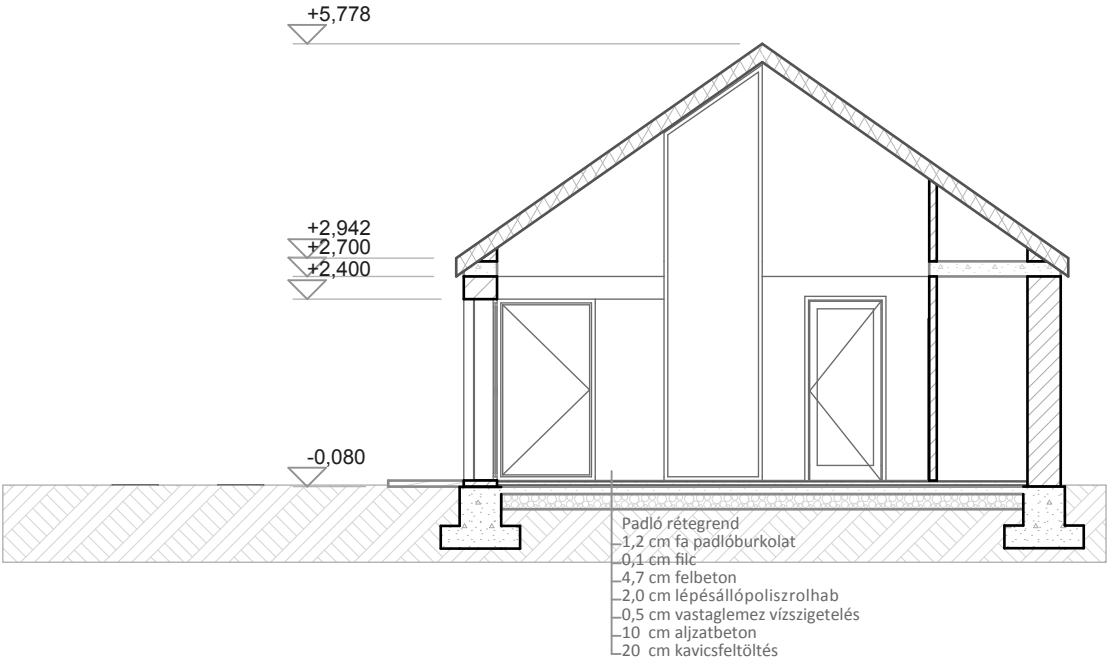


A-A Metszet

1:100

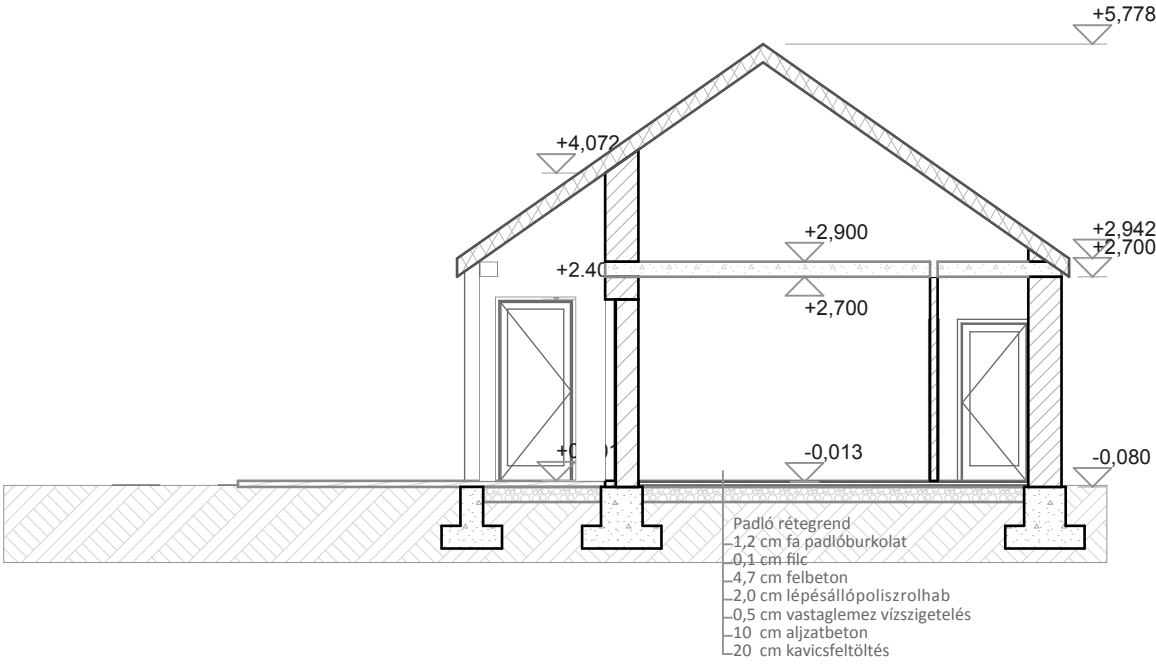


B-B Metszet

1:100

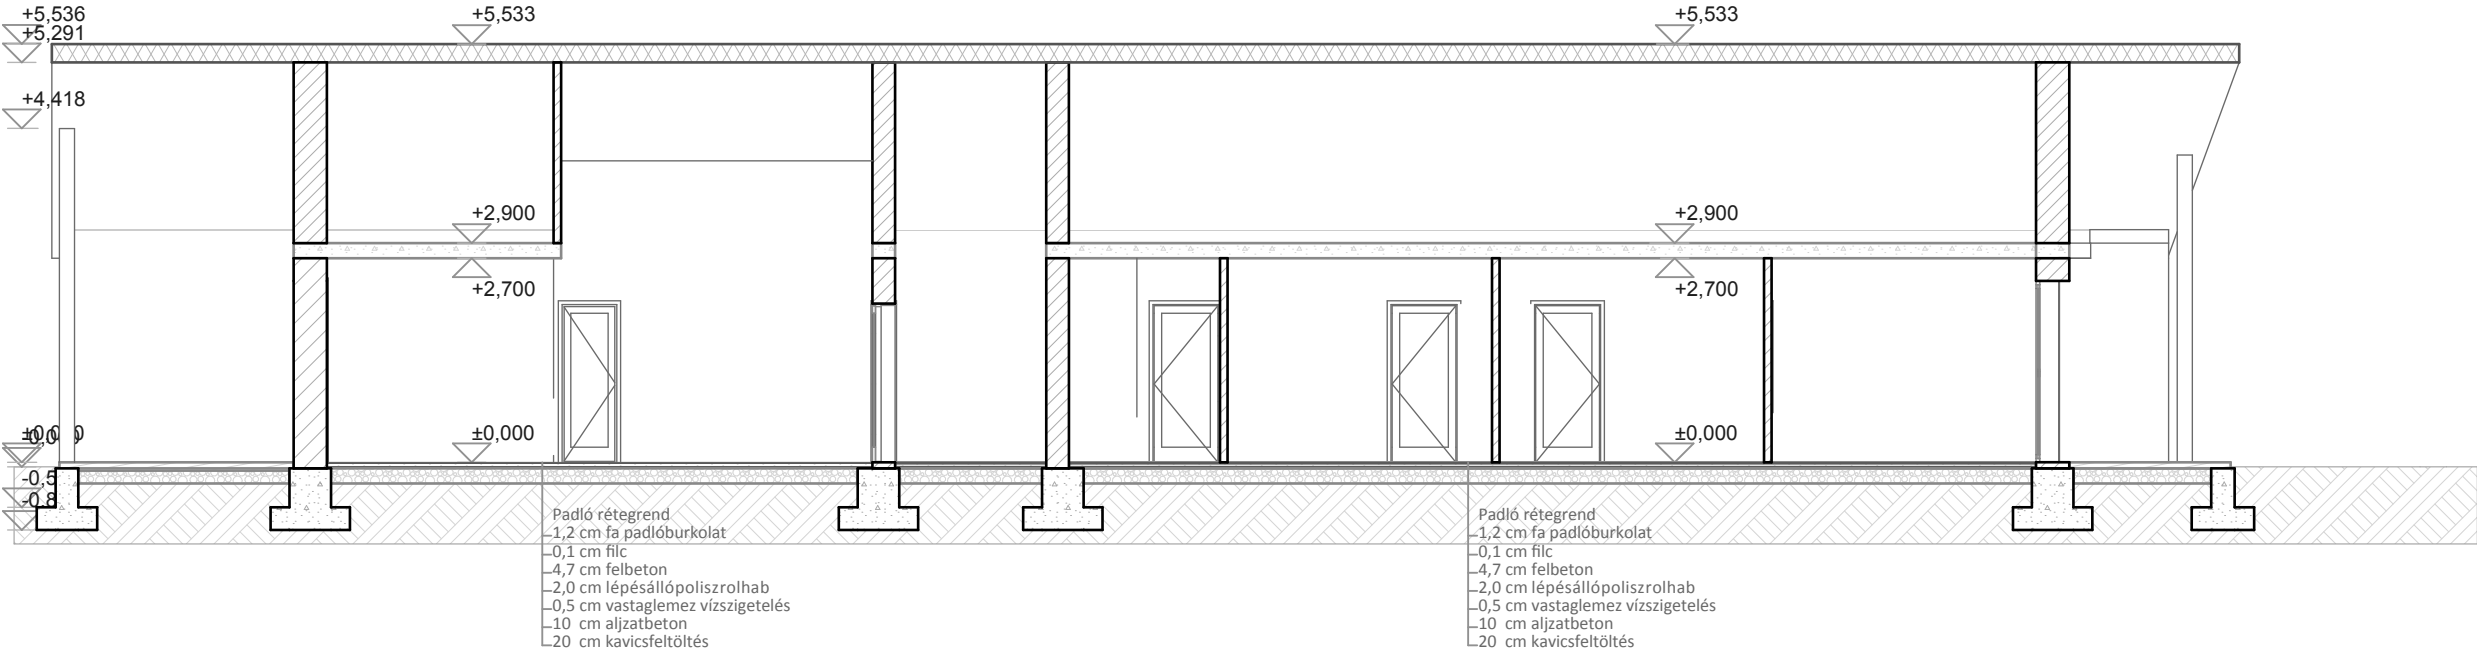

C-C Metszet

1:100

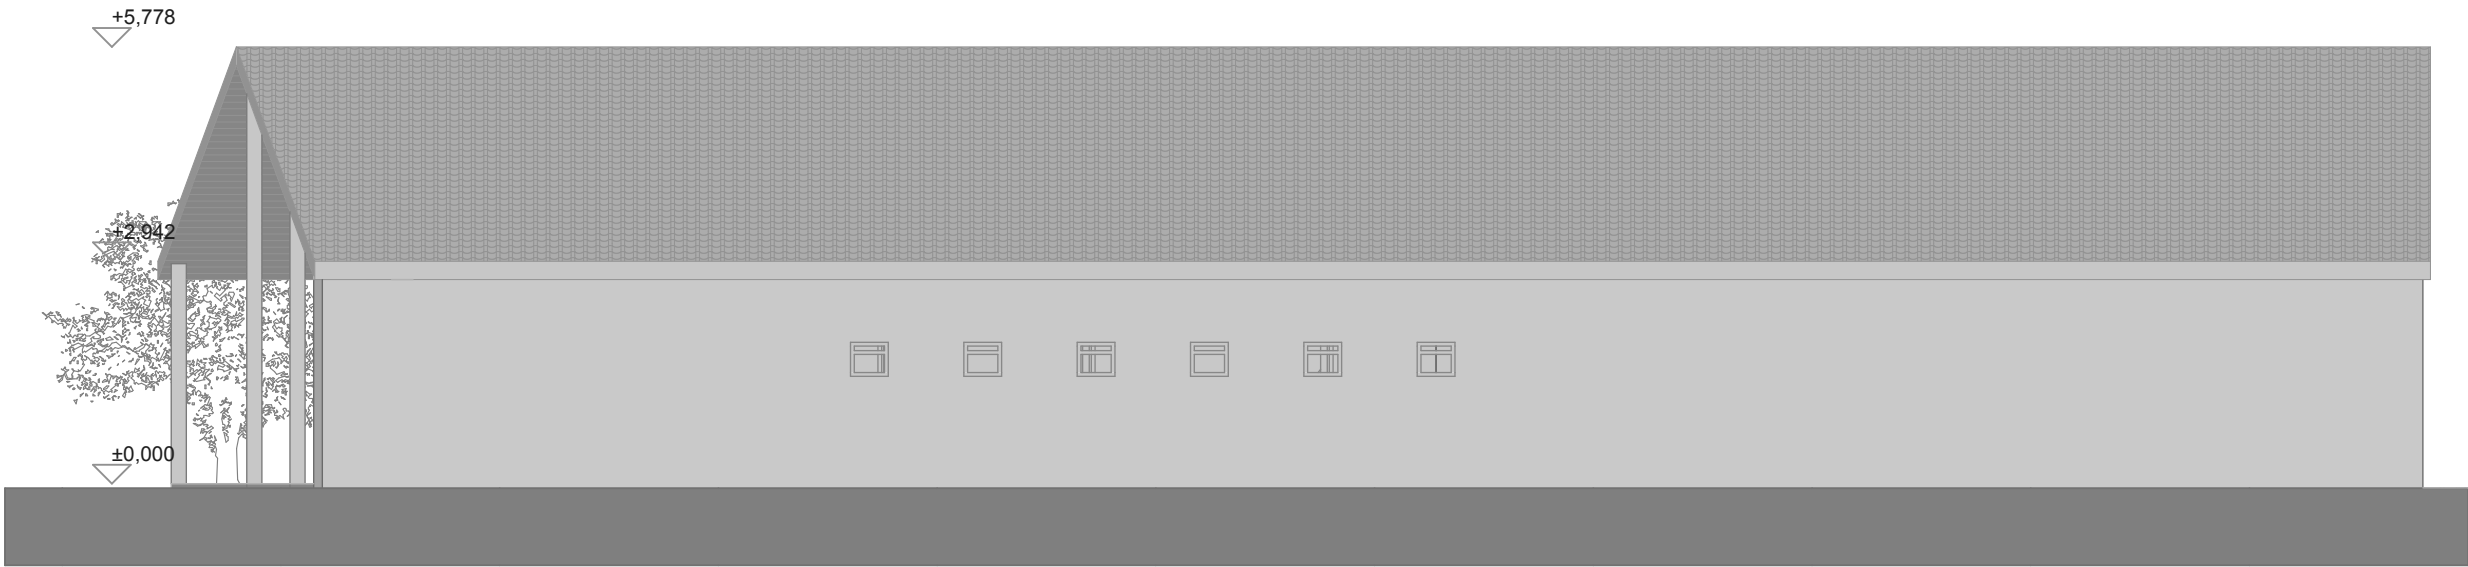

N-01

Északi homlokzat

1:100



N-03

Déli homlokzat

1:100

É-03

Homlokzatok 1

M = 1:100

Lakóház

Zebegény

Vaits Zoltán

HPFYHE

2011.05.05.



N-04 Nyugati homlokzat 1:100



N-02 Keleti homlokzat 1:100

