





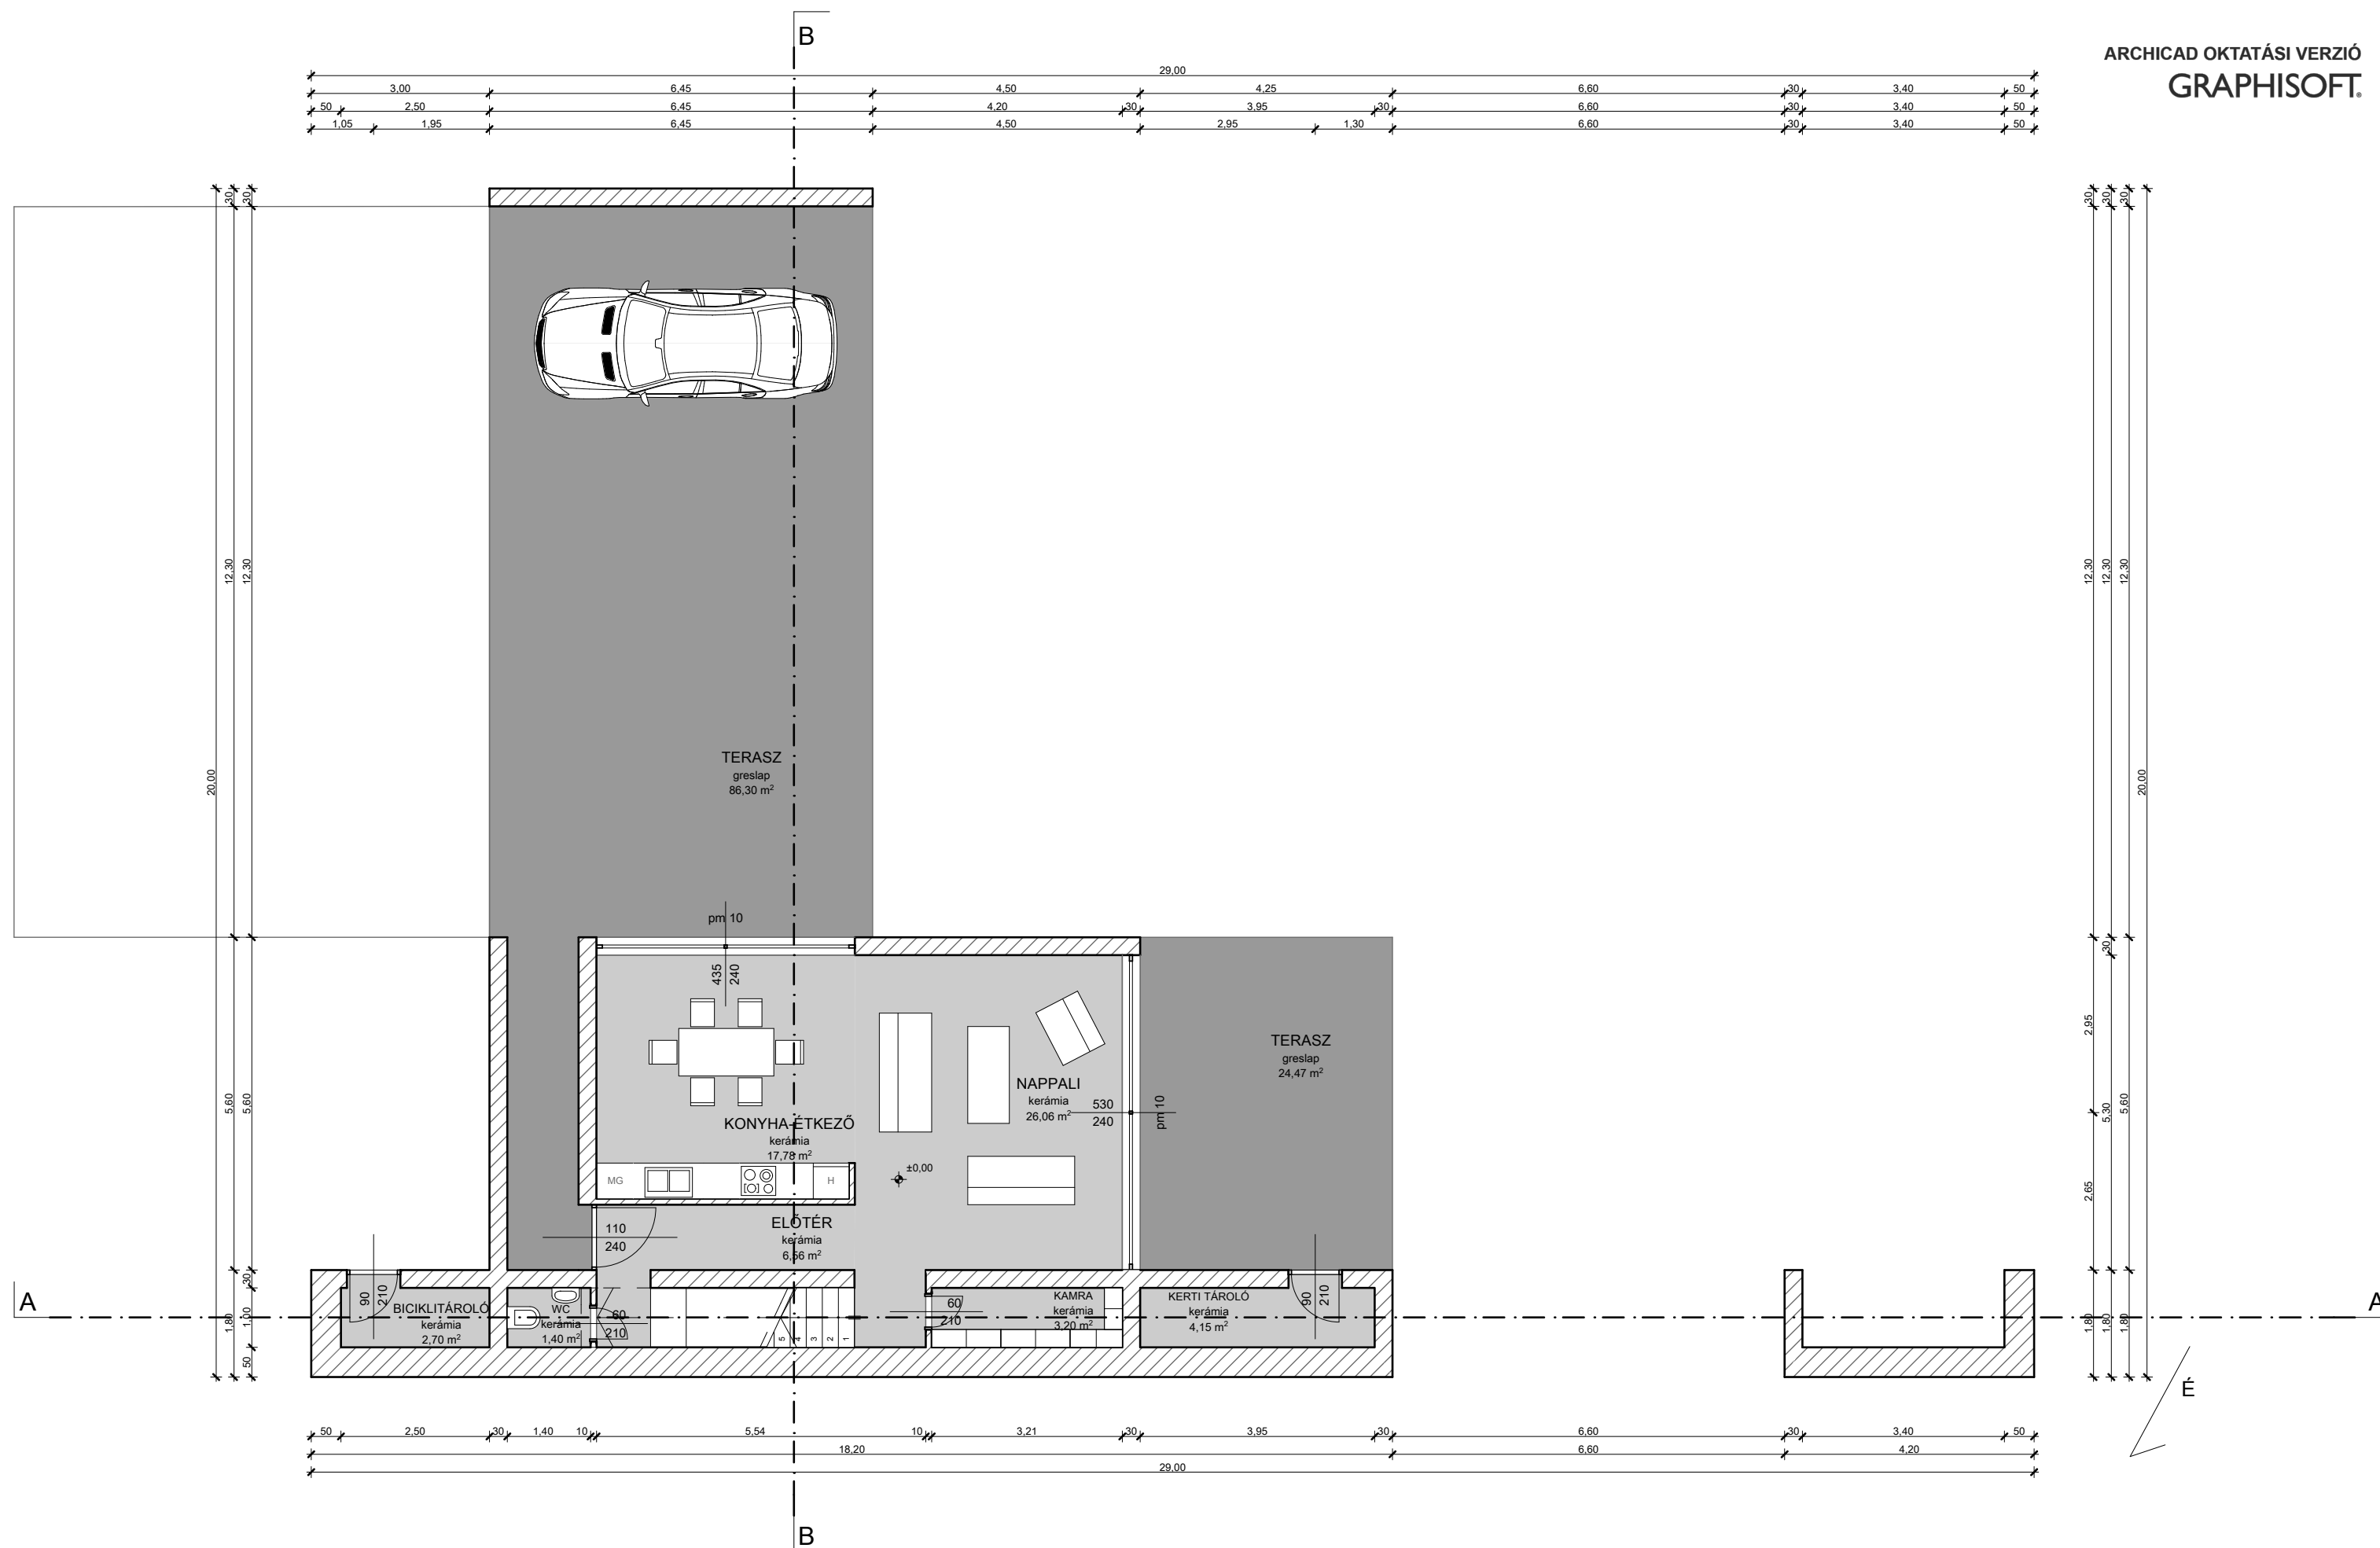

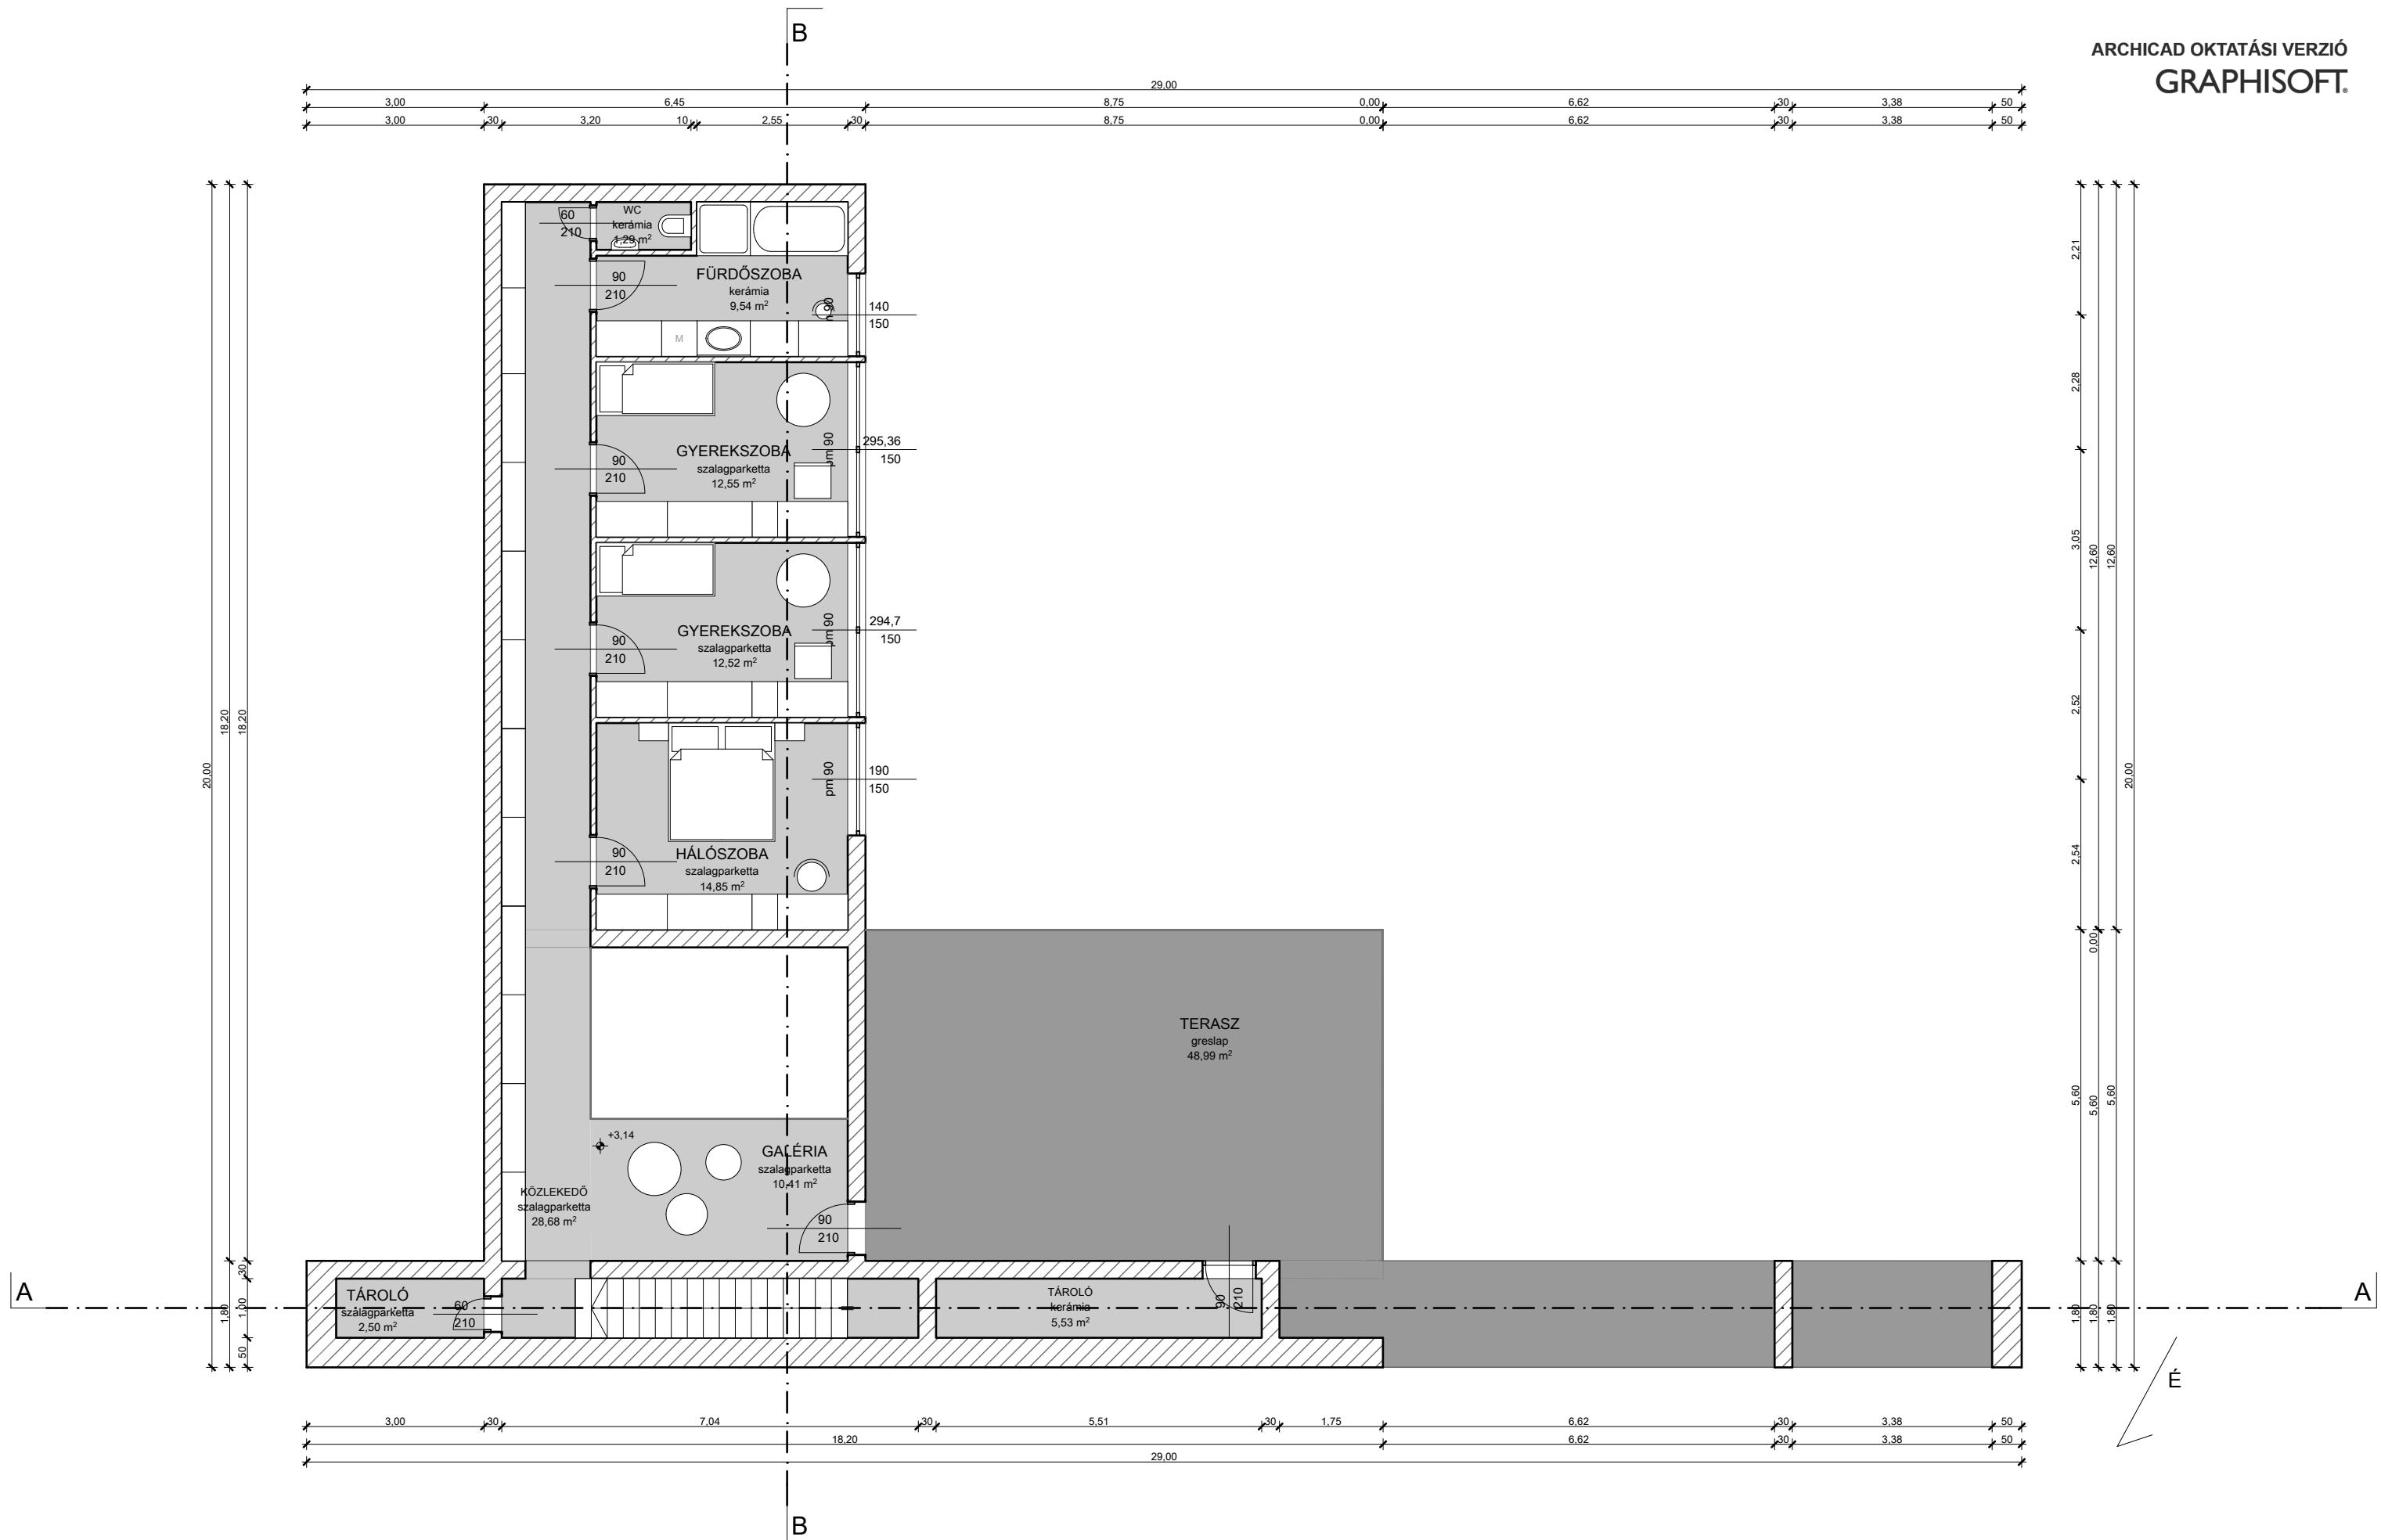

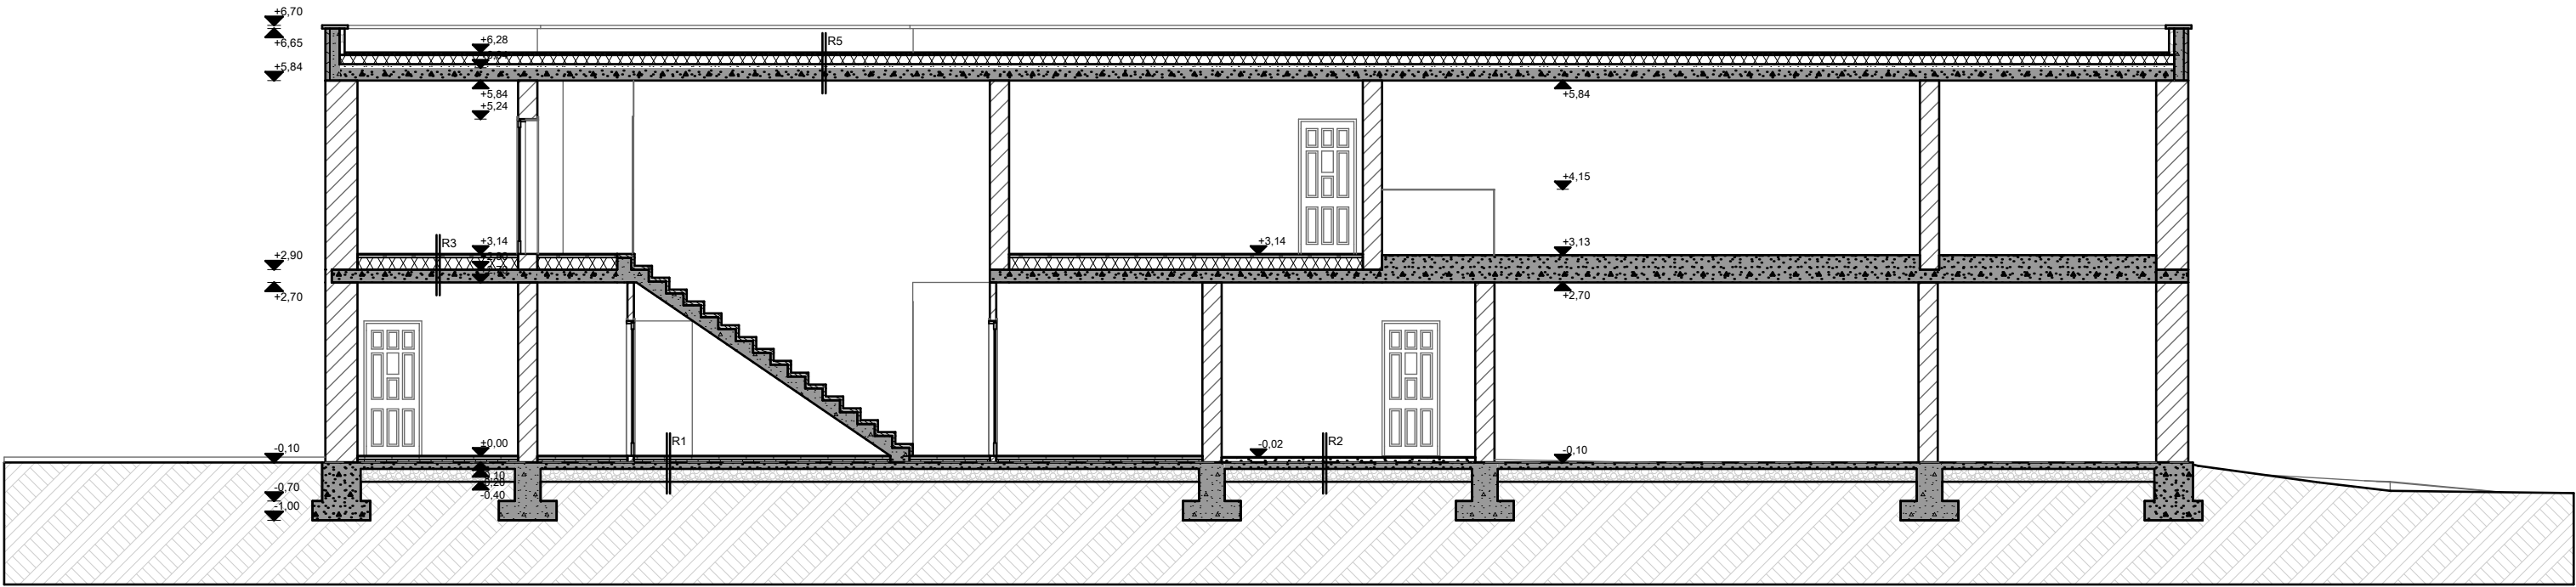


A-A metszet

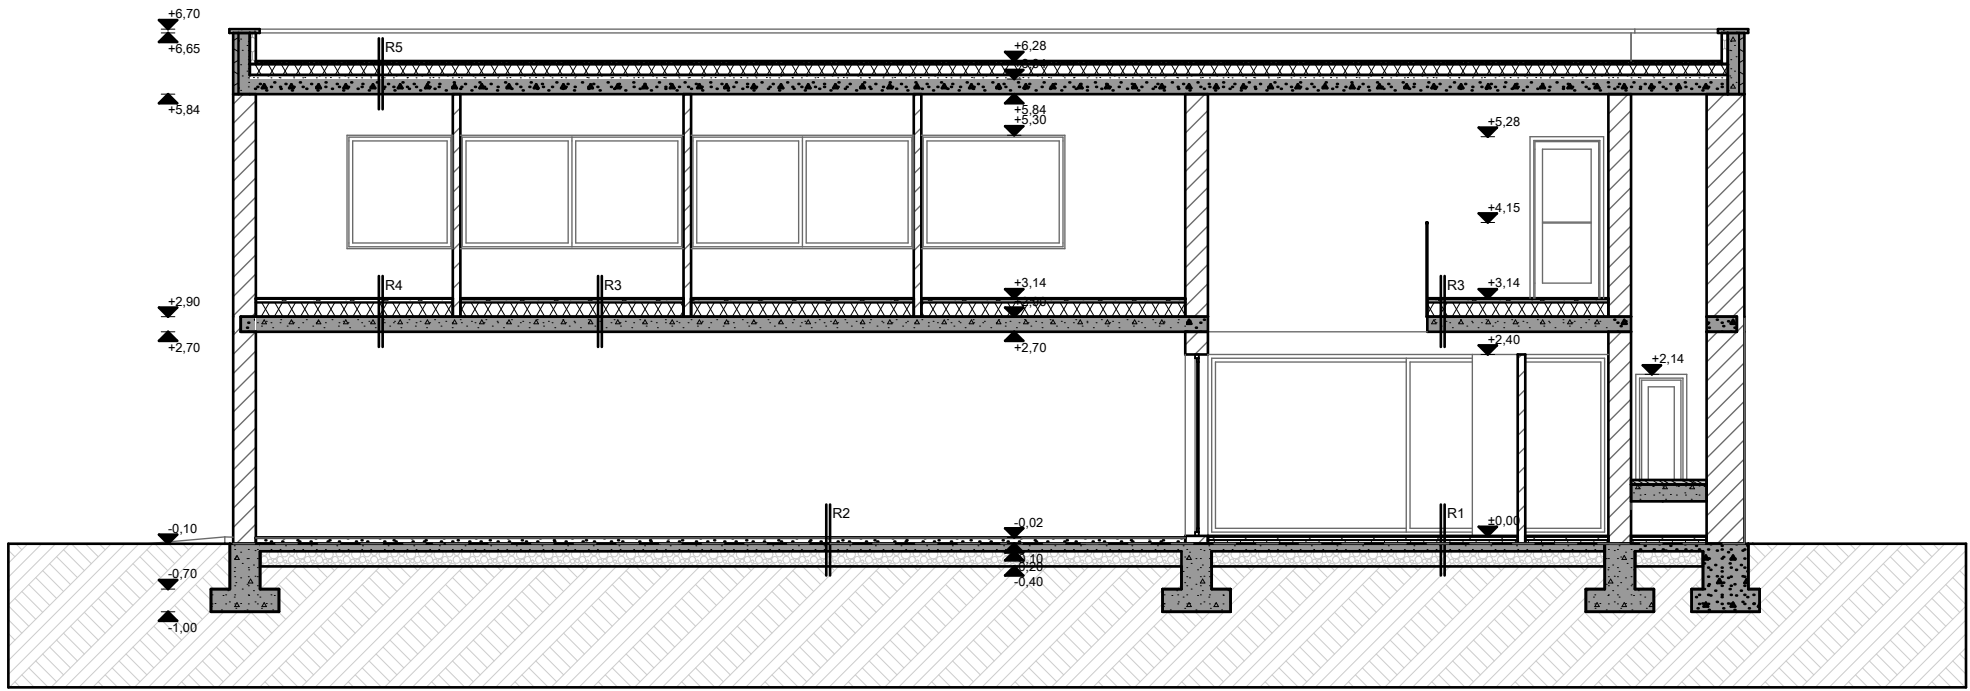


B-B metszet


- R1**  
0,7 cm kerámia lapburkolat  
0,3 cm rugalmas ragasztóhabarcs  
4,6 cm aljzatbeton  
1 rtg technológiai szigetelés  
4,4 cm lépésálló polisztirolhab  
0,4 cm vastaglemez talajnedvesség  
elleni szigetelés  
1 rtg kellősités  
10 cm vasalt aljzatbeton  
20 cm kavicsfeltöltés
- R2**  
0,7 cm greslap burkolat  
0,3 cm rugalmas ragasztóhabarcs  
7 cm aljzatbeton  
0,4 cm vastaglemez talajnedvesség  
elleni szigetelés  
1 rtg kellősités  
10 cm vasalt aljzatbeton  
20 cm kavicsfeltöltés
- R3**  
1,2 cm szalagparketta  
0,1 cm alátét filc  
4,3 cm aljzatbeton  
1 rtg technológiai szigetelés  
18,8 cm hőszigetelés  
20 cm monolit vasbeton födém
- R4**  
0,7 cm kerámia lapburkolat  
0,3 cm rugalmas ragasztóhabarcs  
4,6 cm aljzatbeton  
1 rtg technológiai szigetelés  
18,8 cm hőszigetelés  
20 cm monolit vasbeton födém
- R5**  
4 cm kavics leterhelés  
1 rtg elválasztó réteg  
14 cm hőszigetelés  
8 mm vastaglemez csapadékvíz  
elleni szigetelés  
5 cm lejtet beton  
20 cm monolit vasbeton födém

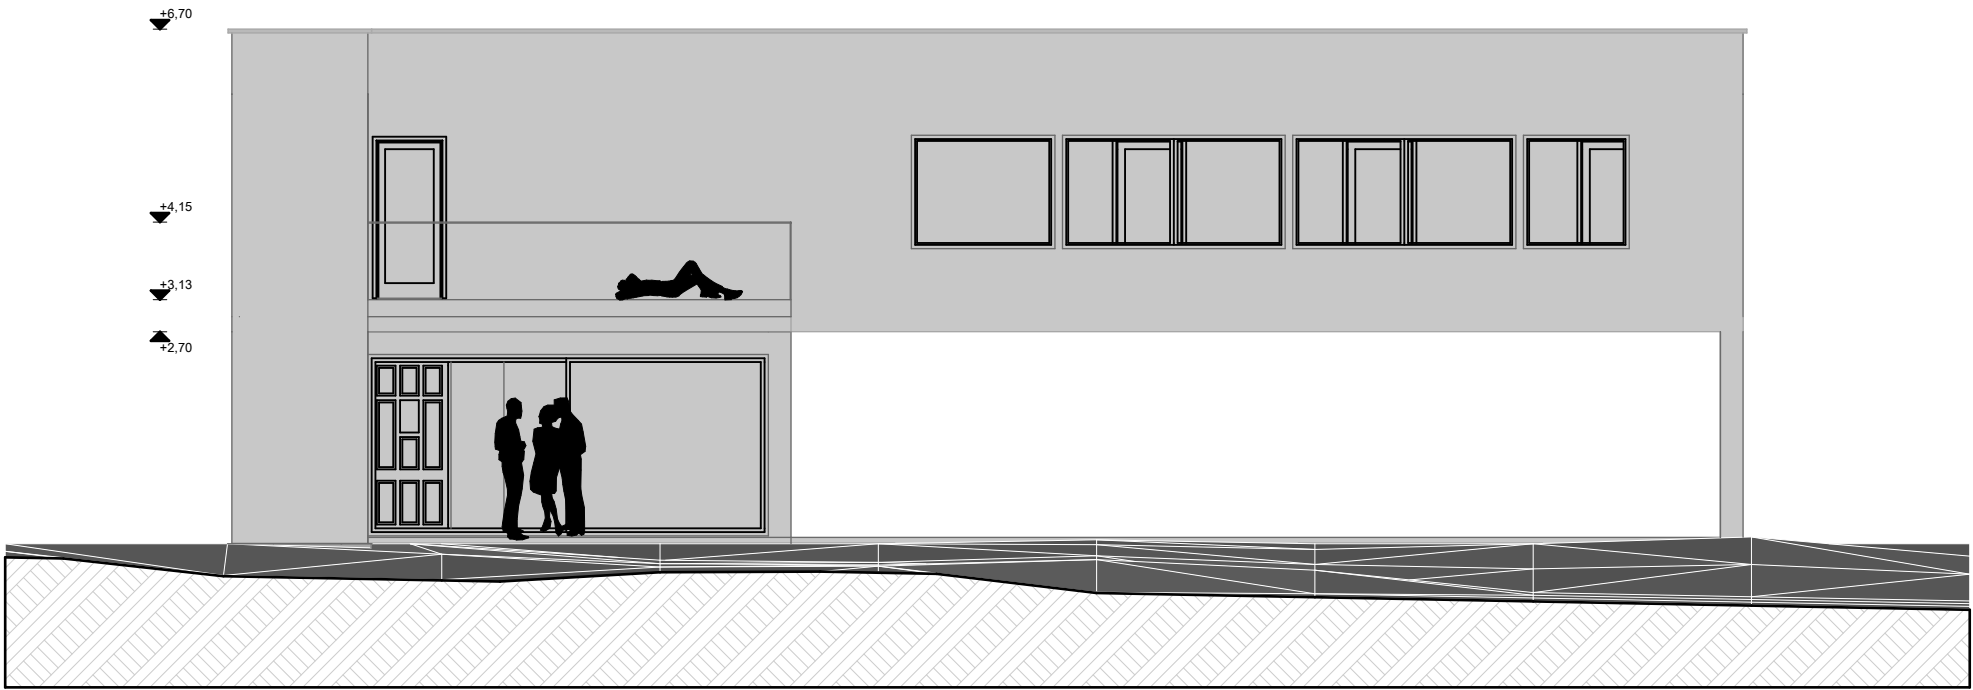

Délnyugati homlokzat

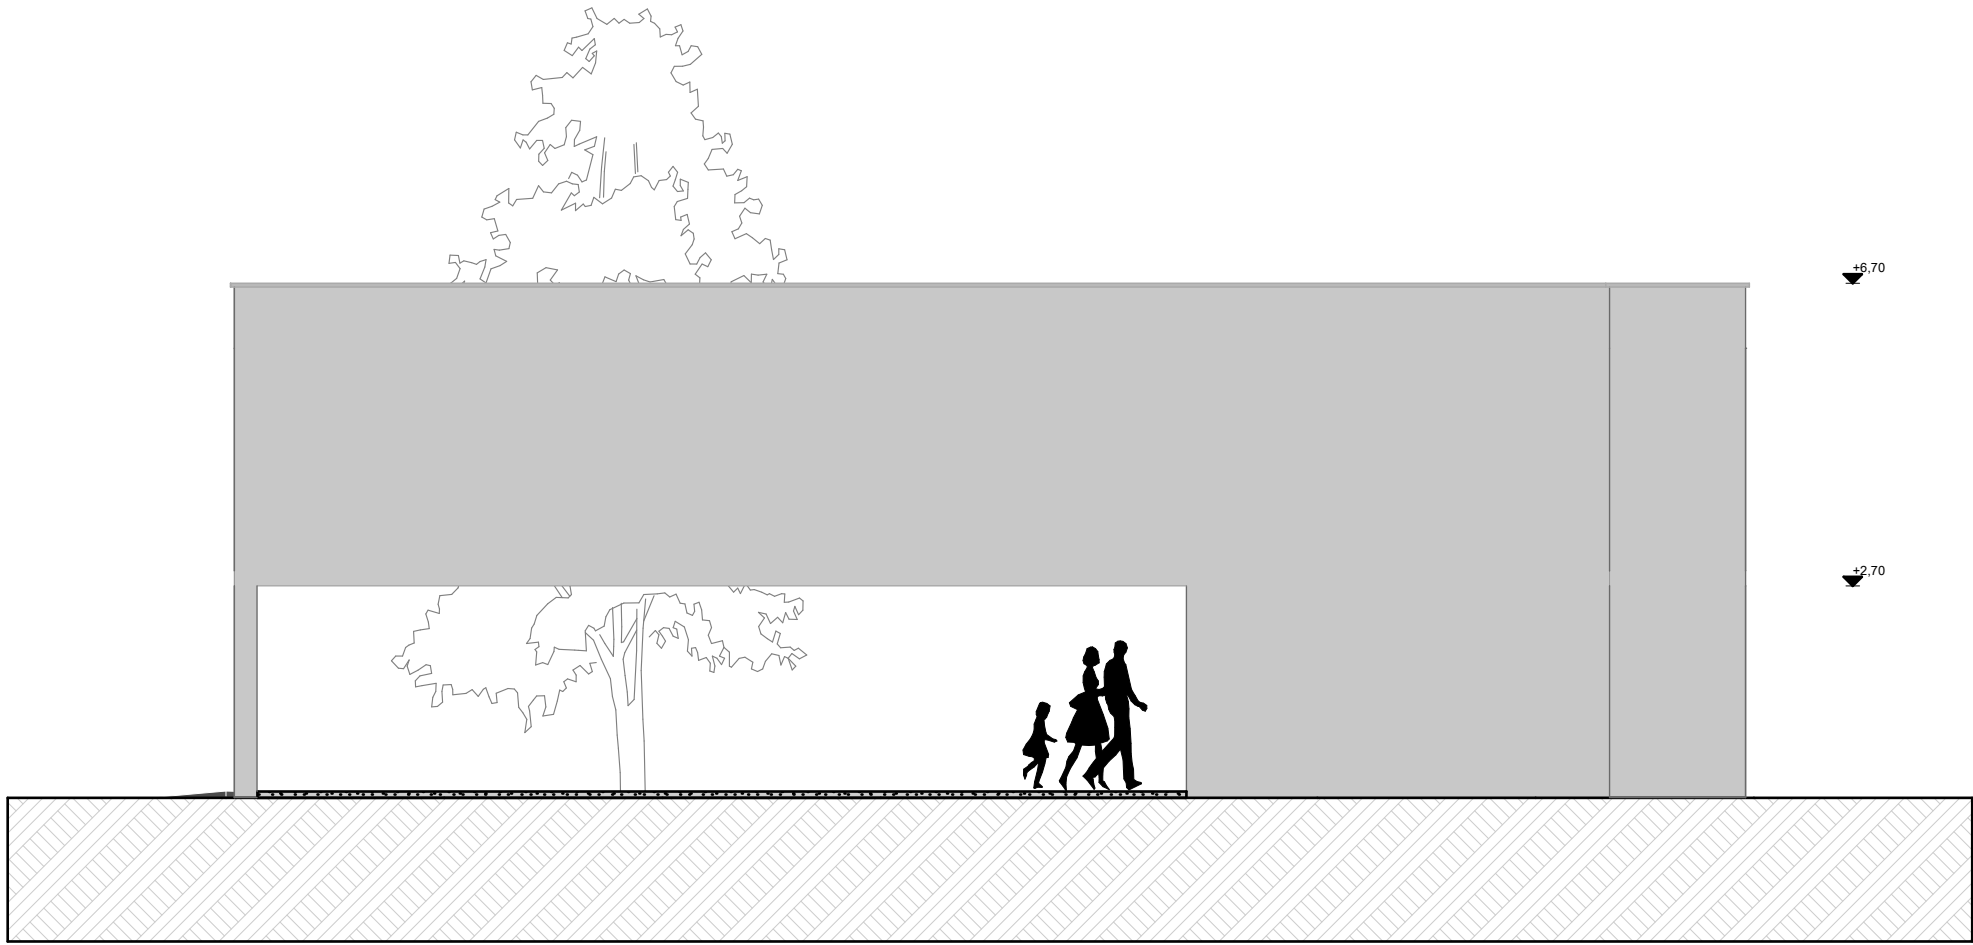

Északkeleti homlokzat

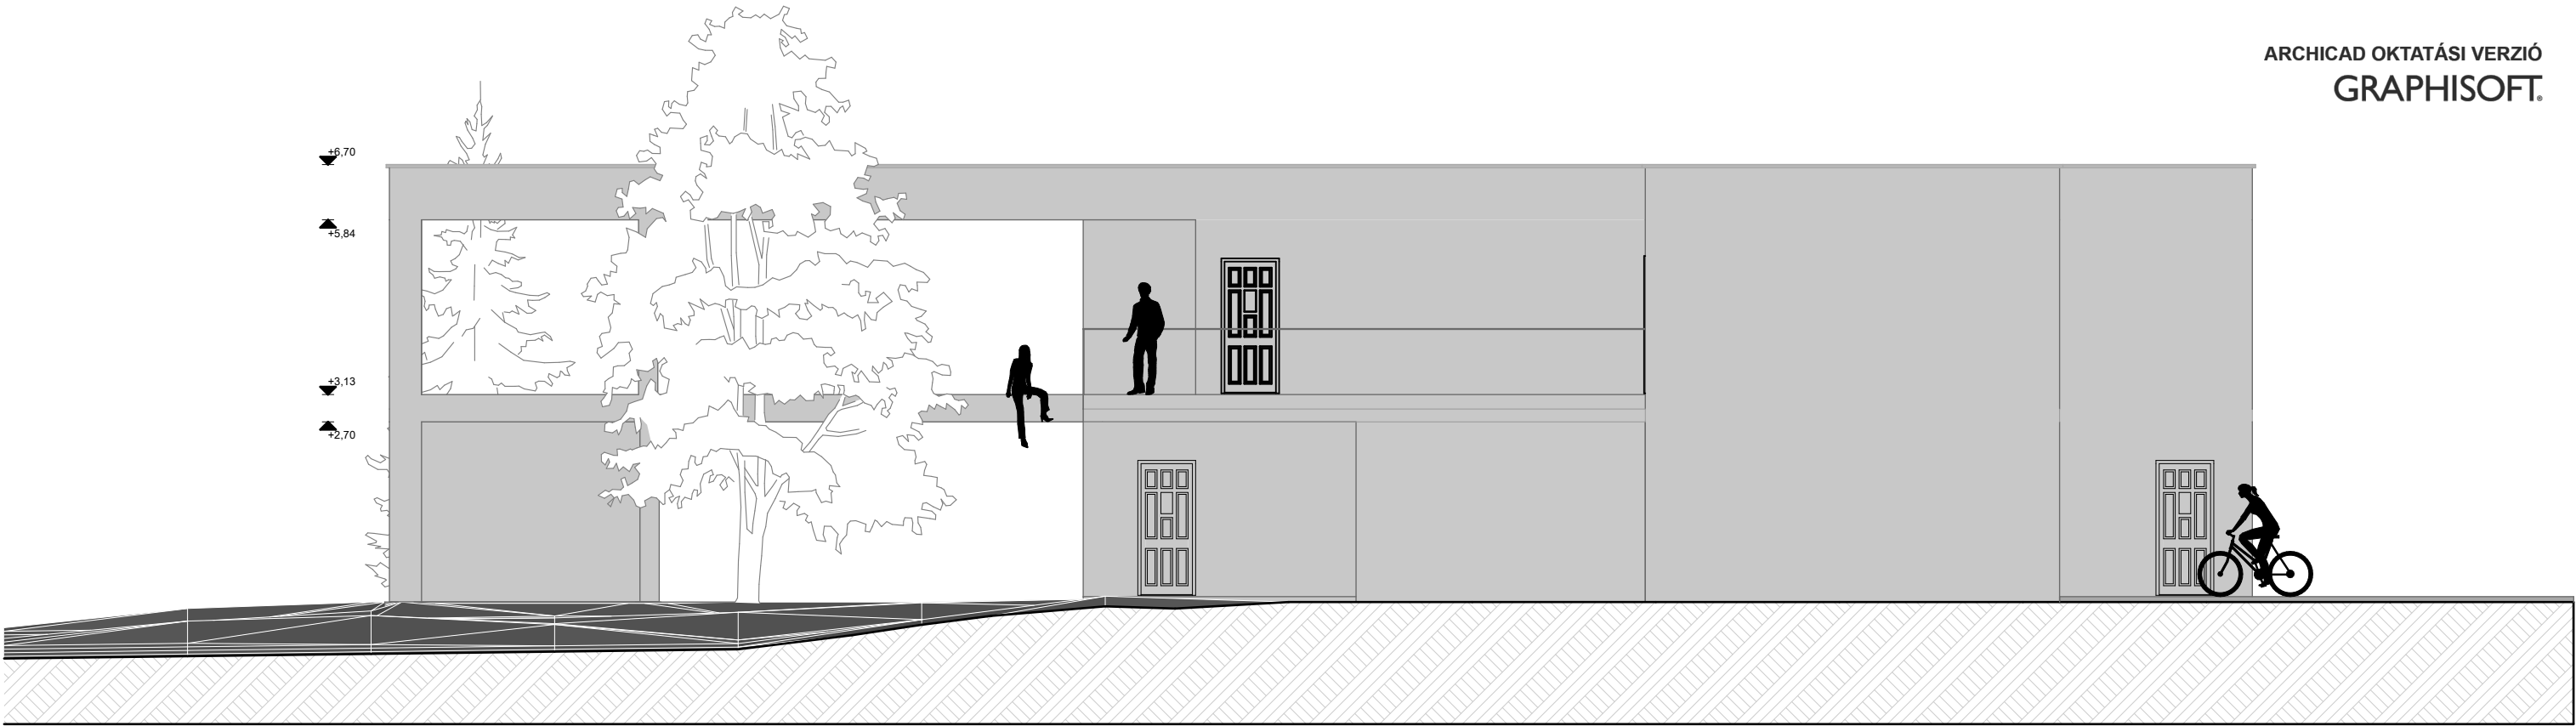

Délkeleti homlokzat



Északnyugati homlokzat

