


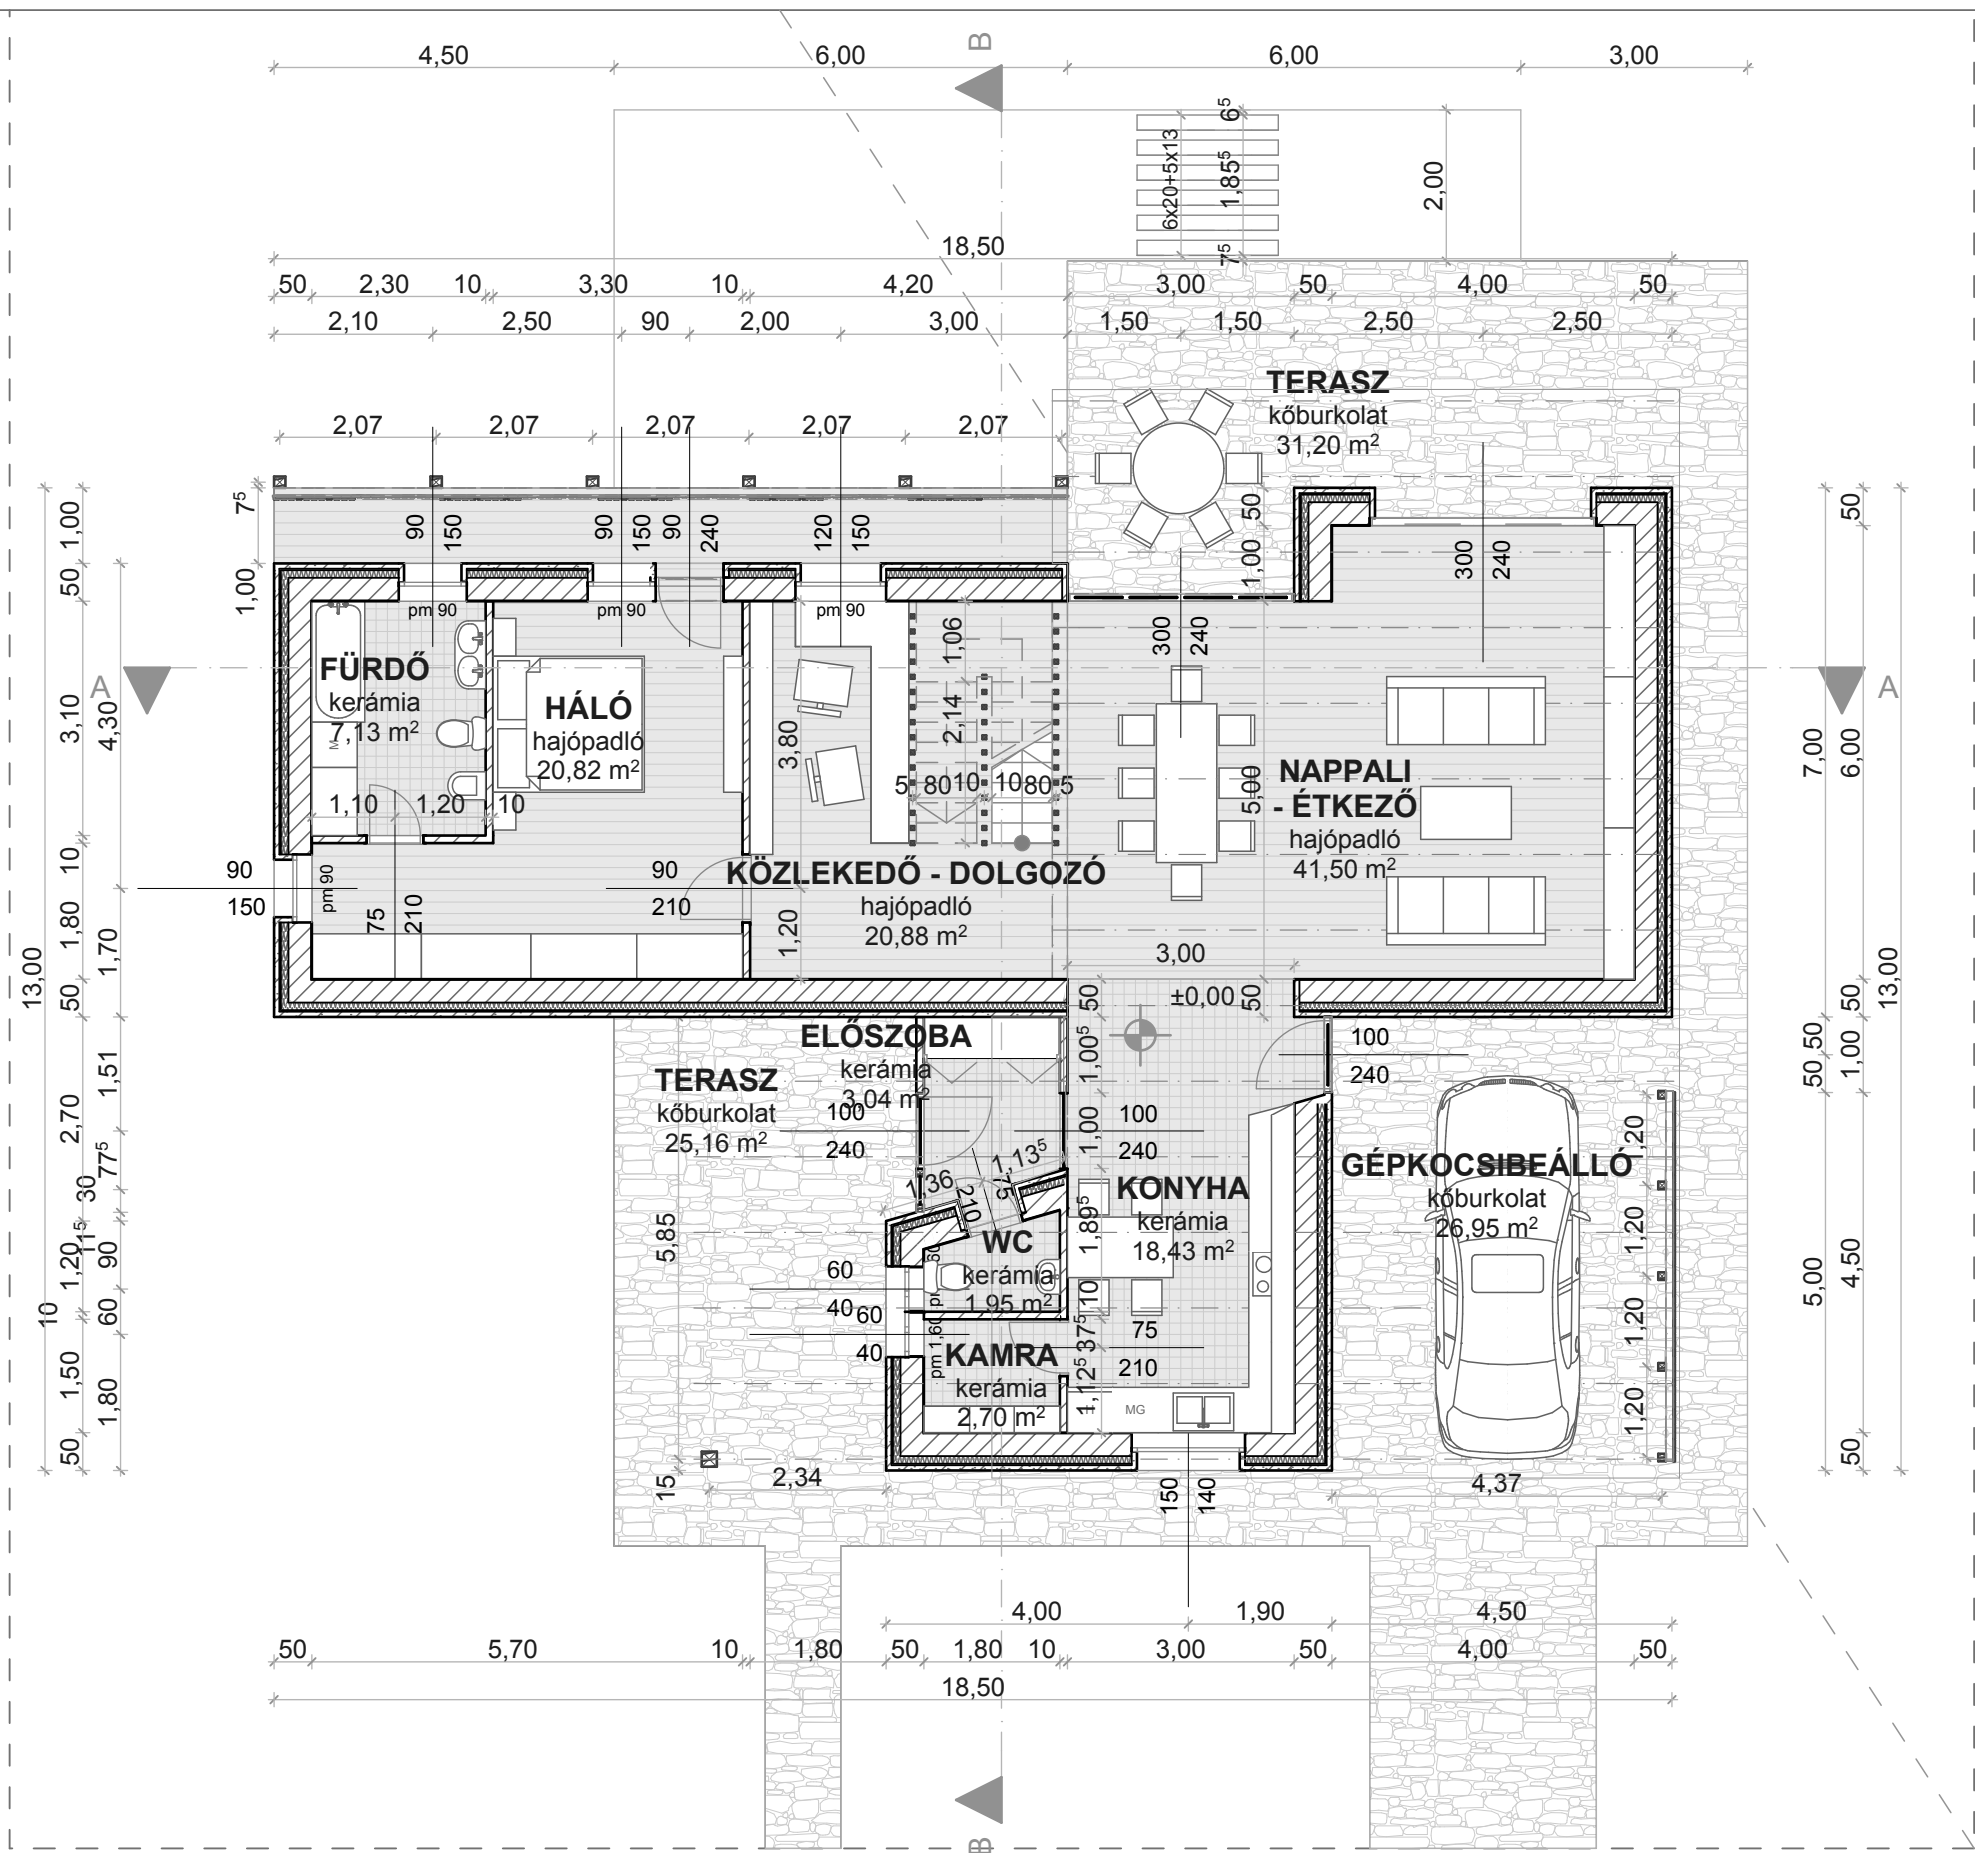

M = 1:100


É | 1

Alaprajz - Földszint

2011. december 6.

Családi ház - Piliscsaba

Ónodi-Szabó Ákos

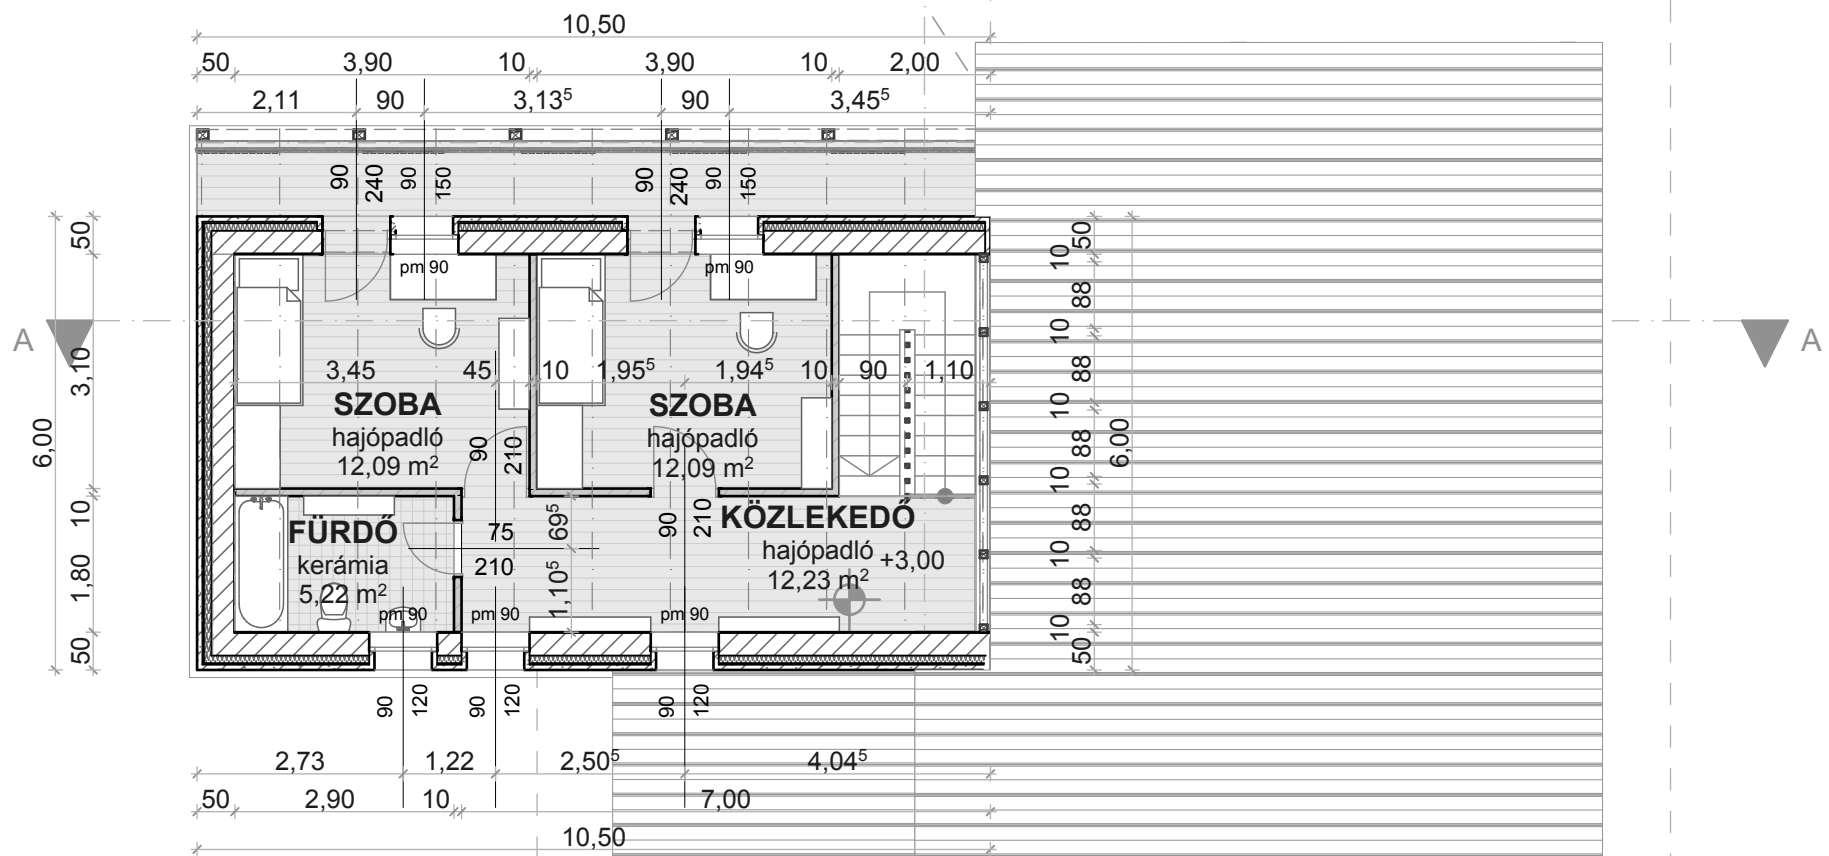

M = 1:100


É | 2

Alaprajz - Emelet

2011. december 6.

Családi ház - Piliscsaba

Ónodi-Szabó Ákos

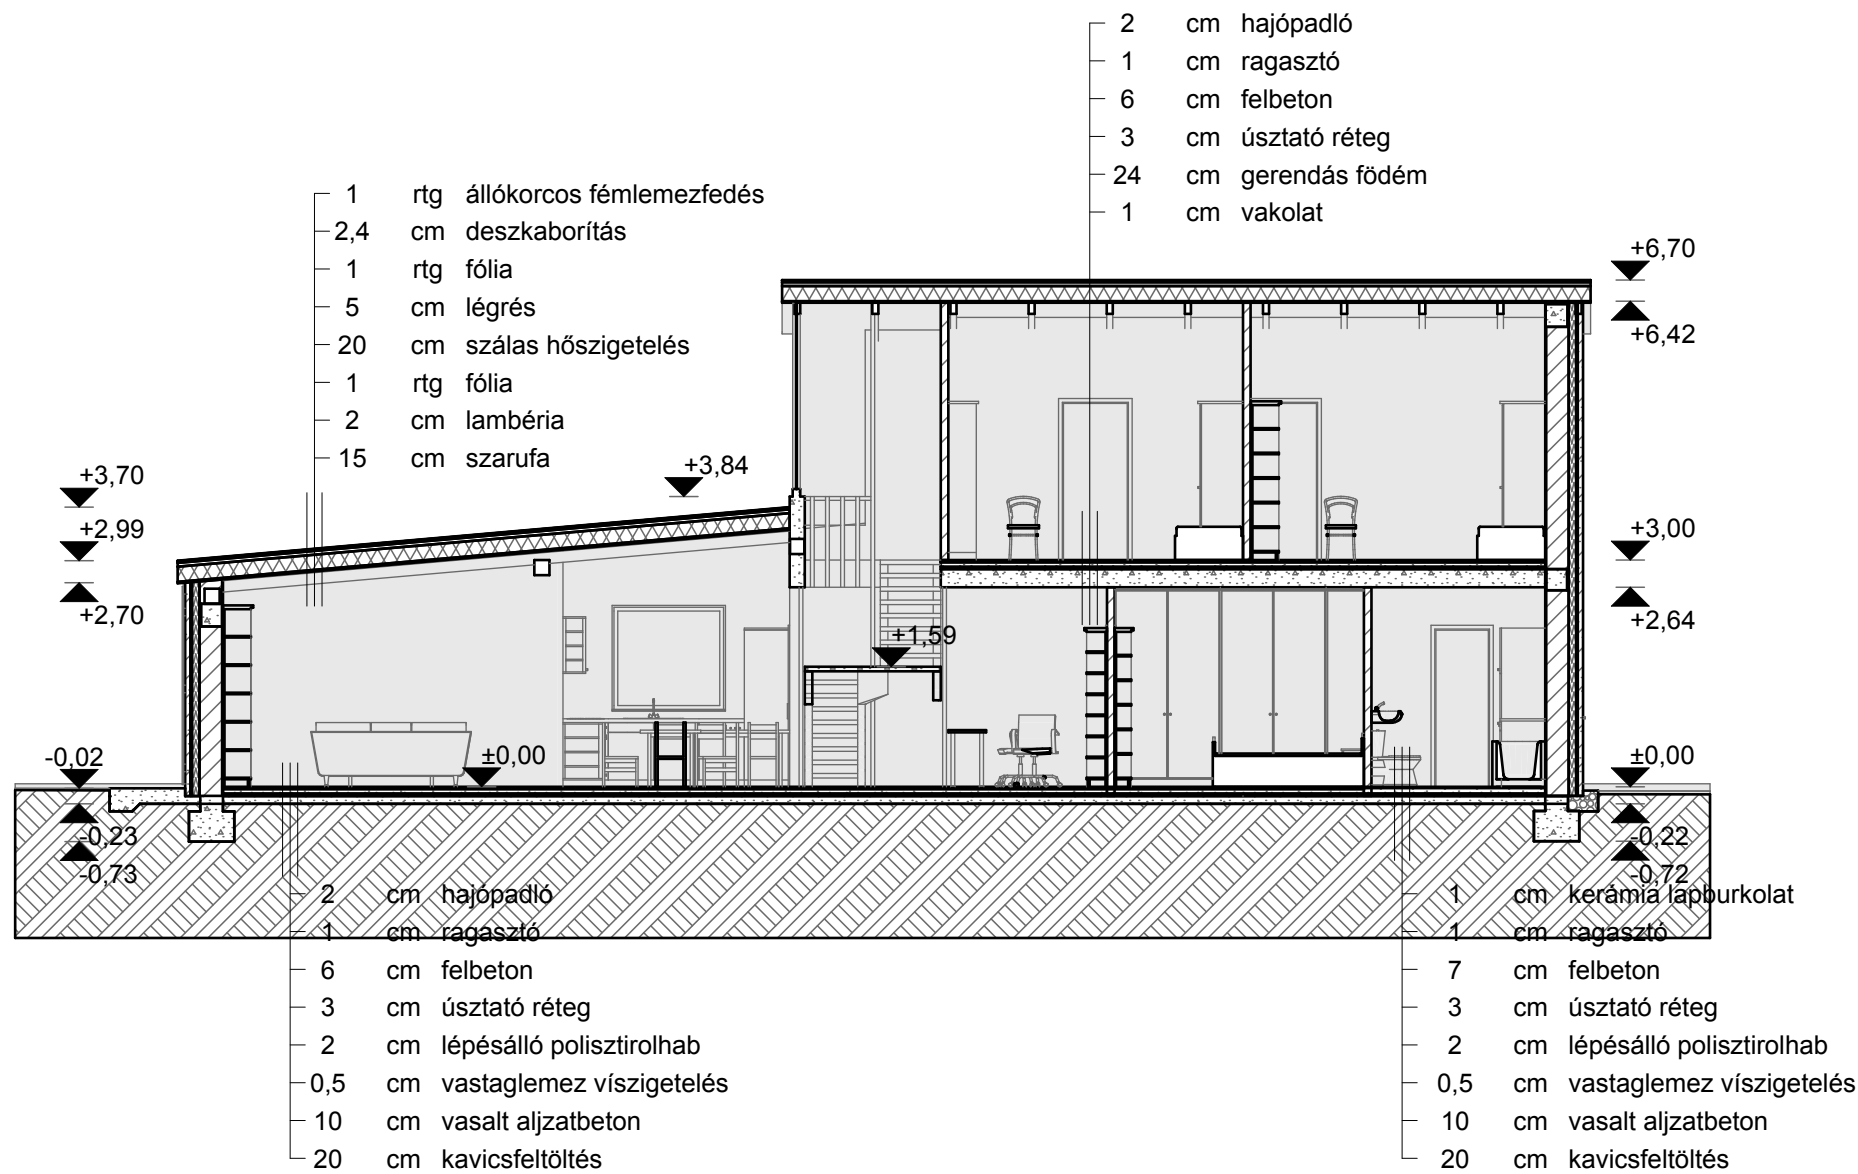

M = 1:100


É | 3

A-A Metszet

2011. december 6.

Családi ház - Piliscsaba

Ónodi-Szabó Ákos

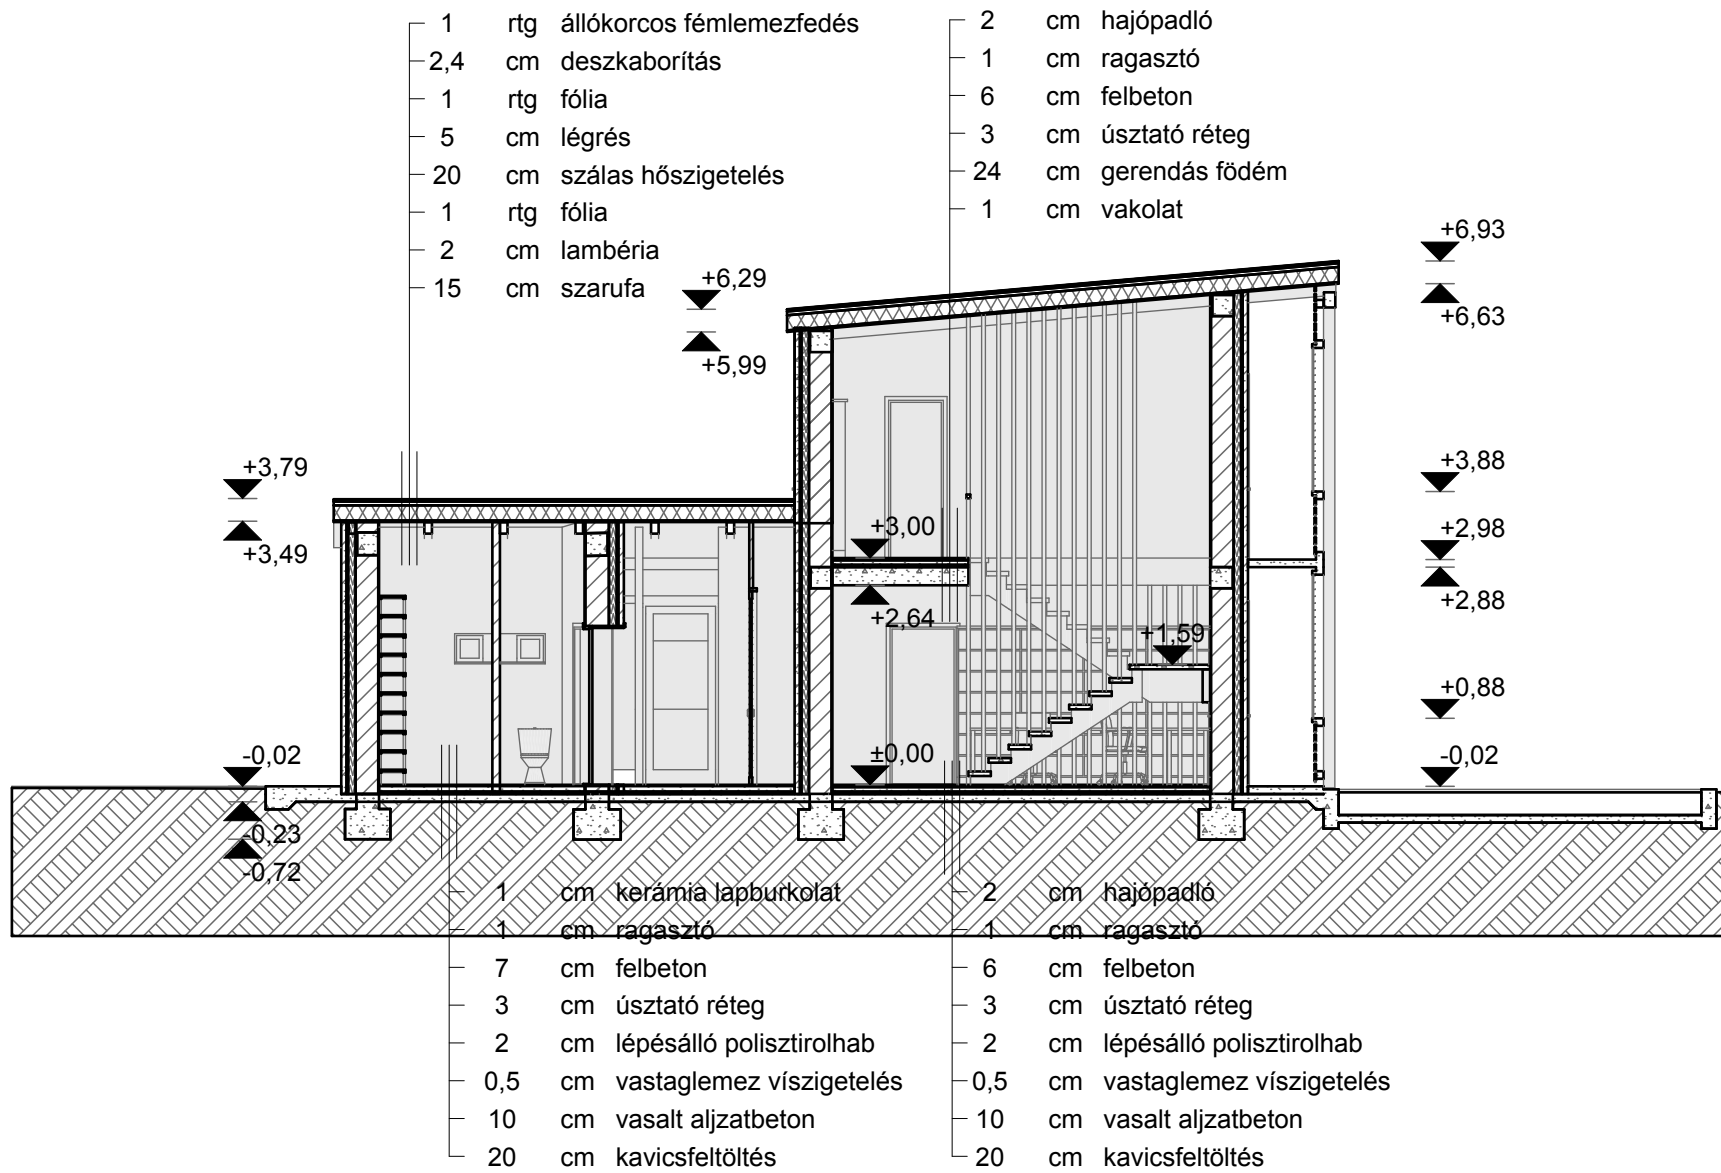

M = 1:100

É | 4


B-B Metszet

2011. december 6.


Családi ház - Piliscsaba

Ónodi-Szabó Ákos

É-i homlokzat

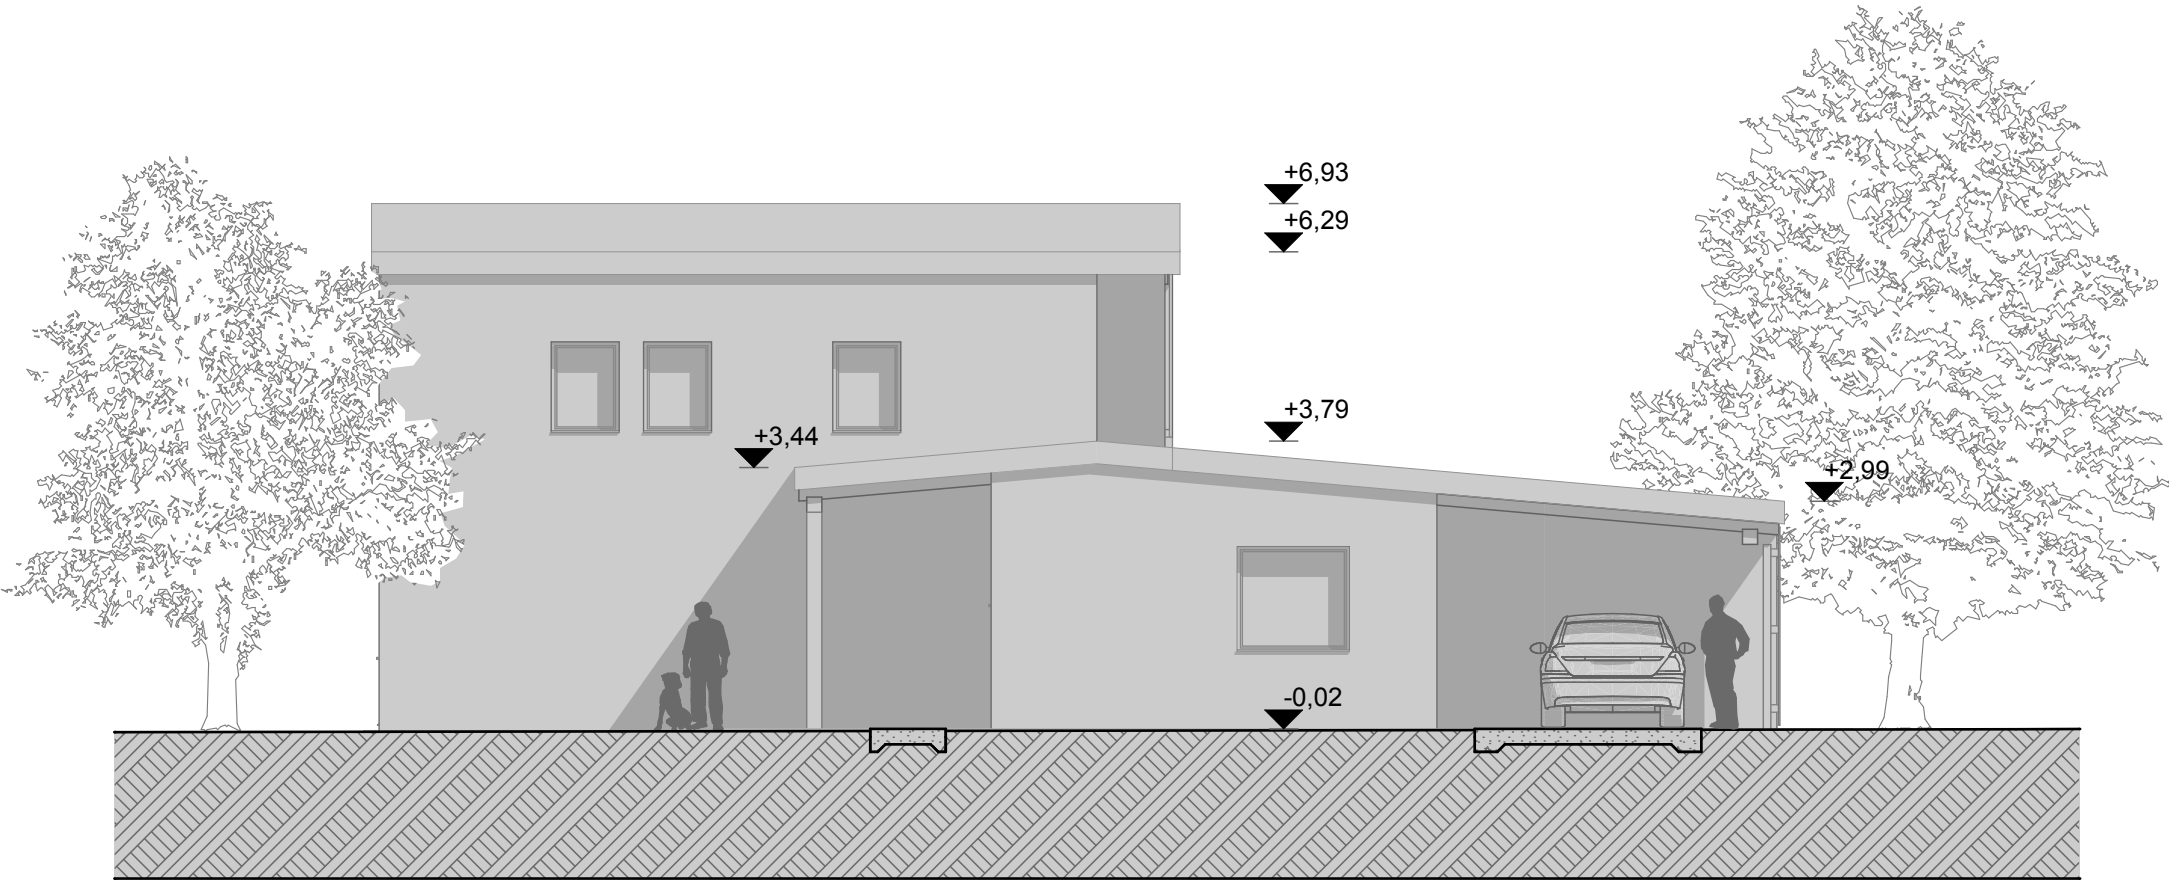


K-i homlokzat

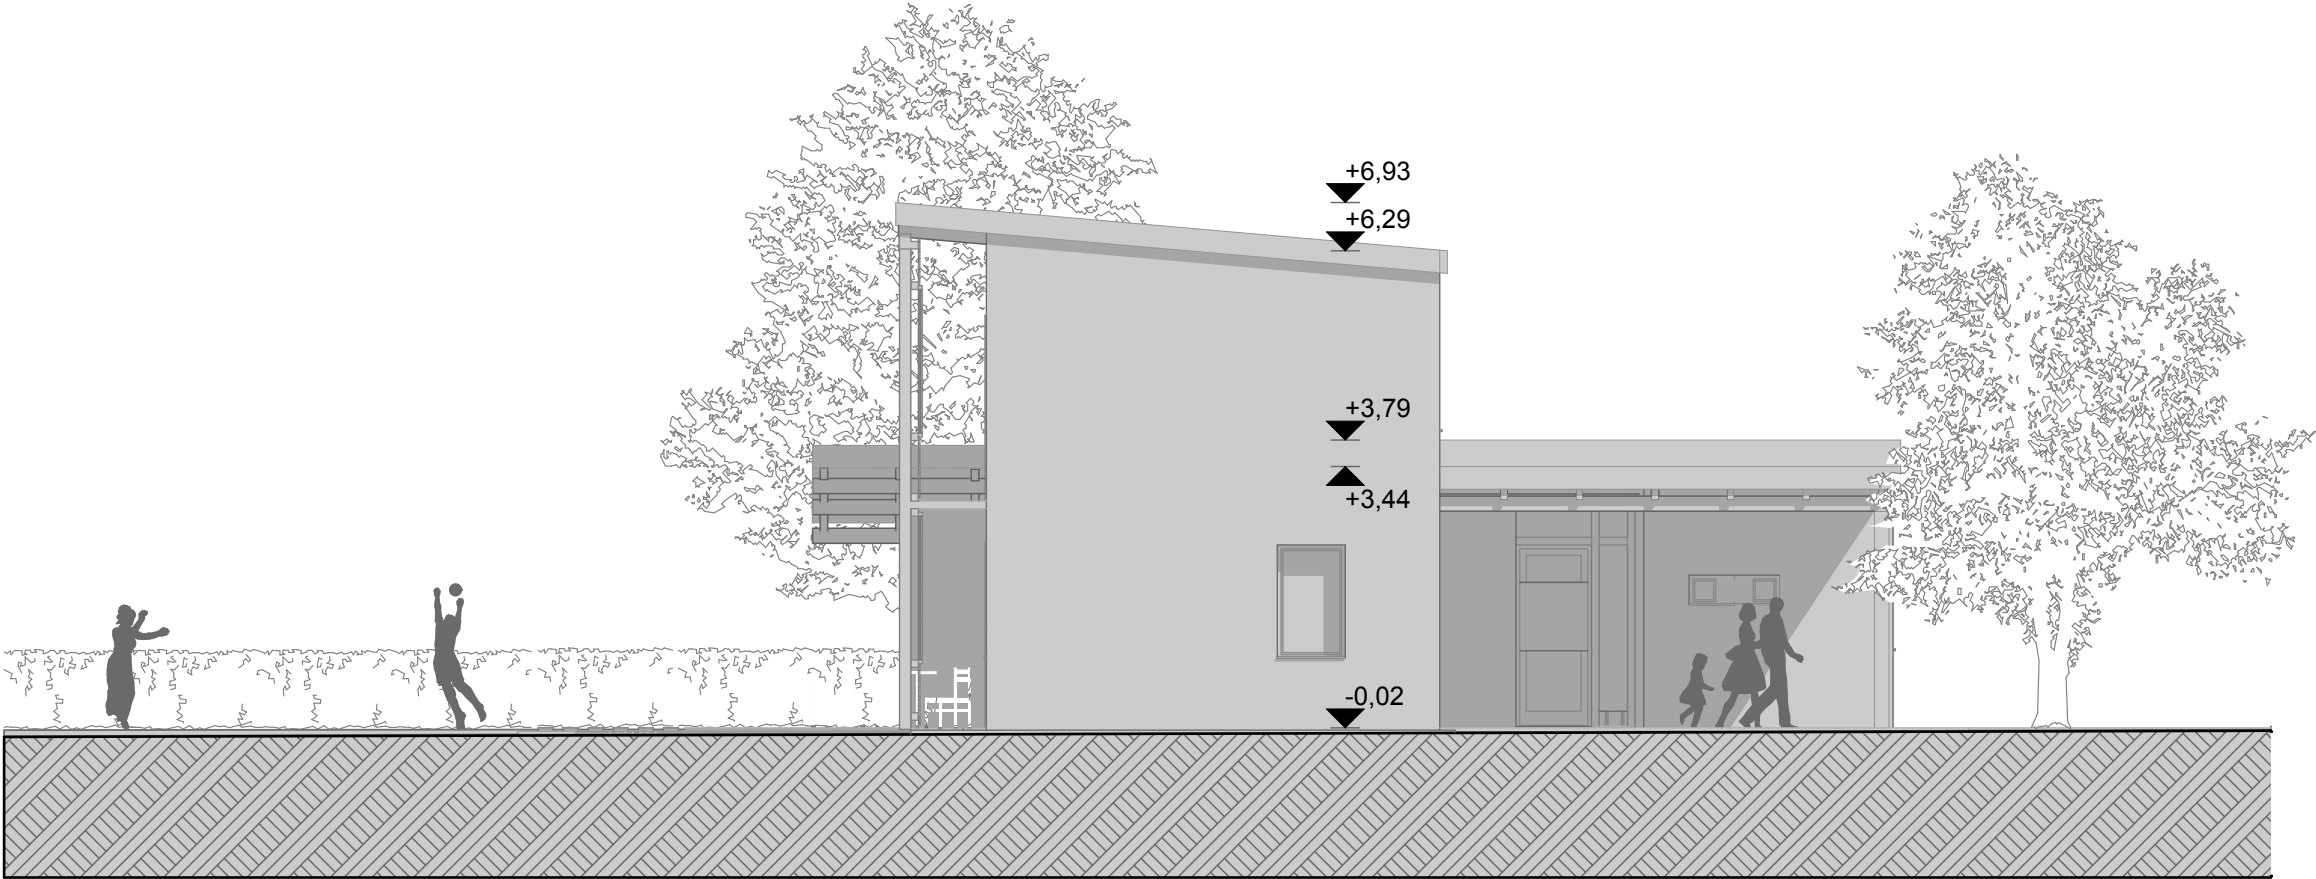


M = 1:100

É 5	Homlokzatok	Családi ház - Piliscsaba
	2011. december 6.	Ónodi-Szabó Ákos

D-i homlokzat

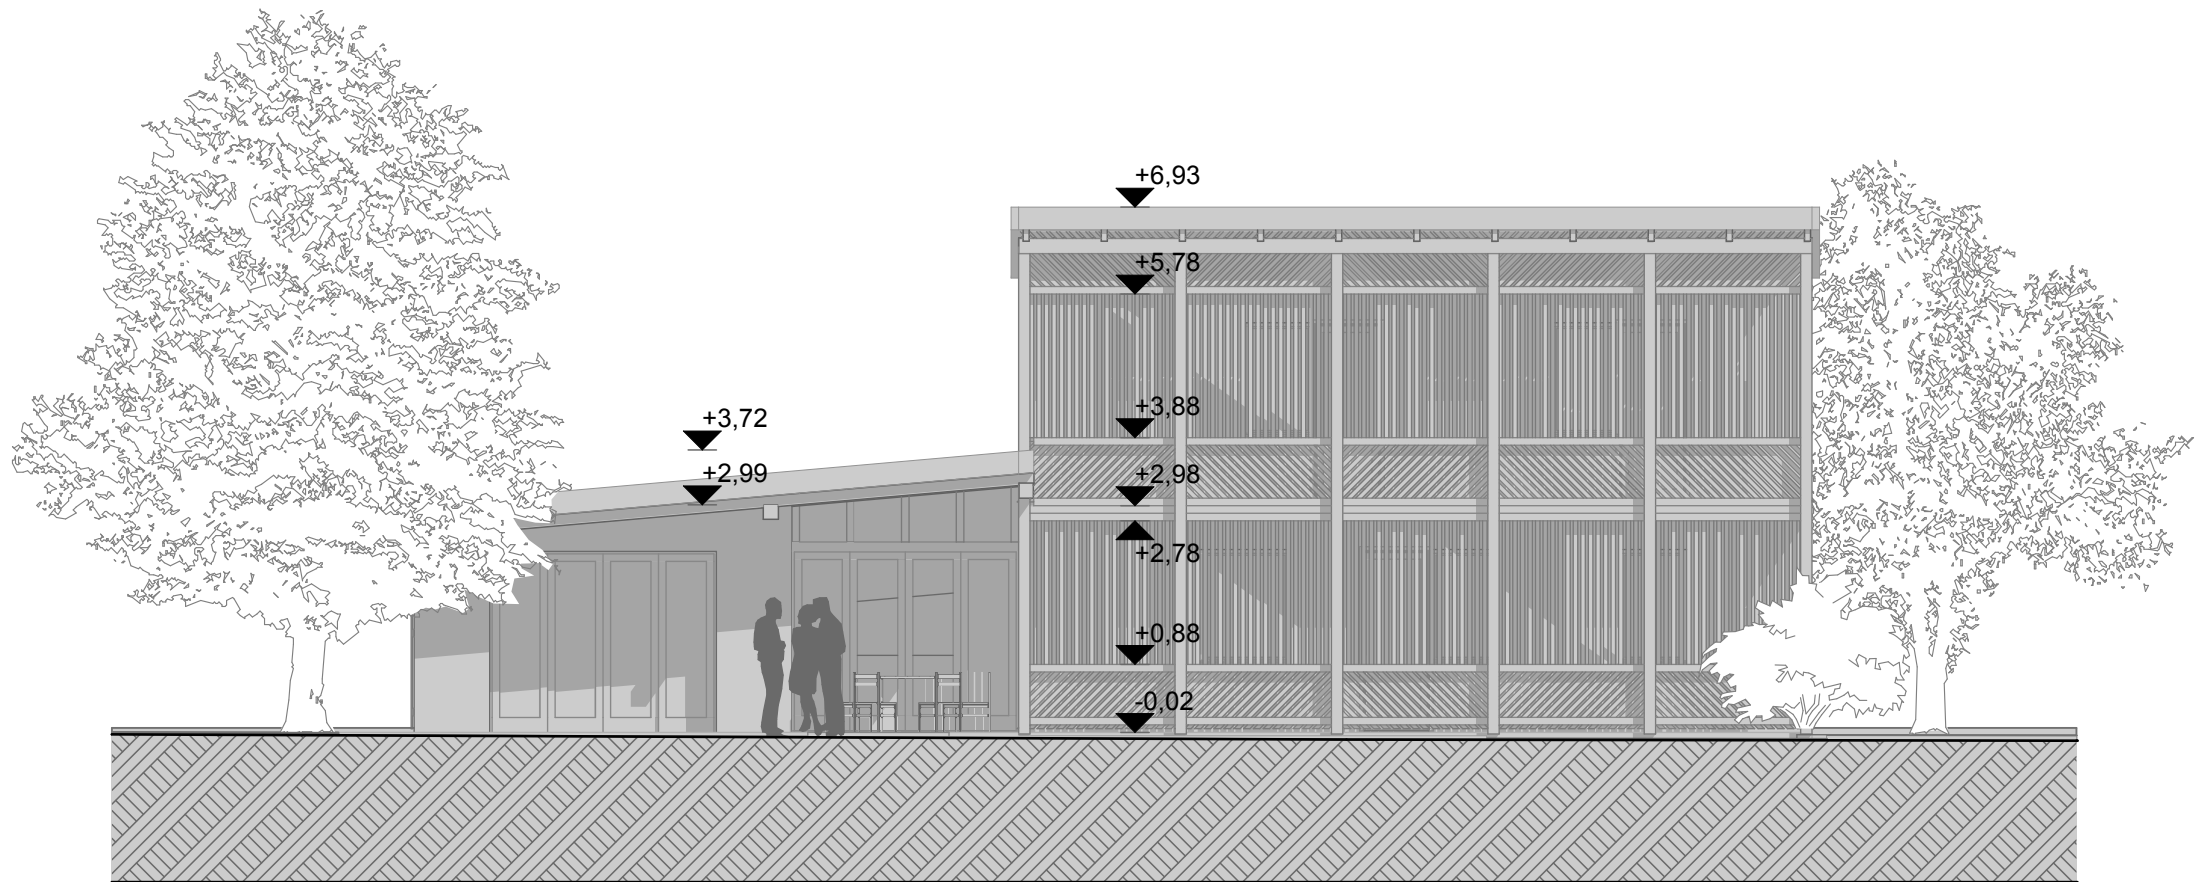

NY-i homlokzat

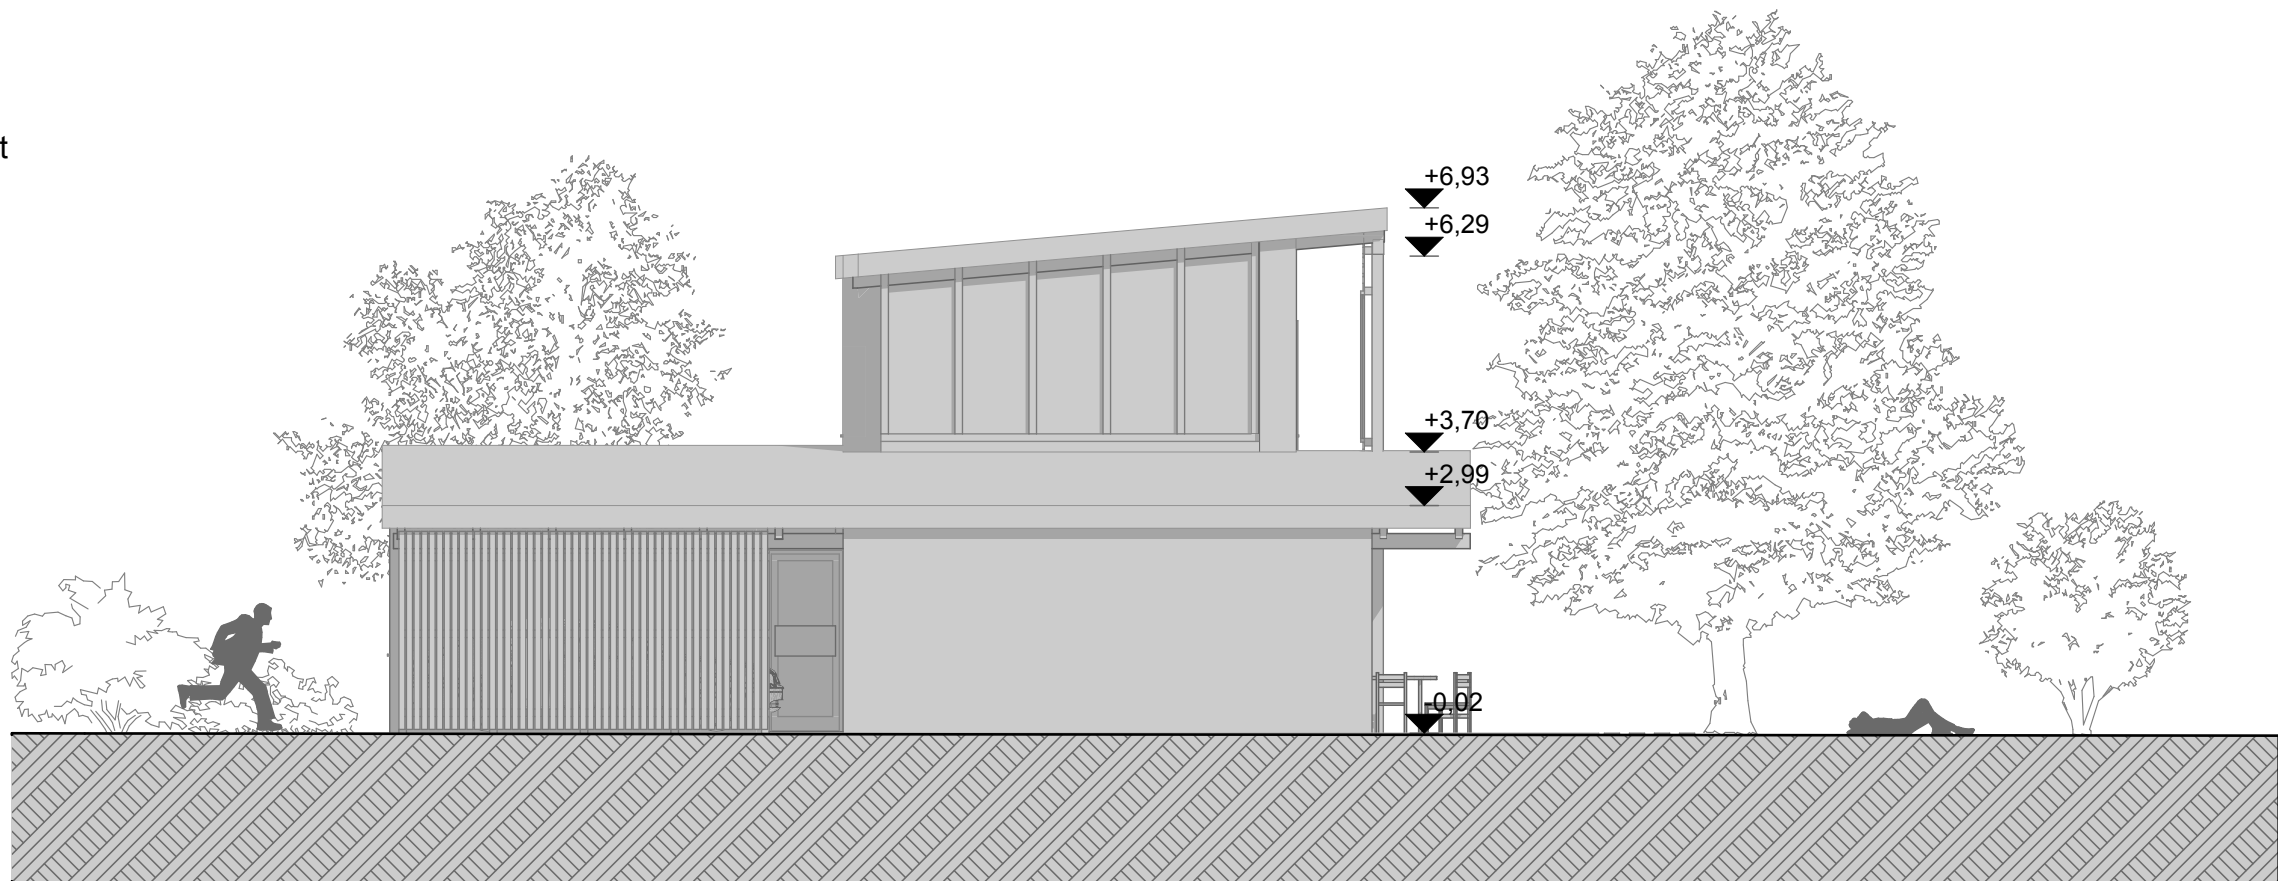

M = 1:100

