



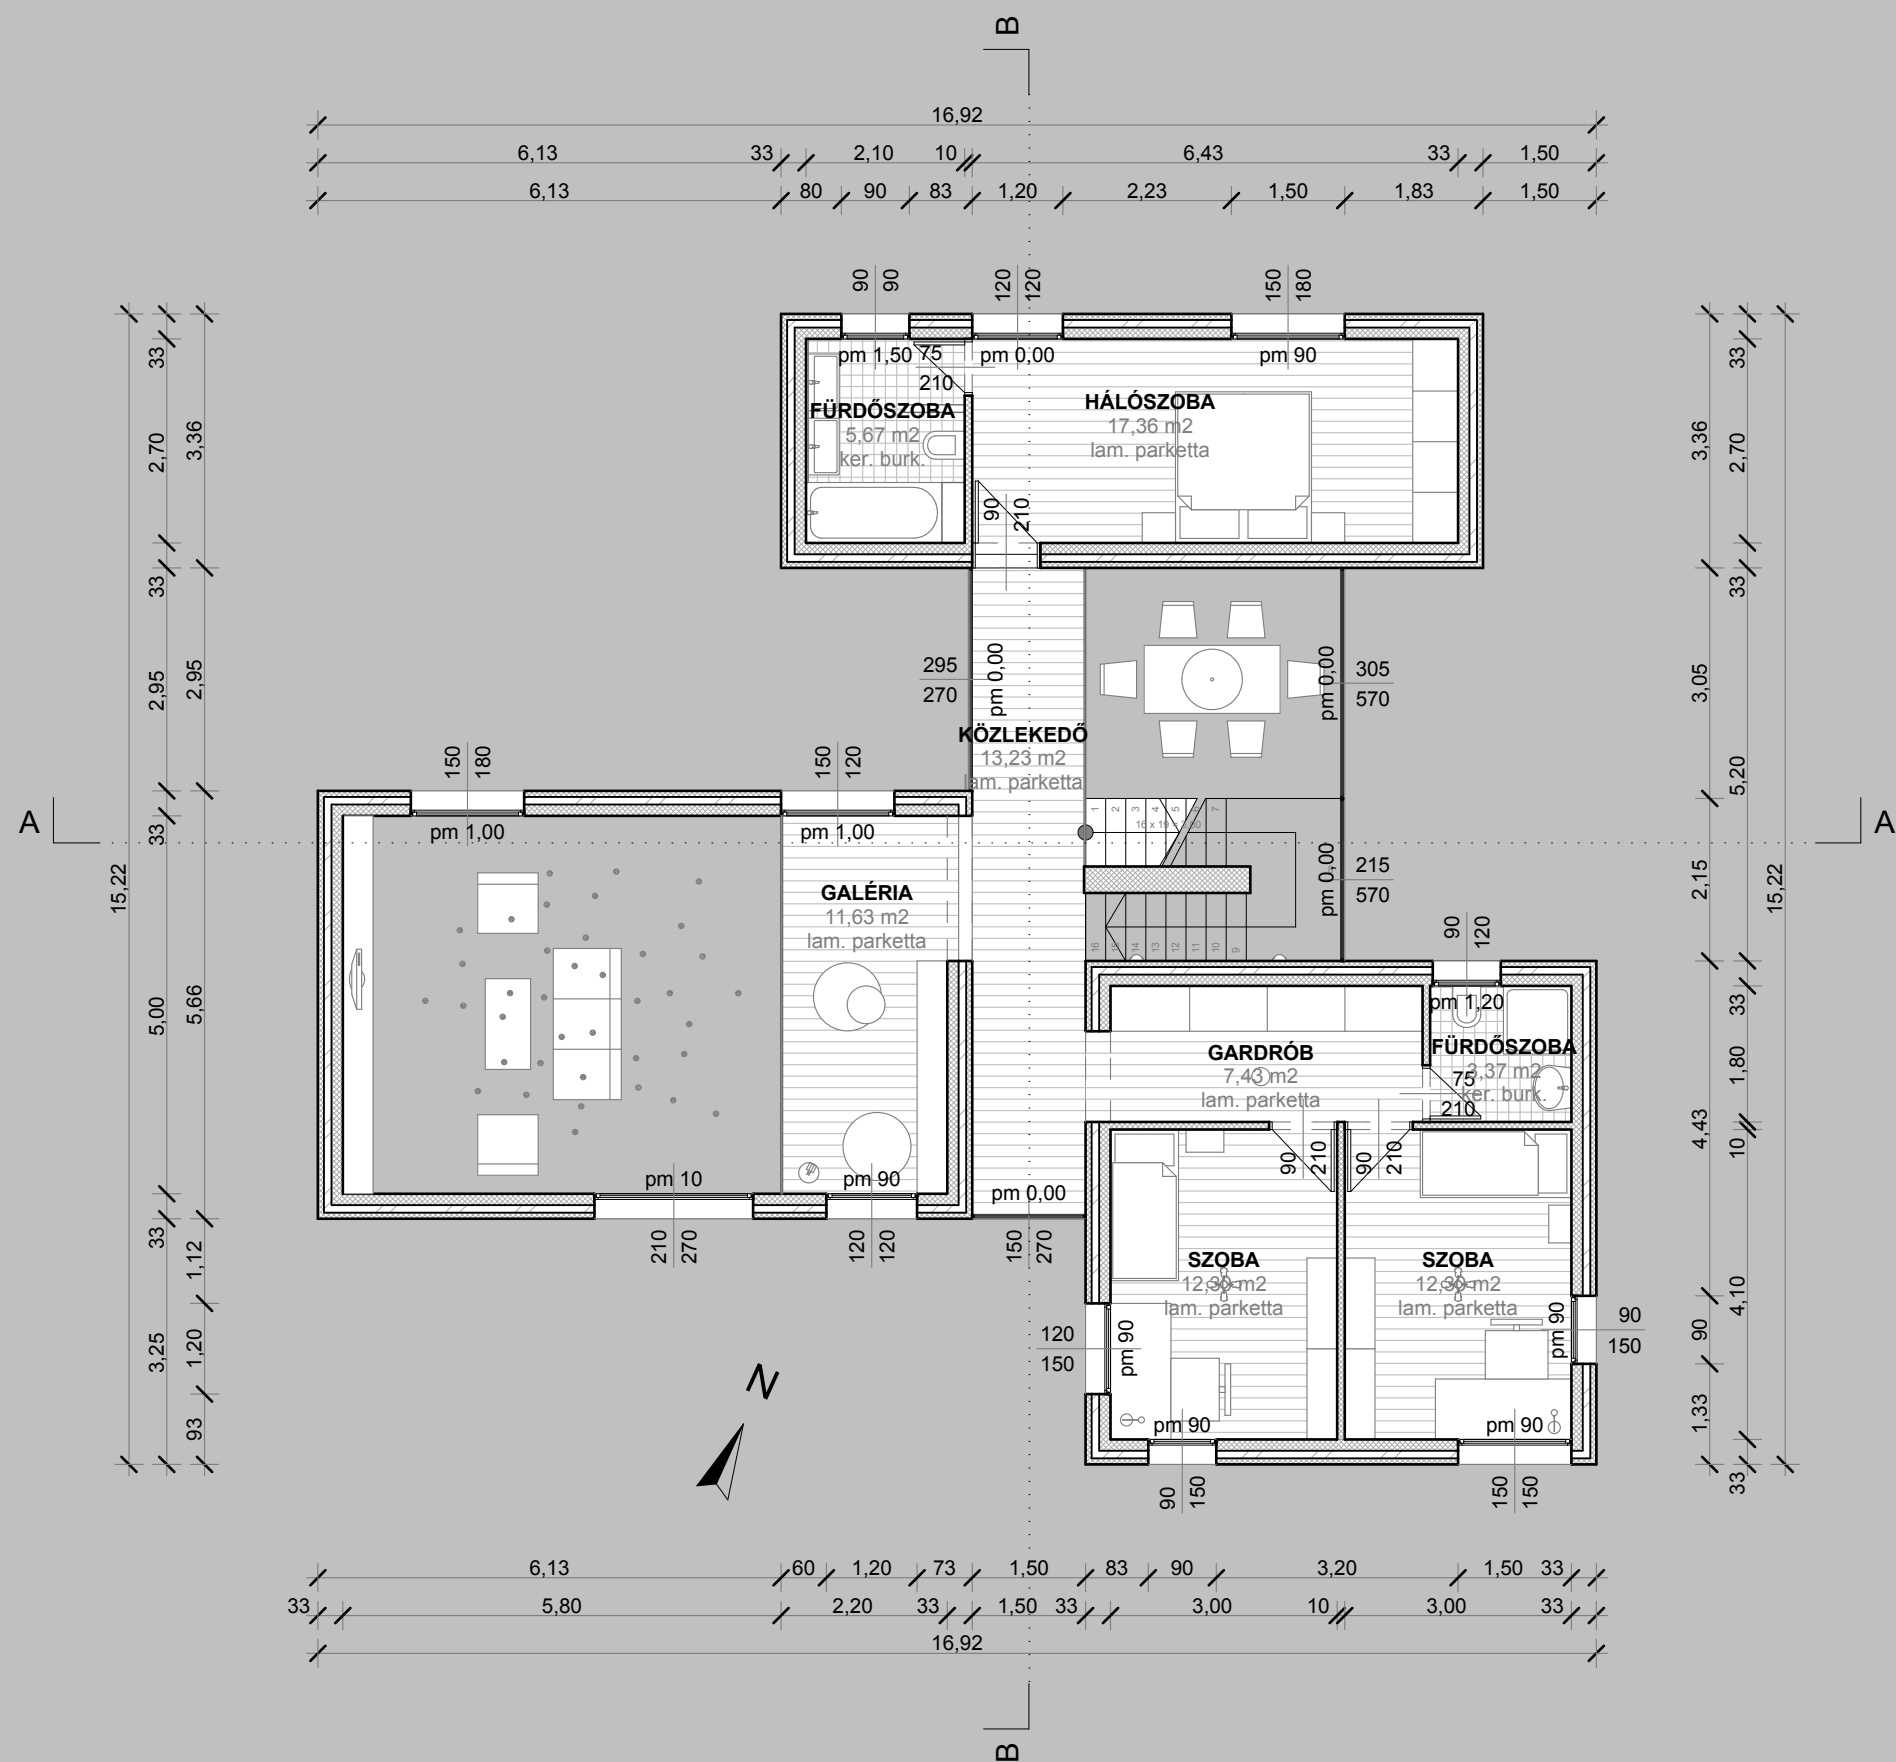

A-A METSZET

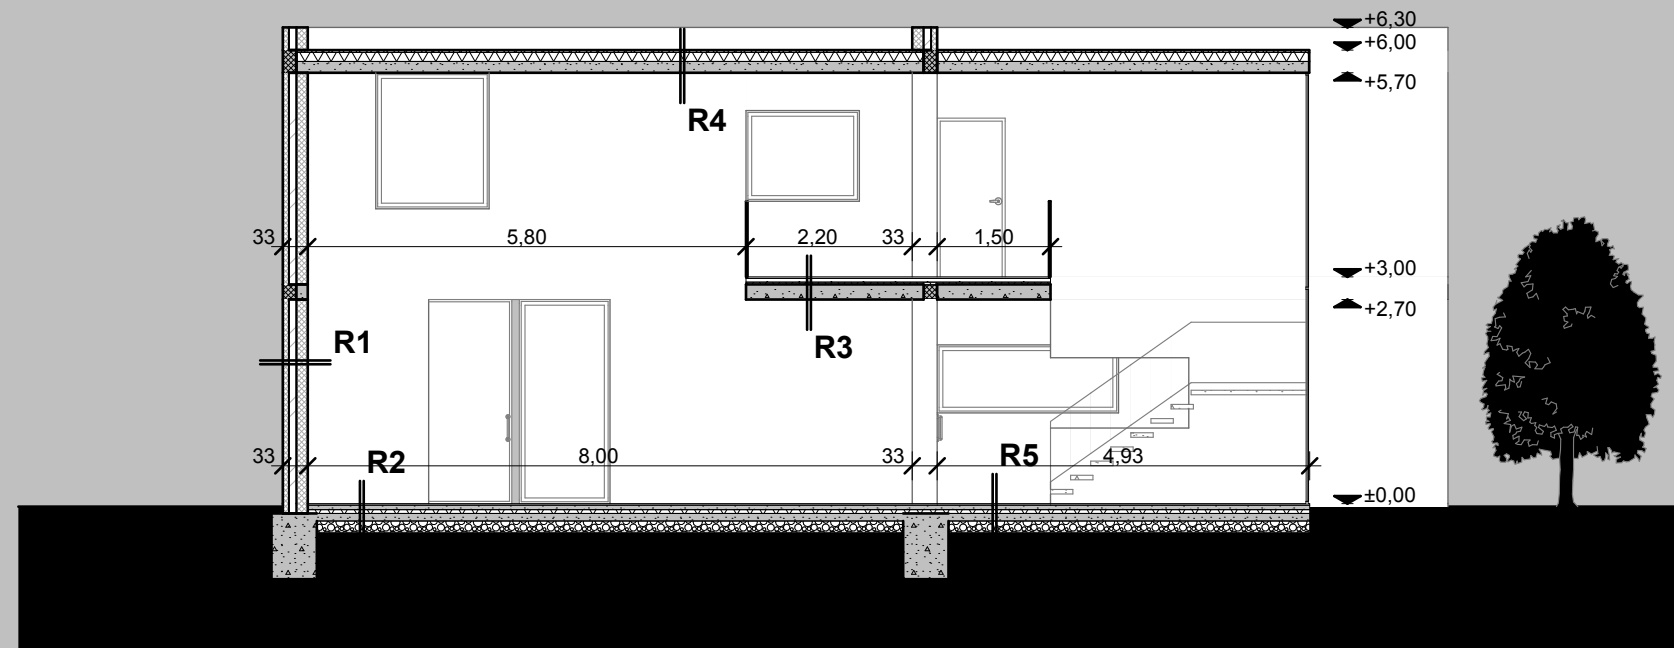

R1

8 cm látszóbeton
10 cm hőszigetelés
15 cm vasbeton

R2

2 cm laminált parketta+ filc
6 cm felbeton
1rtg. PE fólia tech. szigetelés
5 cm lépésálló PS hab úsztatóréteg
1 rtg. bitumenes vastaglemez vízszig.
10 cm vasalt aljzatbeton
15 cm kavicsfeltöltés
termett talaj

R3

2 cm laminált parketta+ filc
5 cm felbeton
1rtg. PE fólia tech. szigetelés
3 cm lépésálló PS hab úsztatóréteg
20 cm monolit vb. földm


R4

3 cm kavicságy
1rtg. műanyag fólia
12 cm extrudált polisztirolhab hőszigetelés
15 cm monolit vb. földm


R5

2 cm kerámia burkolat+ ragasztás
6 cm felbeton
1rtg. PE fólia tech. szigetelés
5 cm lépésálló PS hab úsztatóréteg
1 rtg. bitumenes vastaglemez vízszig.
10 cm vasalt aljzatbeton
15 cm kavicsfeltöltés
termett talaj


B-B METSZET

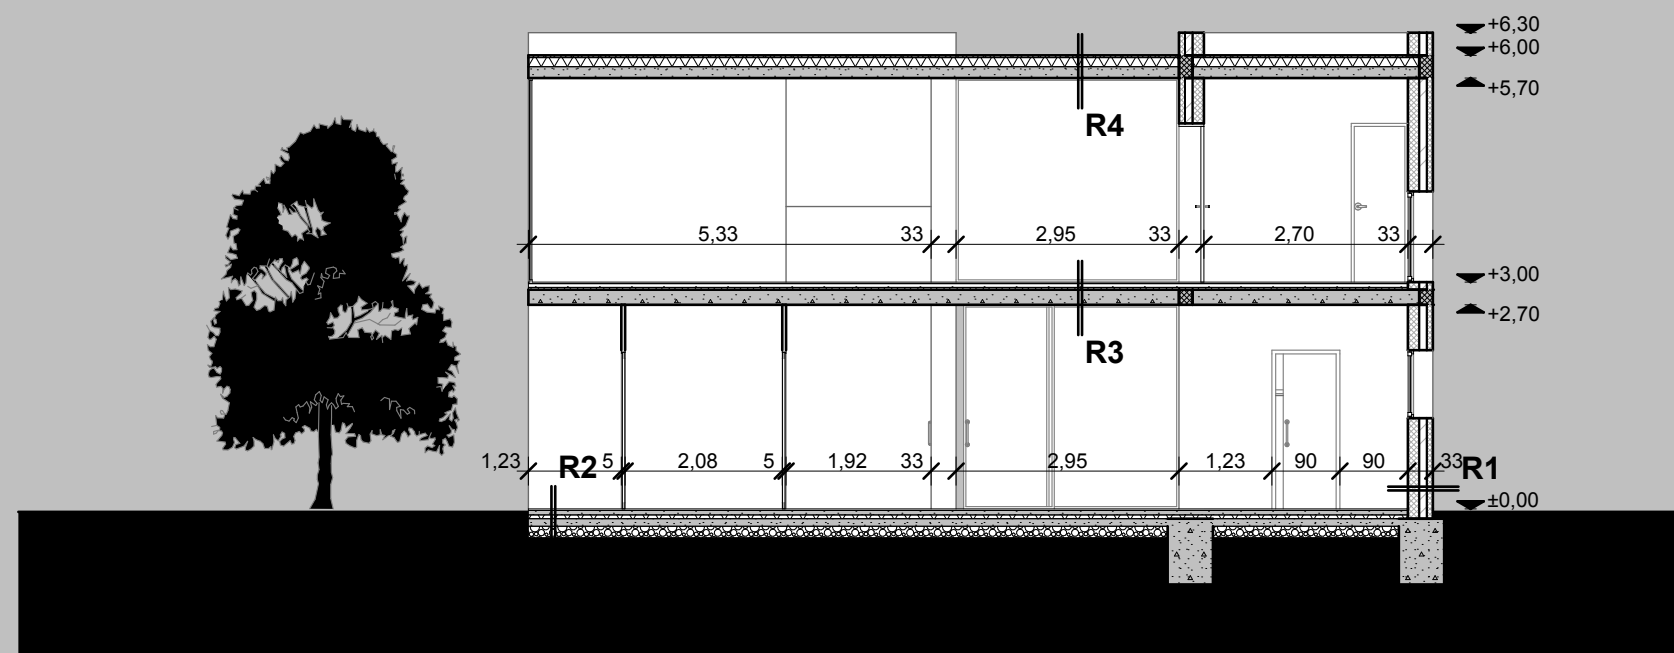


É-NY HOMLOKZAT

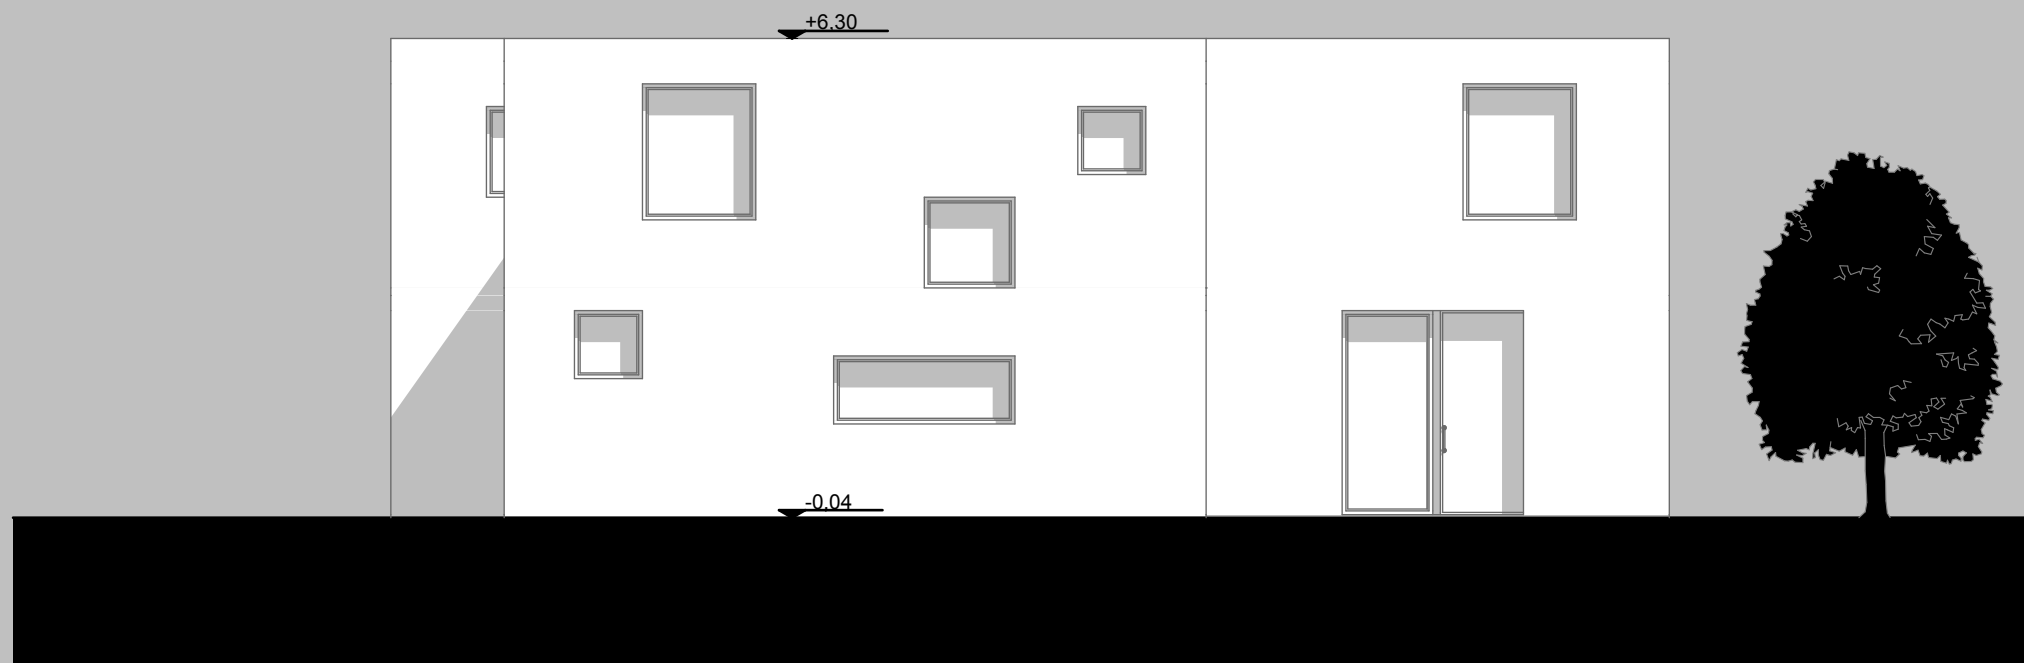

D-K HOMLOKZAT

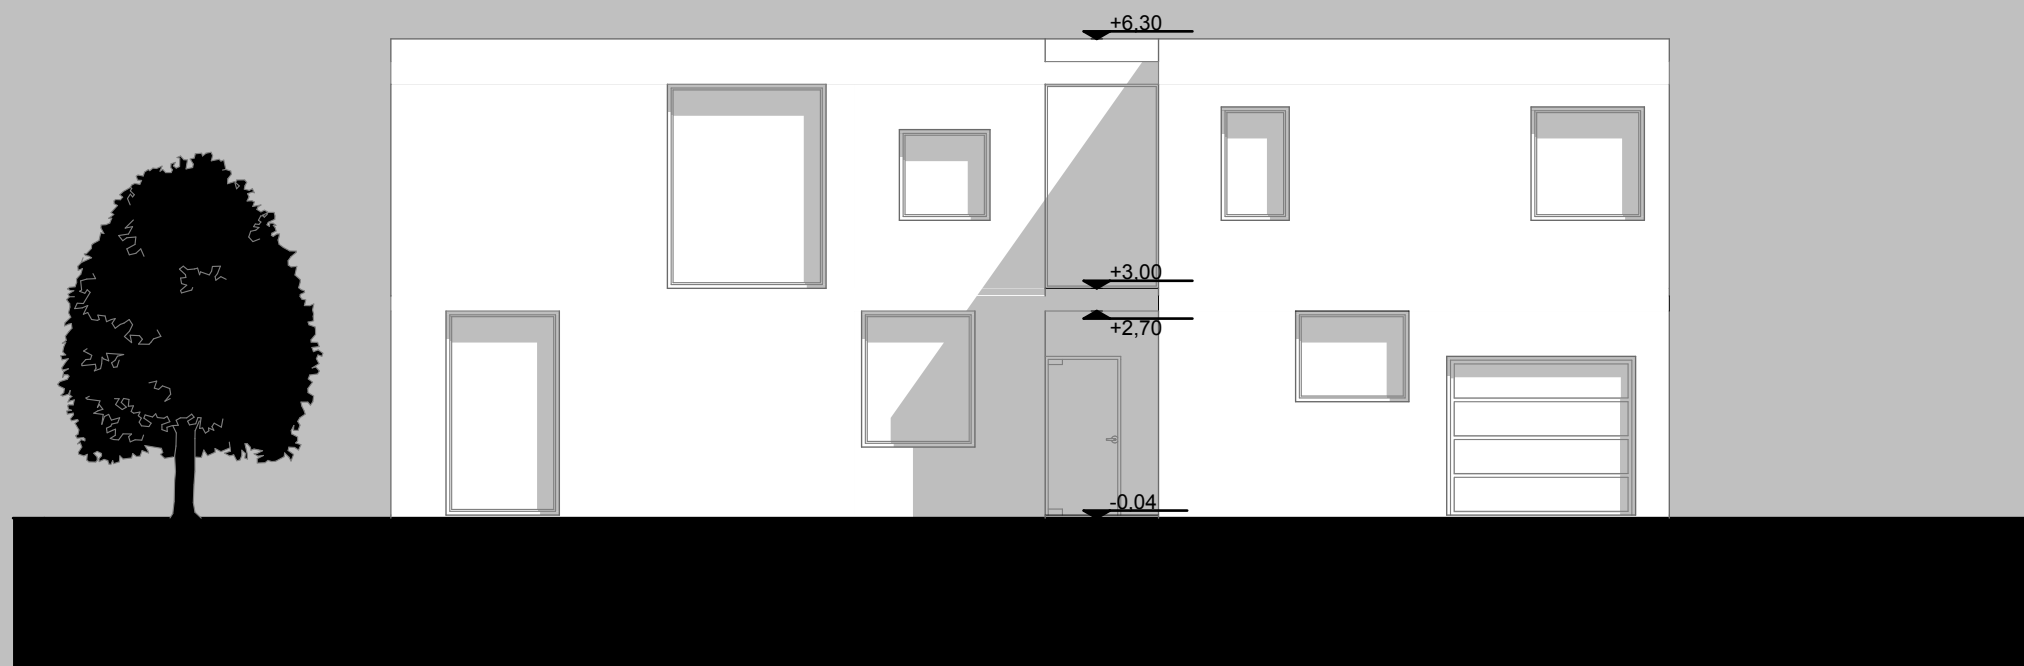

É-K HOMLOKZAT

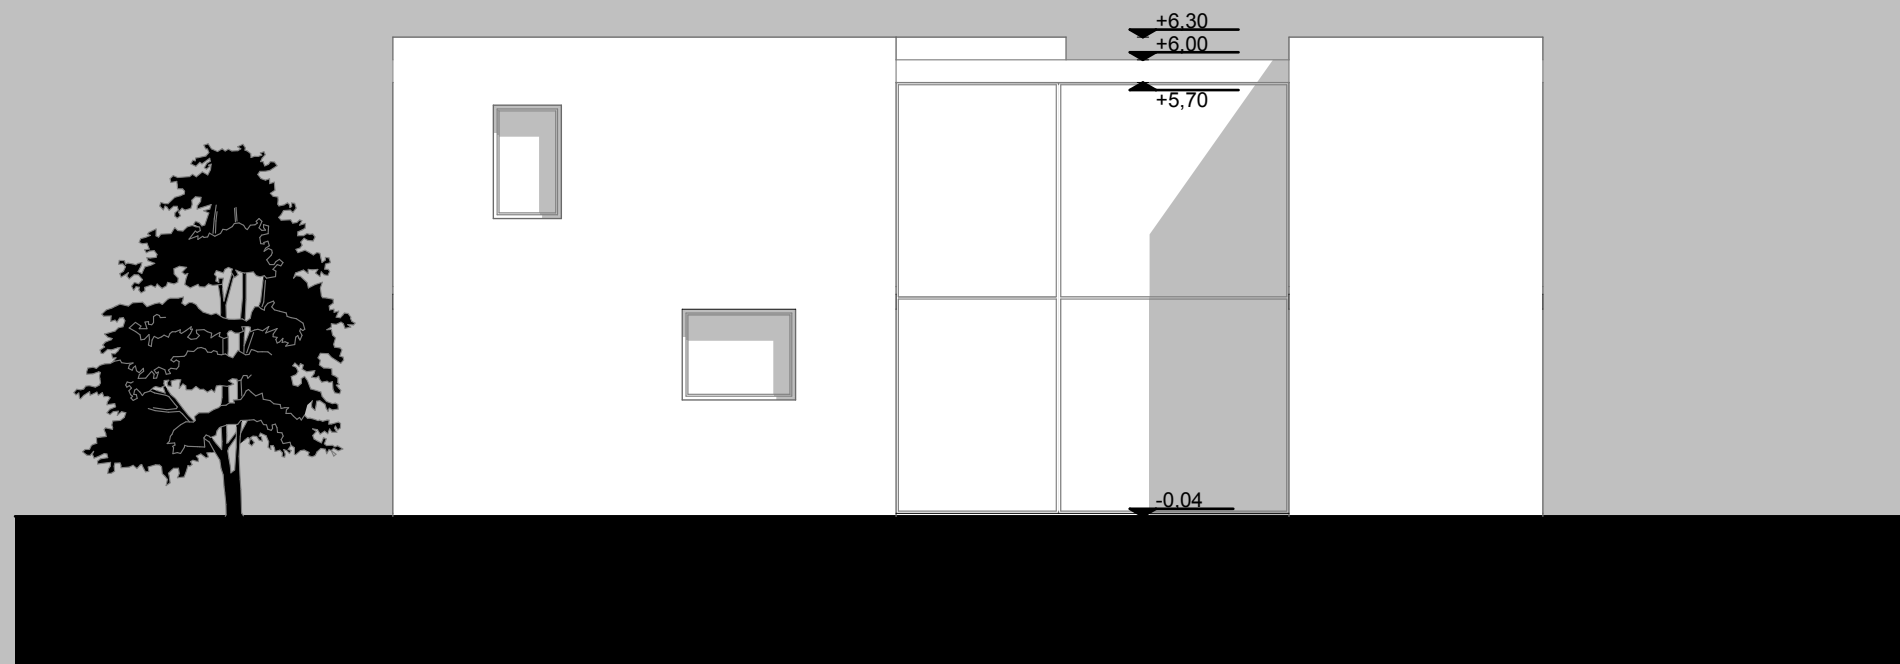

D-NY HOMLOKZAT

