


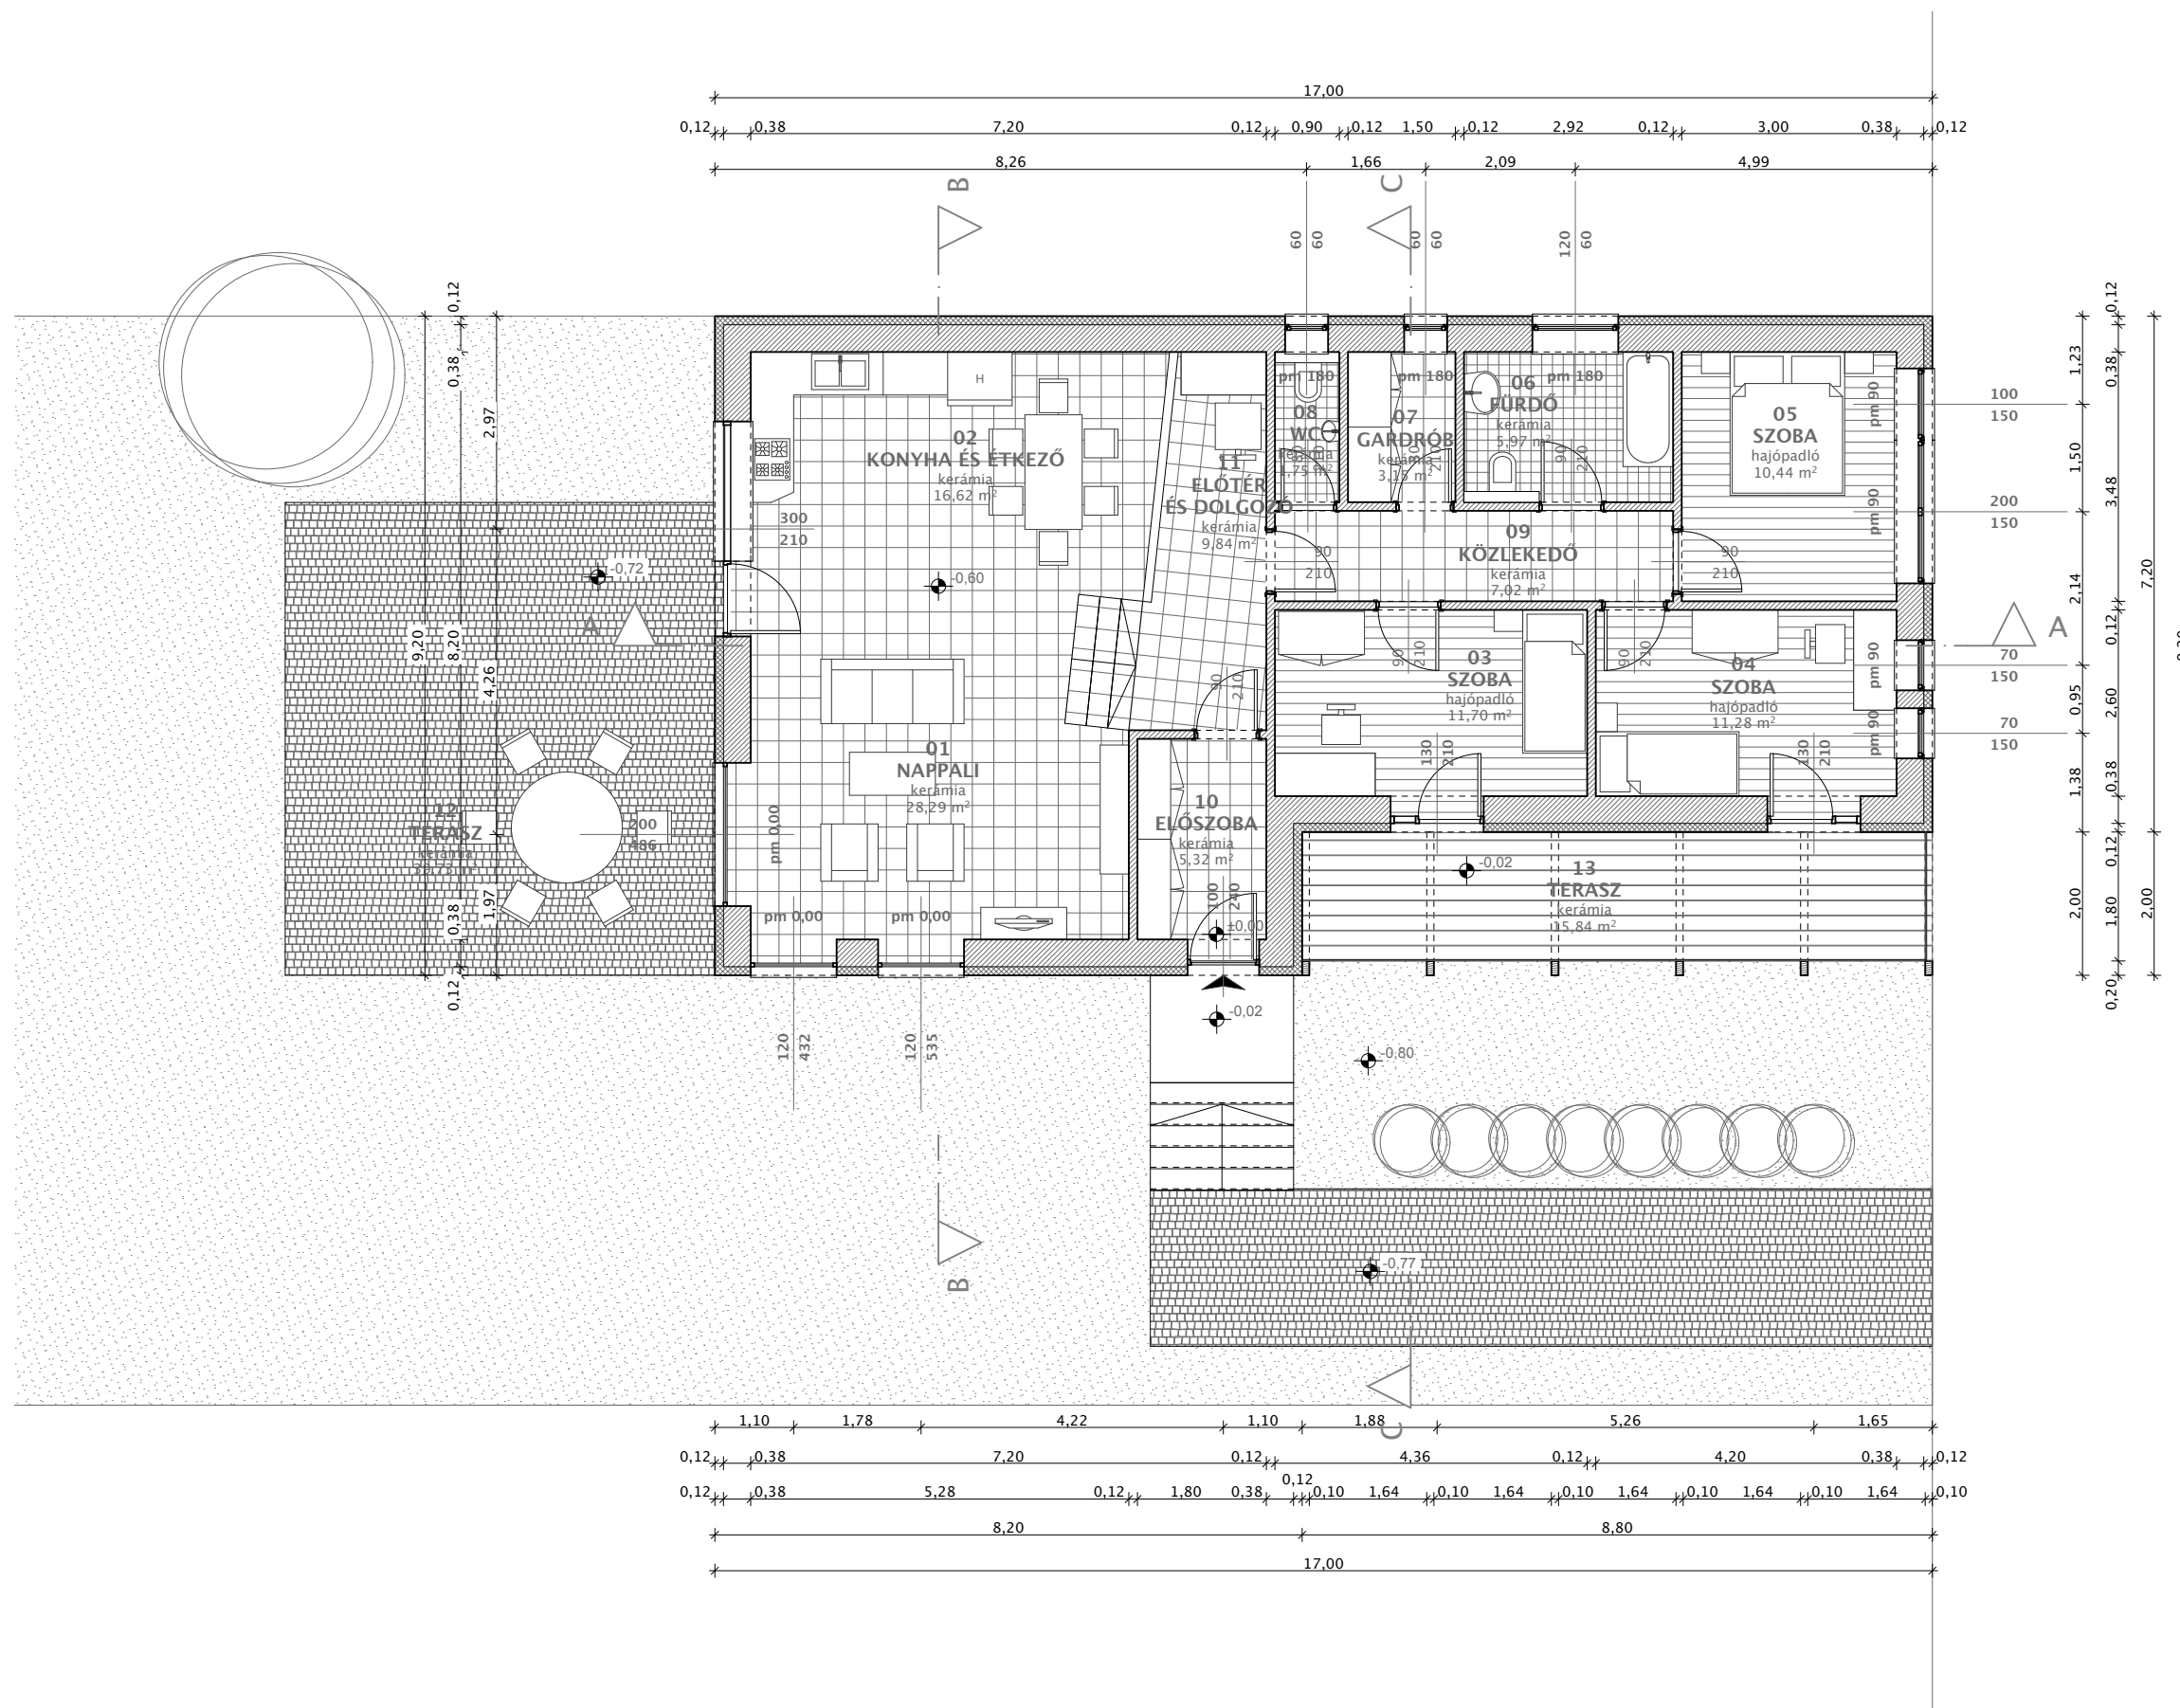


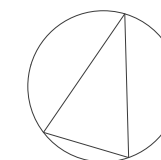


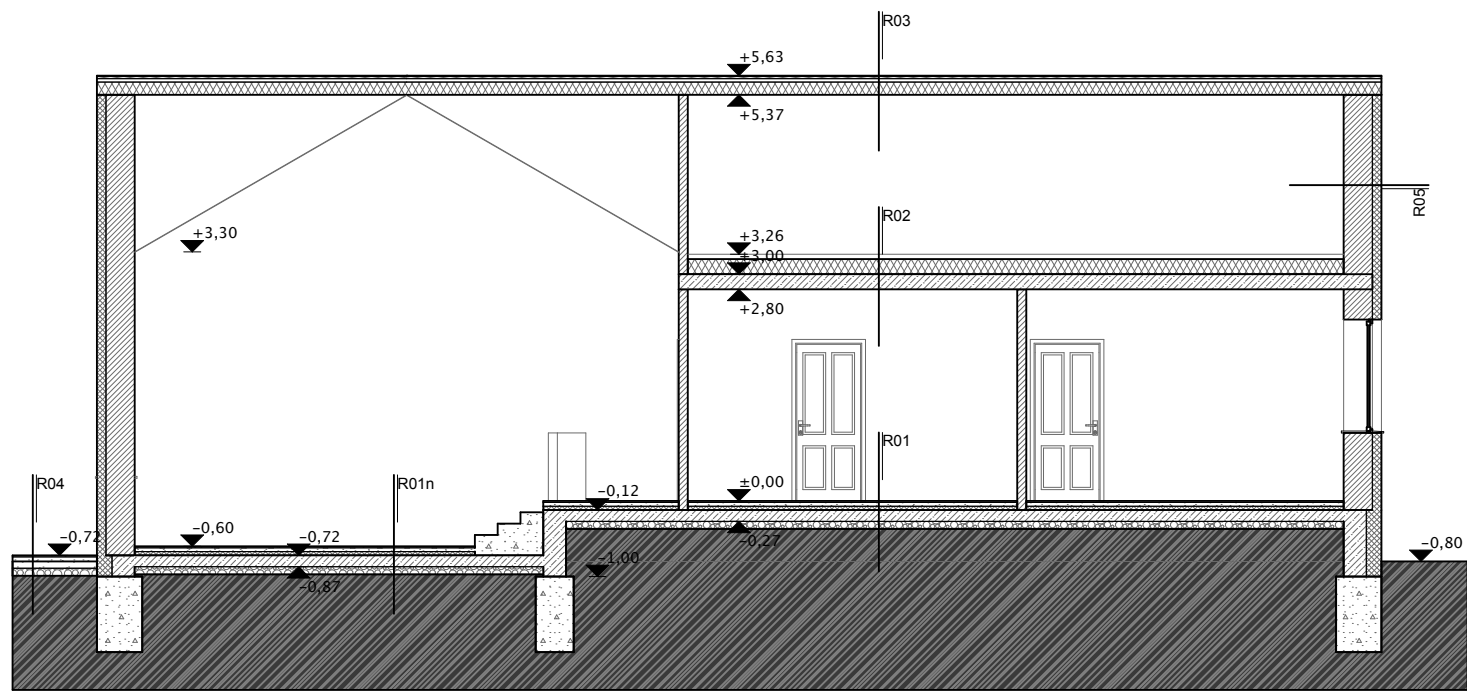

A-A METSZET

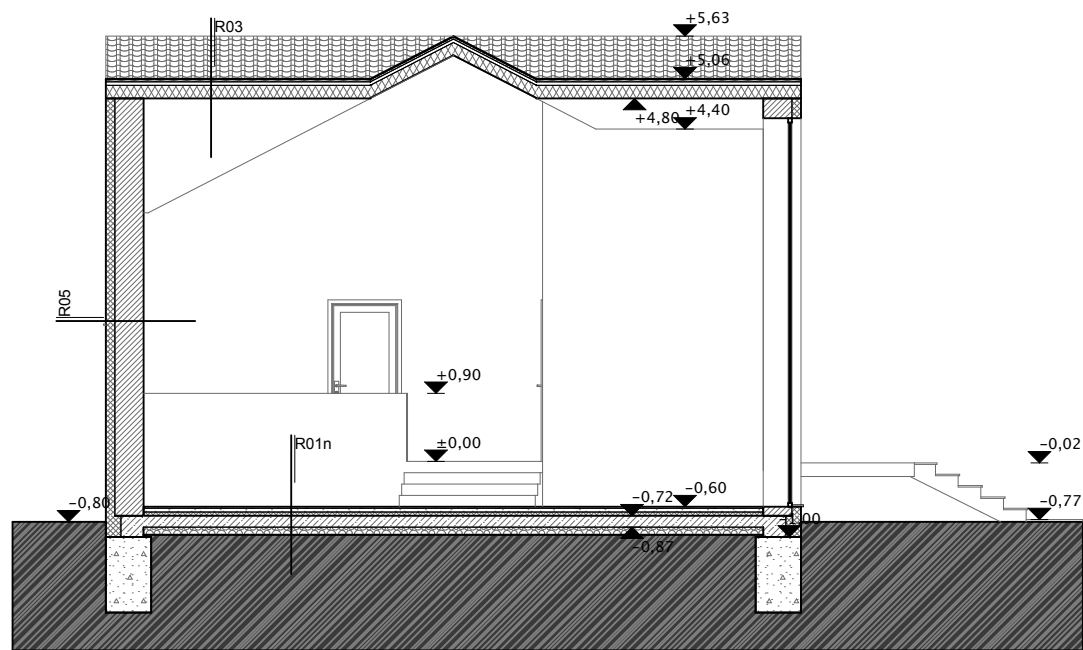


B-B METSZET

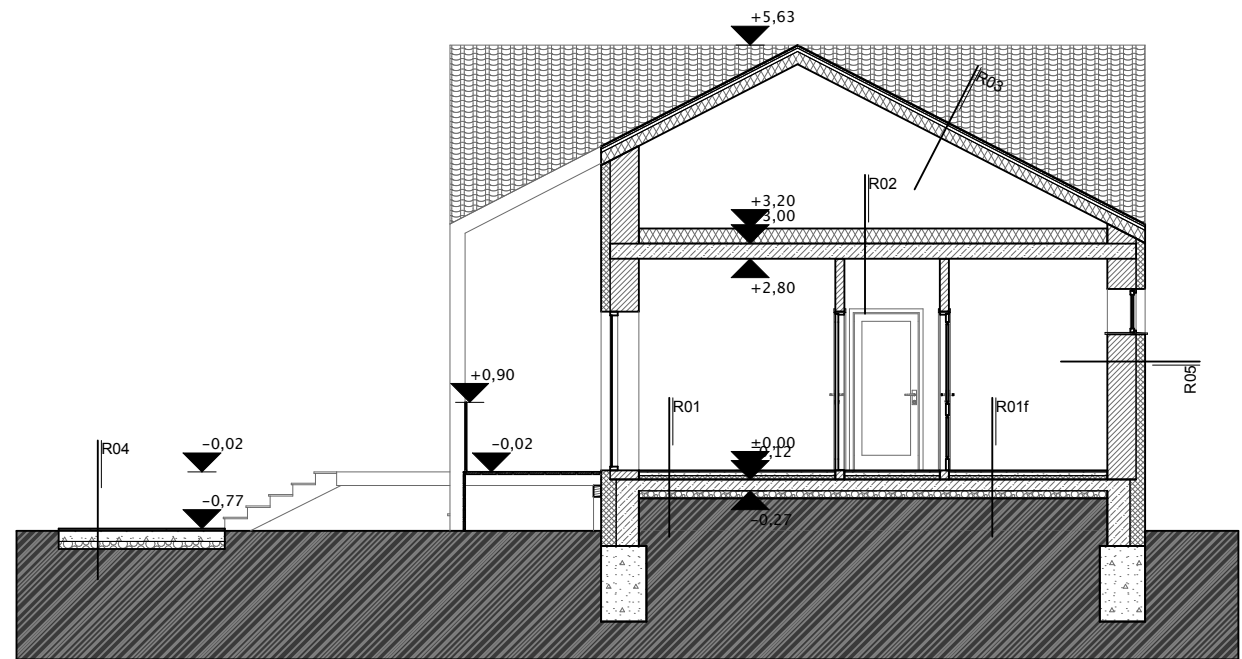


C-C METSZET


- R 01**
1cm laminált padlóburkolat
0,5cm alátét fólia
6cm aljzatbeton
1 rtg. technológiai szigetelés
5cm installációs réteg
15cm vasbeton aljzat
10 cm frakcionált mosott kavics ágyazat
- R 01n**
0,8cm kerámia padló burkolat
0,5cm ragasztó réteg
6cm aljzatbeton
1 rtg. technológiai szigetelés
5cm installációs réteg
15cm vasbeton aljzat
10 cm frakcionált mosott kavics ágyazat
- R 01f**
1cm kerámia padló burkolat
0,5cm ragasztó réteg
1rtg. két komponensű kenhető vízszigetelés
6cm aljzatbeton
1 rtg. technológiai szigetelés
5cm installációs réteg
15cm vasbeton aljzat
10 cm frakcionált mosott kavics ágyazat
- R 02**
20cm kőzetgyapot hőszigetelés
20cm statikailag méretezett vasbeton födém
1cm színezett vakolat
- R 03**
kettős hődfarkú kerámia héjazat
3cm cseréplecezés
4cm ellenléc
1rtg. páraáteresztő fólia
15cm szálas hőszigetelés a szarufák között
1 rtg. párazáró fóli a szarufákra erősítve
- R 04**
1,5cm csúszásmentes greslap burkolat
6cm aljzatbeton
10cm vasalt beton aljzat
5 cm kavics ágyazat
- R 05**
0,5cm színezett kültéri vakolat
12cm mechanikailag rögzített hőszigetelés
38cm vázkerámia falazat
0,5cm színezett vakolat

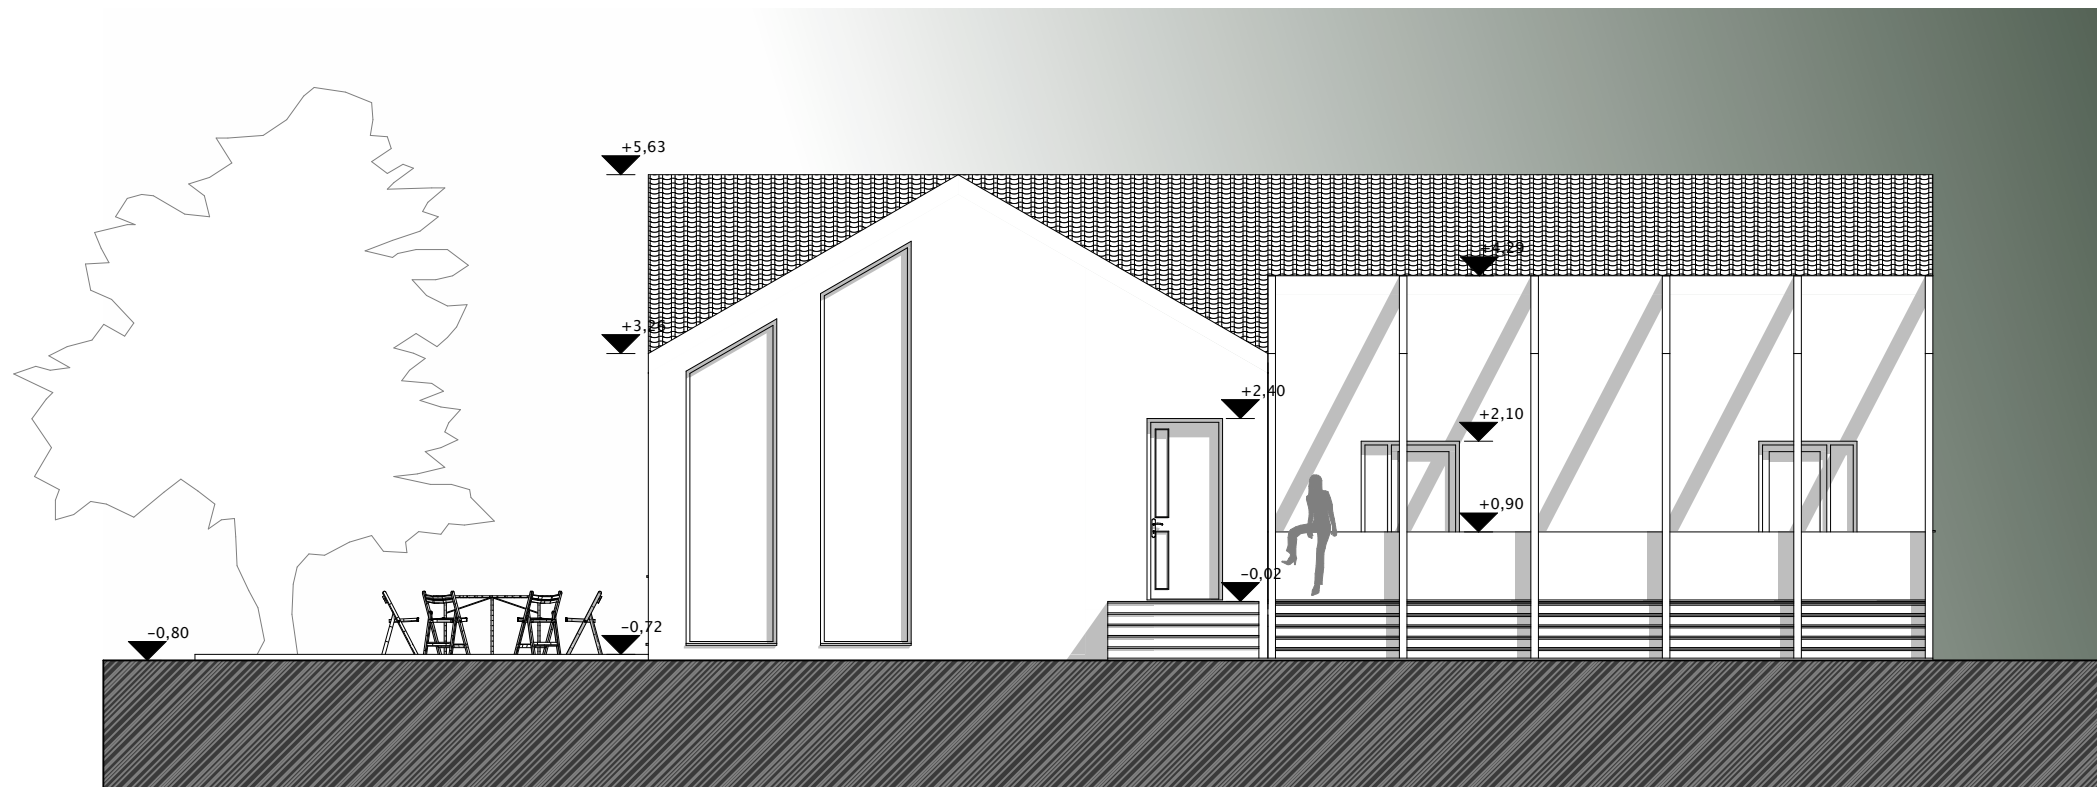


DÉLI HOMLOKZAT

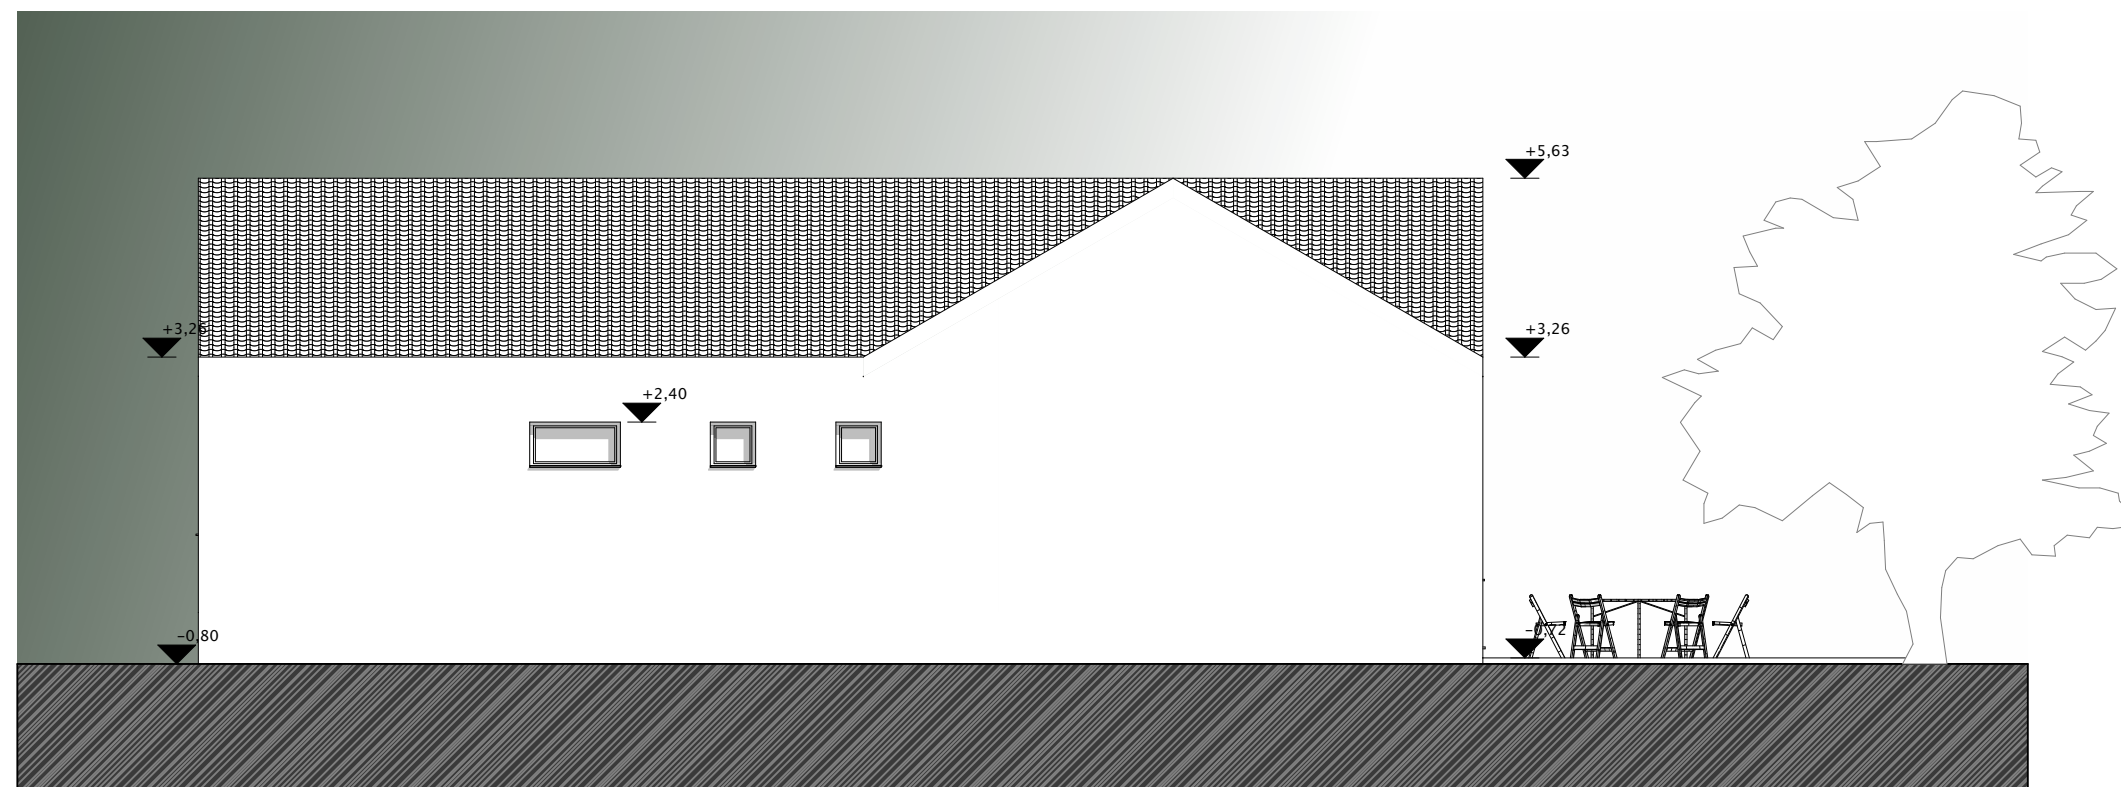

ÉSZAKI HOMLOKZAT

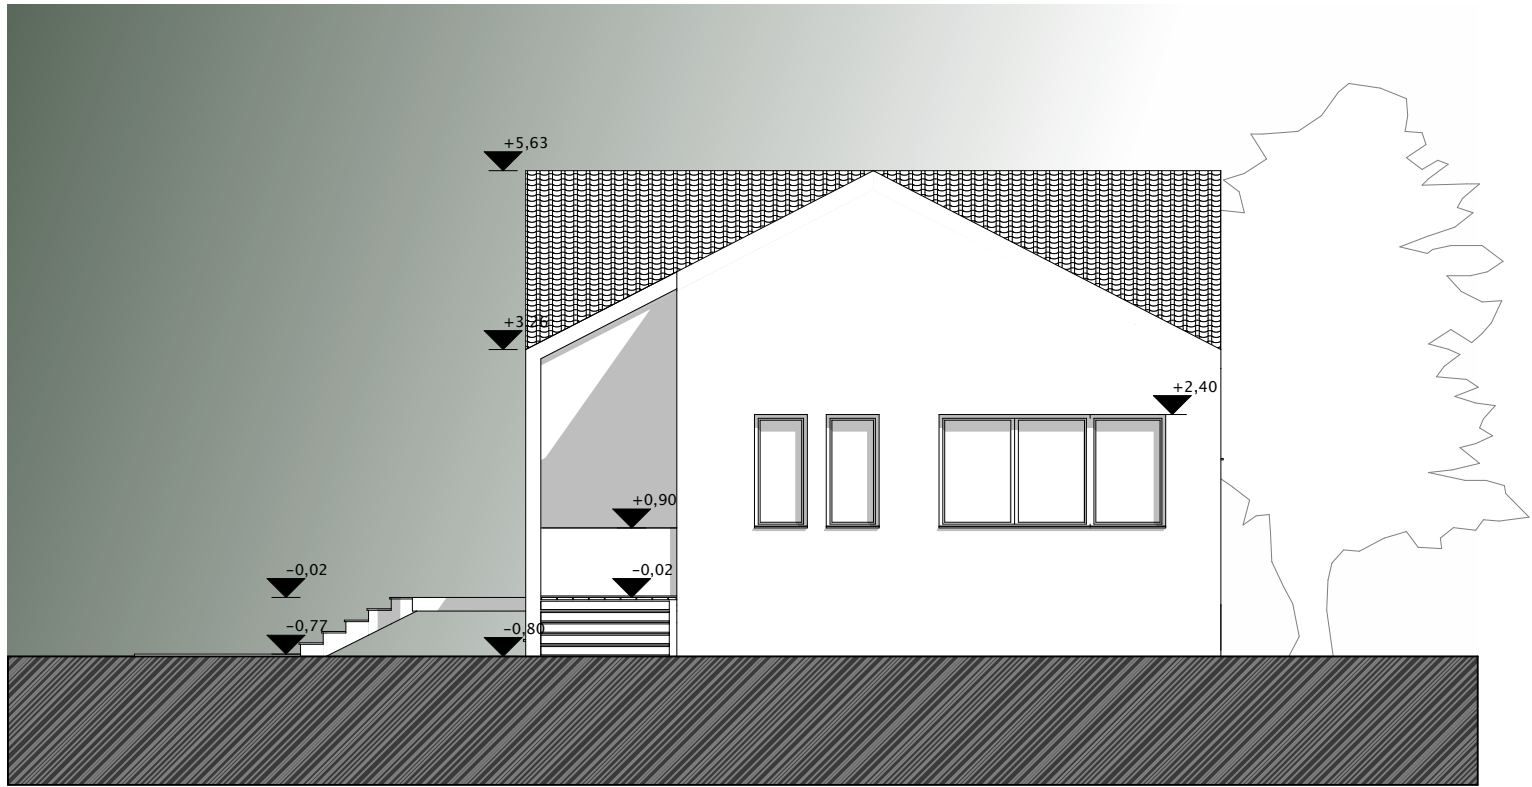

KELETI HOMLOKZAT

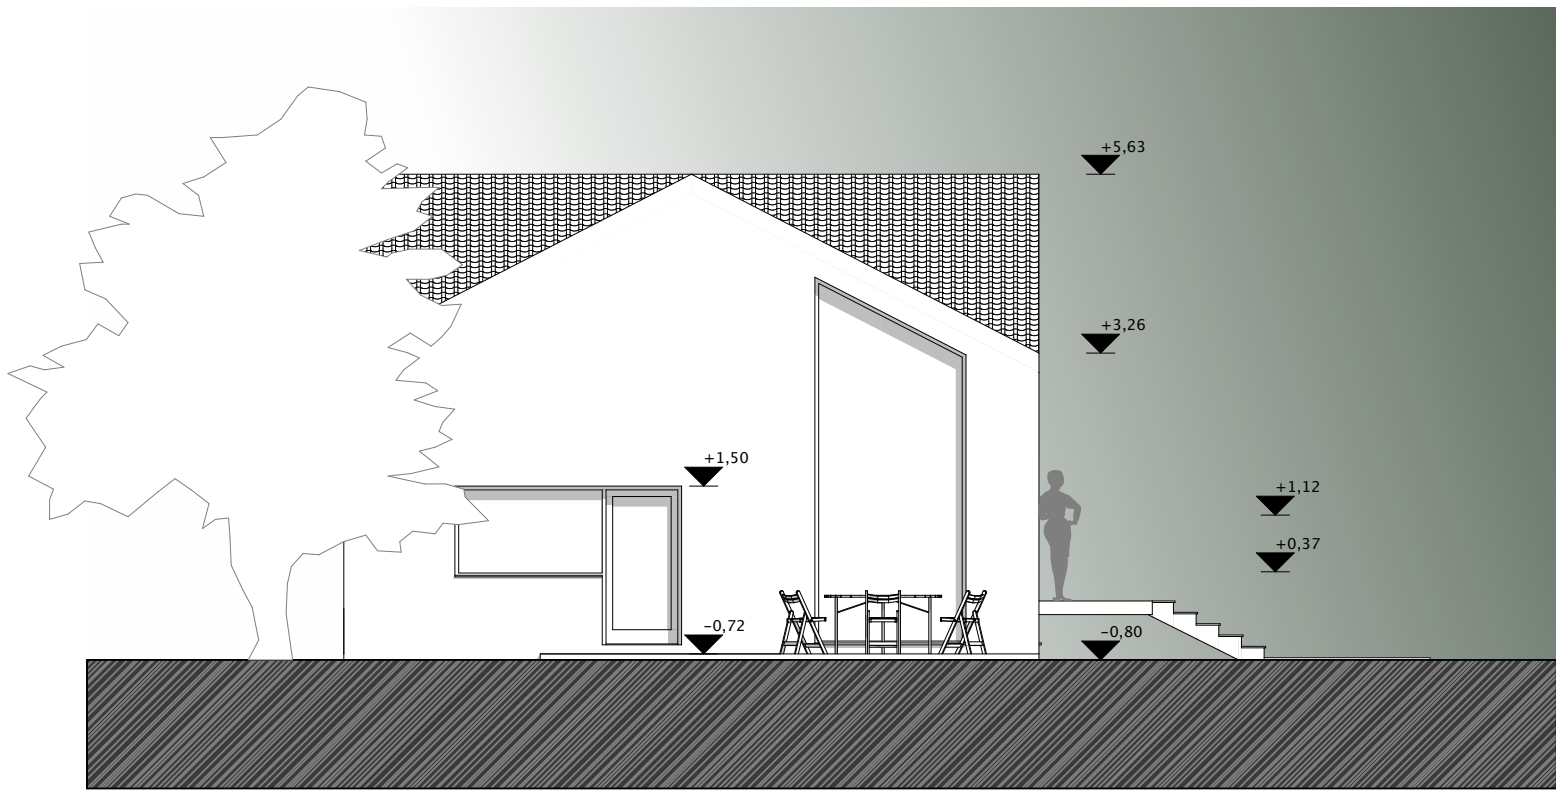

NYUGATI HOMLOKZAT

