



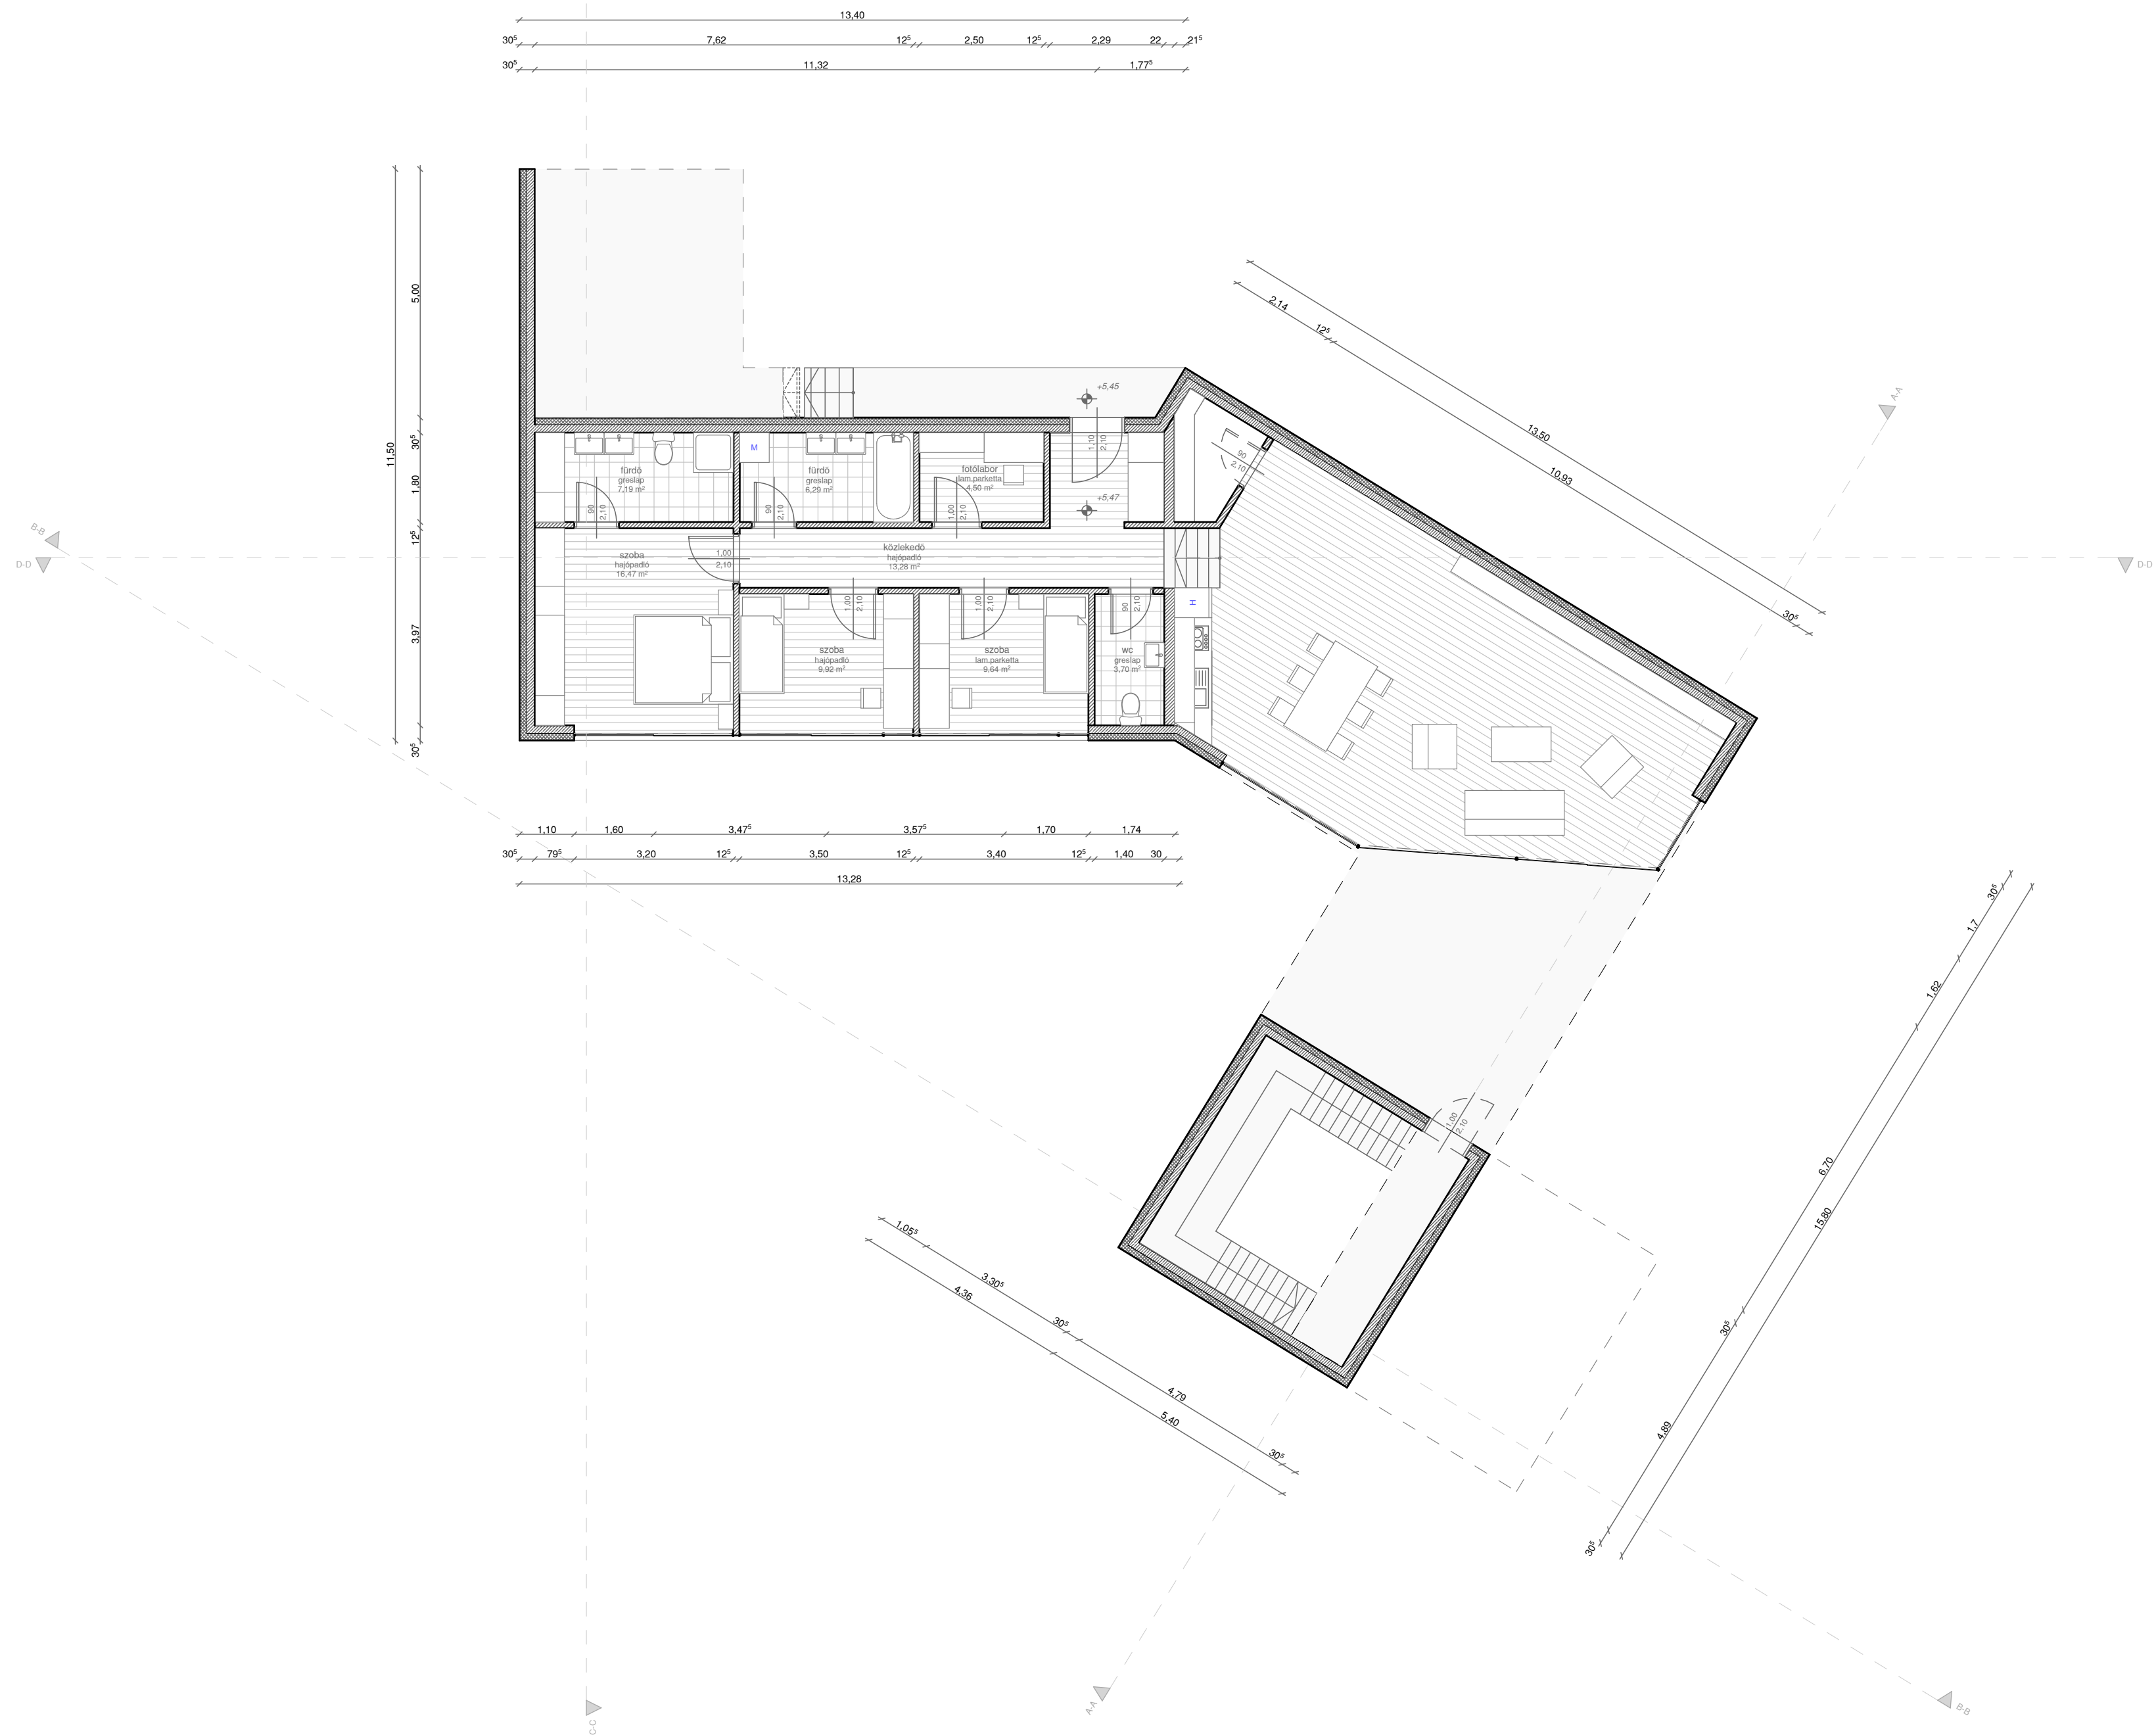

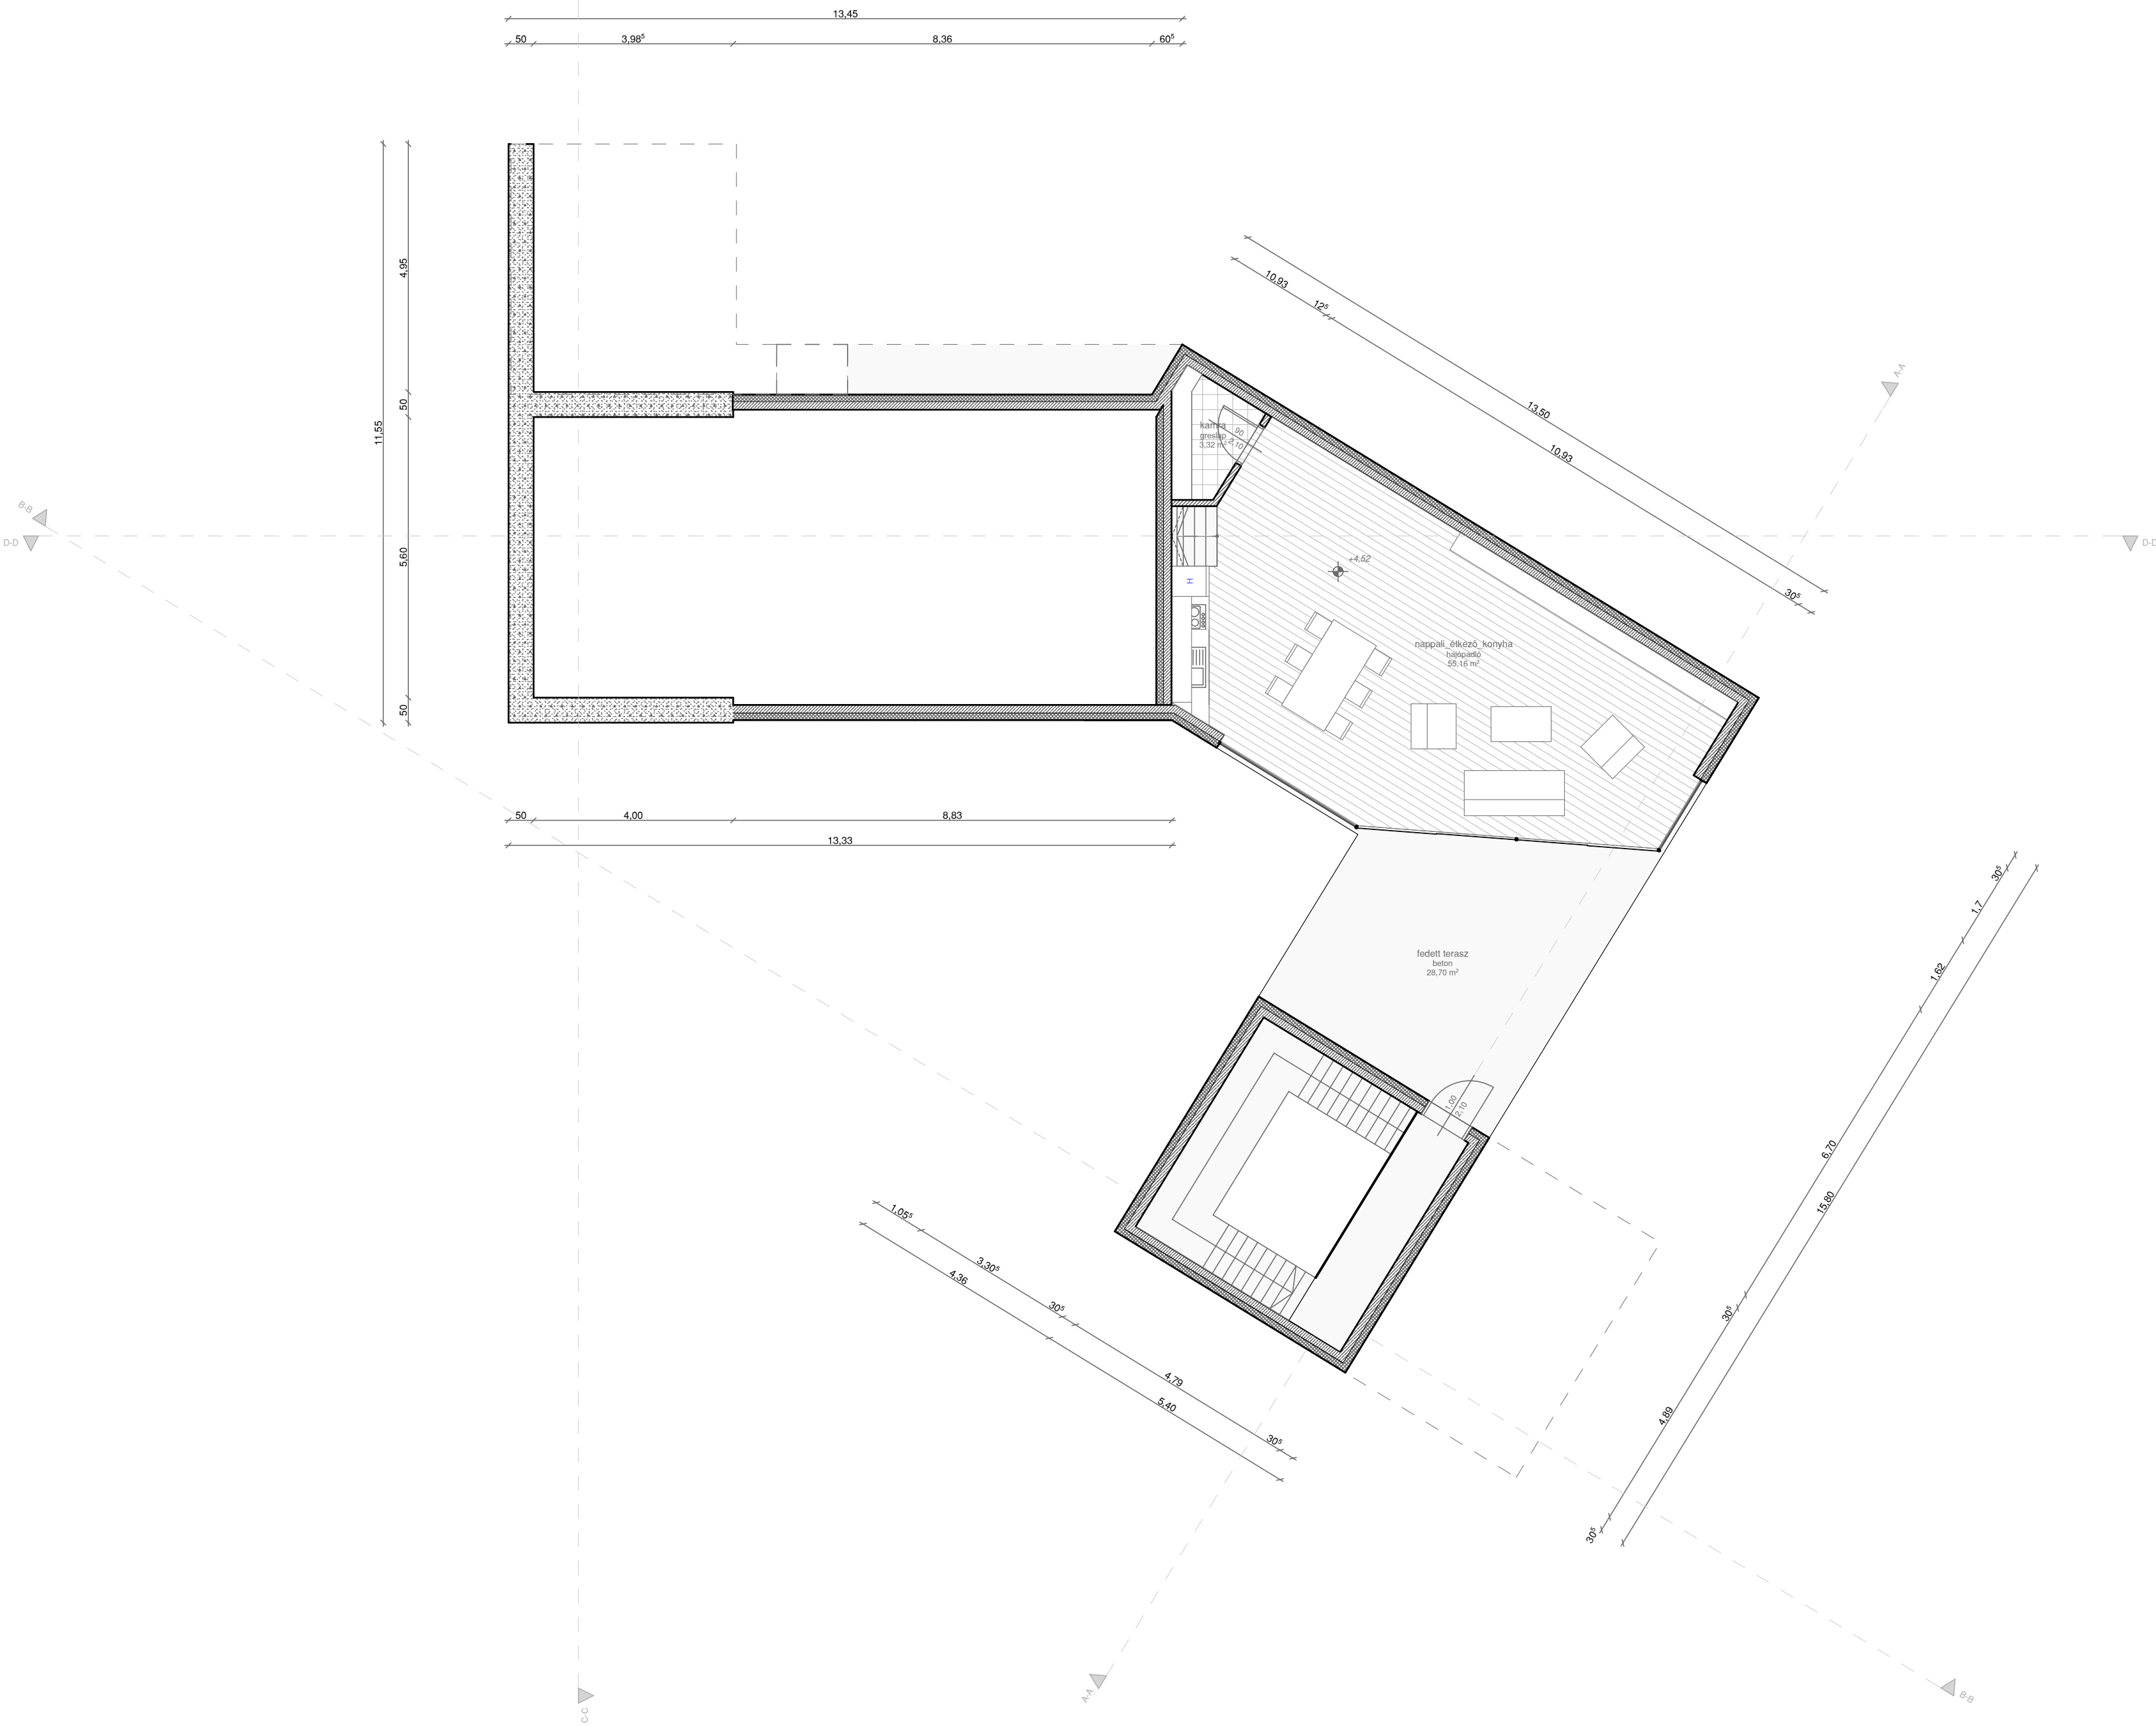


nappali_blokk_alaprajz





A-A metszet

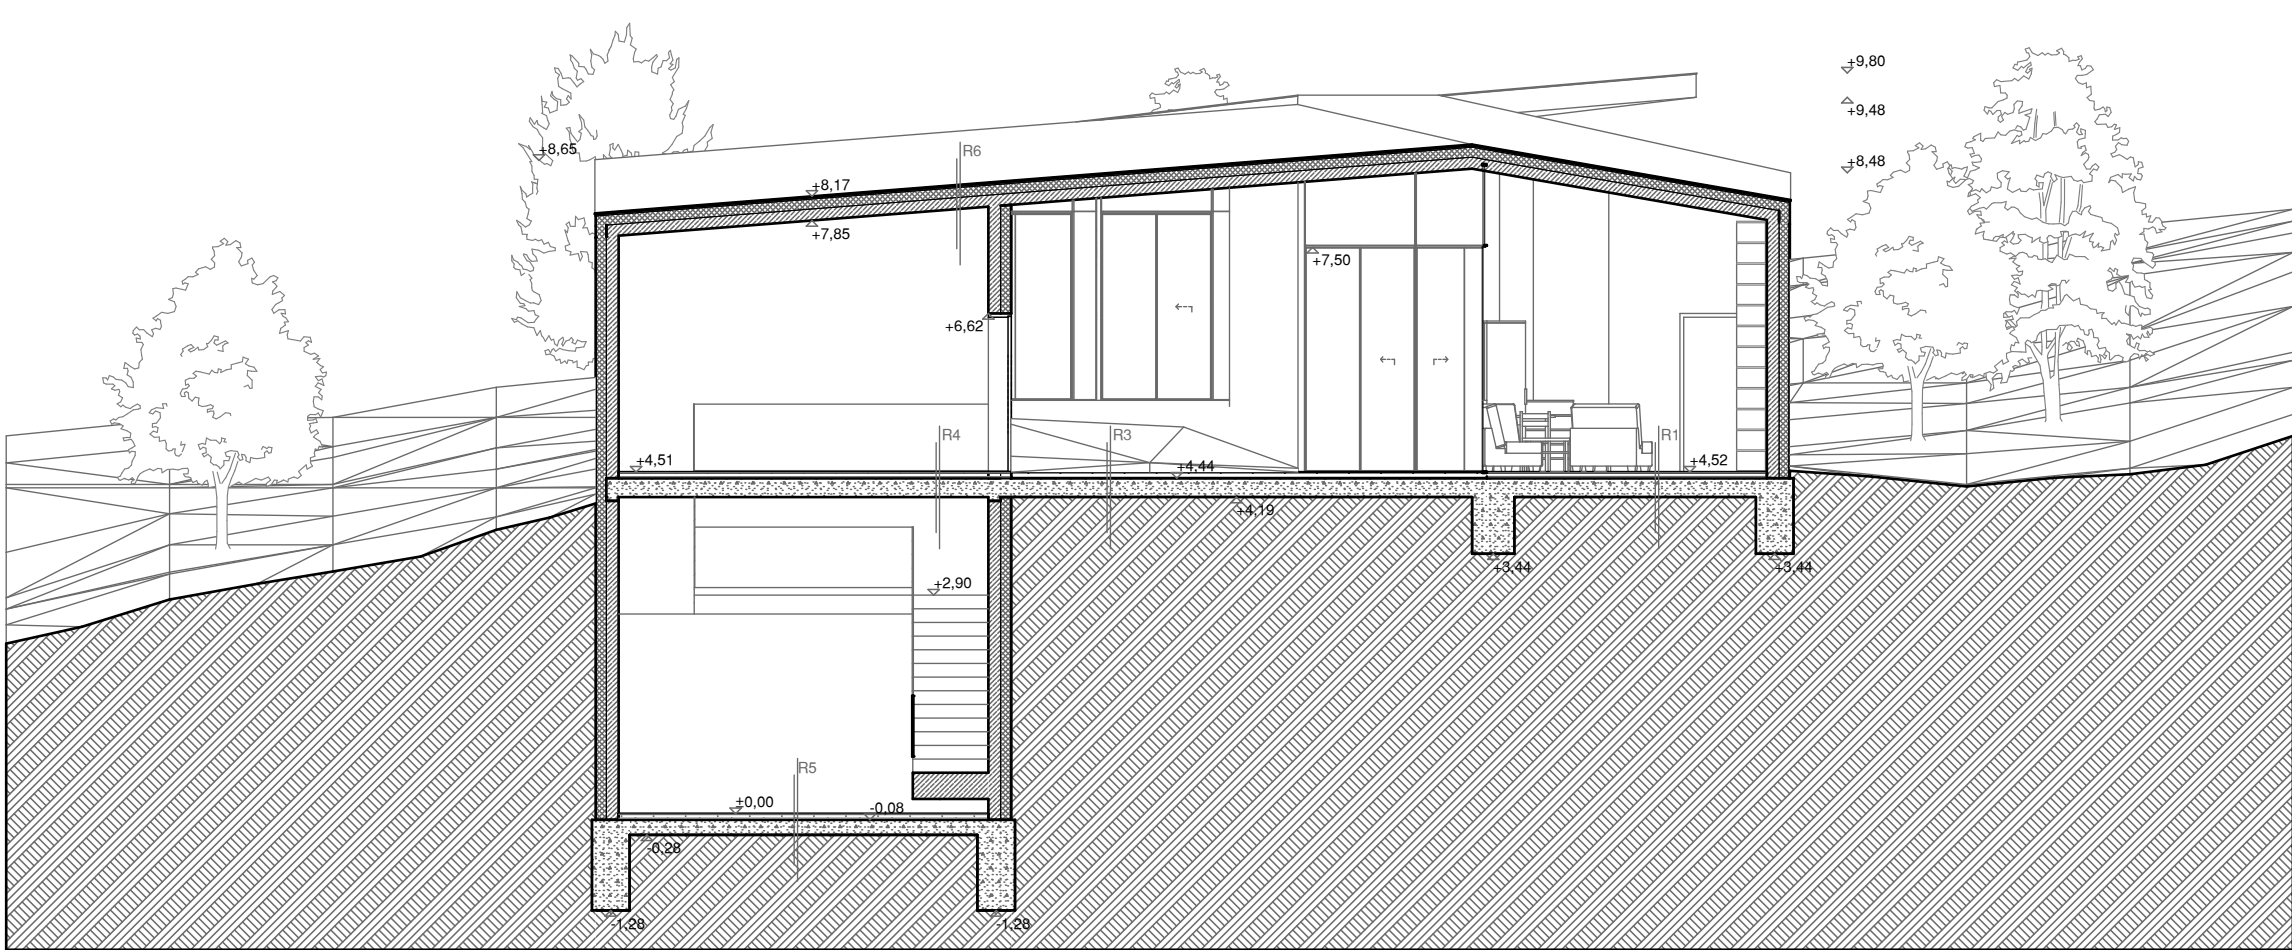


- R1
- 1,2 cm fa padlóburkolat
 - 0,1 cm filc
 - 4,7 cm felbeton
 - 2,0 cm lépésálló polisztirolhab
 - 0,5 cm vastaglemez vízszigetelés
 - 20 cm aljzatbeton
 - 20 cm kavicsfeltöltés

- R3
- 3,0 mm műgyanta padlóburkolat
 - 20 cm aljzatbeton
 - 2 rtg PE fólia
 - 20 cm kavicsfeltöltés
 - termett talaj

- R4
- 3,0 mm műgyanta padlóburkolat
 - 6 cm aljzatbeton
 - 2 cm lépésálló polisztirolhab
 - 20 cm vasbeton földém

B-B metszet

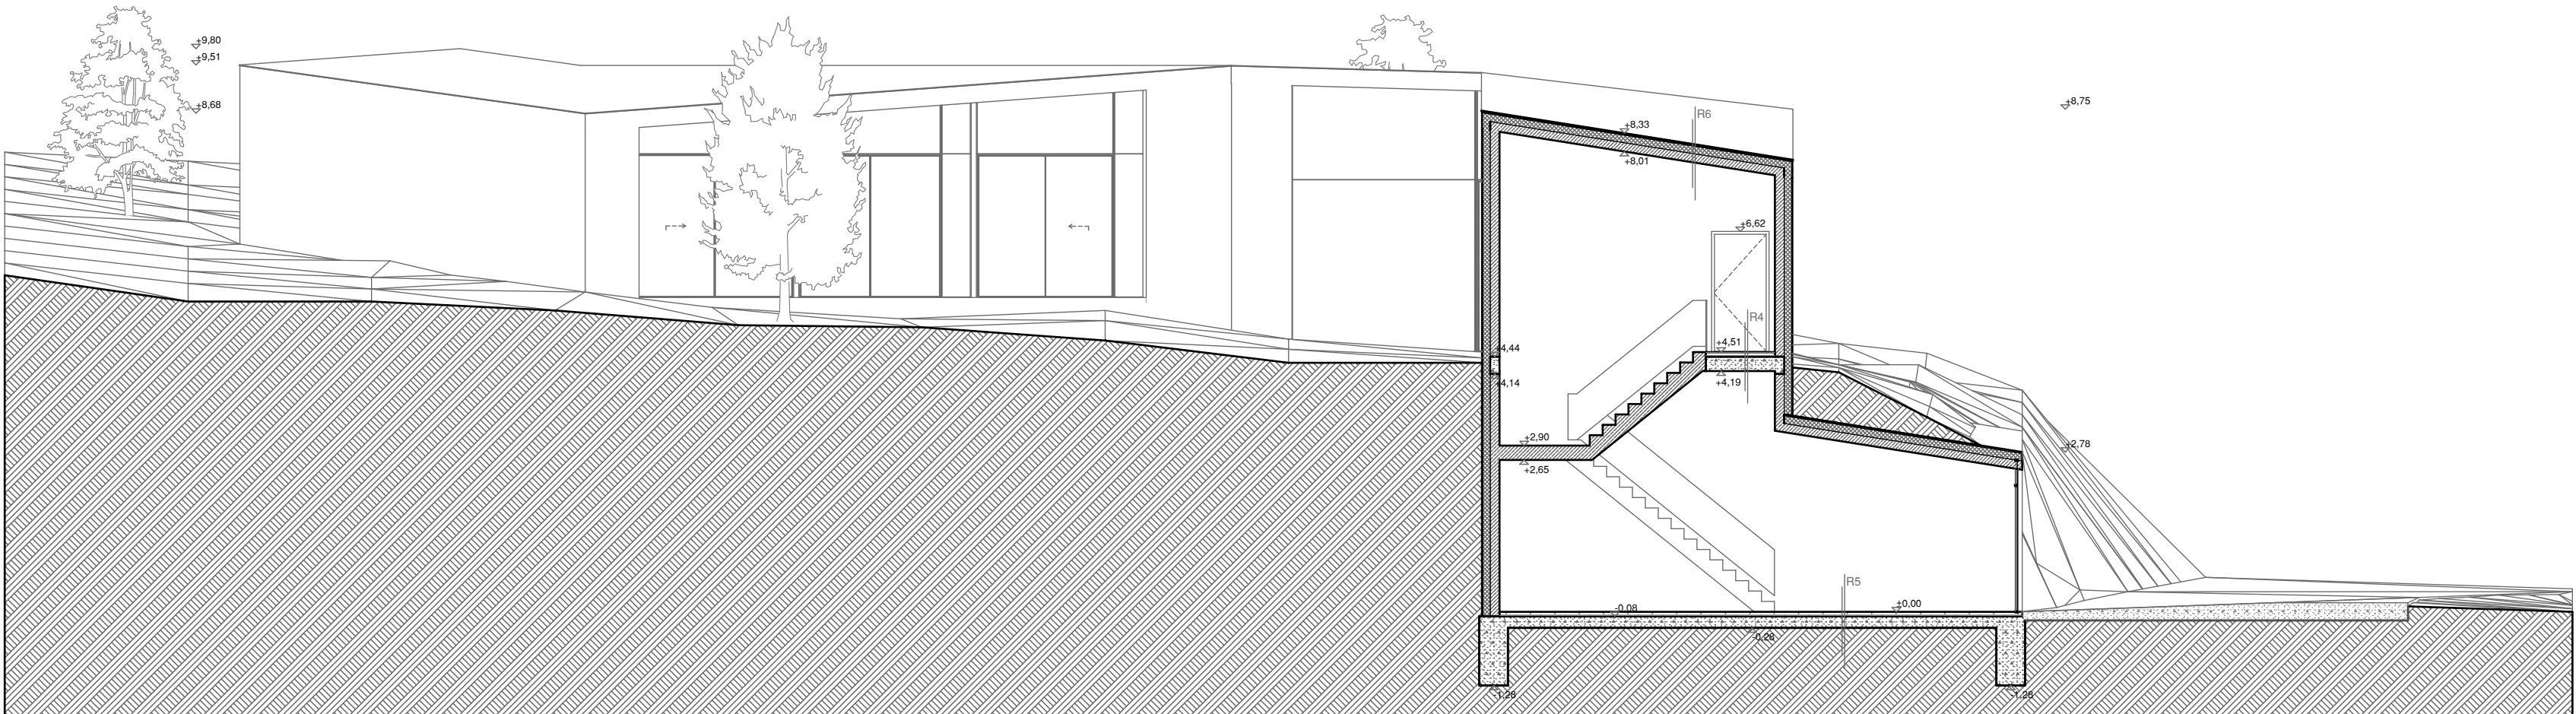

- R5
- 3,0 mm műgyanta padlóburkolat
 - 6 cm aljzatbeton
 - 2 cm lépésálló polisztirolhab
 - 20 cm aljzatbeton
 - 20 cm kavicsfeltöltés

- R6
- korcolt félemezfedés
 - 1 rtg alátéthéjazat
 - 2 cm deszkaborítás
 - 1 rtg fólia
 - 15 cm hőszigetelés
 - 1 rtg fólia
 - 20 cm vasbeton földém


C-C metszet



- R1
- 1,2 cm fa padlóburkolat
 - 0,1 cm filc
 - 4,7 cm felbeton
 - 2,0 cm lépésálló polisz
 - 0,5 cm vastaglemez vízszigetelés
 - 20 cm aljzatbeton
 - 20 cm kavicsfeltöltés

- R2
- 0,9 cm kerámia lapburkolat
 - 0,4 cm rugalmas ragasztóhabarcs
 - 4,7 cm felbeton
 - 1 rtg technológiai szigetelő fólia
 - 2 cm lépésálló PS hab úsztató réteg
 - 2 rtg vastaglemez vízszigetelés
 - 20 cm aljzatbeton
 - 20 cm kavicsfeltöltés
 - termett talaj


D-D metszet

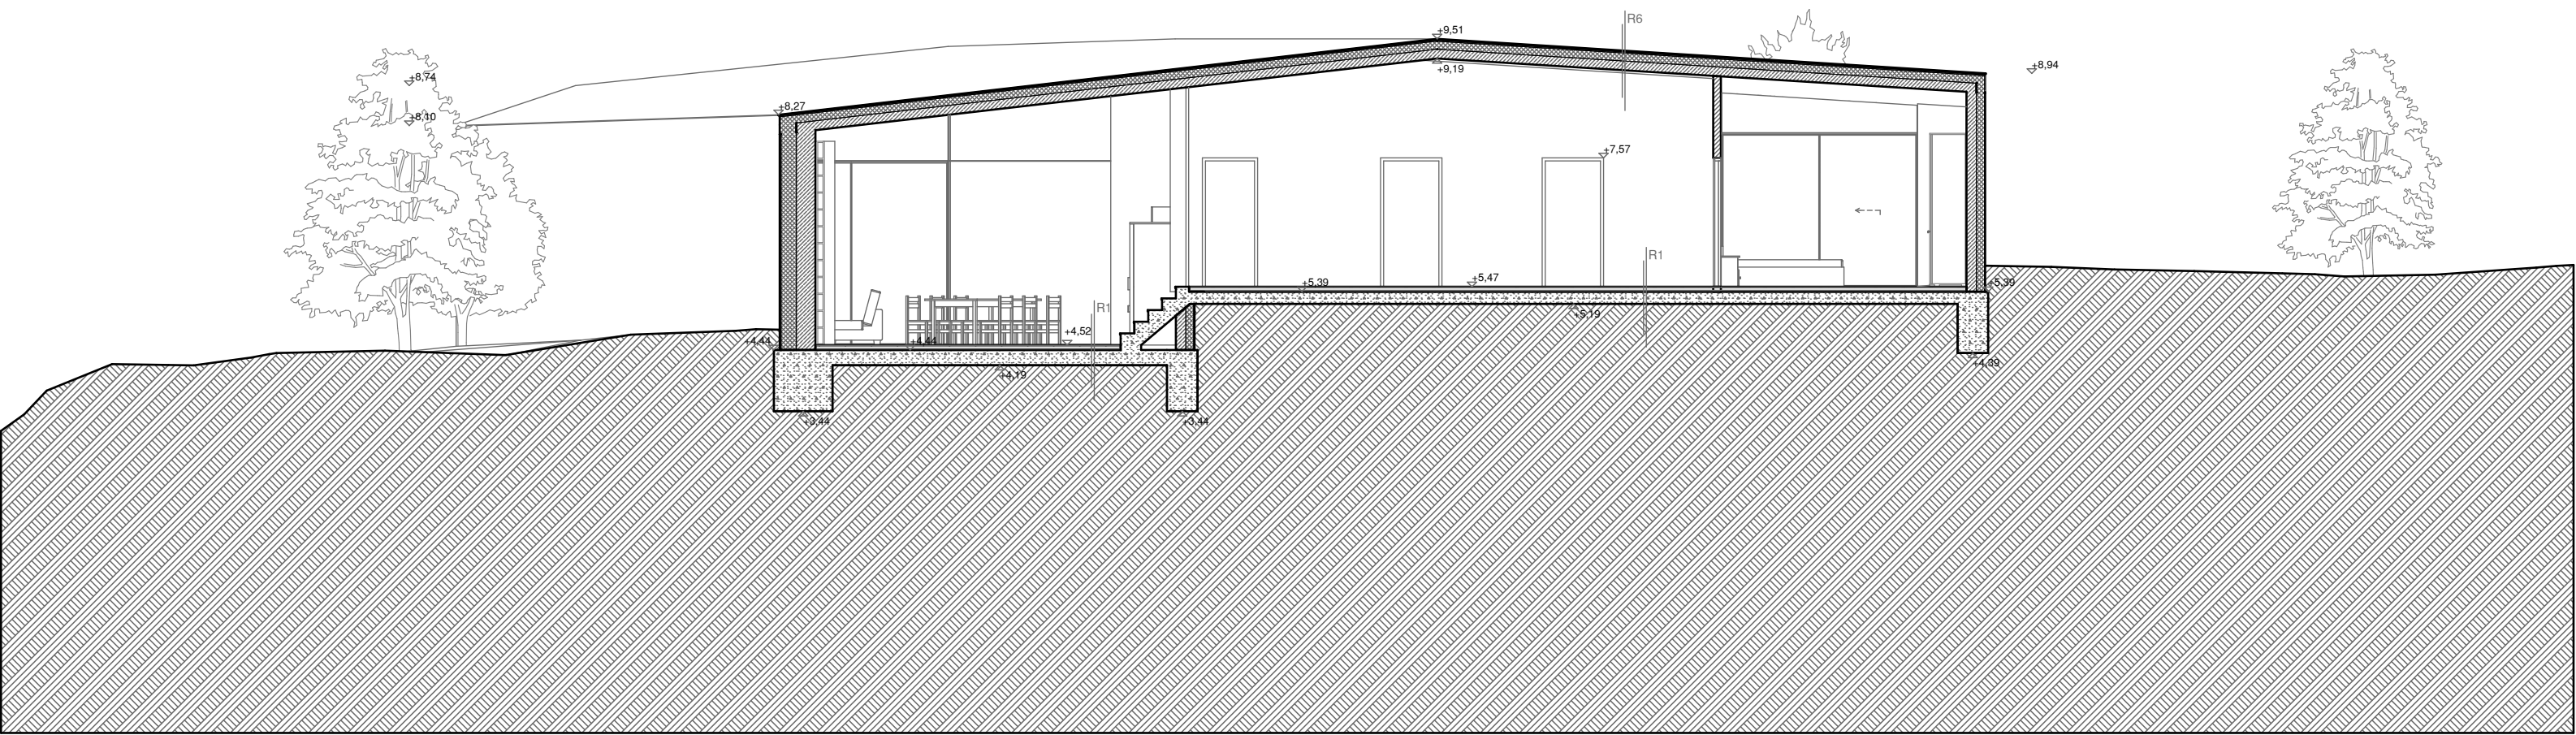

- R3
- 3,0 mm műgyanta padlóburkolat
 - 20 cm aljzatbeton
 - 2rtg PE fólia
 - 20 cm kavicsfeltöltés
 - termett talaj

- R6
- korcolt félemezfedés
 - 1rtg alátéthéjazat
 - 2cm deszkaborítás
 - 1rtg fólia
 - 15cm hőszigetelés
 - 1rtg fólia
 - 20cm vasbeton földm


keleti_homlokzat

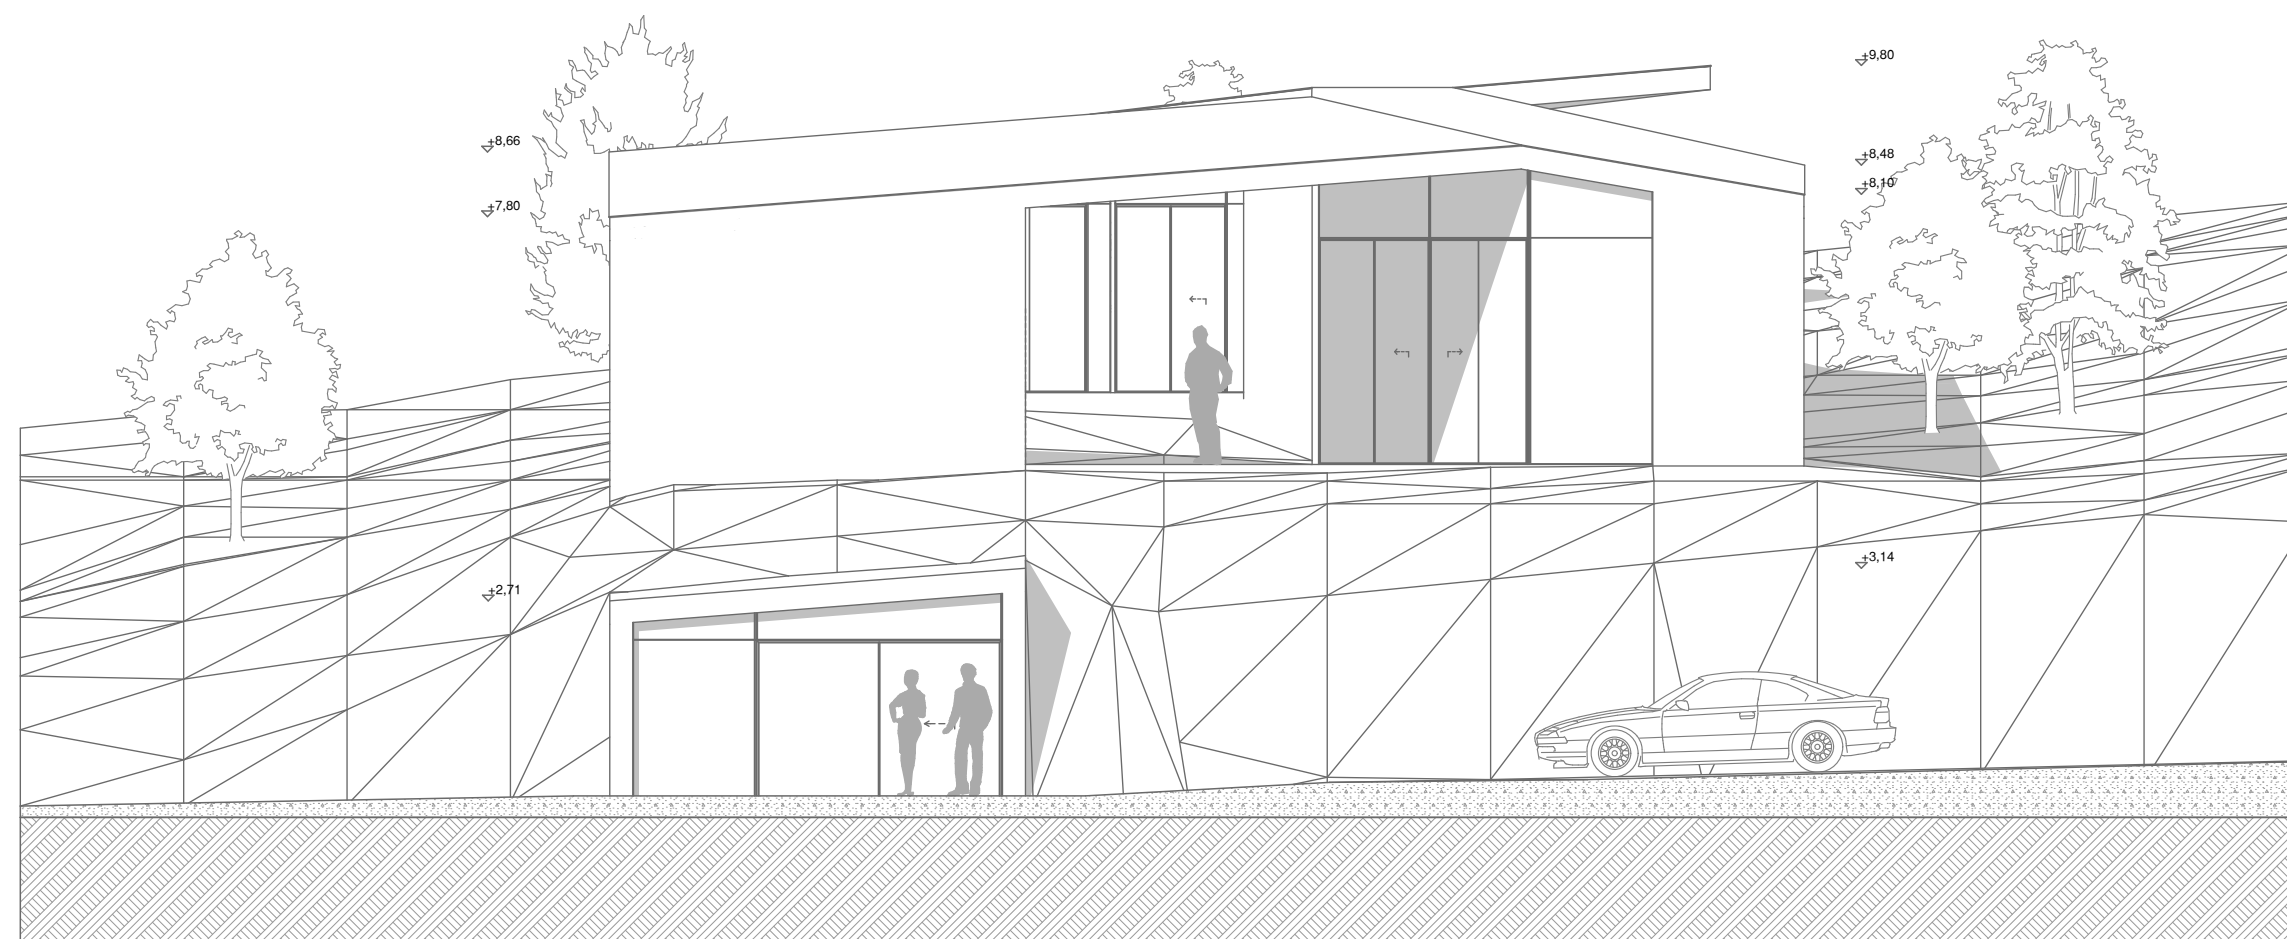

nyugati_homlokzat



északi_homlokzat

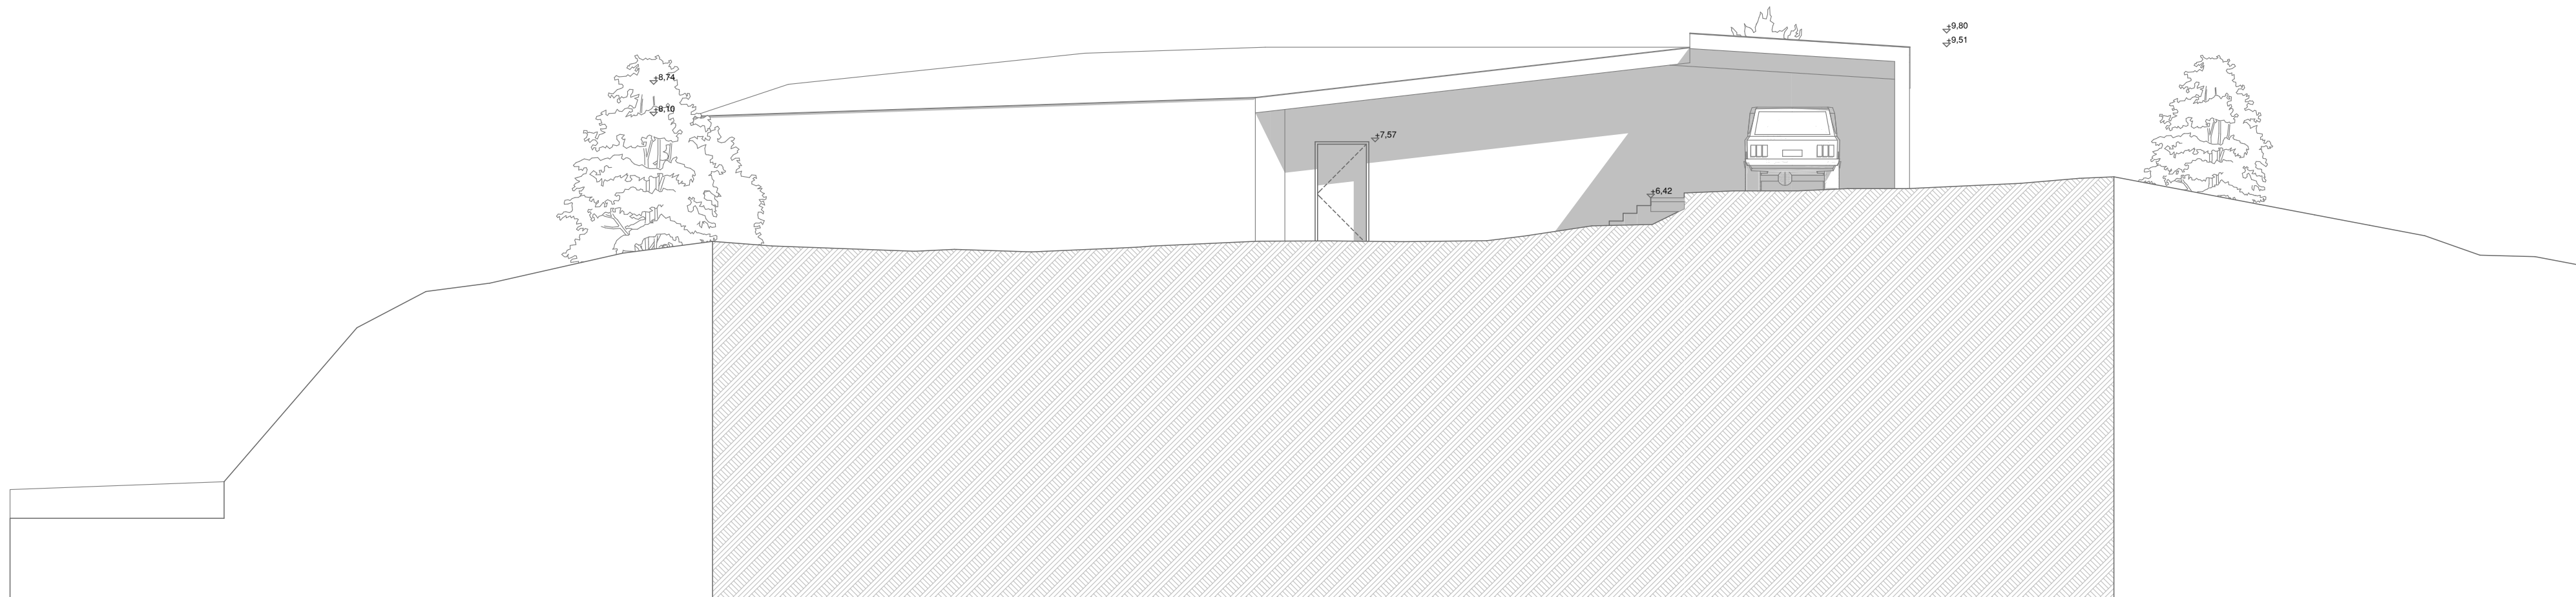

déli_homlokzat

