


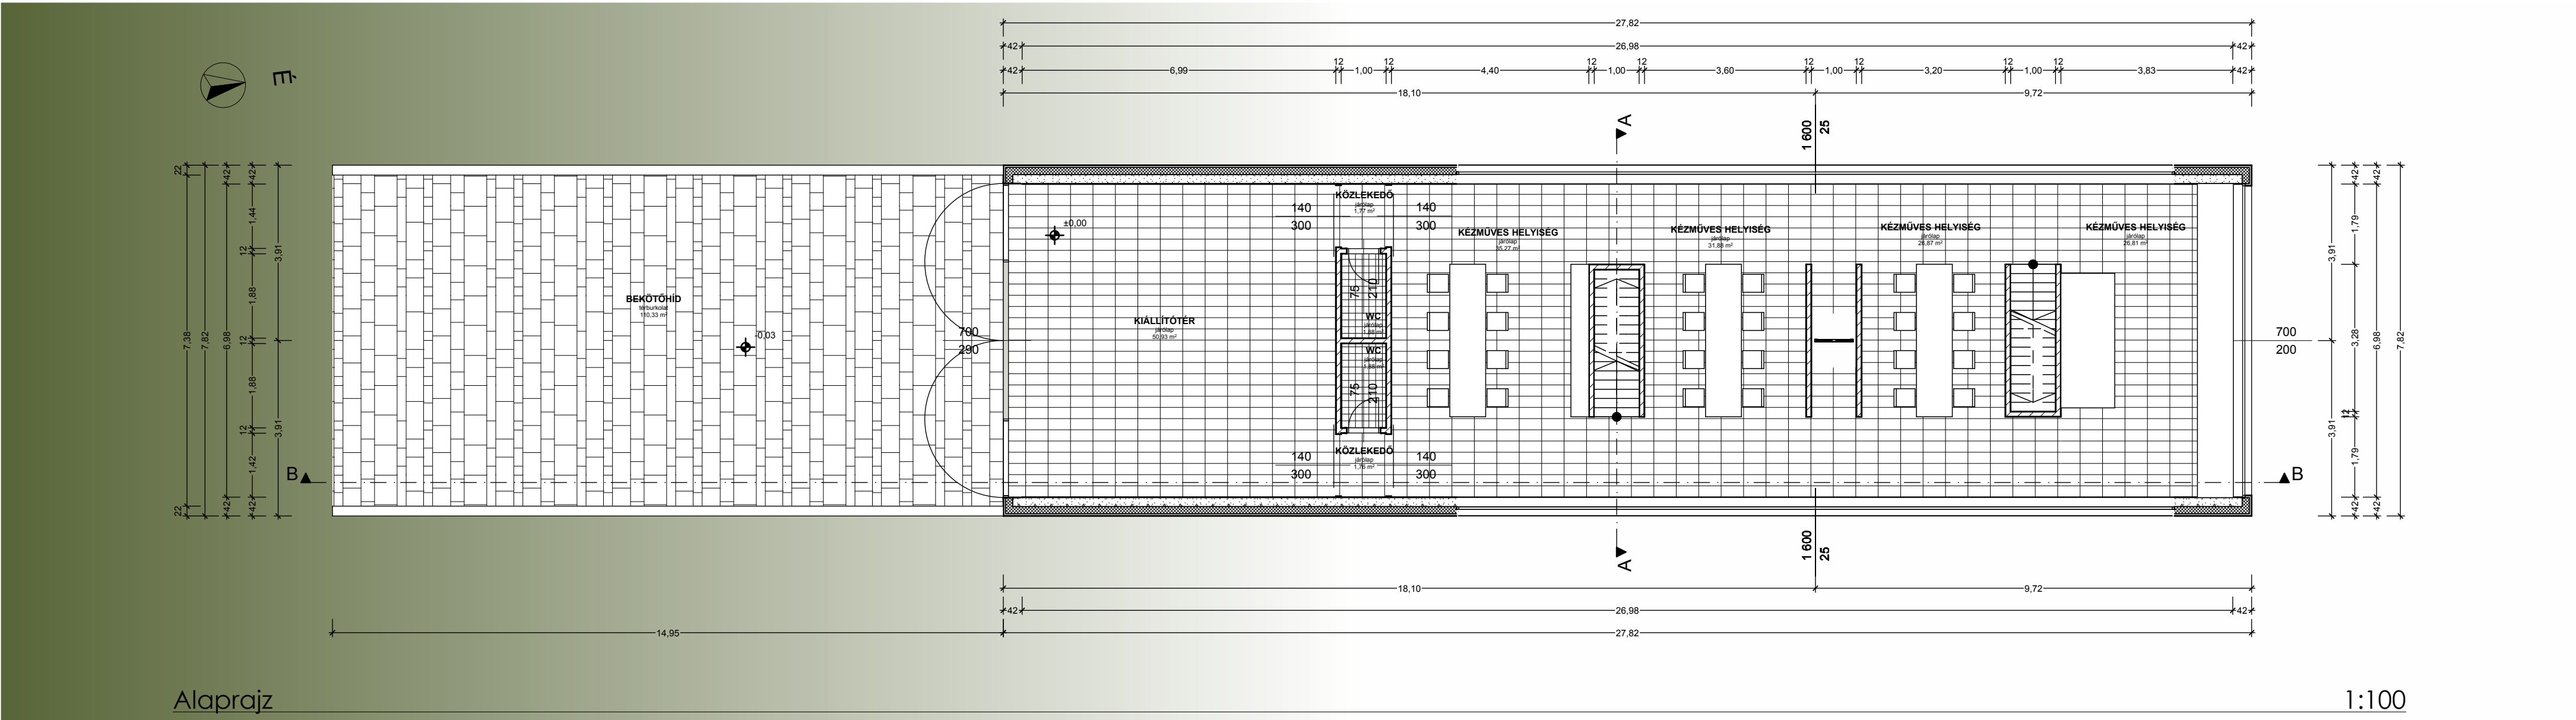
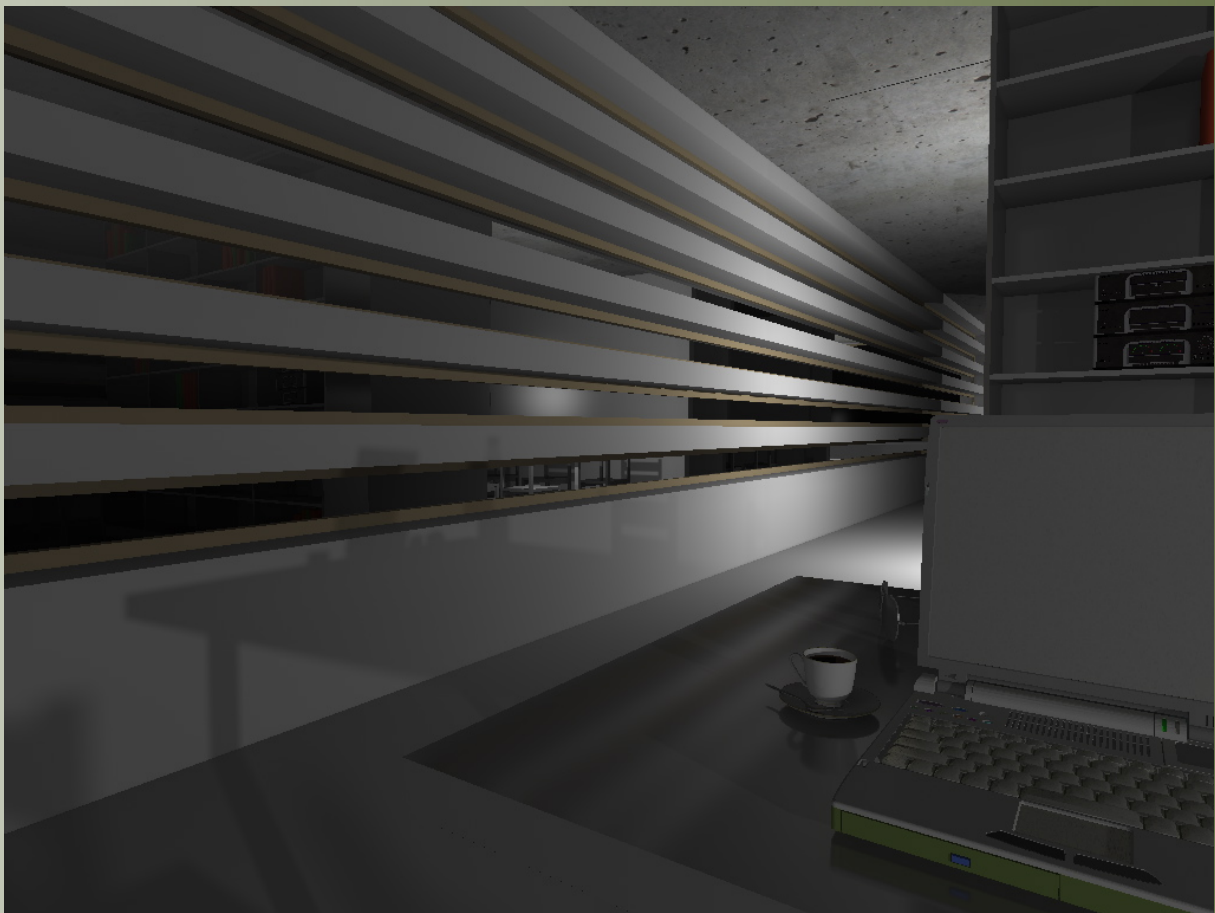
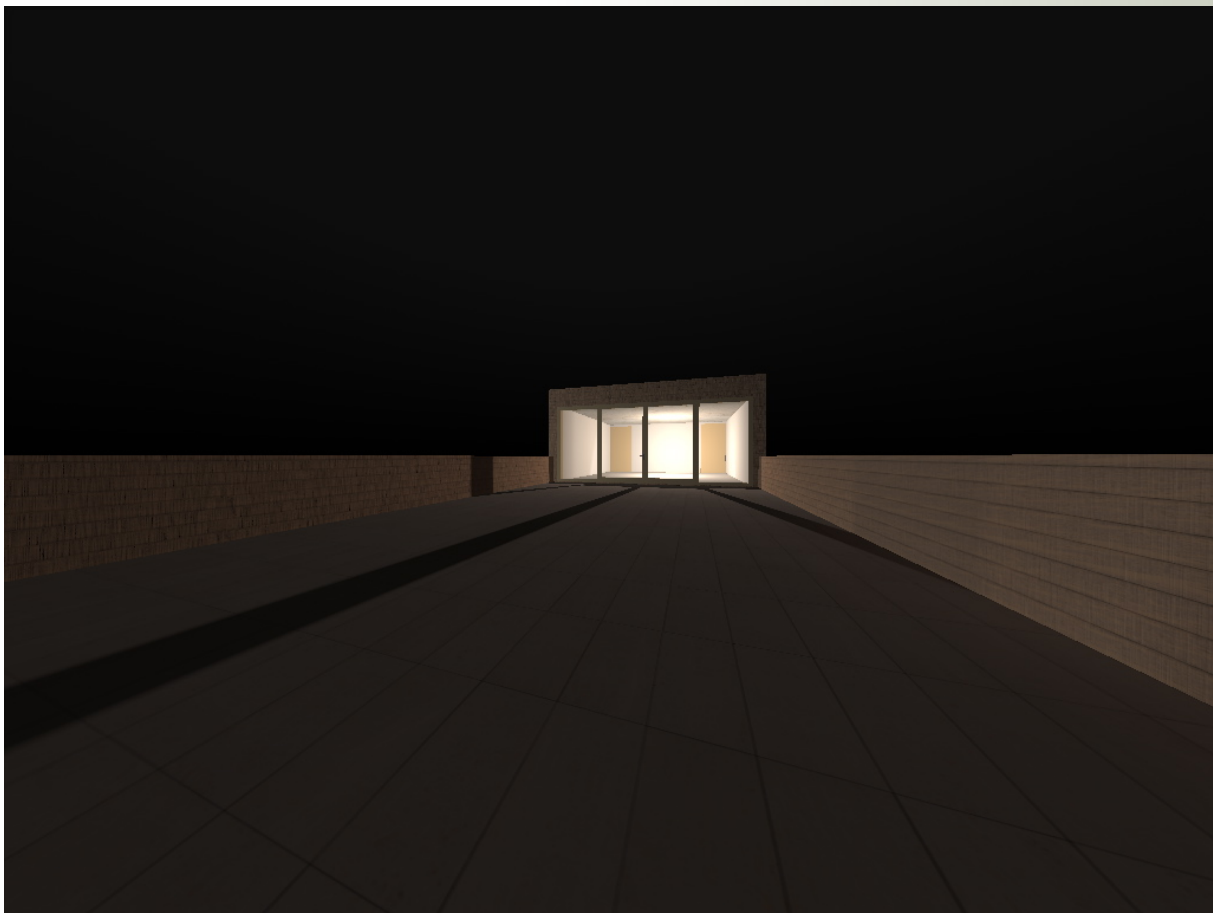
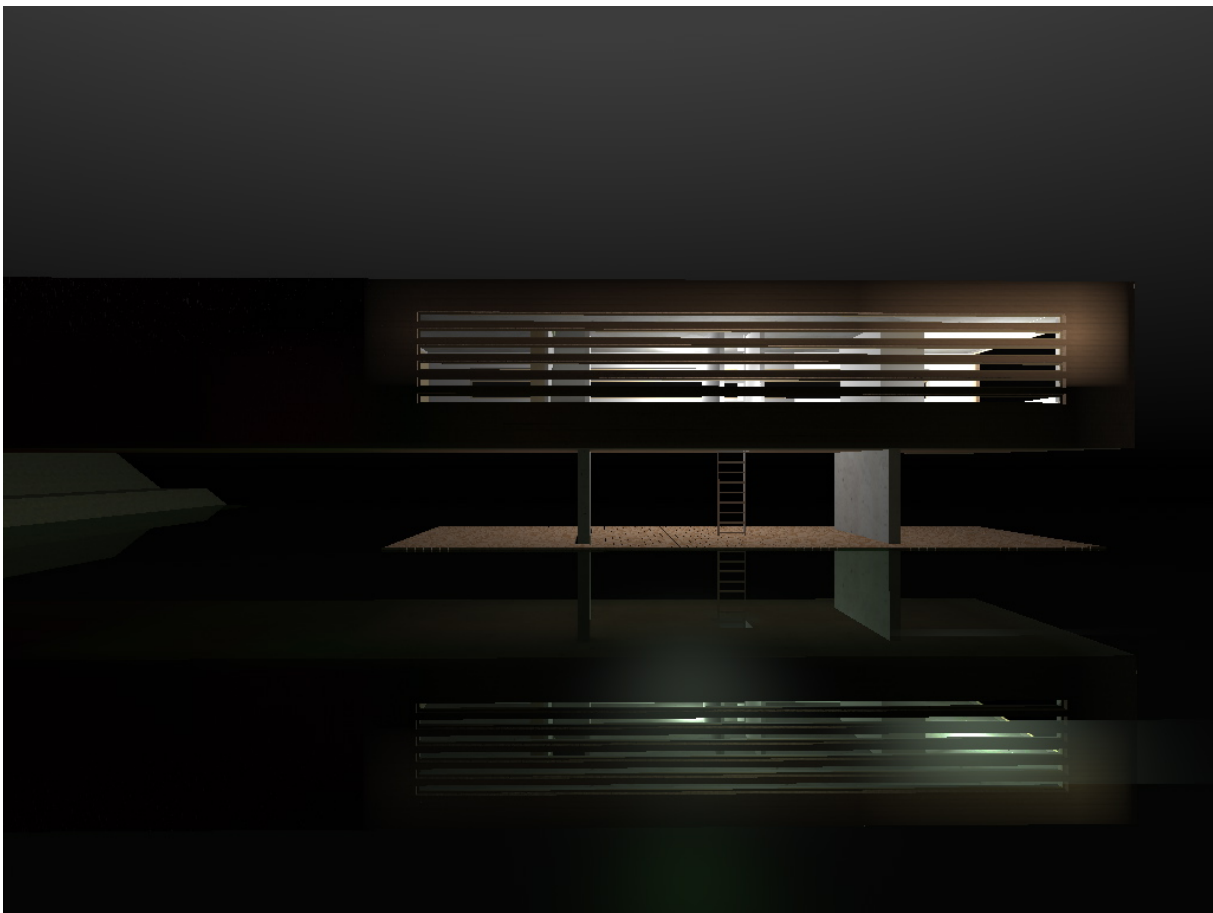


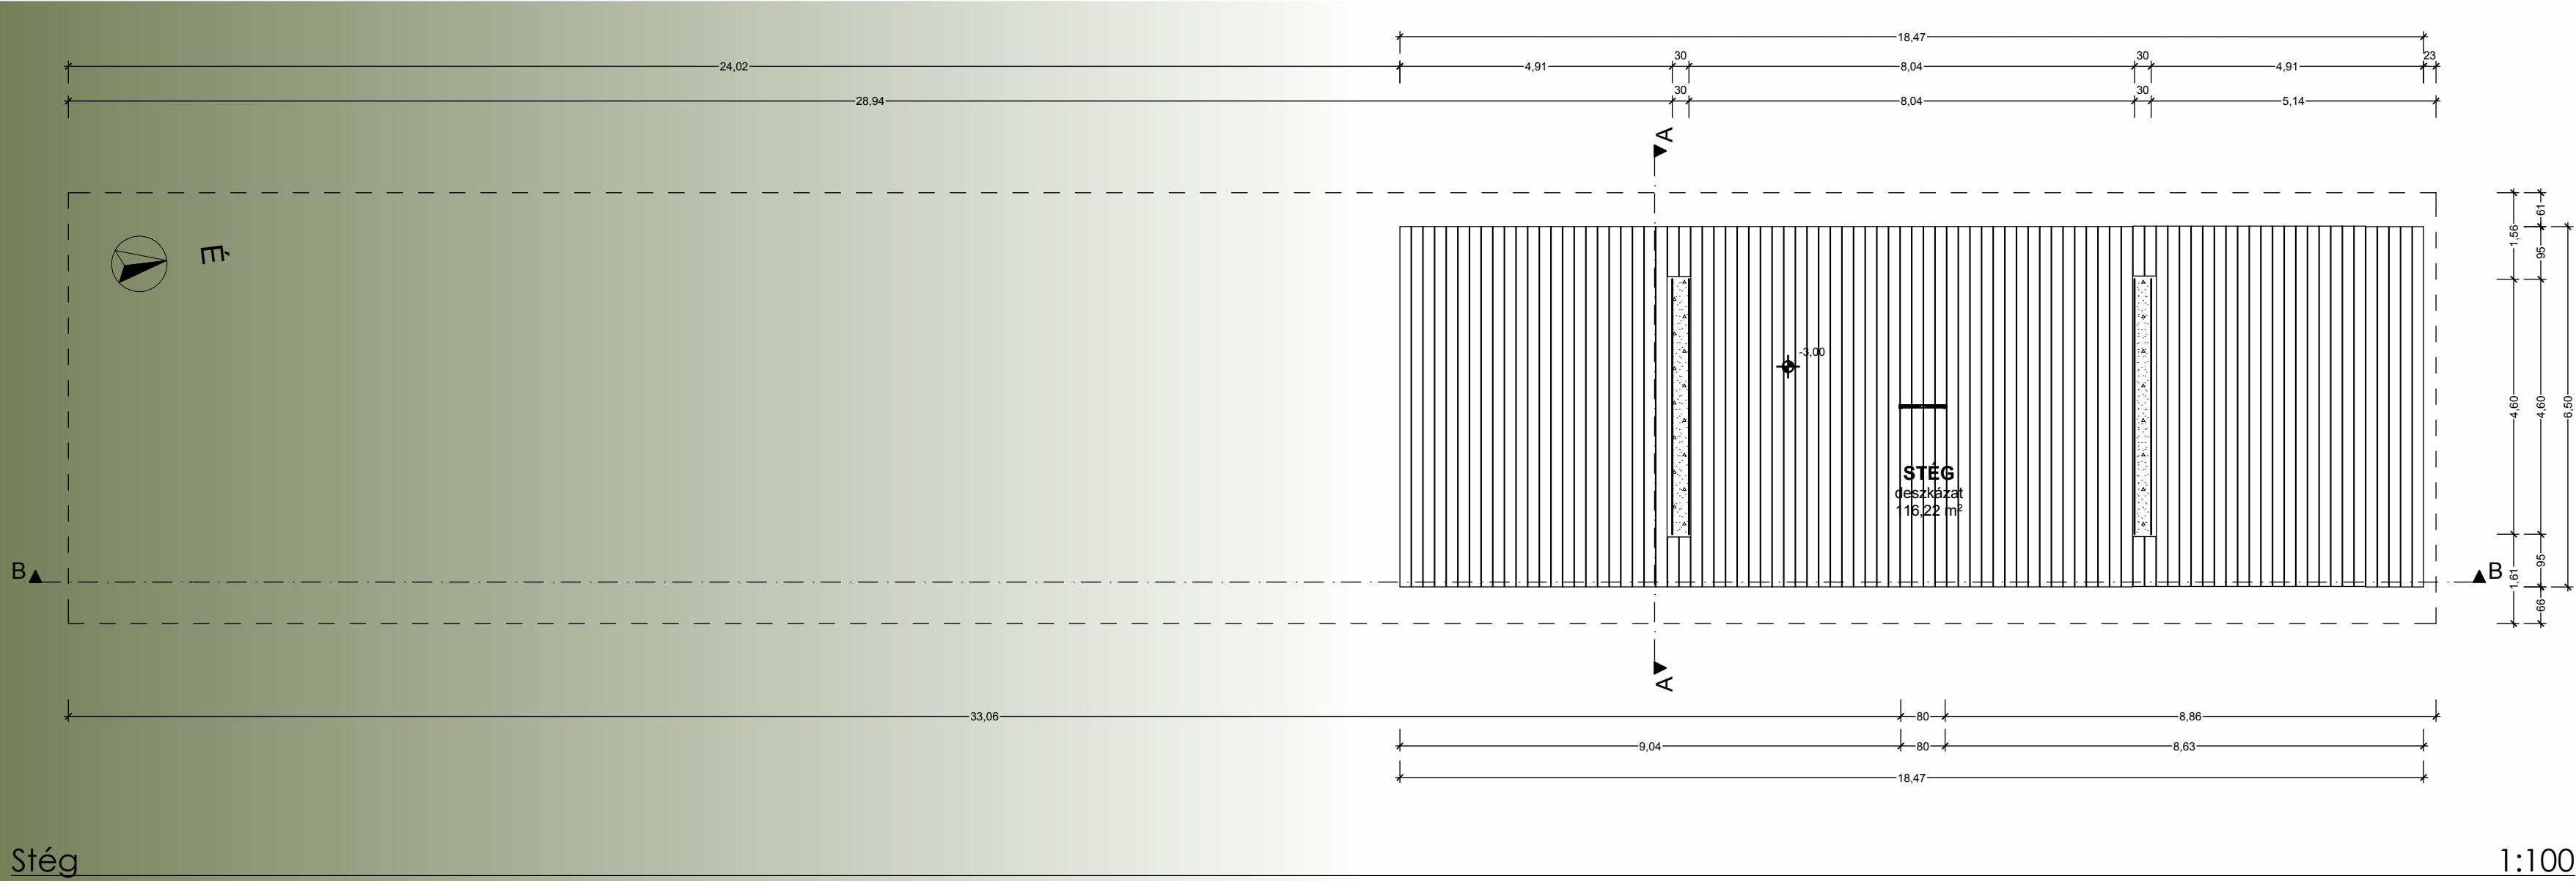


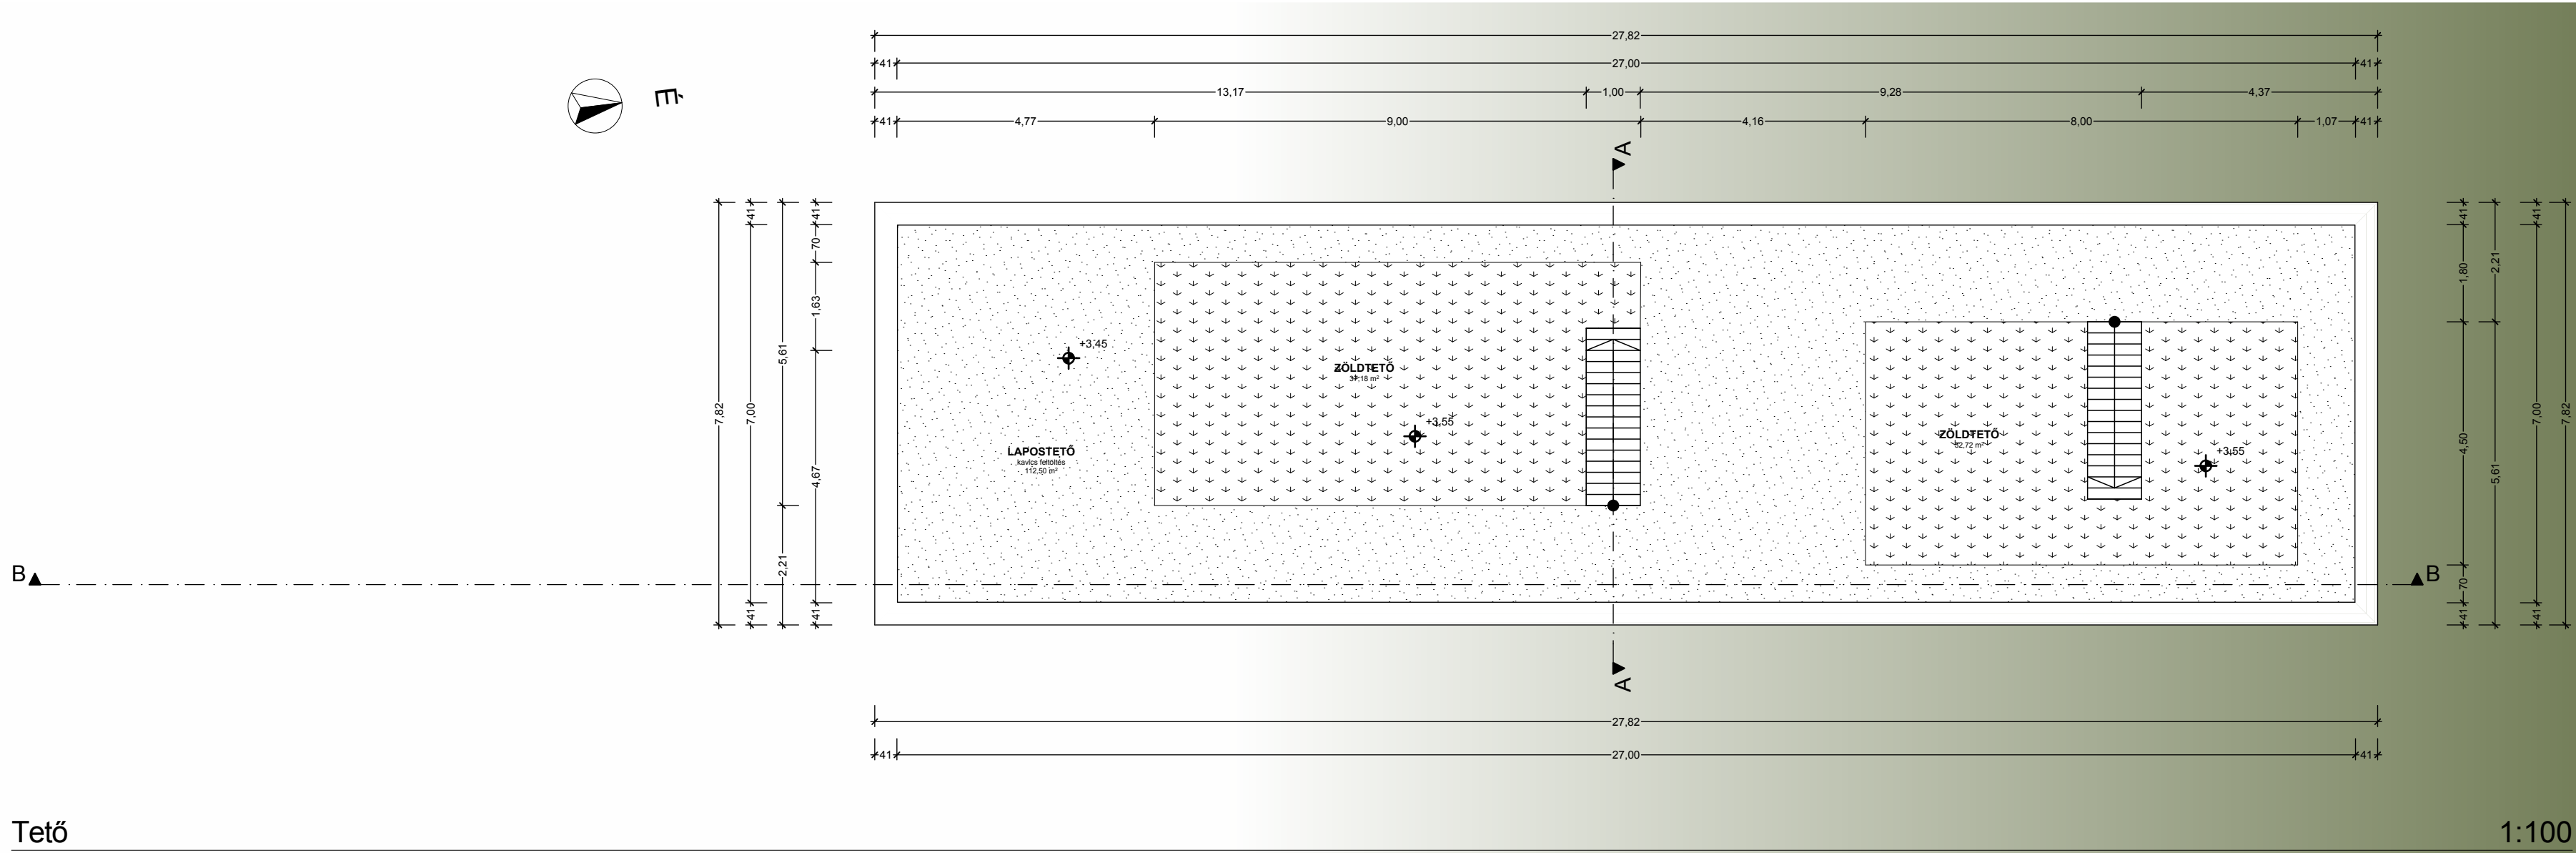

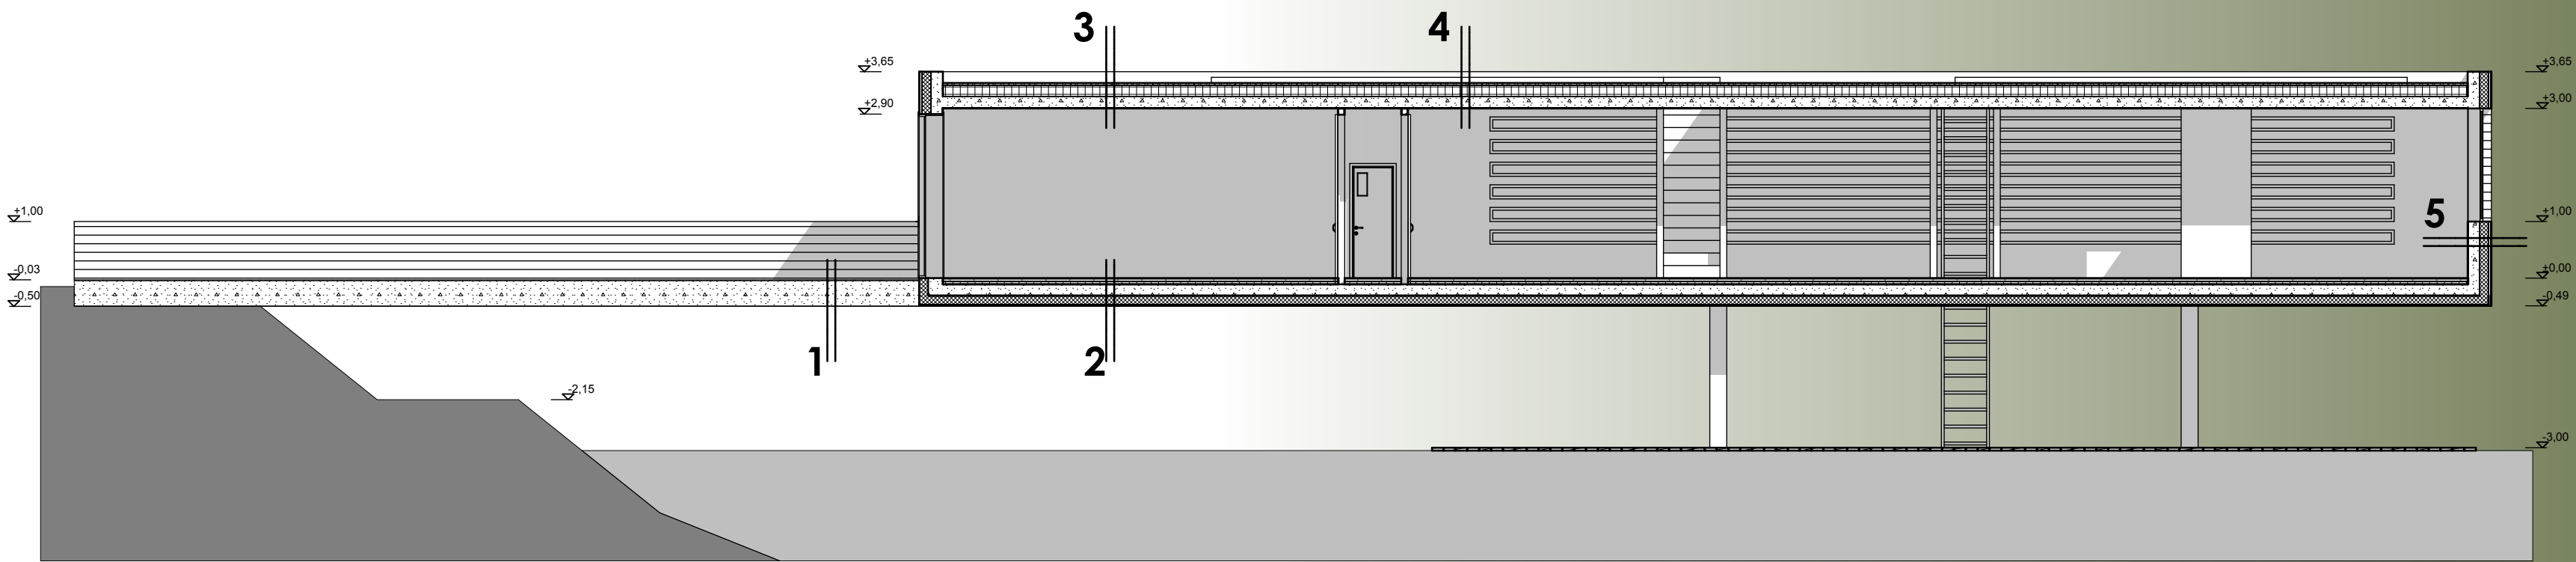


B-B metszet

1:100

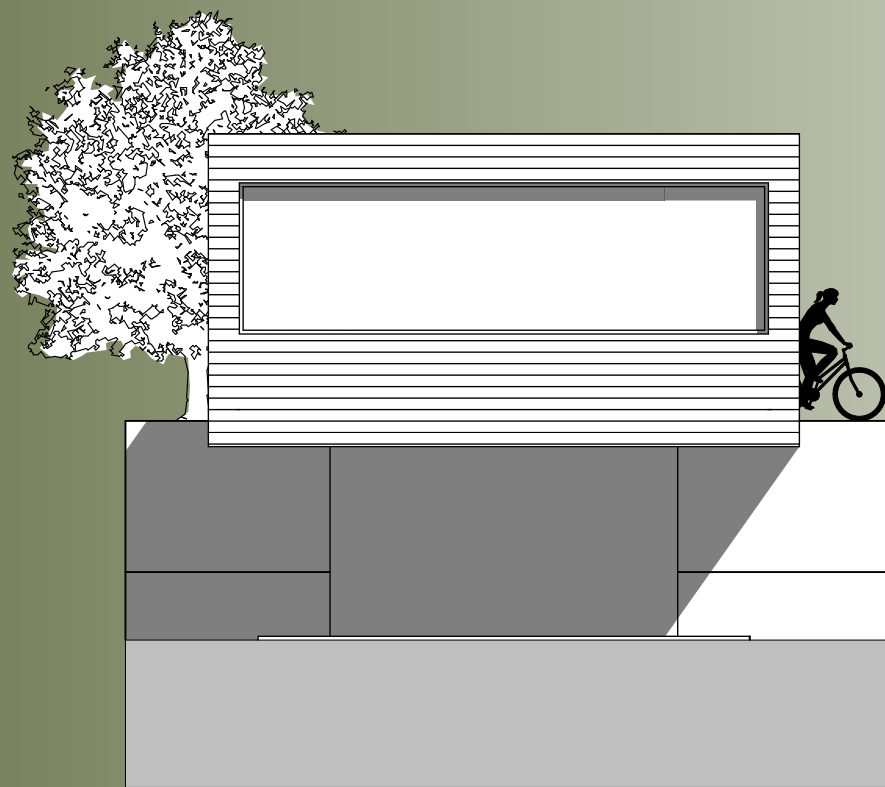


Északi homlokzat

1:100

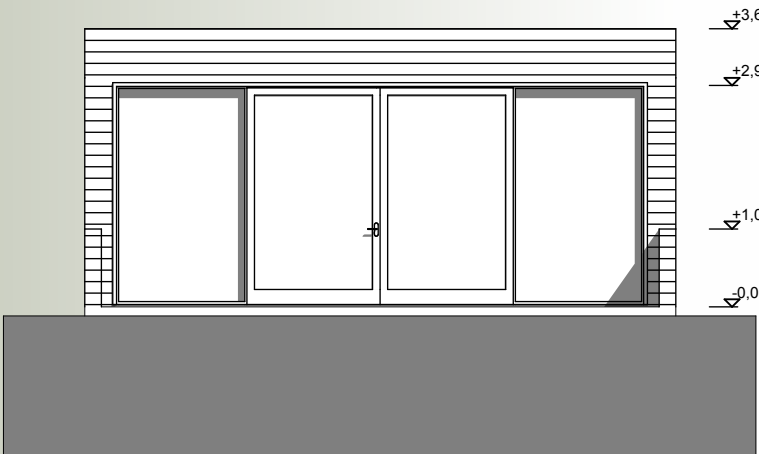

Déli homlokzat


1:100

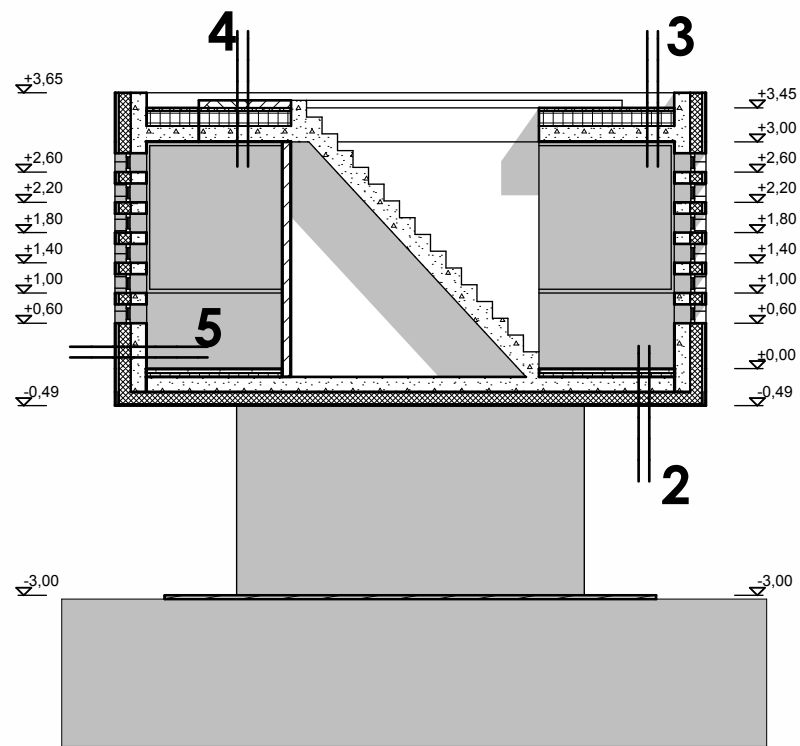

A-A metszet


1:100

- 1: 1cm fagyálló kerámia burkolat
0,5cm ragasztó
45cm vasbeton földém
0,5cm glettelés, felületképzés
- 2: 1cm kerámia burkolat
0,5cm ragasztó
5cm aljzatbeton
5cm úsztatóréteg
20cm vasbeton földém
20cm polisztirol hőszigetelés
1,5cm külső vakolat
- 3: 30cm kavicsfeltöltés
6cm szivárgó
20cm zártcellás PS hőszigetelés
2rtg bitumenes vízszigetelő lemez
~5cm lejtőbeton
20cm vasbeton földém
0,5cm glettelés, felületképzés
- 4: 50cm ültetőközeg
6cm szivárgó
20cm zártcellás PS hőszigetelés
2rtg bitumenes vízszigetelő lemez
~5cm lejtőbeton
20cm vasbetonföldém
0,5cm glettelés, felületképzés
- 5: 1cm faburkolat
4cm légrés
20cm polisztirol hőszigetelés
20cm vasbetonfal
0,5cm glettelés, felületképzés

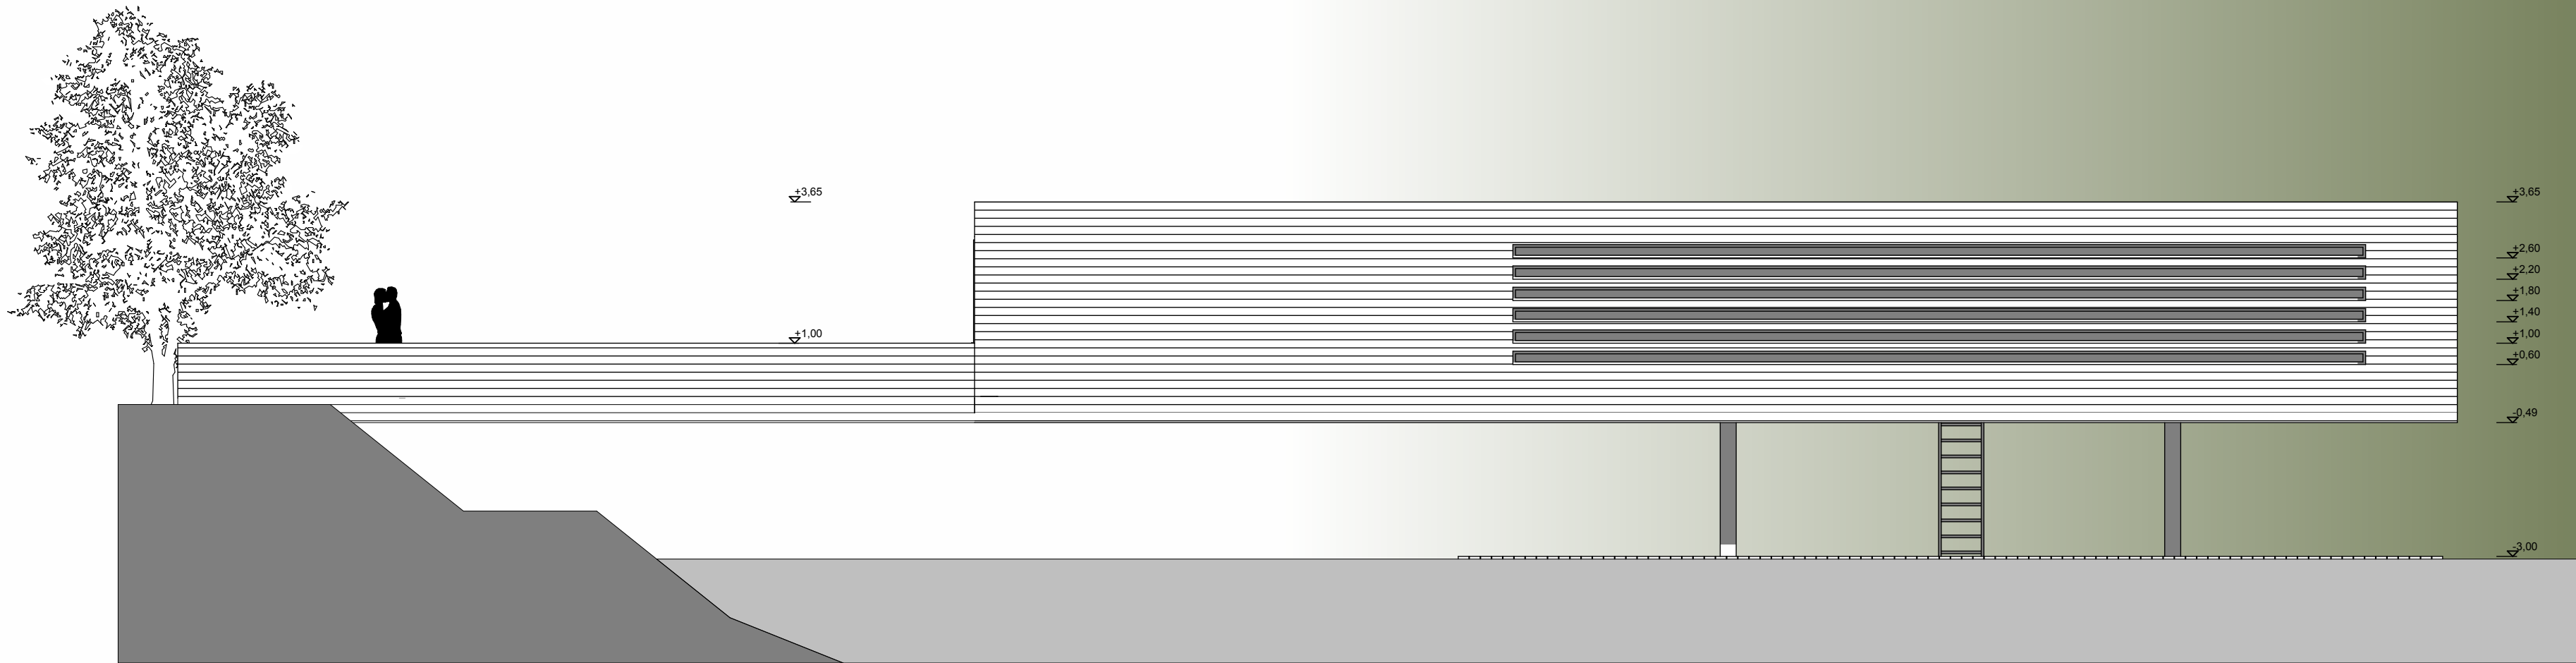

Keleti homlokzat

1:100

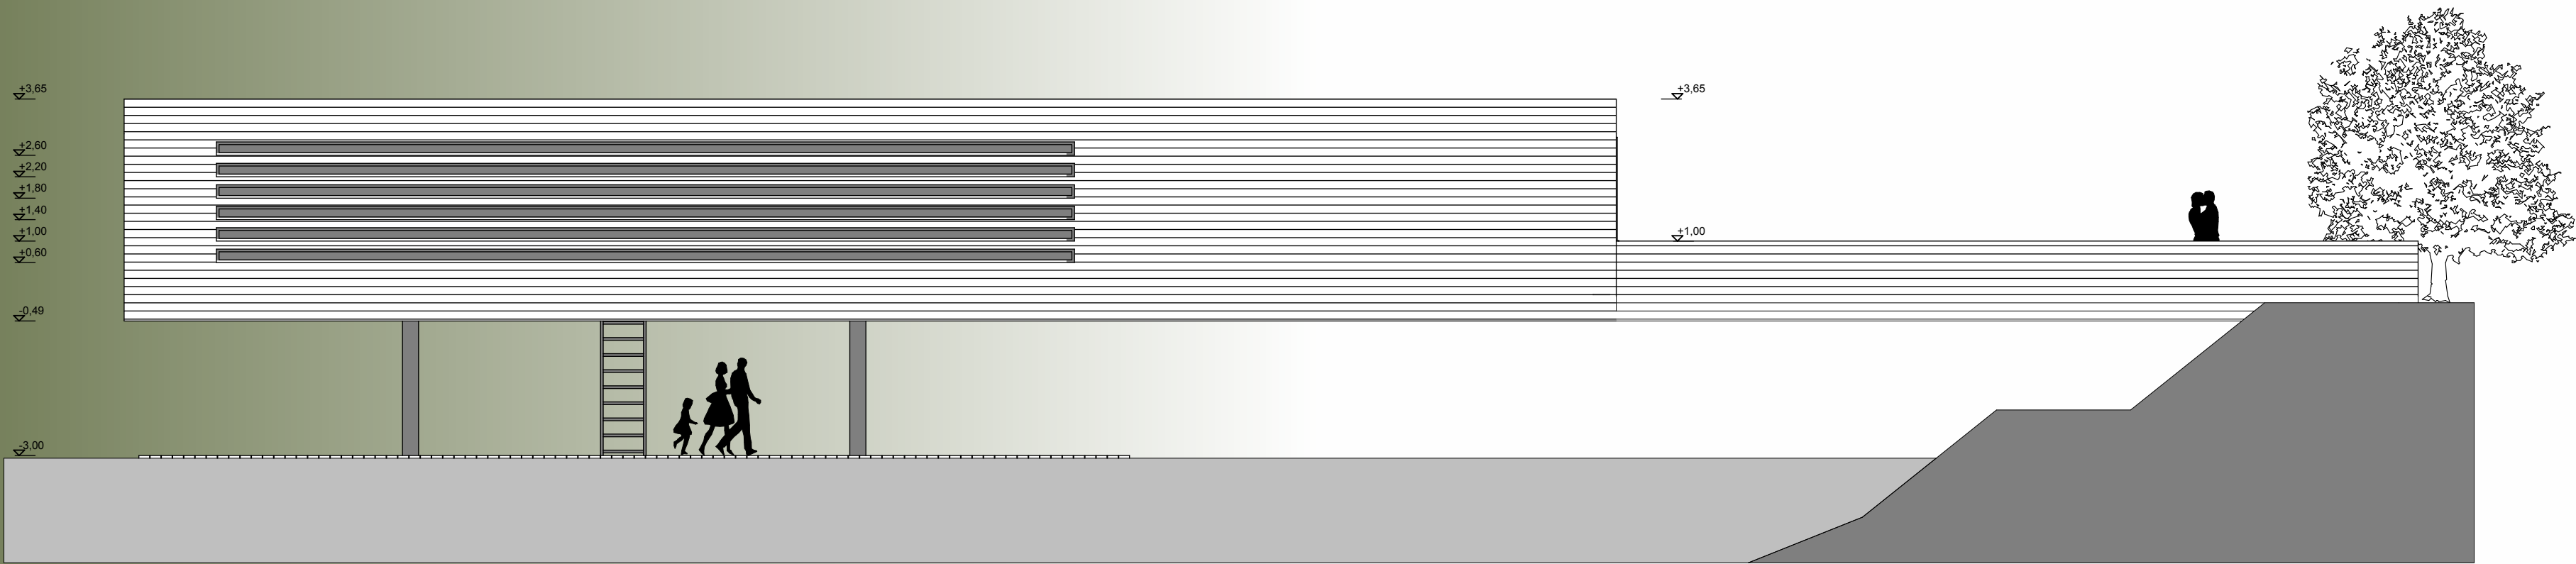

Nyugati homlokzat

1:100