




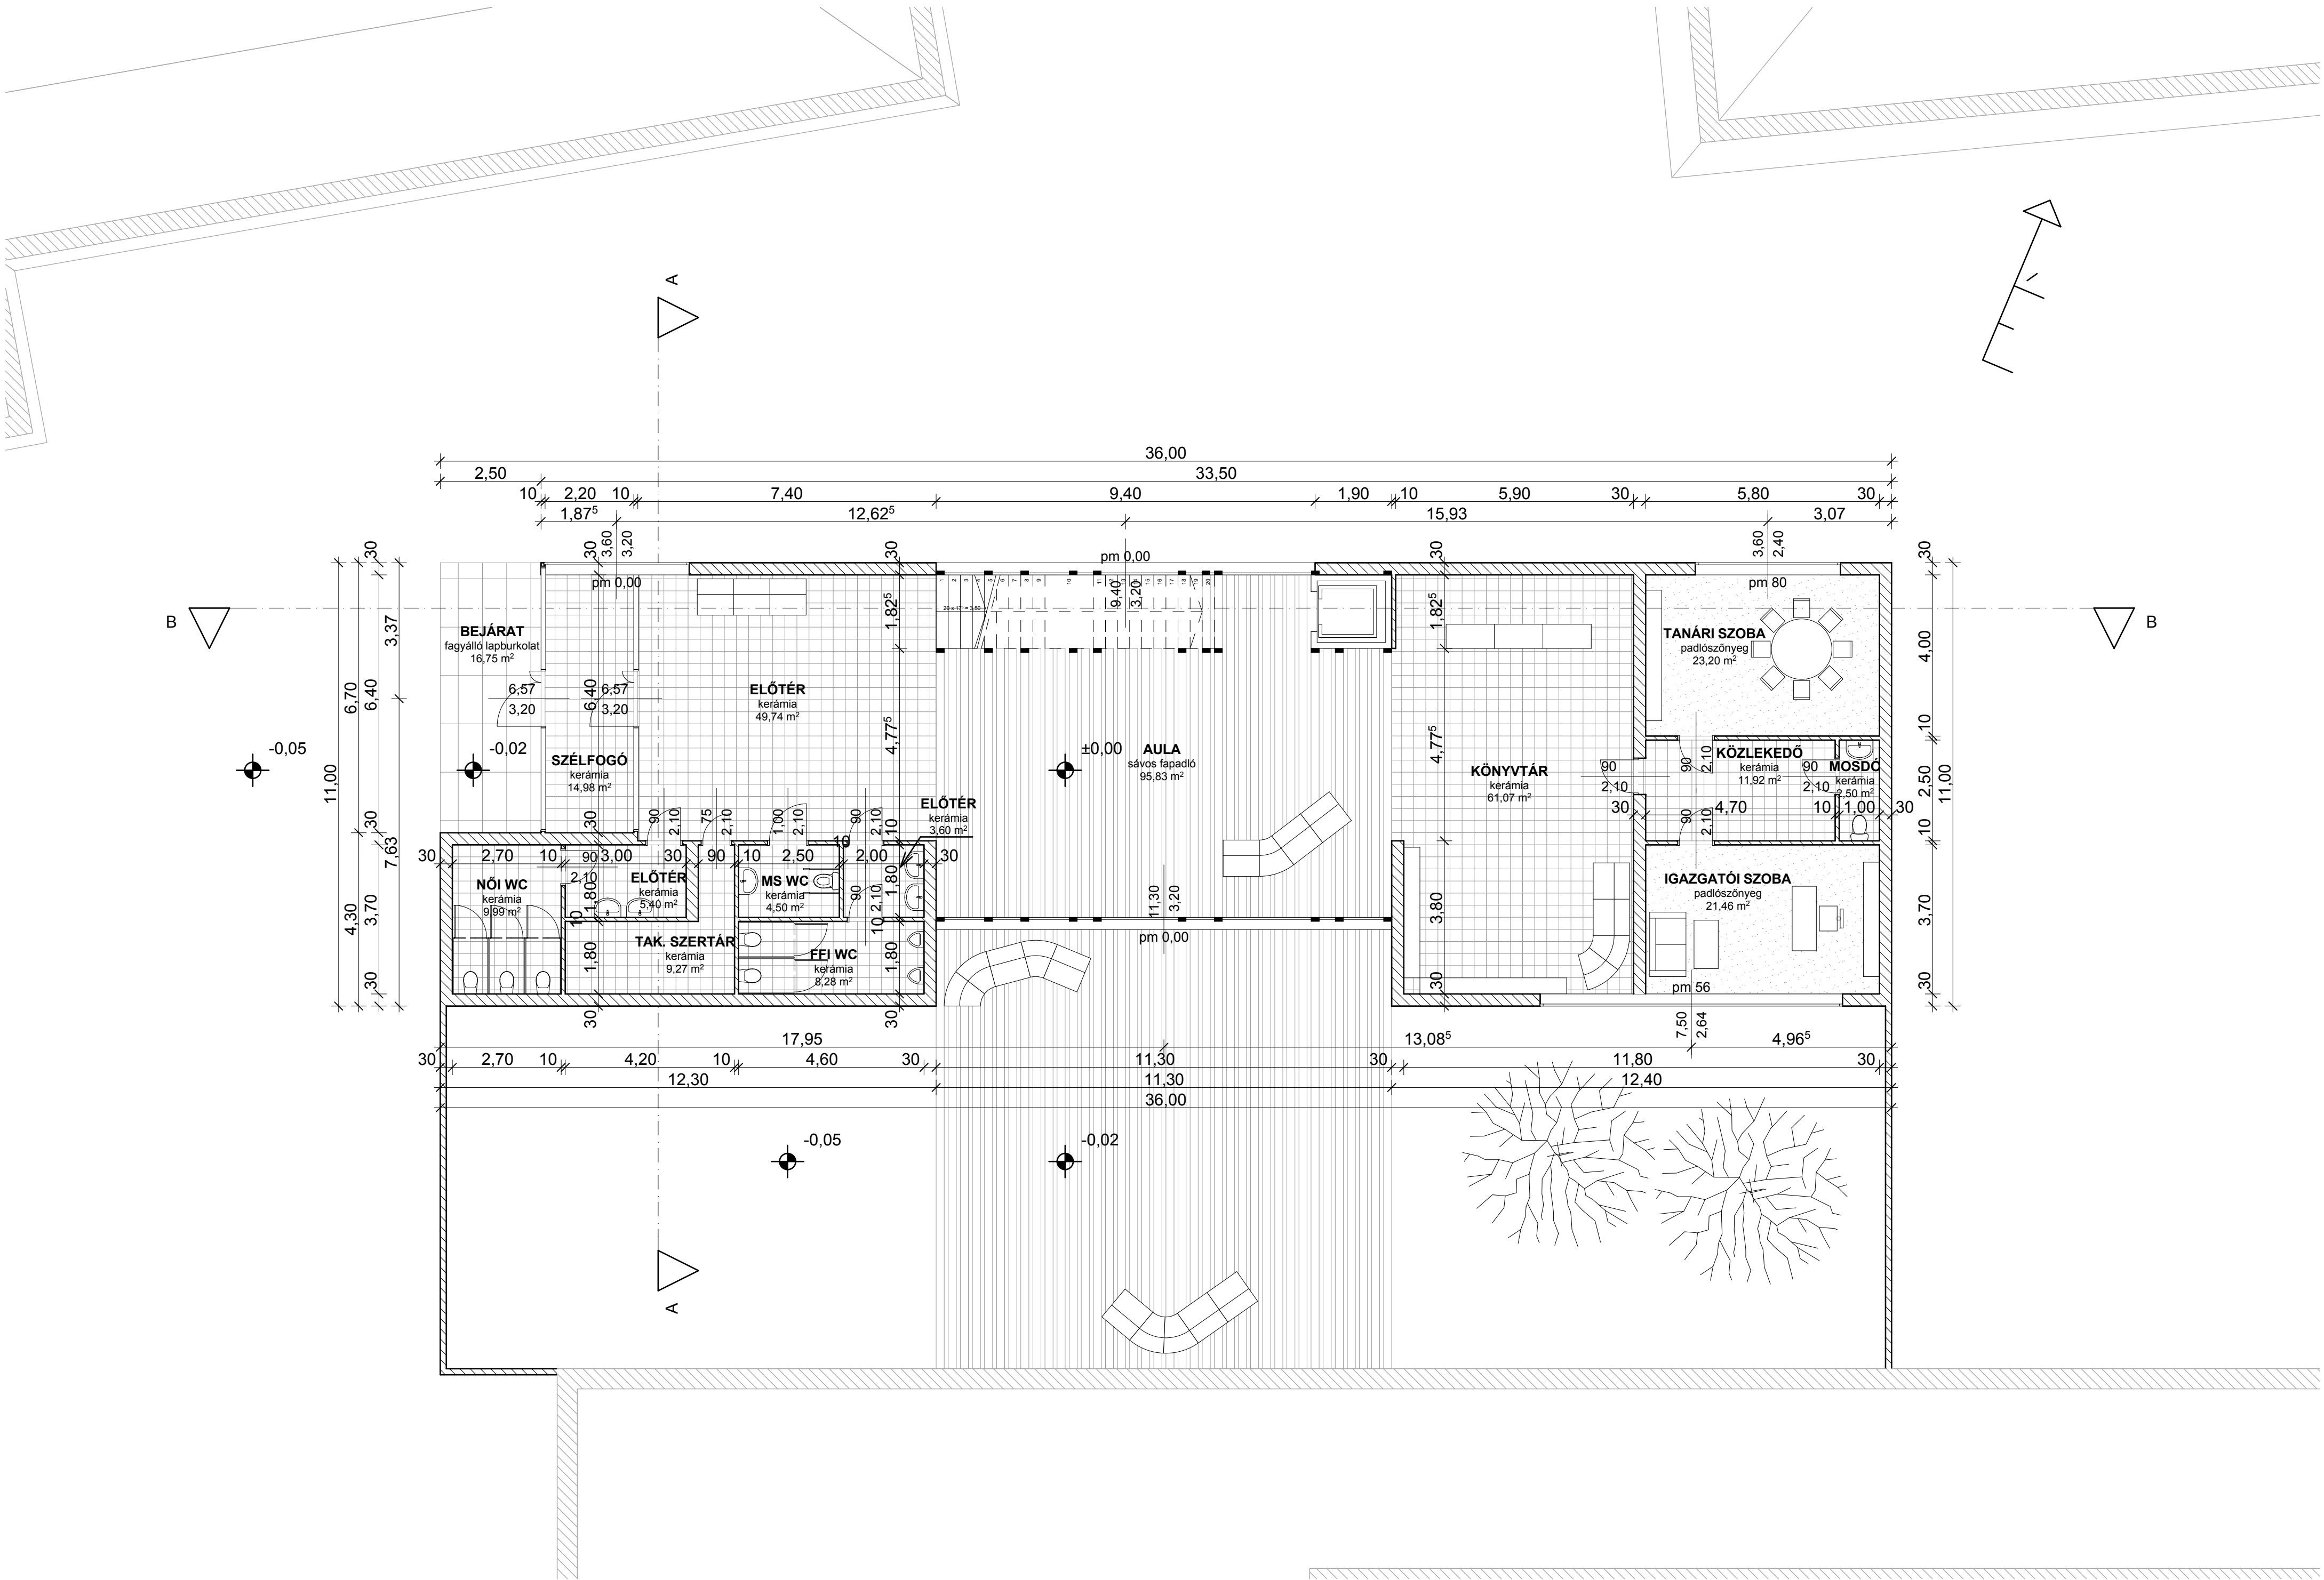


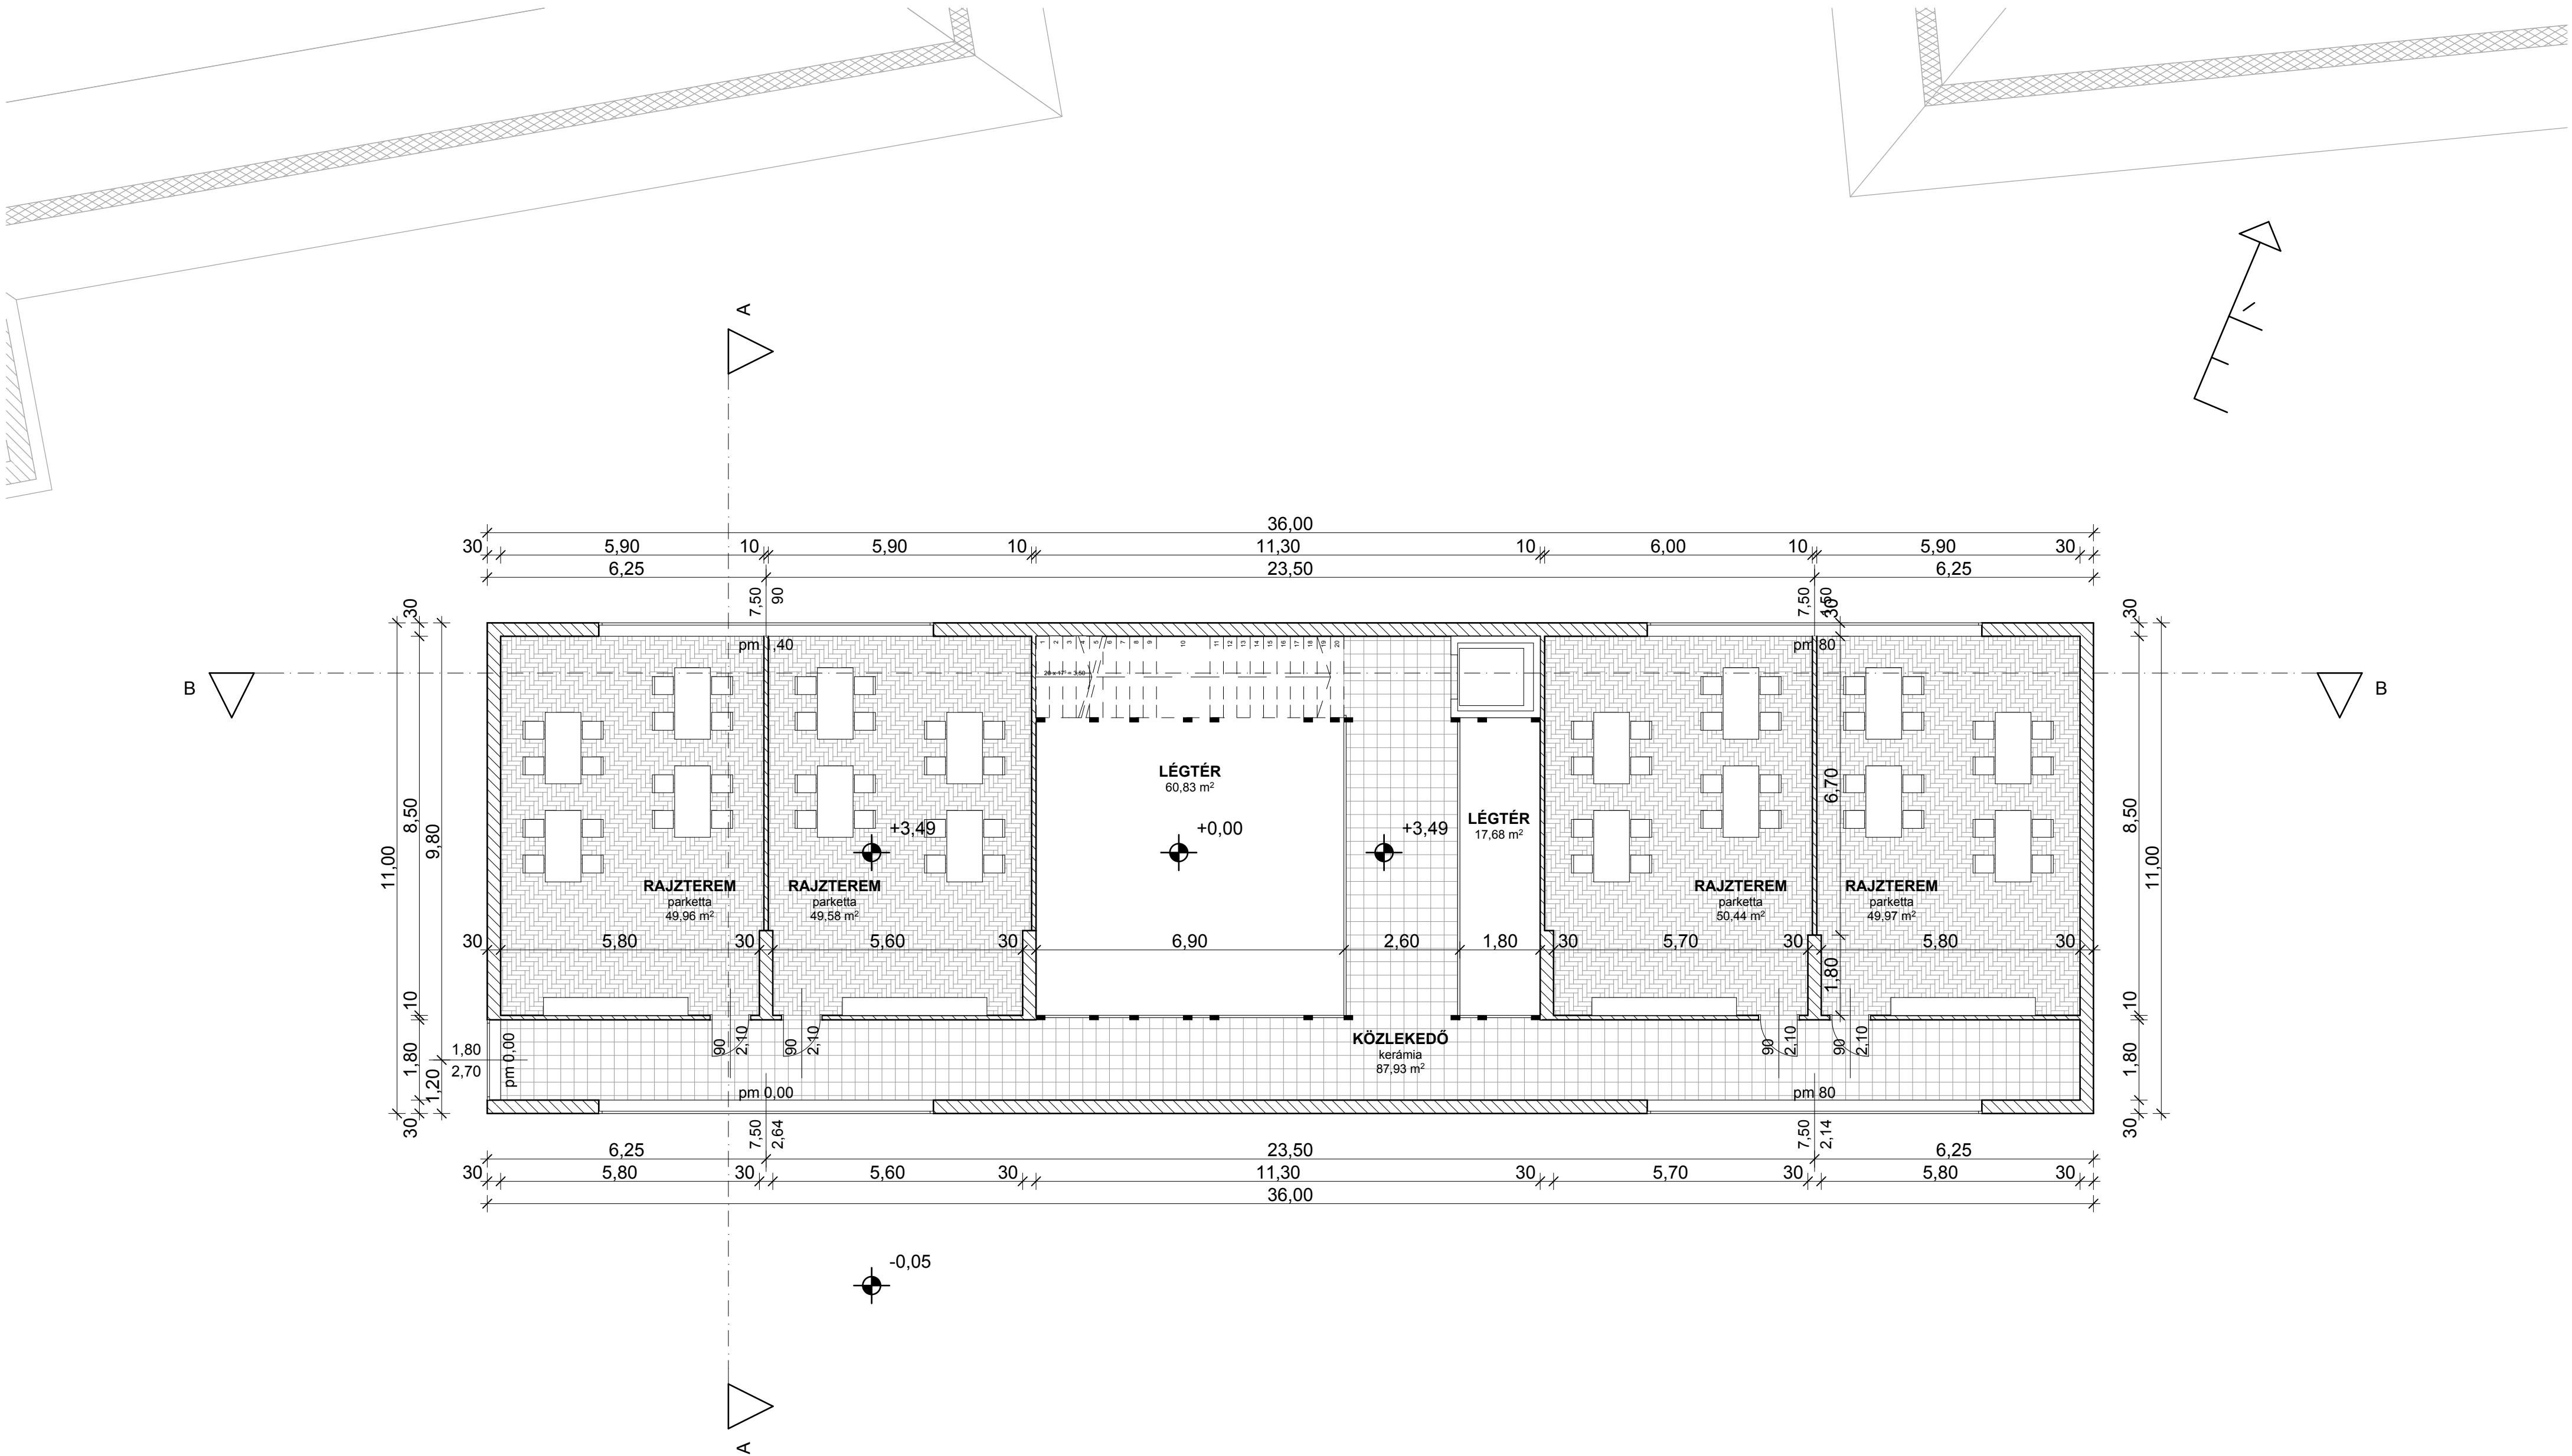

A-A metszet

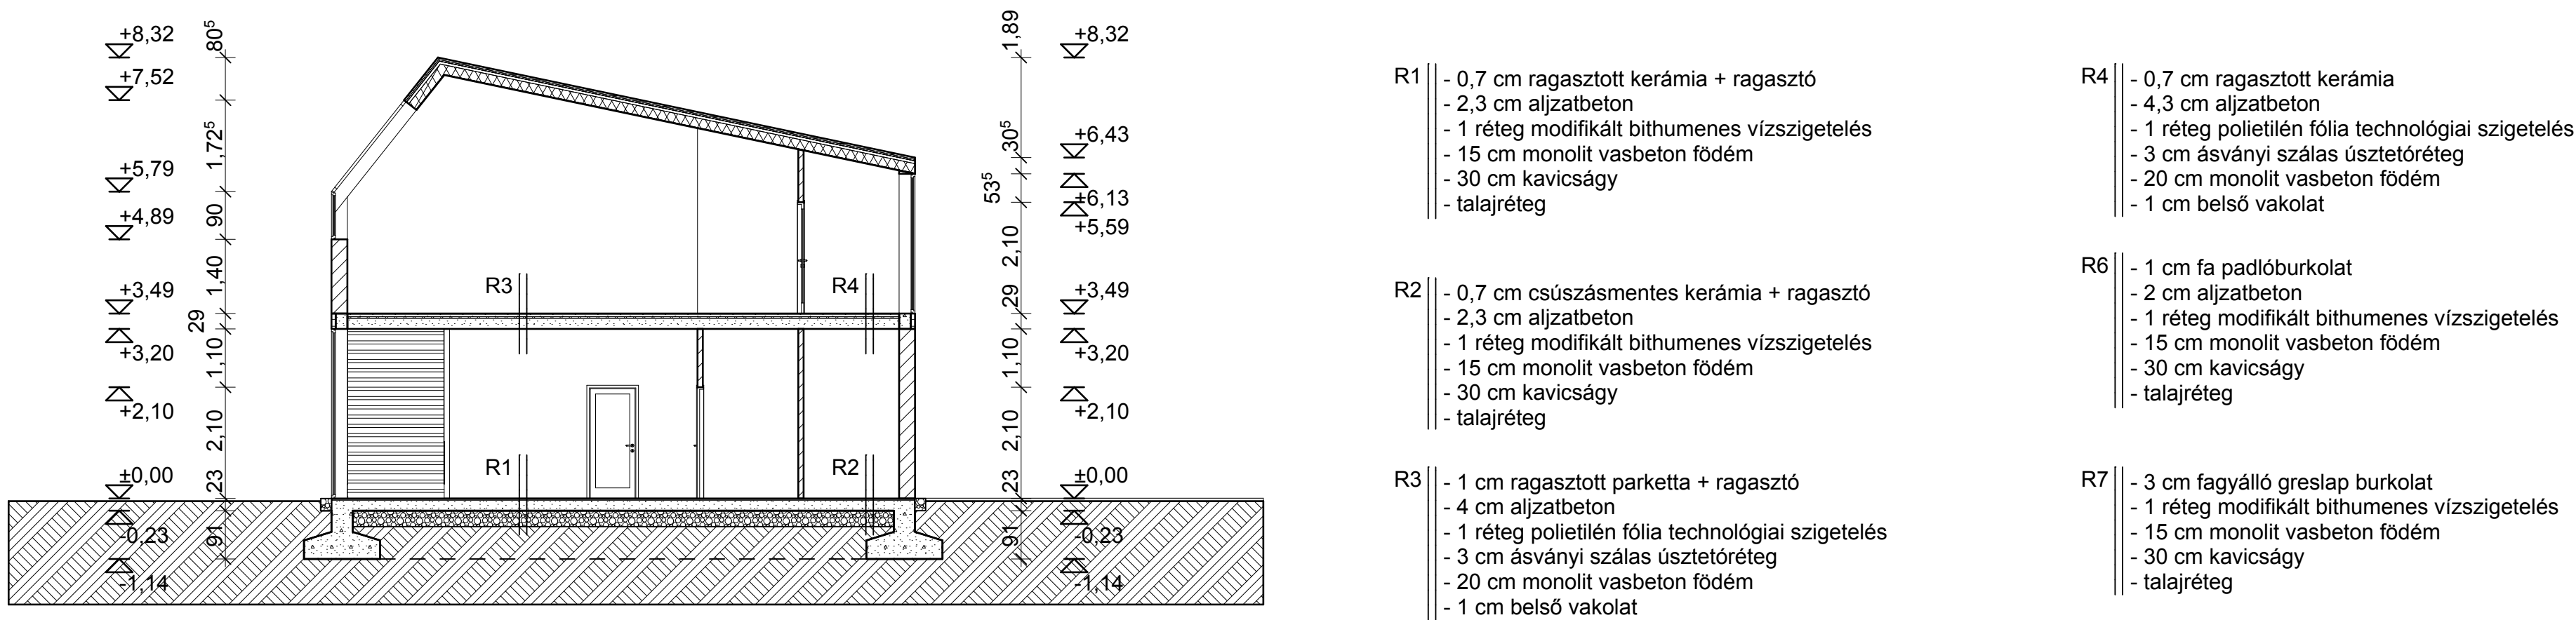


B-B metszet

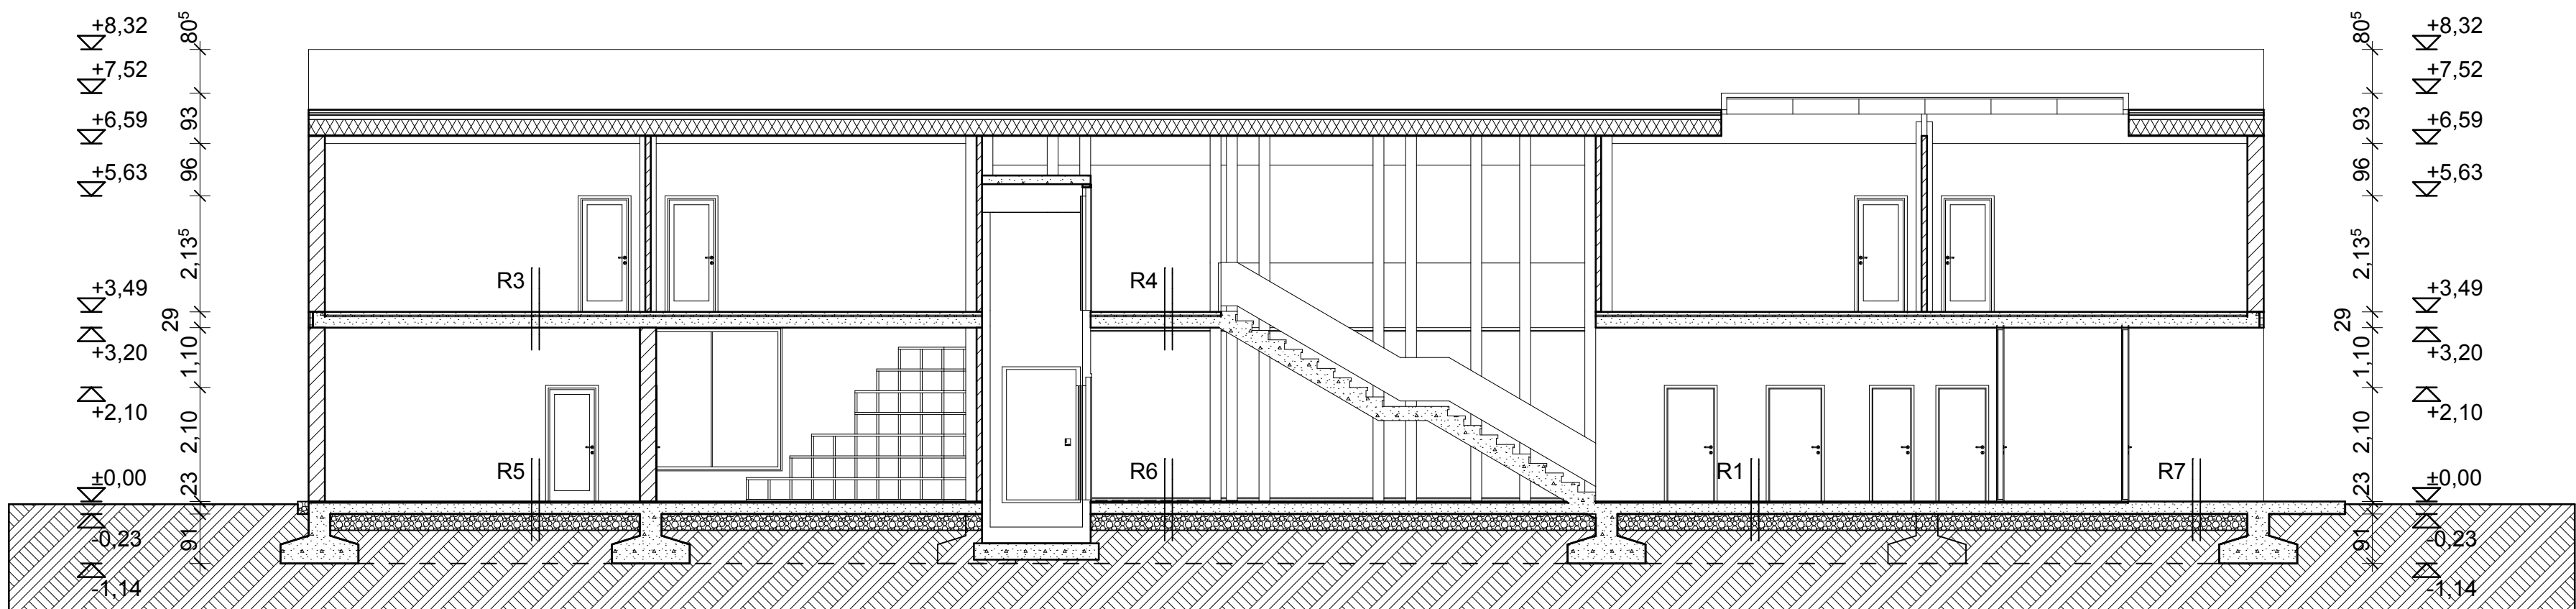




Déli homlokzat

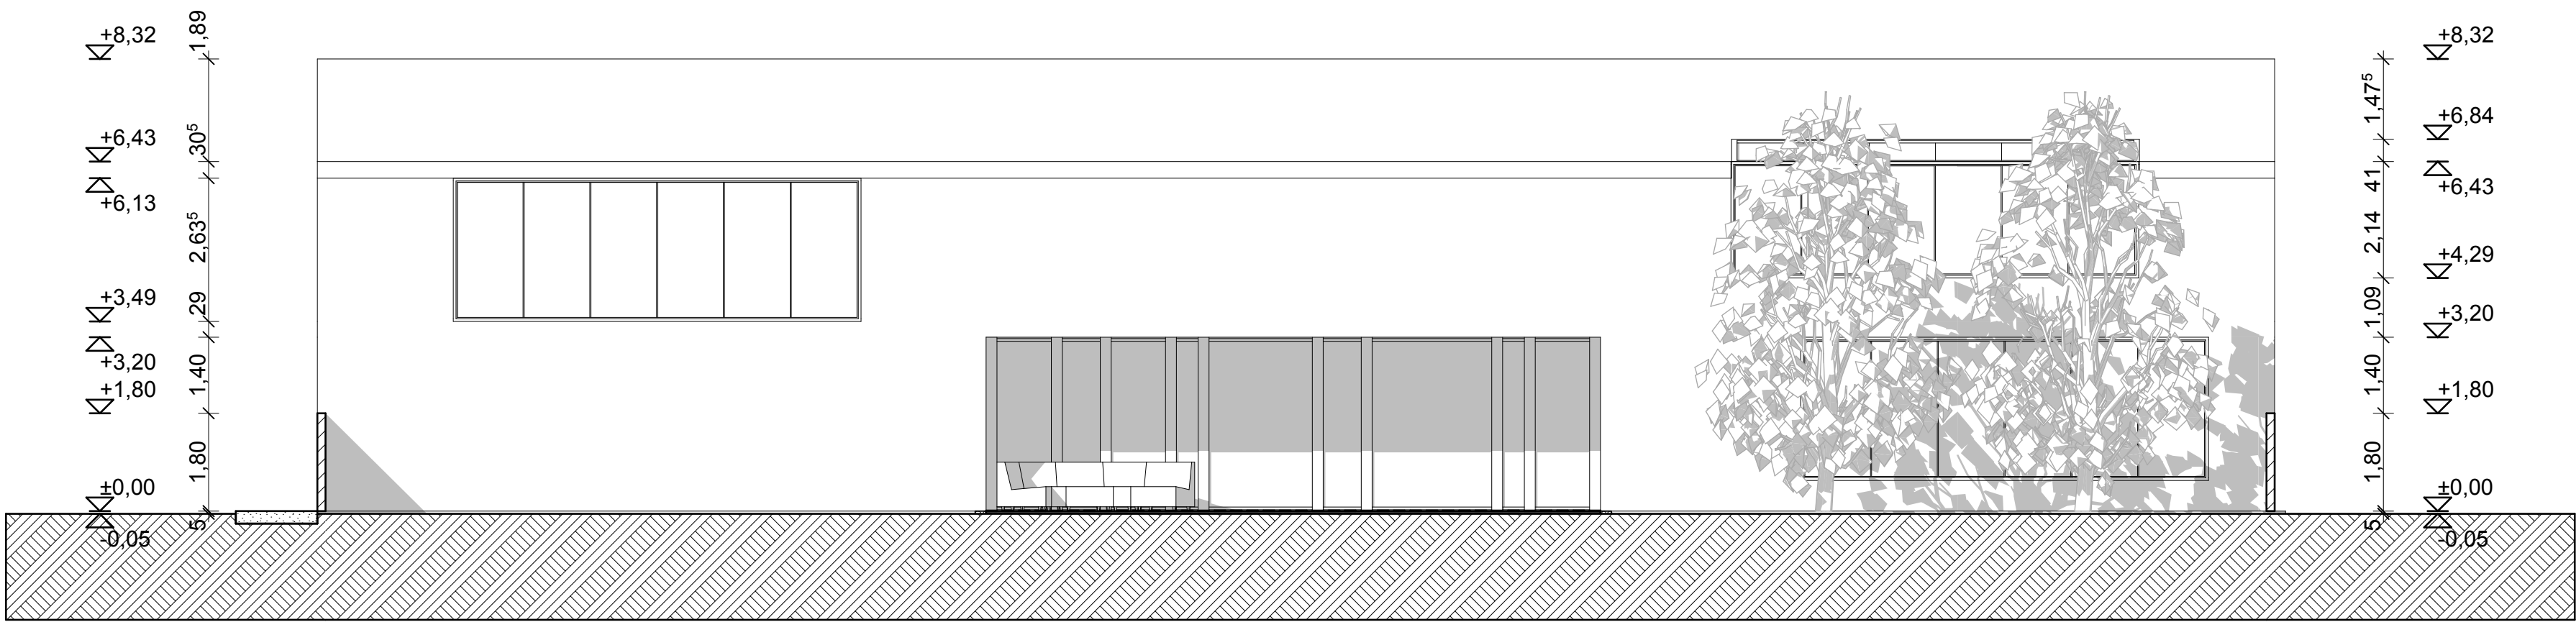


Északi homlokzat

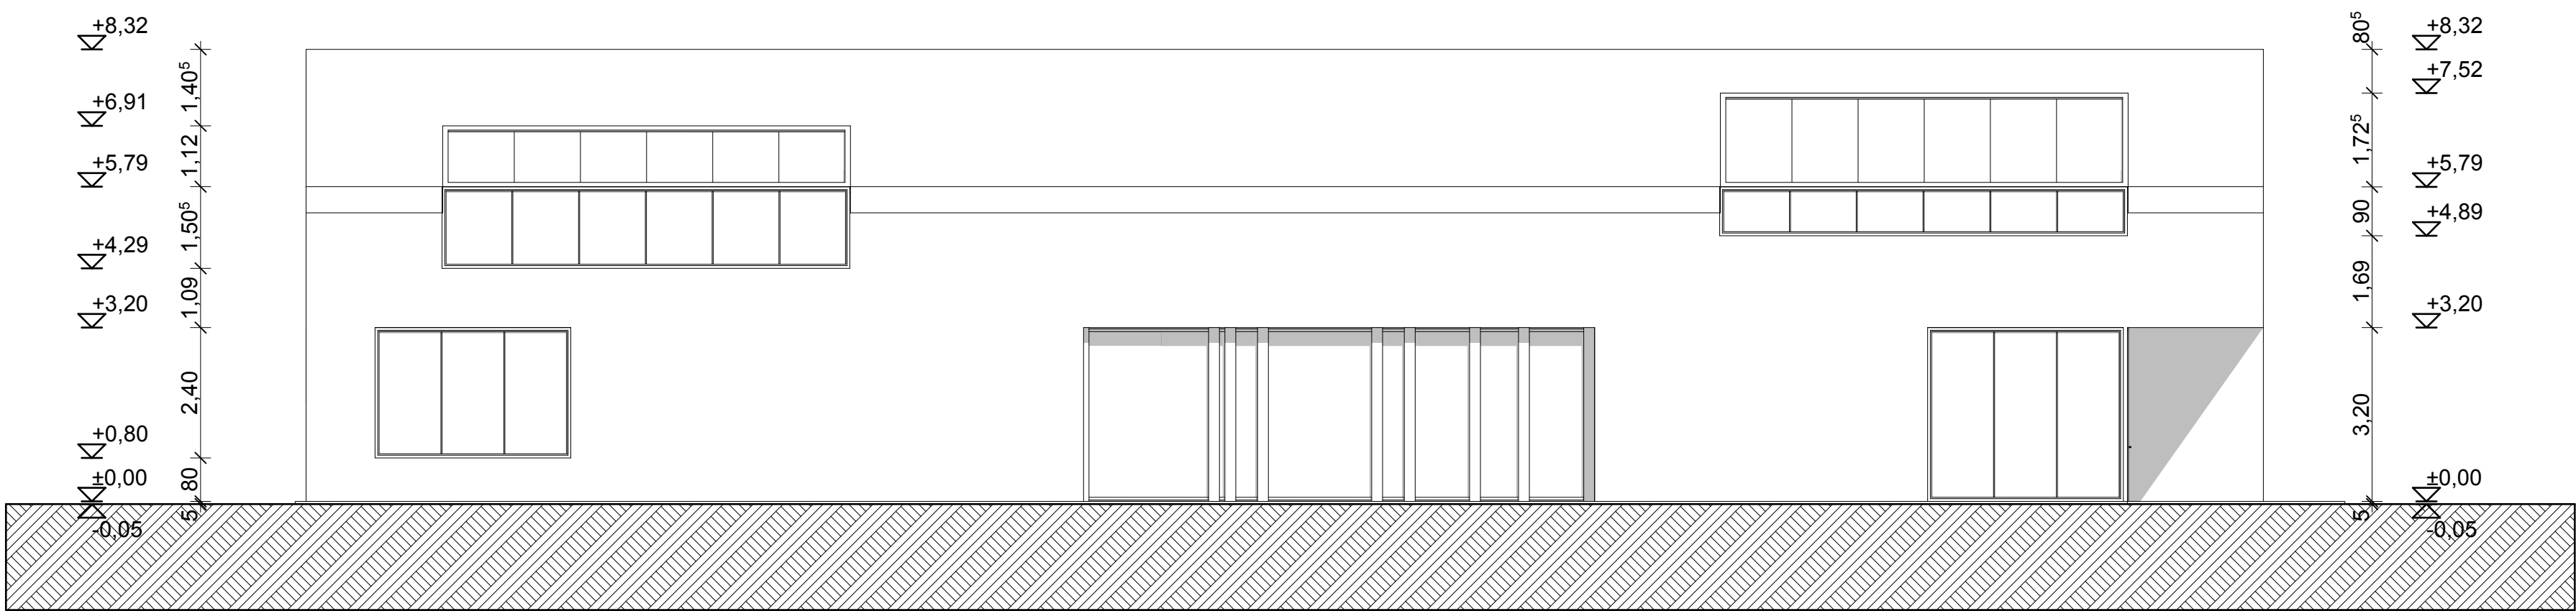



Nyugati homlokzat

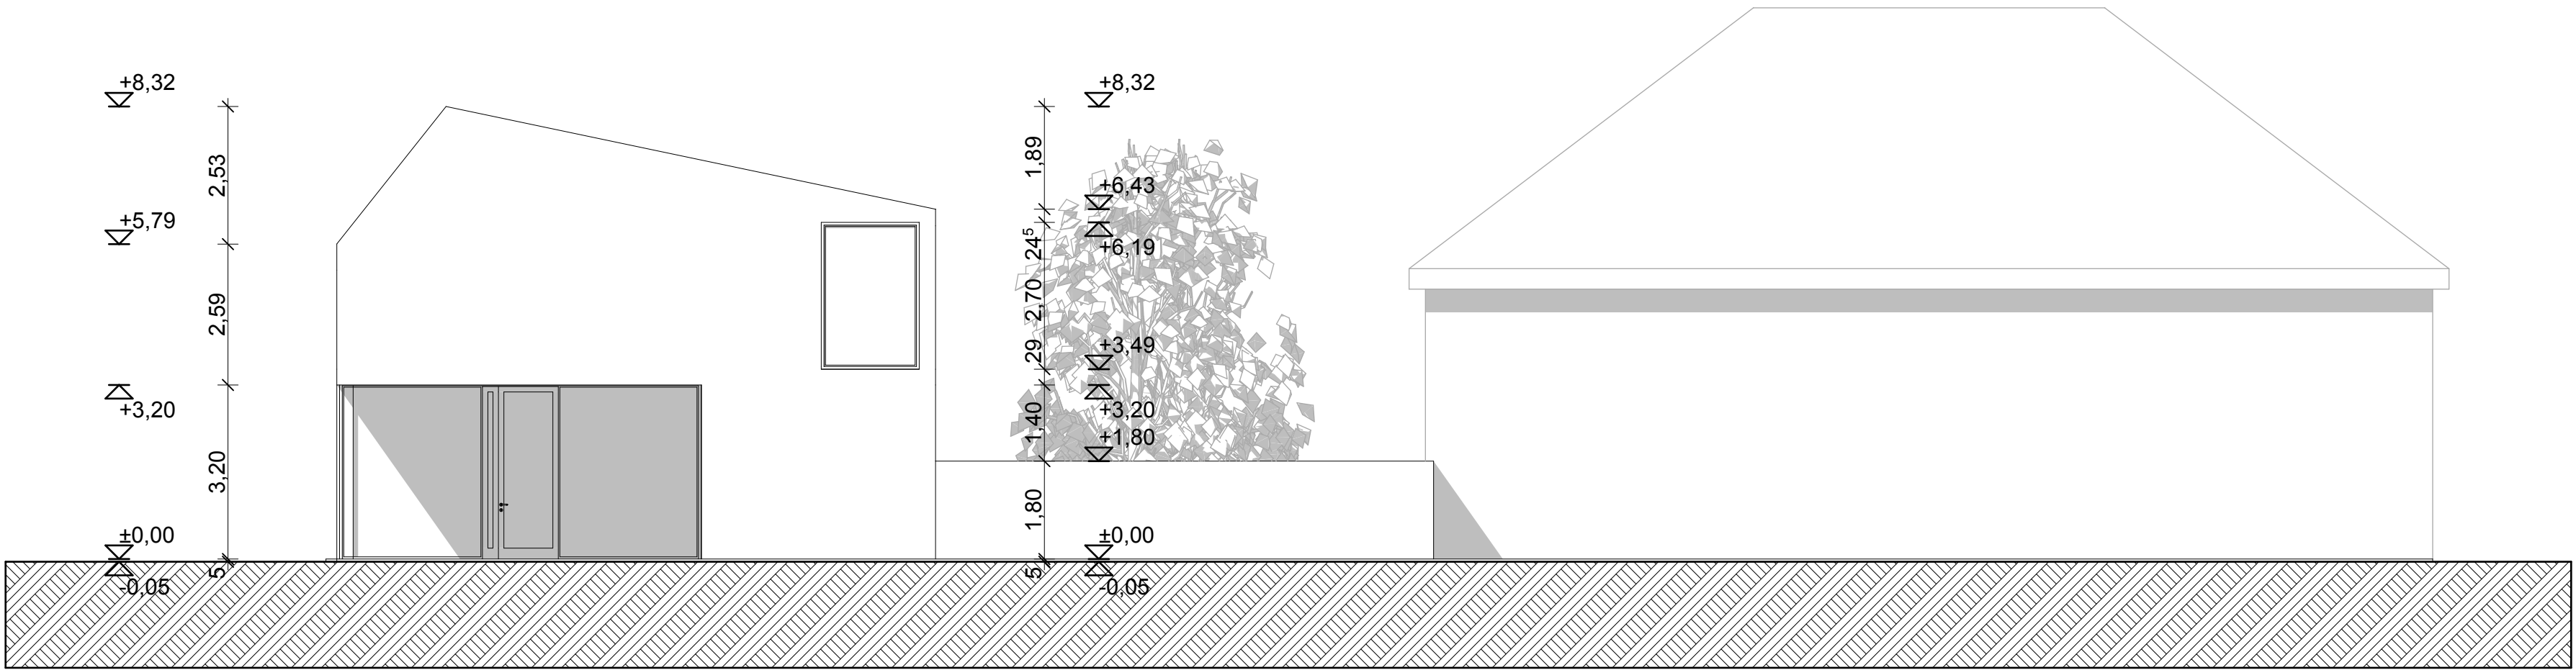

Keleti homlokzat

