



Családi ház - Lanka utca, Bp

Alaprajzok

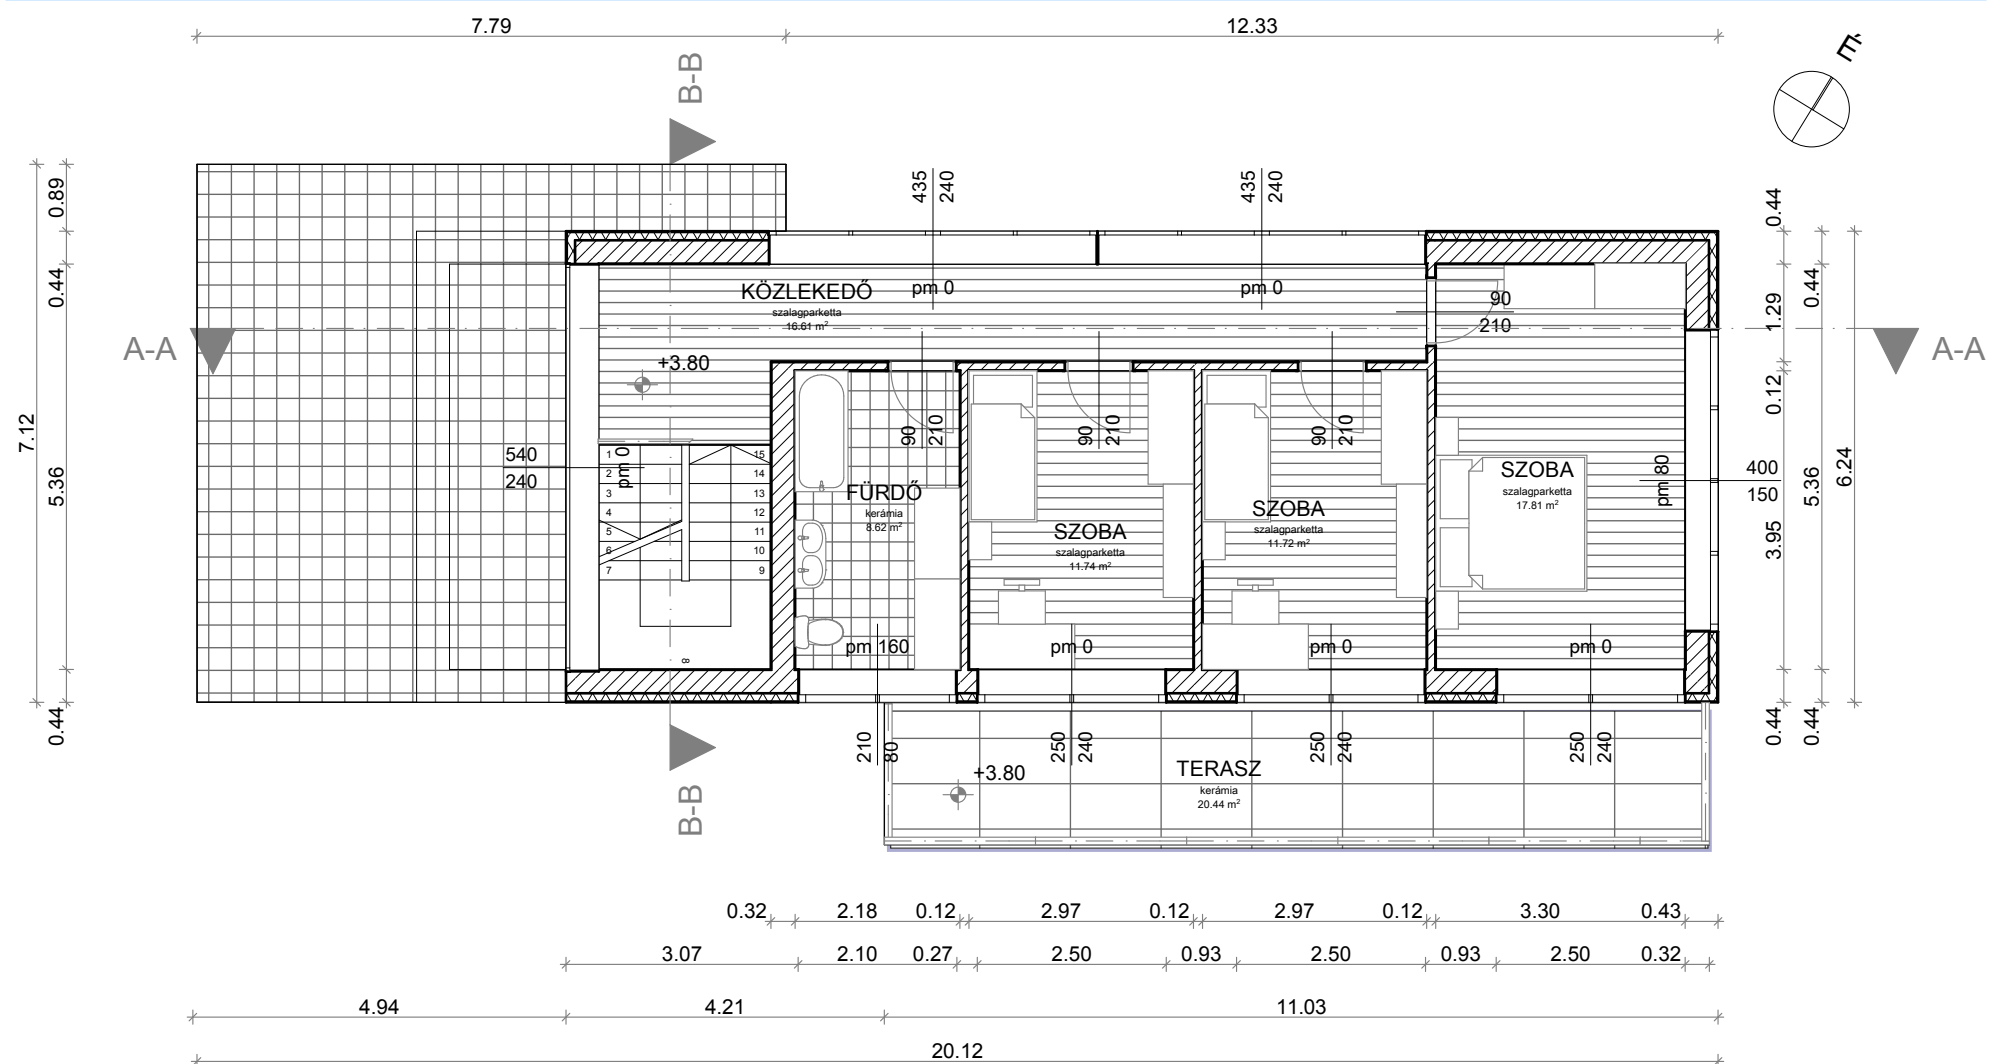


Metszetek

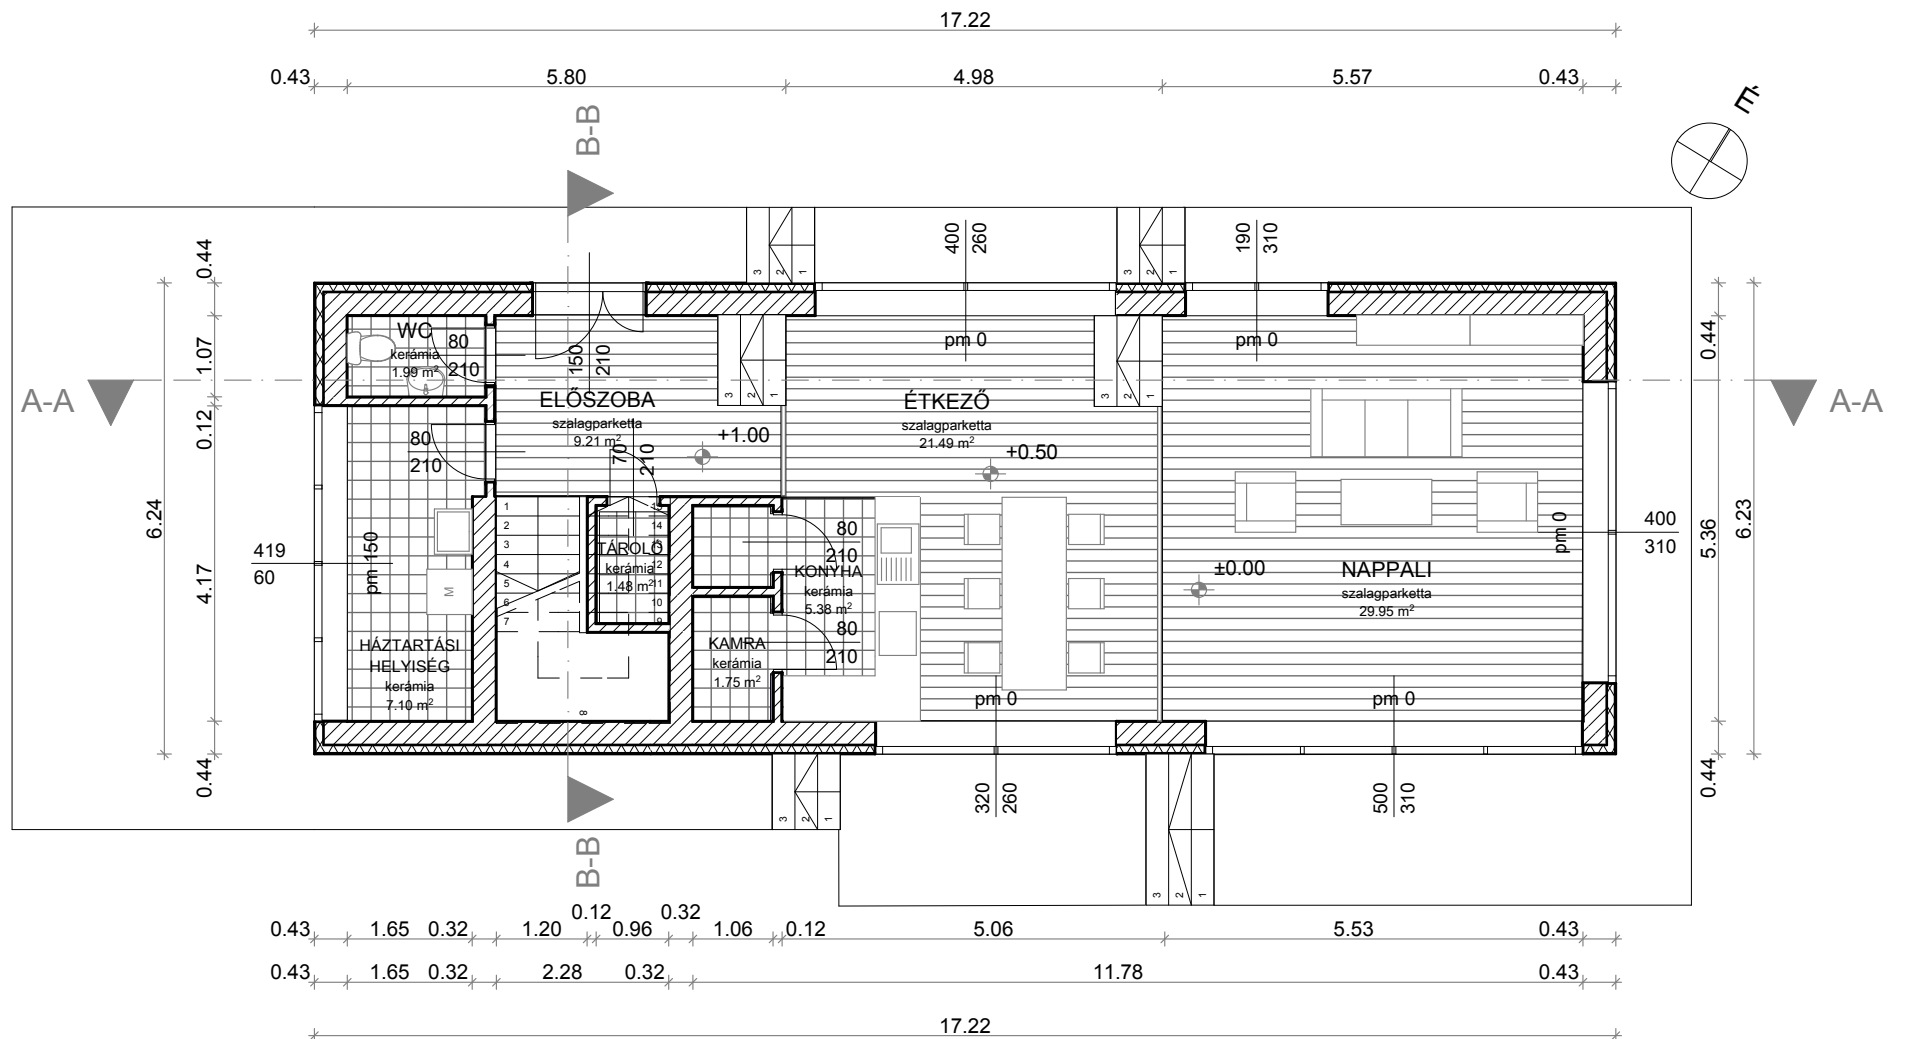

Családi ház - Lanka utca, Bp


Homlokzatok-1

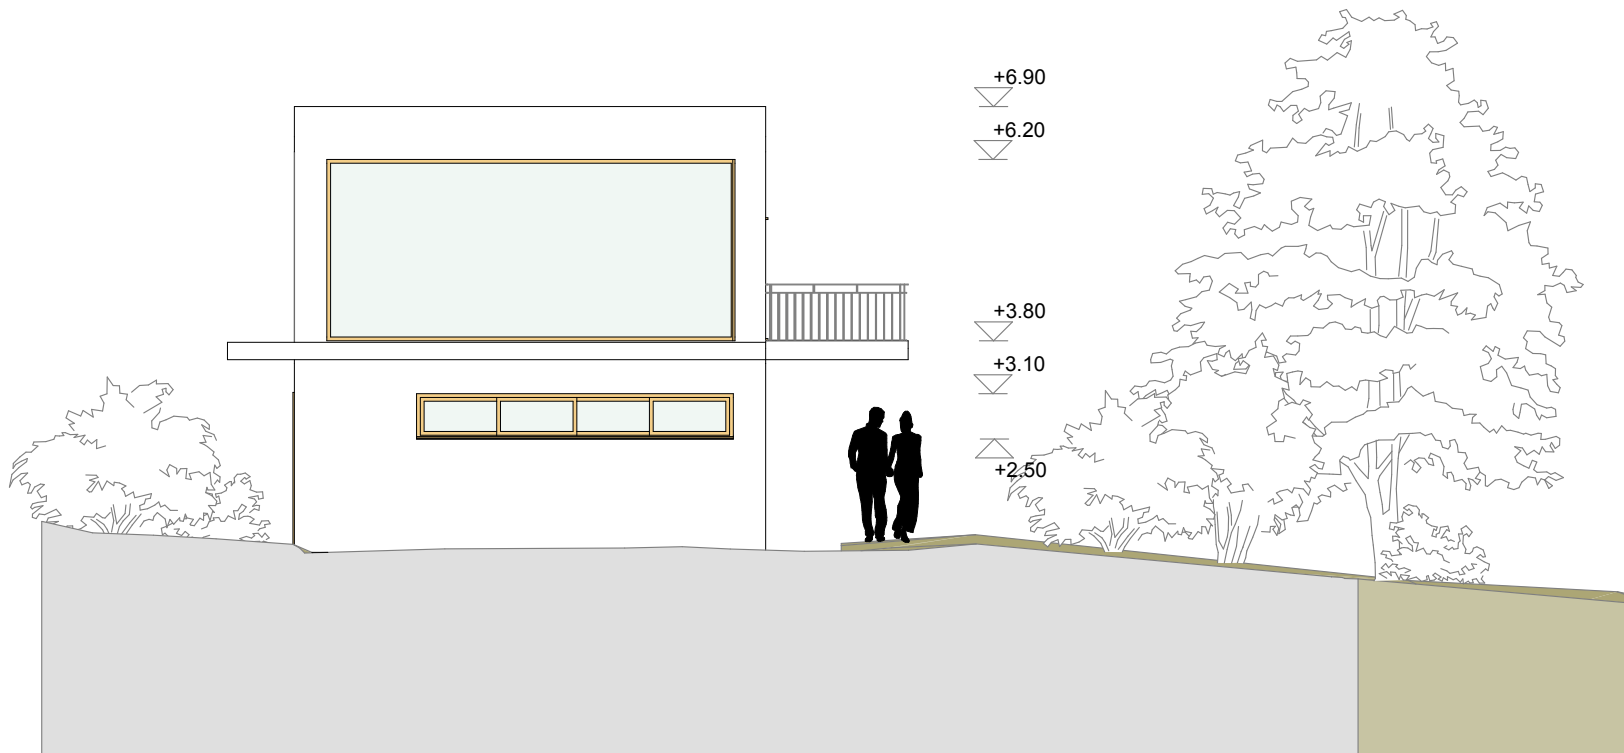

N-04

Nyugati homlokzat

1:100

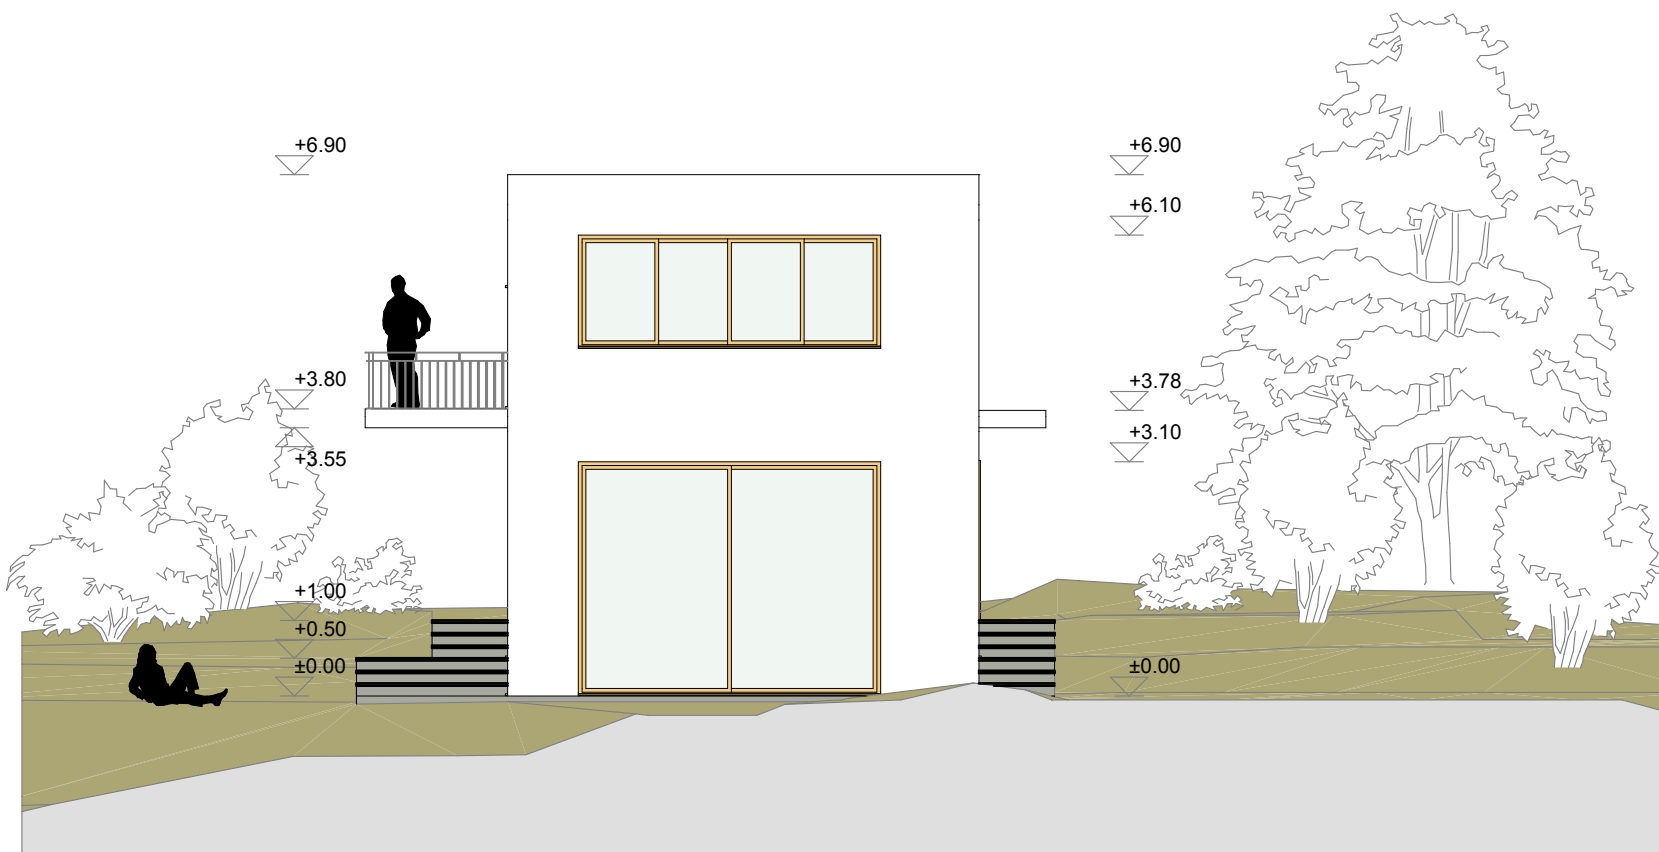

N-02

Keleti homlokzat

1:100

Családi ház - Lanka utca, Bp

Homlokzatok-2



N-01

Északi homlokzat

1:100



N-03

Déli homlokzat

1:100

