





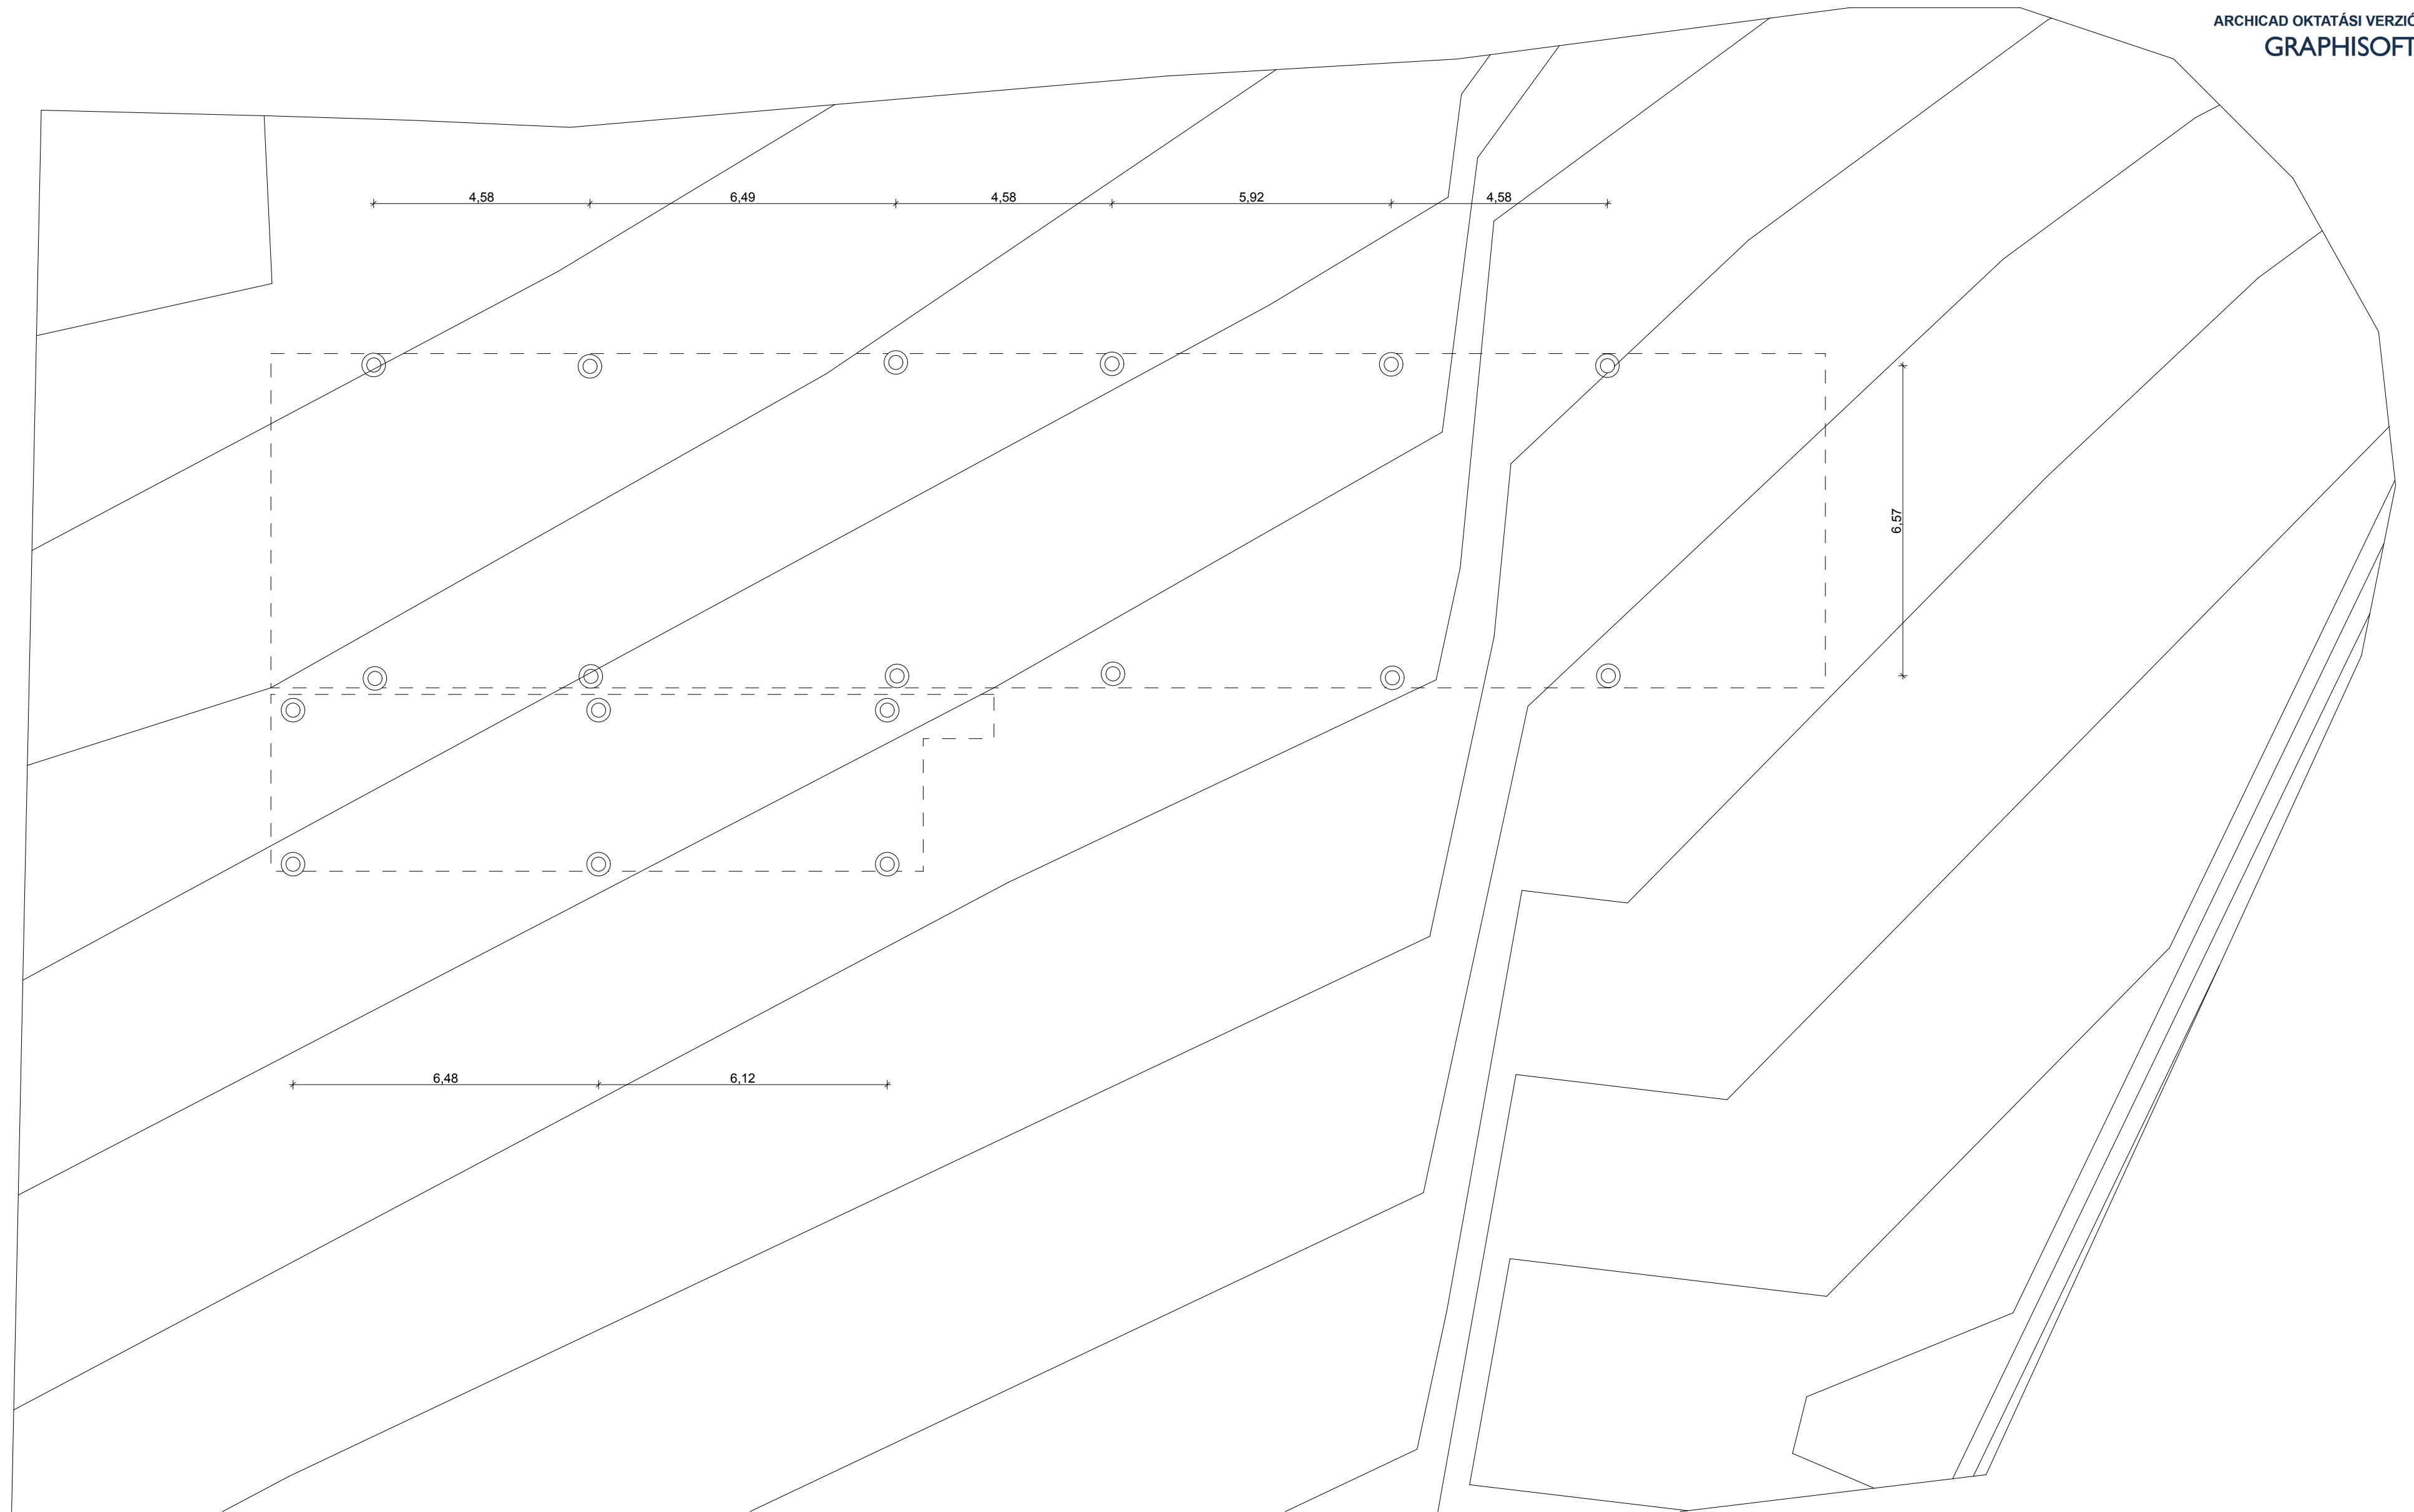


Alapozás

1:100

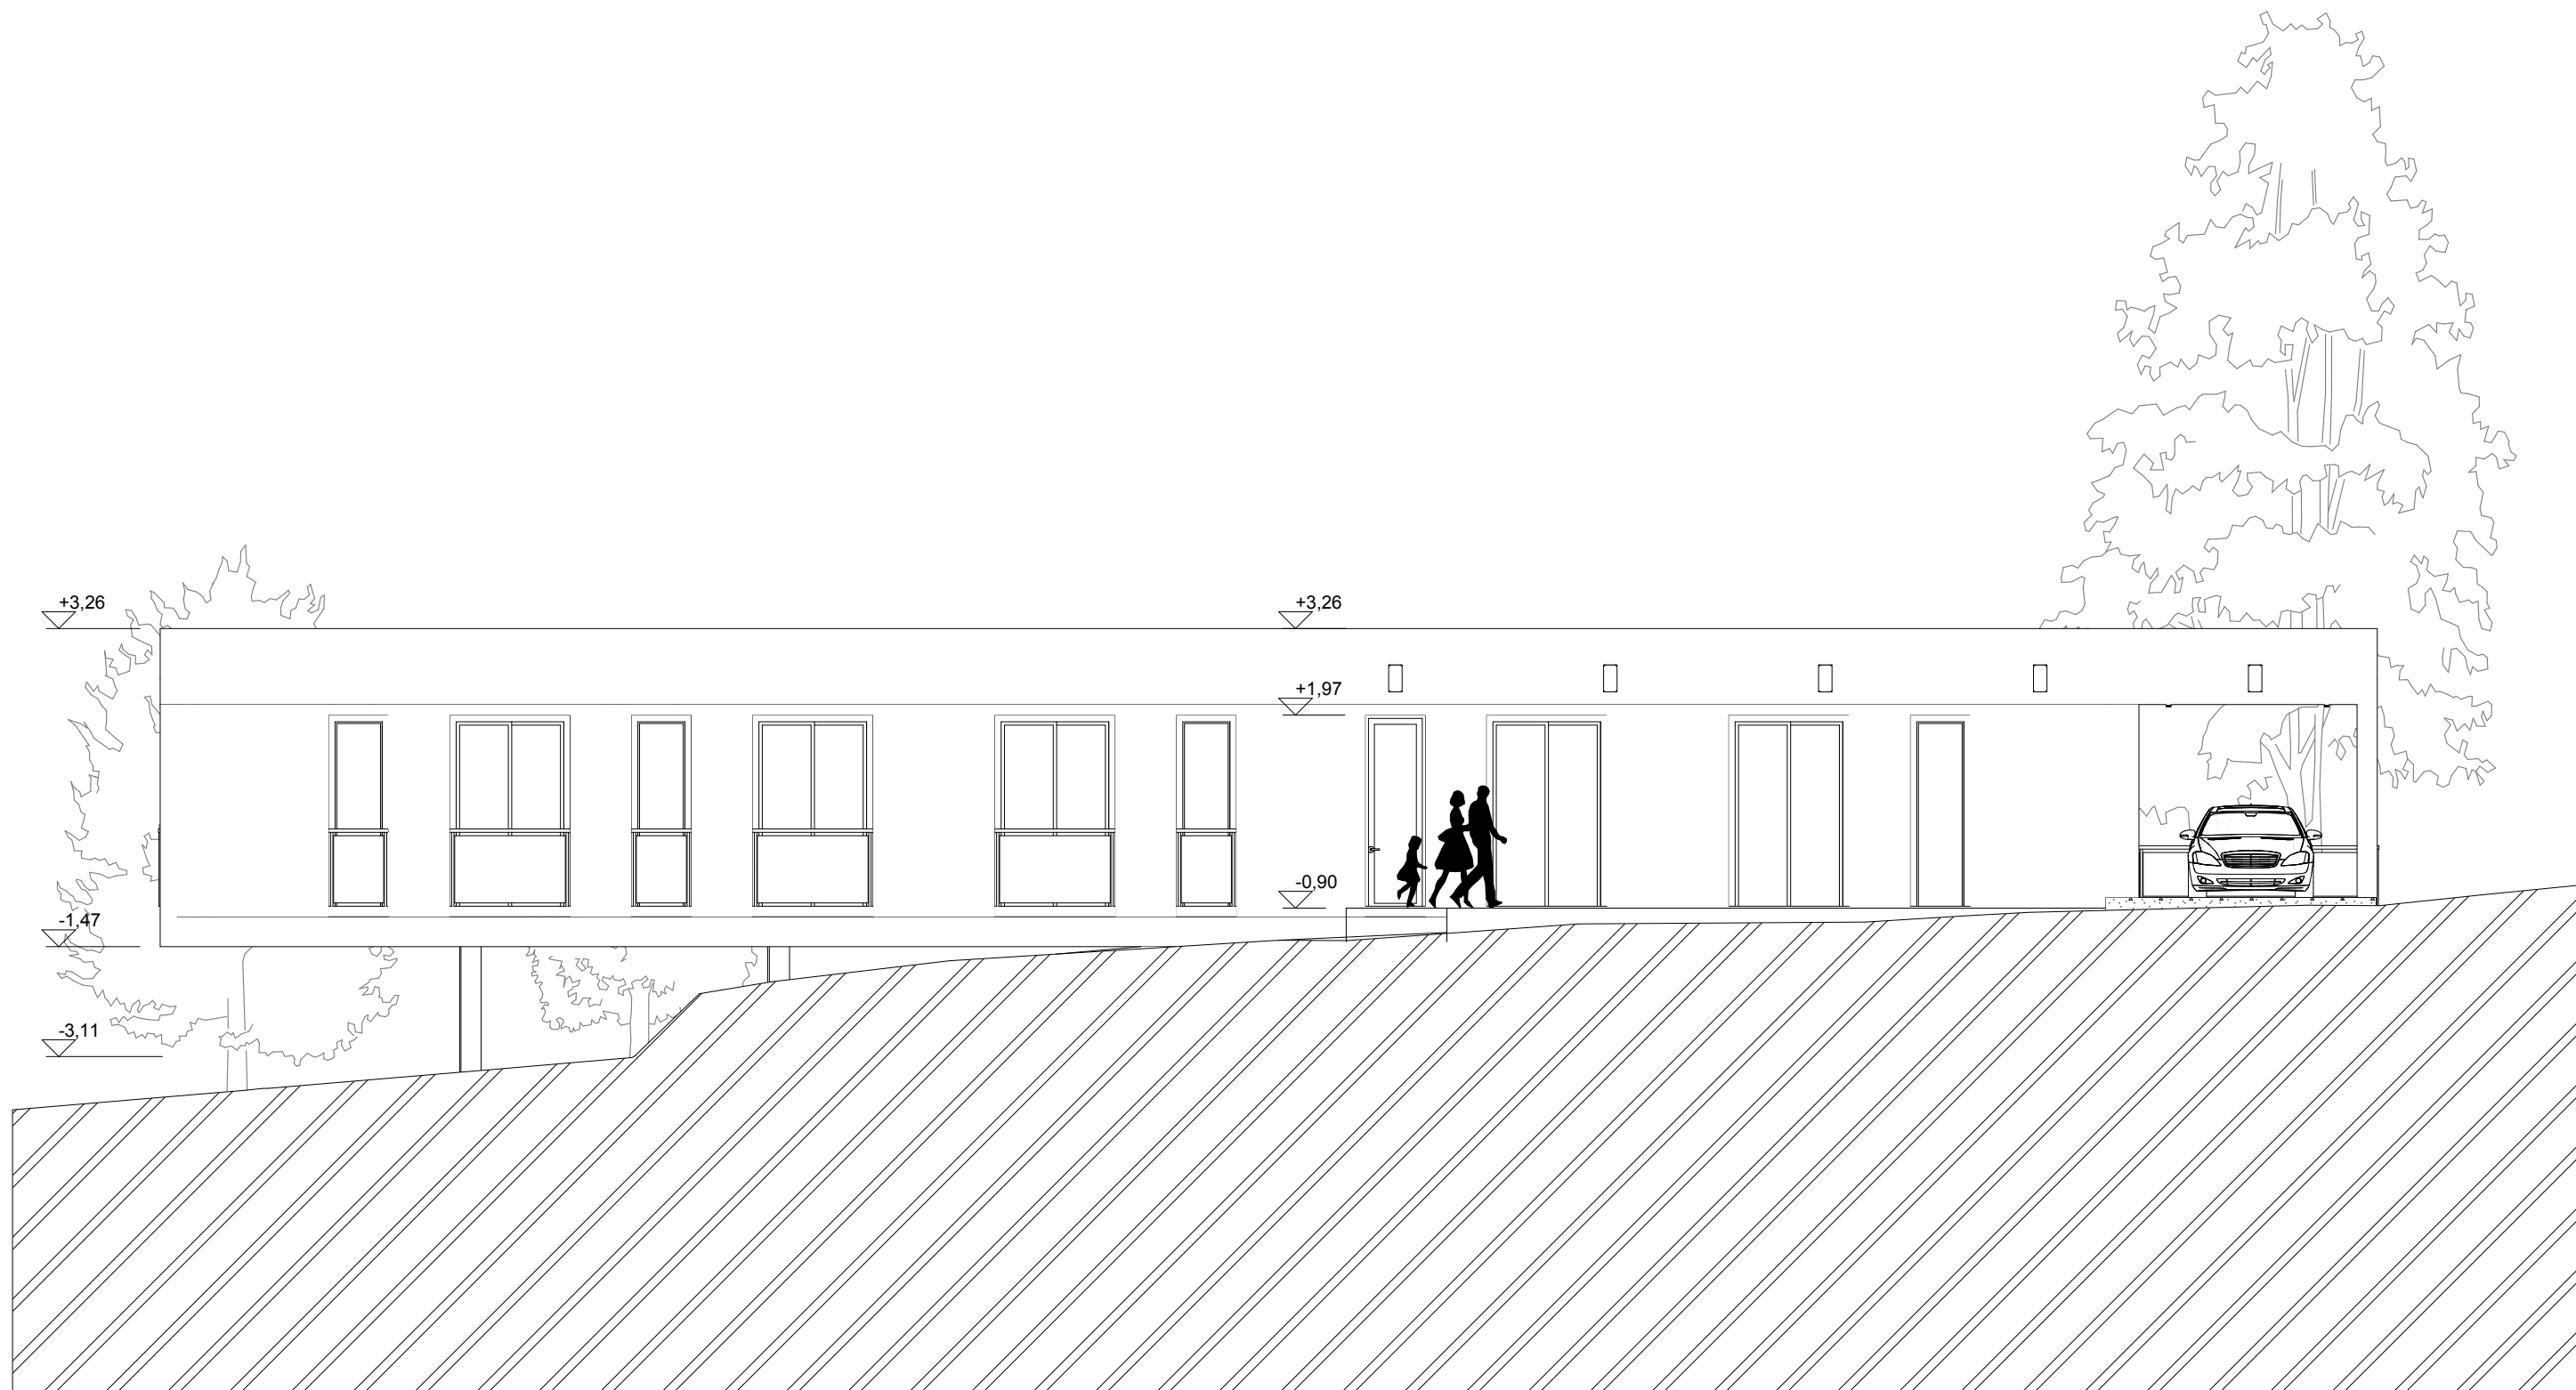


Nyugati homlokzat

1:100

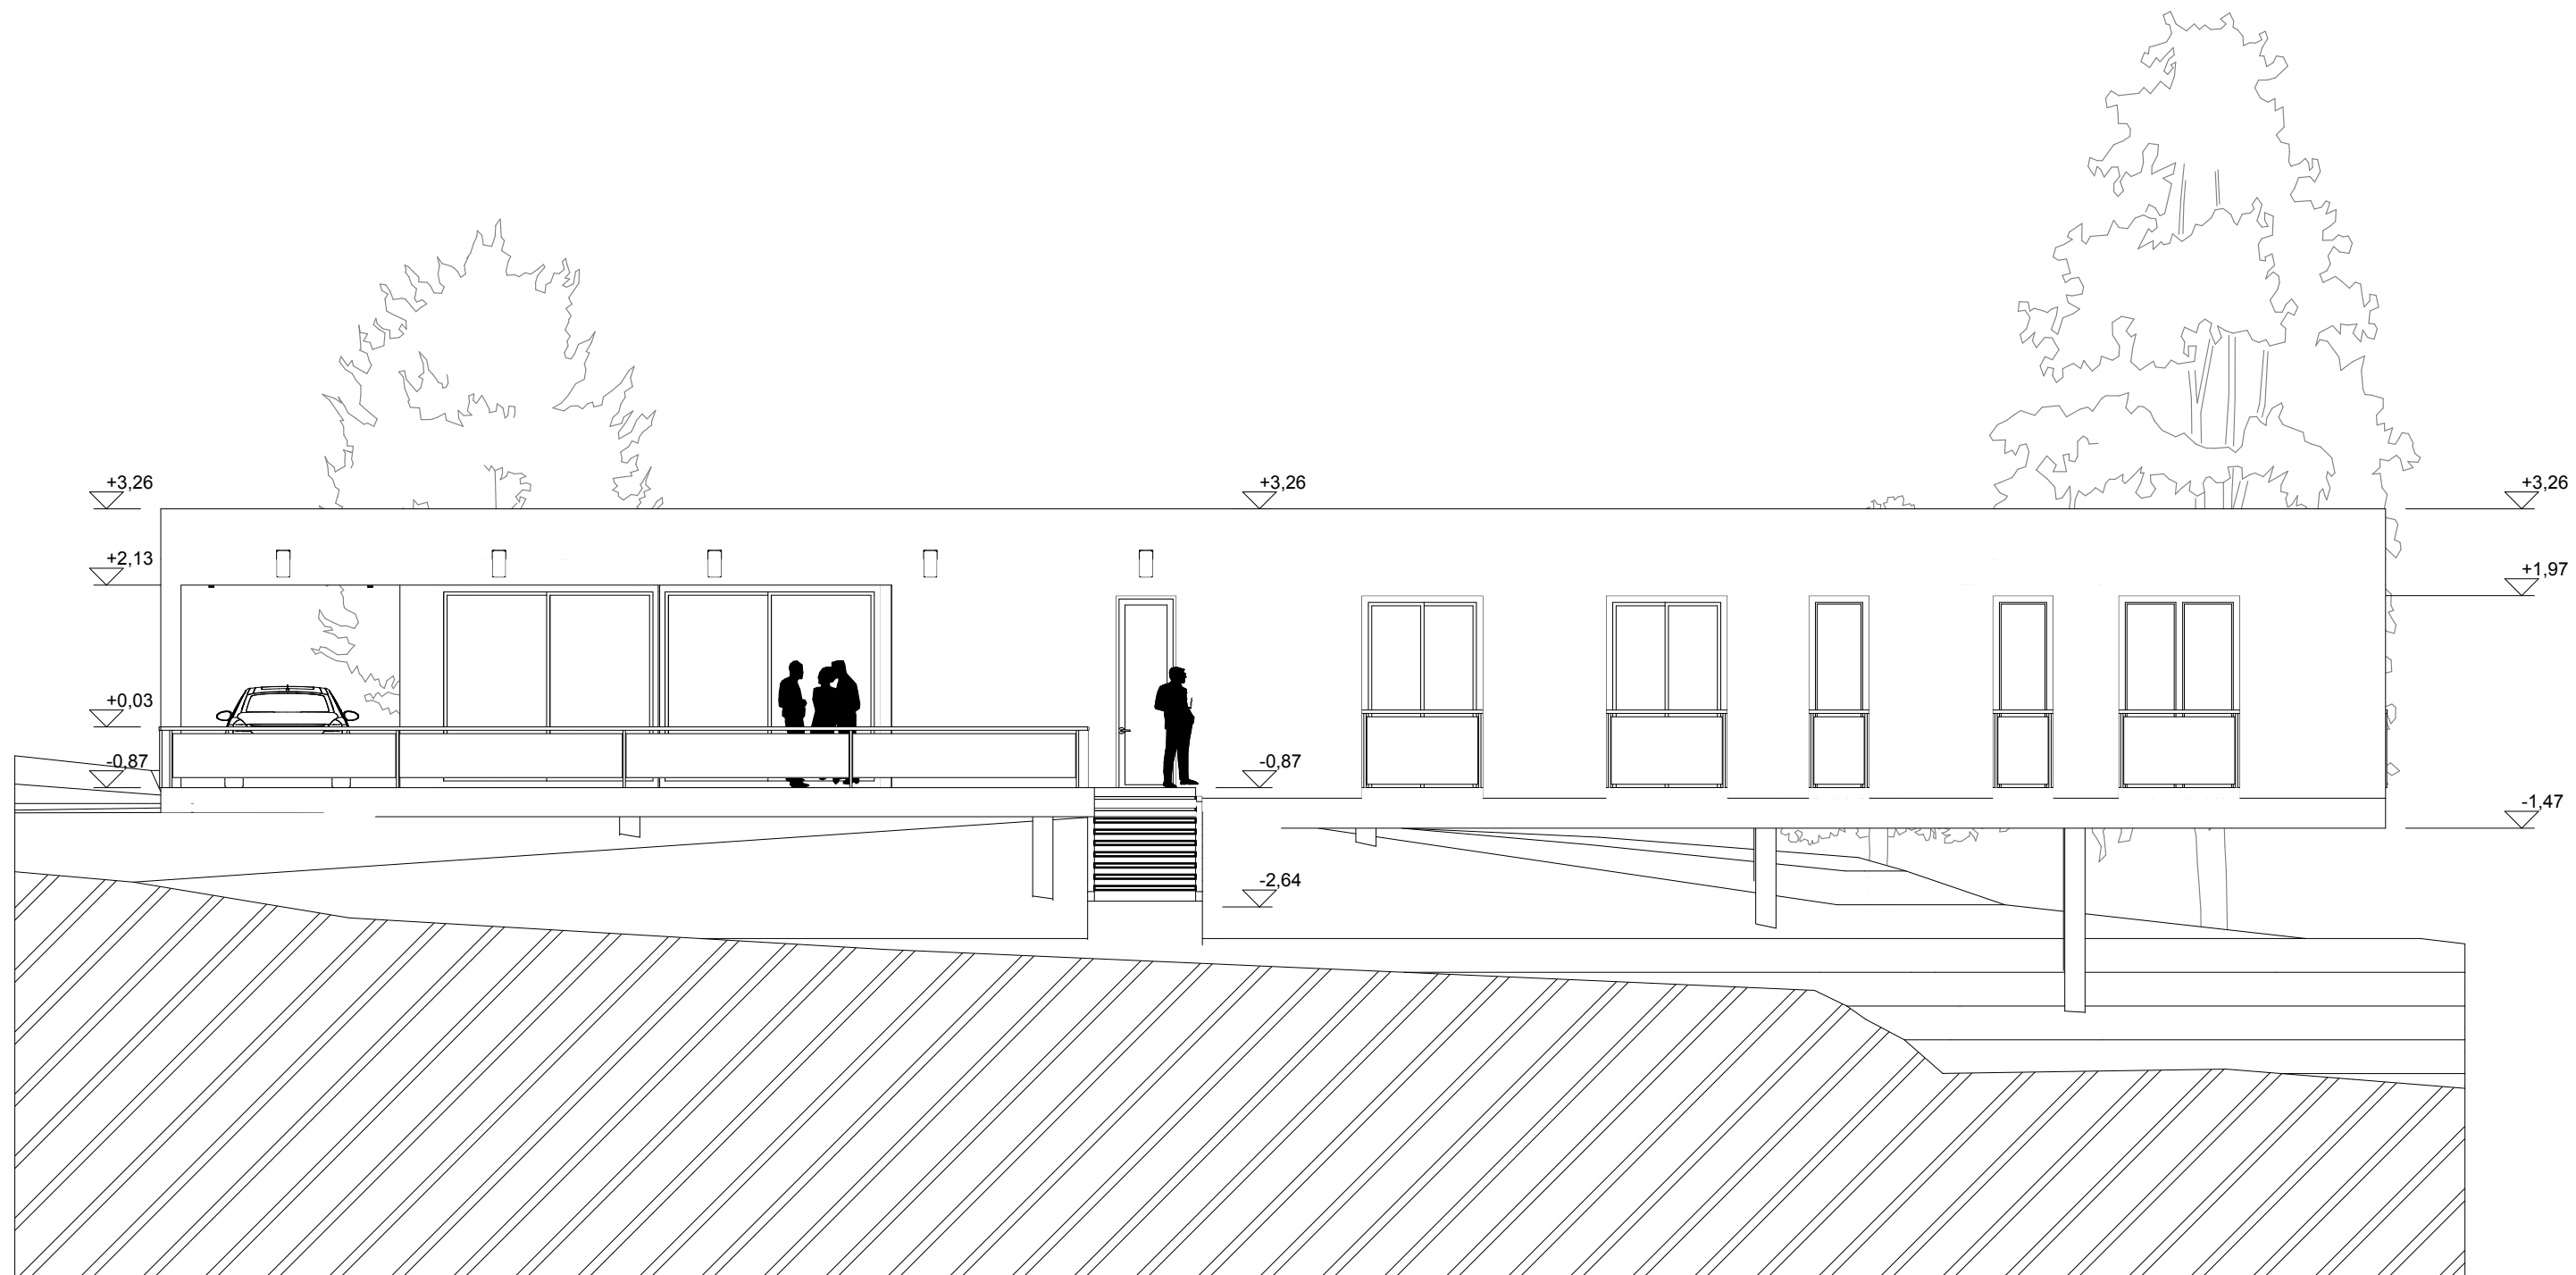

Keleti homlokzat

1:100

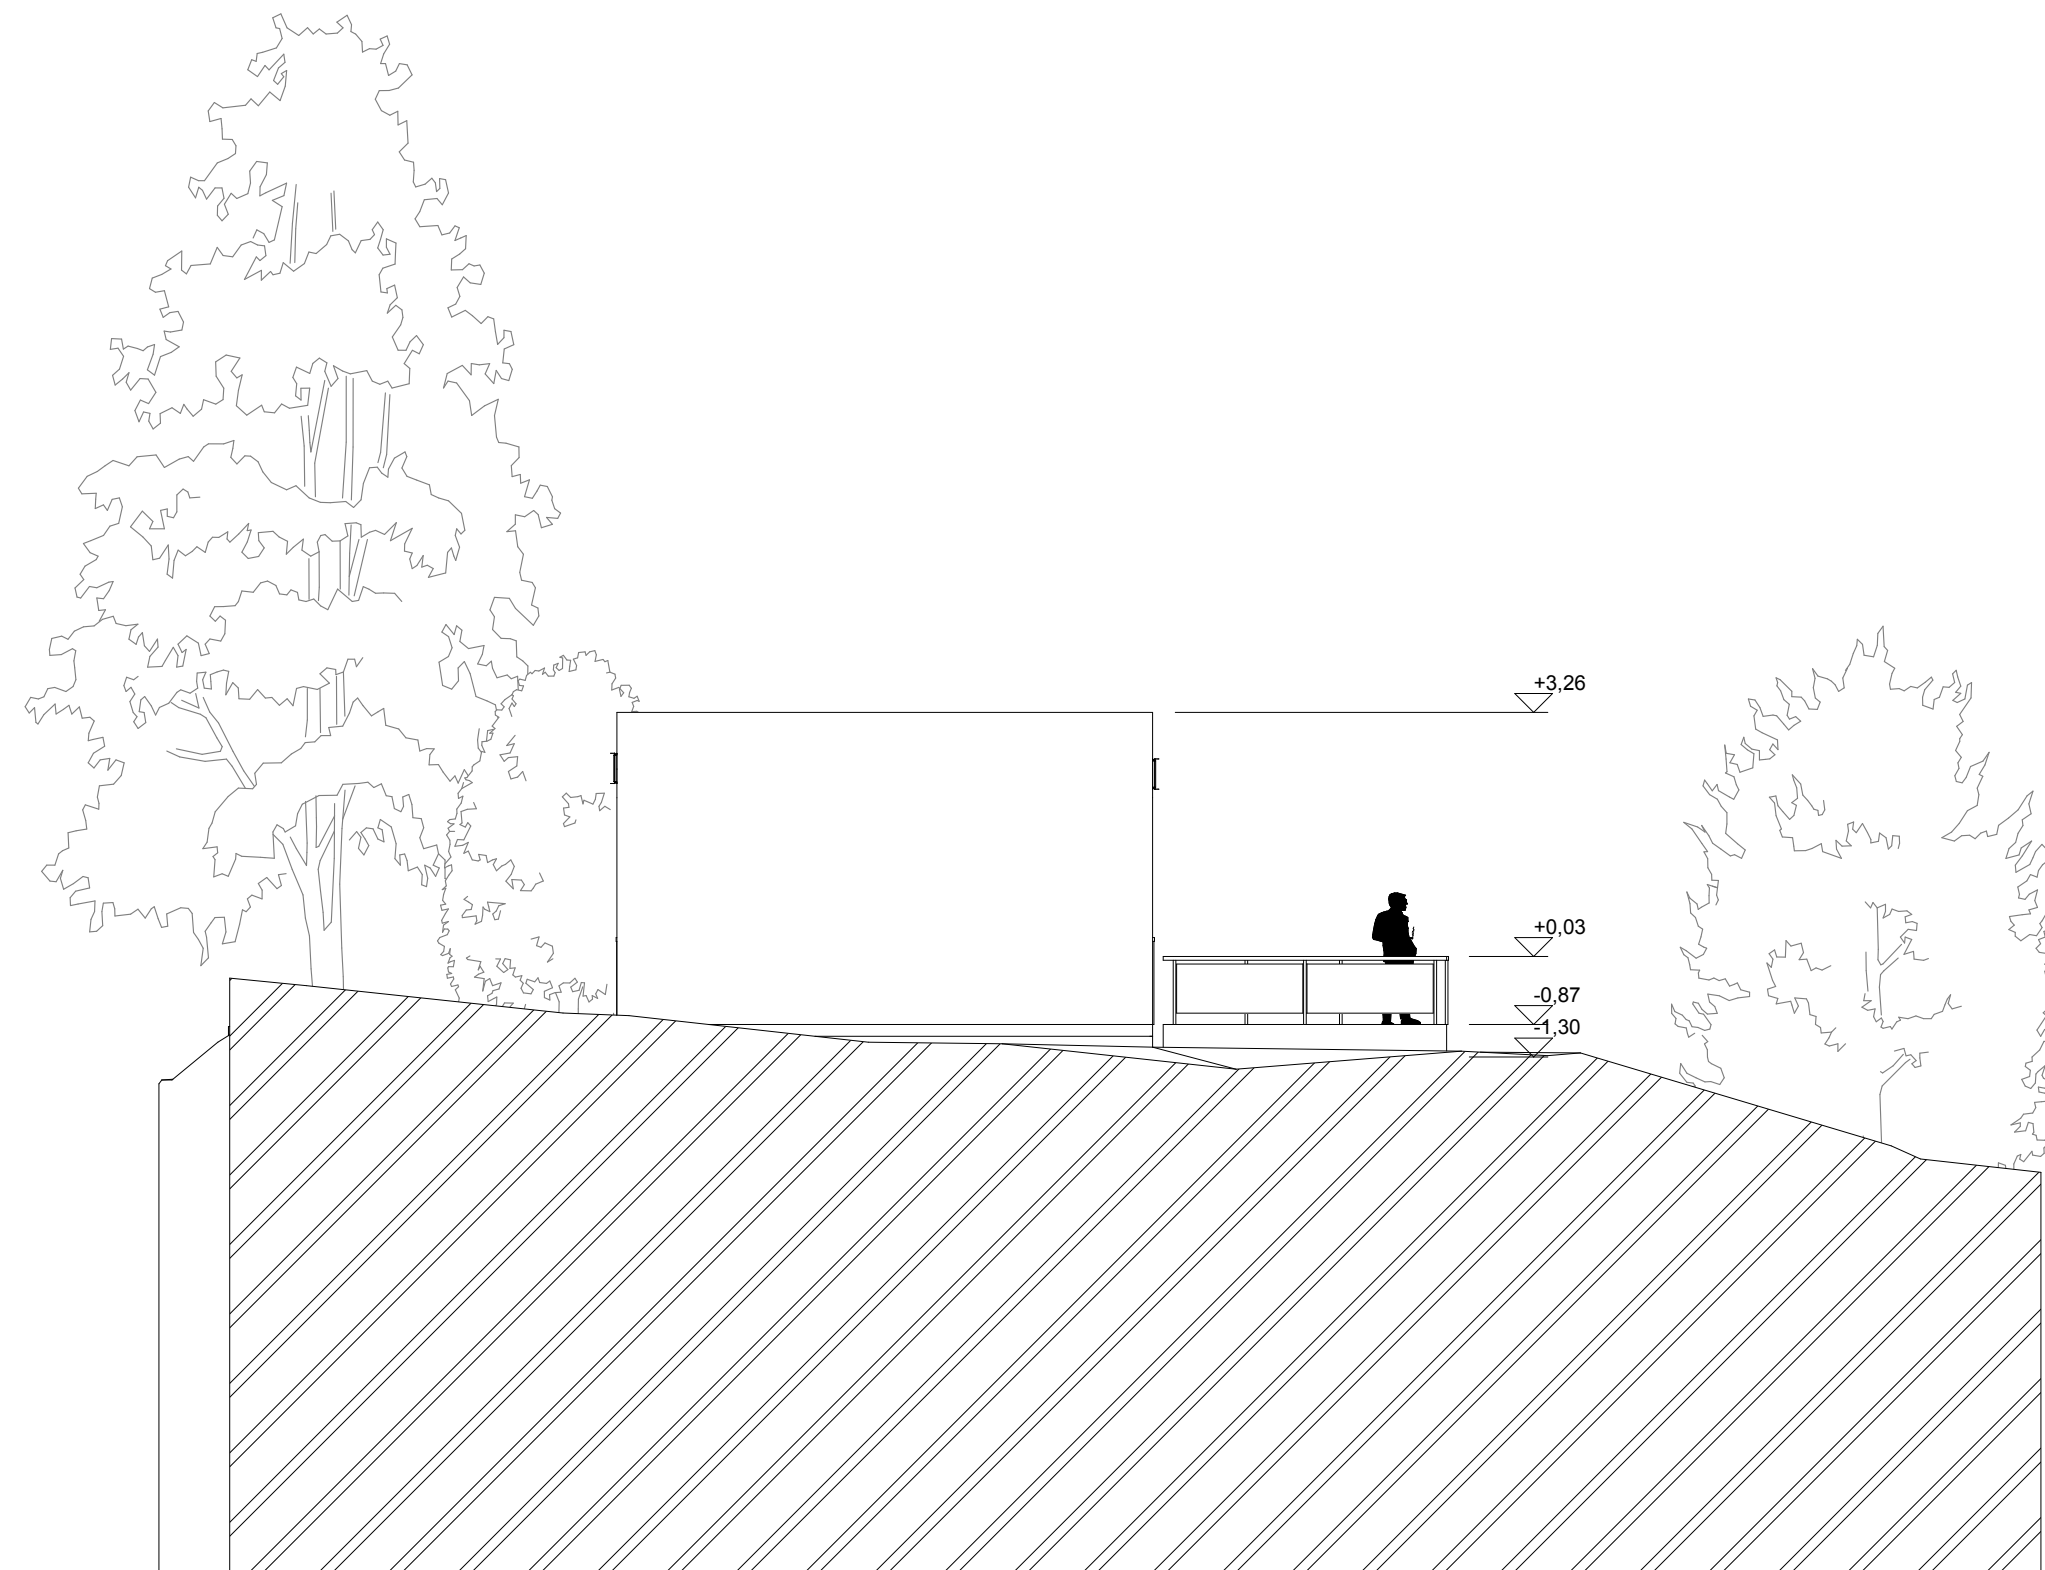


Déli homlokzat

1:100

Bánáti Bodó

Építész-Informatika 3. Családi Ház

Konz.: Csabay Bálint

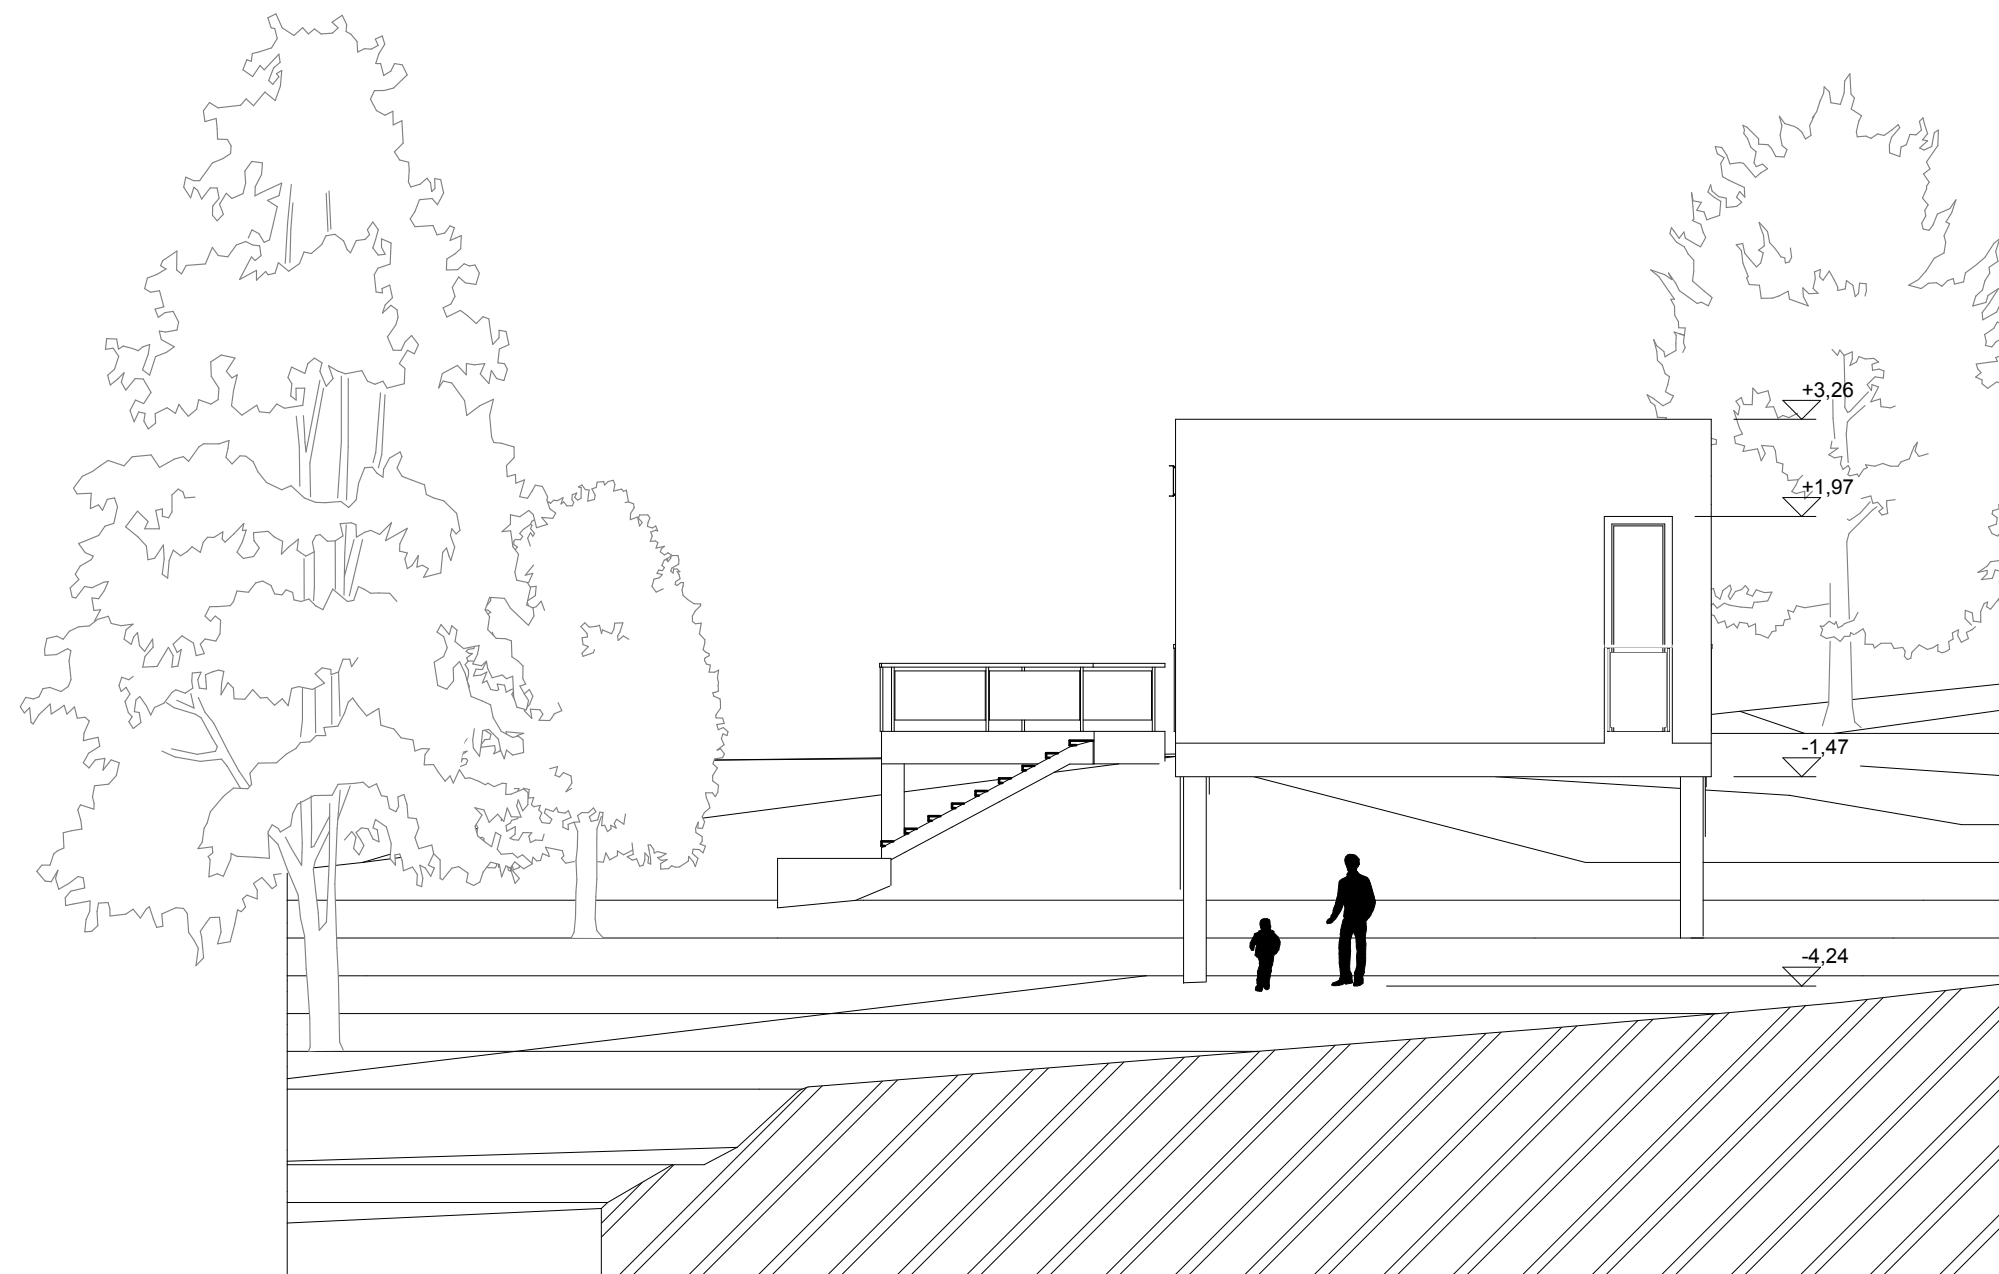


Északi homlokzat

1:100

Bánáti Bodó


Építész-Informatika 3. Családi Ház

Konz.: Csabay Bálint

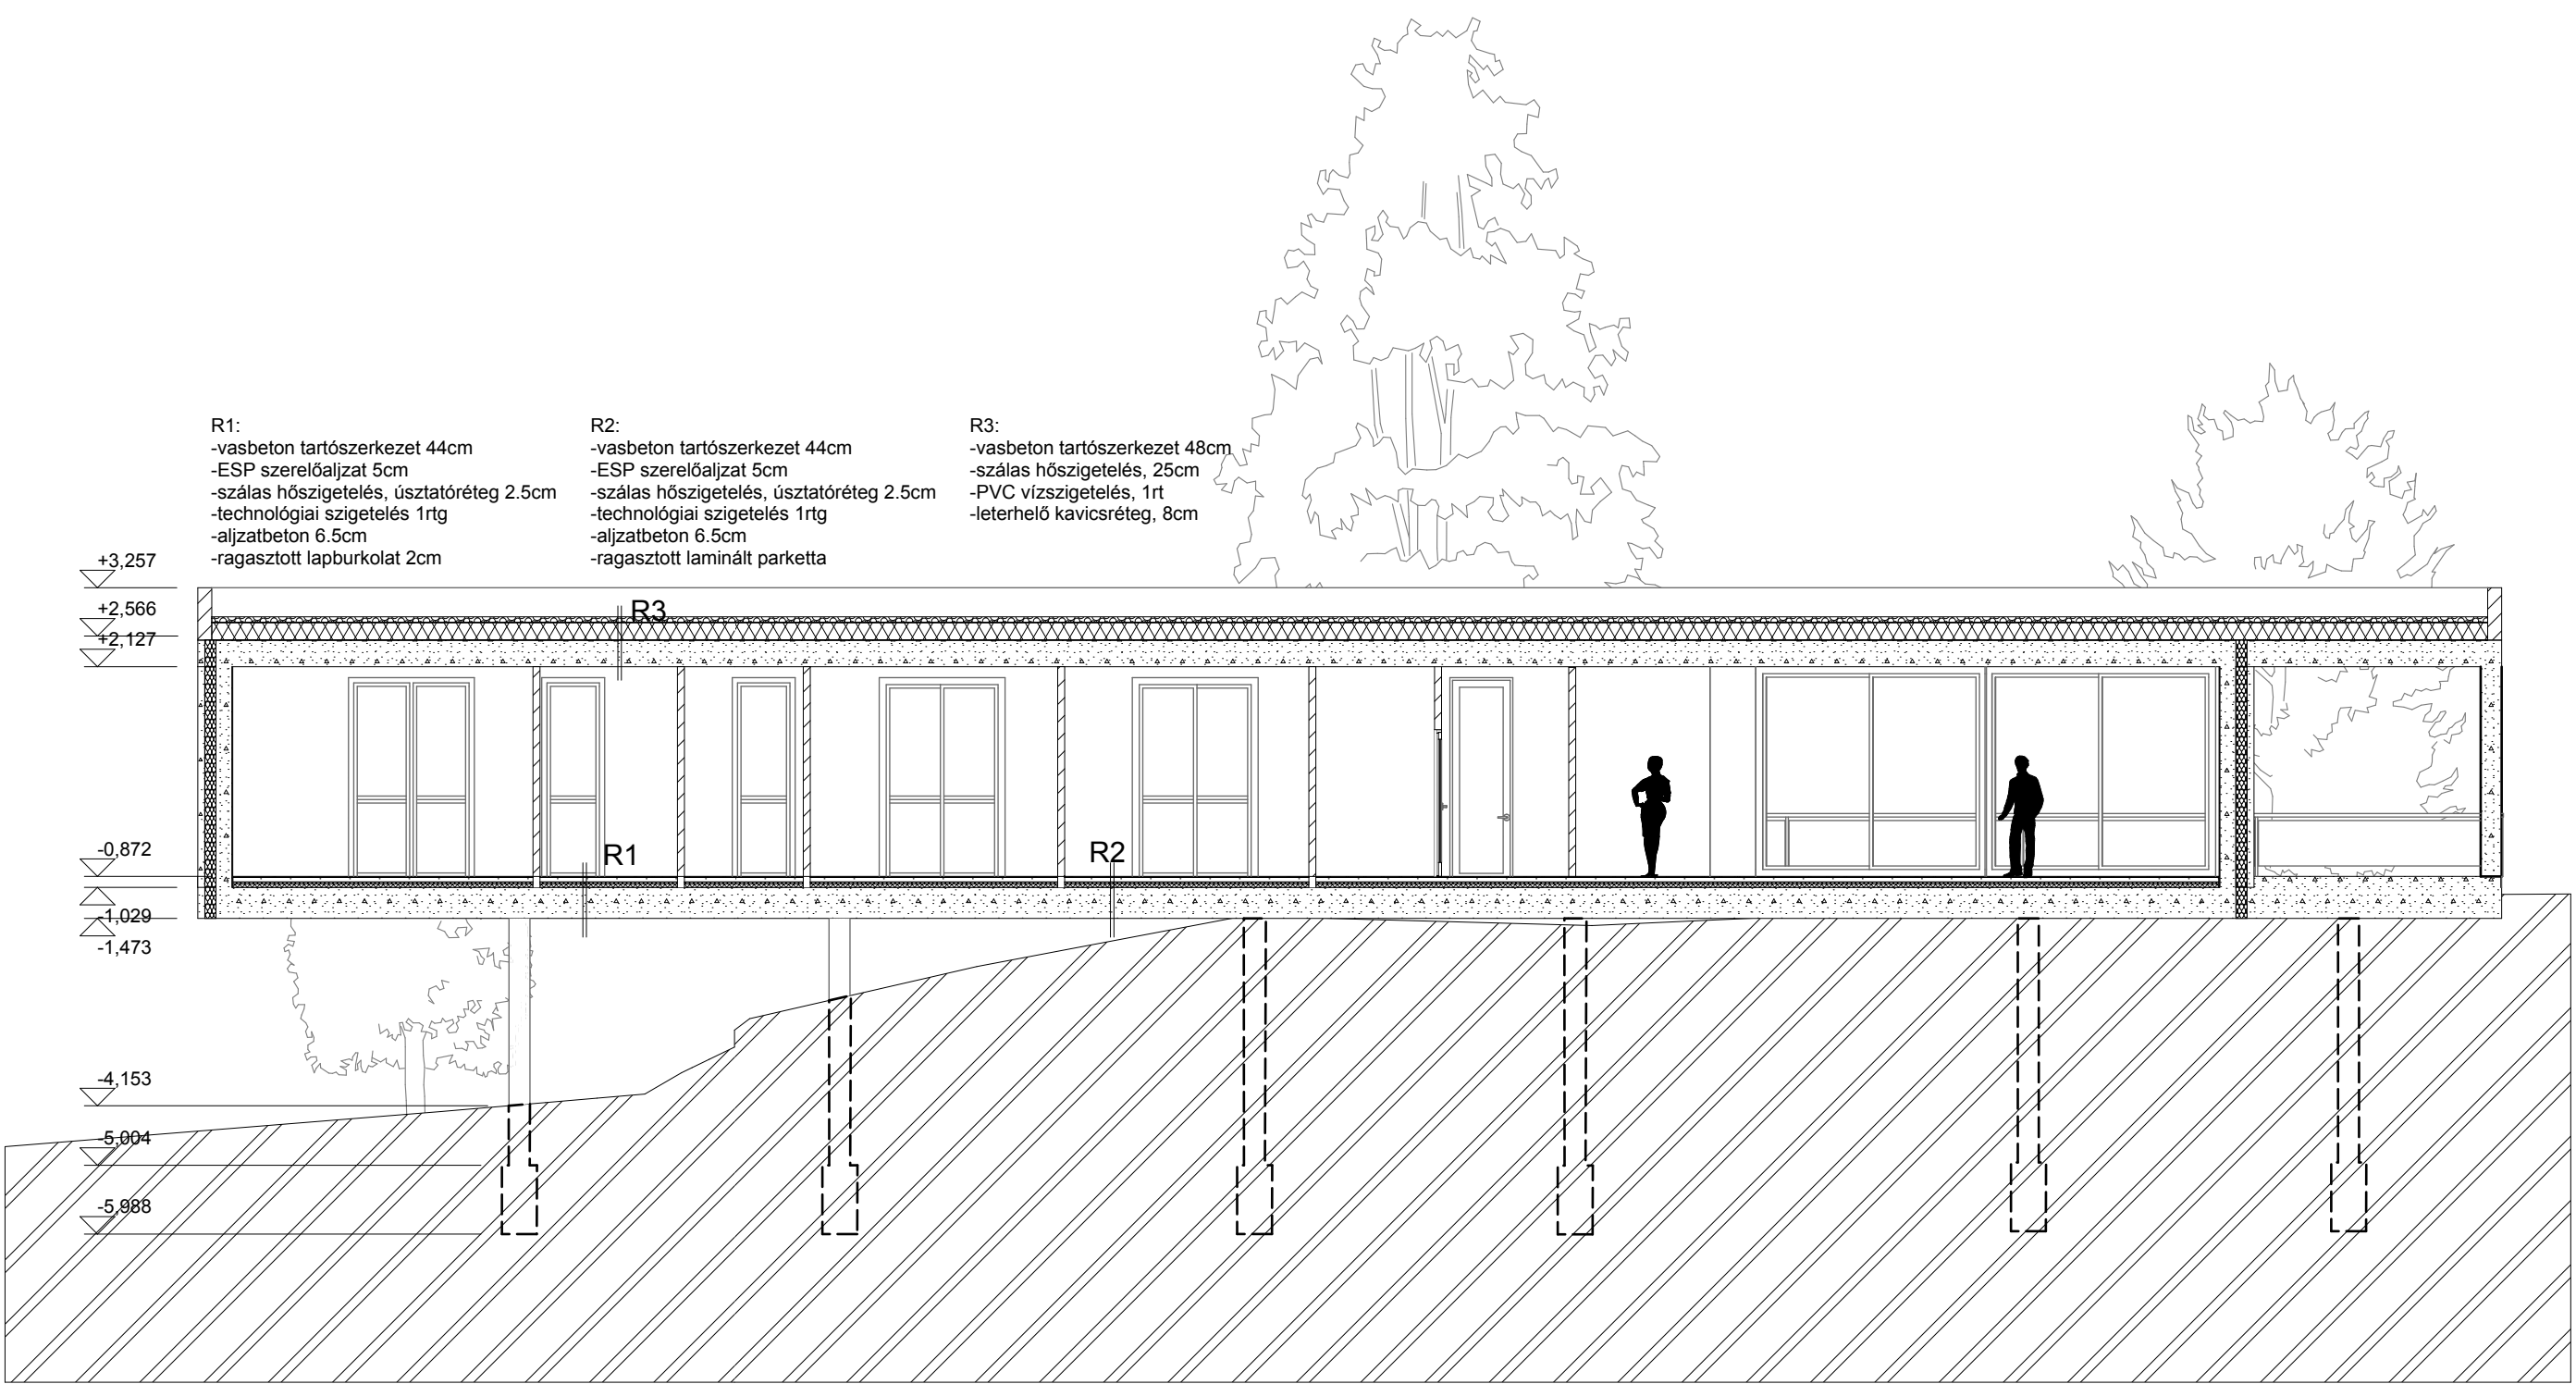

A-A Metszet


1:100

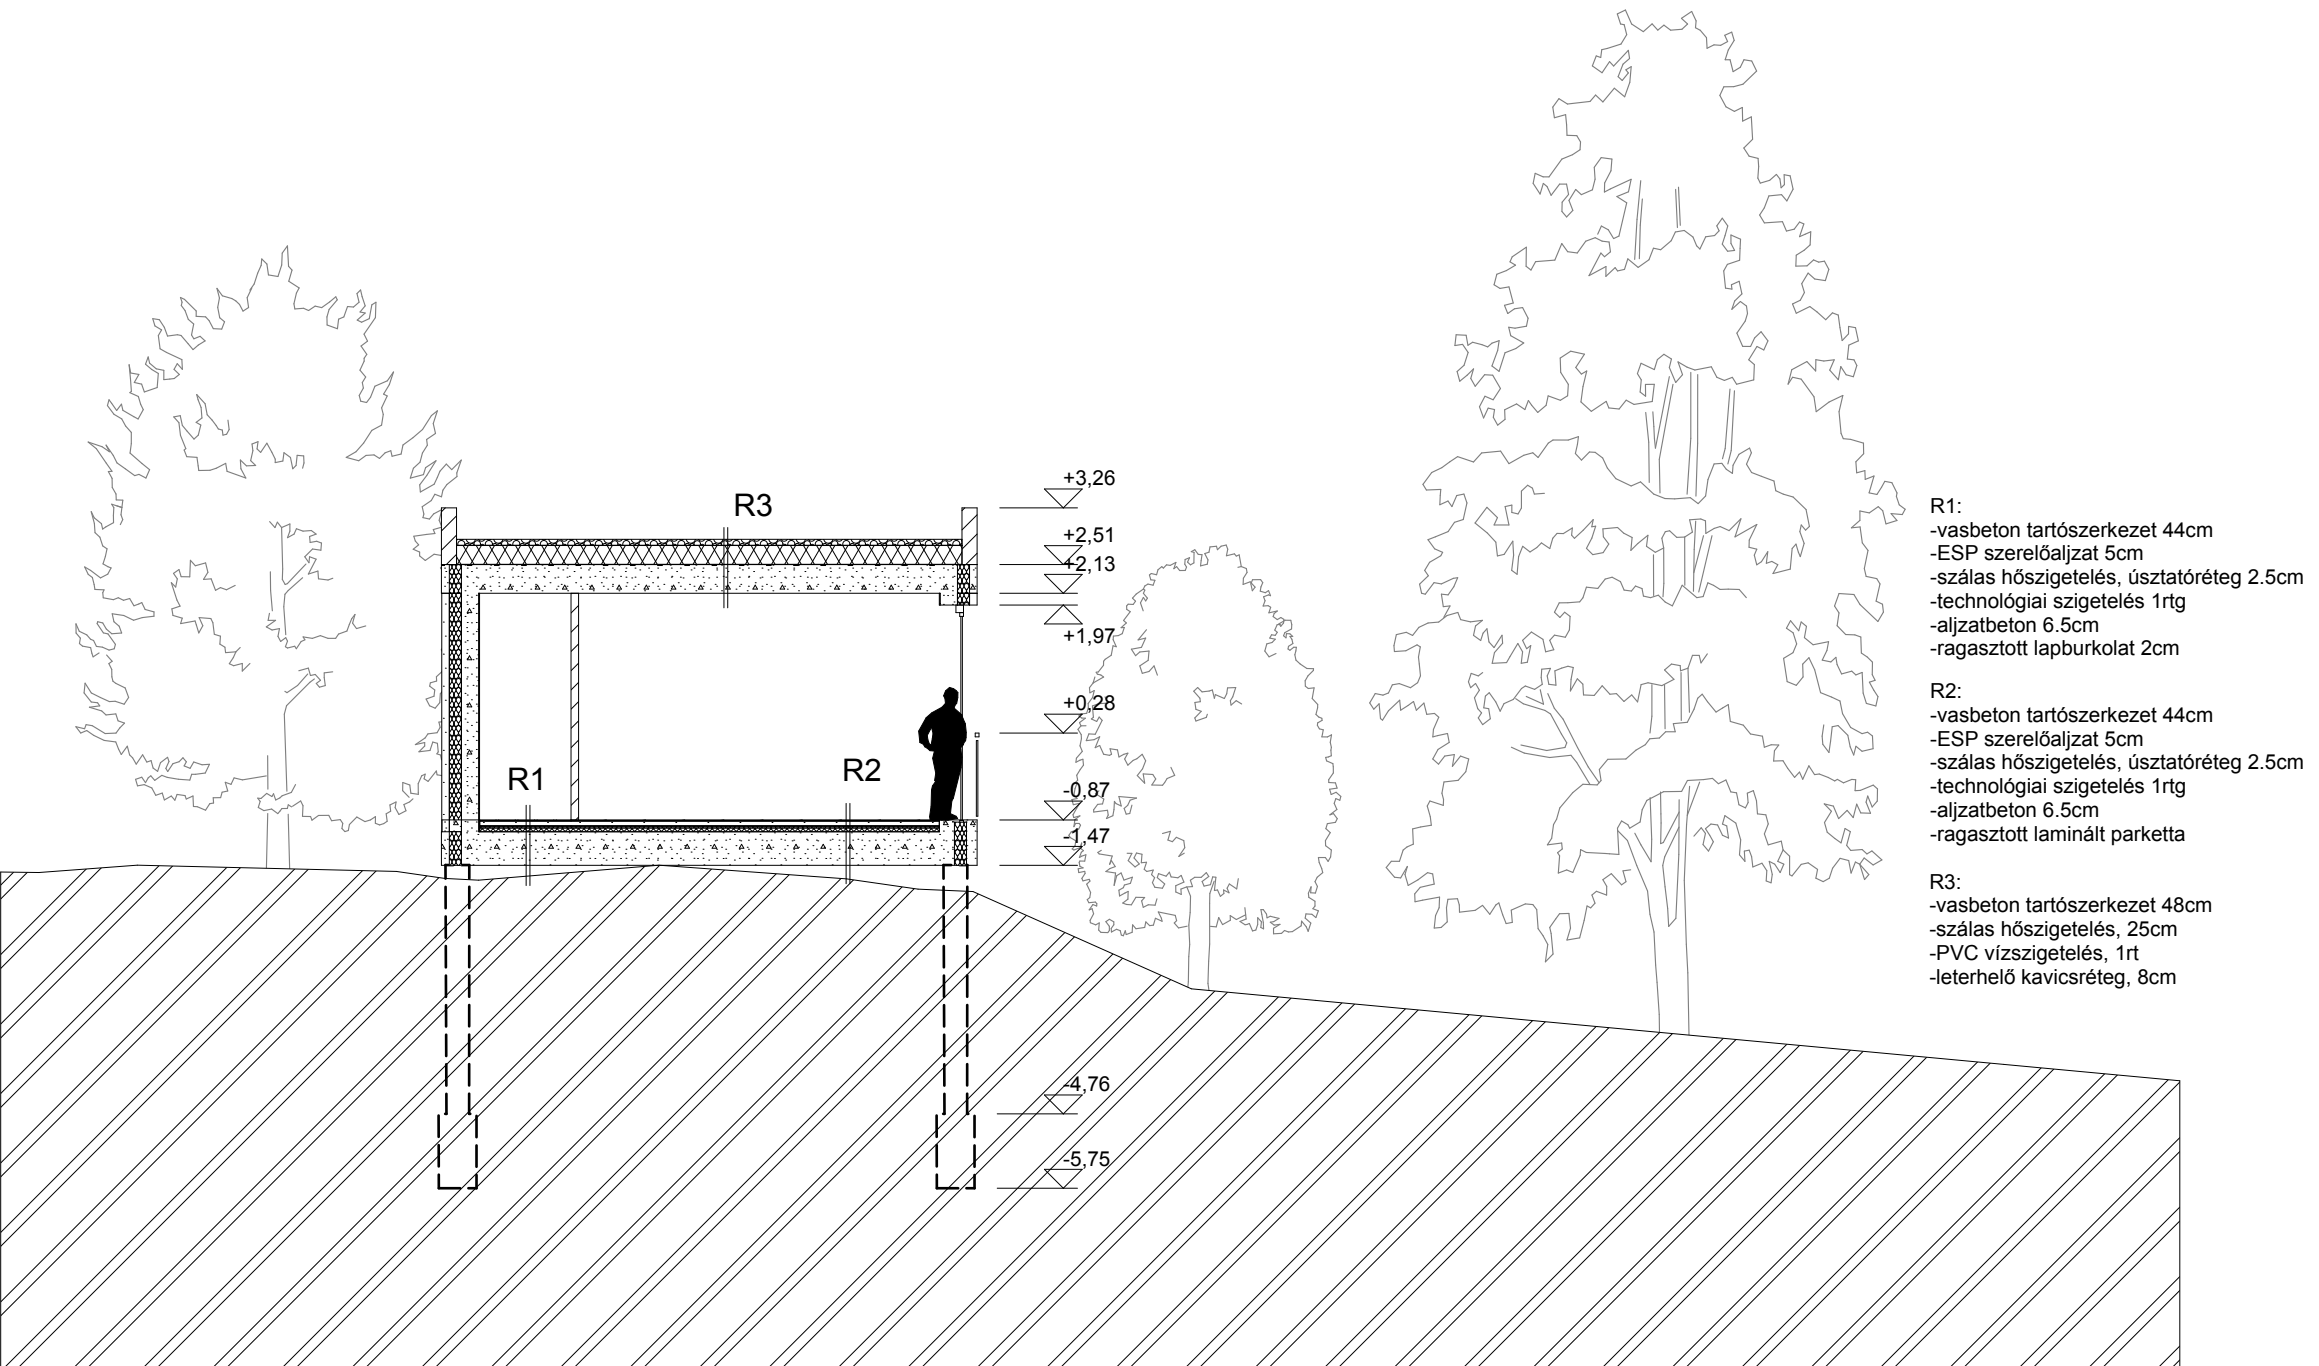

B-B Metszet

1:100



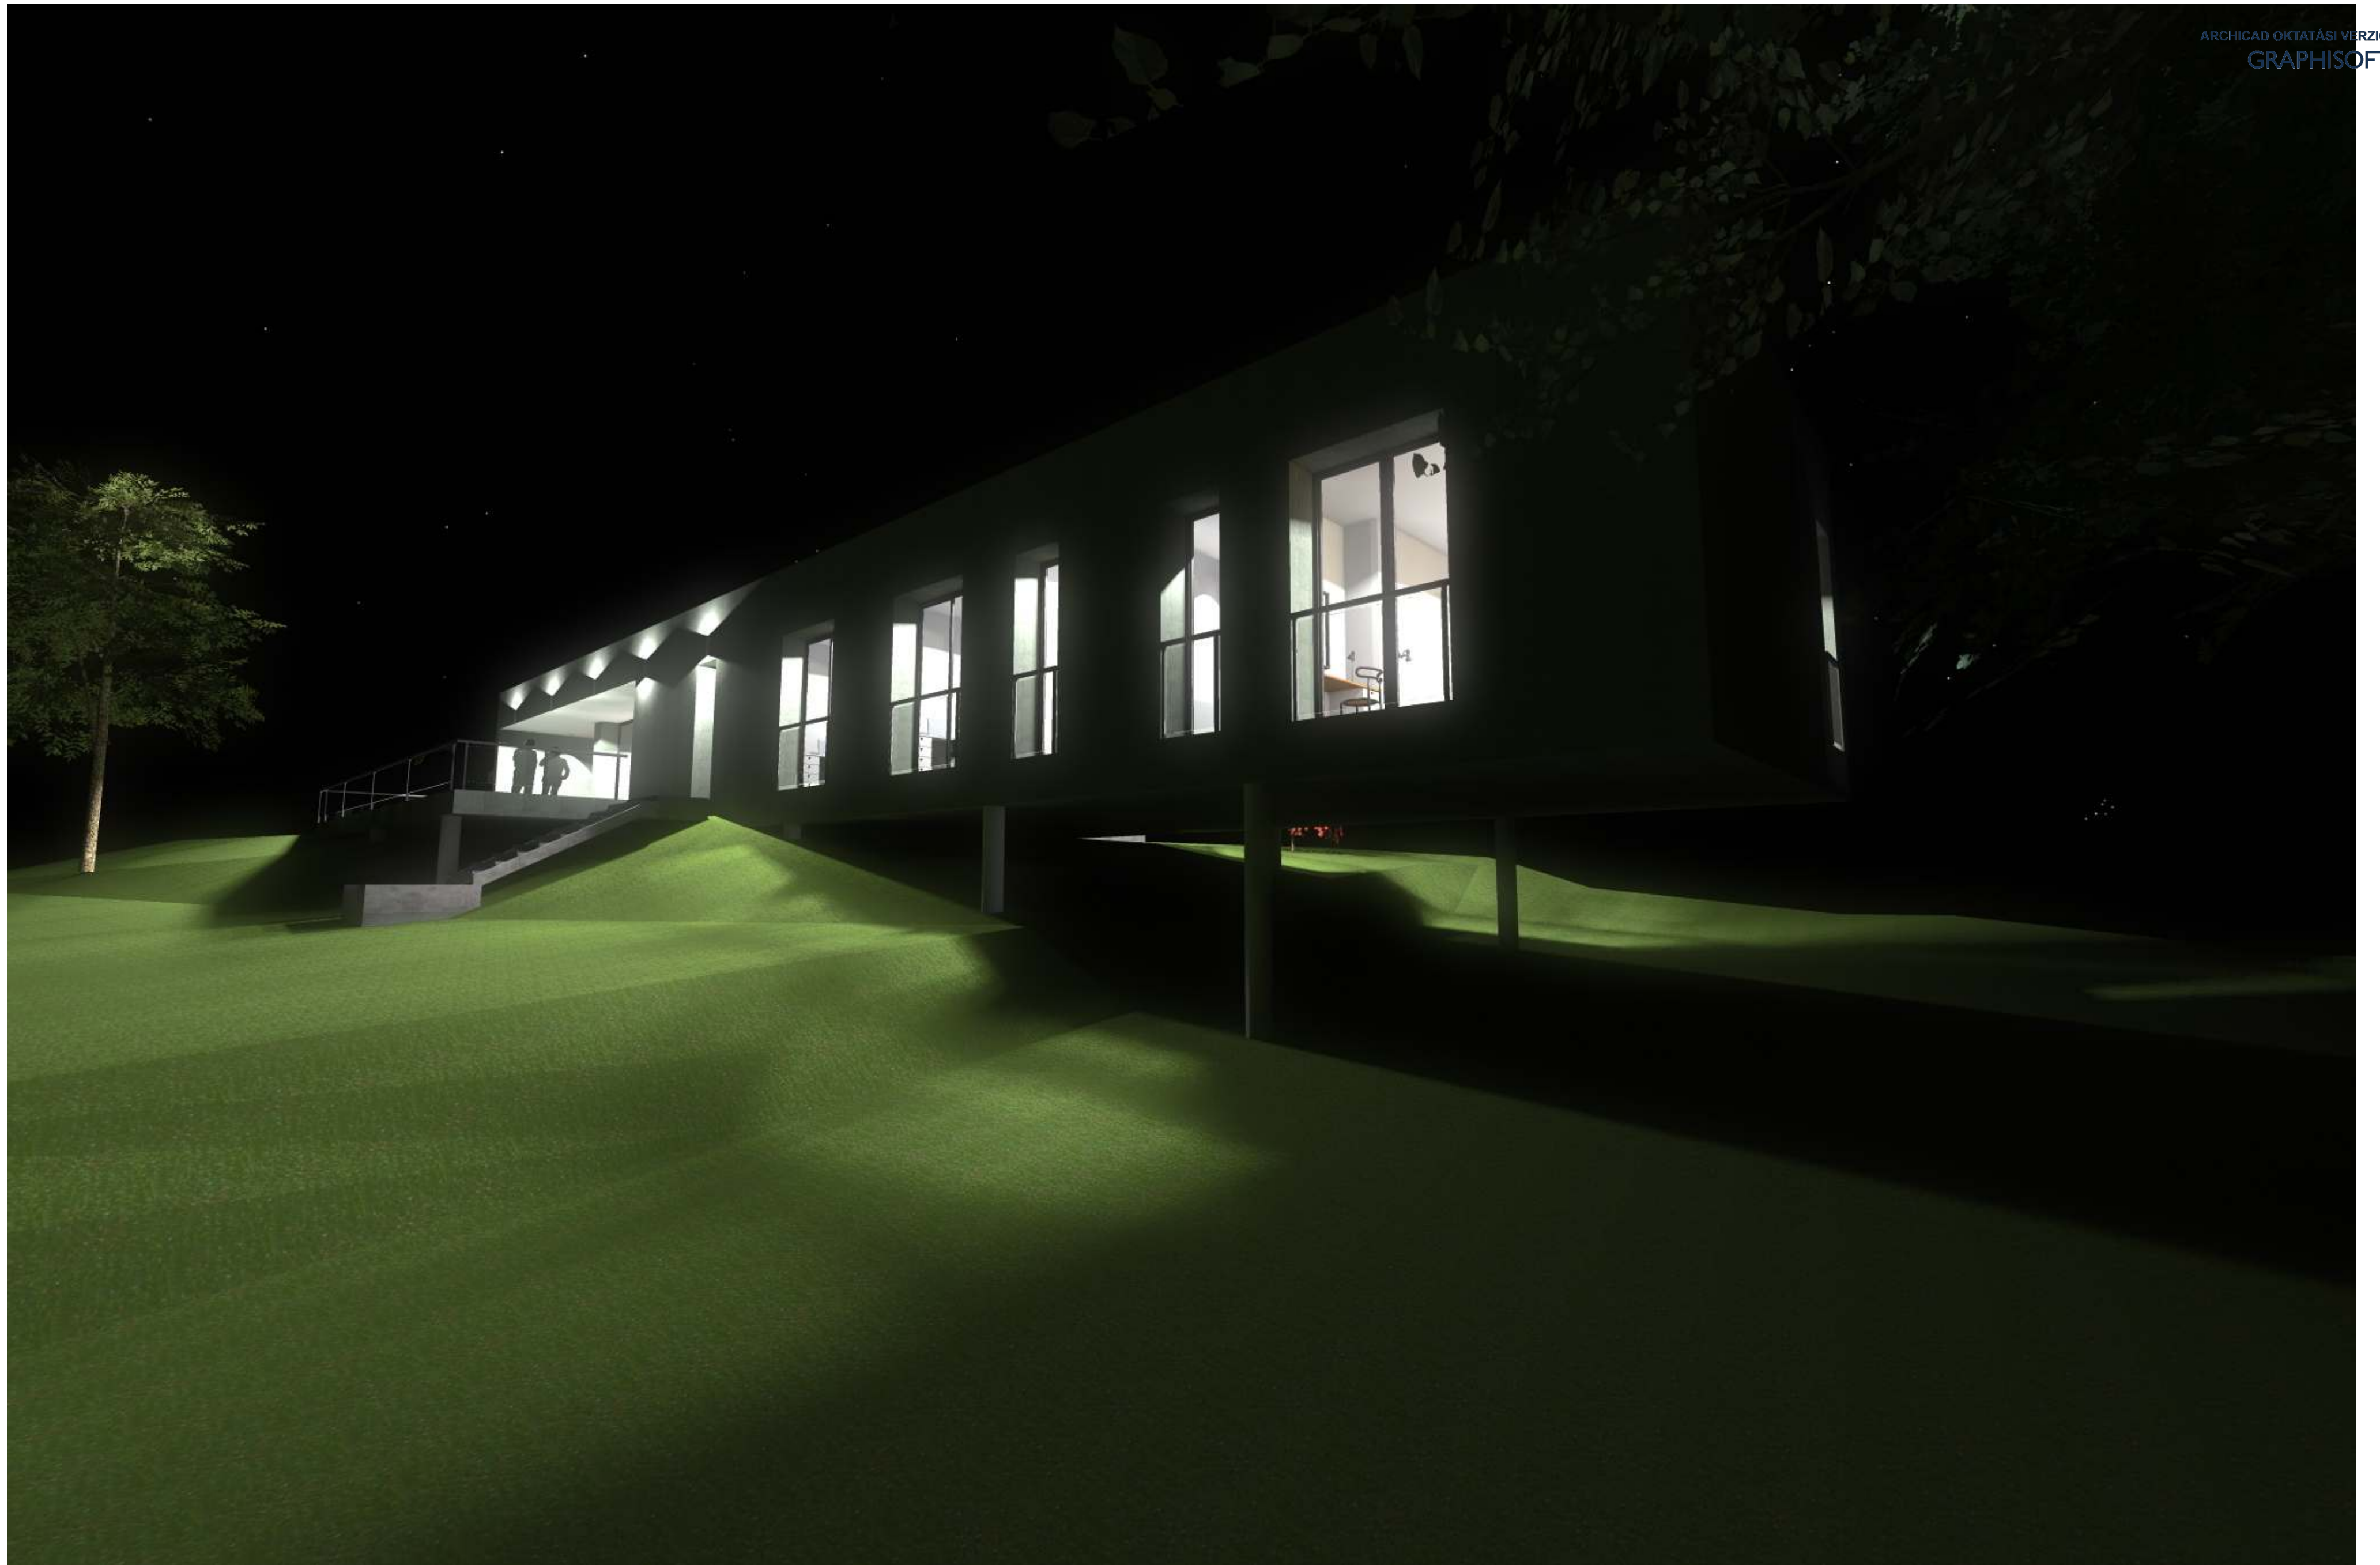



Bánáti Bodó

Építész-Informatika 3. Családi Ház

Konz.: Csabay Bálint

