


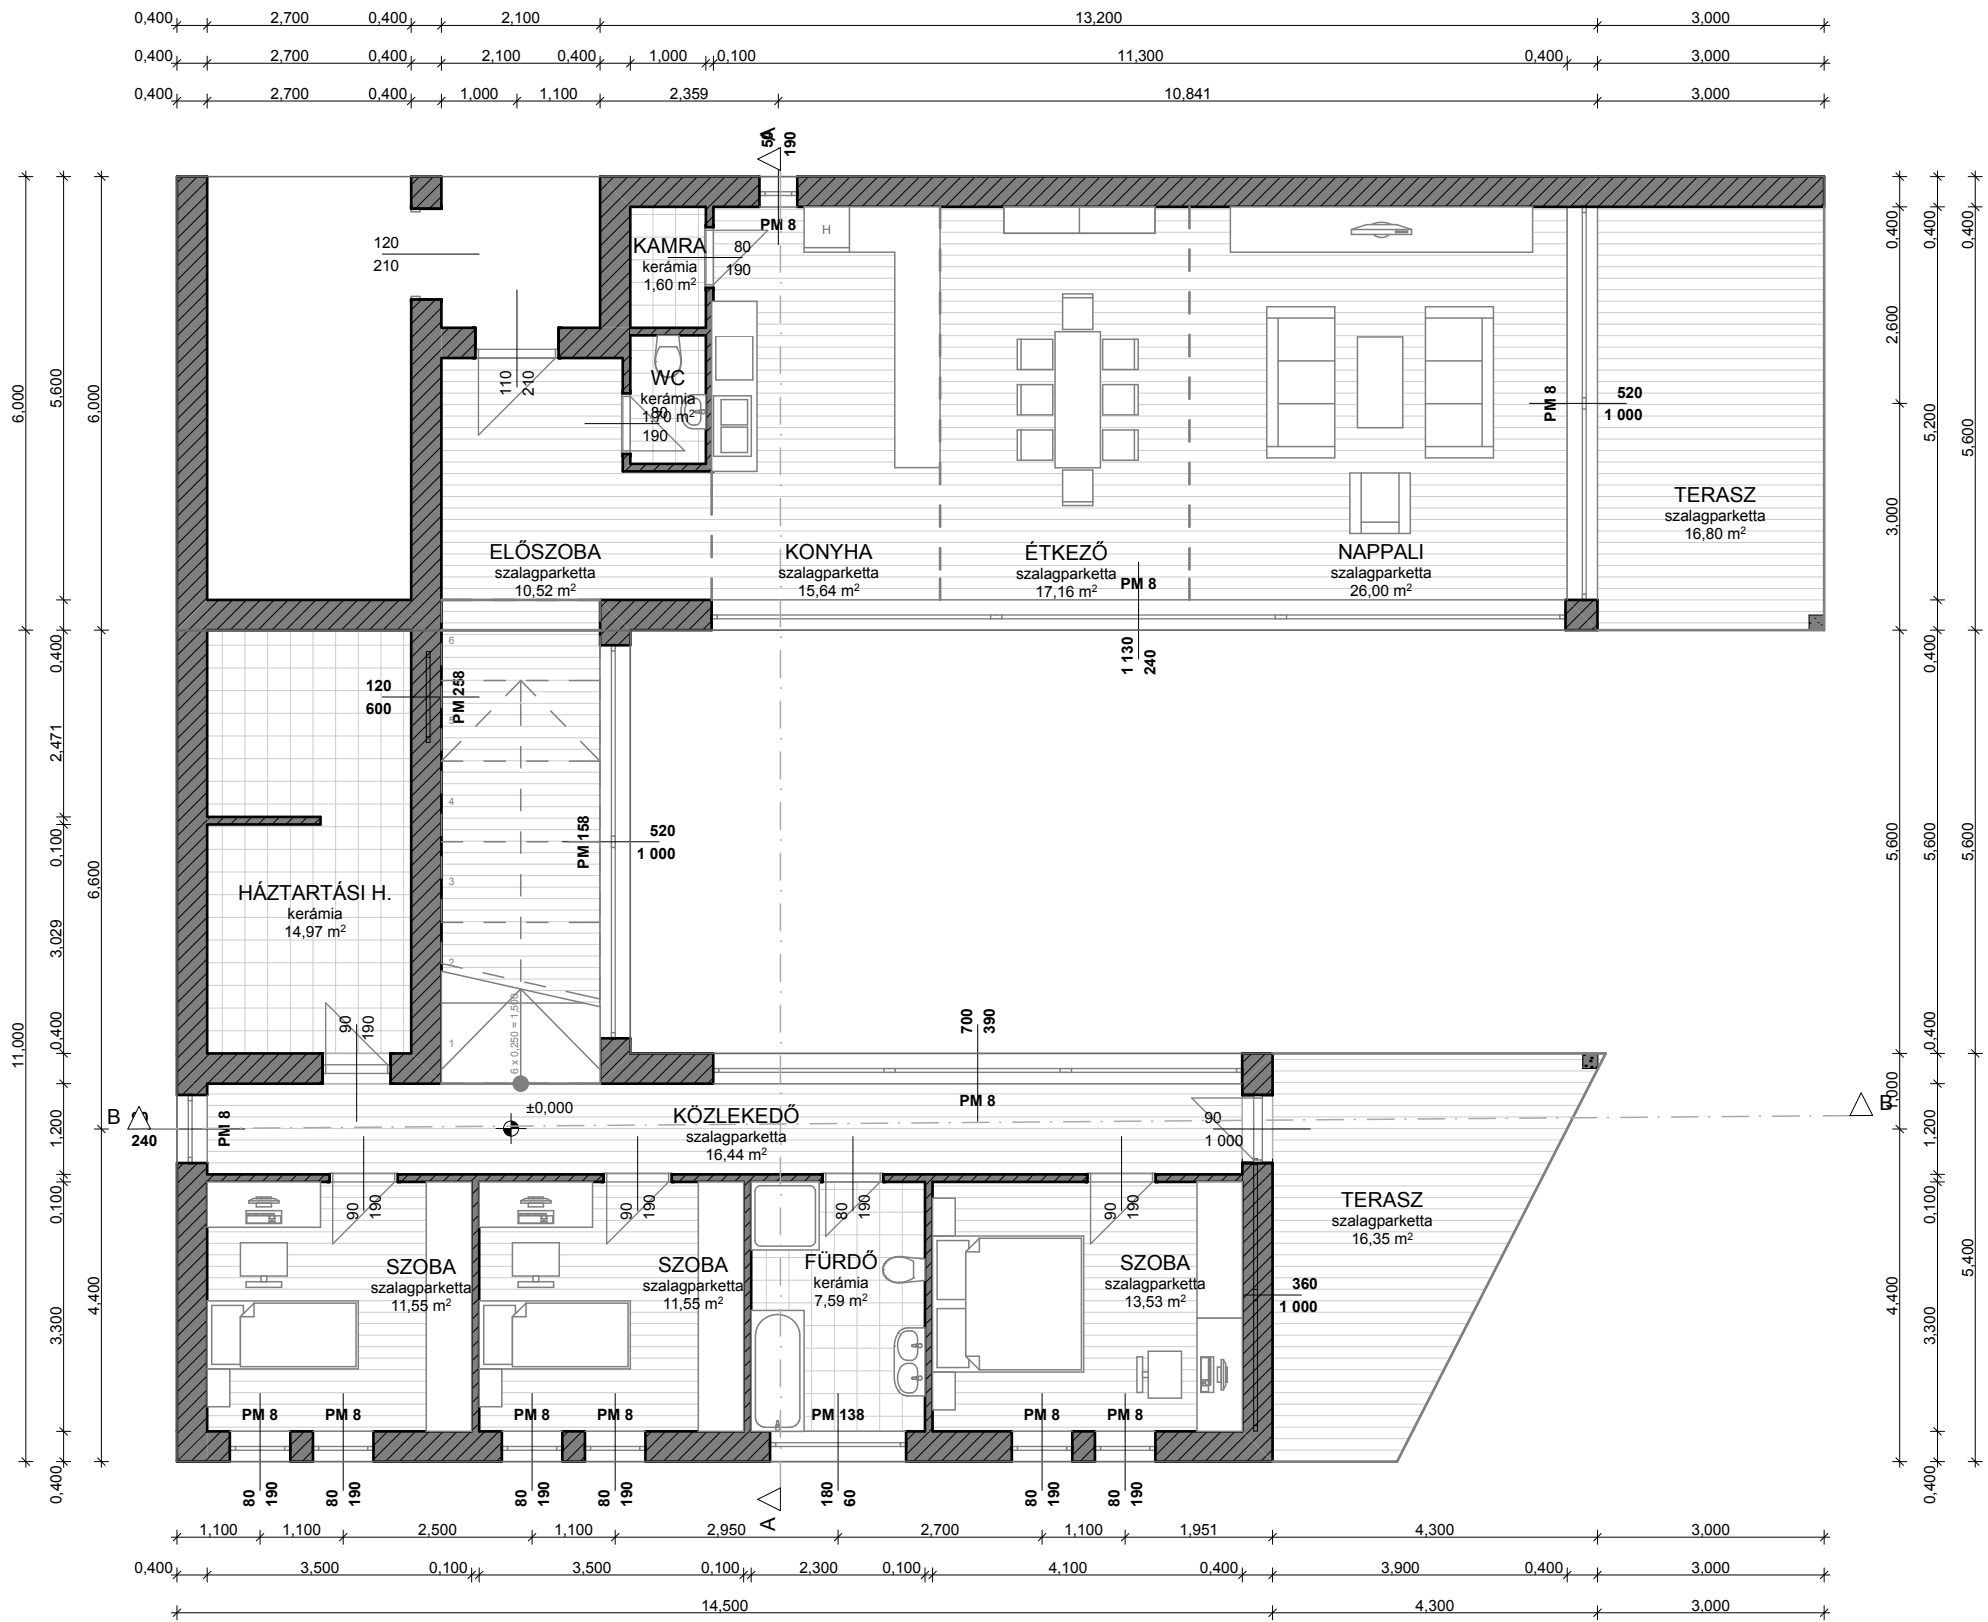


R1
3 cm impregnált deszkázat
3 cm aljzatléc
4 cm ellenléc
1 rtg páraáteresztő fólia
10 cm szálás hőszigetelés


R2
2 cm kerámiaburkolat
1 rtg alátét fólia
2 cm úsztatott réteg
1 rtg technológiai szigetelés
4 cm aljzatbeton

R3
2 cm szalagparketta
1 rtg alátét fólia
2 cm úsztatott réteg
1 rtg szigetelés
4 cm aljzatbeton

R4
2 cm szalagparketta
1 rtg alátét fólia
6 cm aljzatbeton

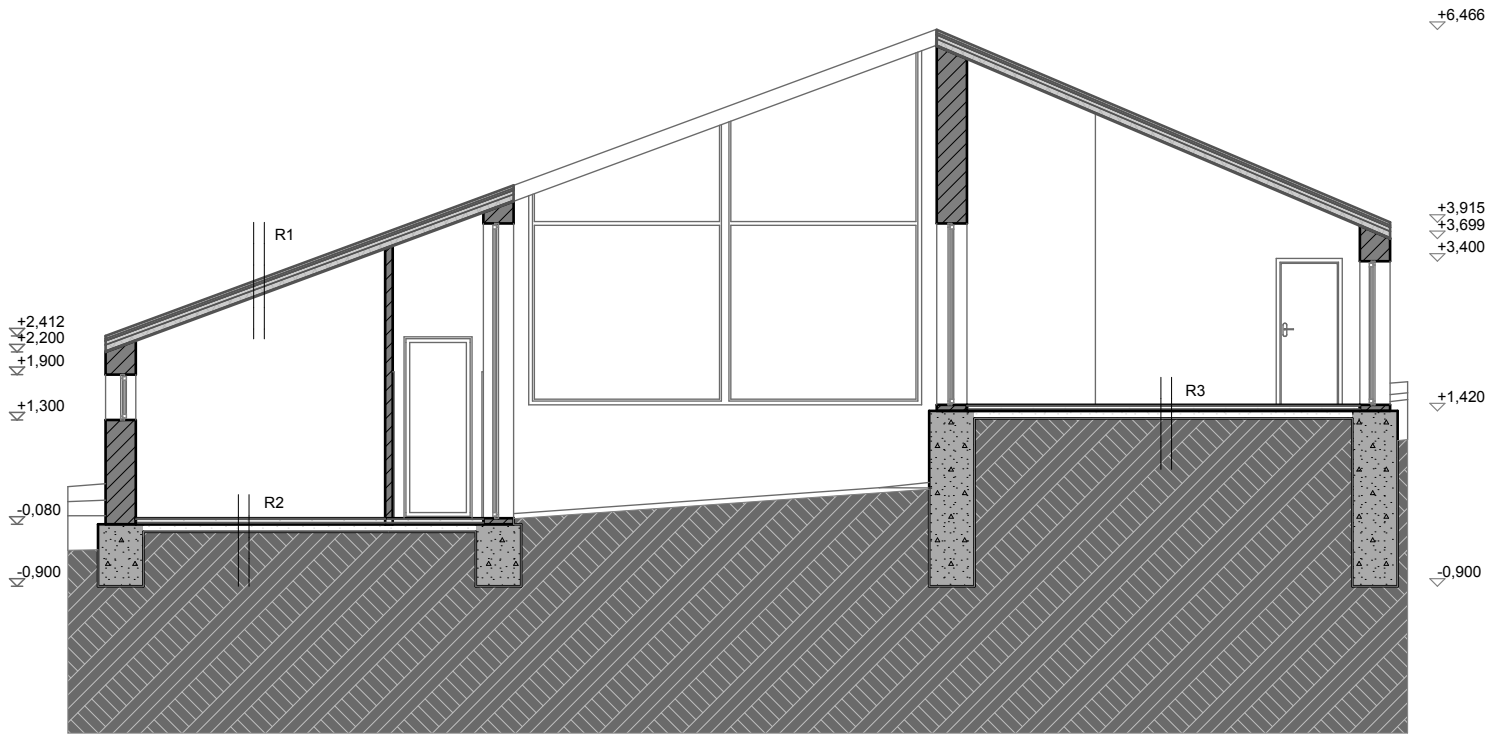

A metszet

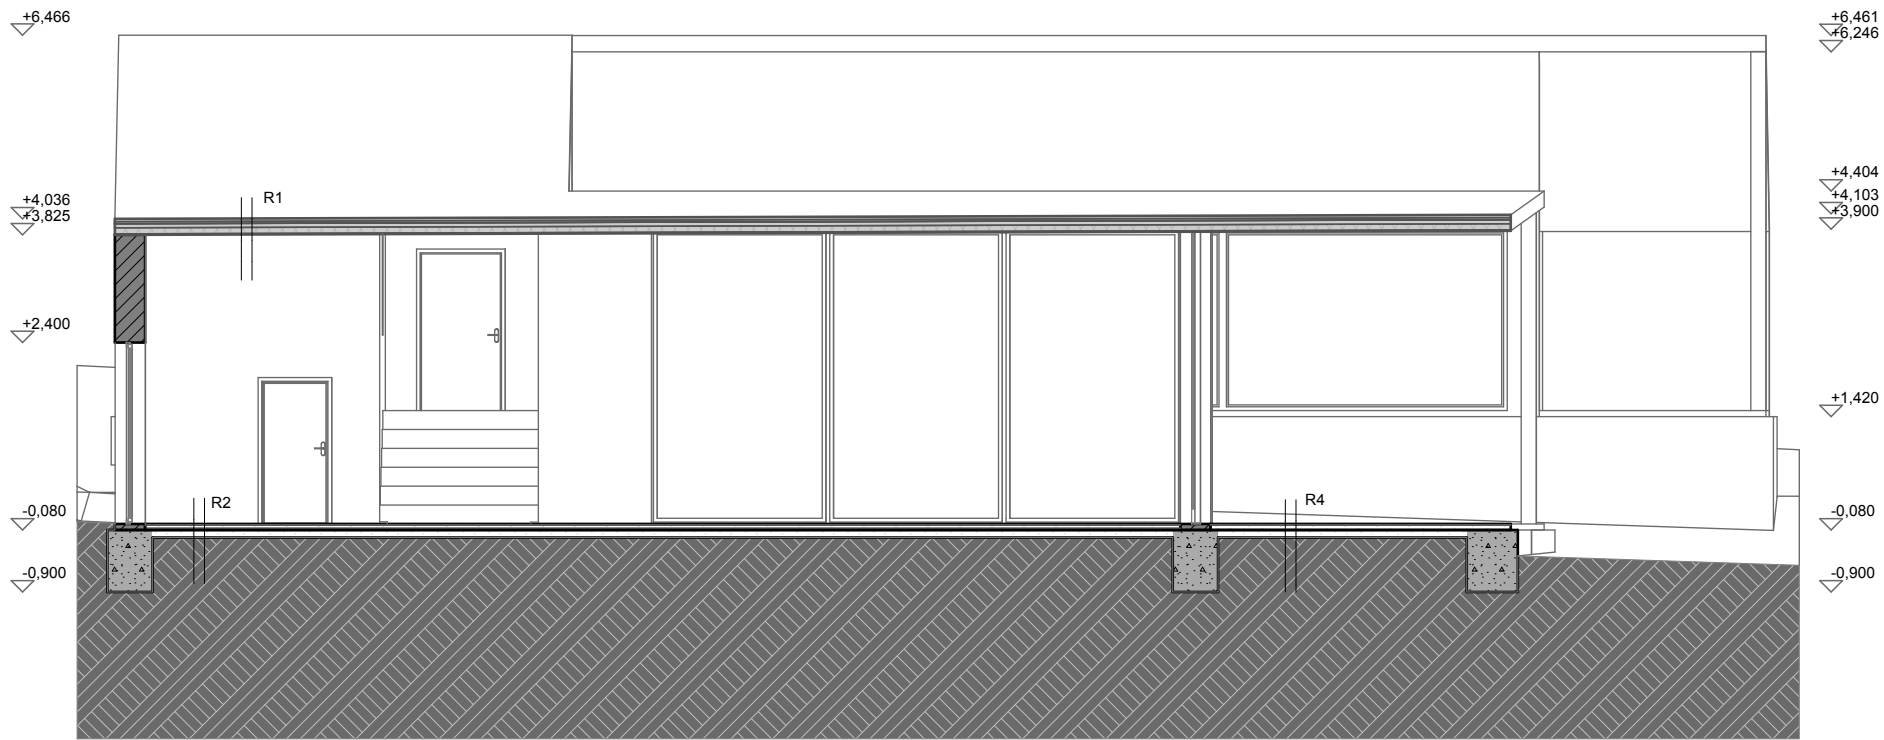

B metszet

