


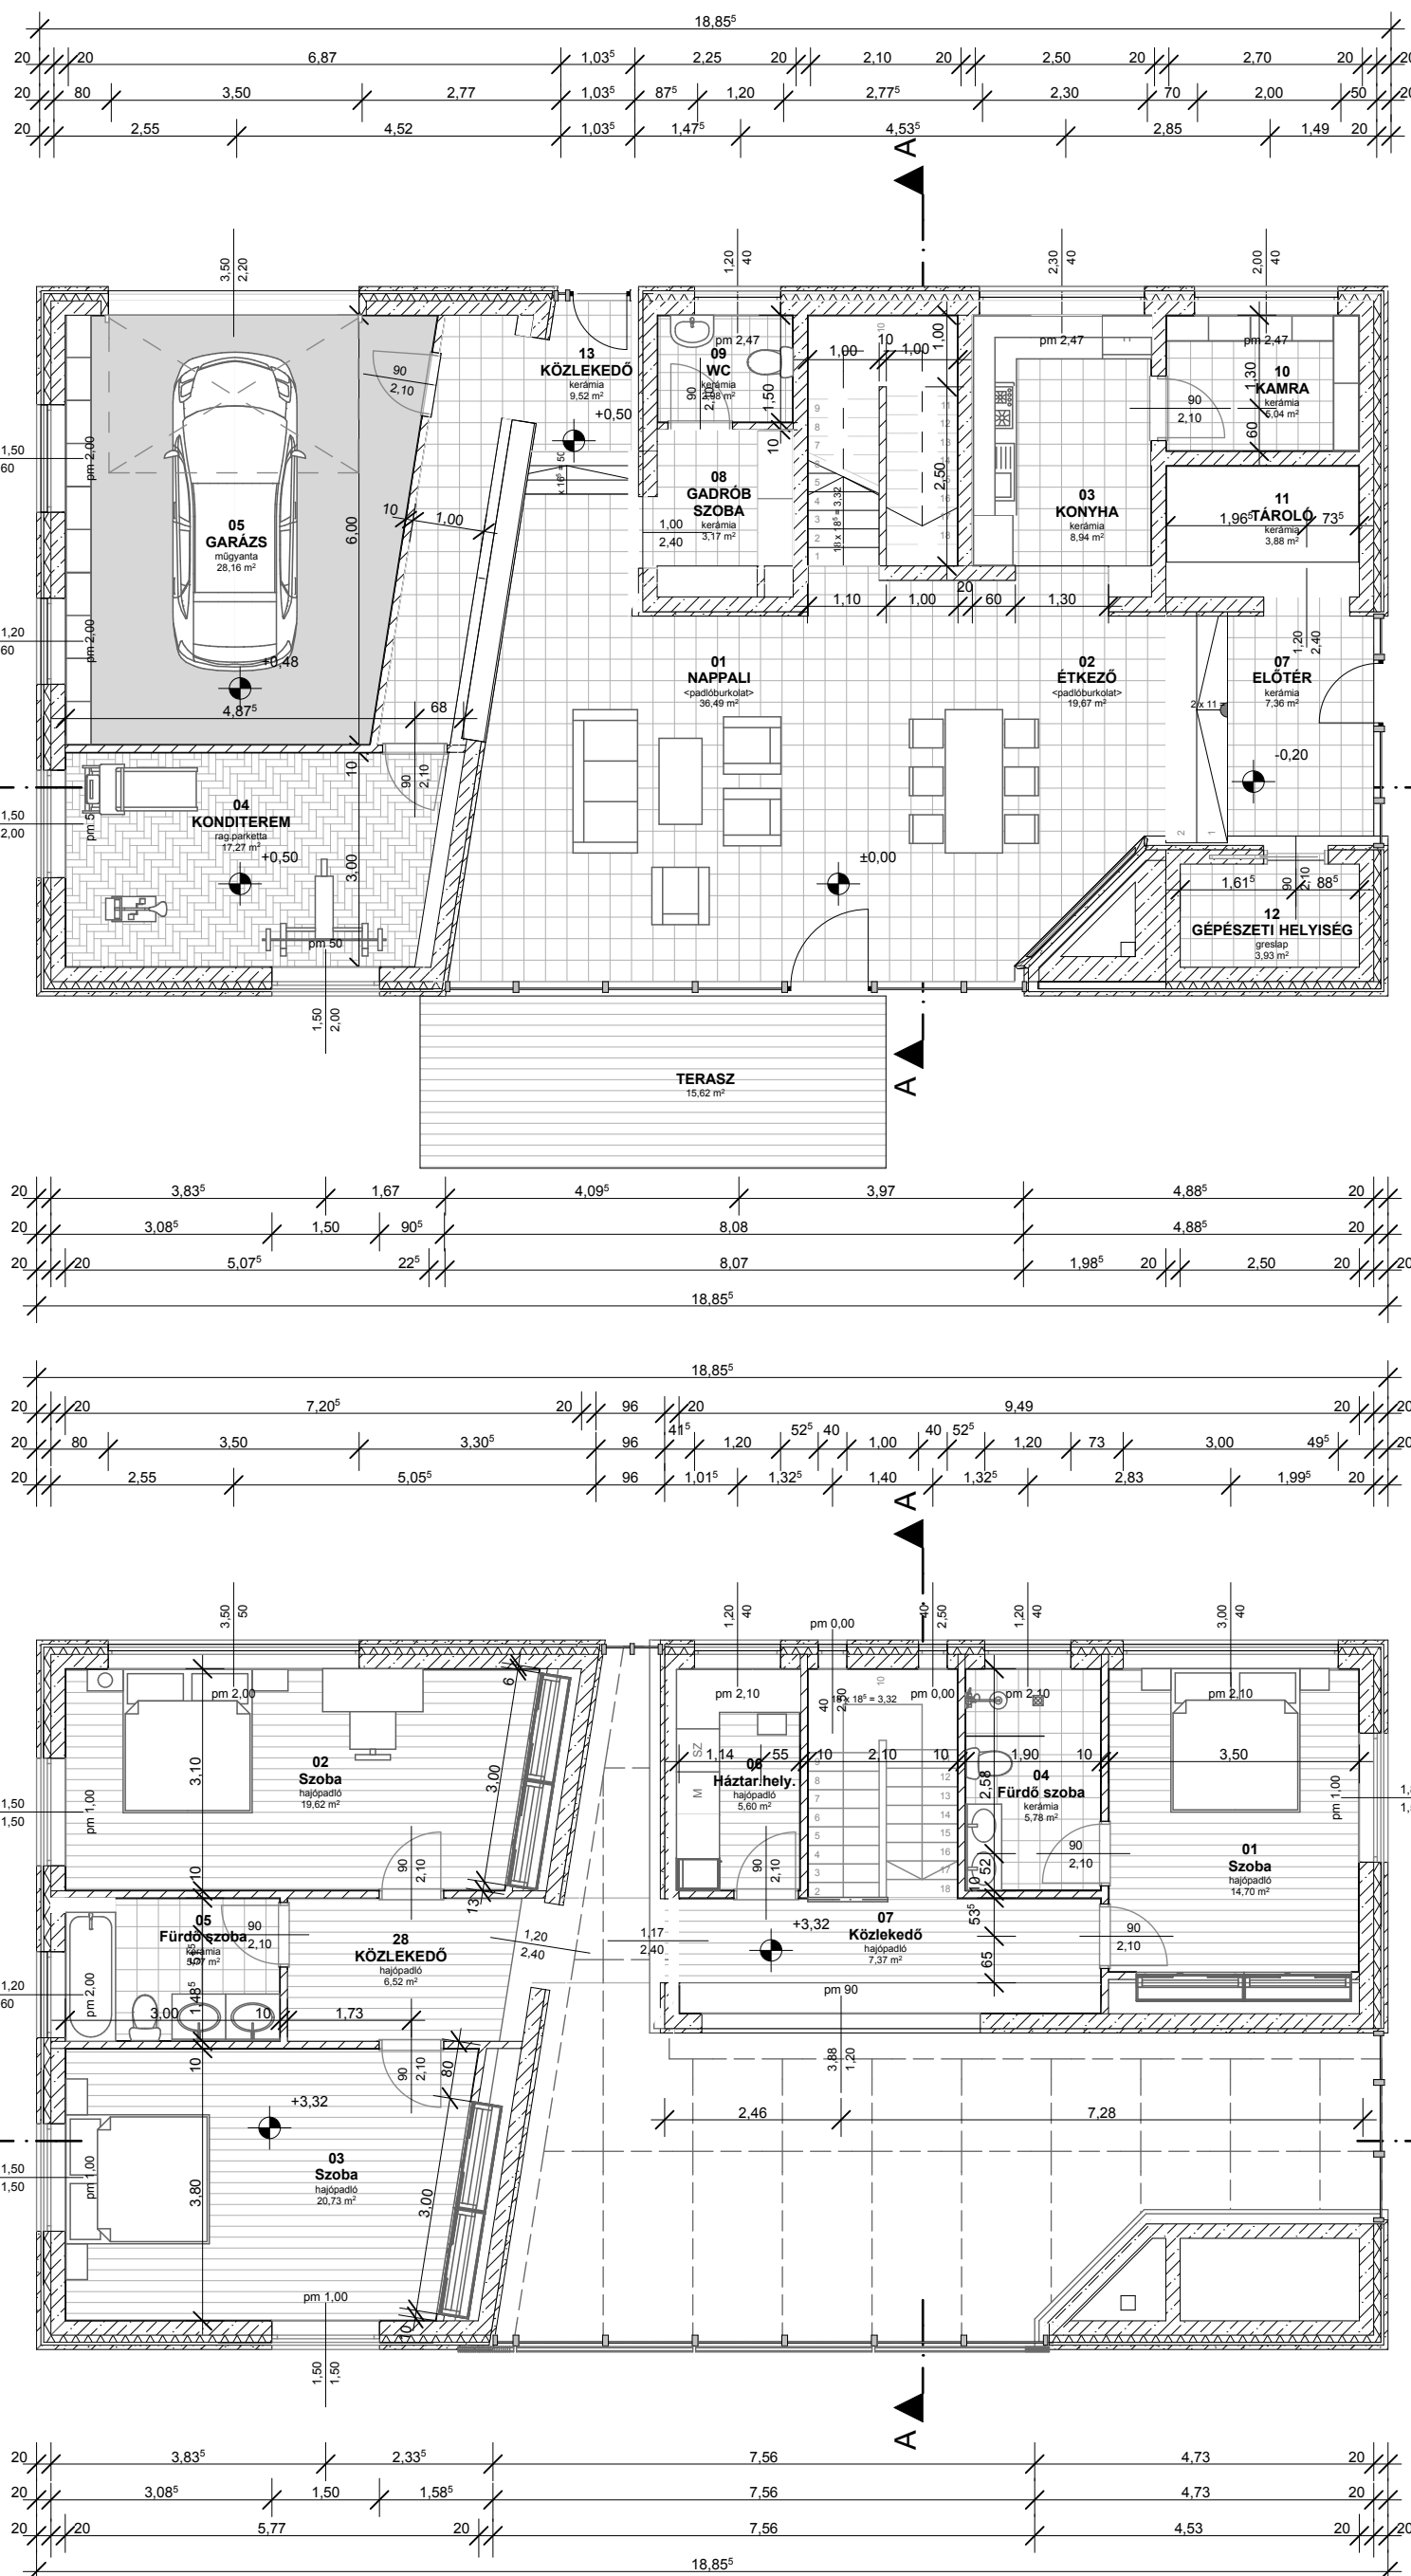



É-01


Alaprajzok

Dátum : 2013. április 22.

Sziklamászó háza

Tervező : Bódi Péter

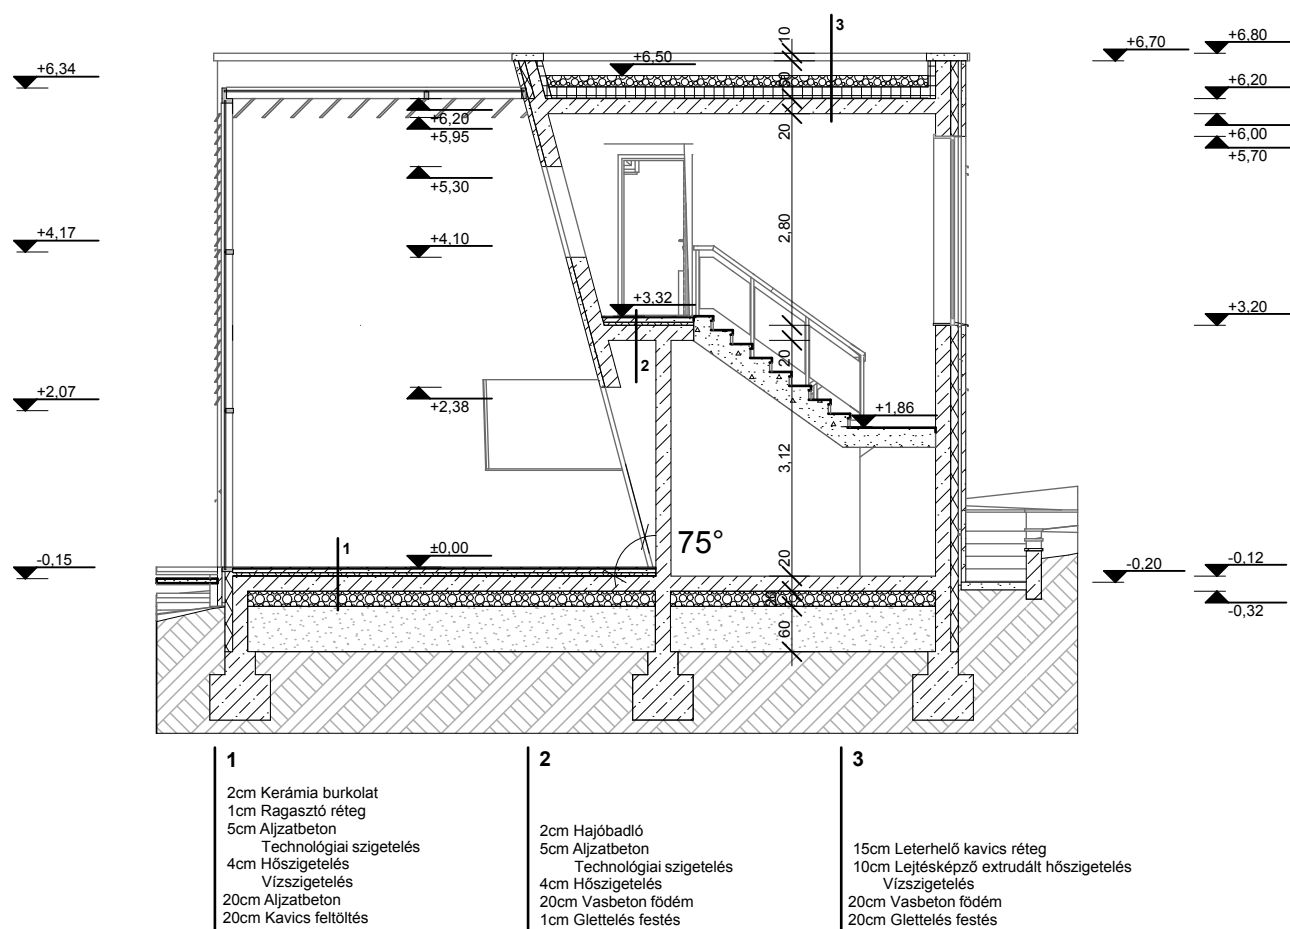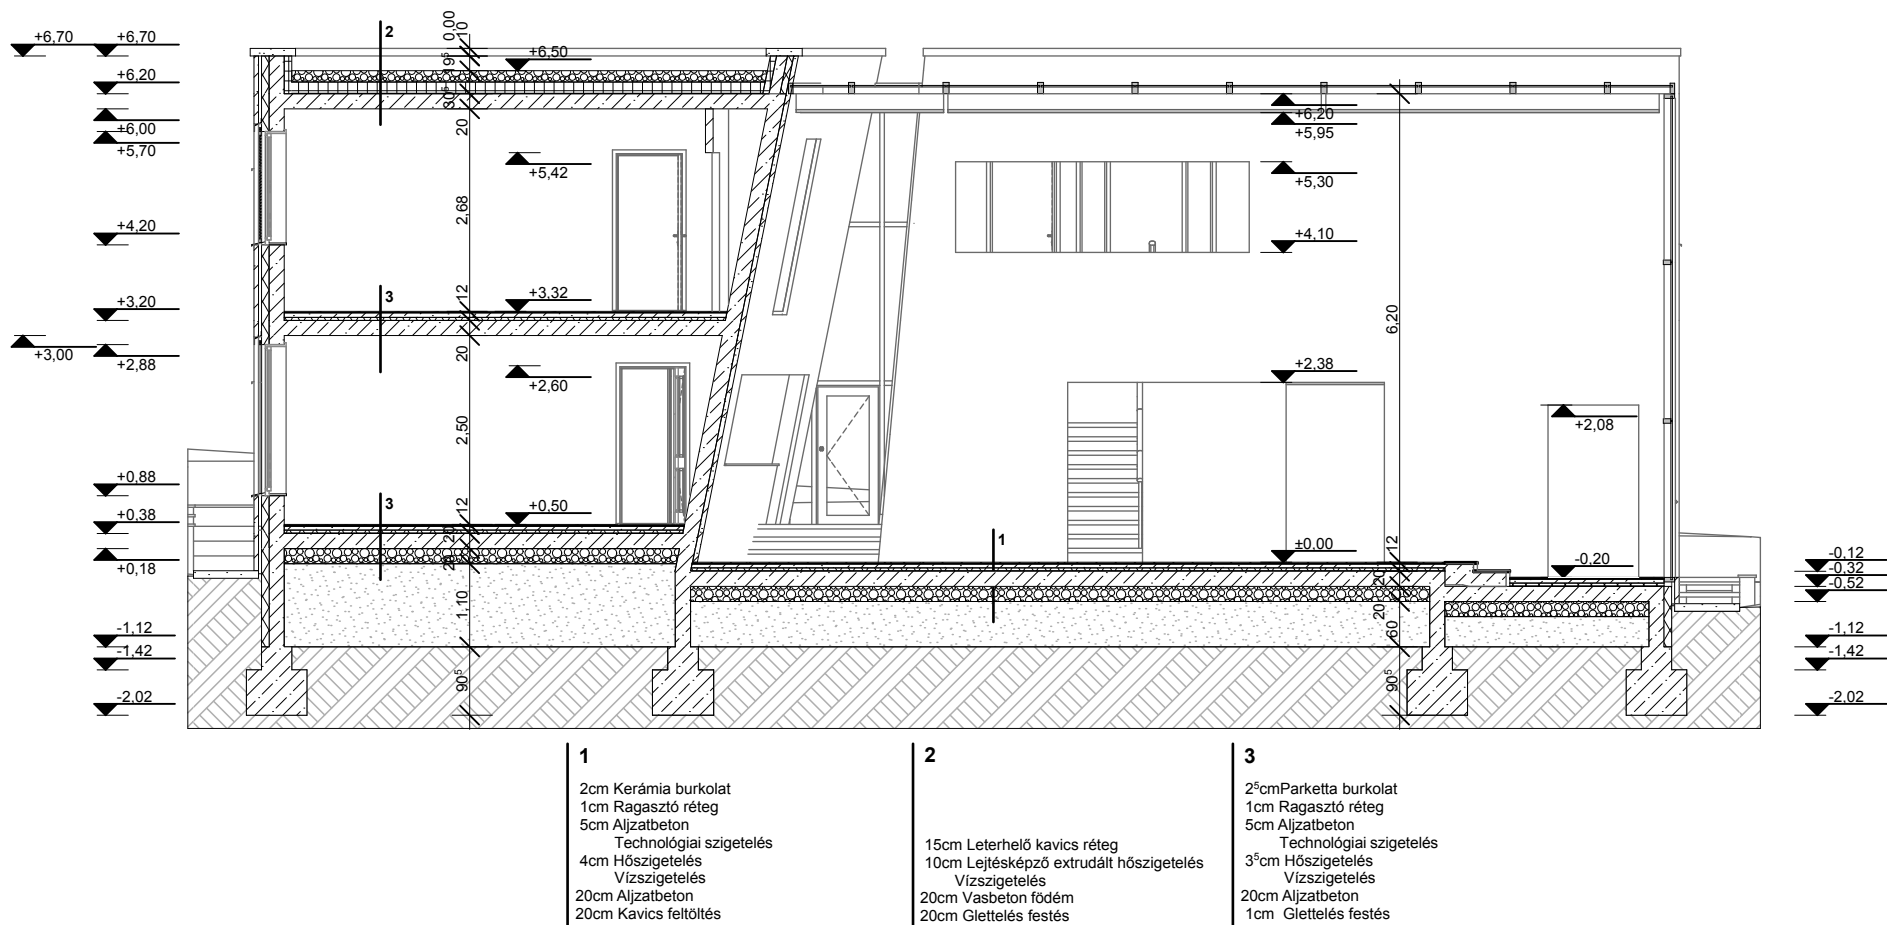

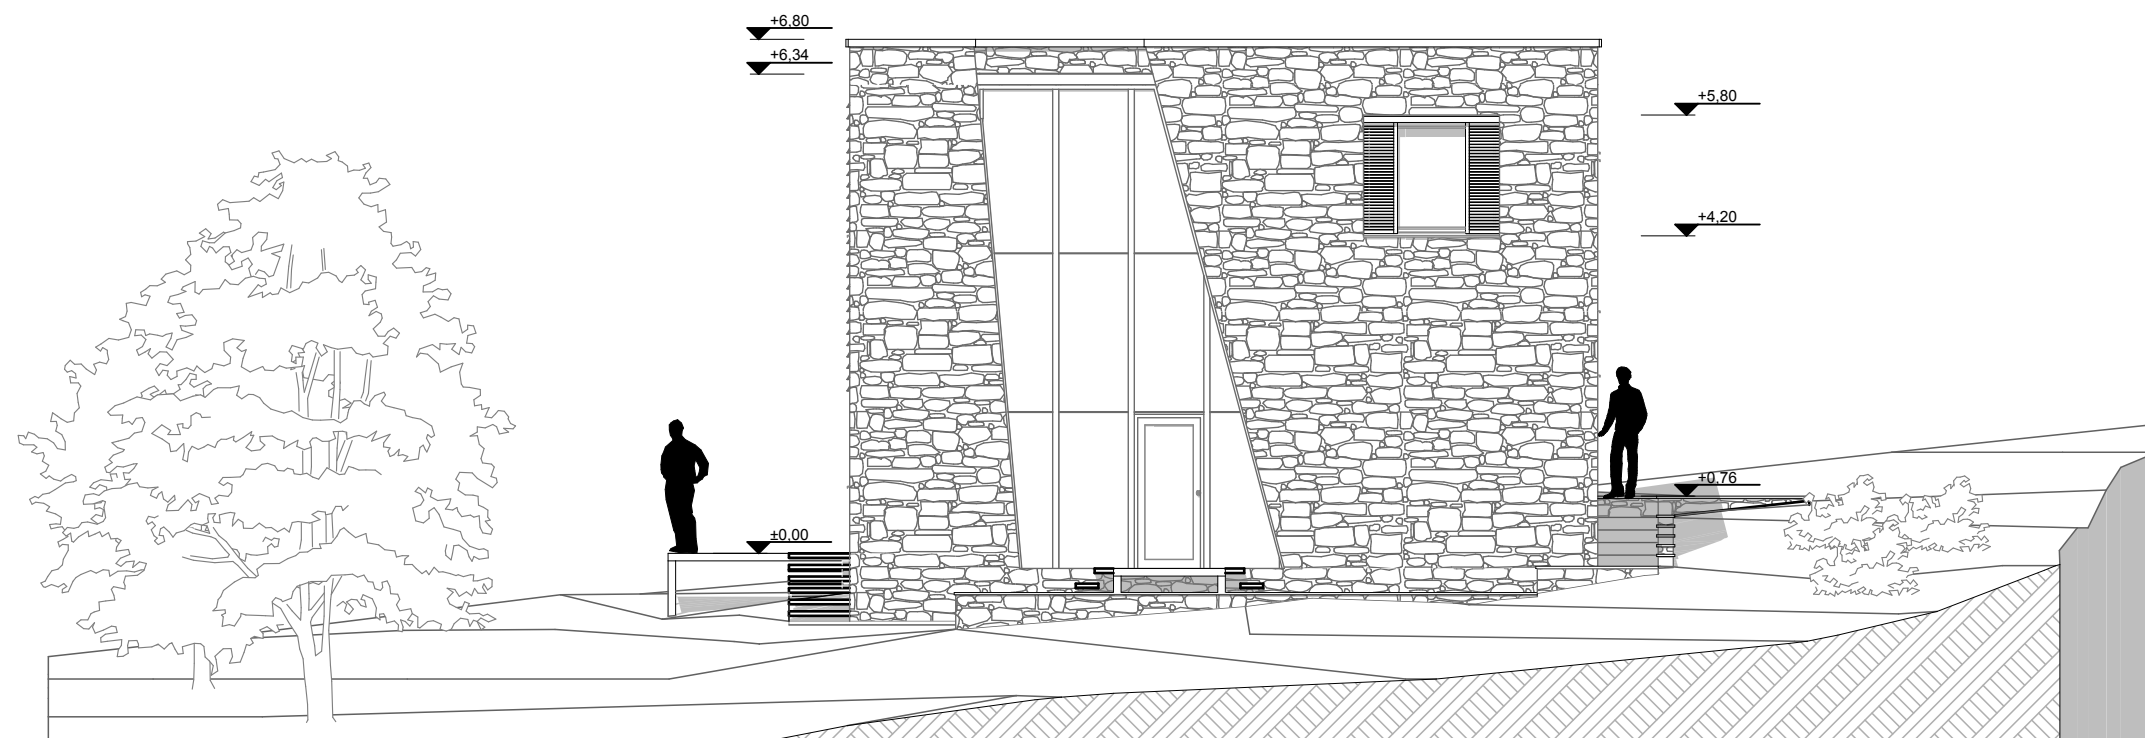



É-03

Homlokzatok

Dátum : 2013. április 22.

Sziklamászó háza

Tervező : Bódi Péter

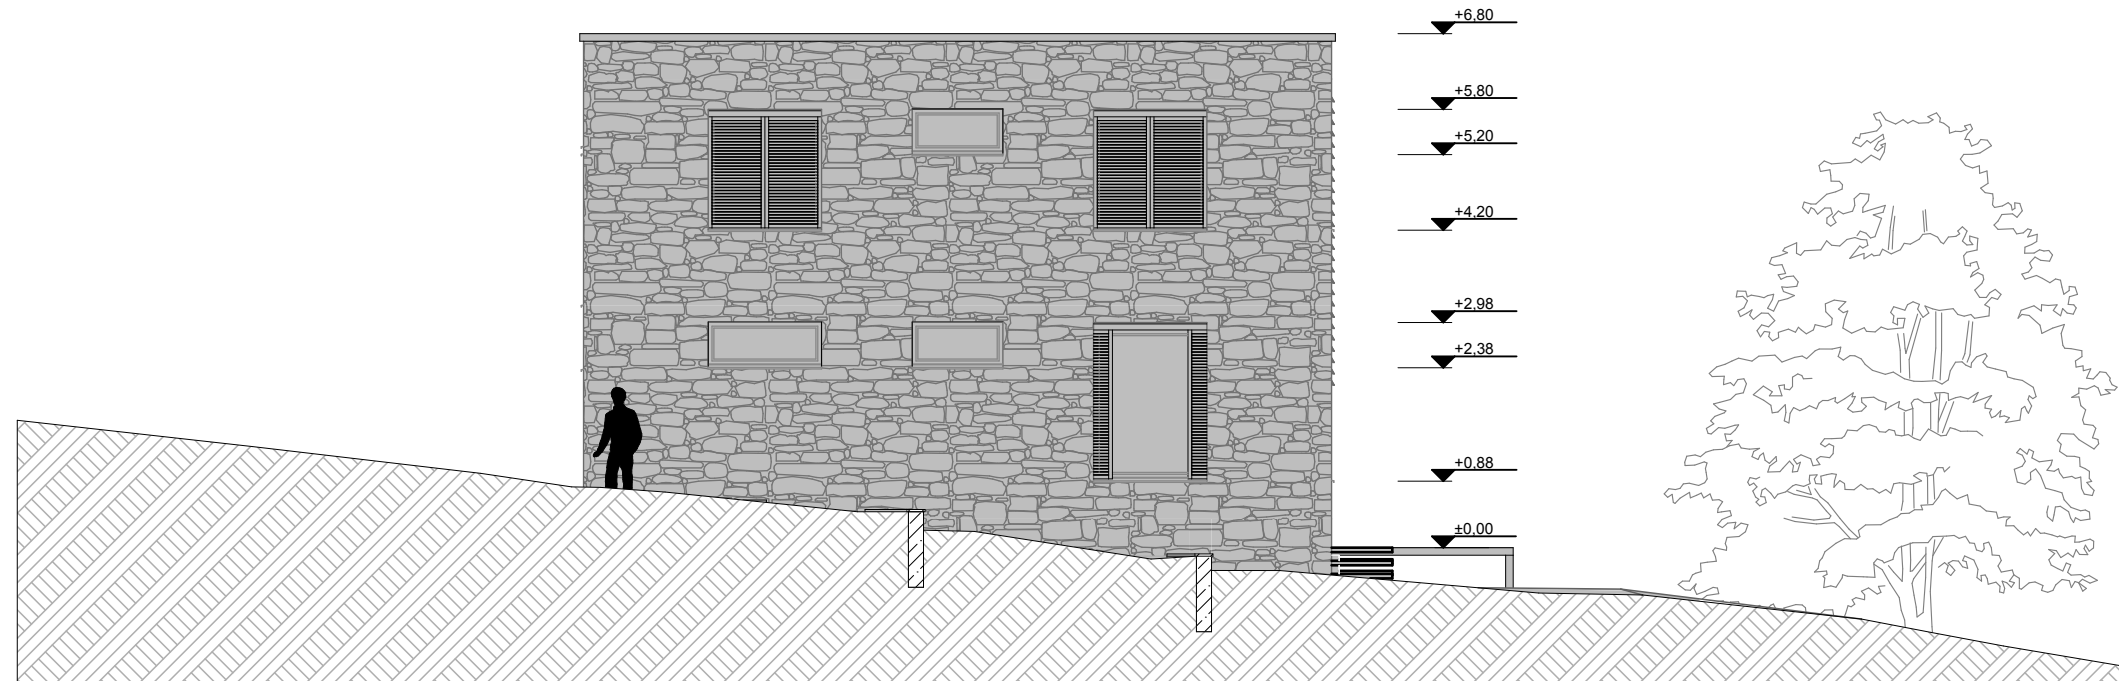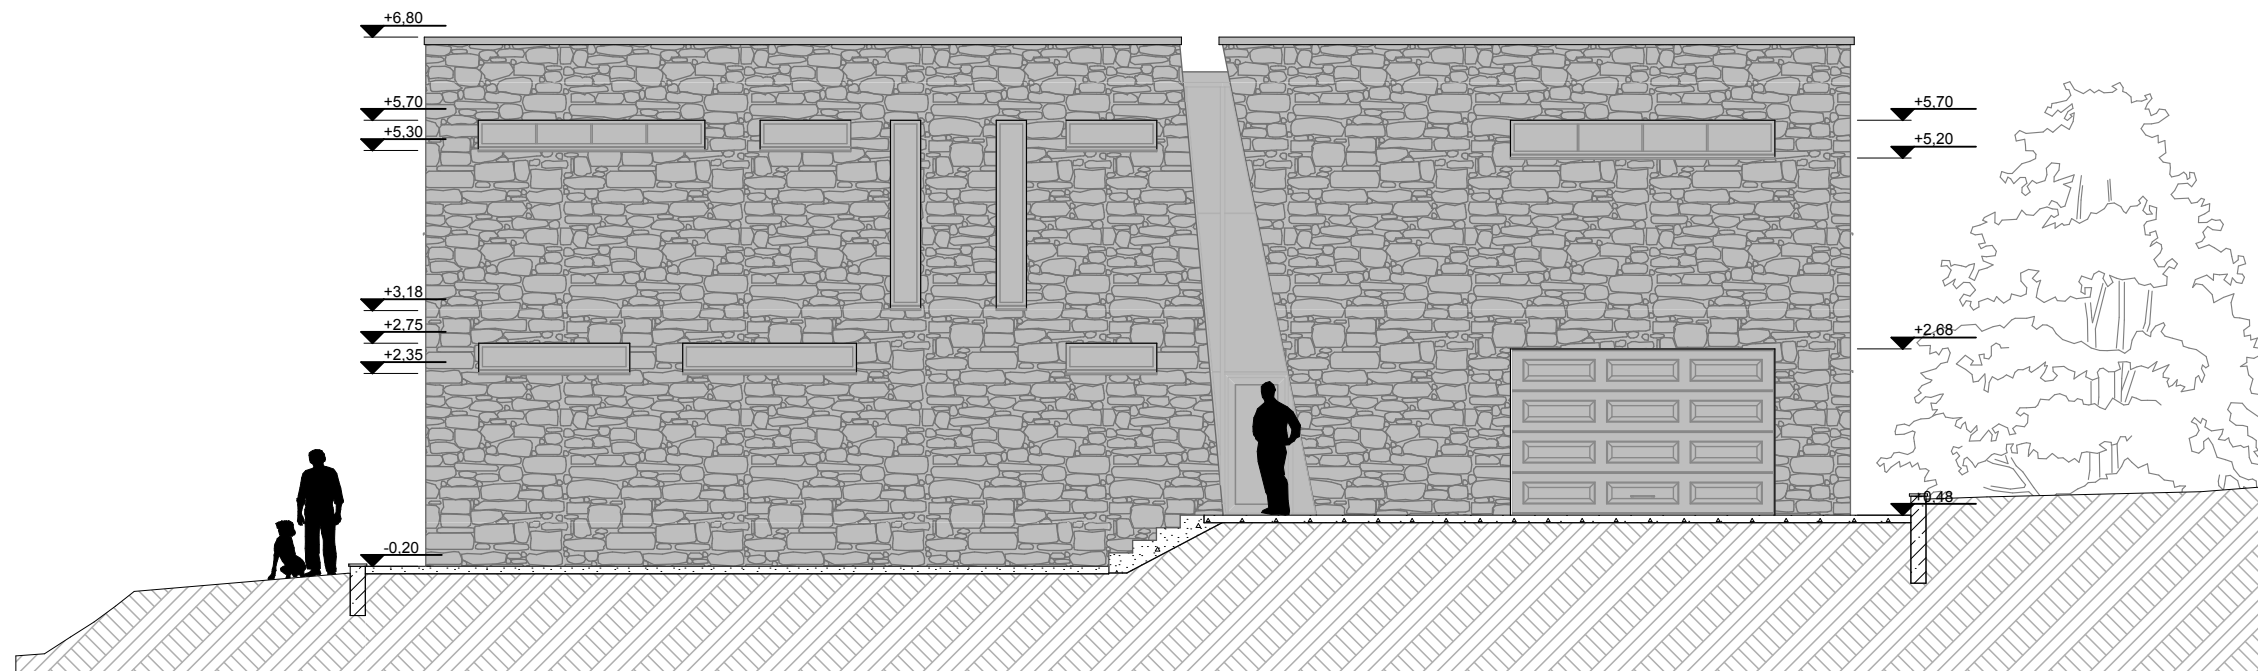


É-04

Homlokzatok

Dátum : 2013. április 22.

Sziklamászó háza

Tervező : Bódi Péter

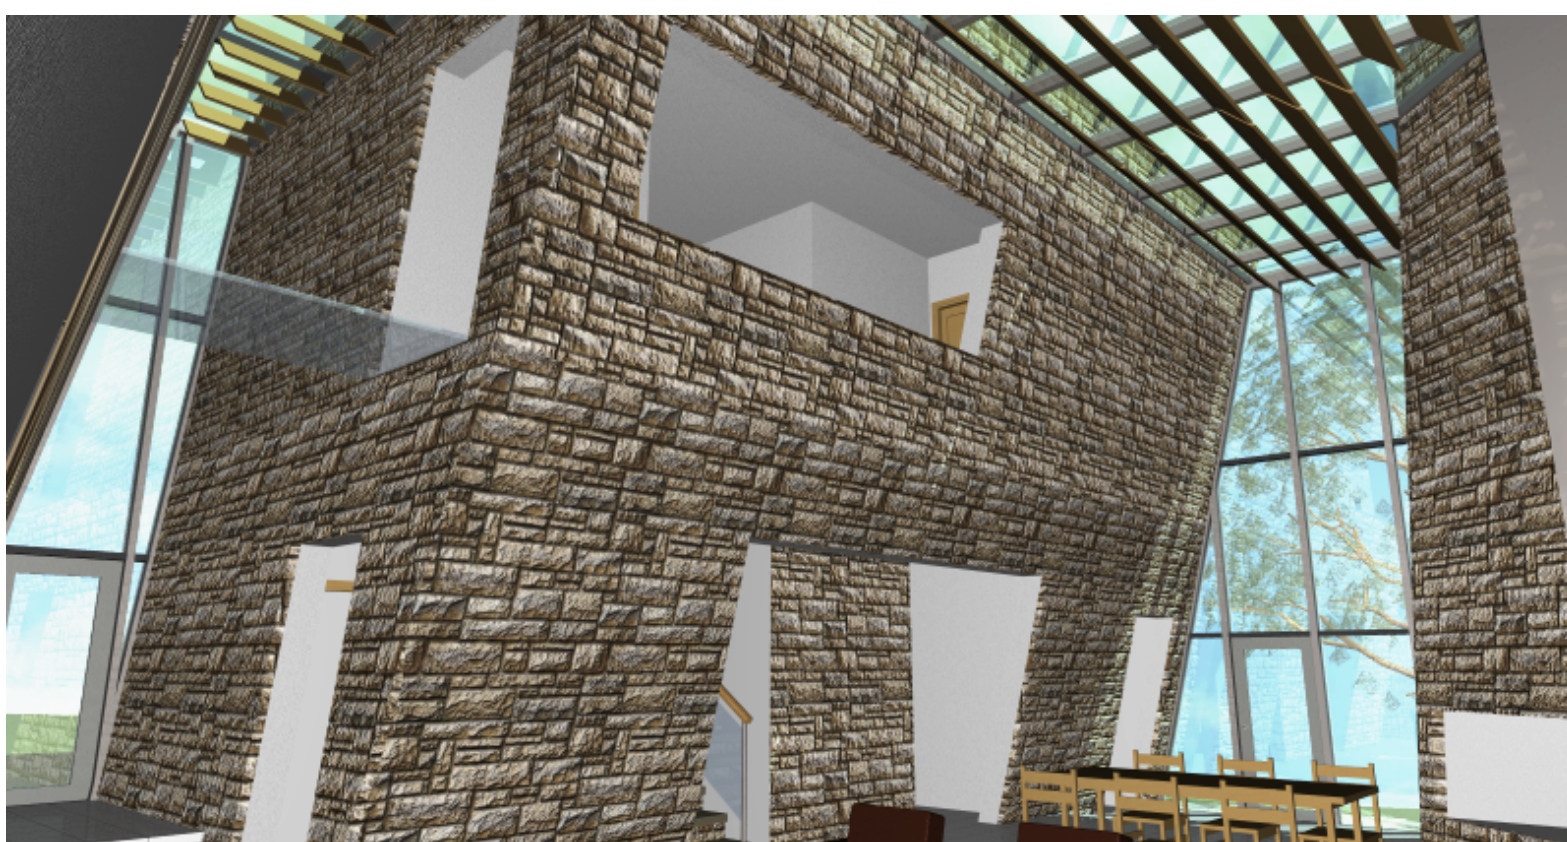

É-05

Látványterv

Dátum : 2013. április 22.

Sziklamászó háza

Tervező : Bódi Péter