




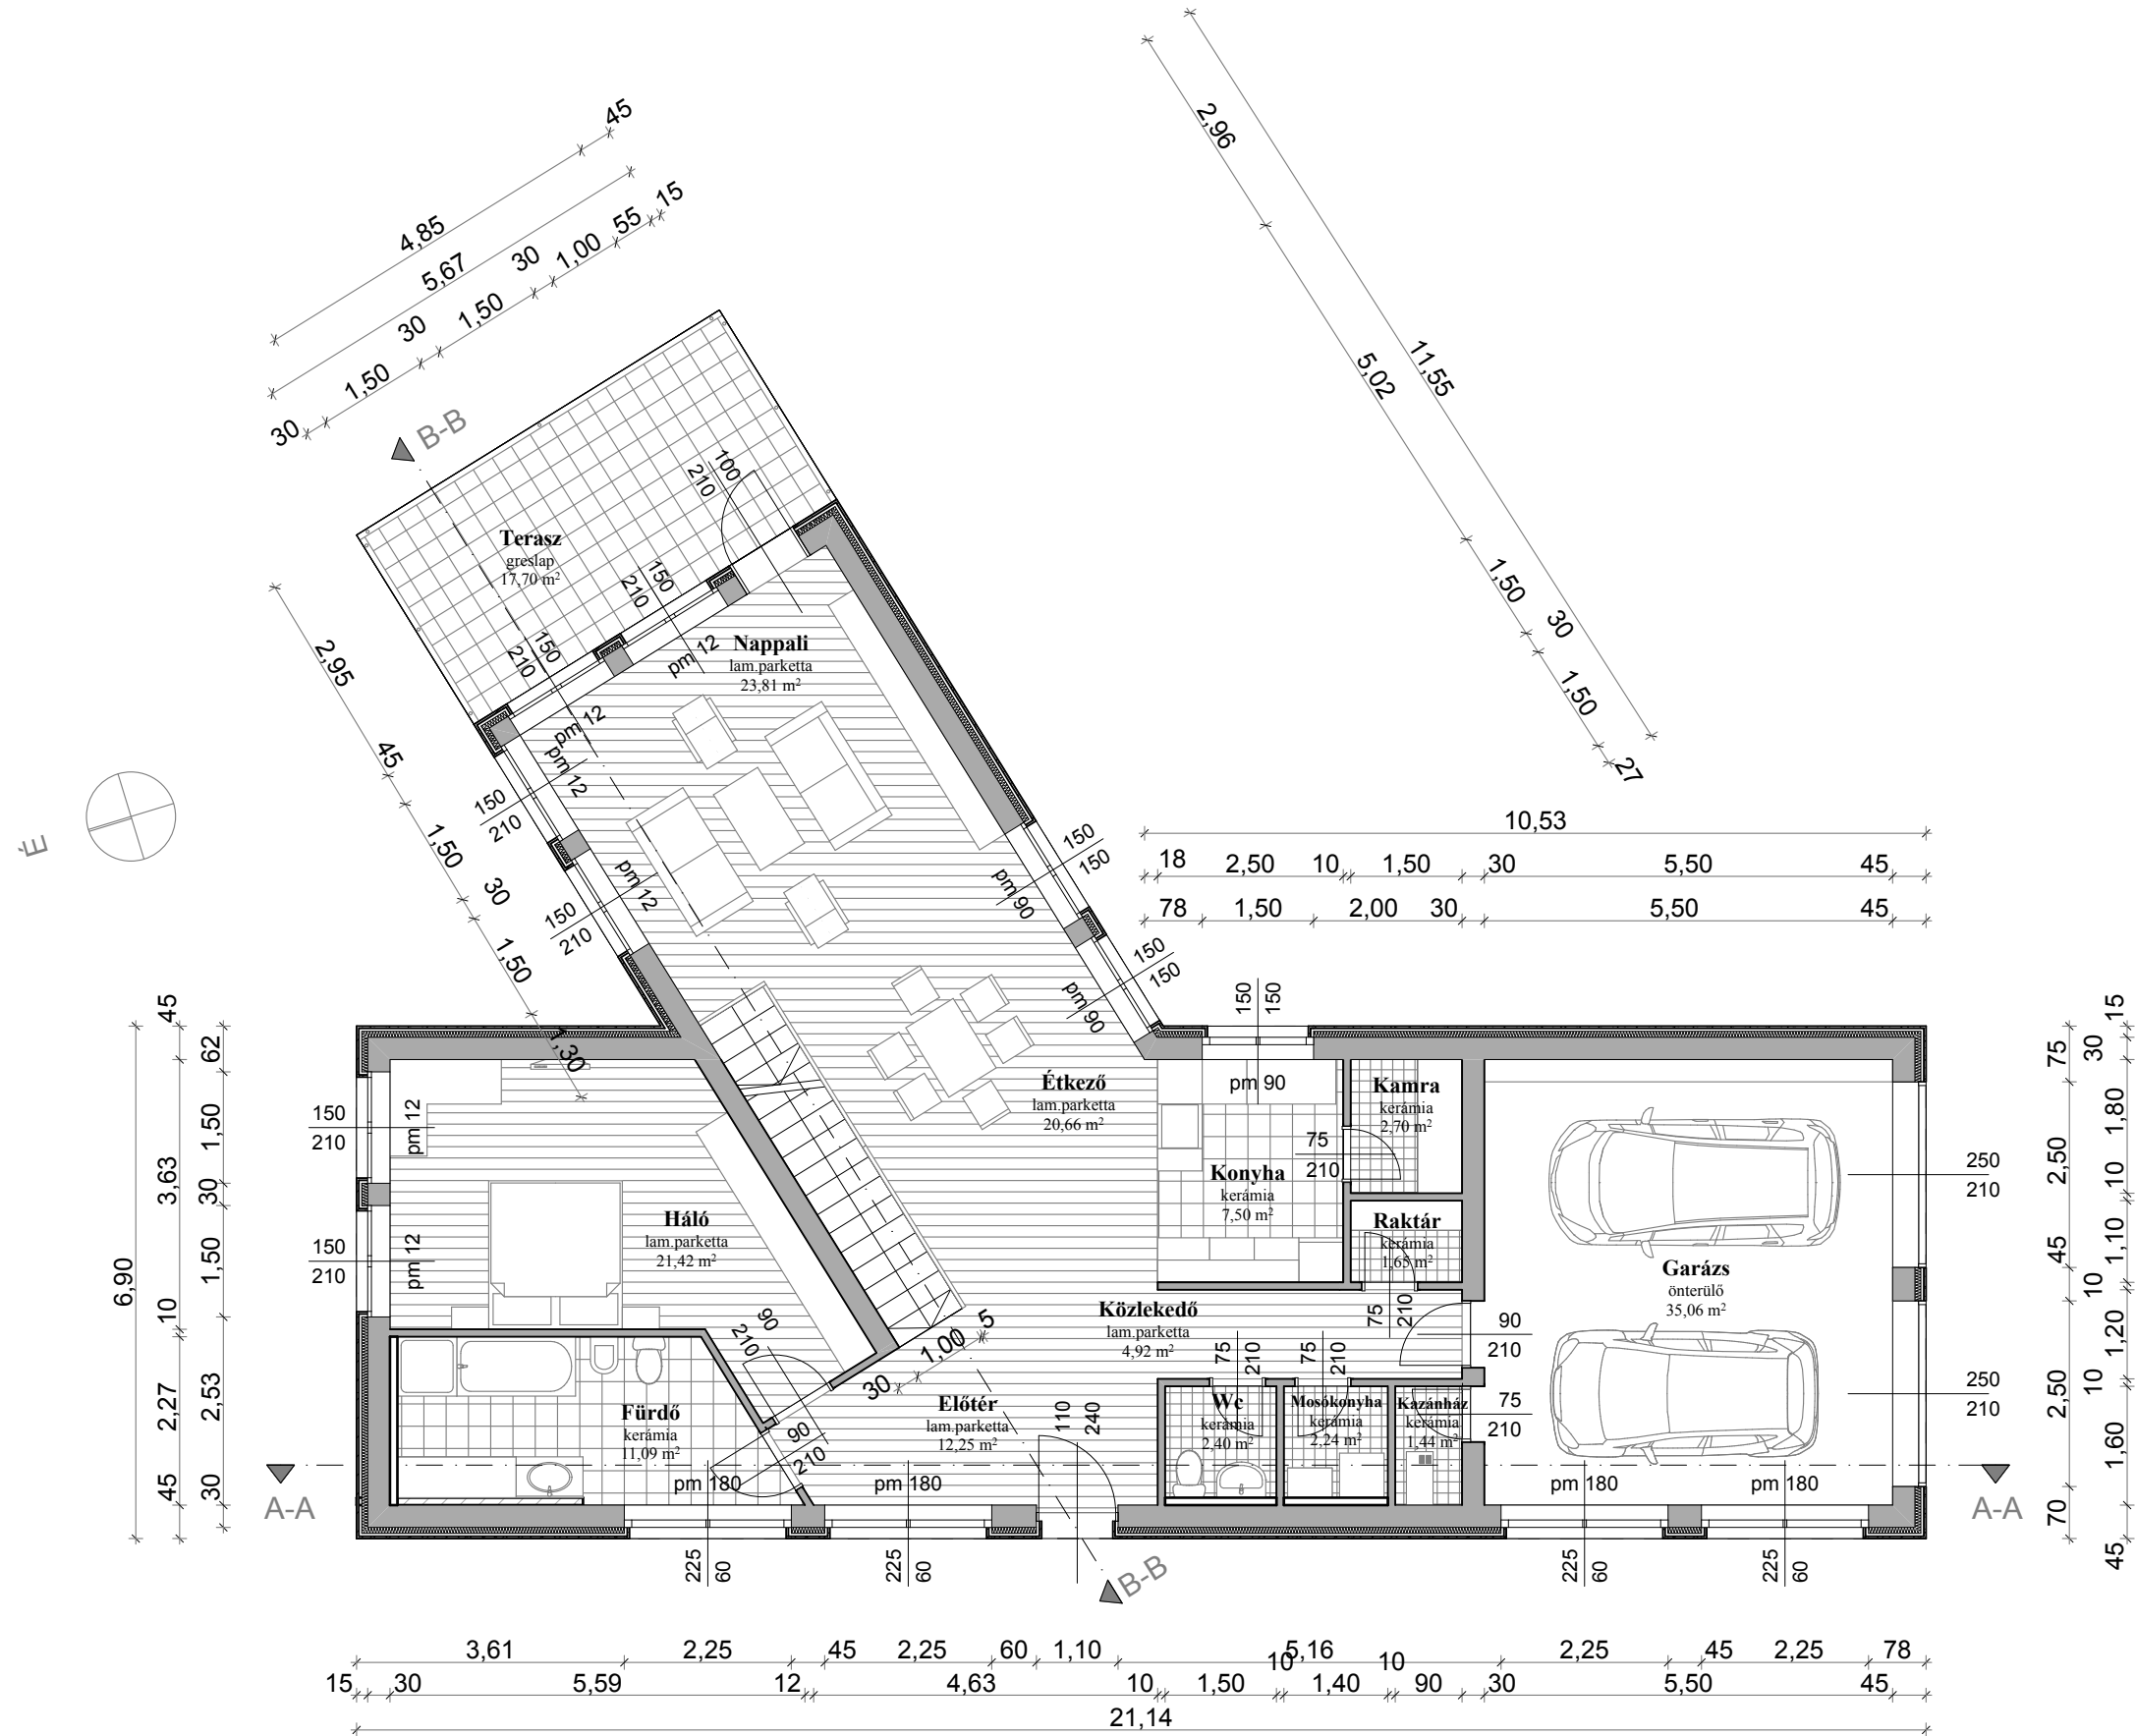

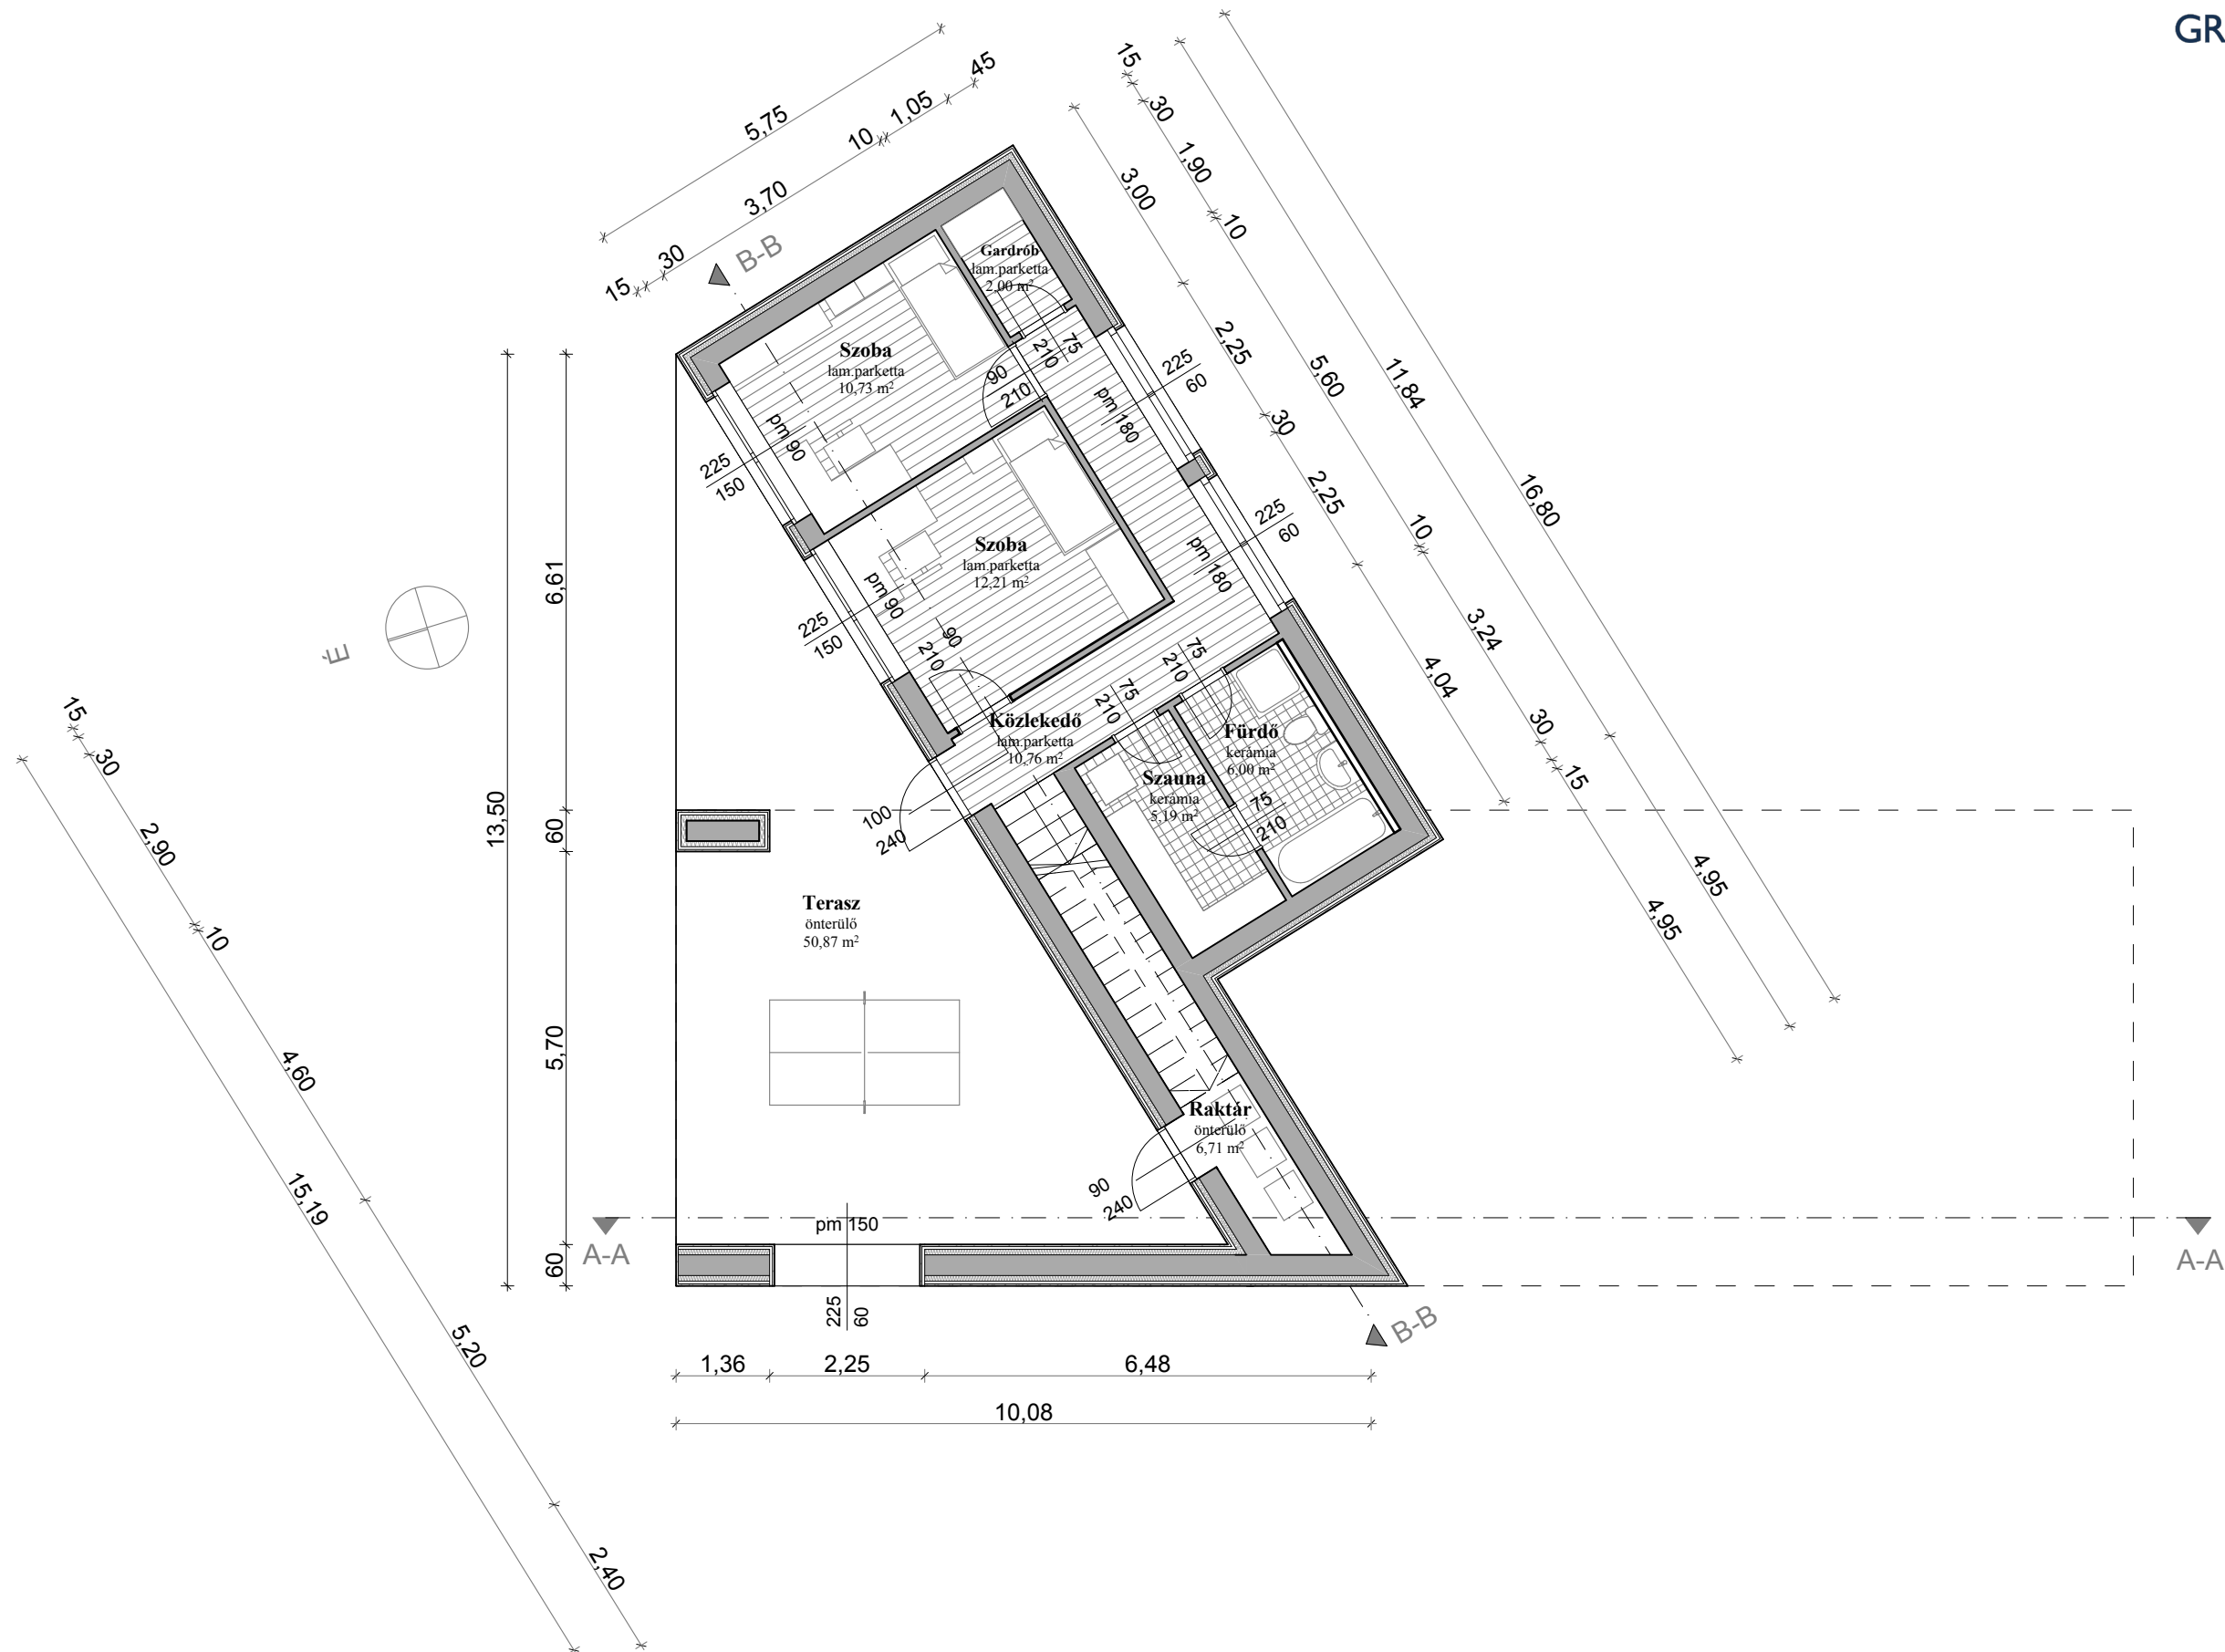

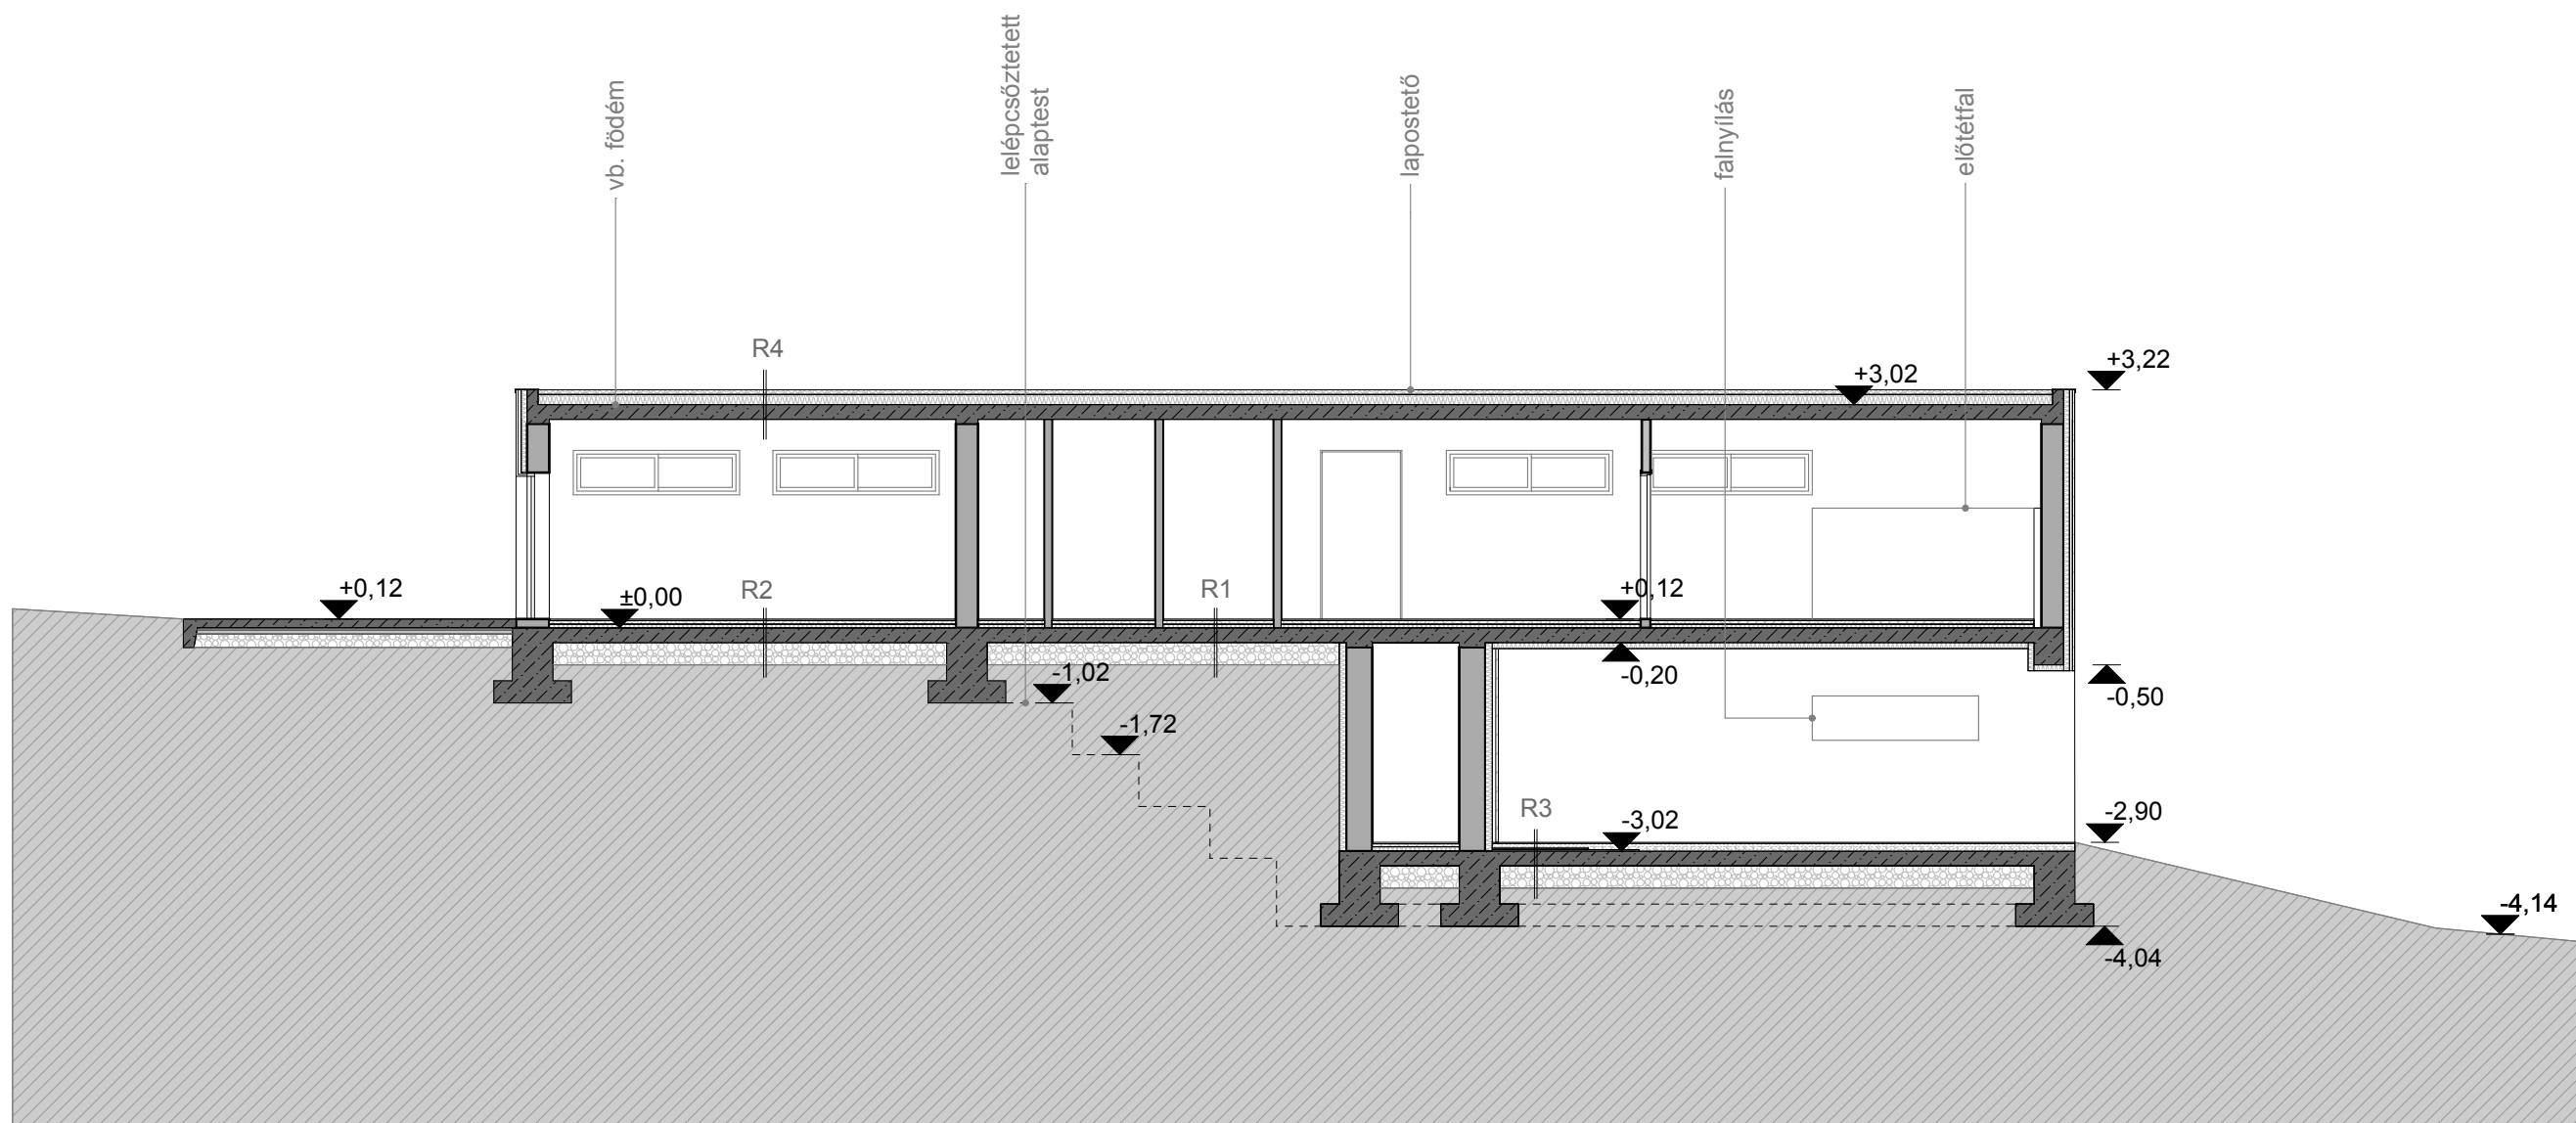

R1

1 cm kerámia lapburkolat
1 rtg. ragasztó
5 cm aljzatbeton
1 rtg. tech. szigetelő fólia
2 cm ásványgyapot úsztató rtg.
4 cm EPS hab installációs rtg.
1 rtg. mod. bit. vtg. lemez talajnedv. ell. szig.
20 cm vasalt aljzat
15 cm homokos kavics
termett talaj

R2


1 rtg. pormentes műgyanta kenés
6 cm aljzatbeton lejtésben
1 rtg. tech. szigetelő fólia
6 cm EPS hab lépésálló hőszig.
1 rtg. mod. bit. vtg. lemez talajnedv. ell. szig.
20 cm vasalt aljzat
15 cm homokos kavics
termett talaj

R3

1 cm greslap burk.
1 rtg. flexibilis ragasztó anyag
1 rtg. kent szigetelés
5-7 cm lejt beton
2x2 cm lépcsőzetesen fektetett extra hősziget (lépésálló EPS)
20 cm vasalt aljzat
15 cm homokos kavics
termett talaj

R4

5 cm mosott kavics
1 rtg. műanyag fátol szűrő rtg.
14 cm XPS hőszig.
2x4 mm mod. bit. vtg. lemez vízszig.
1 rtg. hideg bit. máz kellőcsítés
20 cm mon. vb. födém

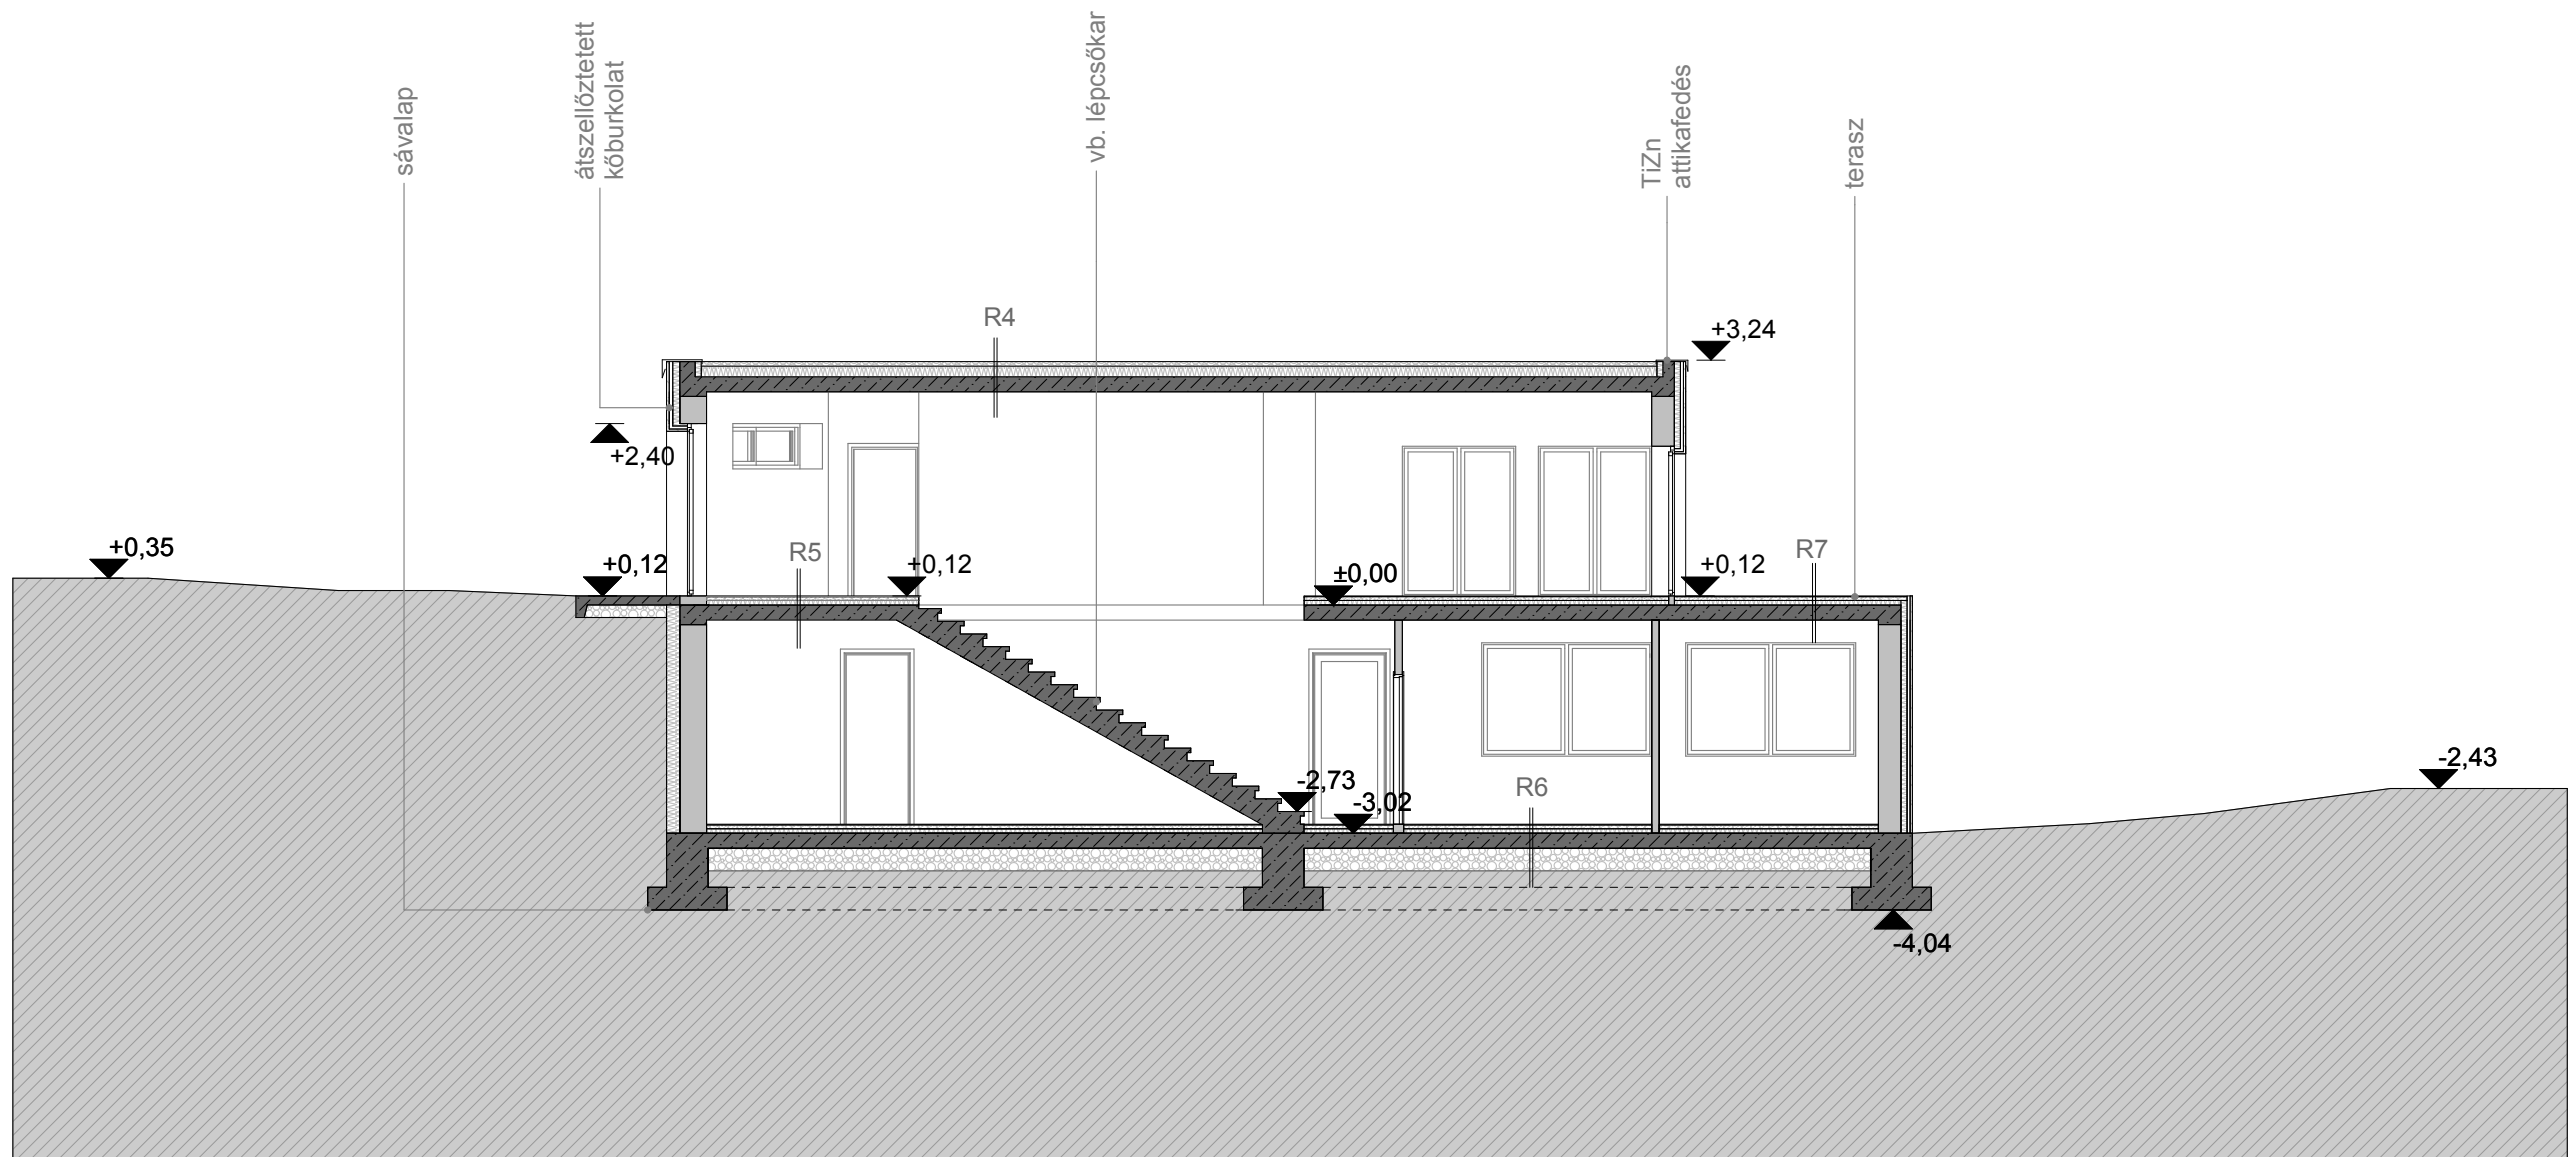

R4

5 cm mosott kavics
1 rtg. műanyag fátyol szűrő rtg.
14 cm XPS hőszig.
2x4 mm mod. bit. vtg. lemez vízszig.
1 rtg. hideg bit. máz kellősítés
20 cm mon. vb. födém

R5


1 cm laminált parketta
1 rtg. alátét filc
5 cm aljzatbeton
1 rtg. tech. szigetelő fólia
2 cm ásványgyapot úsztató rtg.
4 cm EPS hab installációs rtg.
20 cm mon. vb. födémlemez
1,5 cm belső vakolat

R6


1 cm laminált parketta
1 rtg. alátét filc
5 cm aljzatbeton
1 rtg. tech. szigetelő fólia
2 cm ásványgyapot úsztató rtg.
4 cm EPS installációs rtg.
1 rtg. mod. bit. vtg. lemez talajnedv. ell. szig.
20 cm vasalt aljzat
15 cm homokos kavics
termett talaj


R7

1 cm greslap burk.
1 rtg. flexibilis rag. rtg.
1 rtg. kent szigetelés
5-7 cm lejt beton
4 cm lépésálló EPS hőszig.
20 cm mon. vb. födémlemez
1,5 cm belső vakolat

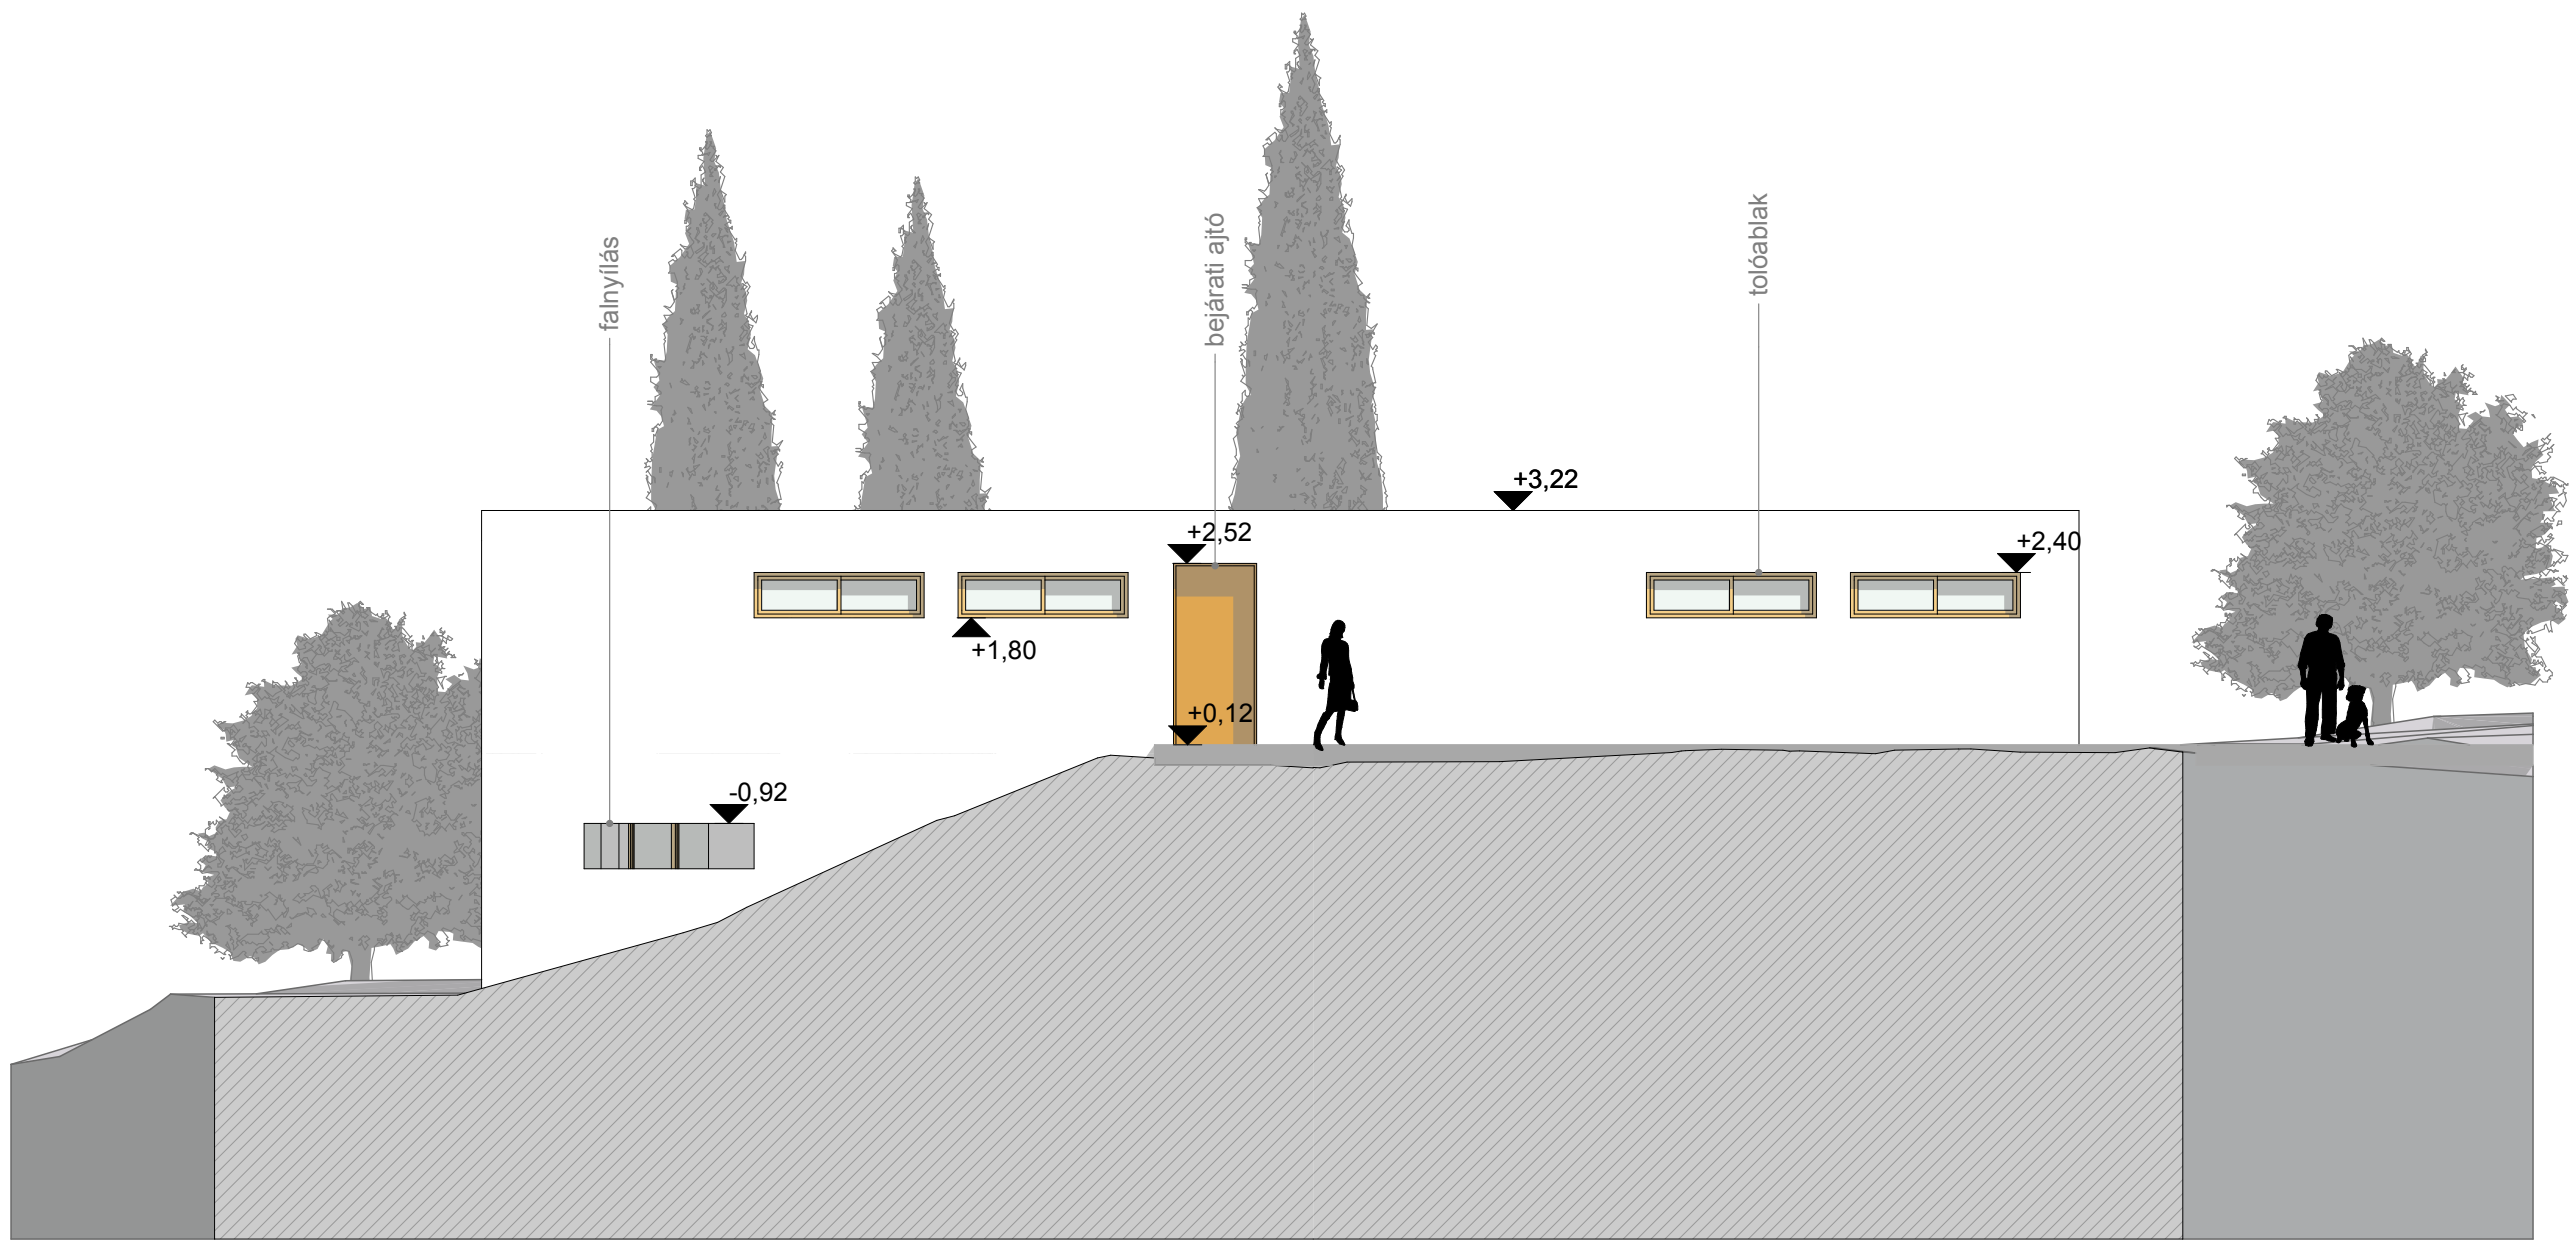



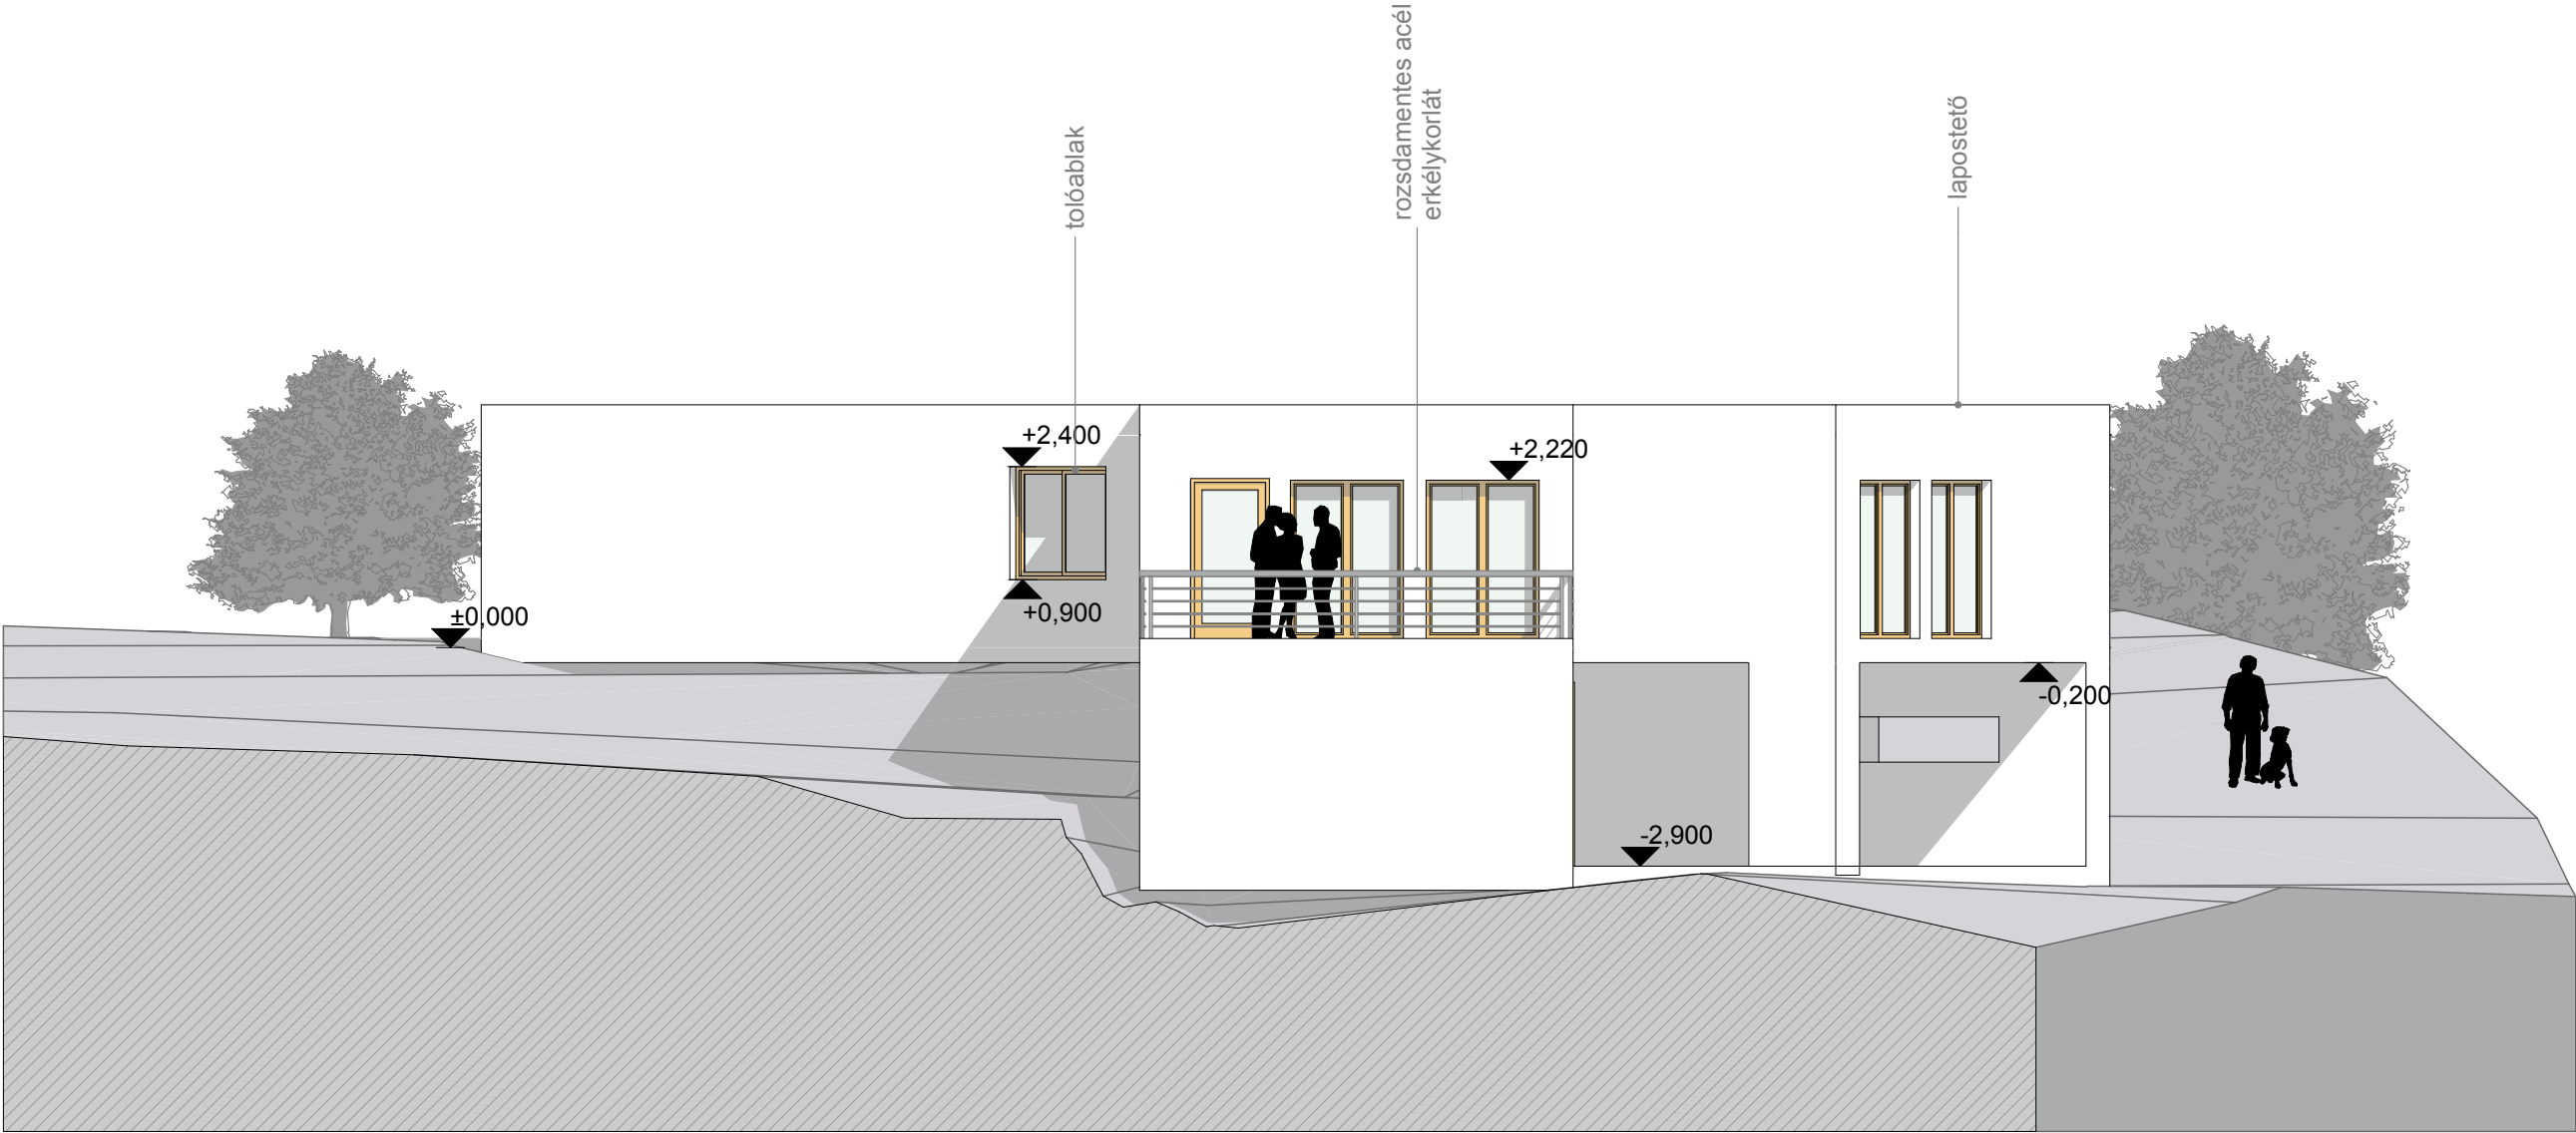

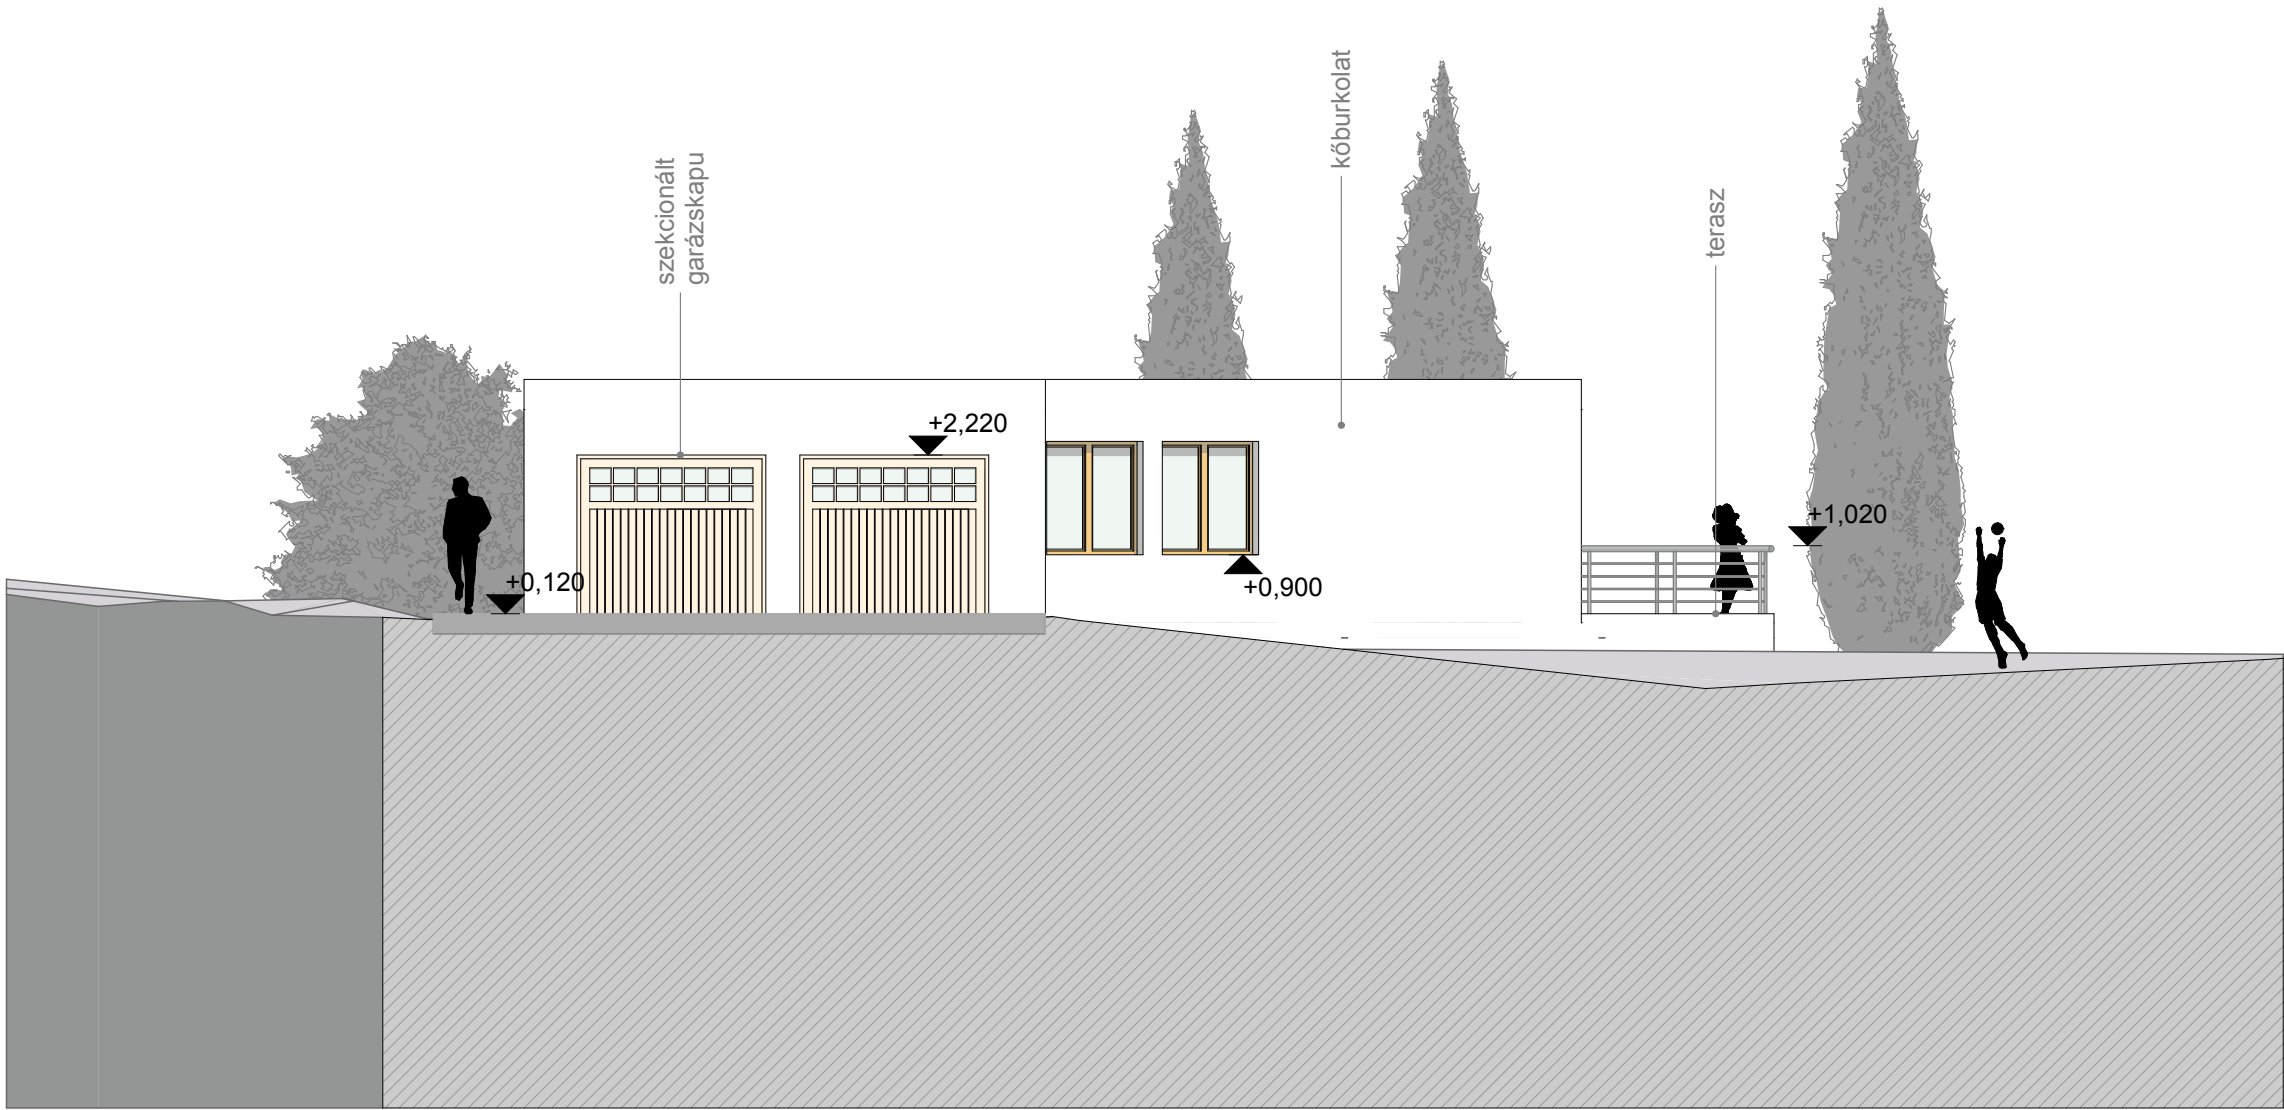



Építésinformatika 3.

Turuczka Barbara

Lakóház

Budapest

Lanka utca

Látvány