


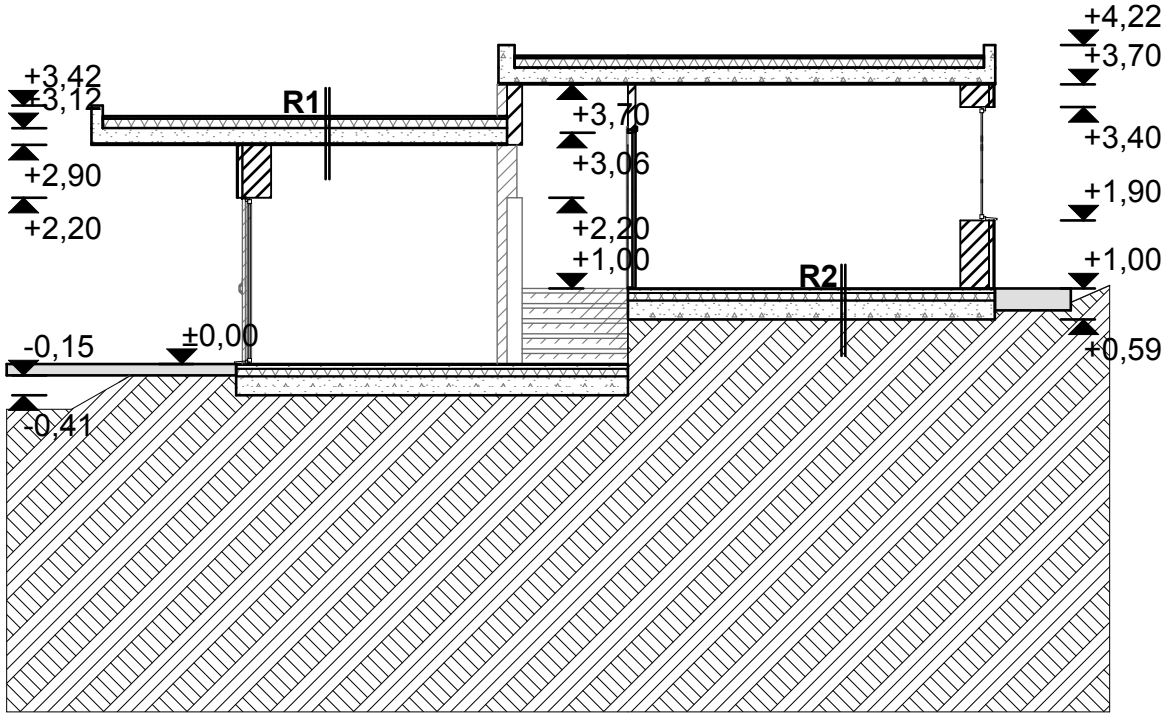


R1 | 3cm kavicsfeltöltés
12cm szálal hőszig.
20cm szerkezeti beton
2cm belső oldali vakolat

R2 | 7mm padlószőnyeg
3mm ragasztó
5cm ajzatbeton
10cm lélesálló szálal hőszig.
1rtg pe fólia
15cm vb. lemezalap
1rtg szig. védő félkemény pvc fólia
1rtg ipari filc felületkiegyenlítés
10cm vasalt ajzat

A-A Metszet

1:100

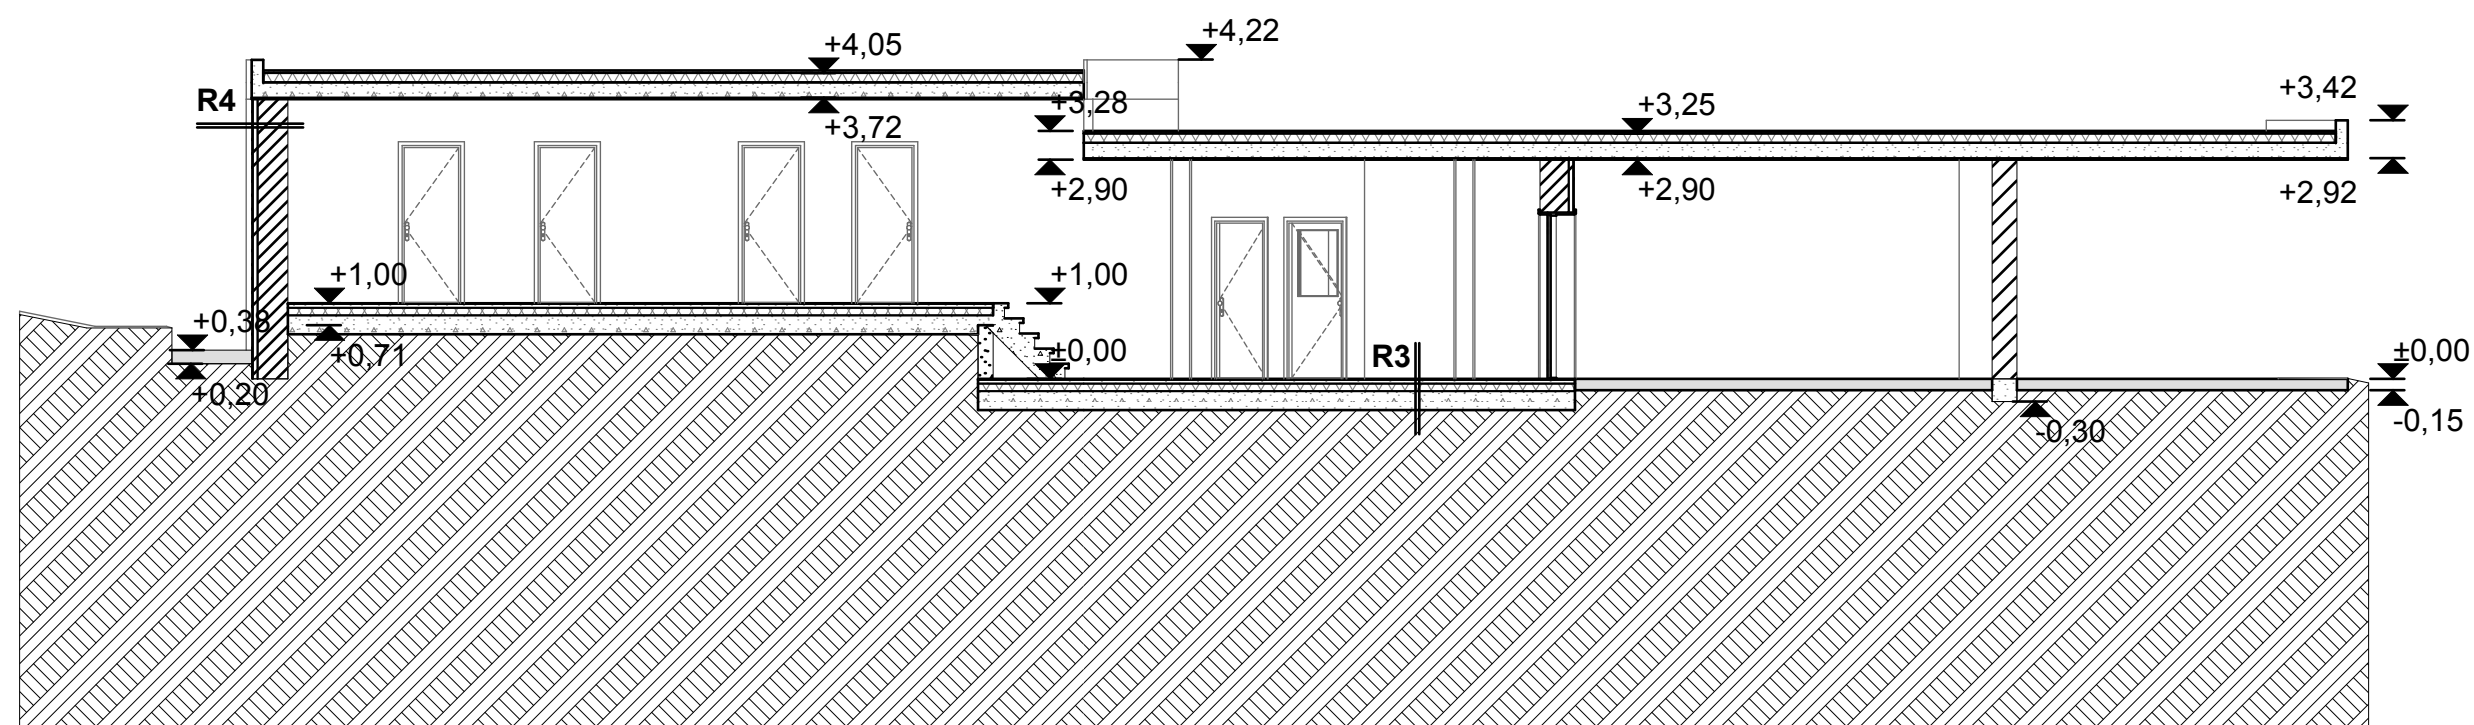


R3	1cm	kerámia burkolat
	3mm	önterülő ragasztó
	5cm	ajzatbeton
	10cm	lépésálló szálal hőszigetelés
	1rtg	pe fólia
	15cm	vb. lemezalap
	1rtg	sziget. védő félkemény pvc fólia
	1rtg	ipari filc felületkiegyenlítés
	10cm	vasalt ajzat

R4	1cm	beton burkolat
	6cm	szálal hőszigetelés
	38cm	monolit vb. fal (látszóbeton felület)


B-B Metszet

1:100

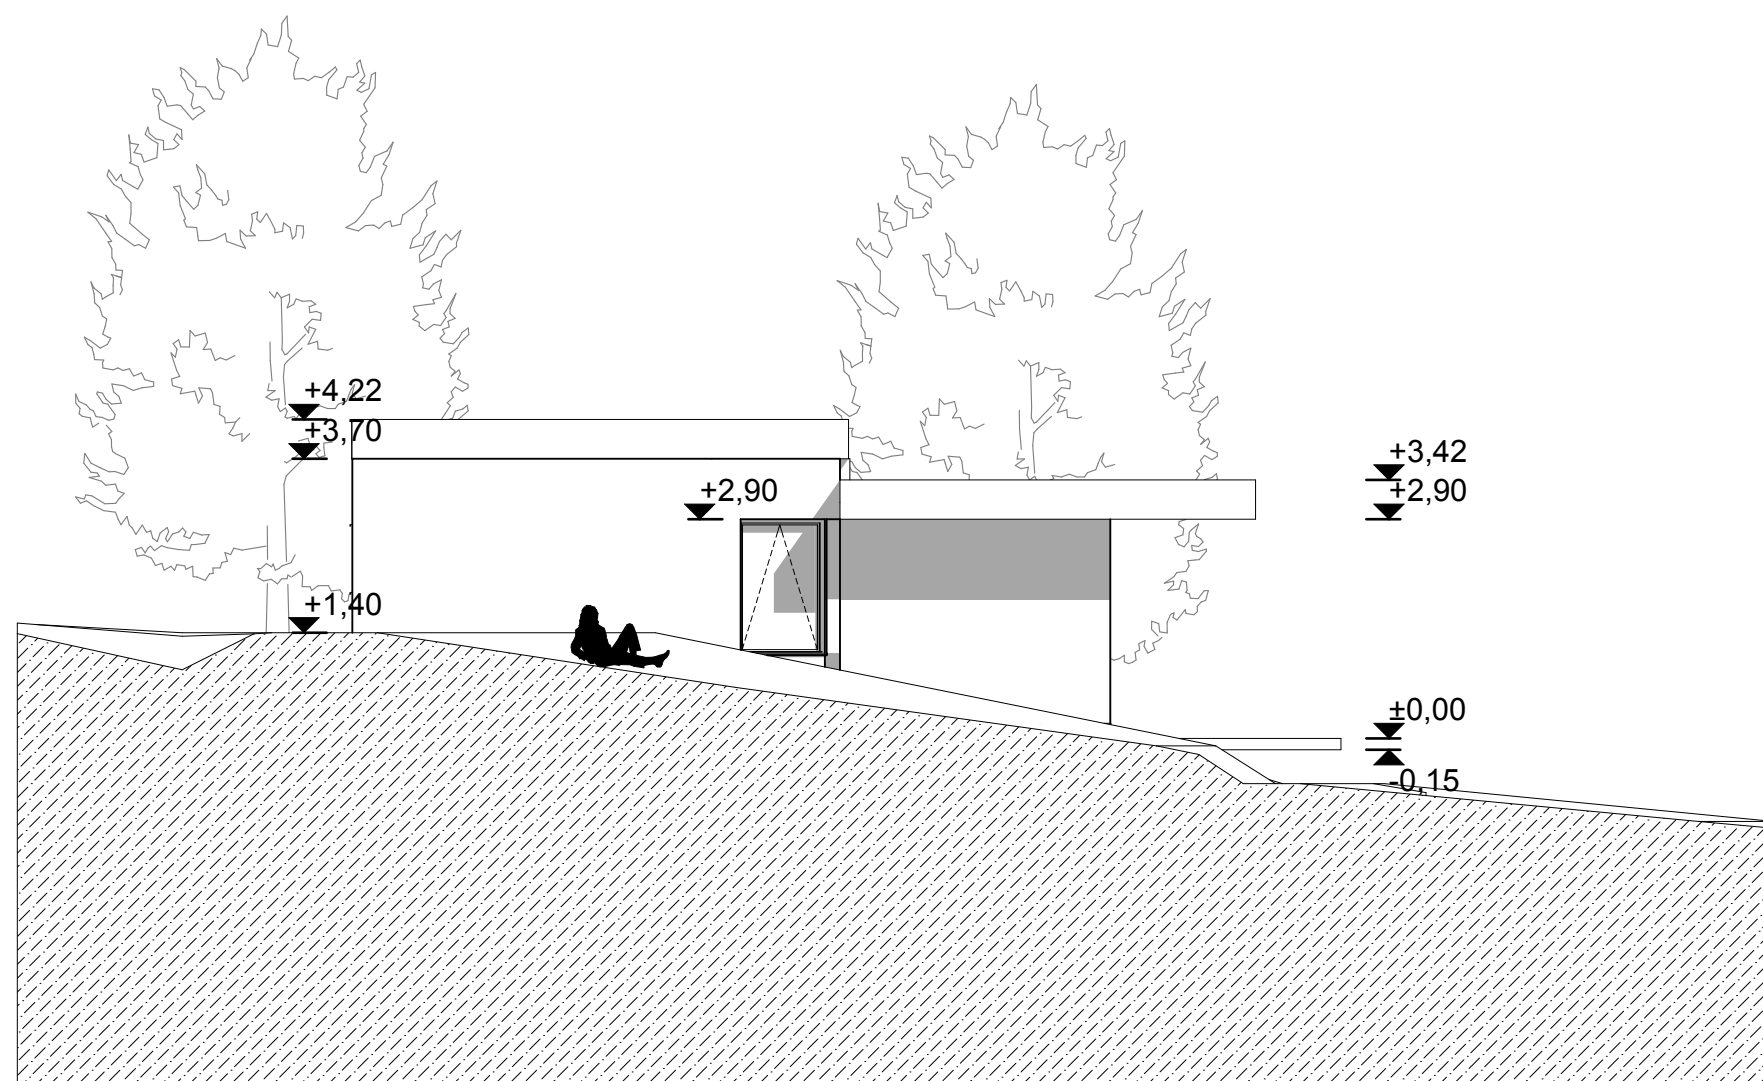


Déli Homlokzat

1:100

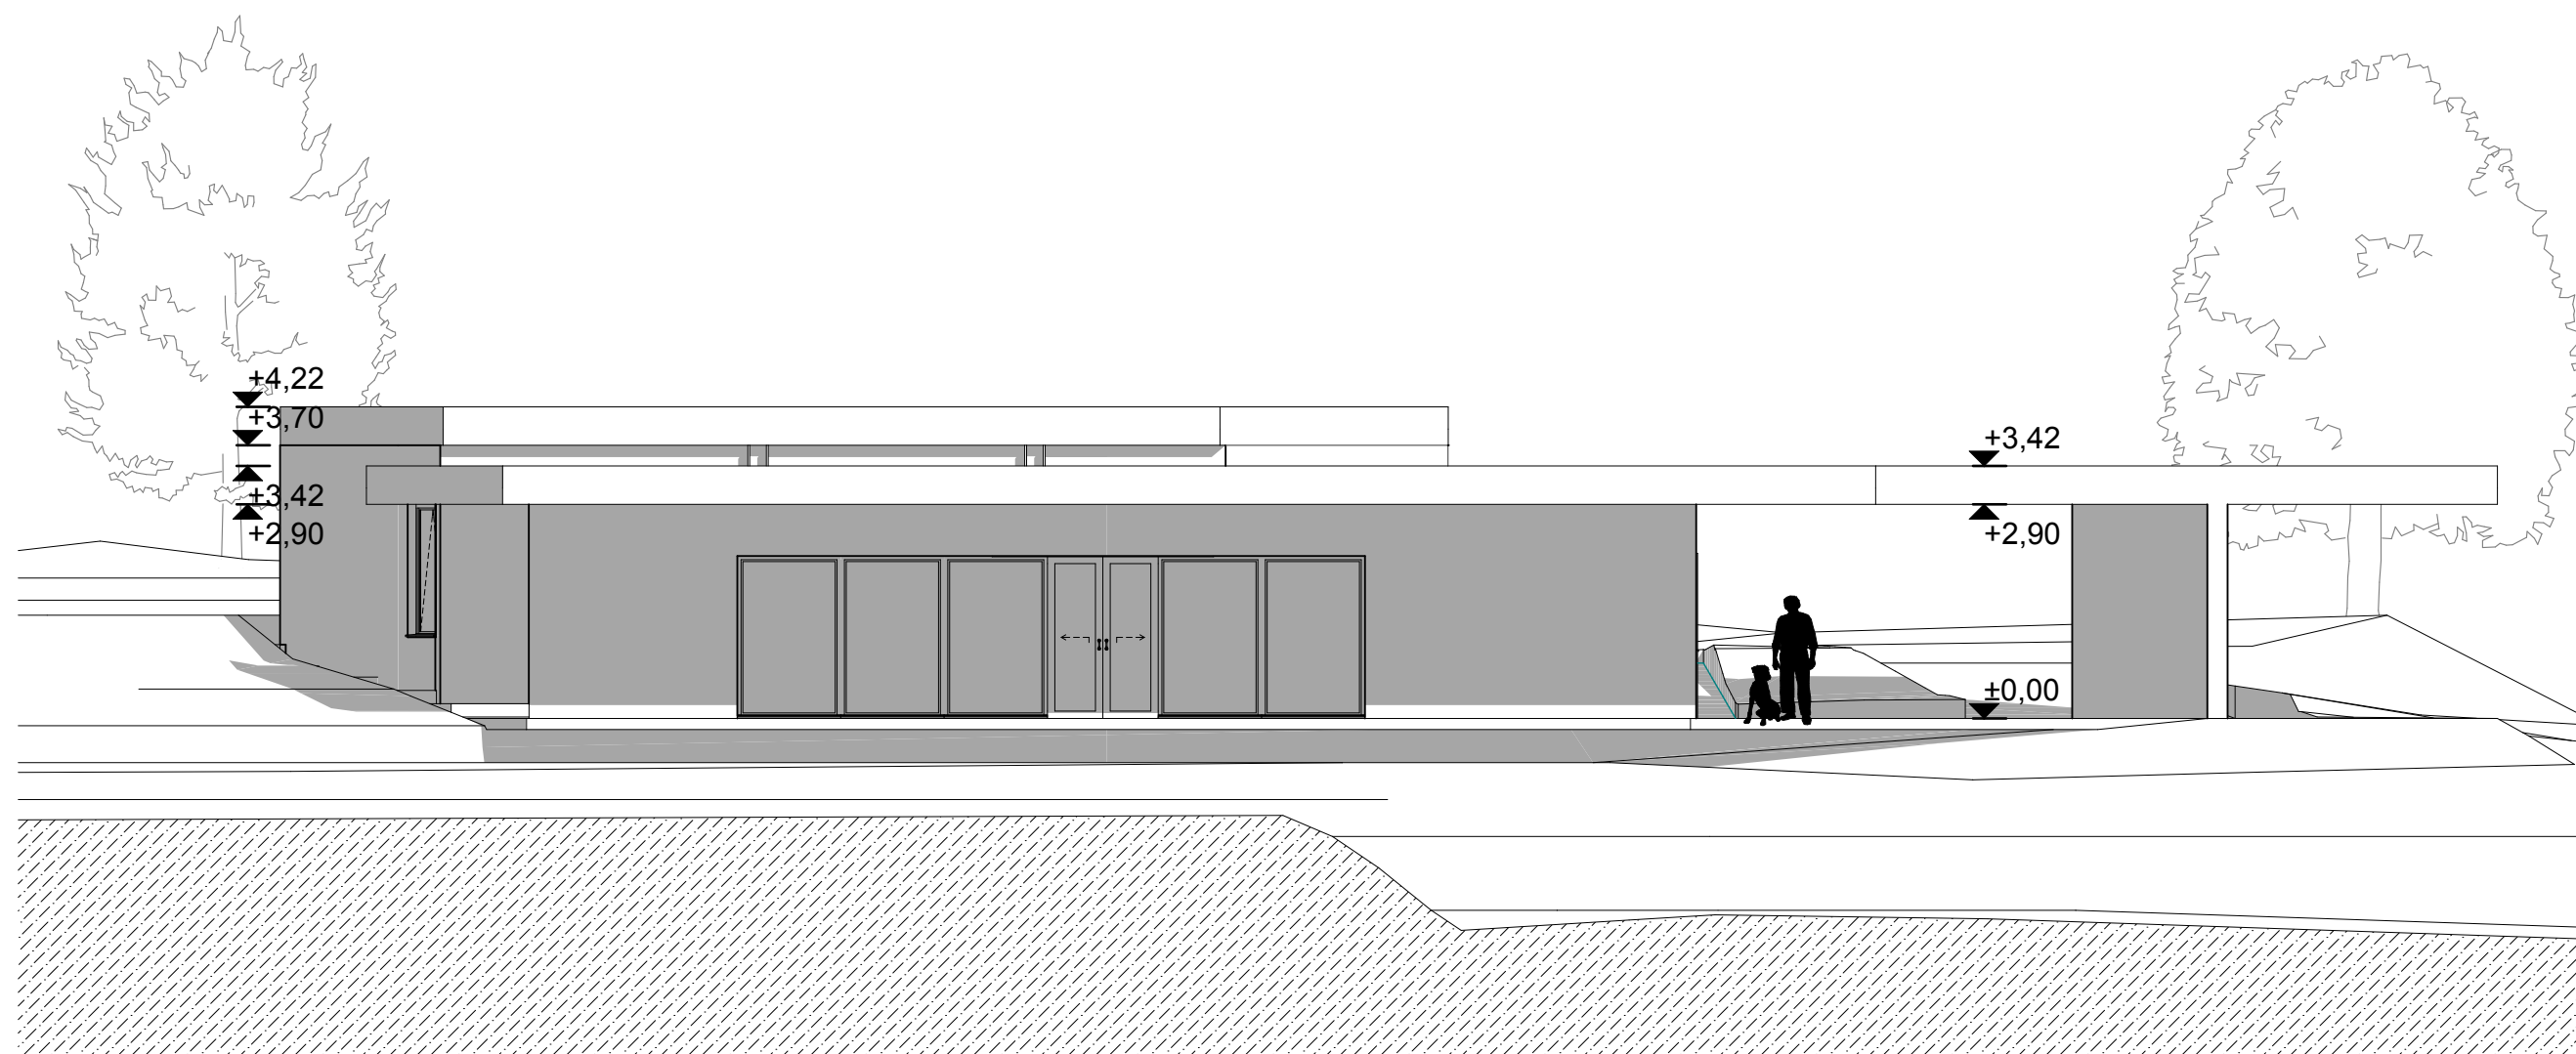


Keleti Homlokzat

1:100

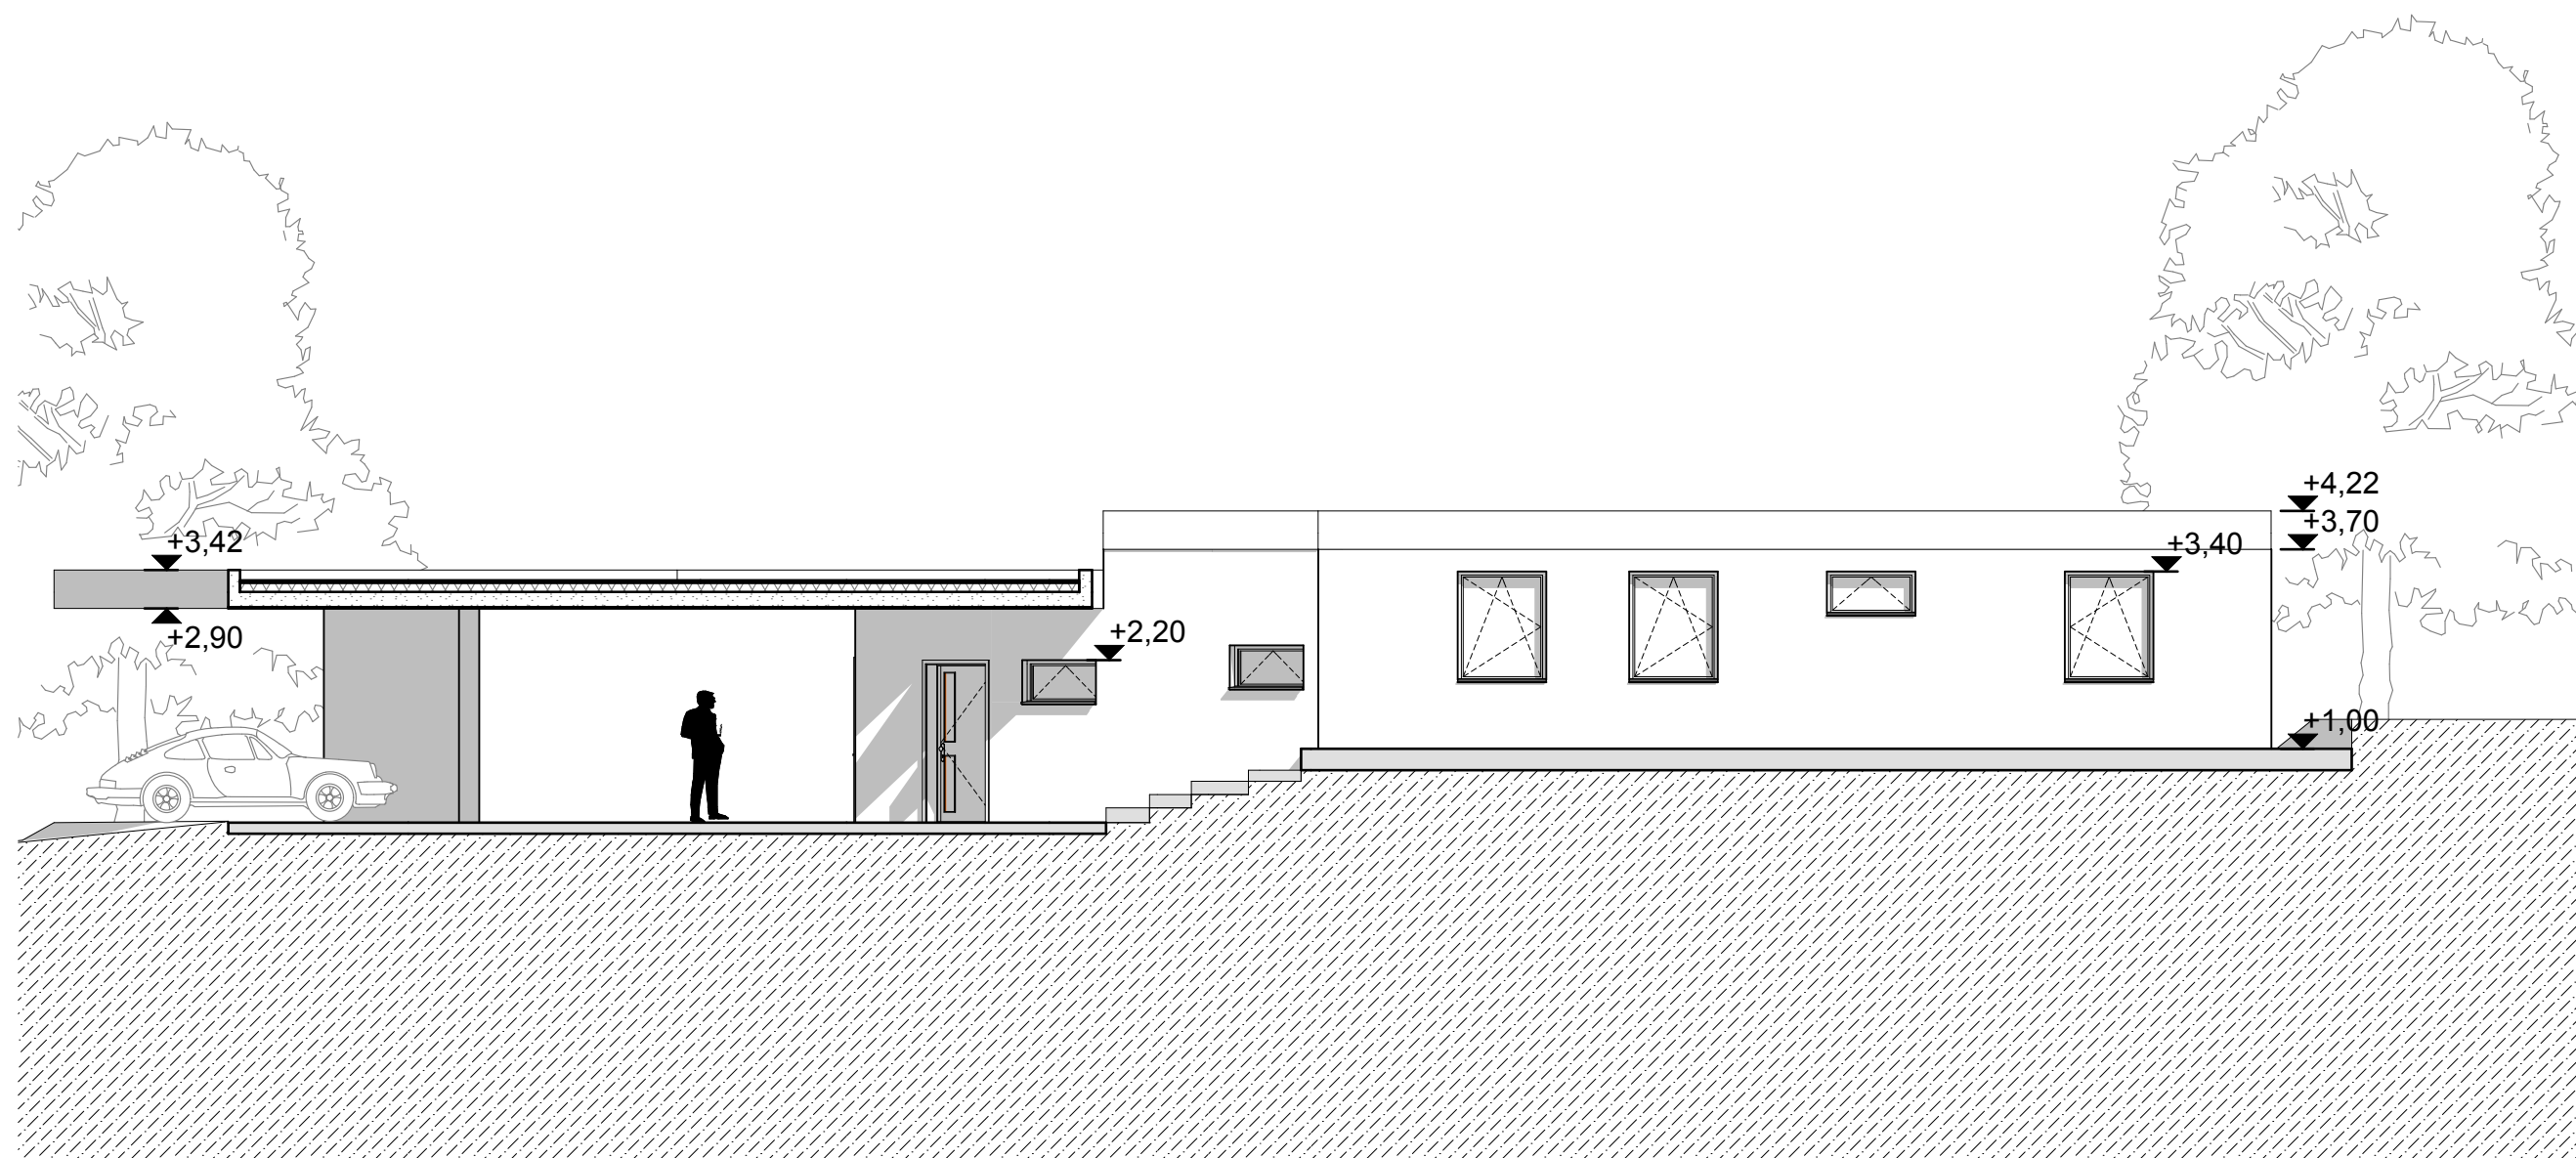


Nyugati Homlokzat

1:100

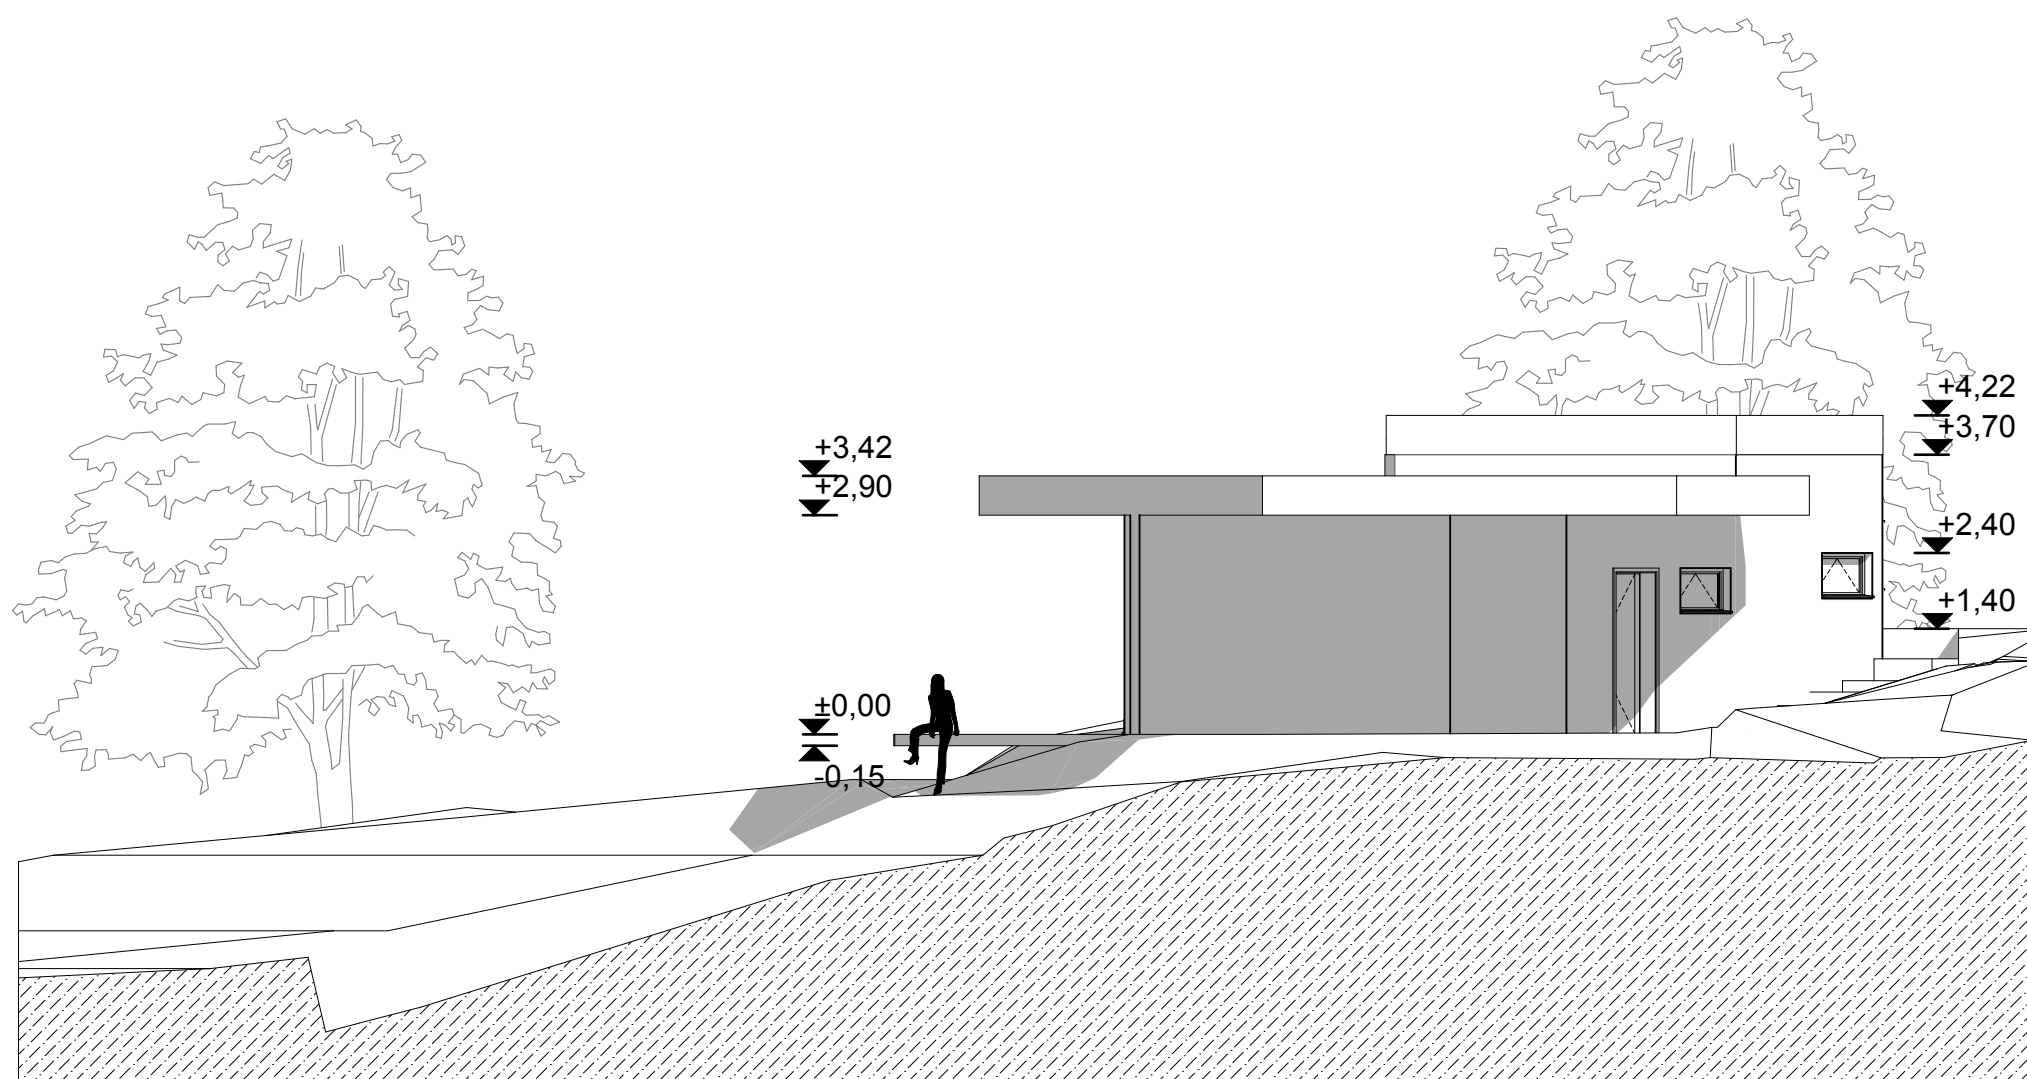

Északi Homlokzat

1:100

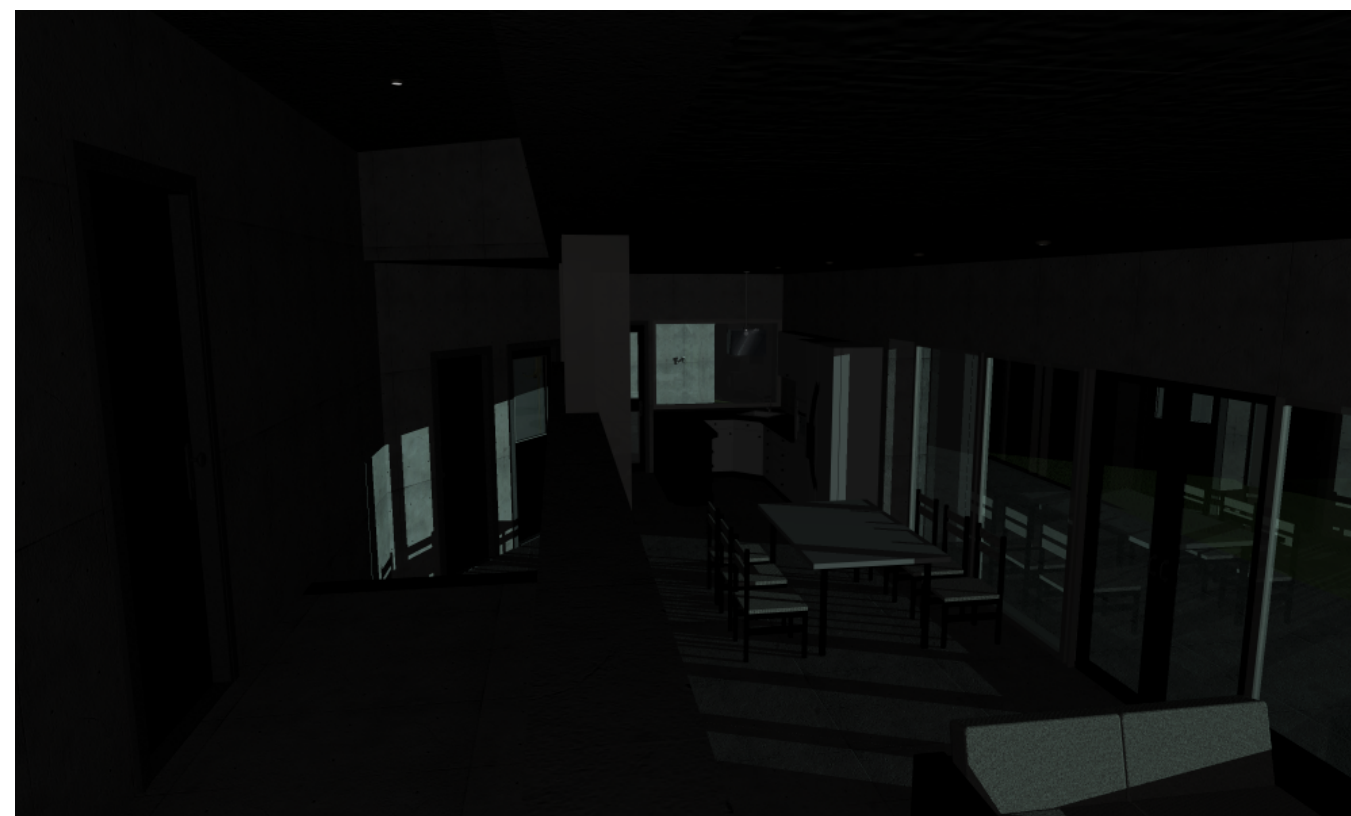

Látványterv