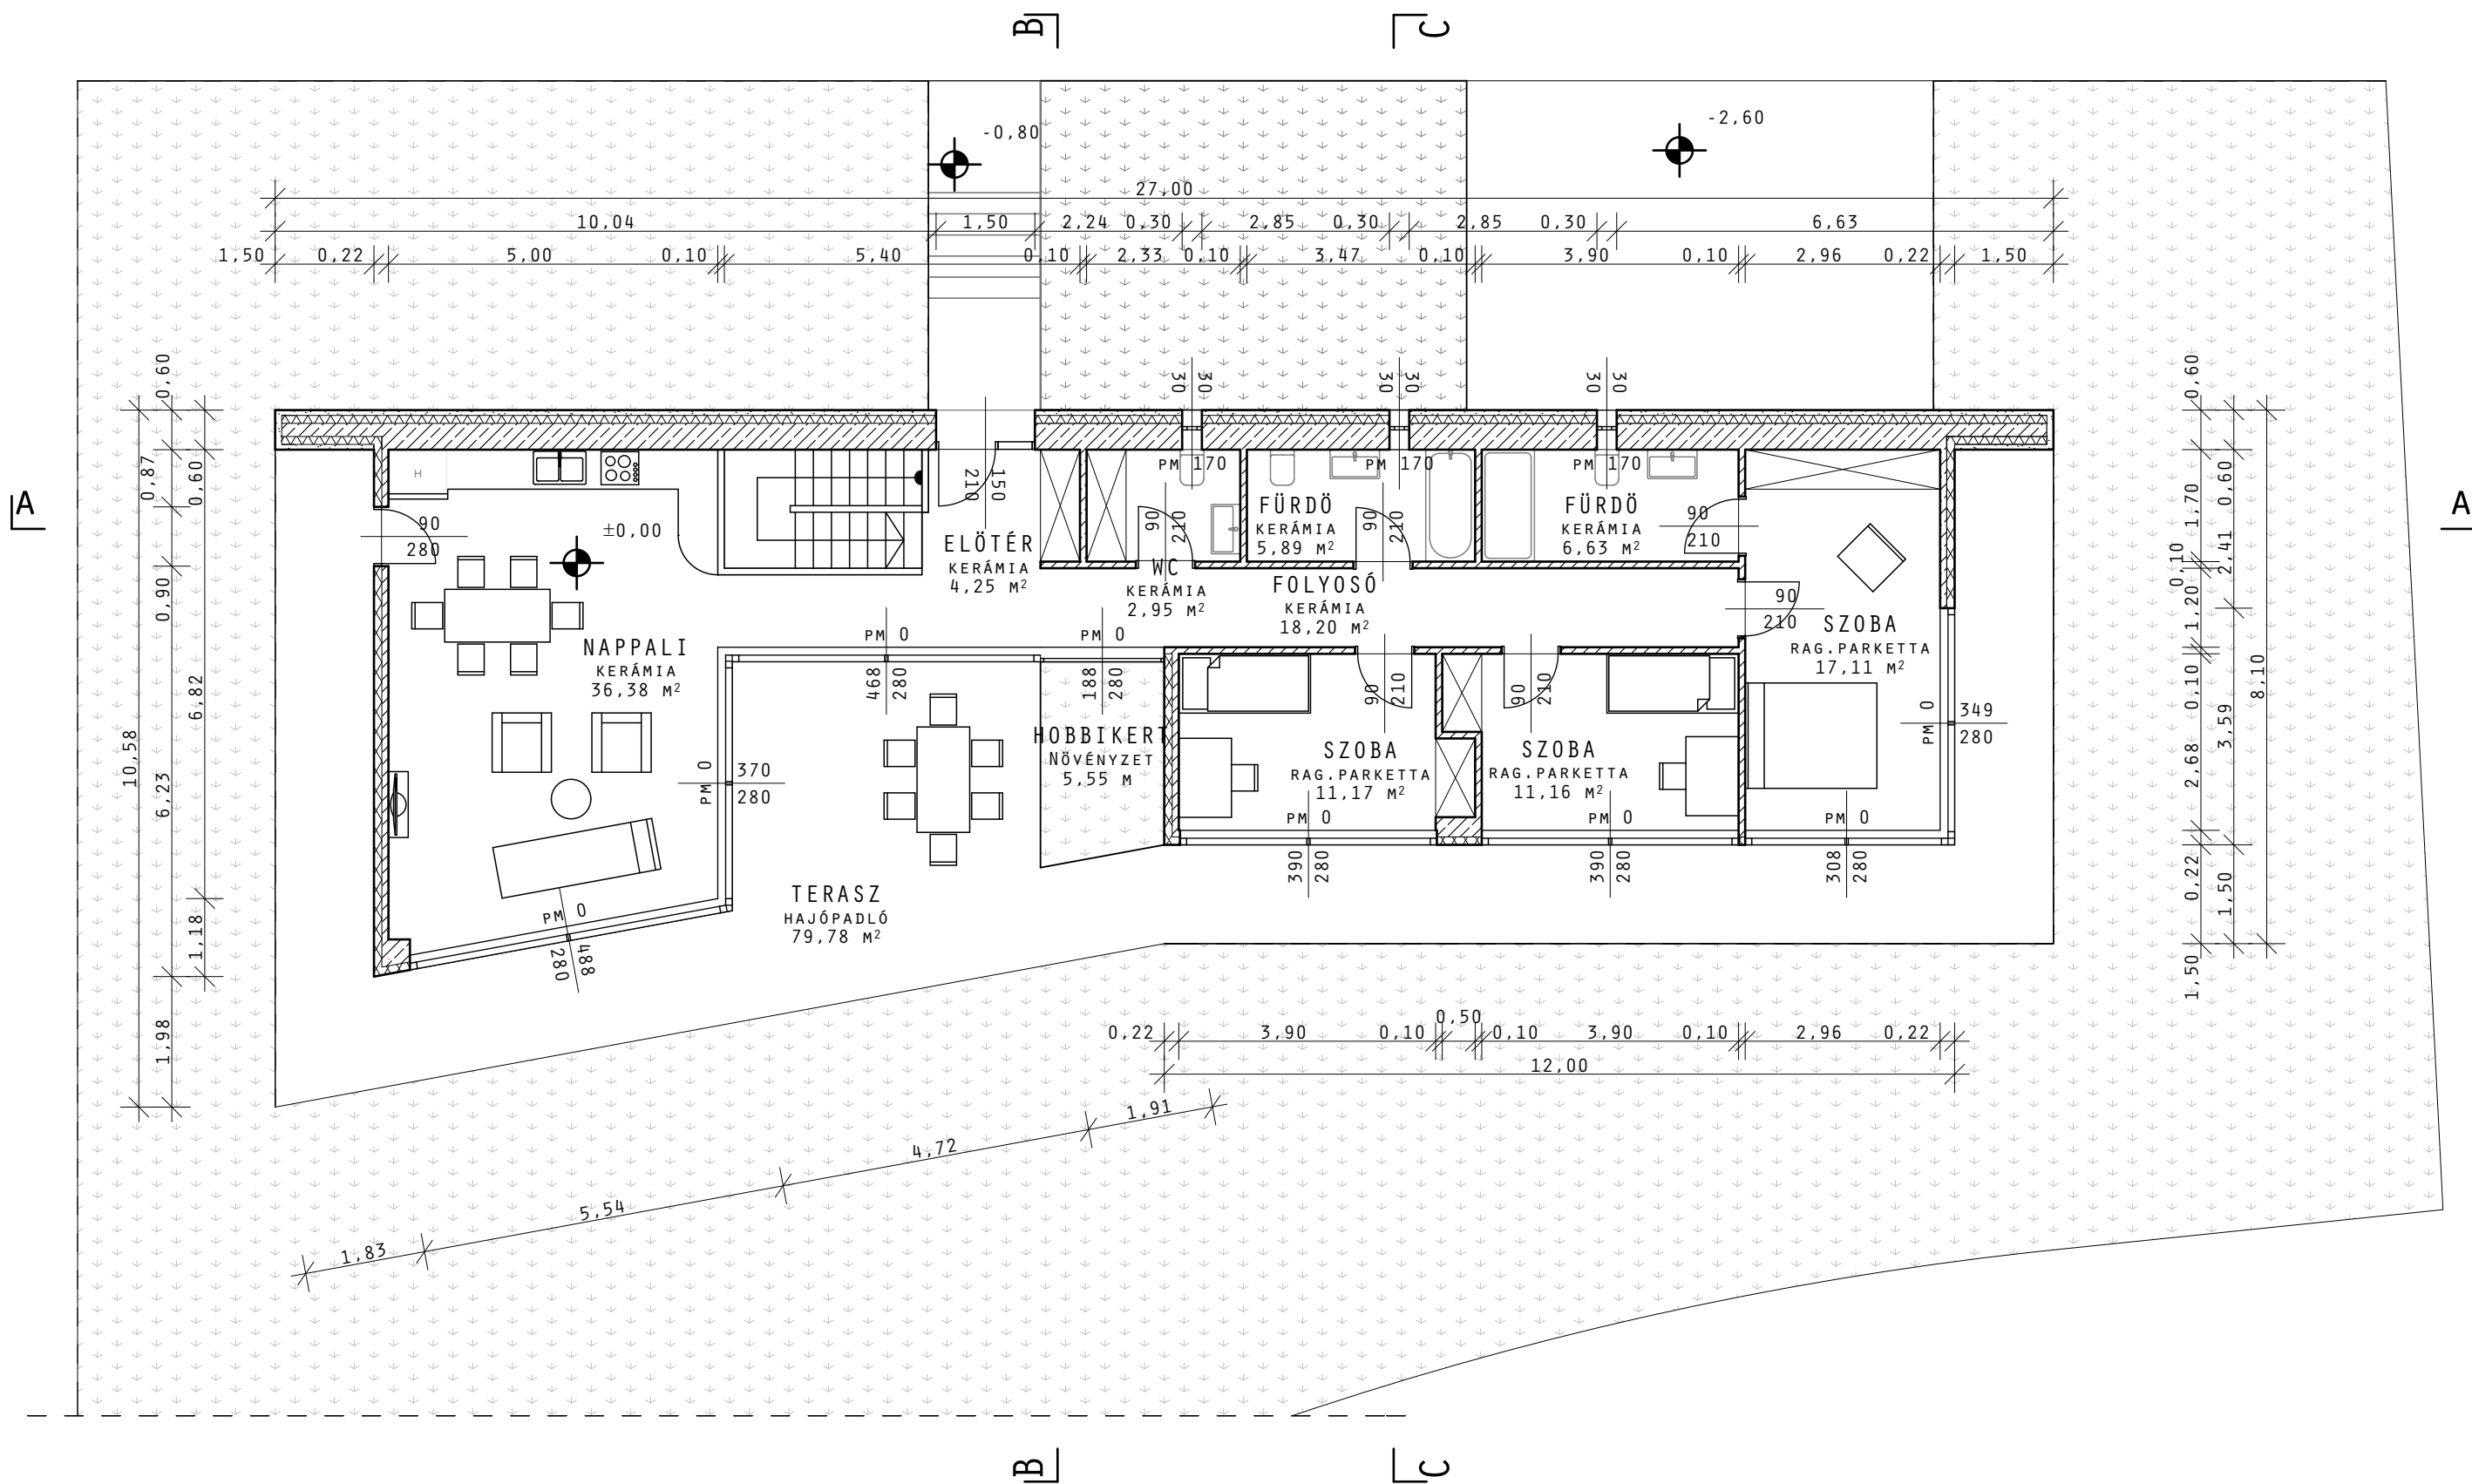




FÖLDSZINTI ALAPRAJZ M=1:100

ÉPÍTÉSZINFORMATIKA 3.

KARLOVECZ ÁDÁM

KONZULENS: SILLÓ DÁNIEL

2013. DECEMBER 2.

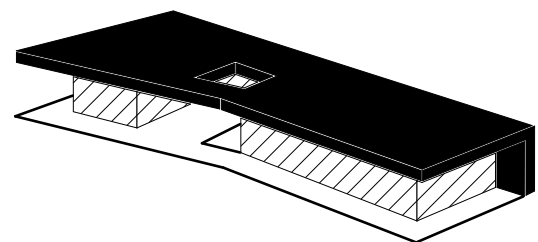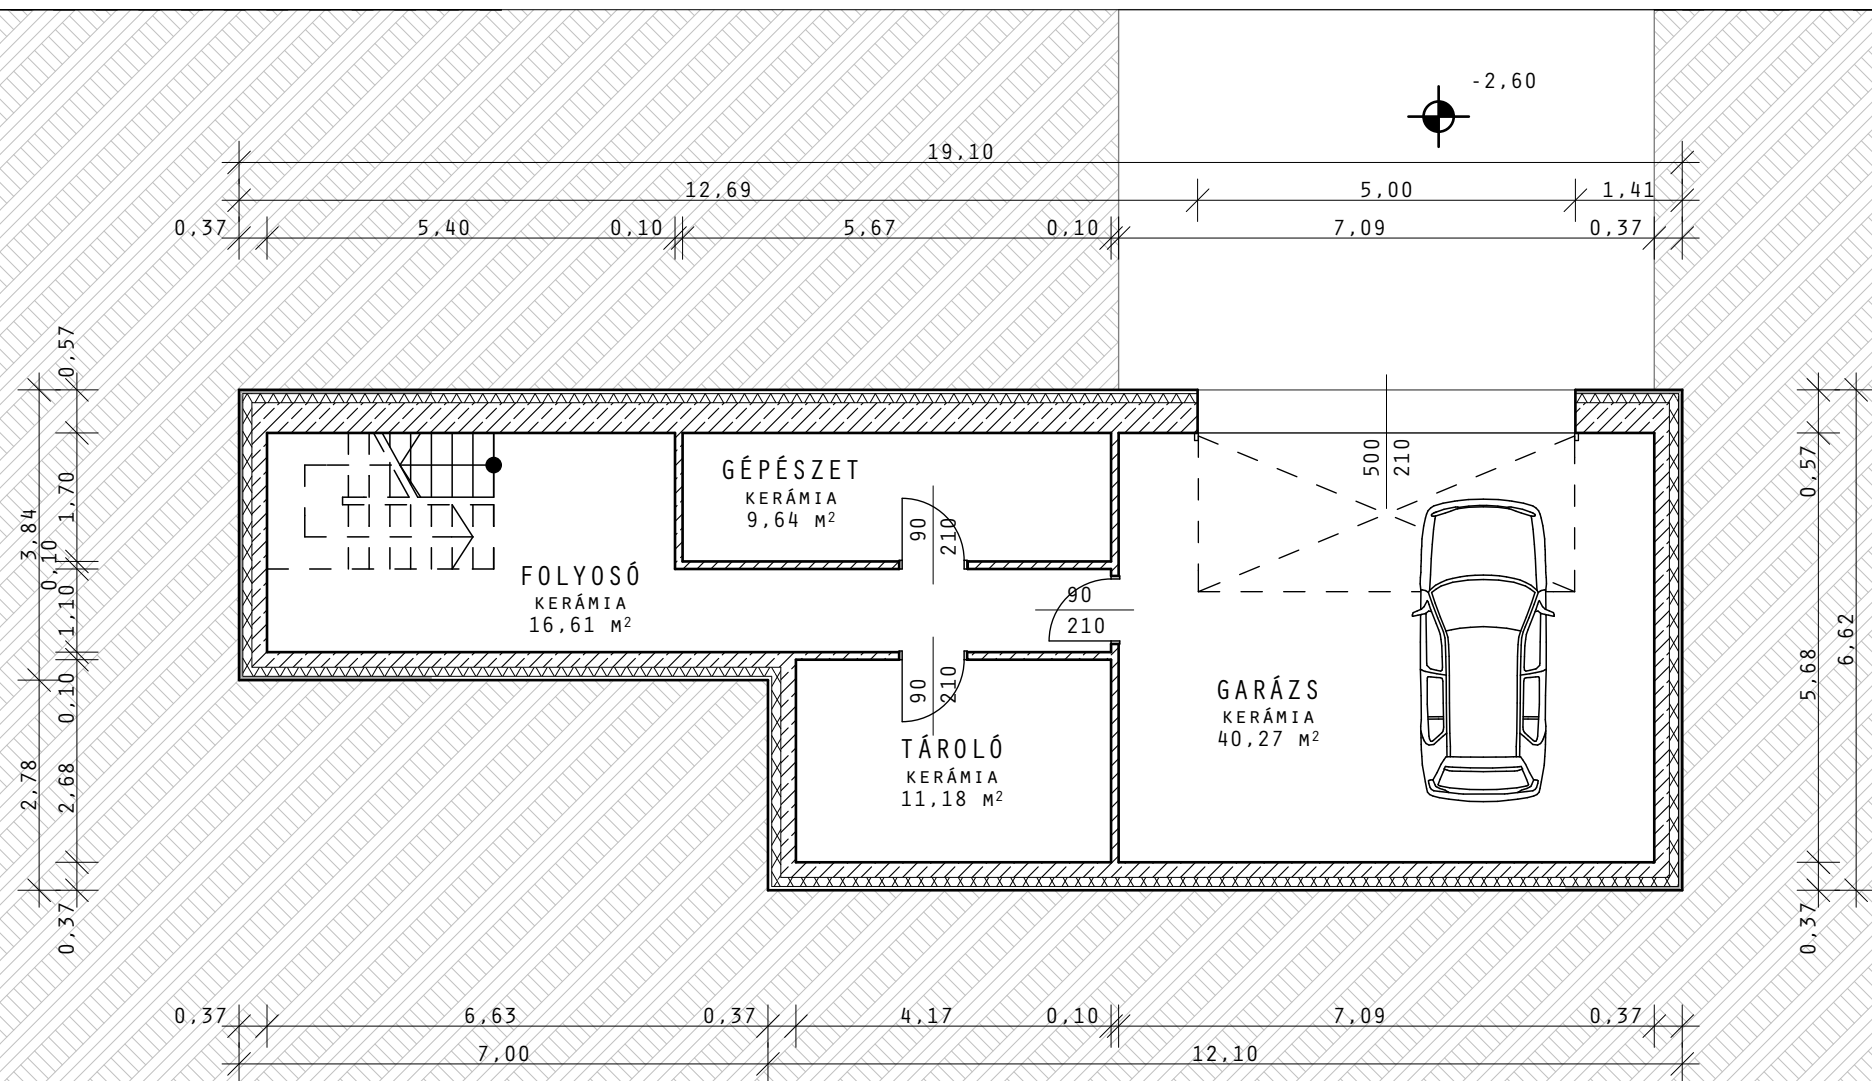

ÁLAGSORI ALAPRAJZ M=1:100


2

ÉPÍTÉSZINFORMATIKA 3.

KONZULENS: SILLÓ DÁNIEL

KARLOVECZ ÁDÁM

2013. DECEMBER 2.

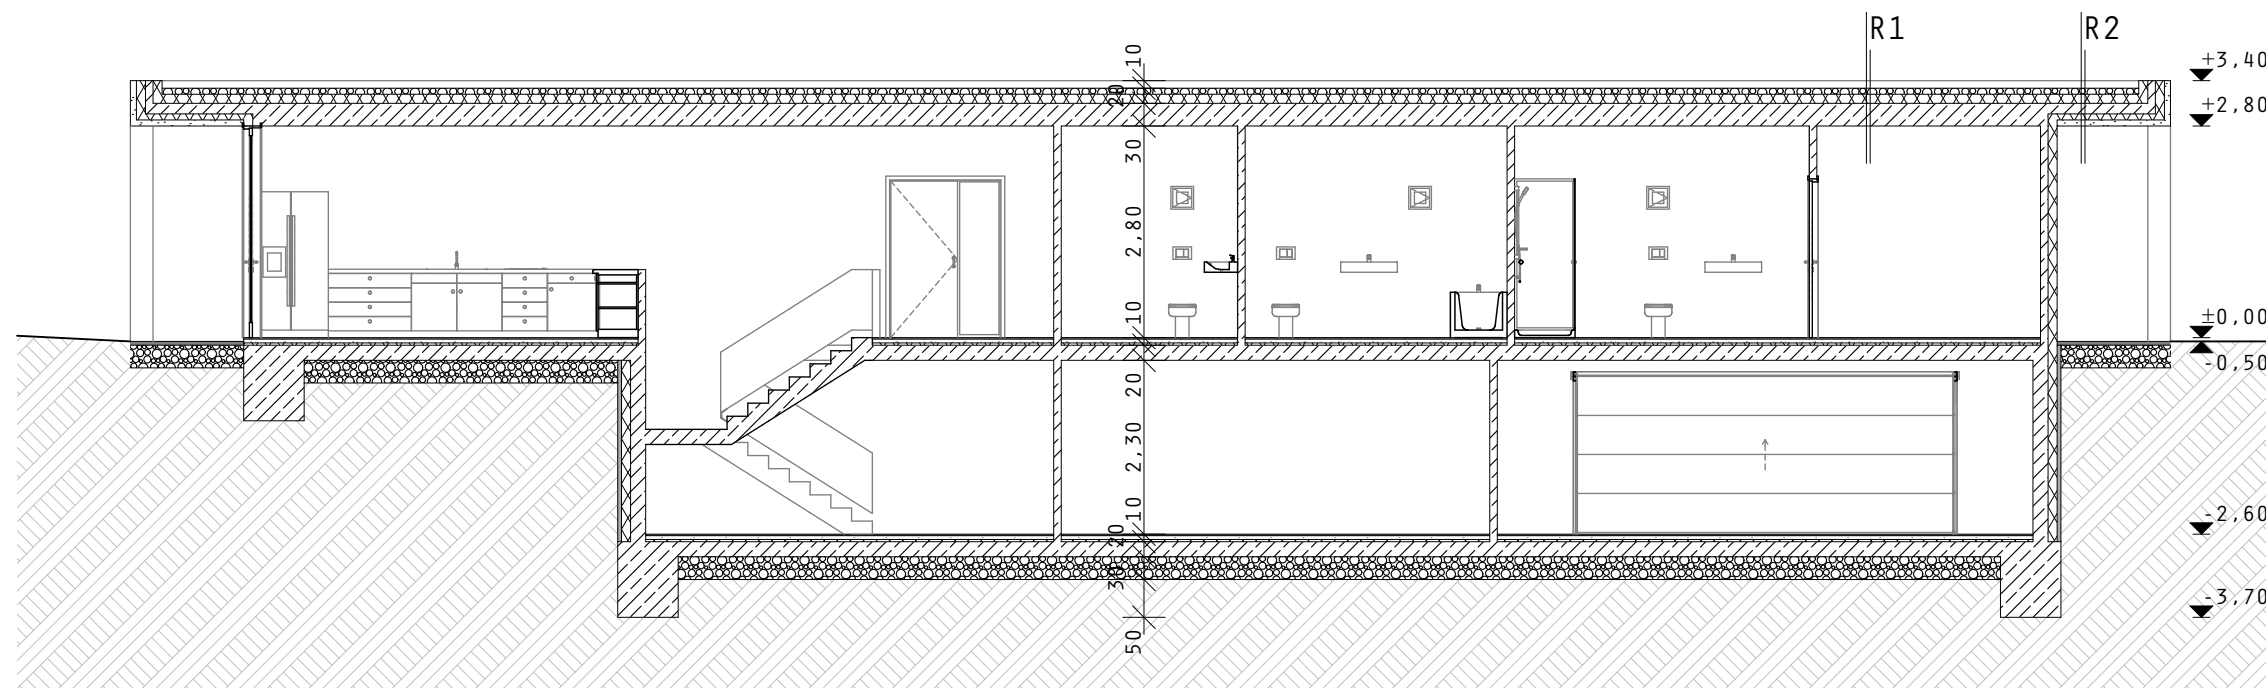

R1

8 CM KAVICS LETERHELŐ RÉTEG
1 RTG MŰANYAG FÁTYOL SZÜRÖRÉTEG
1 RTG PVC CSAPADÉKVÍZ ELLENI SZIGETELÉS
1 RTG ALJZATKIEGYENLÍTŐ, ELVÁLASZTÓ FILC
2- CM XPS LEJTÉST ADÓ HÖSZIETELÉS
12 CM XPS HÖSZIETELÉS
1 RTG PÁRAZÁRÓ FÓLIA
30 CM MONOLIT VASBETON FÖDÉM

R2

8 CM KAVICS LETERHELŐ RÉTEG
1 RTG MŰANYAG FÁTYOL SZÜRÖRÉTEG
1 RTG PVC CSAPADÉKVÍZ ELLENI SZIGETELÉS
1 RTG ALJZATKIEGYENLÍTŐ, ELVÁLASZTÓ FILC
2- CM XPS LEJTÉST ADÓ HÖSZIETELÉS
12 CM XPS HÖSZIETELÉS
1 RTG PÁRAZÁRÓ FÓLIA
14 CM MONOLIT VASBETON FÖDÉM
8 CM XPS HÖSZIETELÉS
4 CM BURKOLATTARTÓ SZERKEZET, ÁTSZELLŐZÉS
4 CM KÖBURKOLAT

R3




1 CM BELSŐ VAKOLAT
40 CM MONOLIT VASBETON FAL
12 CM XPS HÖSZIETELÉS
4 CM BURKOLATTARTÓ SZERKEZET, ÁTSZELLŐZÉS
4 CM KÖBURKOLAT

R4

2 CM PARKETTA
2 CM EXTR. POLISZTIROL LÉPÉSHANGSZIGETELÉS
5 CM BETON ŰSZTATÓRÉTEG
3 CM XPS HÖSZIETELÉS
18 CM MONOLIT VASBETON FÖDÉM
1 CM VAKOLAT

R5

4 CM EPOXI MŰGYANTA FELÜLETŰ BETON
5 CM BETON ŰSZTATÓRÉTEG
3 CM XPS HÖSZIETELÉS
18 CM MONOLIT VASBETON FÖDÉM
30 CM KAVICSRÉTEG

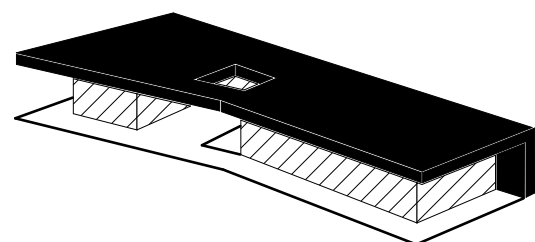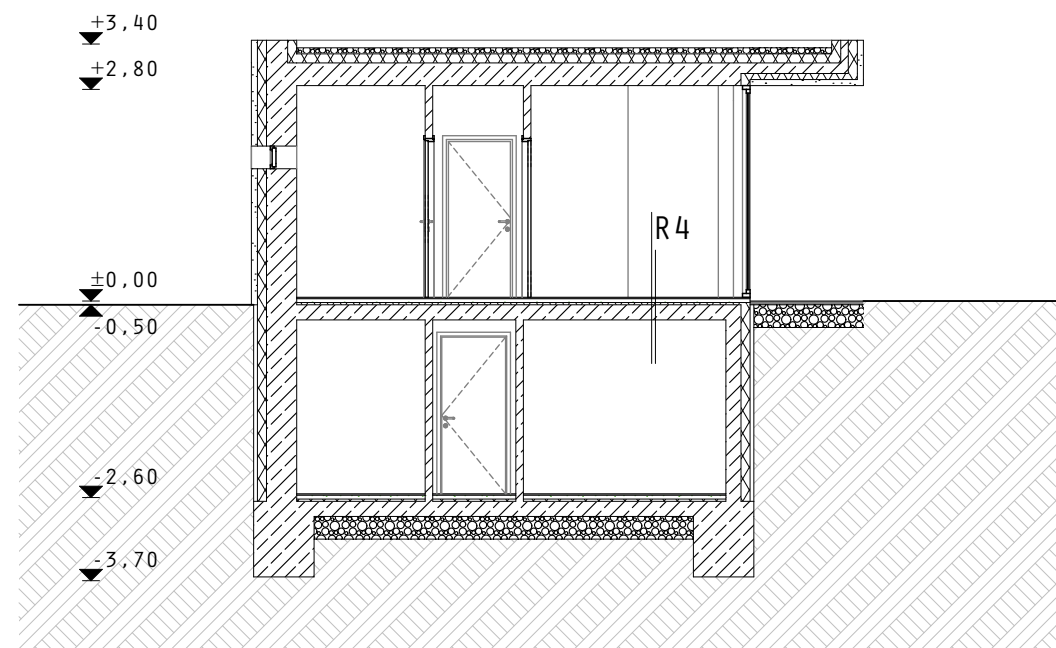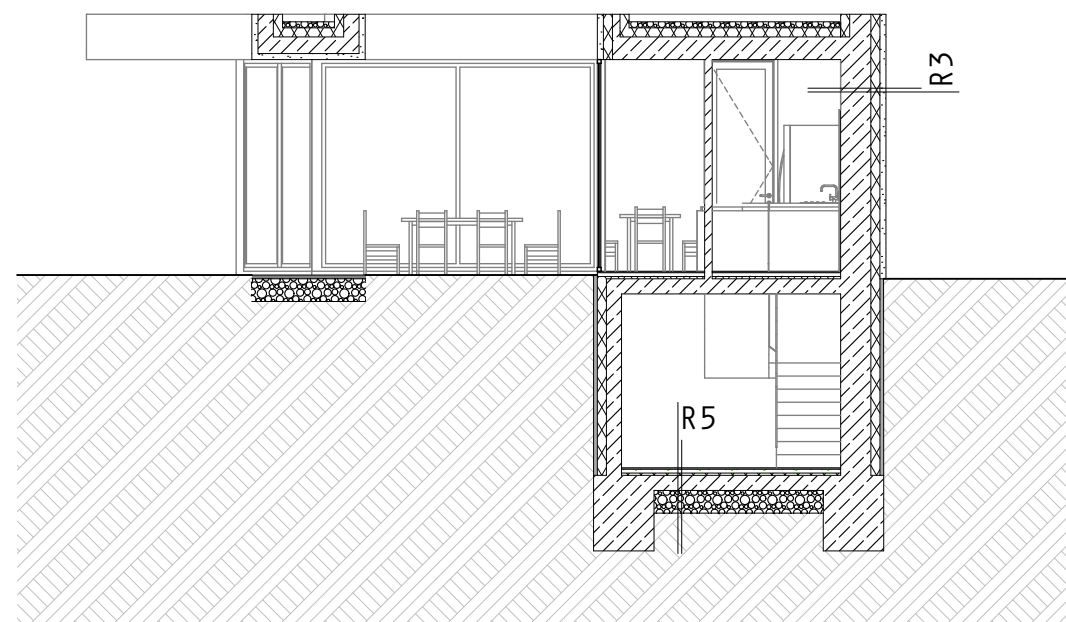

A-A, B-B, C-C METSZET M=1:100




3

ÉPÍTÉSZINFORMATIKA 3.

KONZULENS: SILLÓ DÁNIEL

KARLOVECZ ÁDÁM

2013. DECEMBER 2.

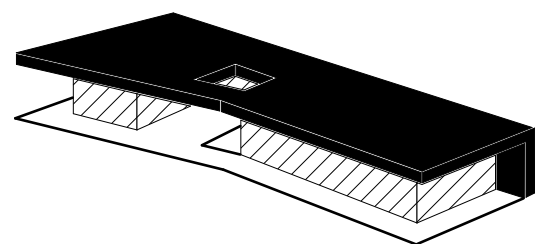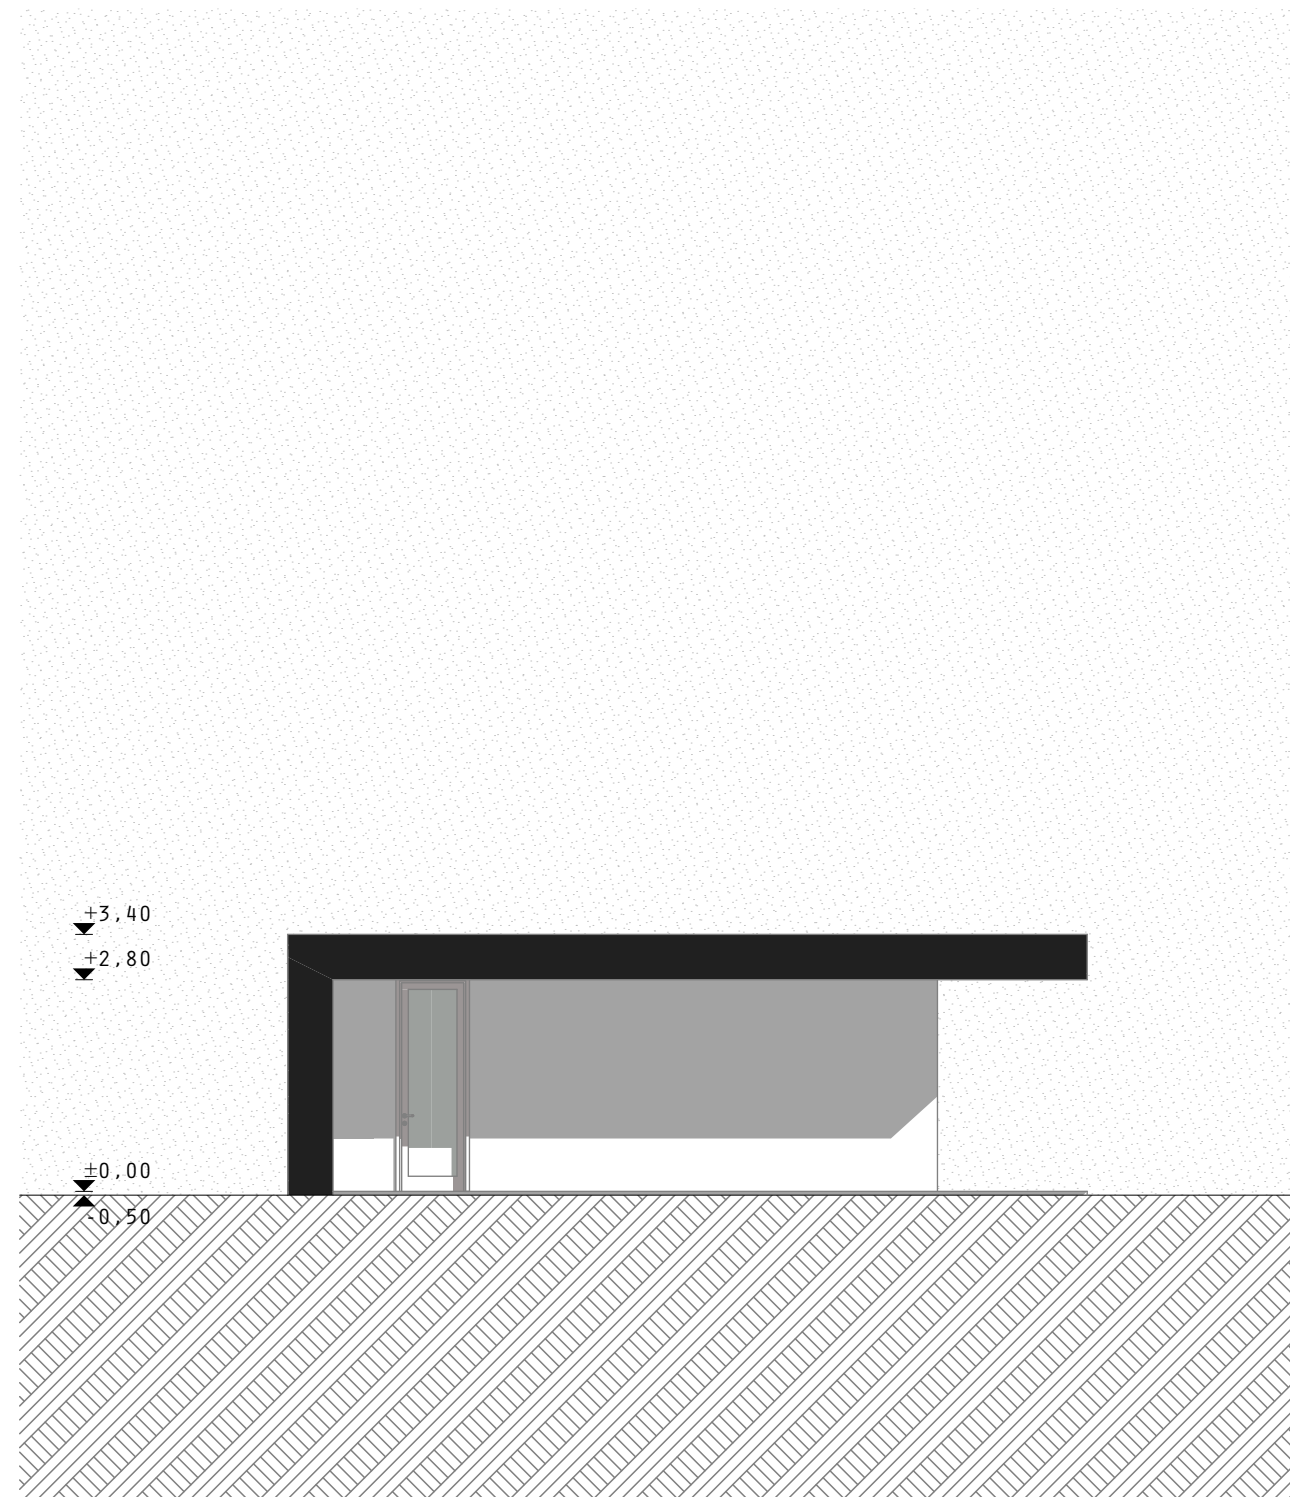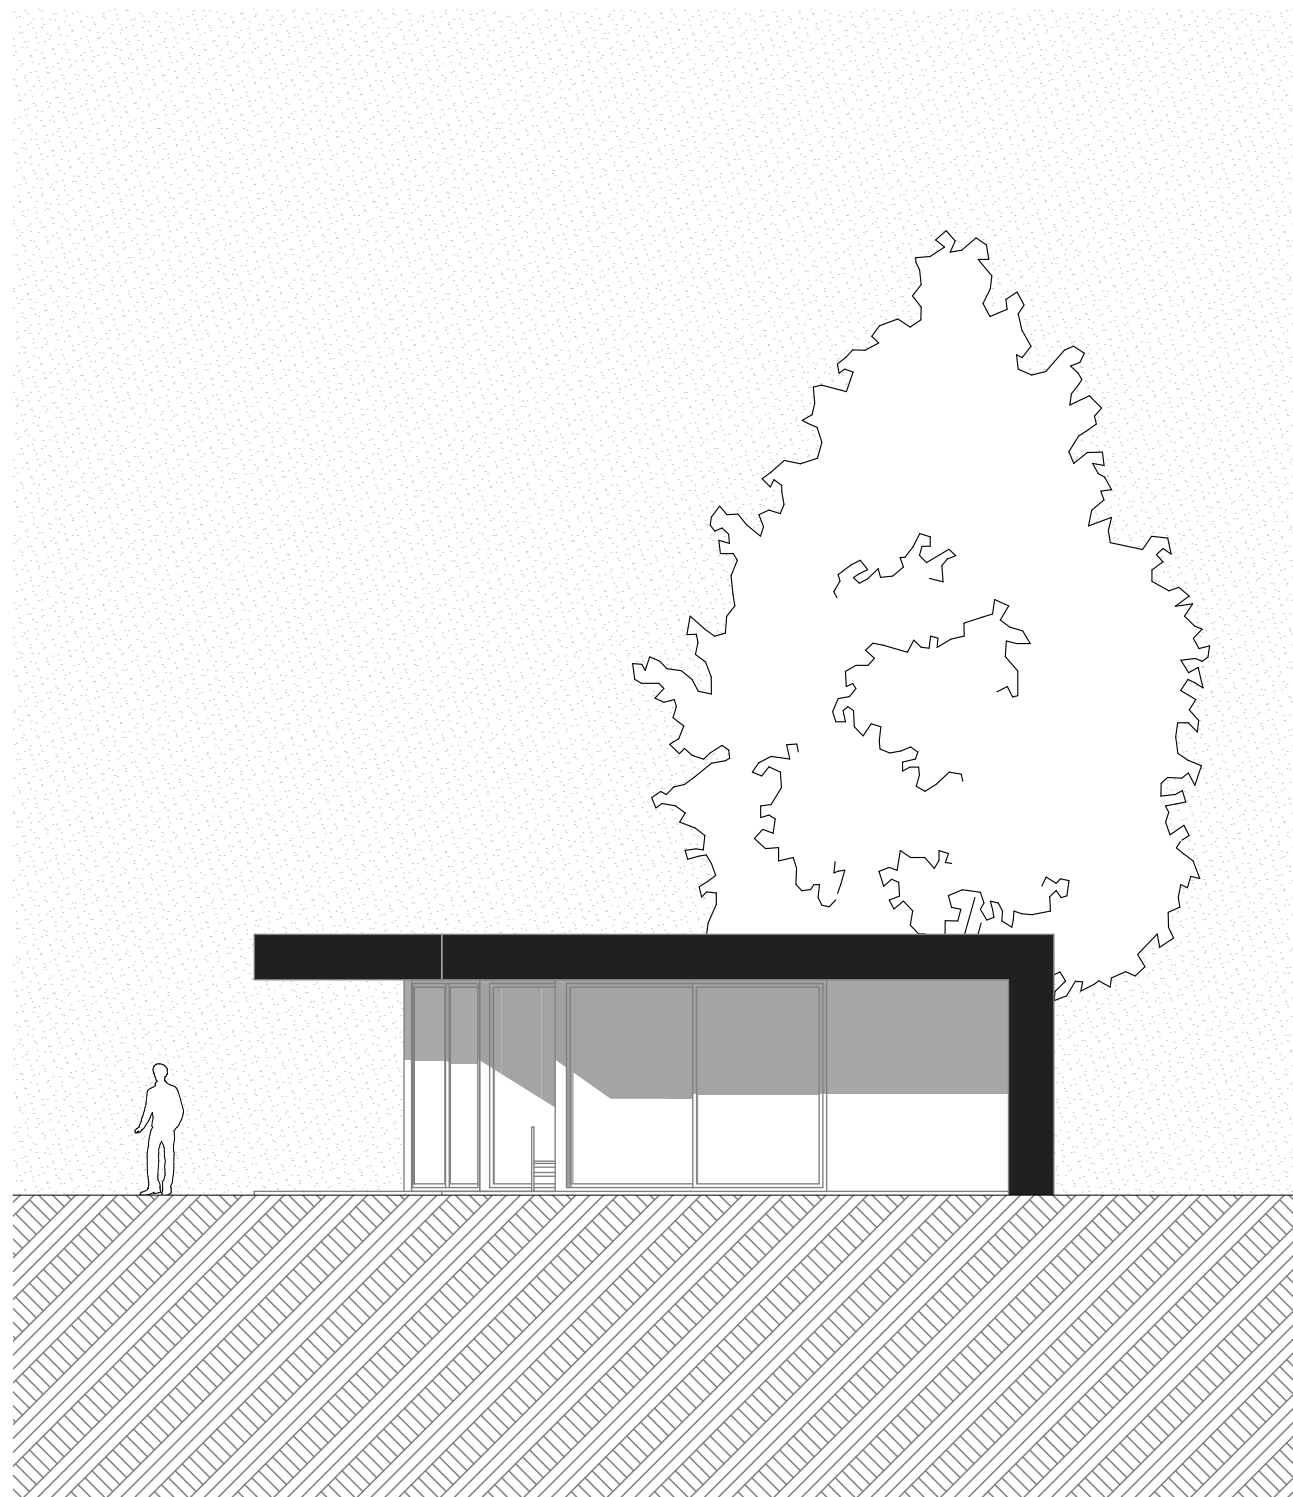

KELETI ÉS NYUGATI HOMLOKZAT M=1:100




4

ÉPÍTÉSZINFORMATIKA 3.

KONZULENS: SILLÓ DÁNIEL

KARLOVECZ ÁDÁM

2013. DECEMBER 2.

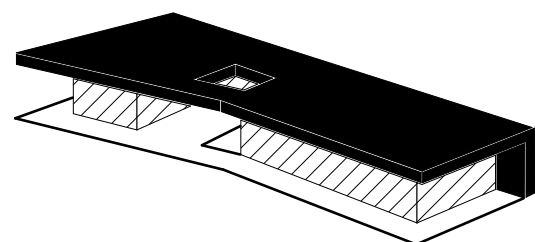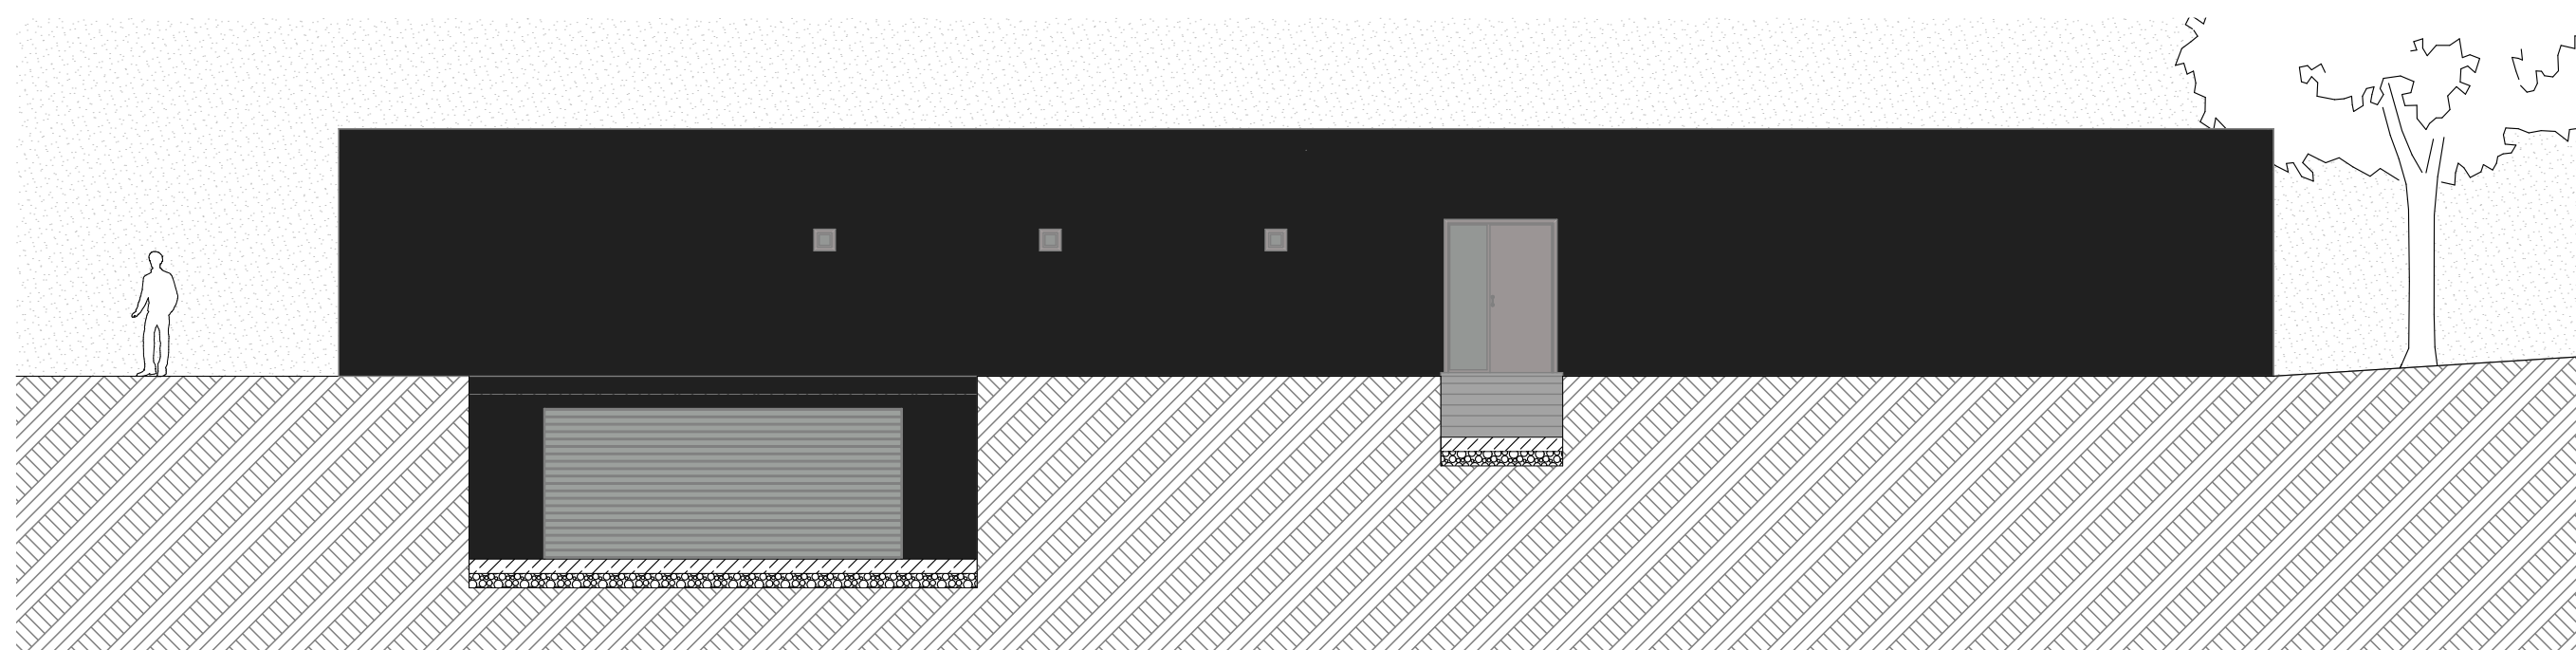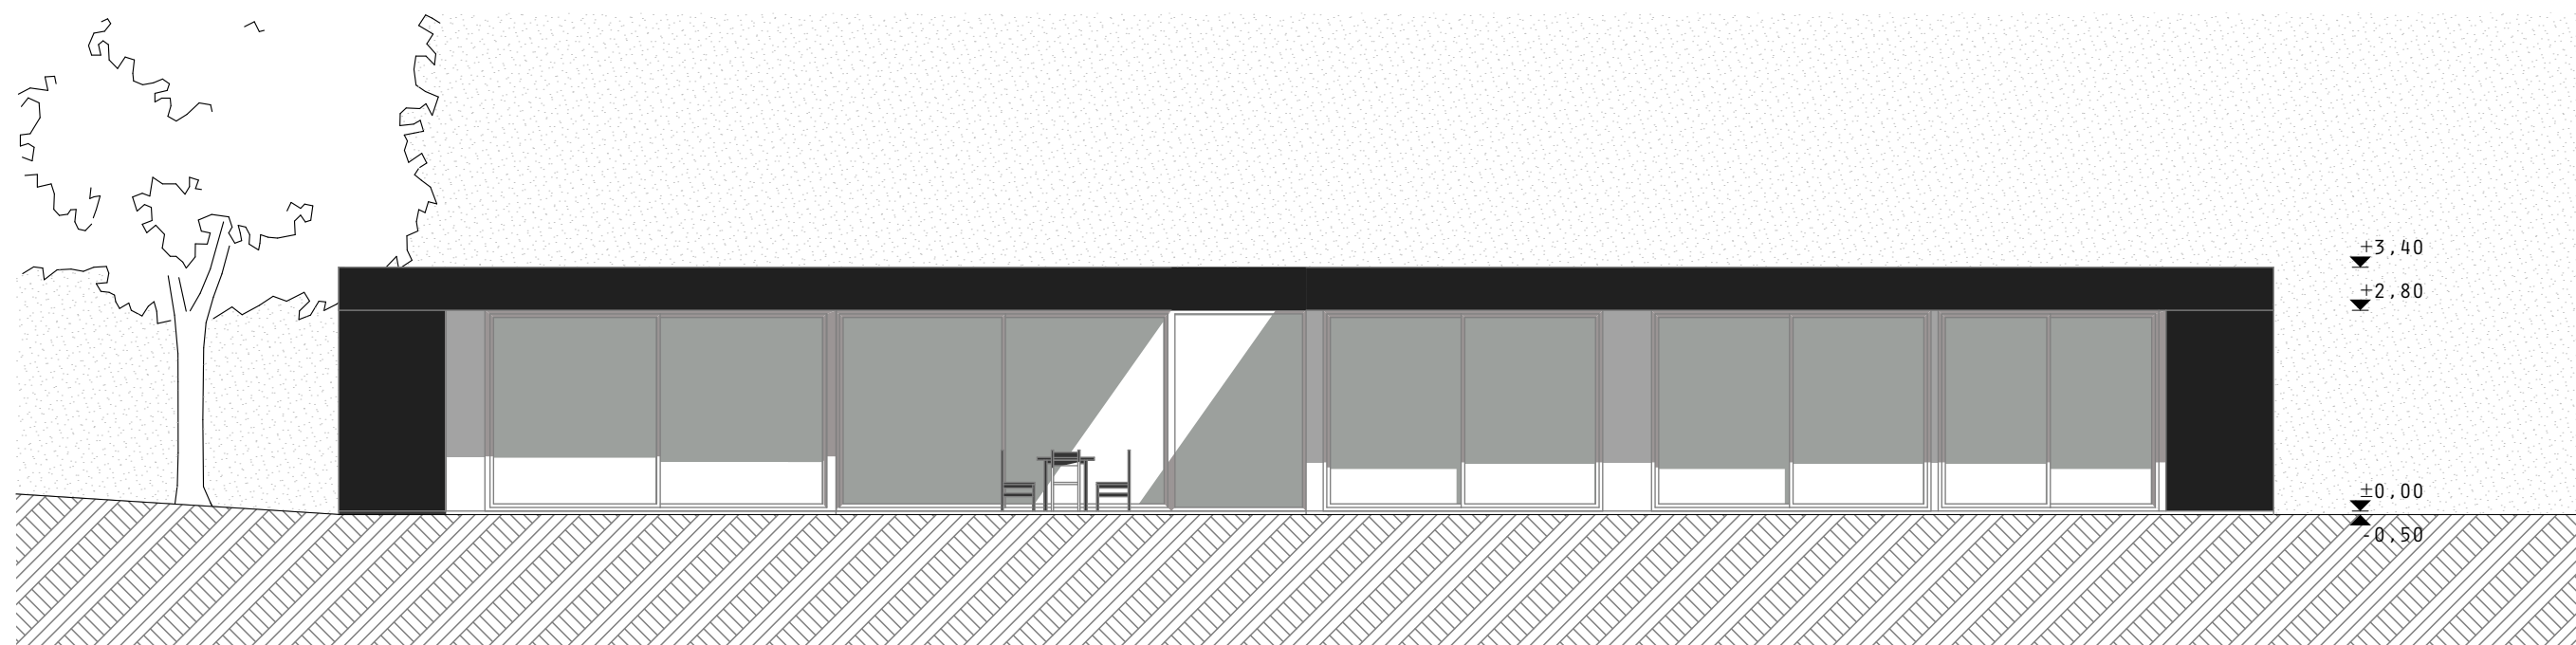

DÉLI ÉS ÉSZAKI HOMLOKZAT M=1:100



5

ÉPÍTÉSZINFORMATIKA 3.

KONZULENS: SILLÓ DÁNIEL

KARLOVECZ ÁDÁM

2013. DECEMBER 2.

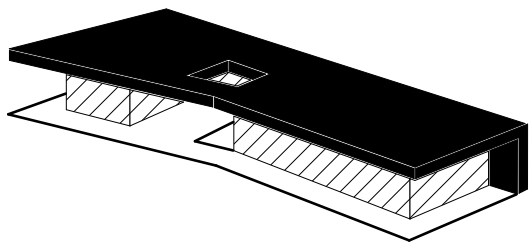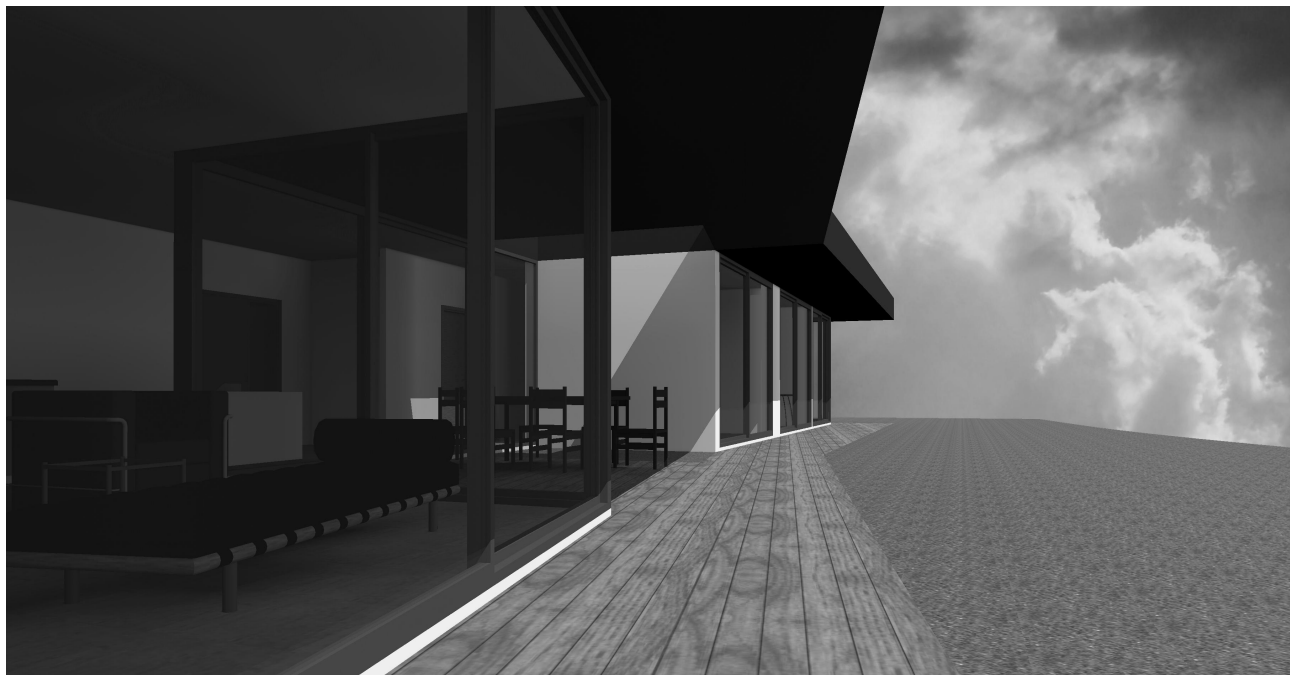

LÁTVÁNY

ÉPÍTÉSZINFORMATIKA 3.

KARLOVECZ ÁDÁM