



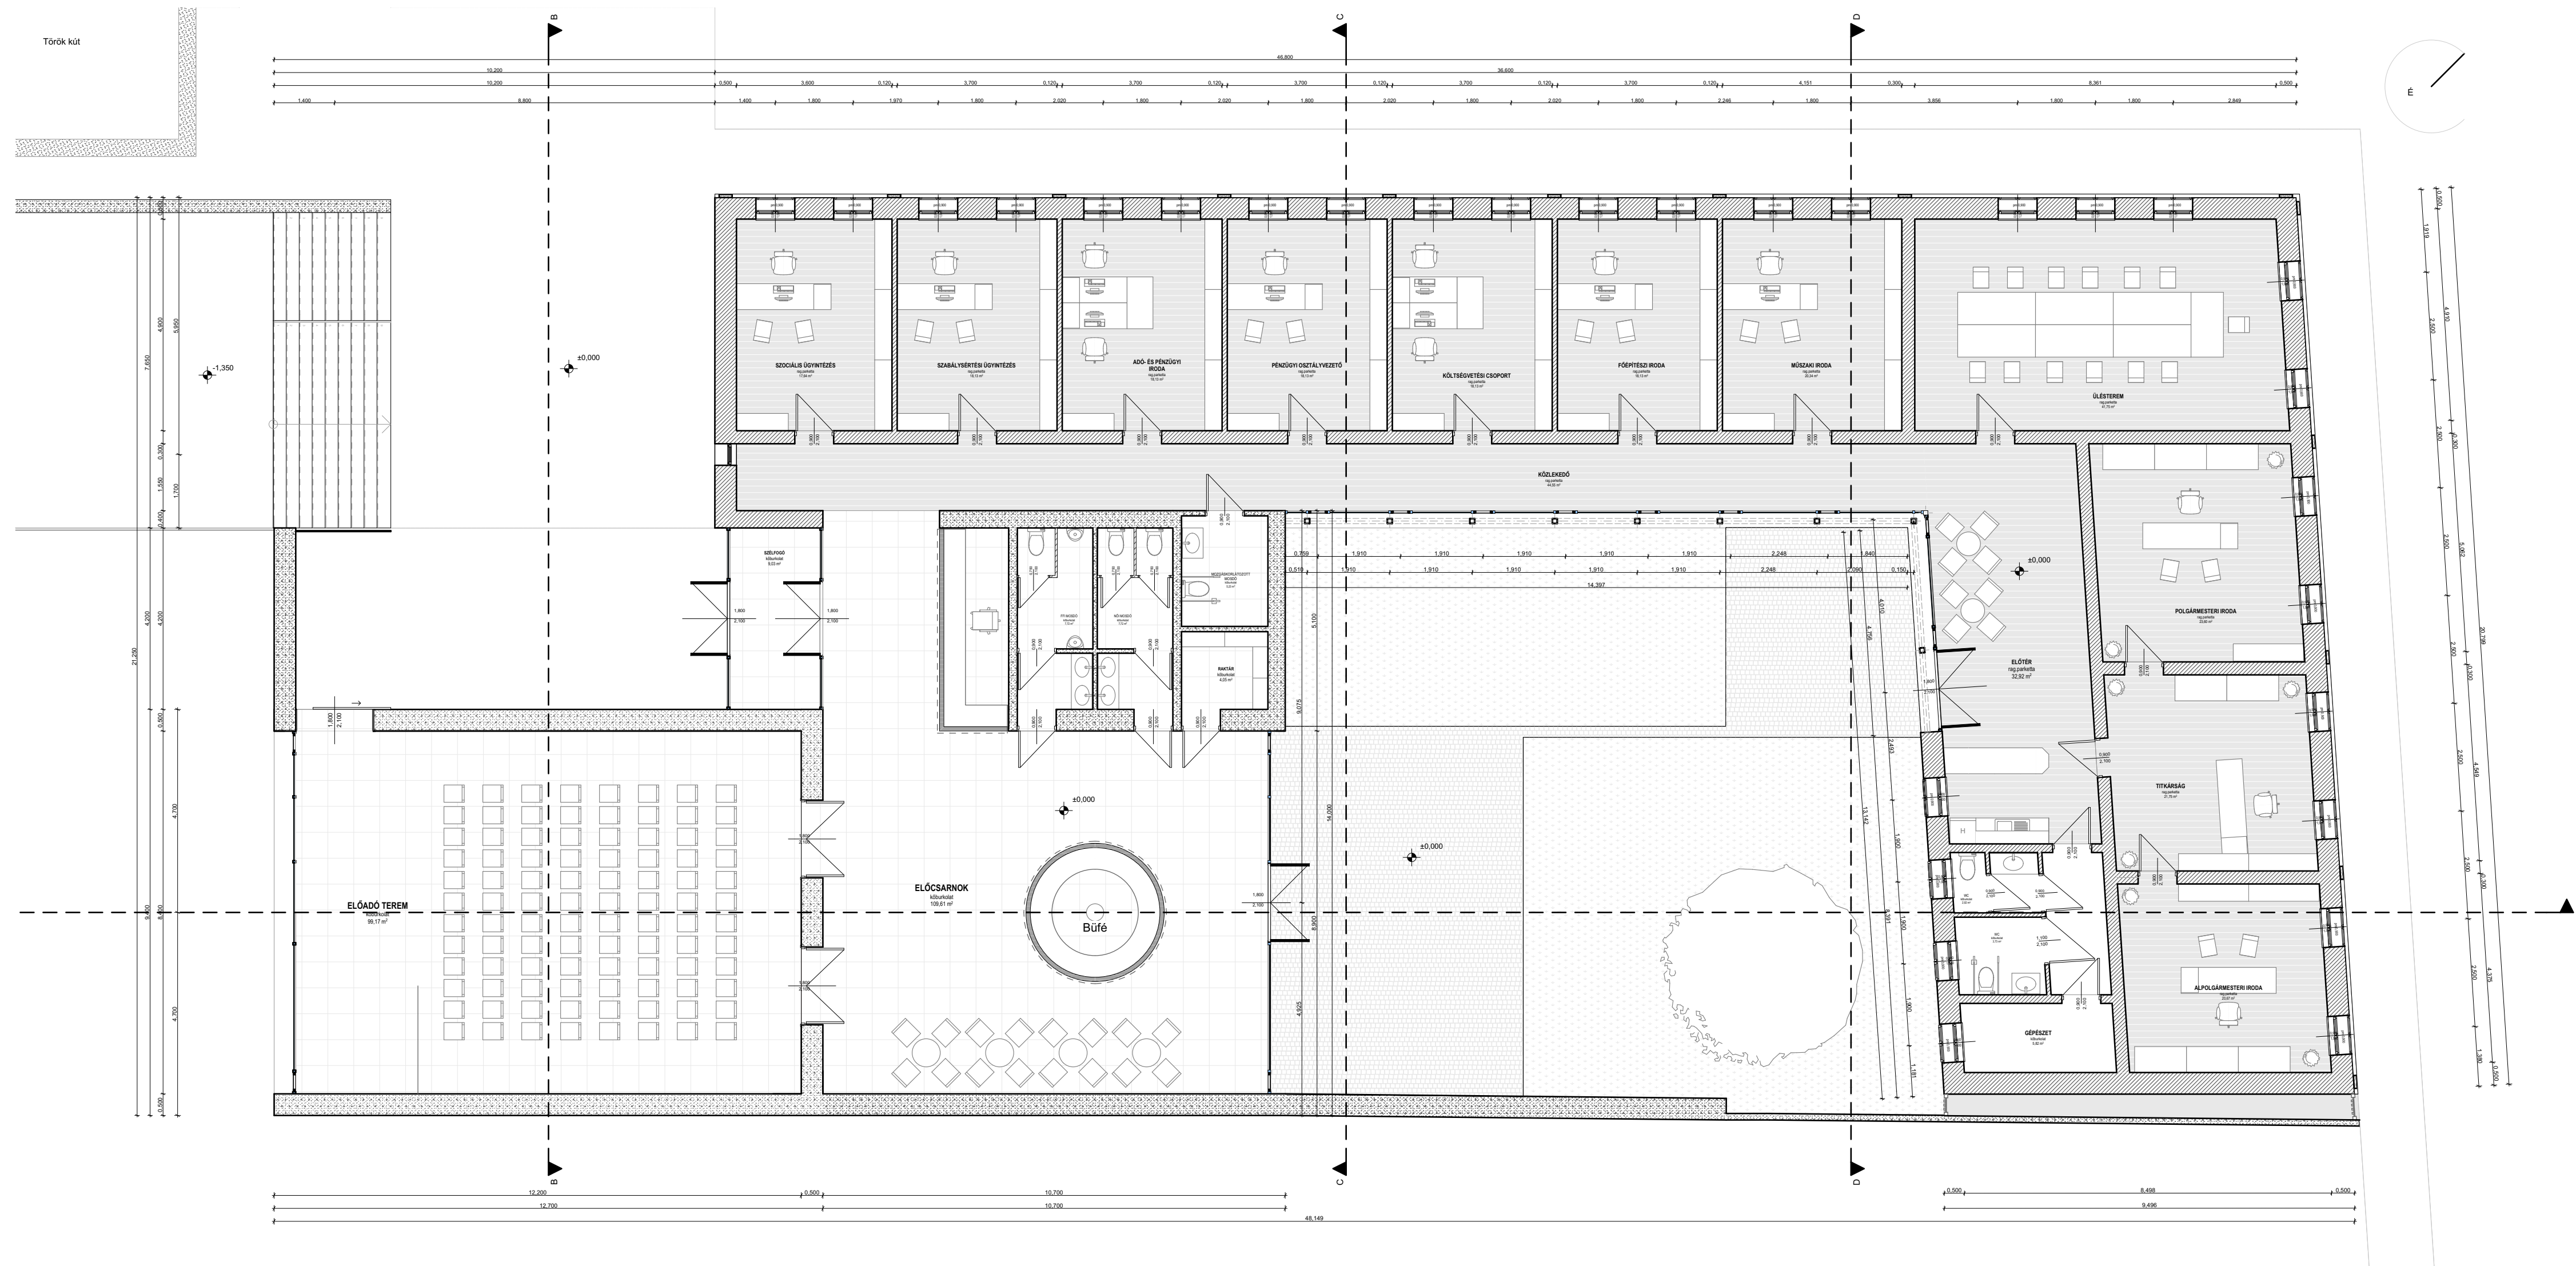

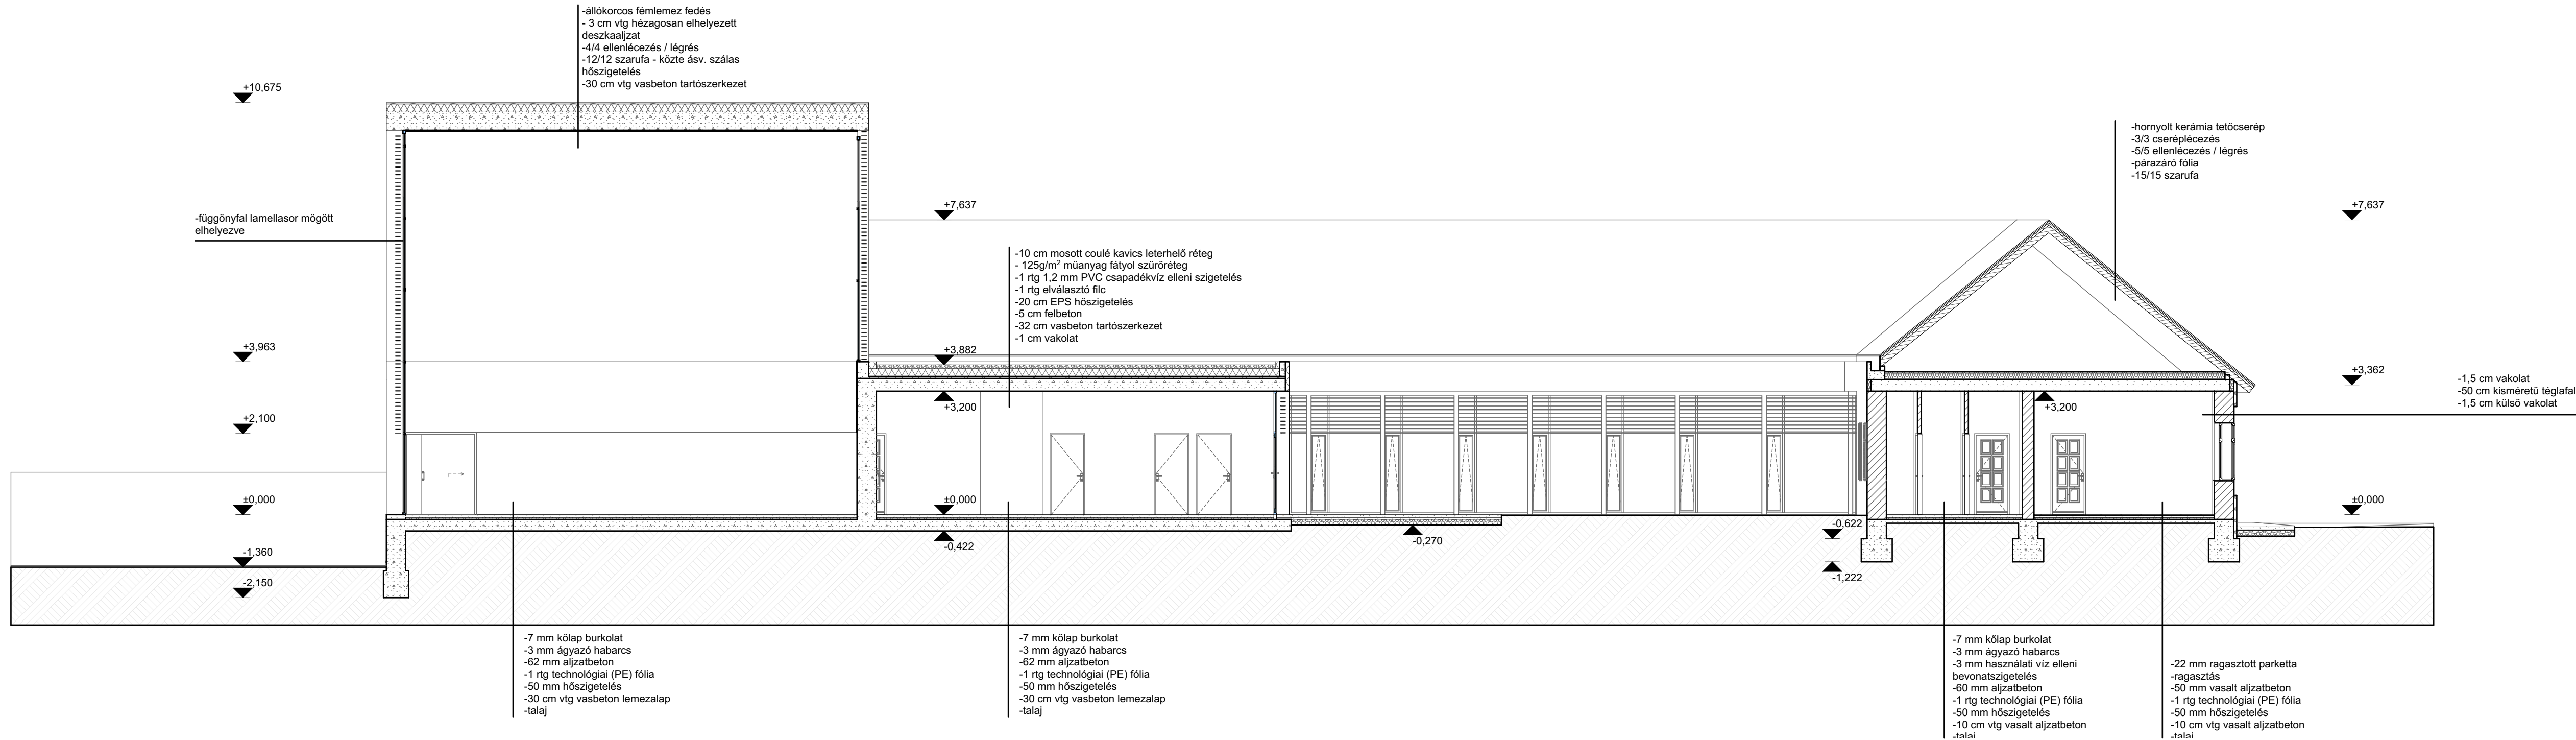

A A-A metszet 1:100




1:100

D



1:100

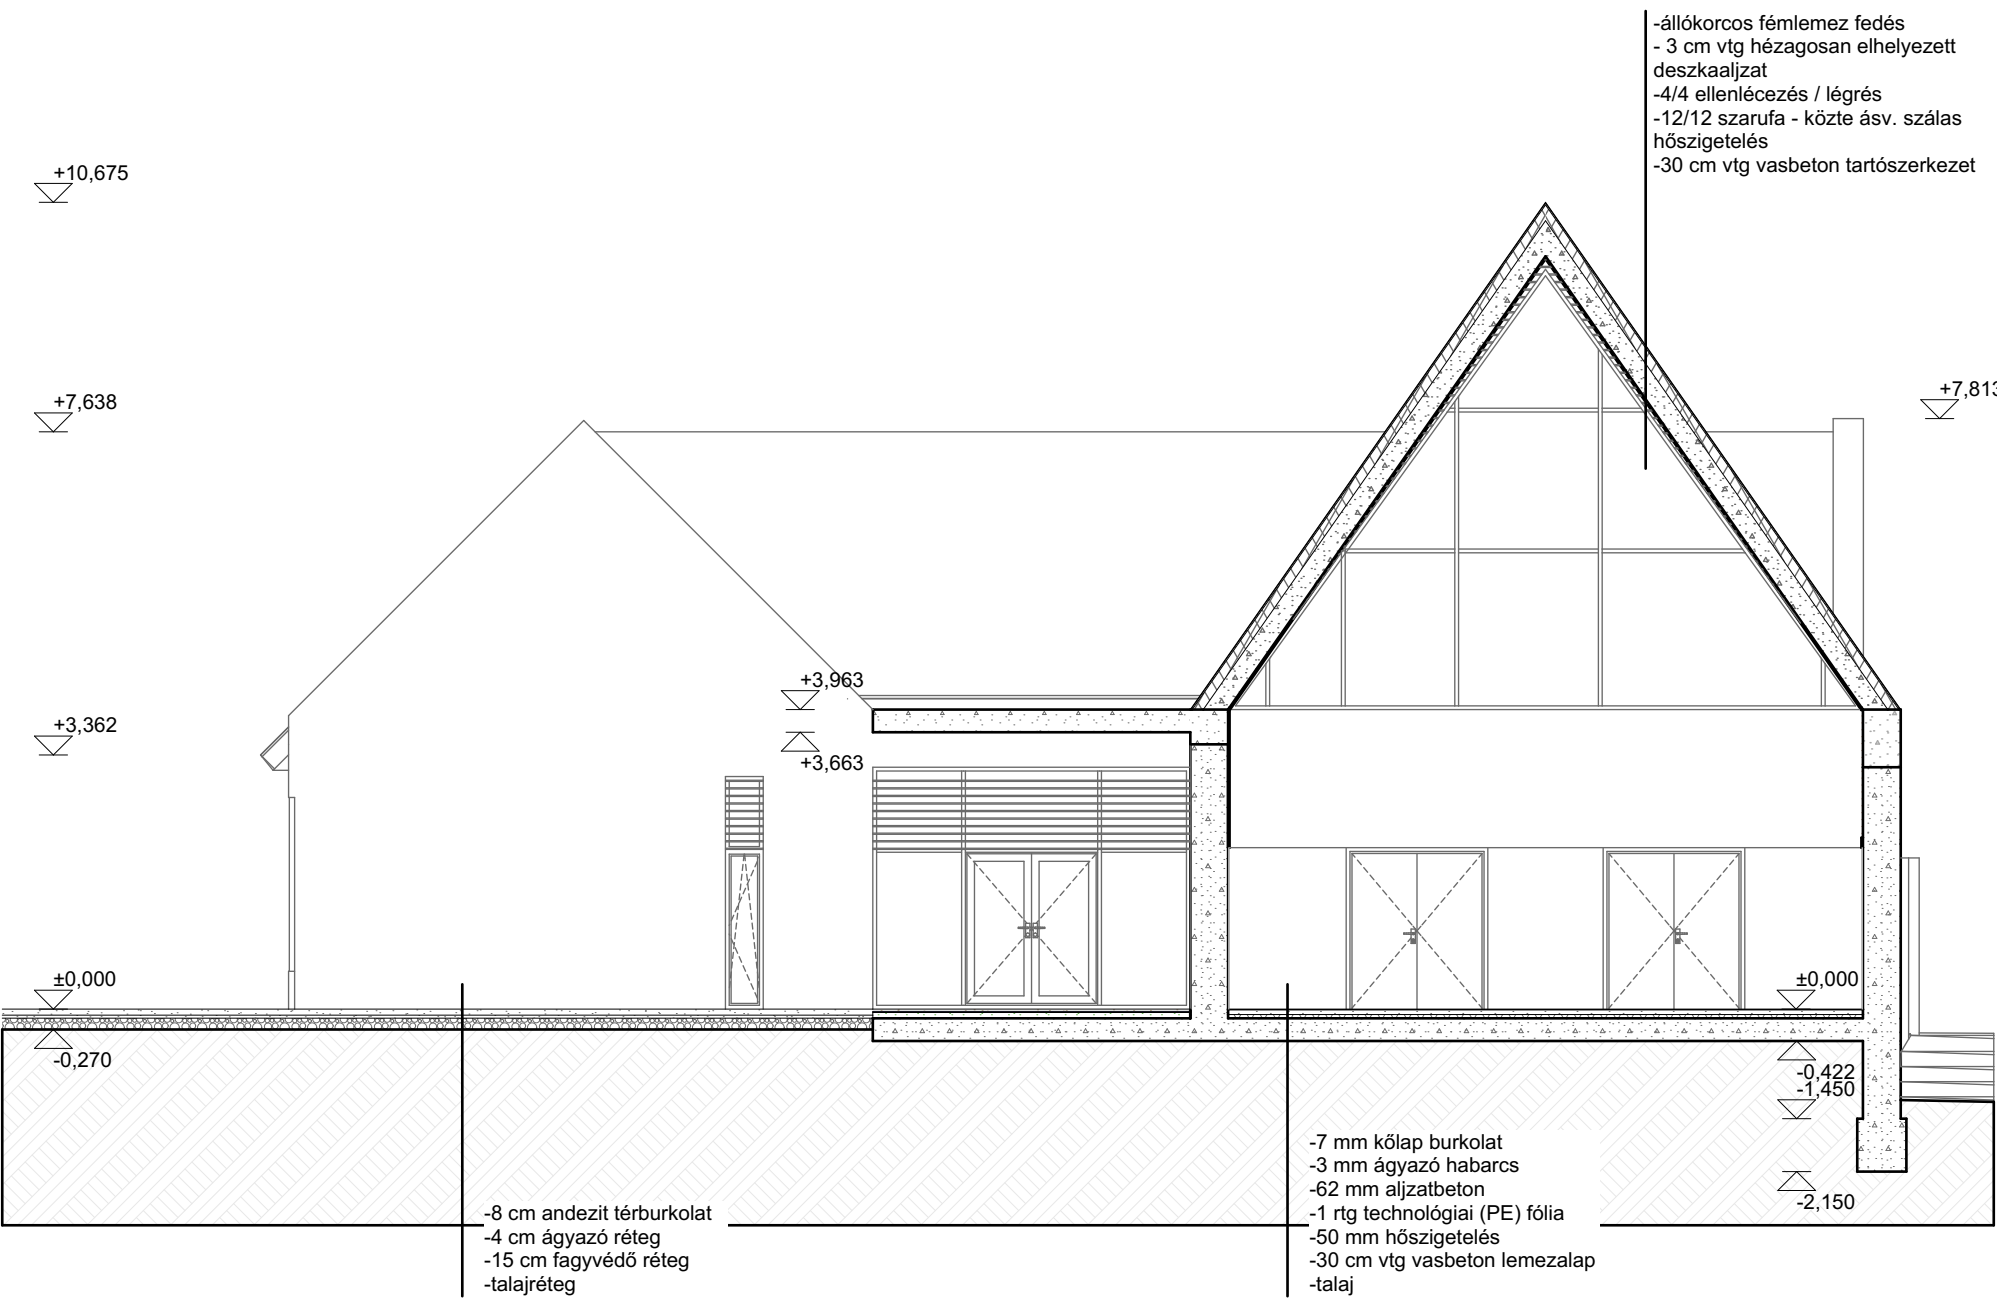

B


B-B metszet


1:100



Észak-nyugati homlokzat

1:100

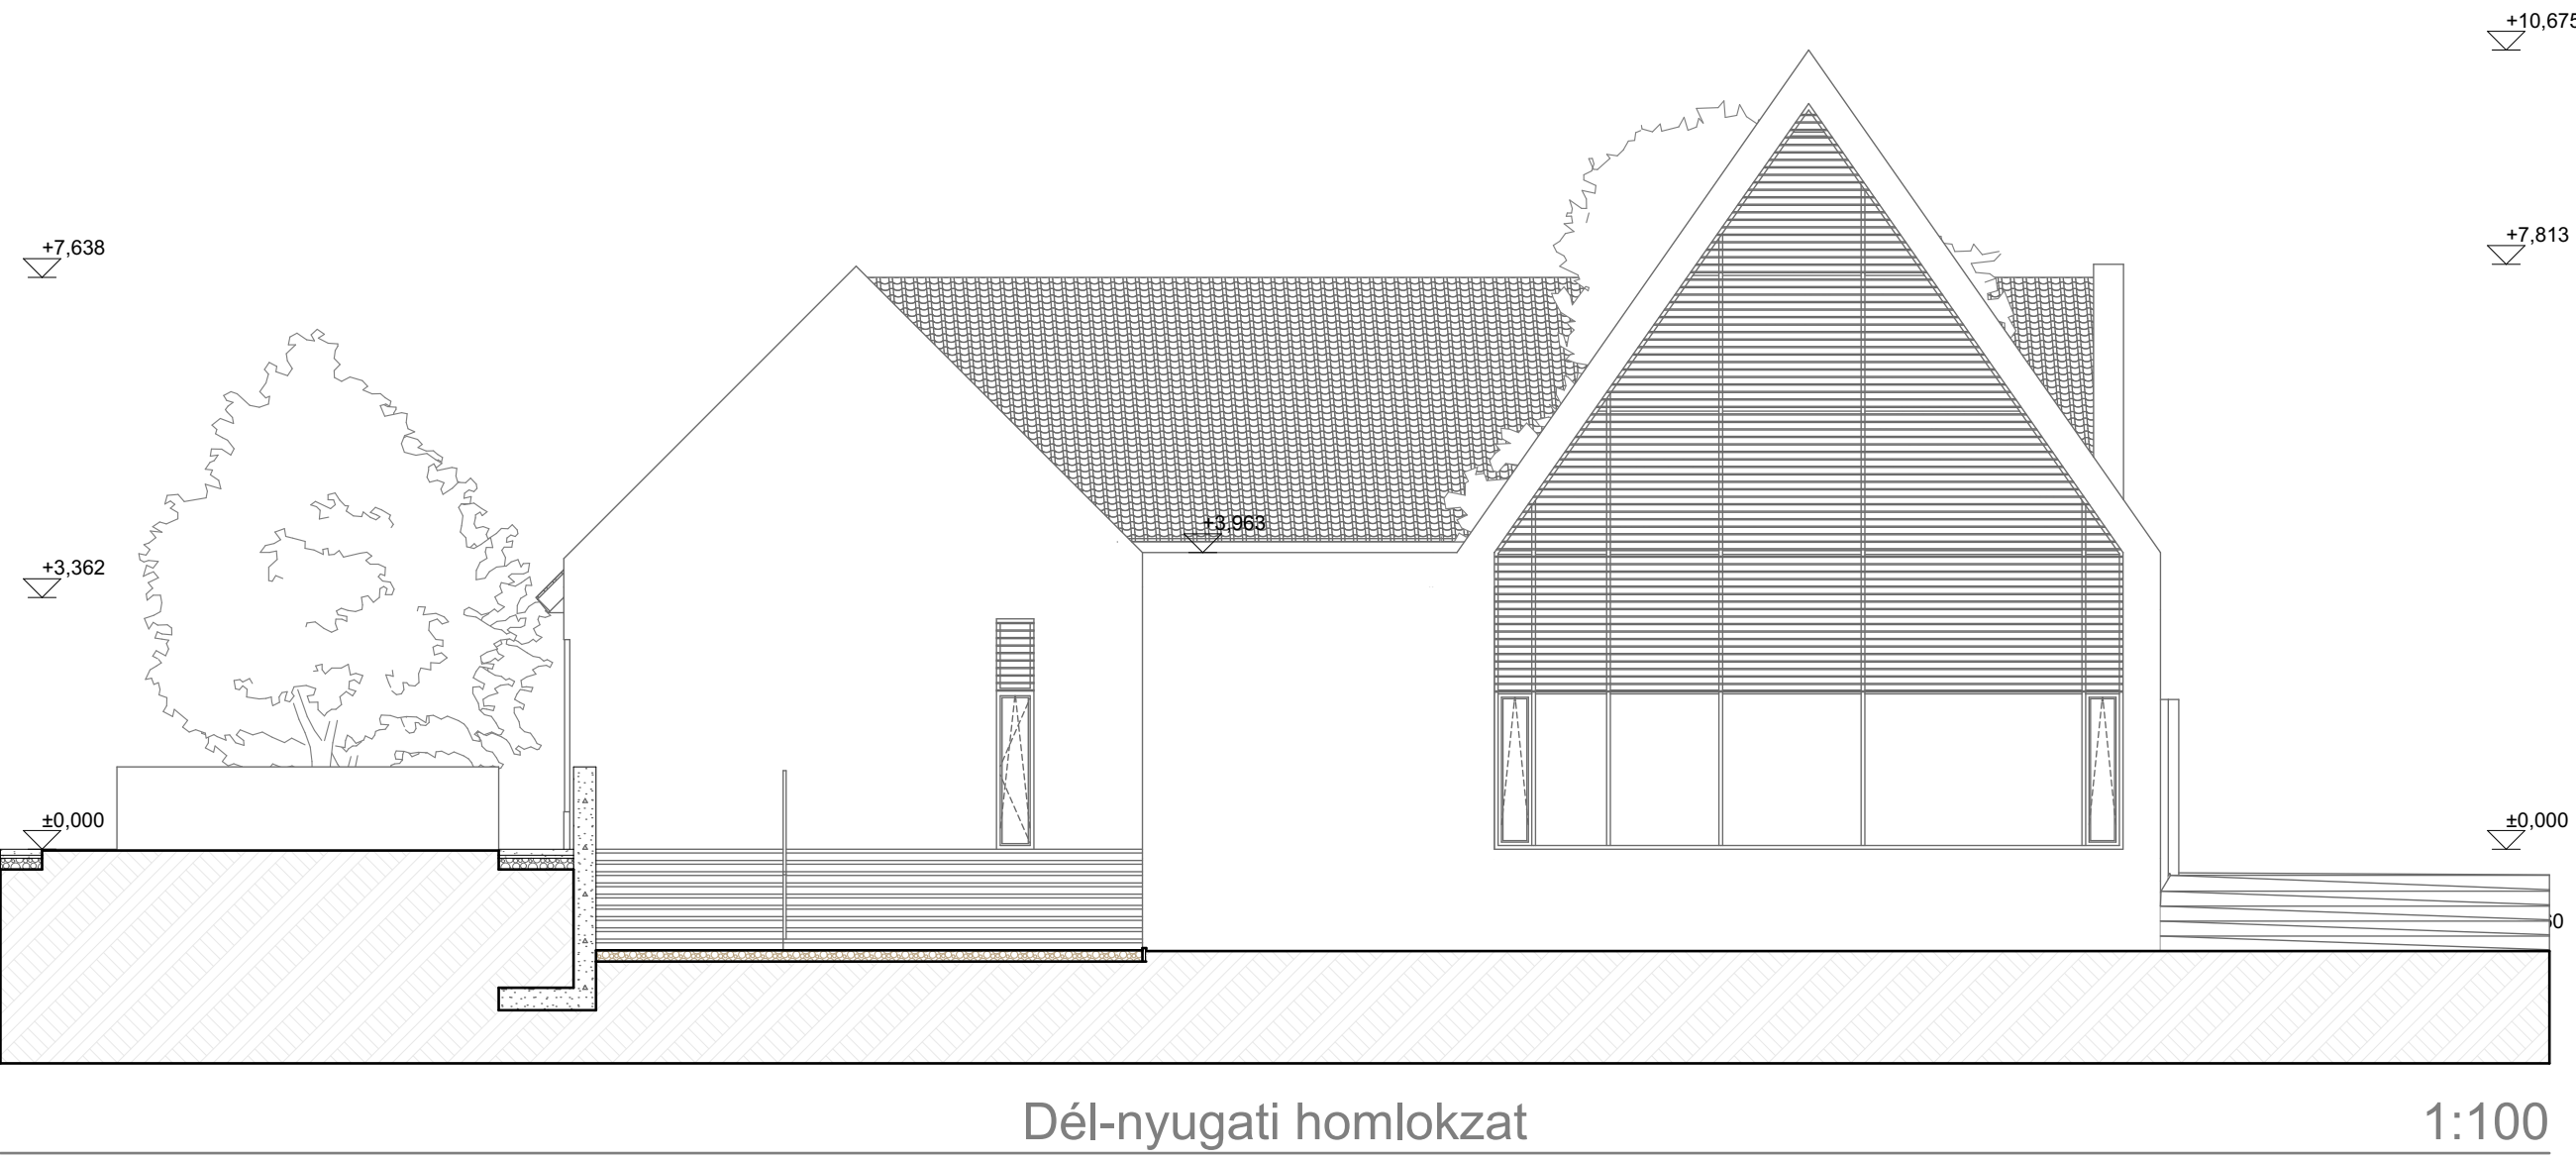

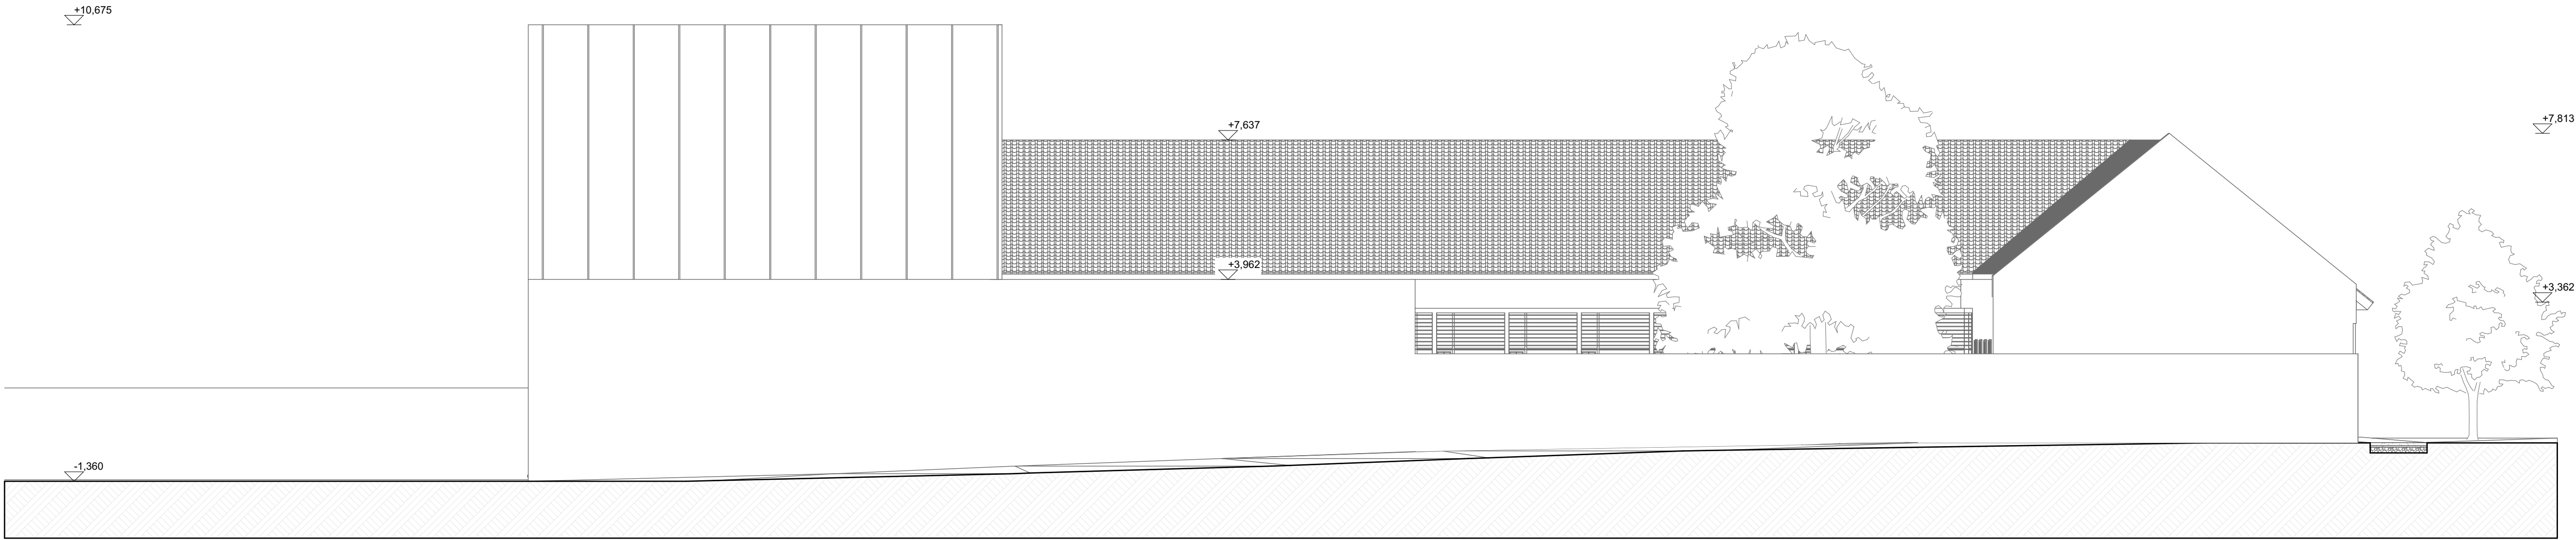

Dél-keleti homlokzat

1:100

