




HANGSTUDIÓ TERVE

FÖLDSZINTI ALAPRAJZ

M=1 : 100

TOMASOVSZKY PÉTER

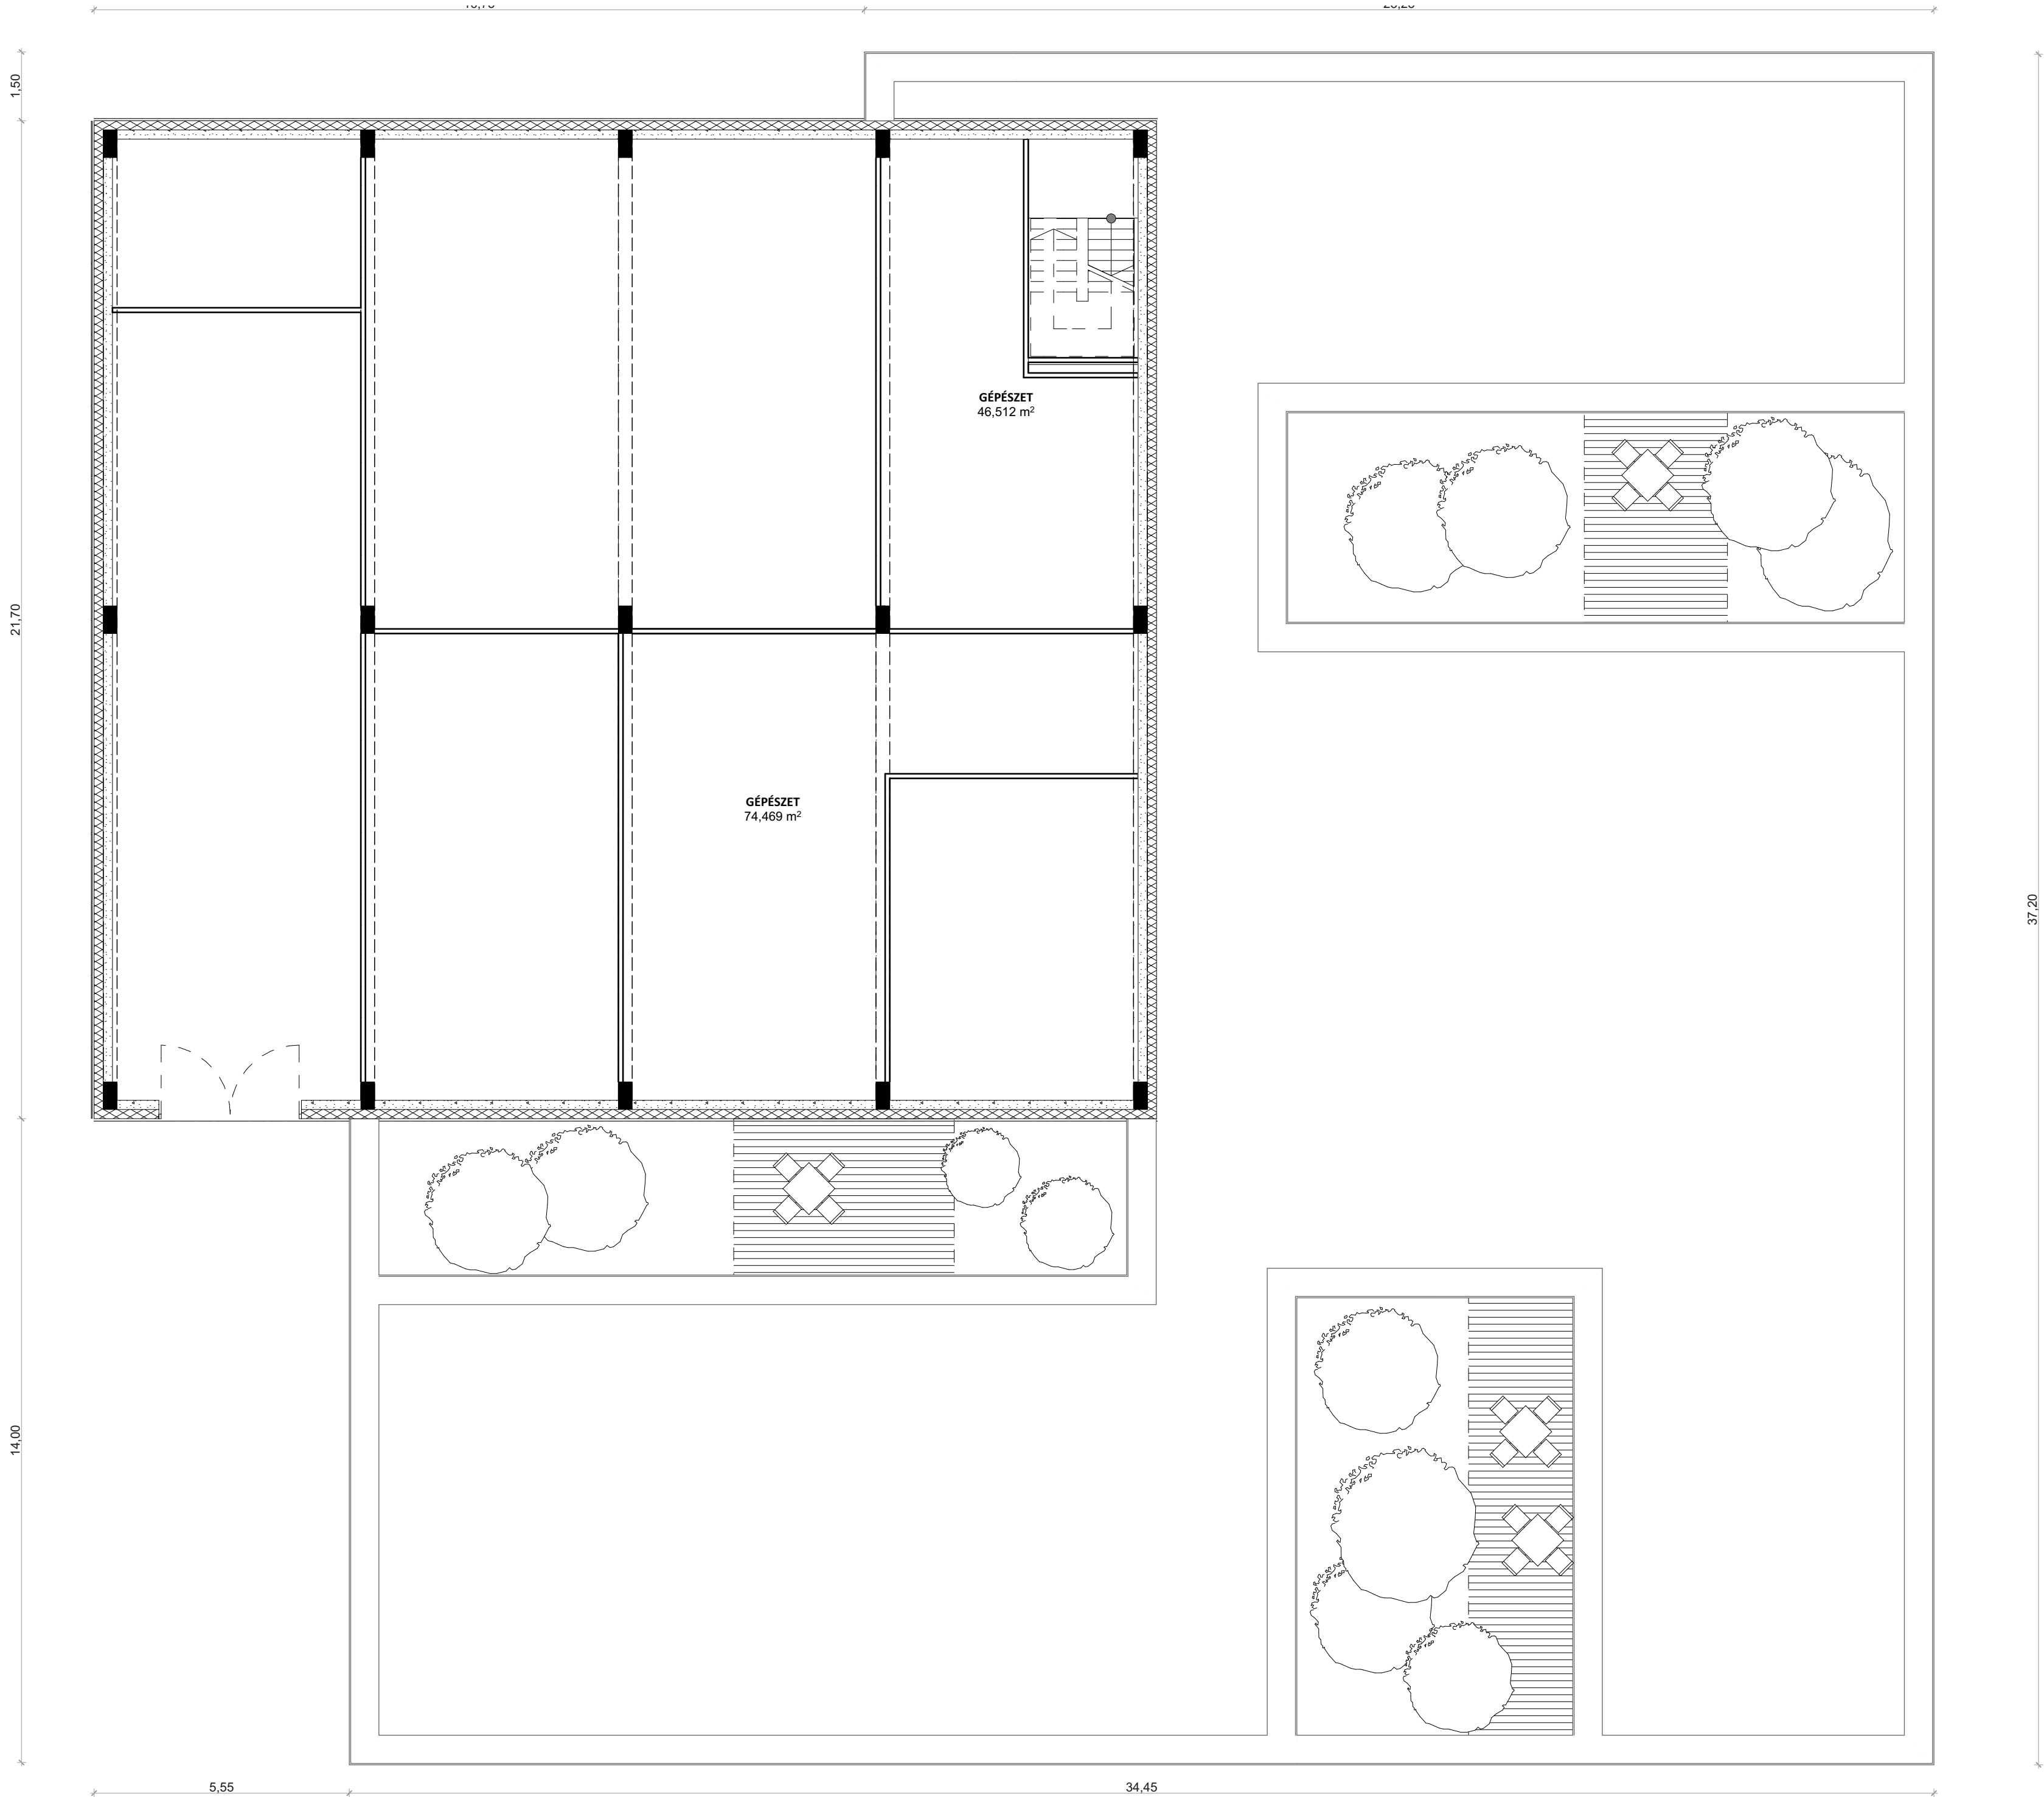

R1


4 cm ragasztott gránitlap burkolat
6 cm felbeton
4 cm polisztirol hőszigetelés
2 cm ásványgyapot lépésálló úsztató réteg
1 rtg vízzáró bitumenes szigetelés
20 cm vasbeton födémlemez
20cm kavicságy

R2

2rtg 1,25 cm vastag gipszkarton
40 cm légrés gépészeti vezetékek számára
20 cm monolit vasbeton födém
1 rtg párazáró fólia
20 cm ásványgyapot hőszigetelés
1,5 mm PVC vízszigetelés
5cm kavicságy

R3

1 cm beltéri vakolat
20 cm vasbeton tartófal
20 cm ásványgyapot hőszigetelés
1 rtg rabicháló
1 cm fehérre vakolt homlokzati burkolat

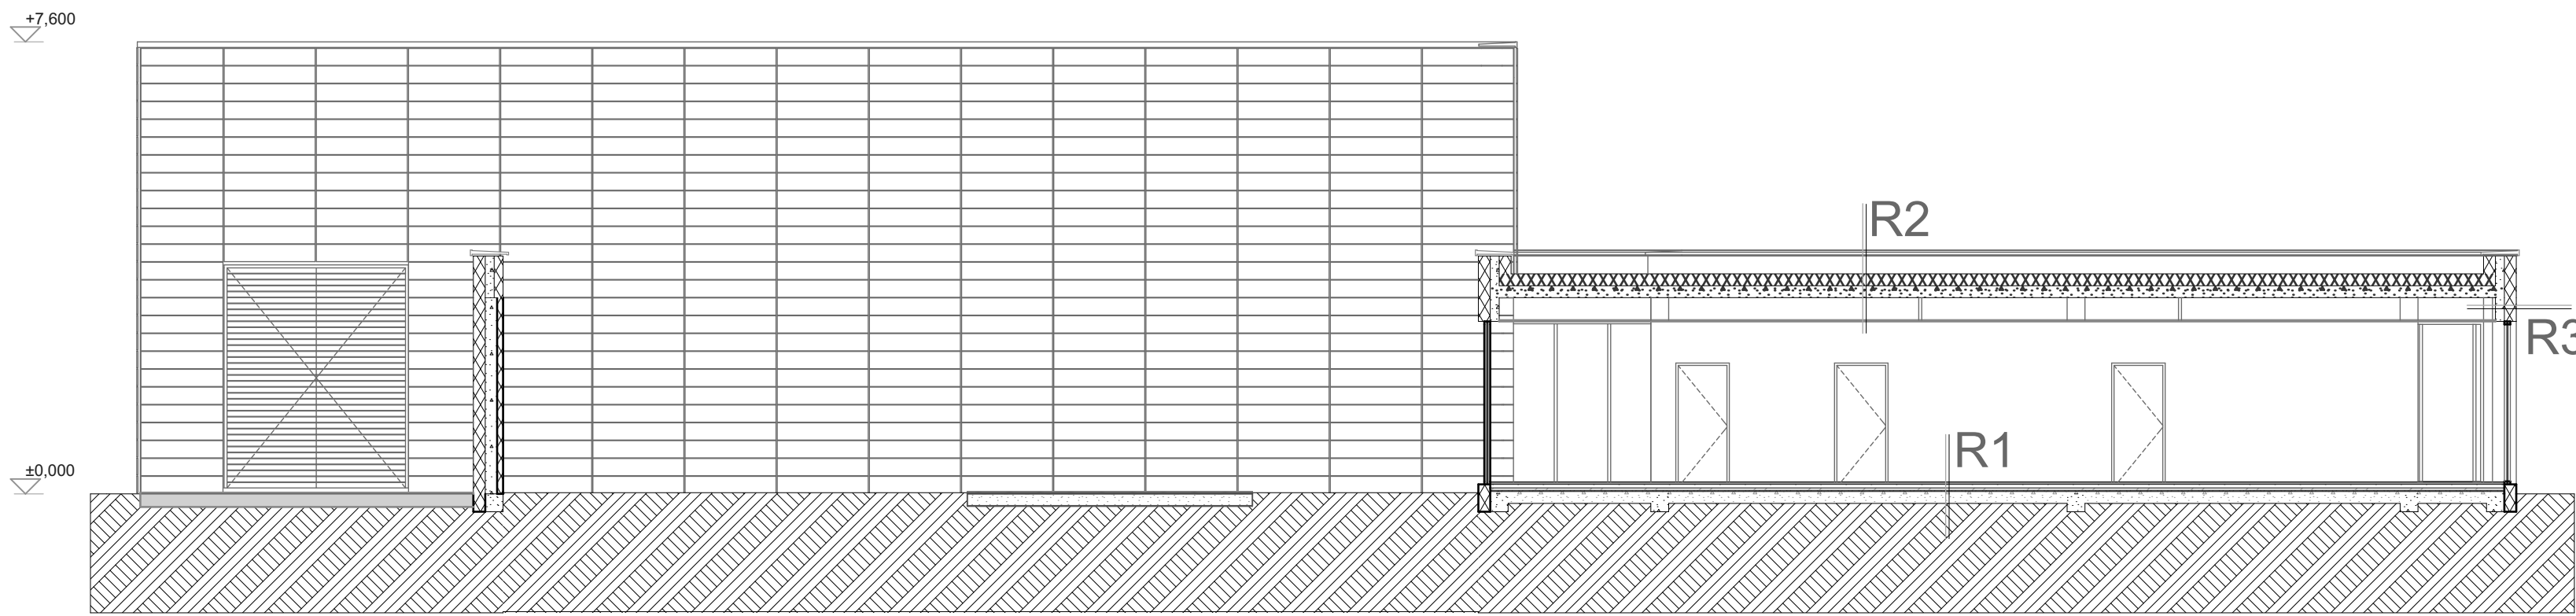


HANGSTUDIÓ TERVE

A - A METSZET

M=1 : 100

TOMASOVSZKY PÉTER

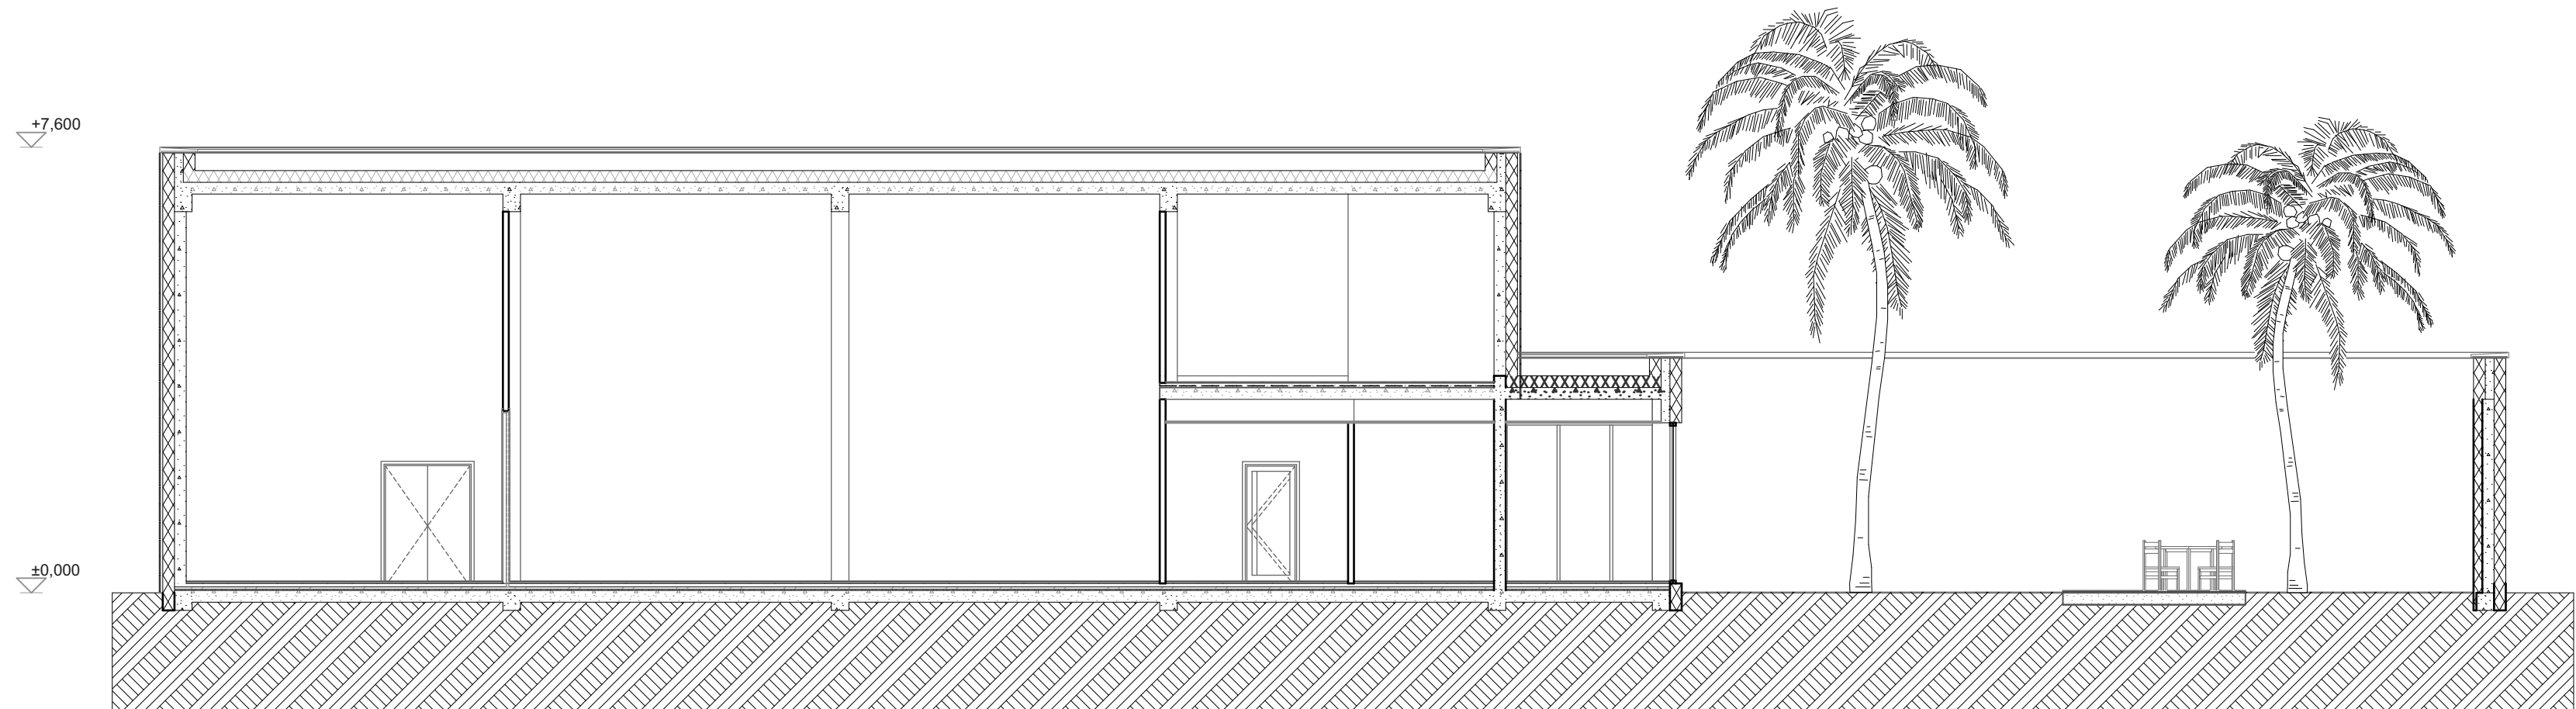


HANGSTUDIÓ TERVE

D-D METSZET

M=1 : 100

TOMASOVSZKY PÉTER

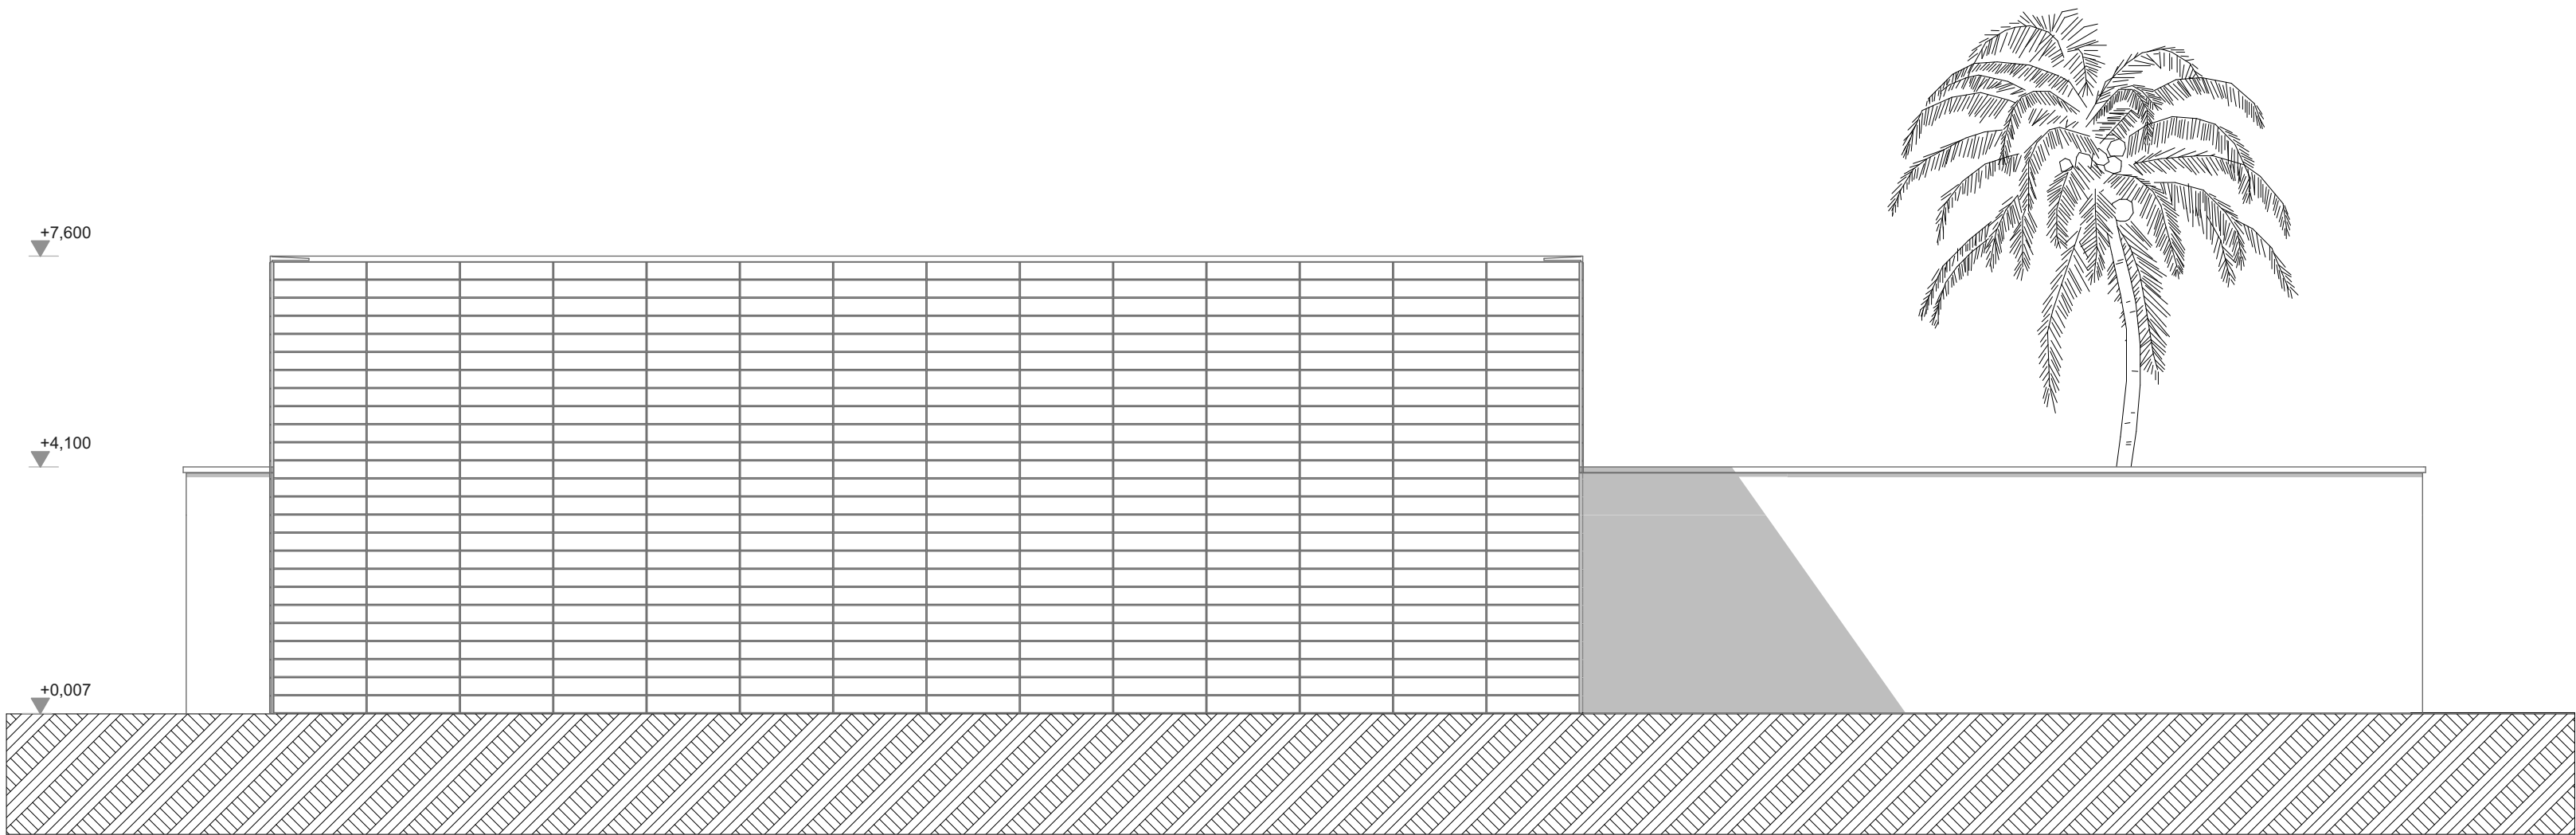


HANGSTUDIÓ TERVE

Északi homlokzat

M=1:100

TOMASOVSZKY PÉTER

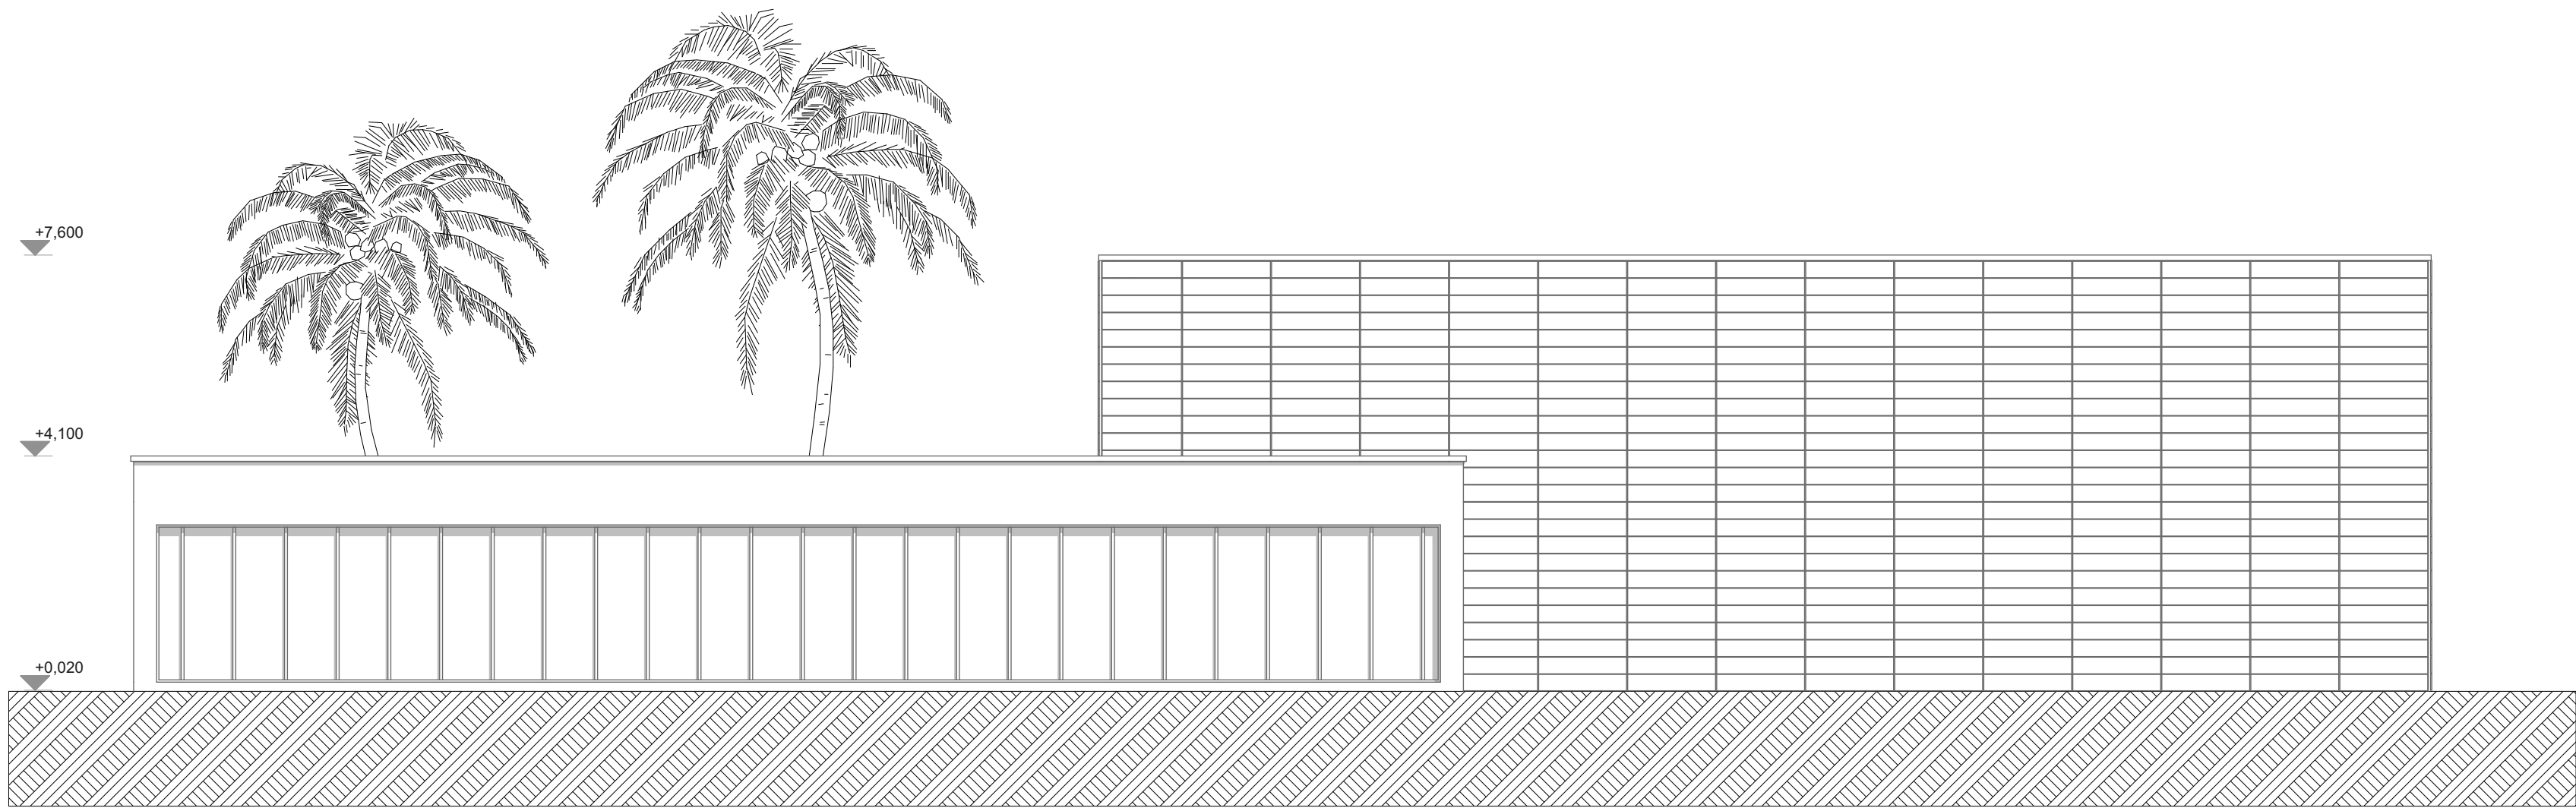


HANGSTUDIÓ TERVE

Keleti homlokzat

M=1:100

TOMASOVSKY PÉTER

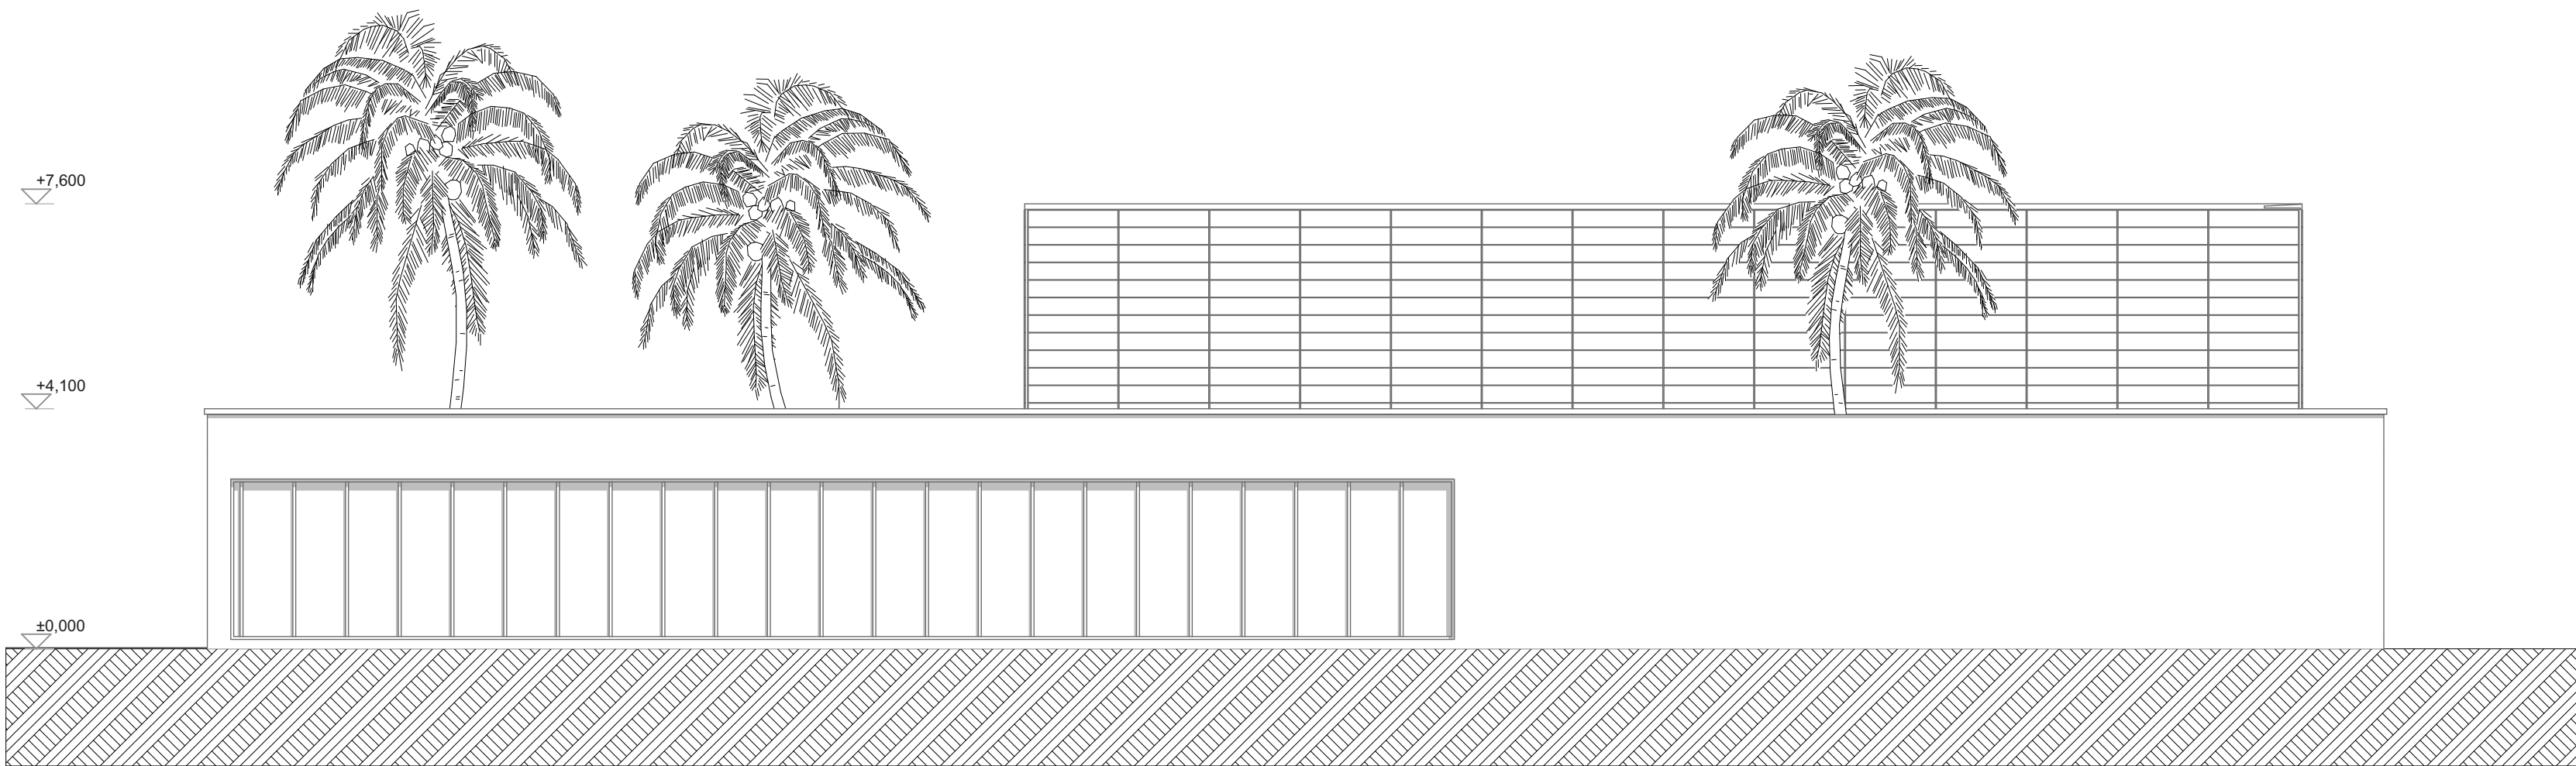


HANGSTUDIÓ TERVE

Déli homlokzat

M=1:100

TOMASOVSZKY PÉTER

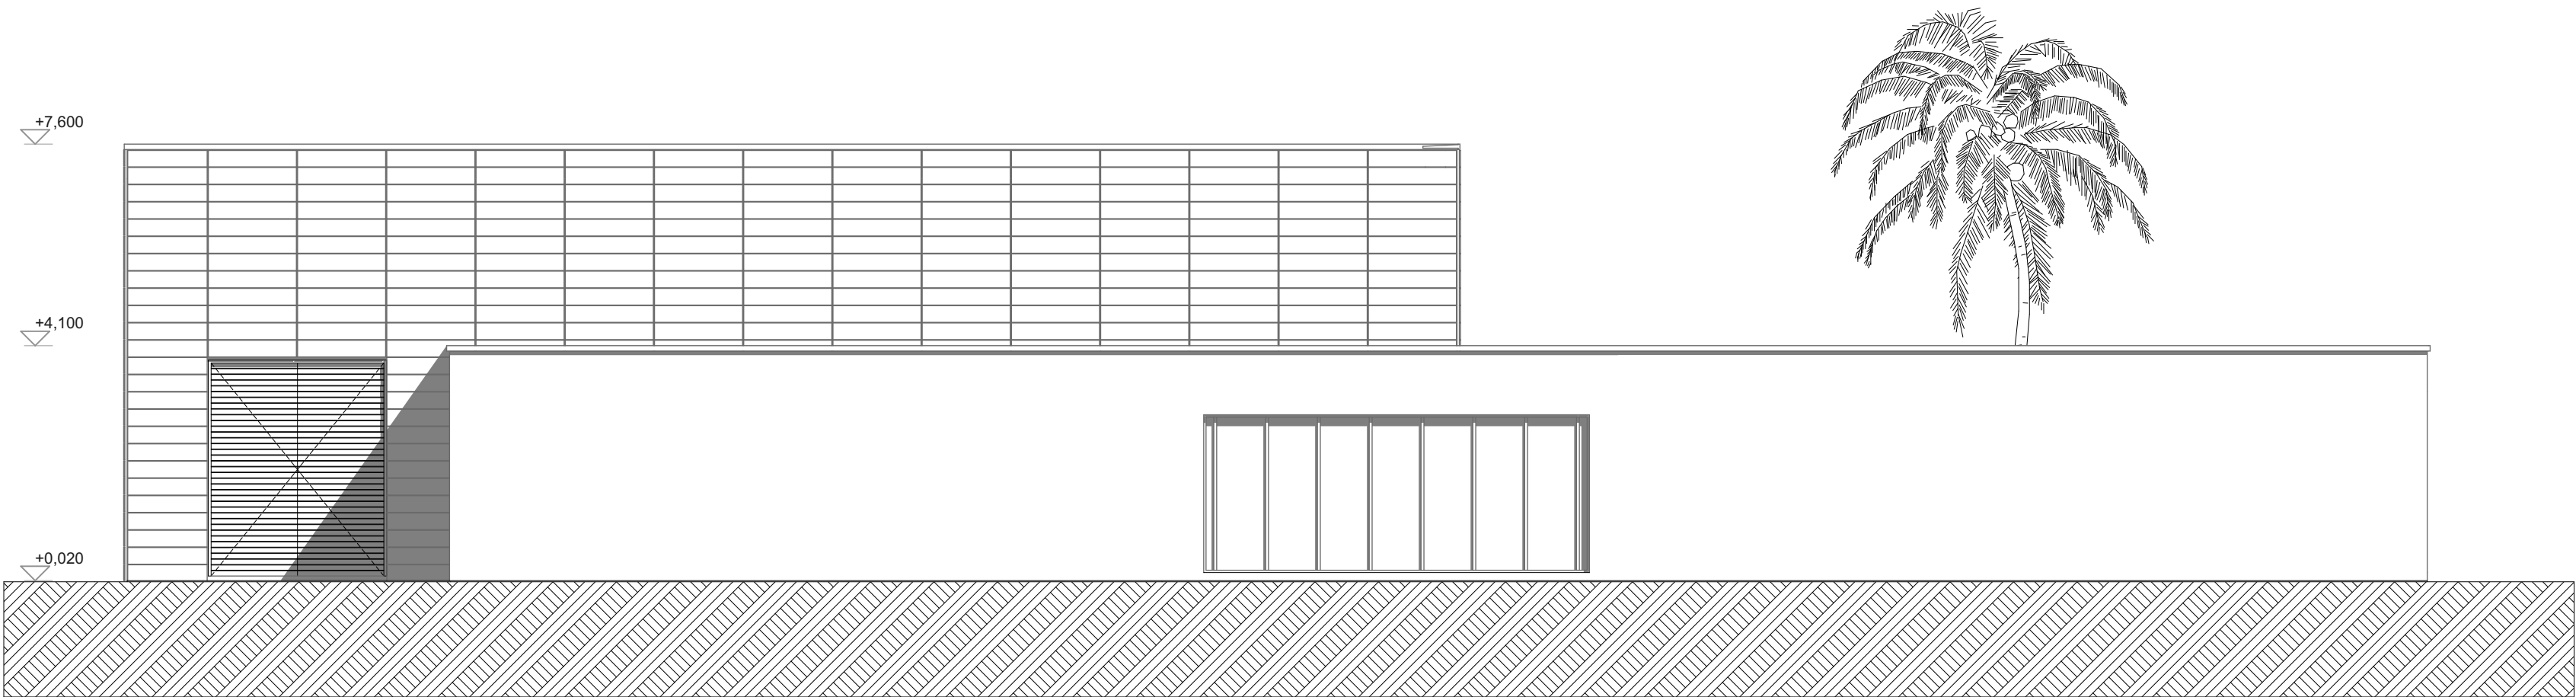

HANGSTUDIÓ TERVE

Nyugati homlokzat

M=1:100


TOMASOVSKY PÉTER



HANGSTUDIÓ TERVE

látványkép 1

TOMASOVSZKY PÉTER

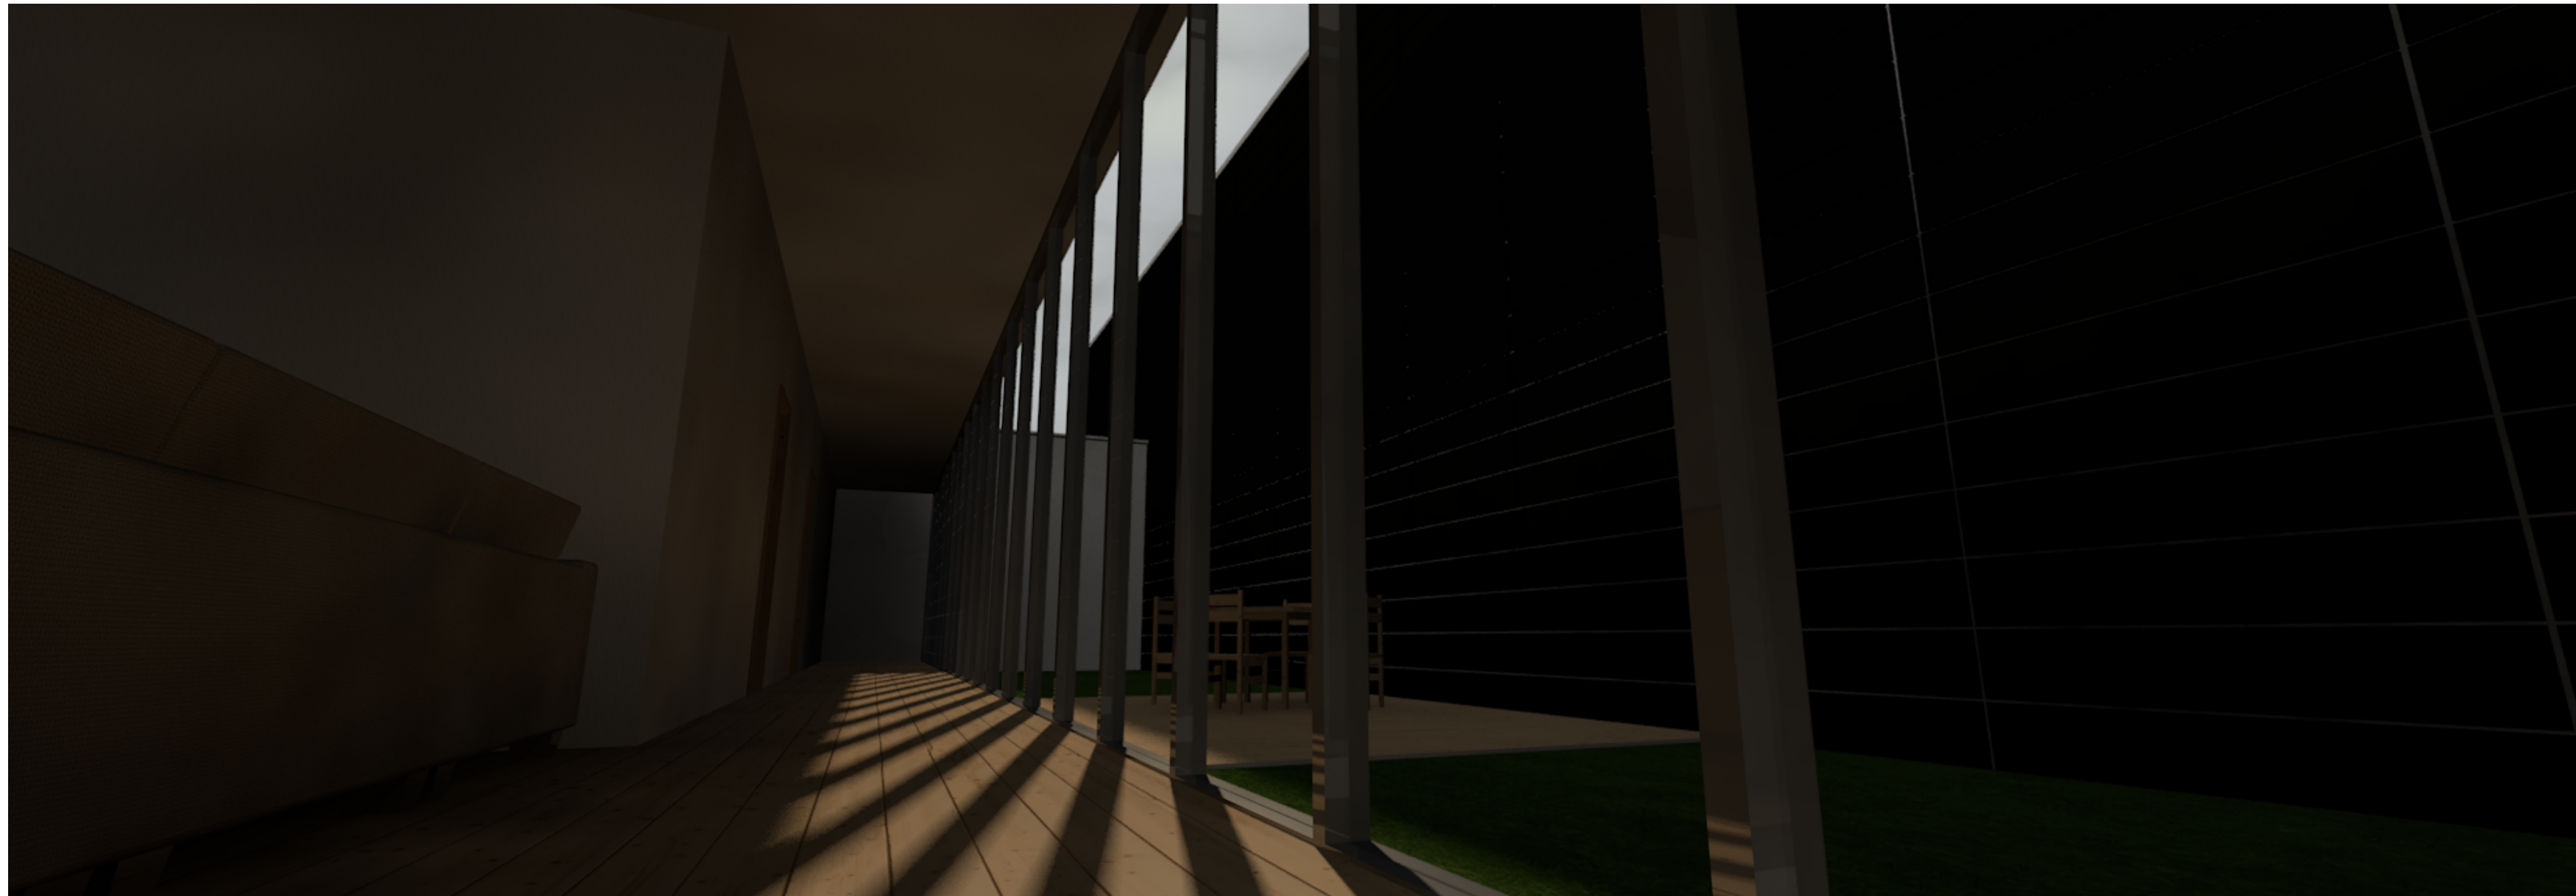

HANGSTUDIOÓ TERVE

látványkép 2

TOMASOVSKY PÉTER



HANGSTUDIÓ TERVE

látványkép 3

TOMASOVSZKY PÉTER