




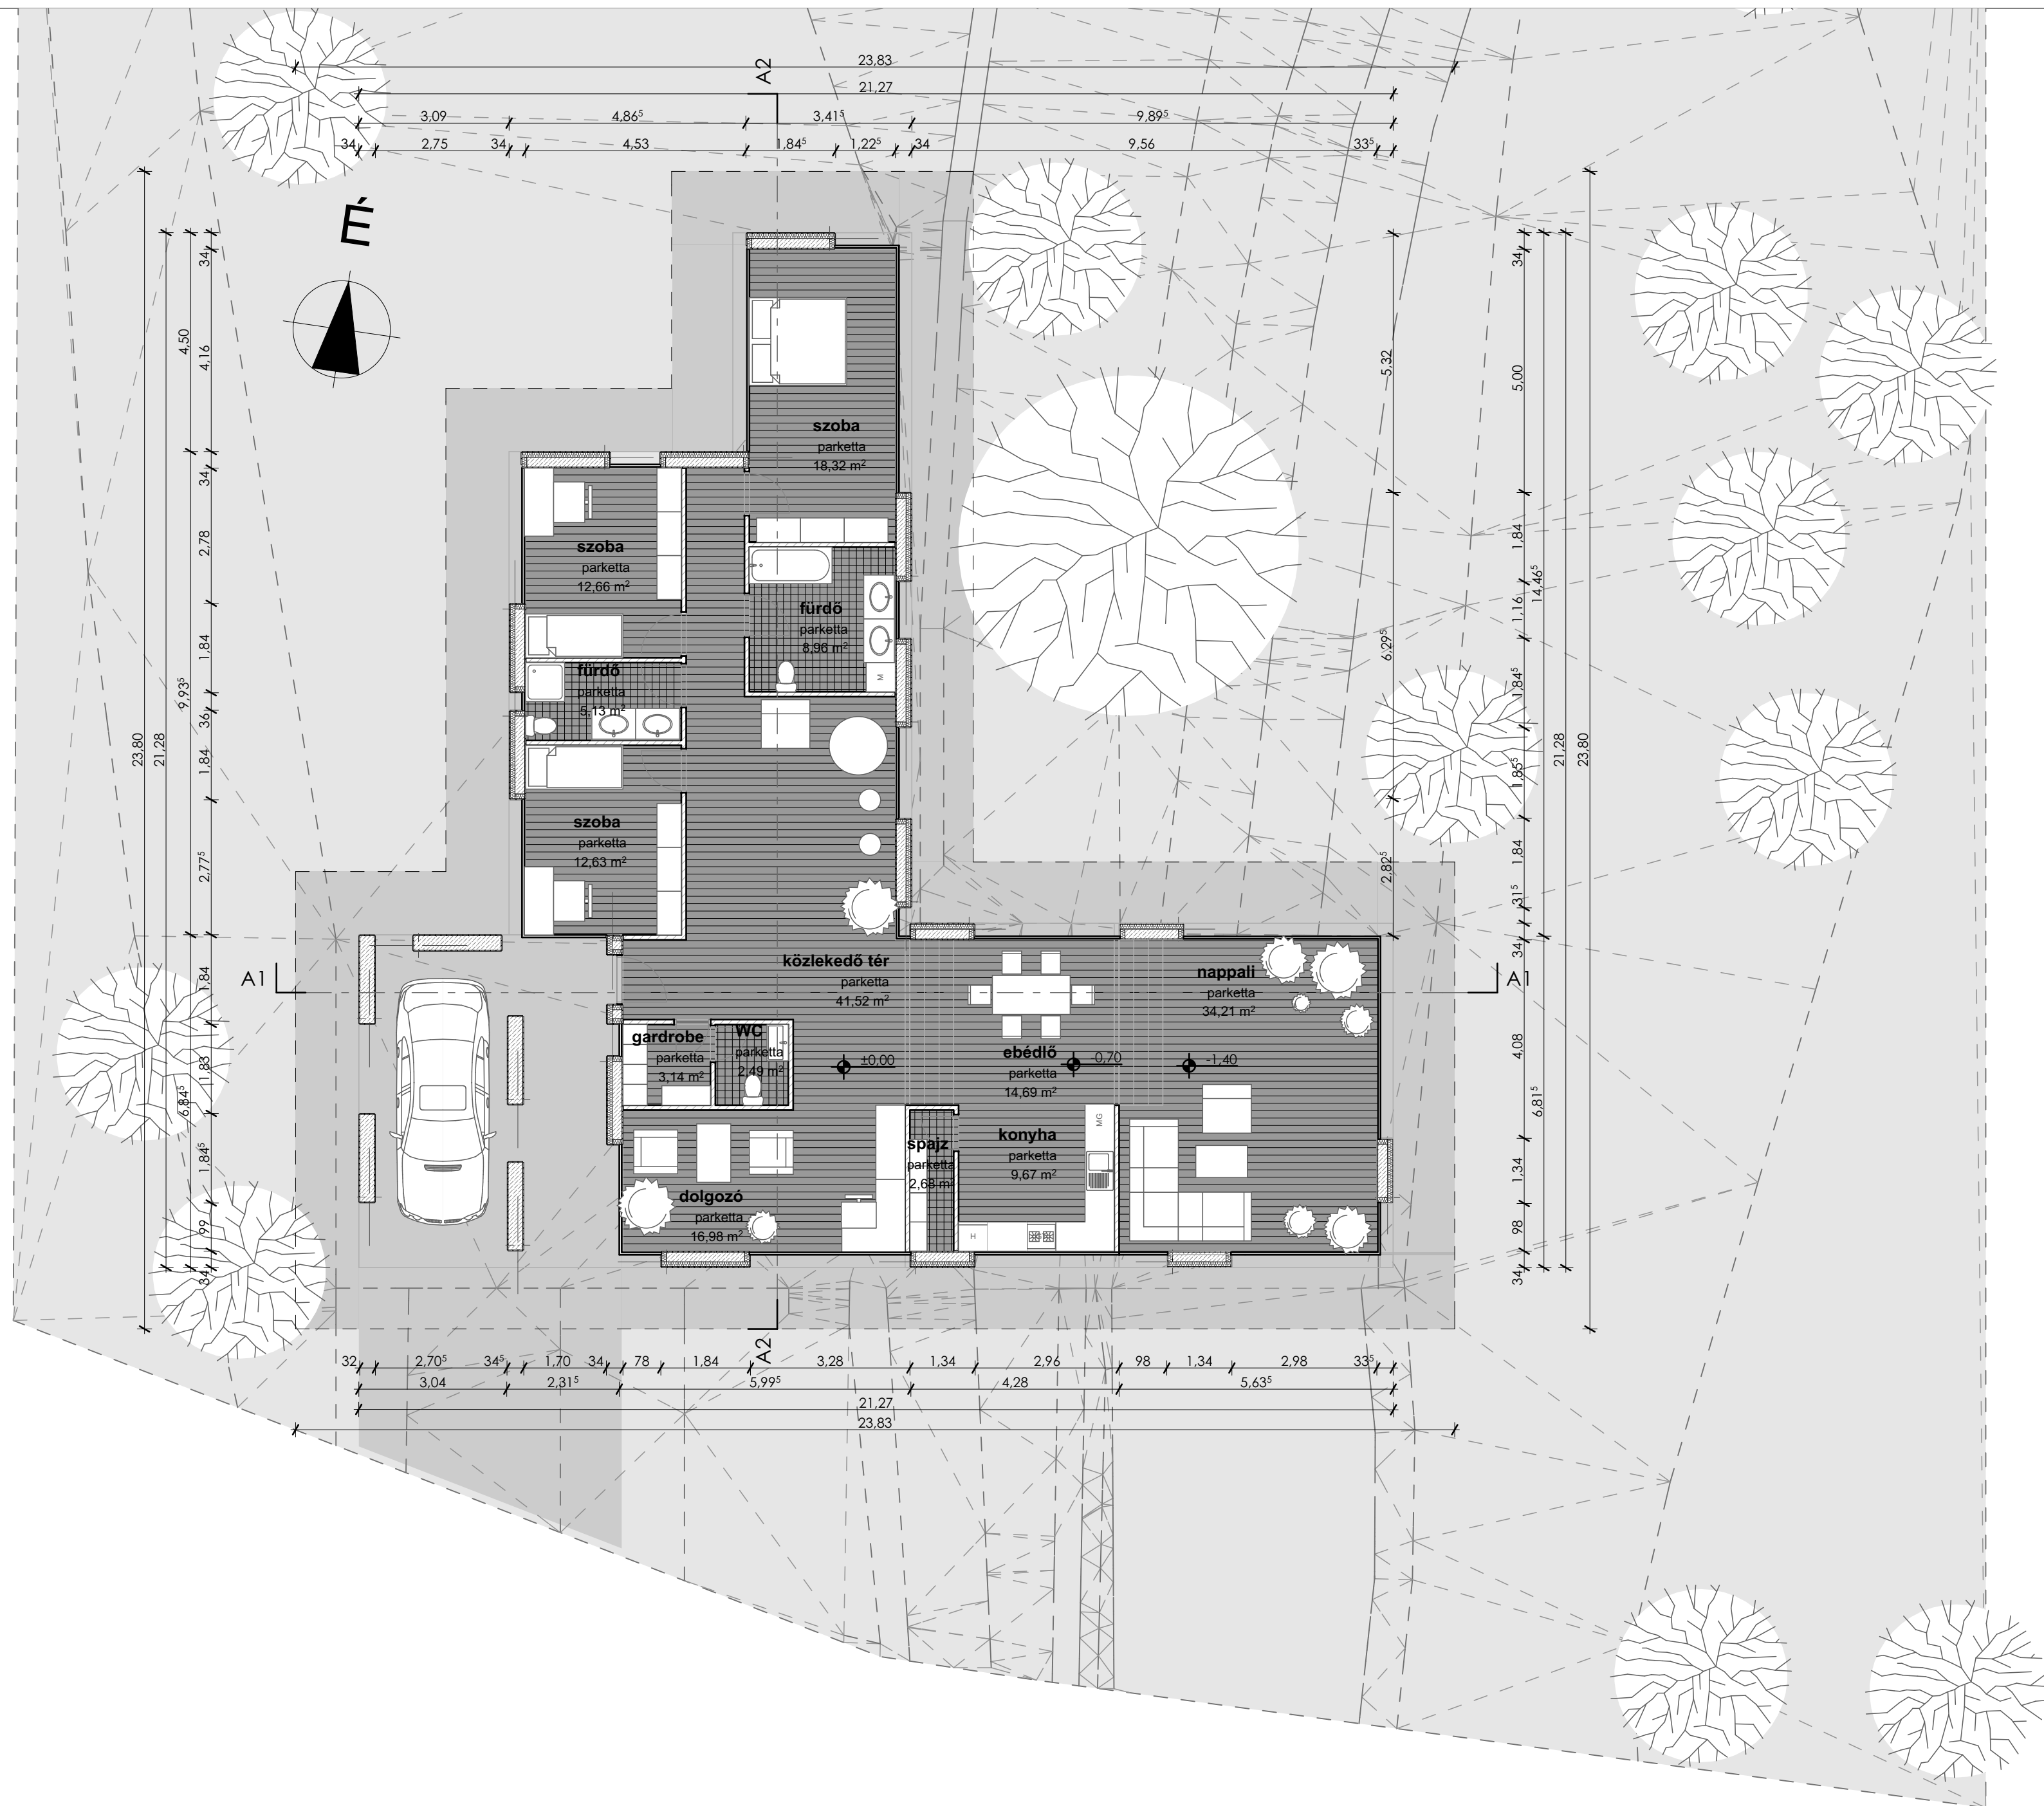


A-A metszet

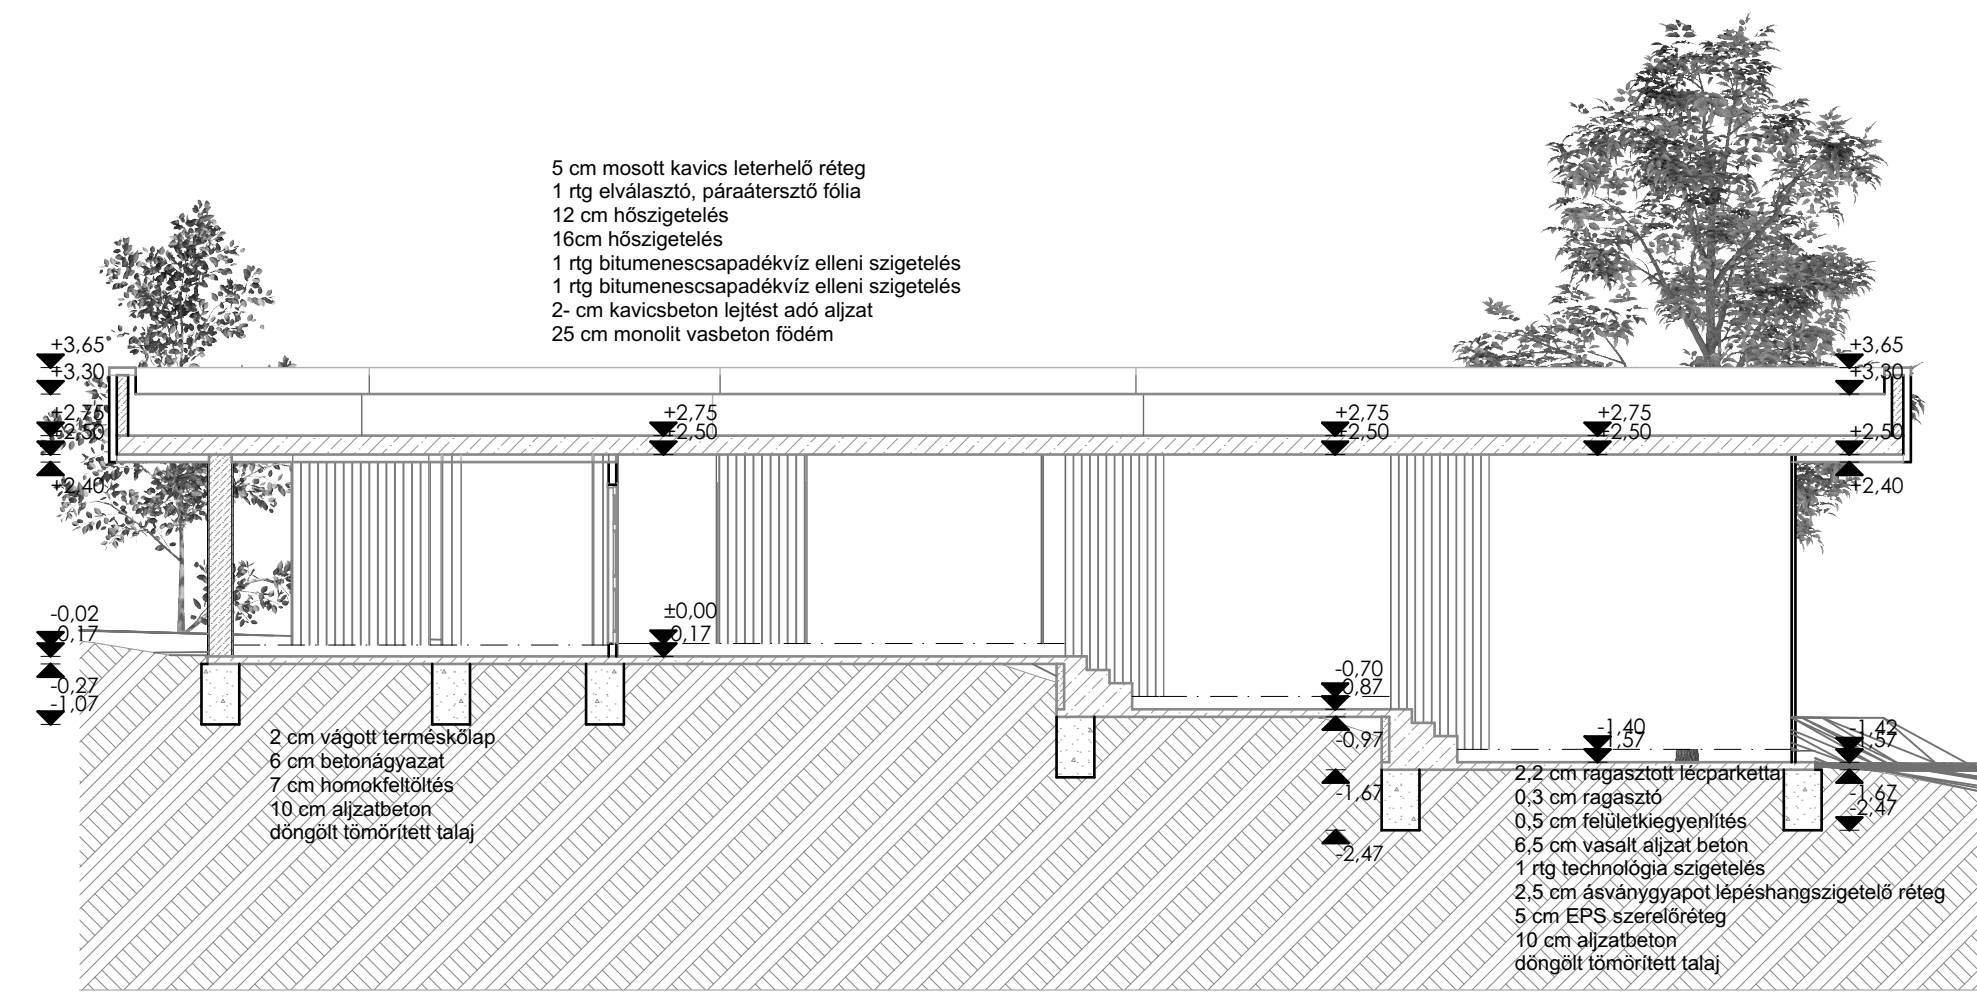


B-B metszet

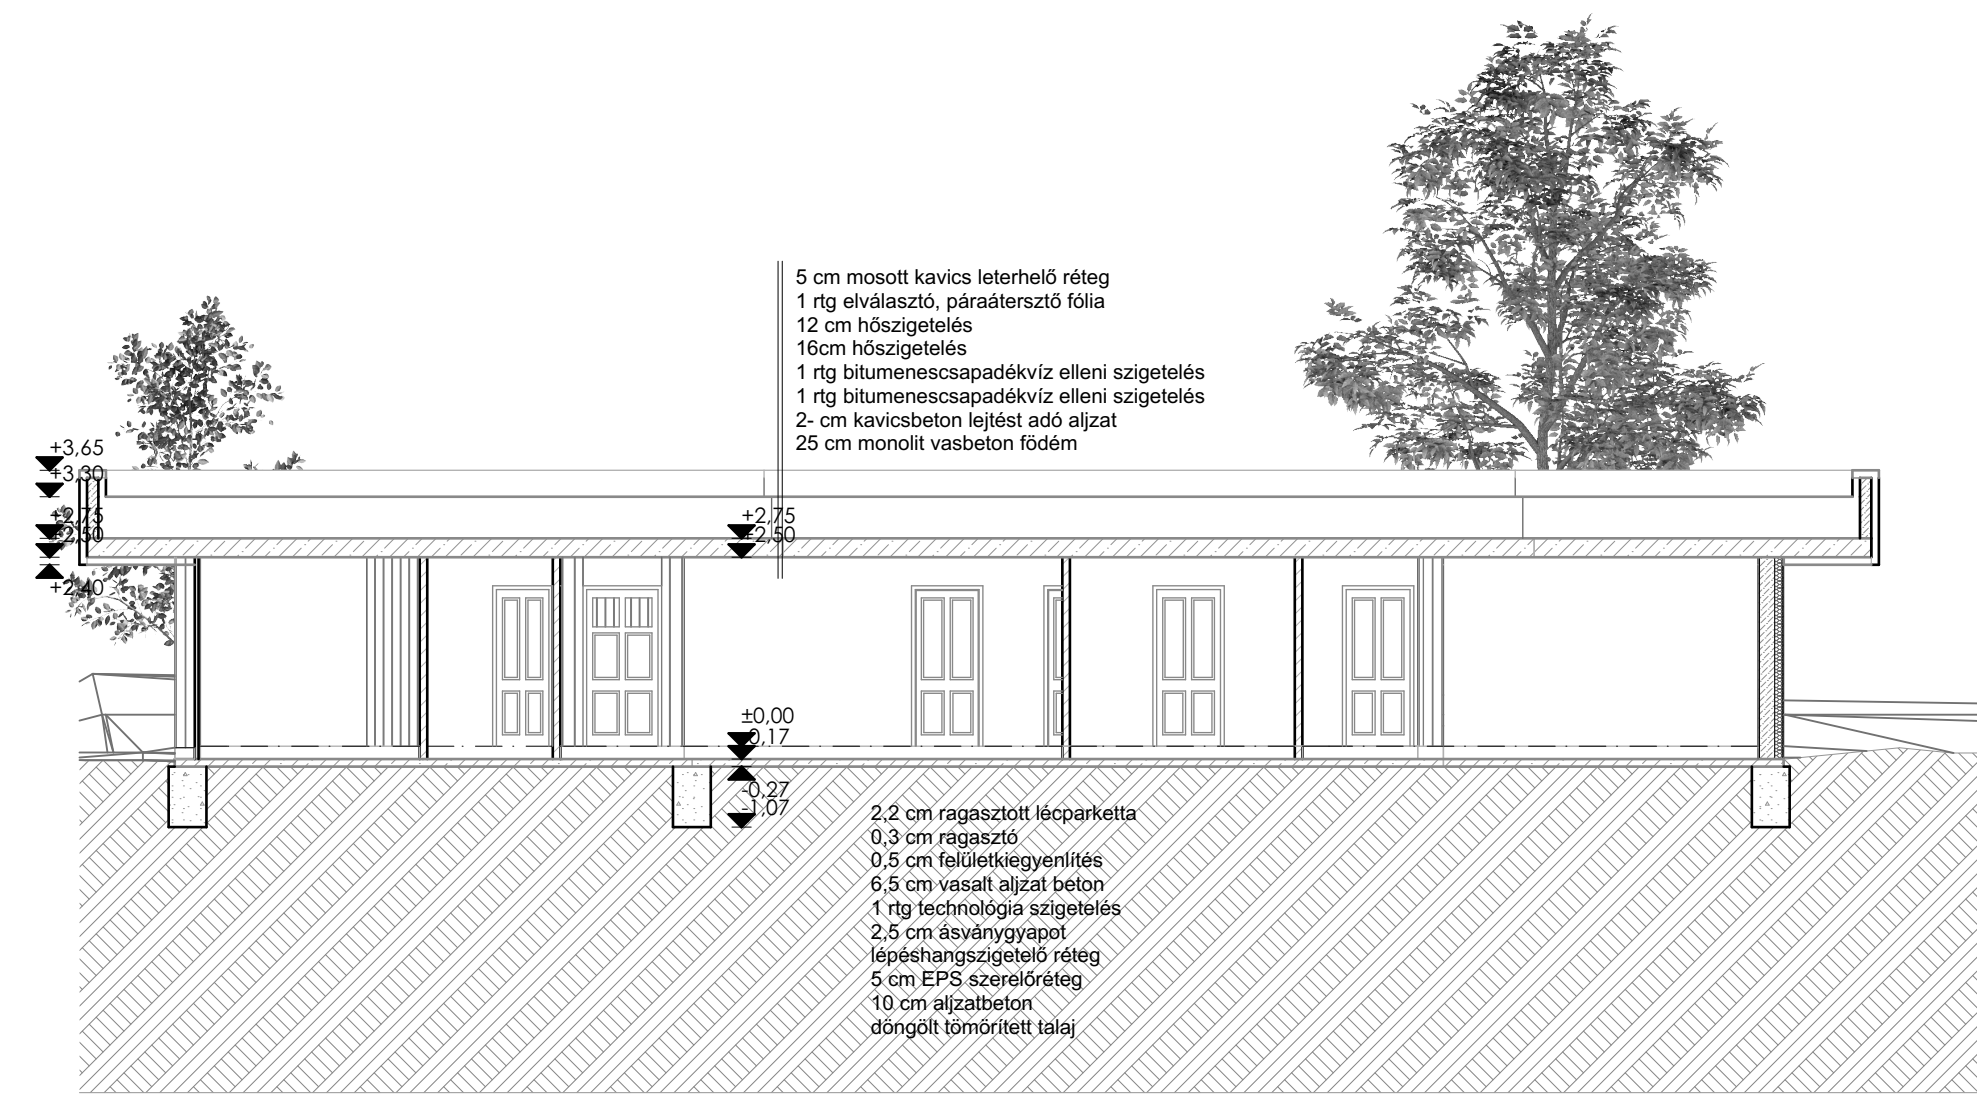


Északi homlokzat

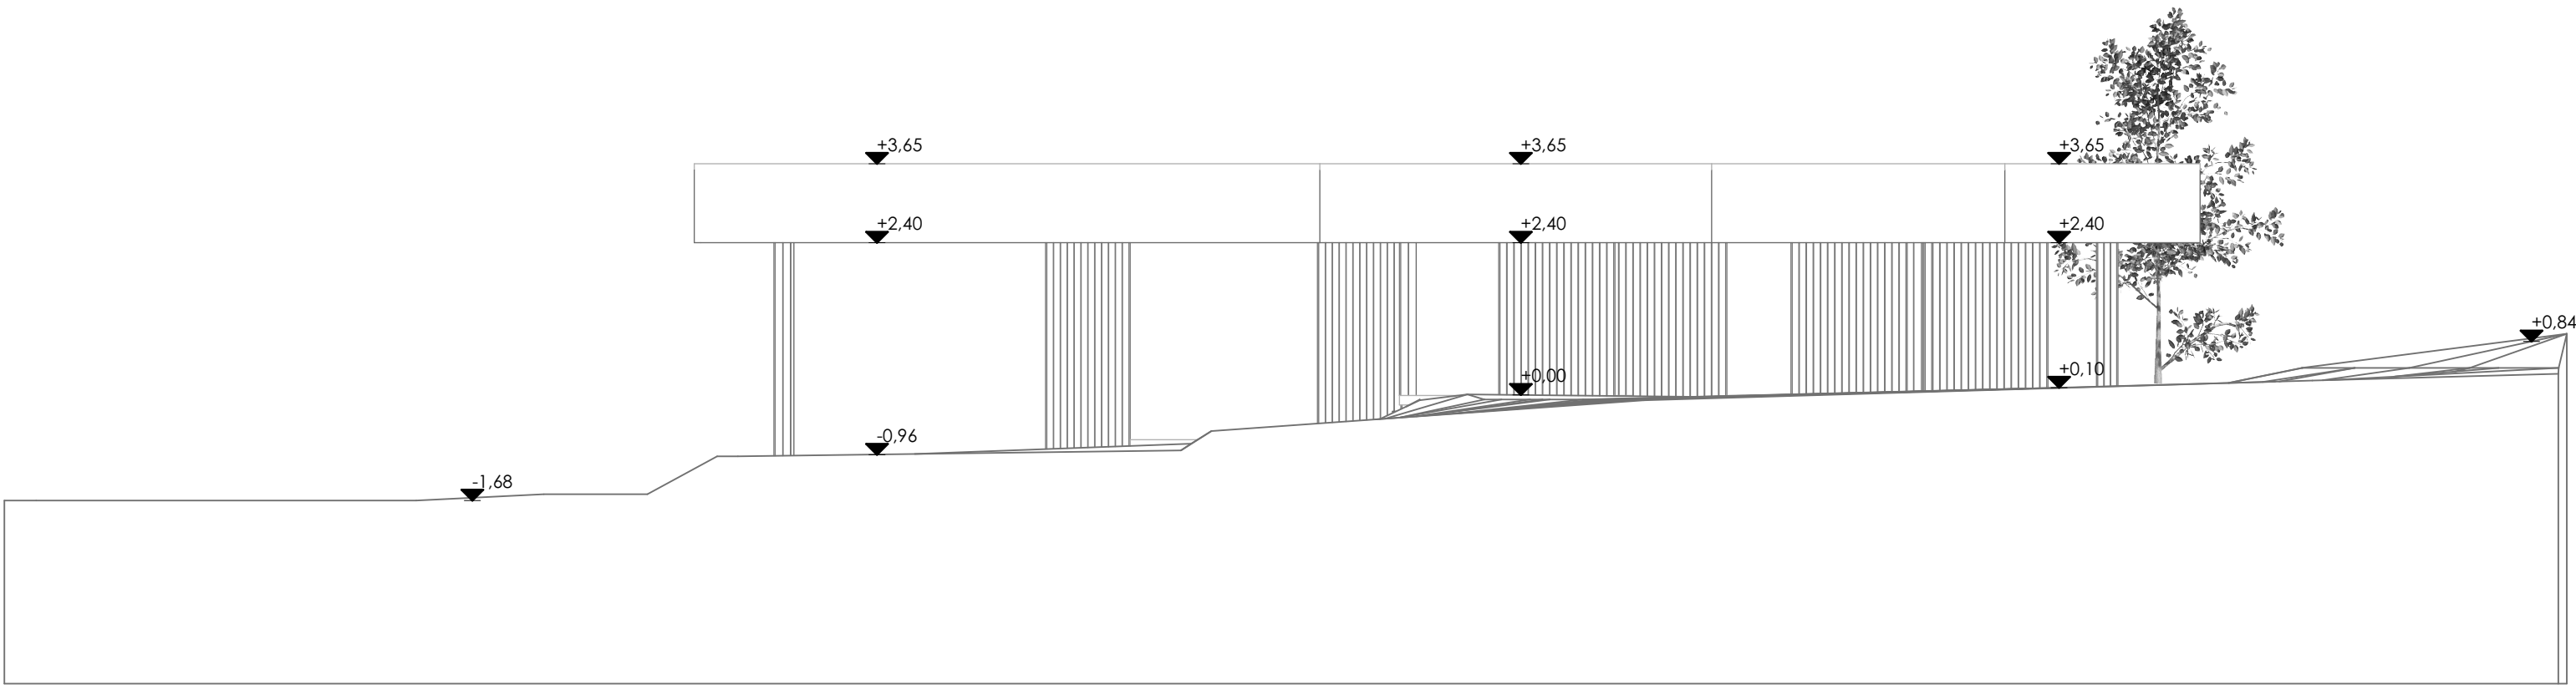

Déli homlokzat

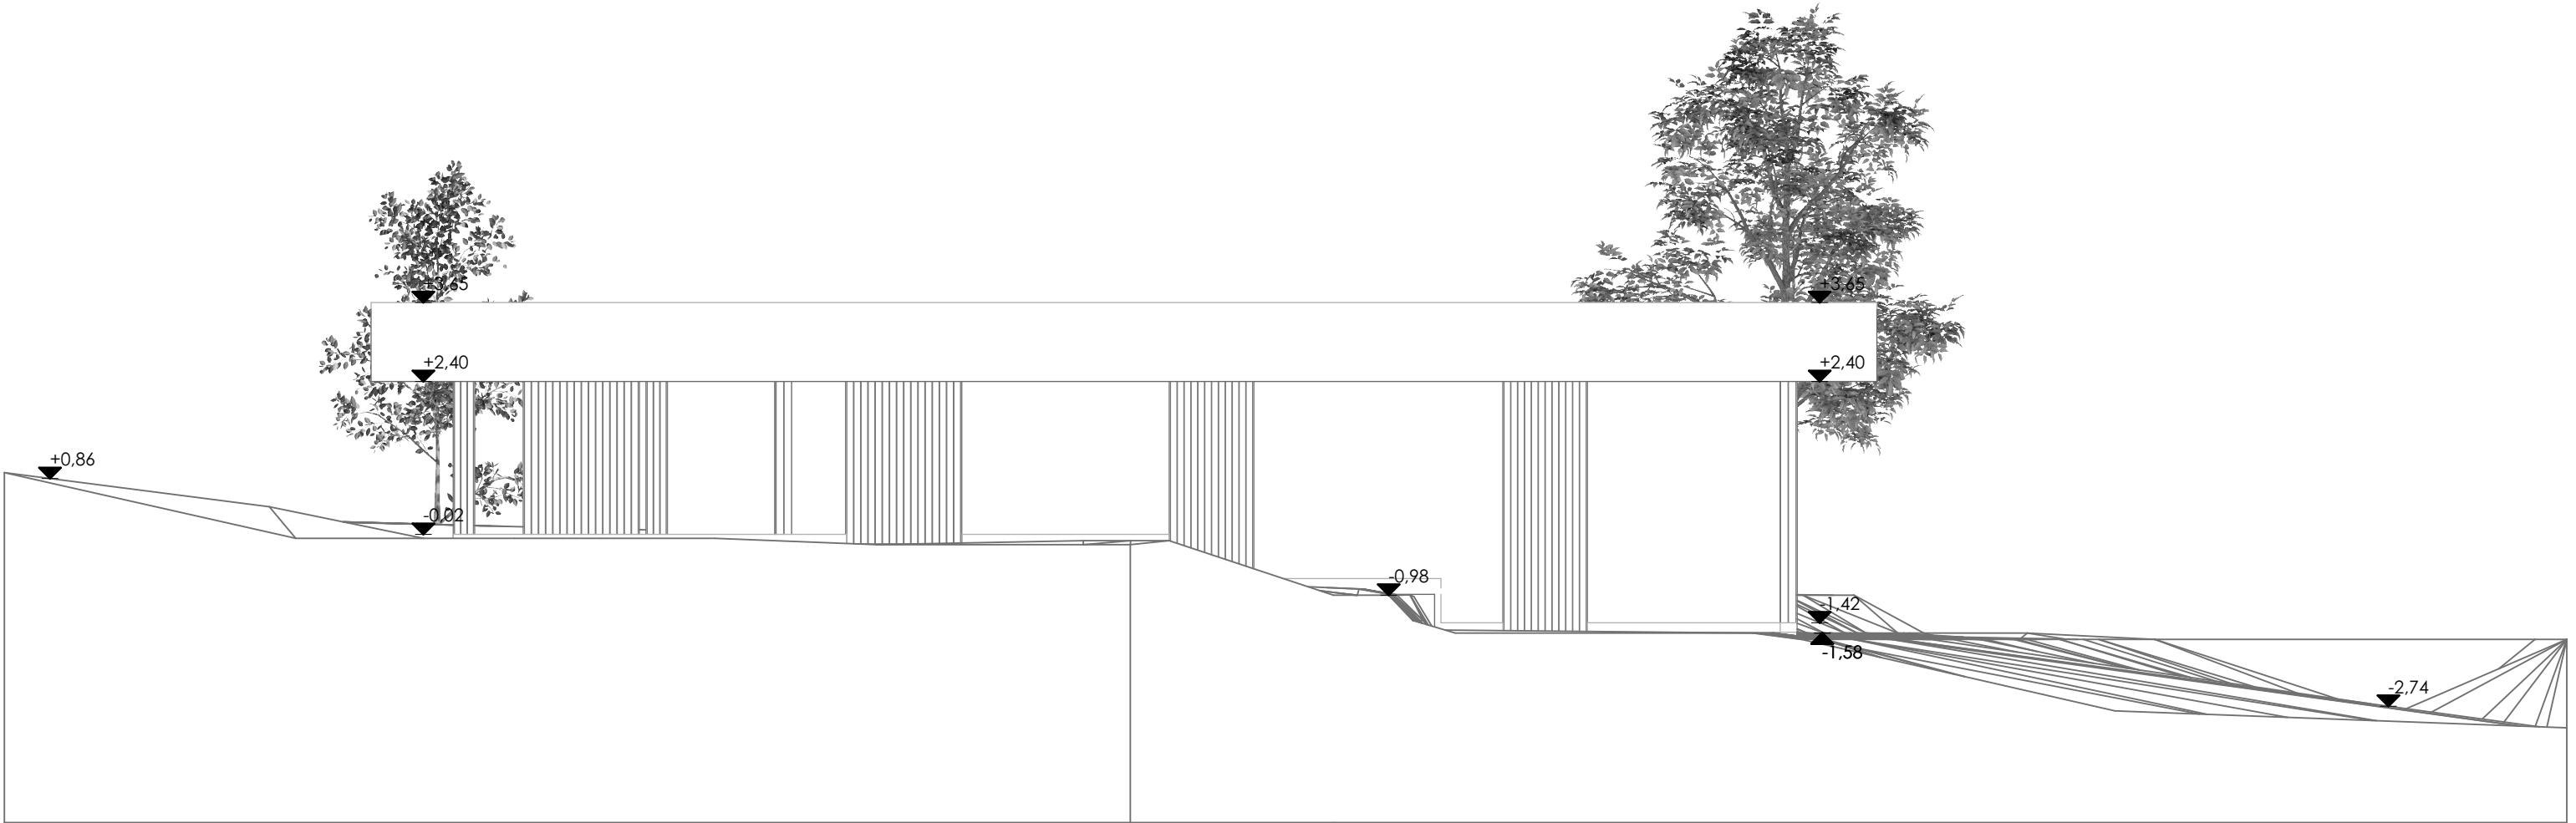

Keleti homlokzat

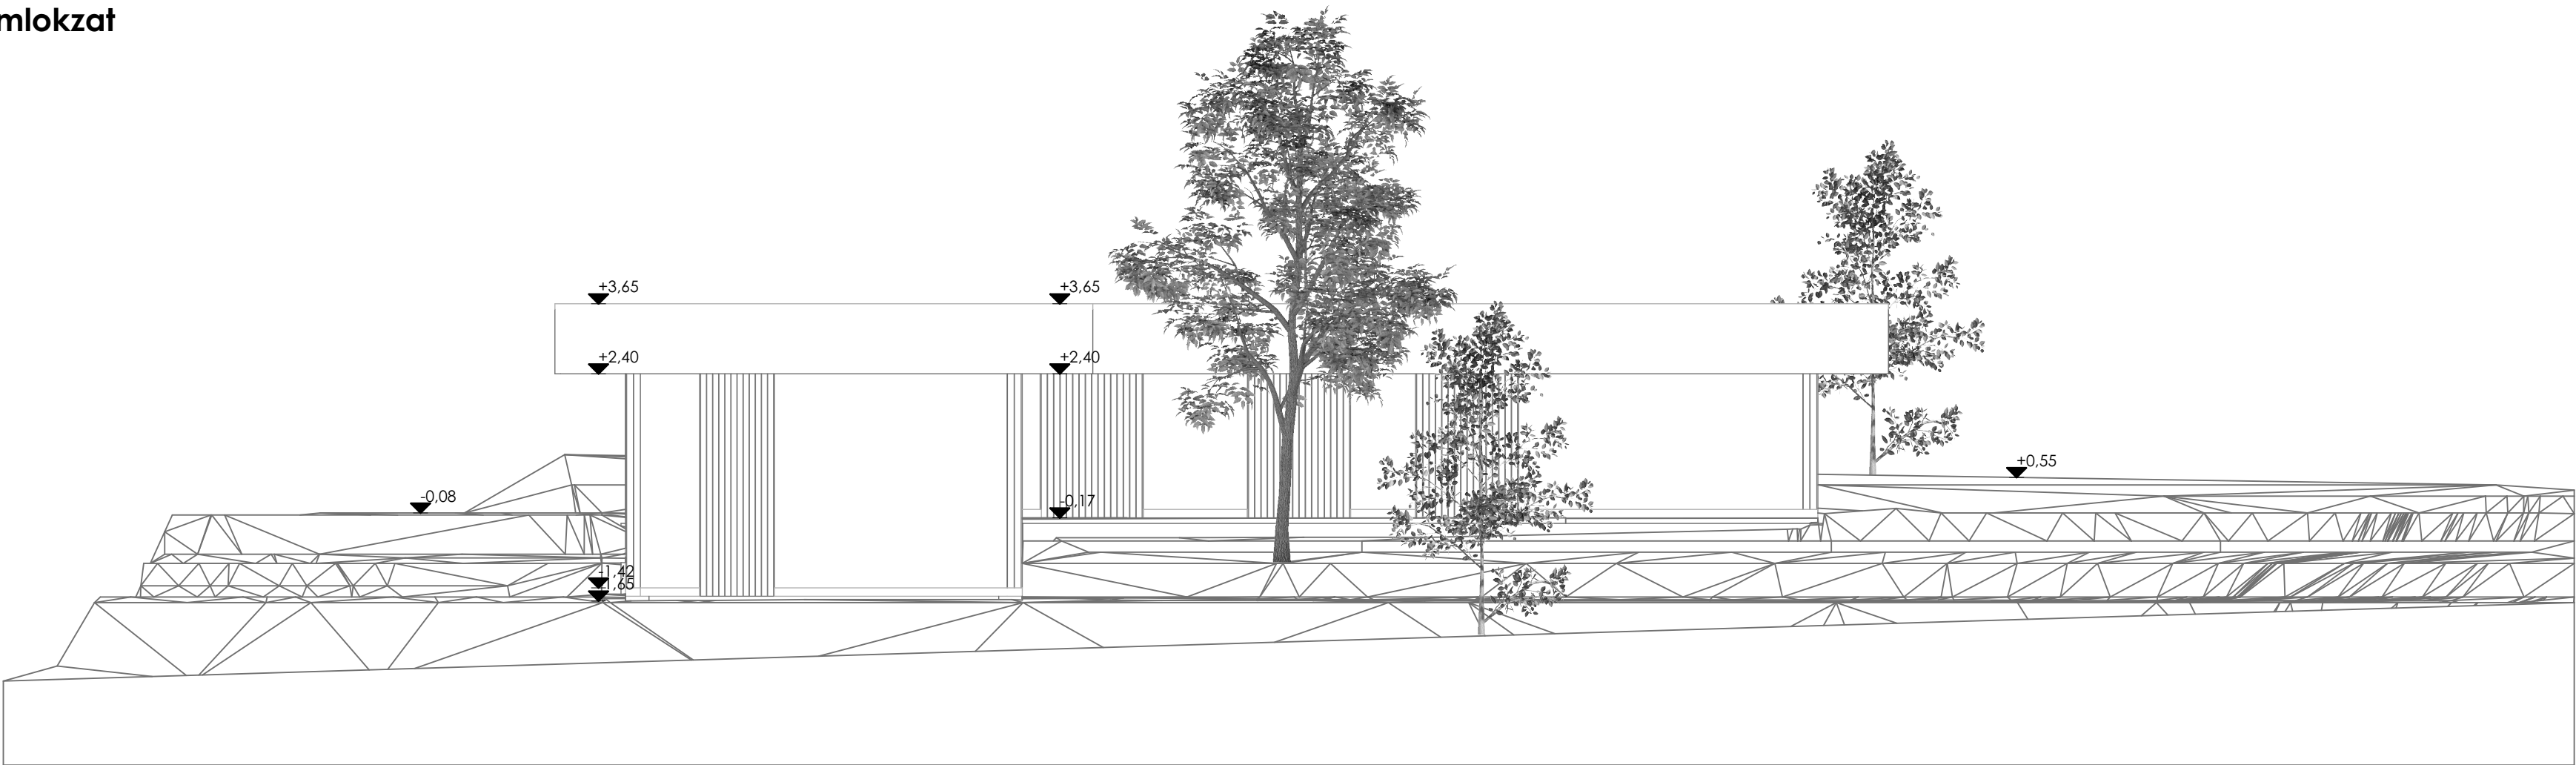

Nyugati homlokzat

