

Építész informatika 3

Féléves feladat

Teázó és könyvesház

készítette:
Nyári Roland


konzulens:
Medvey Boldizsár

tervlap:
Alaprajzok


dátum:
2015. 11. 29.

tervlap száma:


T - 01

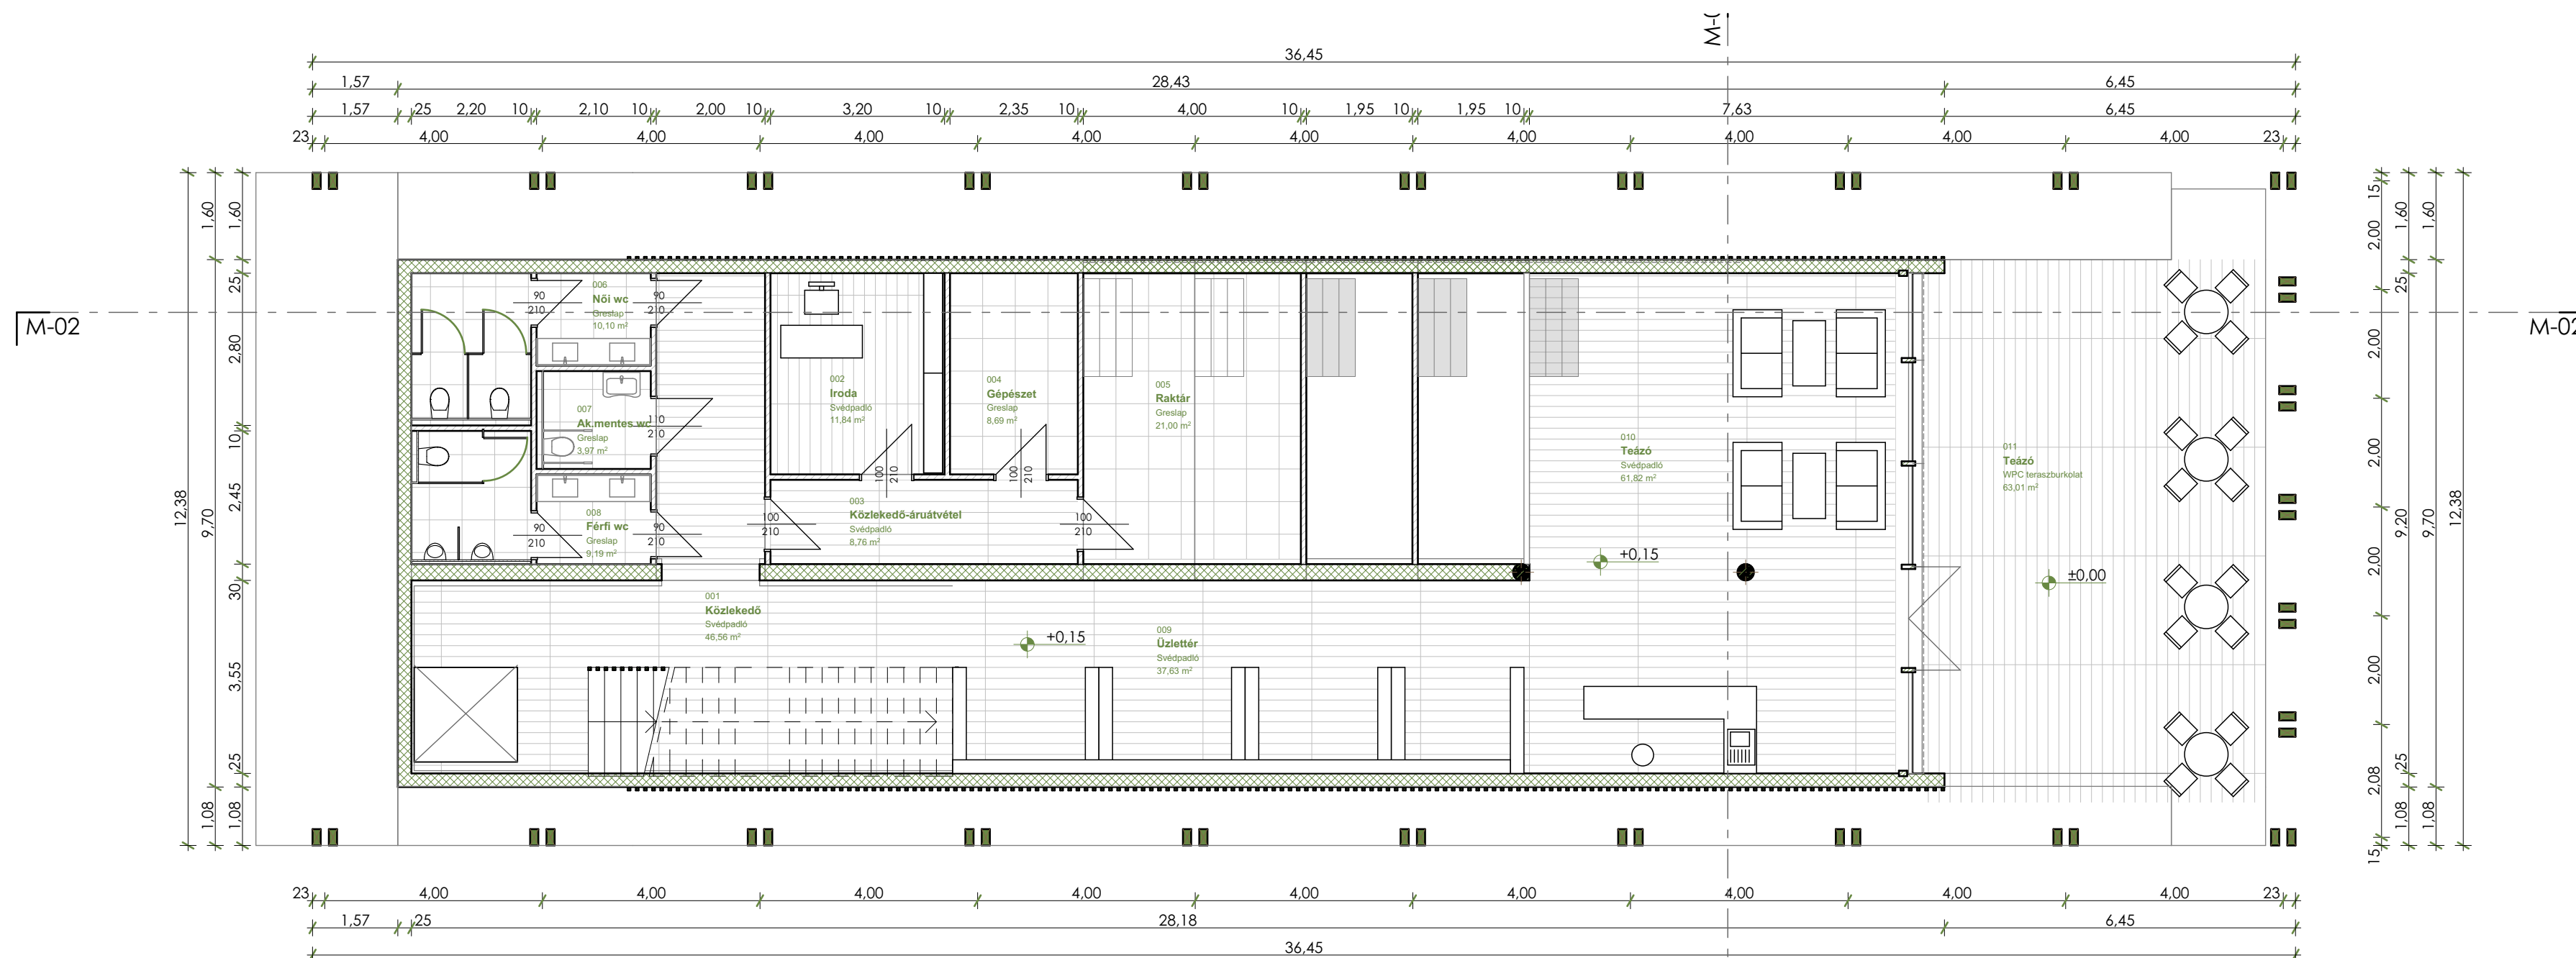


pinceszint M 1:100

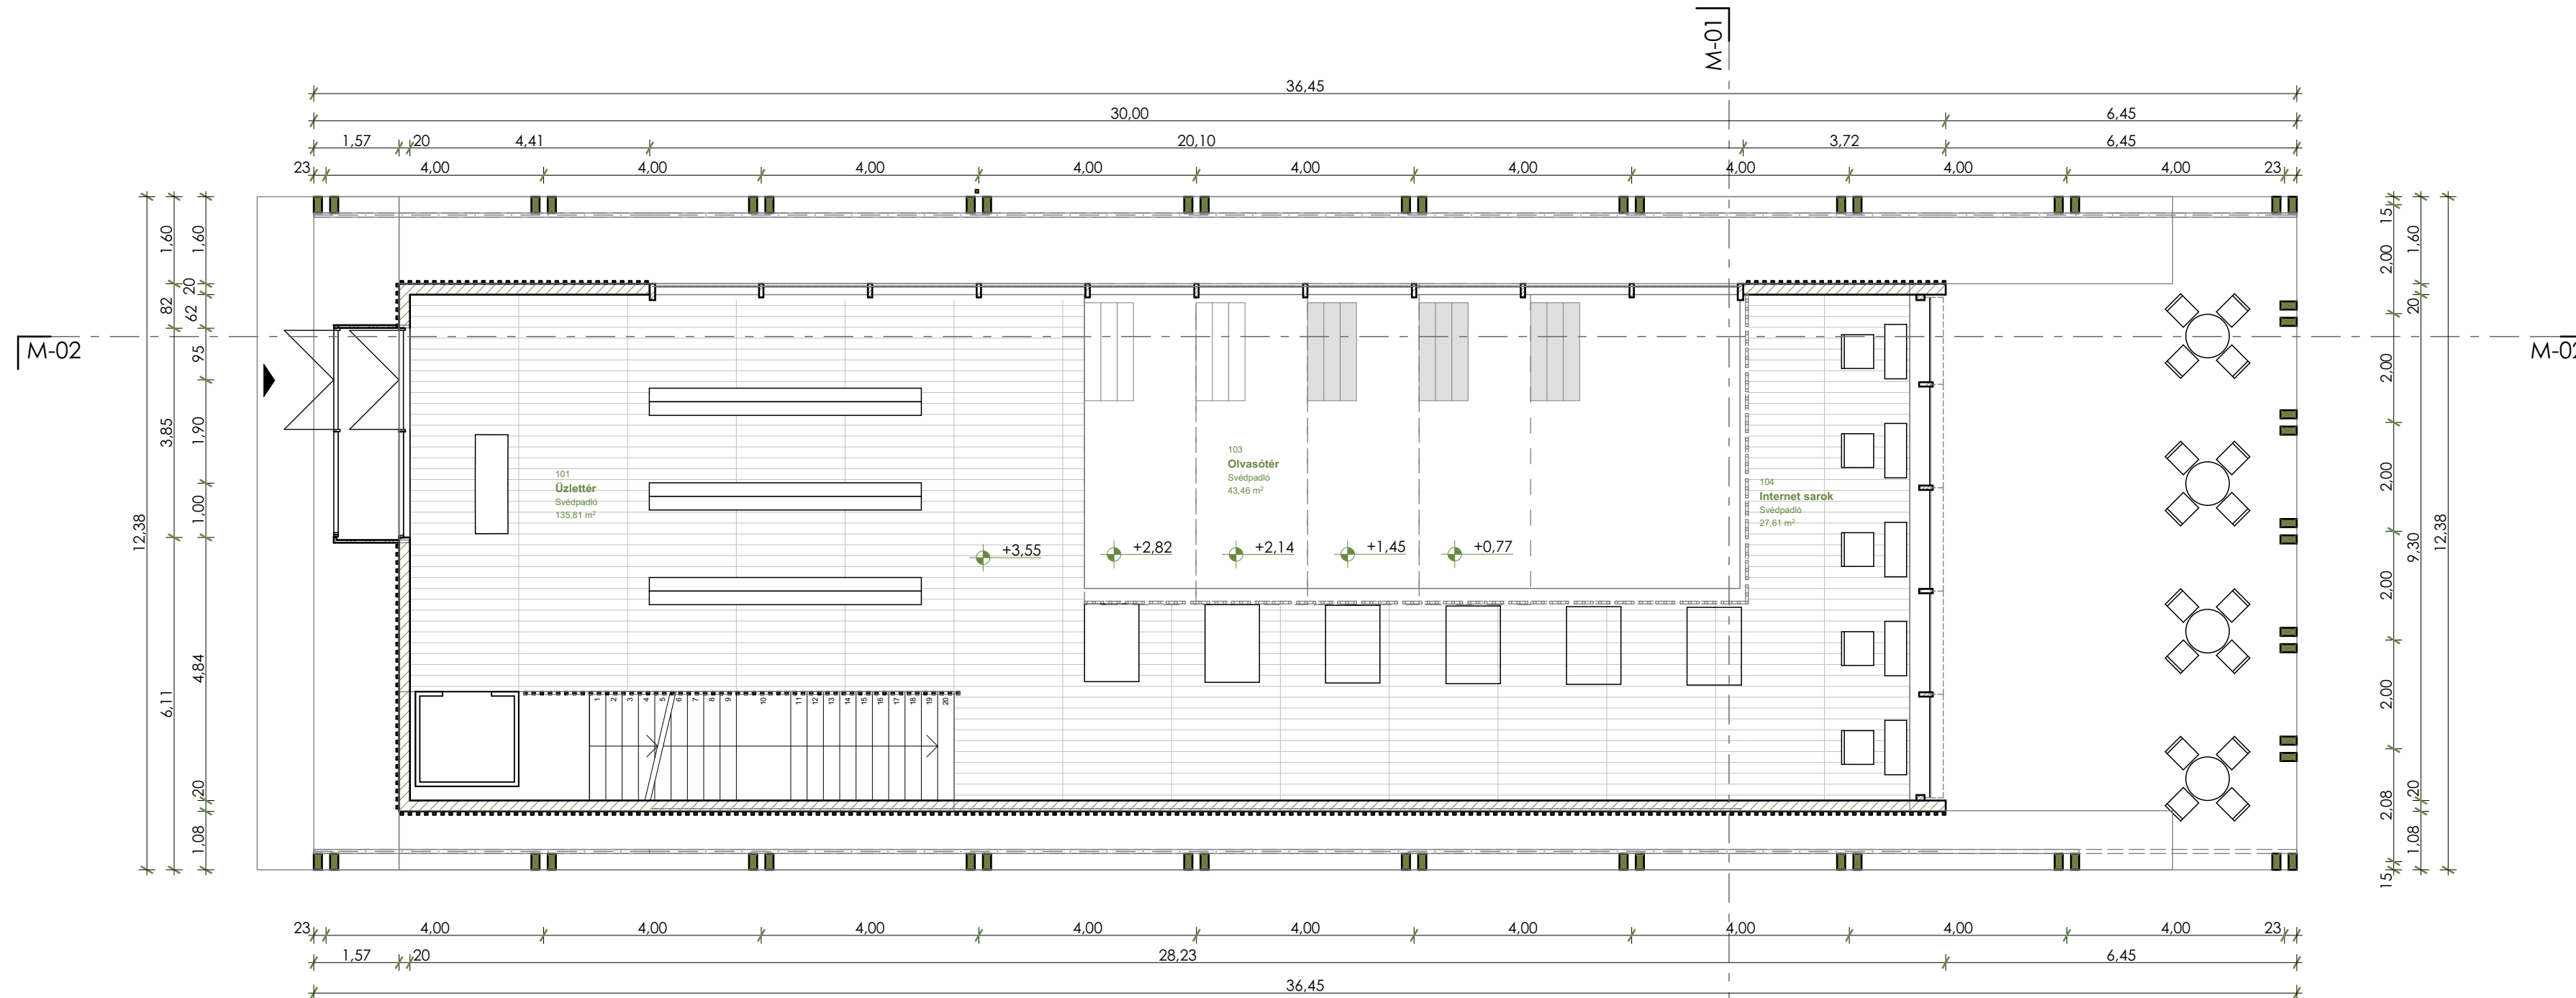

földszint M 1:100

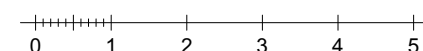

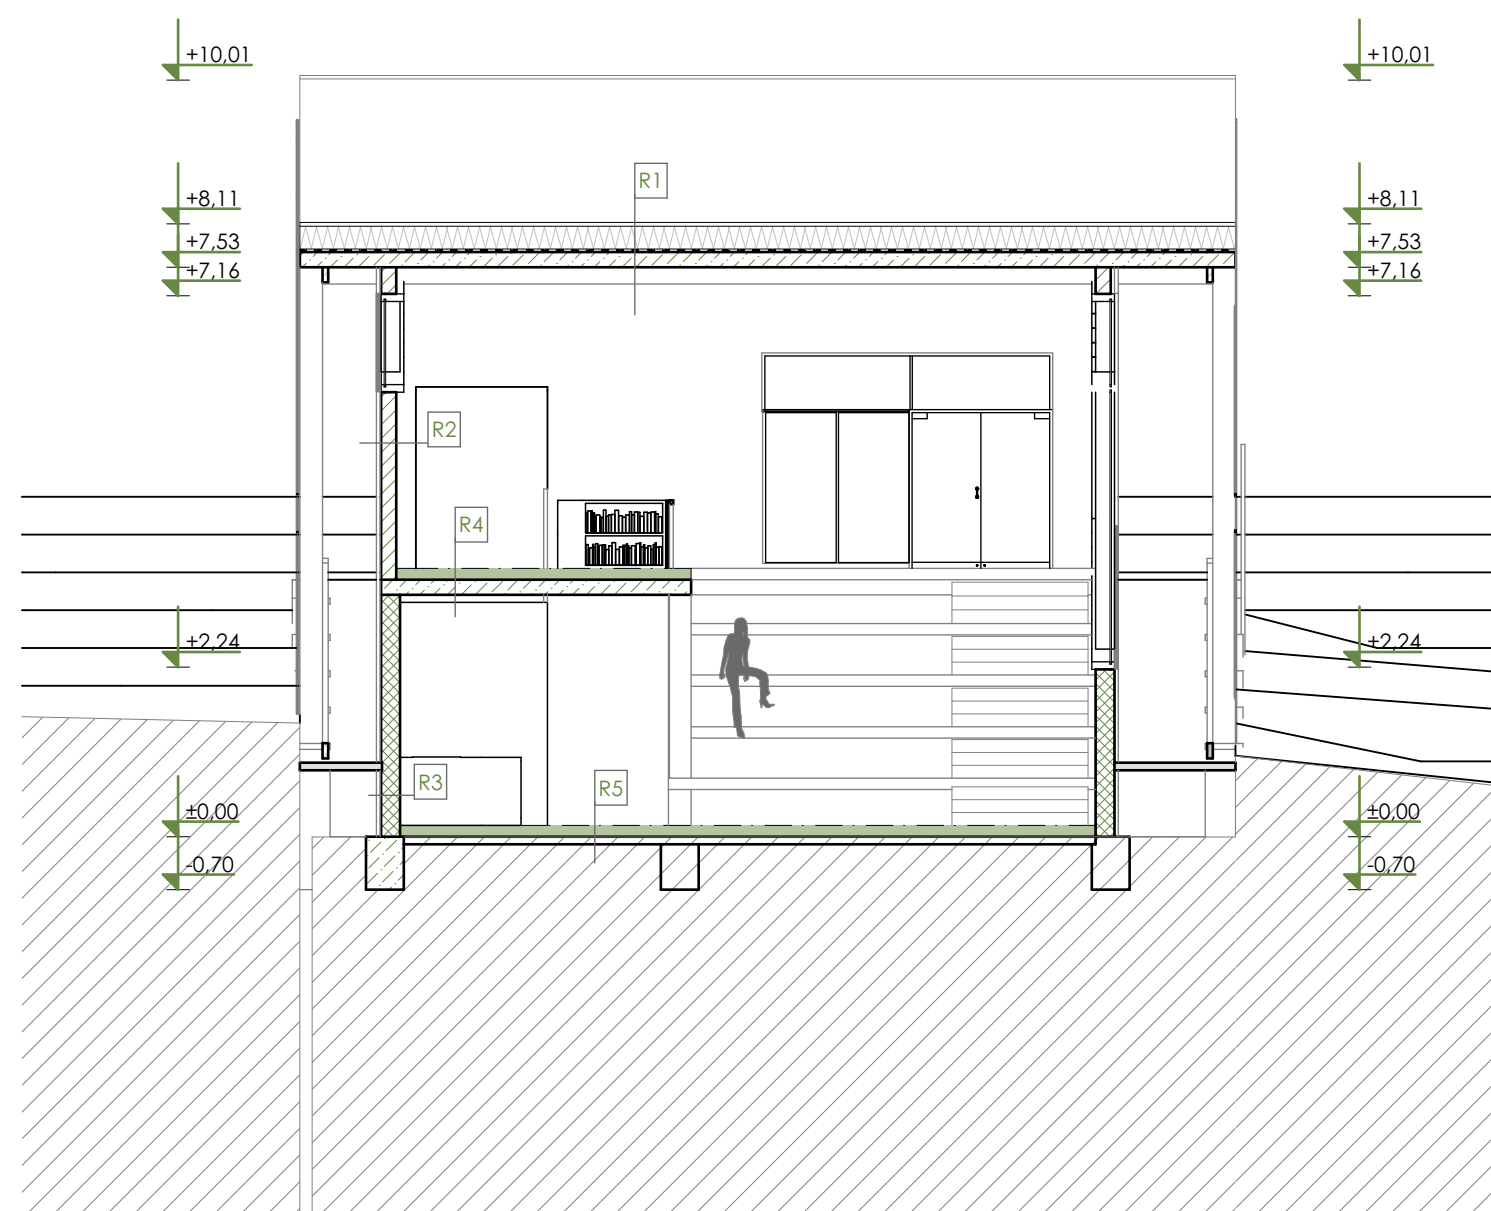

M-01 metszet M 1:100

R1 - tető

30 cm korcolt fémlemez fedés
XPS hőszigetelés
2 rtg csapadékvíz szigetelés
párazáró réteg

20 cm ferde vasbeton lemez
glettelés, festés

R2 - homlokzati fal

5 cm sávós faburkolat
1,5 cm hőszigetelő vakolat
20 cm pórusbeton vázkitöltő fal
1 cm belső falvakolat
glettelés, festés

R3 - pincefal

5 cm tömörített földfeltöltés
8 cm kulé kavics szivárgó réteg
drénlemez felületszivárgó
XPS szigetelést védő hőszigetelés
2 rtg talajnedvesség elleni szigetelés


25 cm kibetonozott zsalukő pincefal
1 cm belső falvakolat
glettelés, festés

R4 - közbenső födém


15 cm padlóburkolati rétegek
20 cm vasbeton lemezfödém
glettelés, festés

R4 - talajon fekvő padló

15 cm padlóburkolati rétegek
15 cm 2 rtg talajnedvesség elleni szigetelés
20 cm vasalt aljzat
kavicsfeltöltés
tömörített földfeltöltés

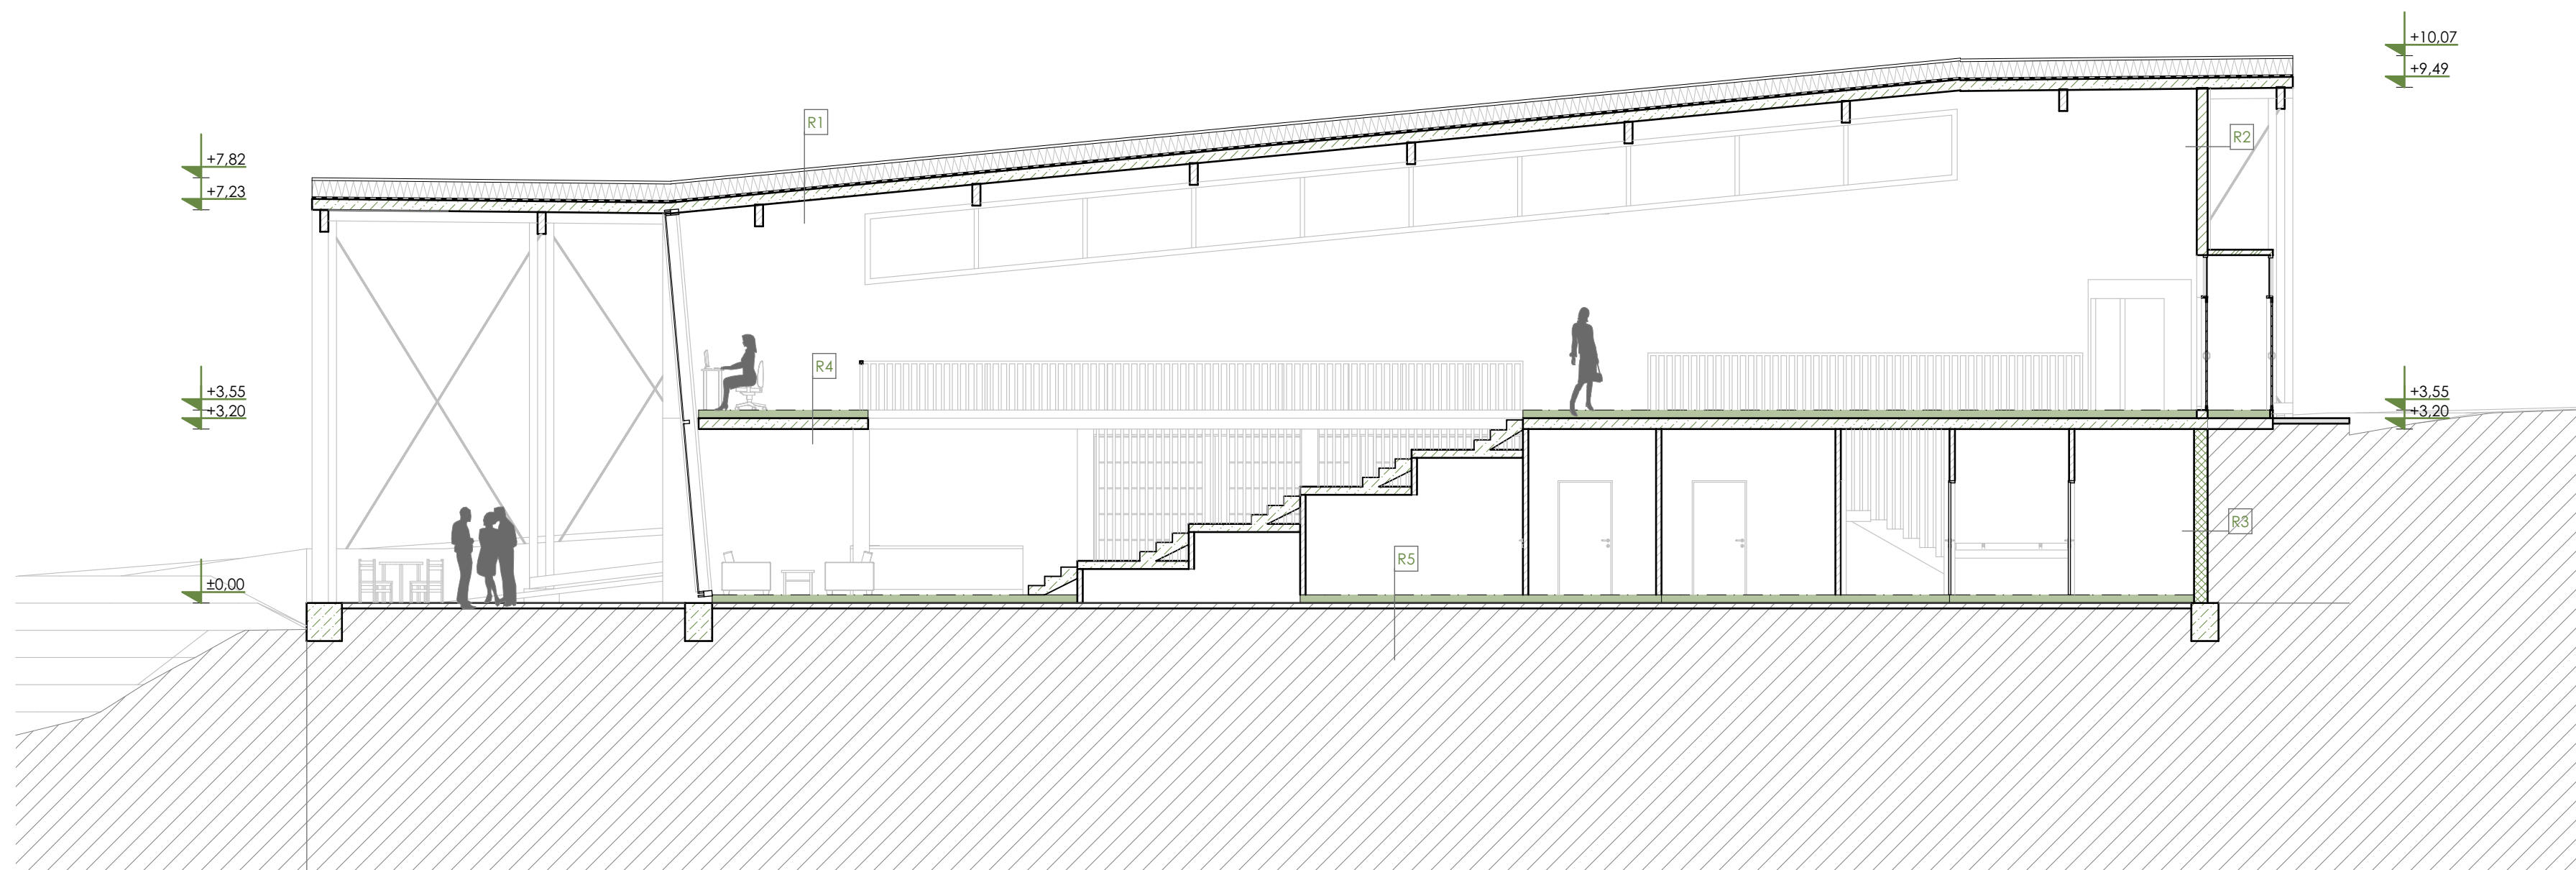

M-02 metszet M 1:100

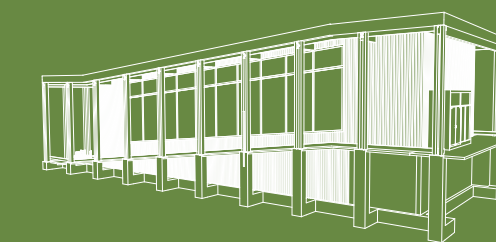

Építész informatika 3

Féléves feladat

Teázó és könyvesház

készítette:
Nyári Roland


konzulens:
Medvey Boldizsár

tervlap:
Metszetek

dátum:
2015. 11. 29.

tervlap száma:

T - 02

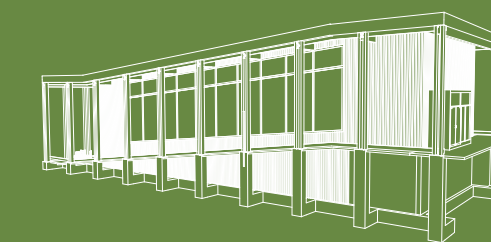

Építész informatika 3

Féléves feladat

Teázó és könyvesház

készítette:
Nyári Roland

konzulens:
Medvey Boldizsár

tervlap:
Homlokzatok 01


dátum:
2015. 11. 29.

tervlap száma:


T - 03



Nyugati homlokzat M 1:100

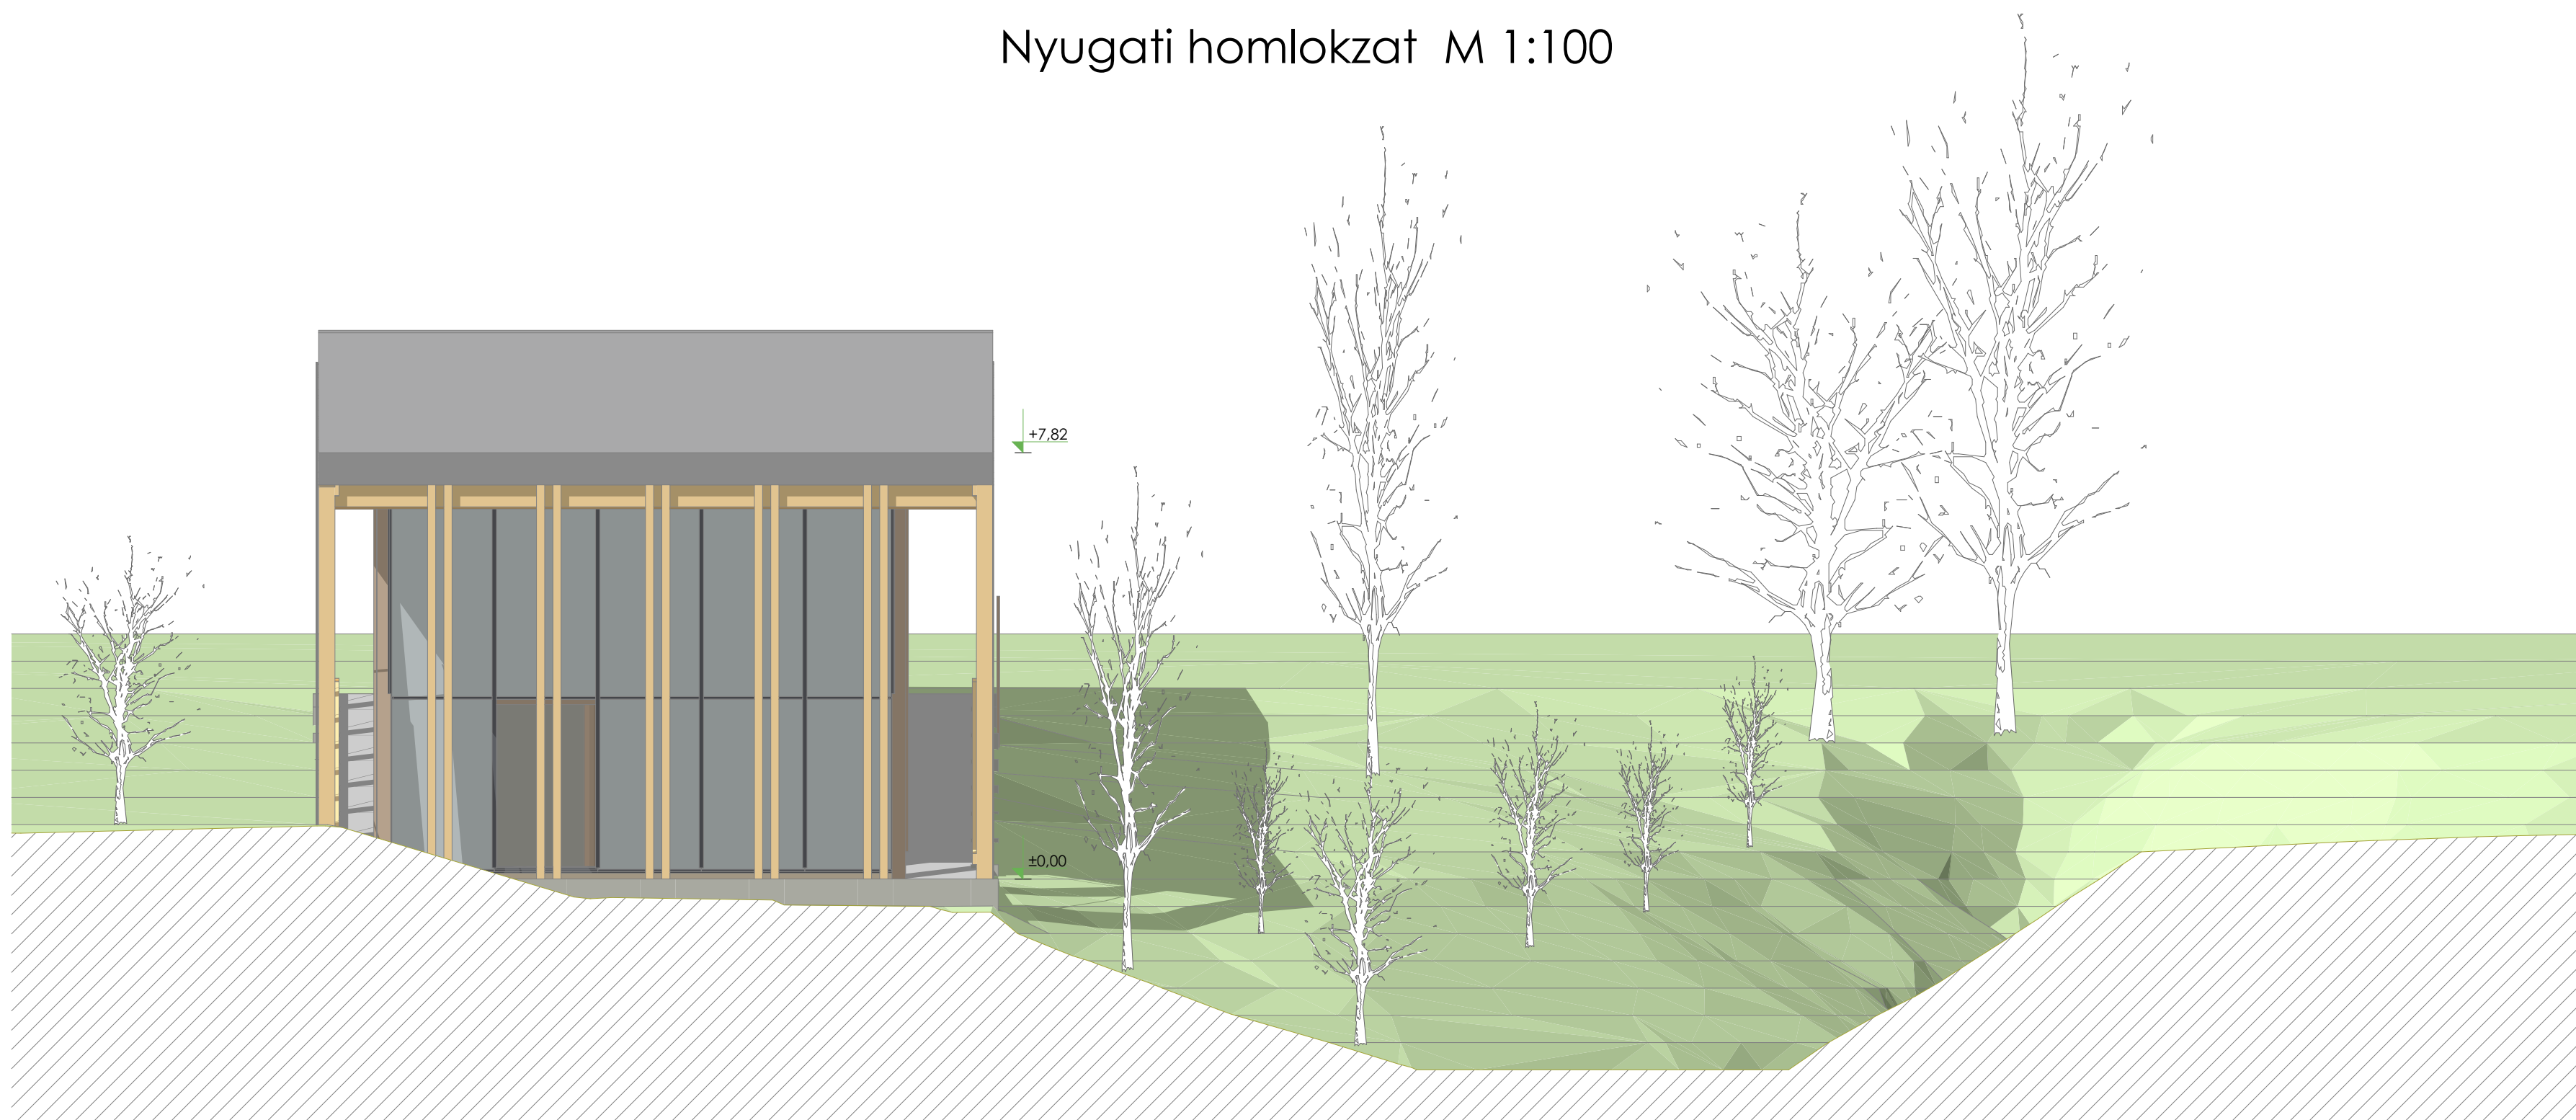

Keleti homlokzat M 1:100

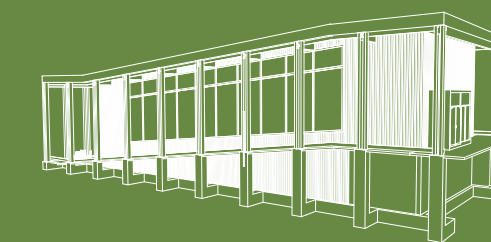

Építész informatika 3

Féléves feladat

Teázó és könyvesház

készítette:
Nyári Roland


konzulens:
Medvey Boldizsár

tervlap:
Homlokzatok 02


dátum:
2015. 11. 29.

tervlap száma:


T - 04

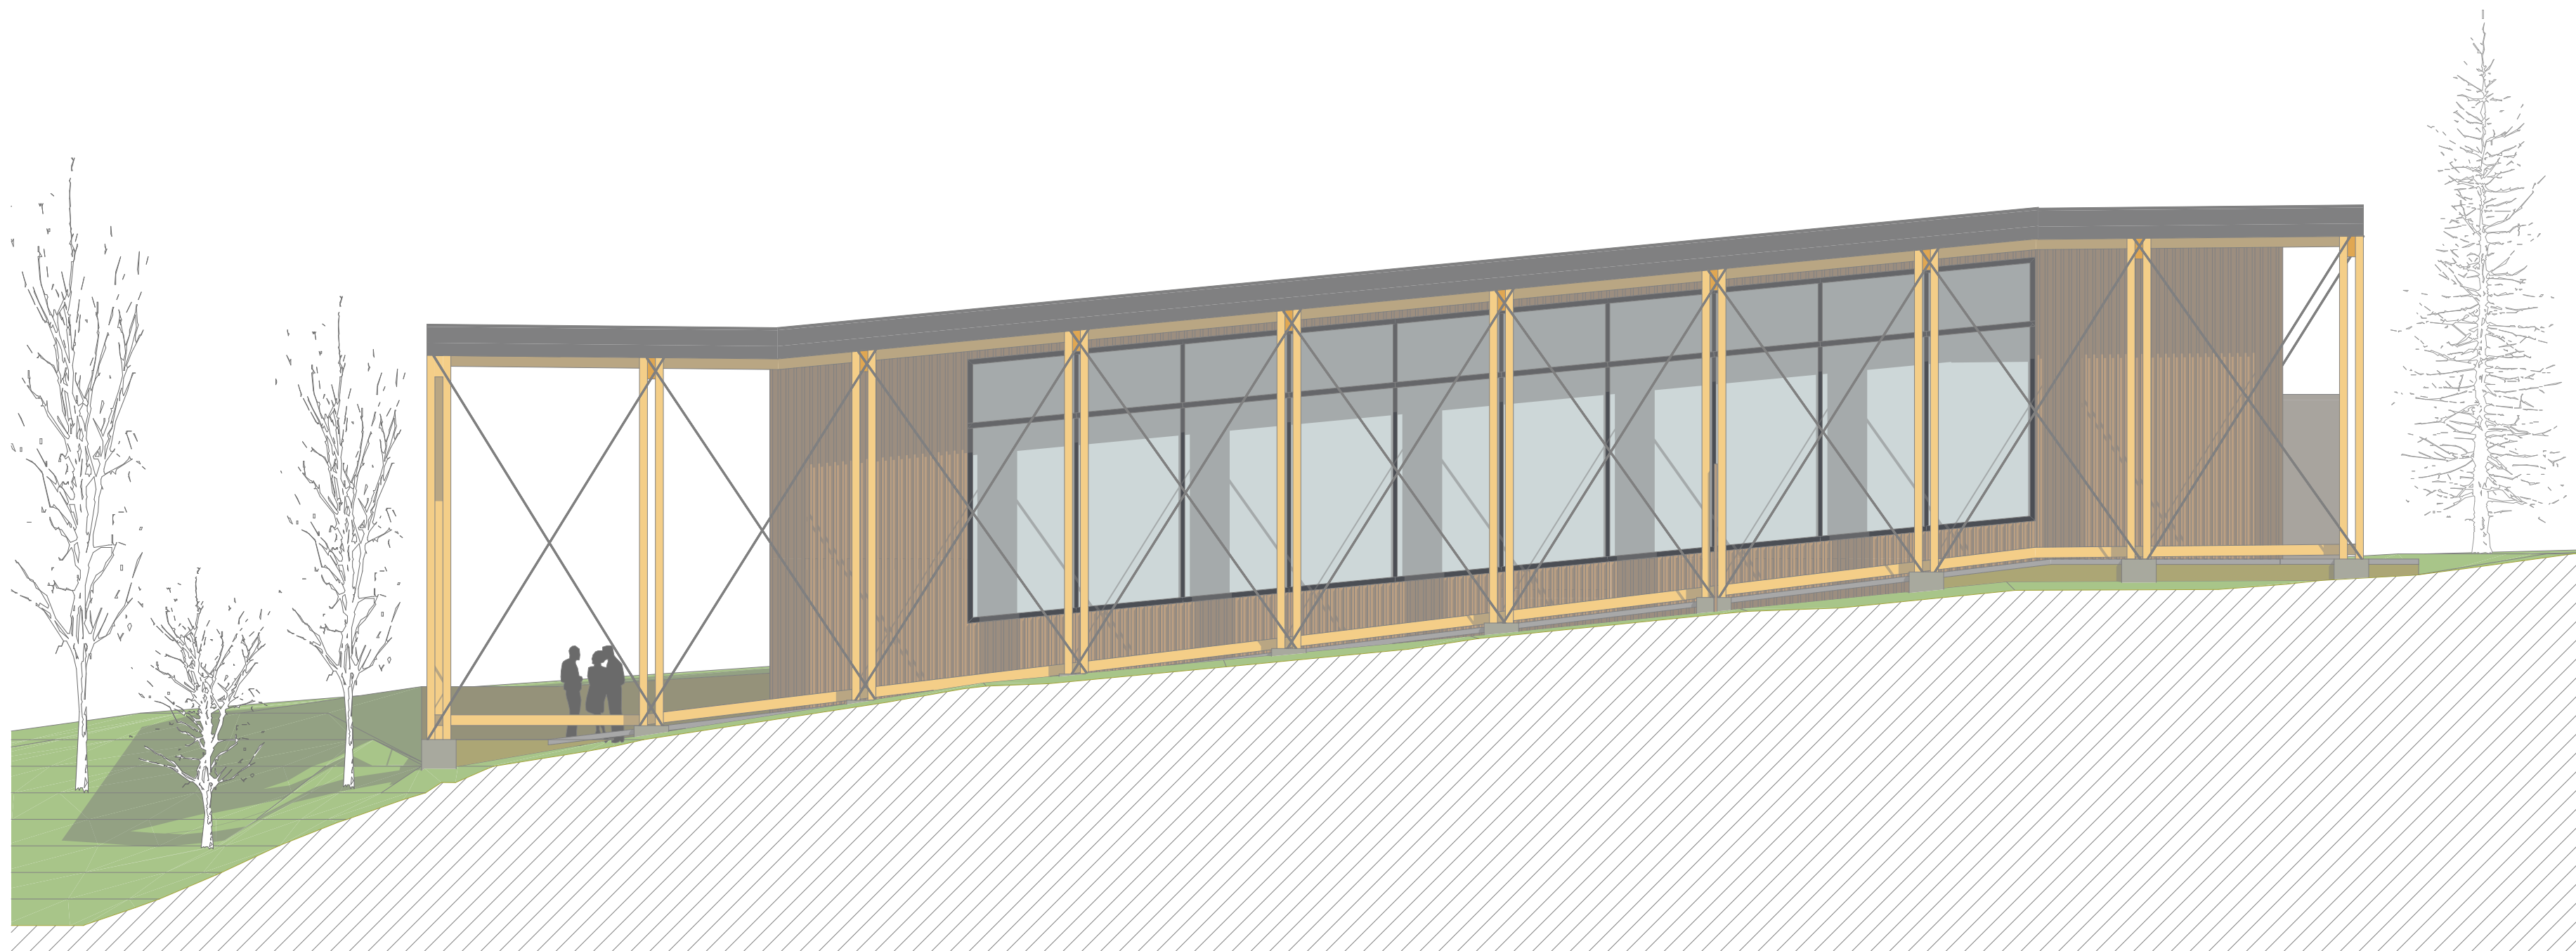

Északi homlokzat M 1:100

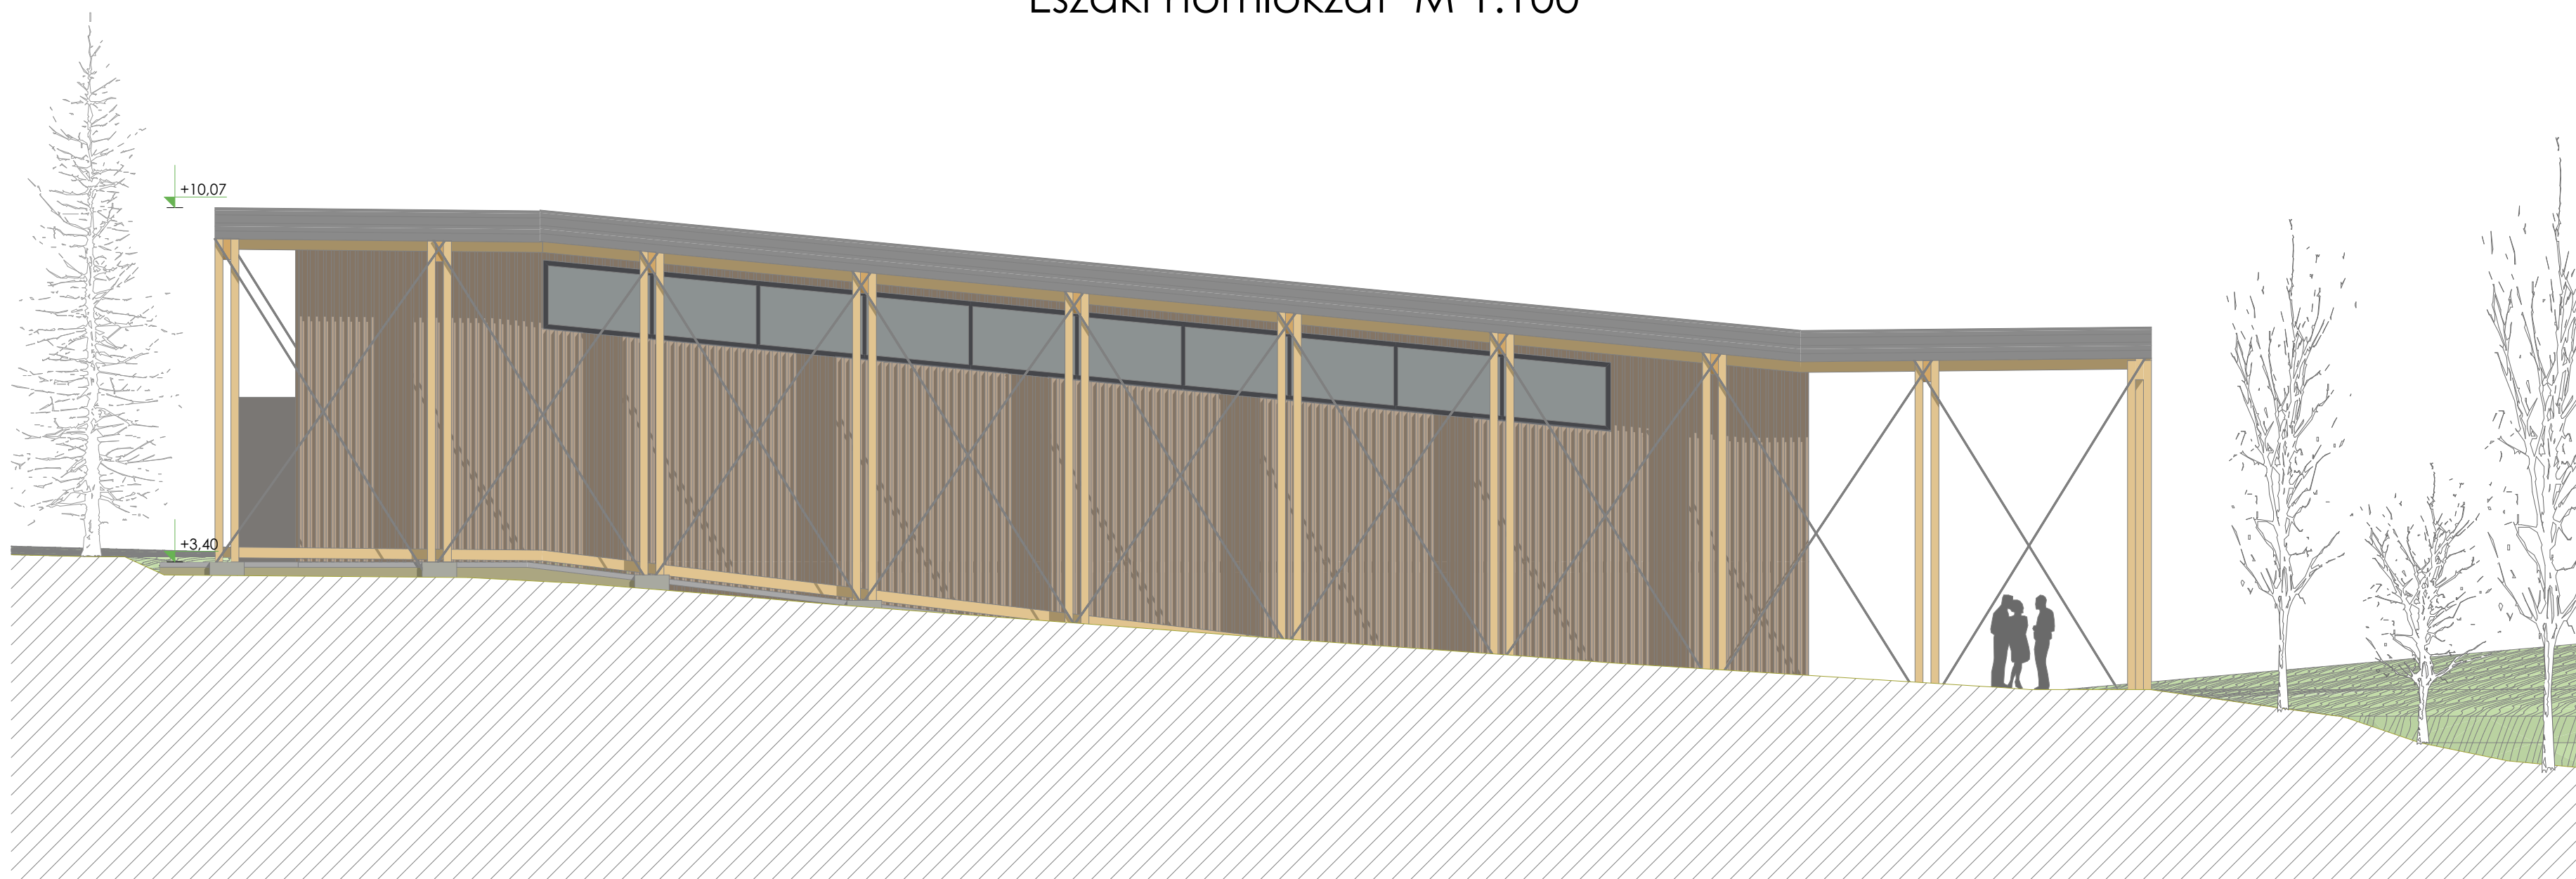

Déli homlokzat M 1:100

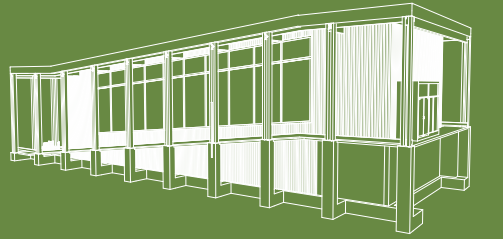

Építész informatika 3

Féléves feladat

Teázó és könyvesház

készítette:
Nyári Roland

konzulens:
Medvey Boldizsár

tervlap:
Látványtervek

dátum:
2015. 11. 30.

tervlap száma:

T - 05