


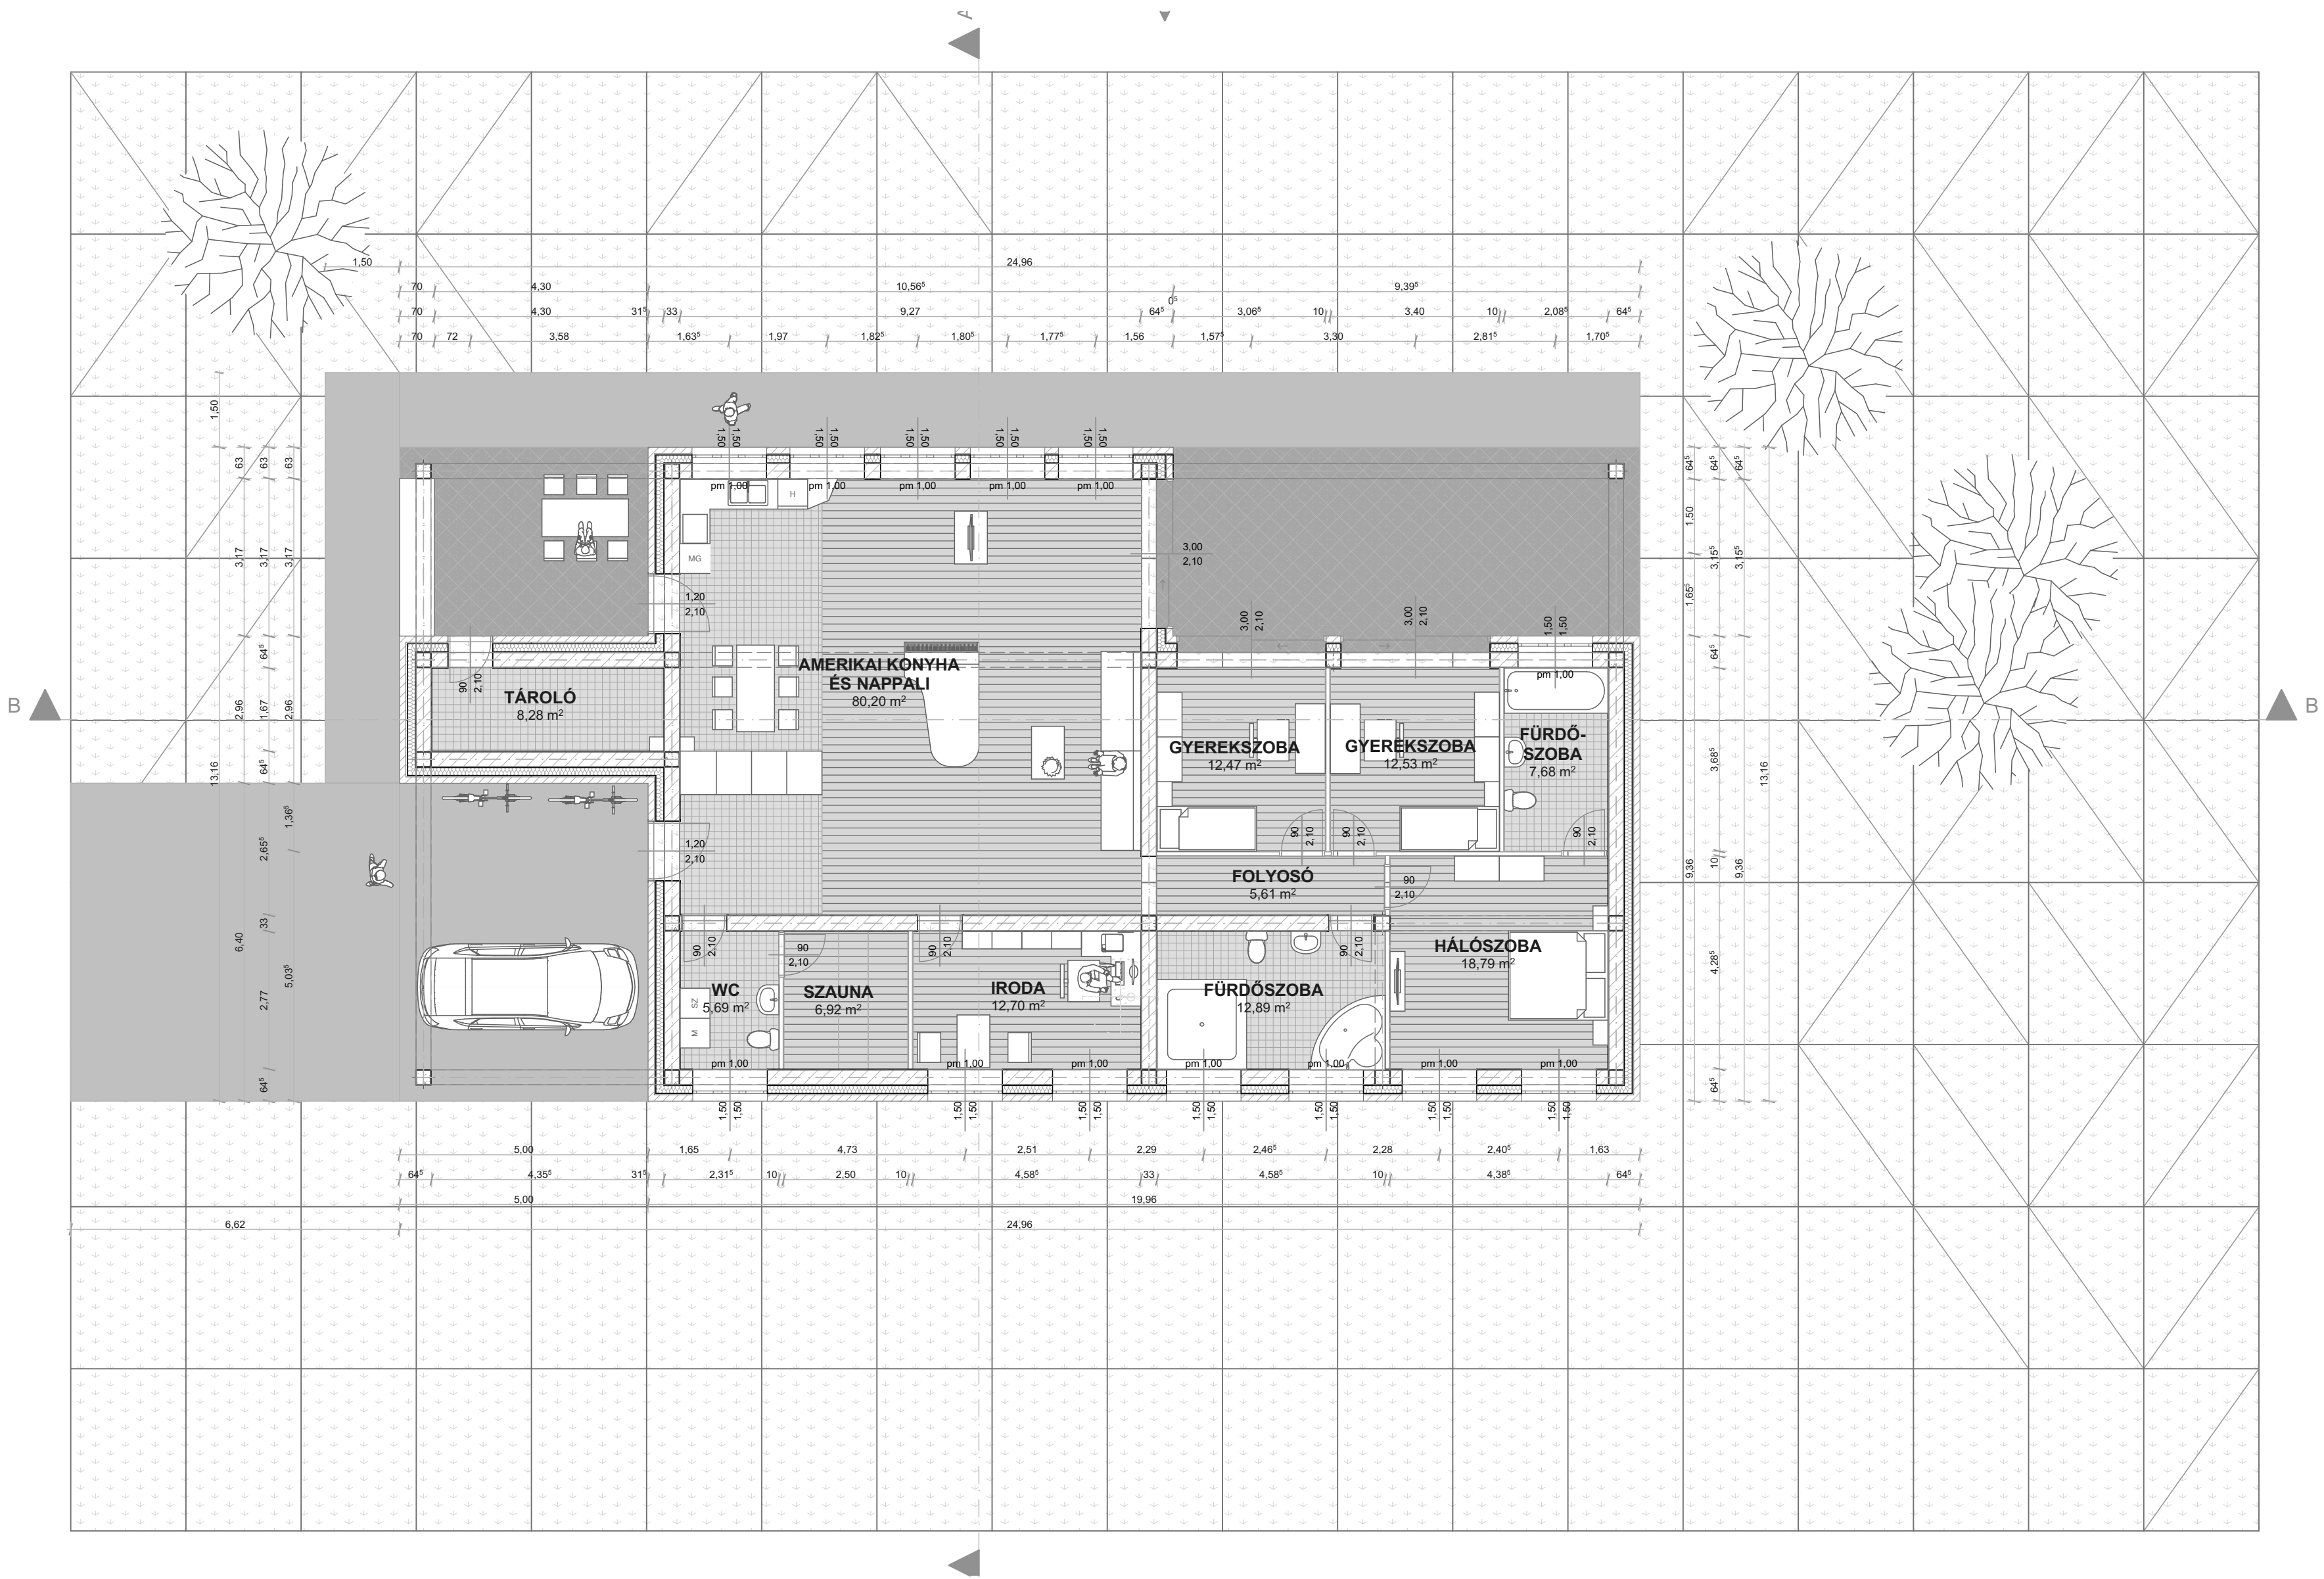

A.01


Huszár Tamara
Családi ház

Alaprajz


Építész-informatika 3- Féléves beadandó
Konzulens: Csabay Bálint

M=1:100
2015. 11. 30.

A-A Metszet

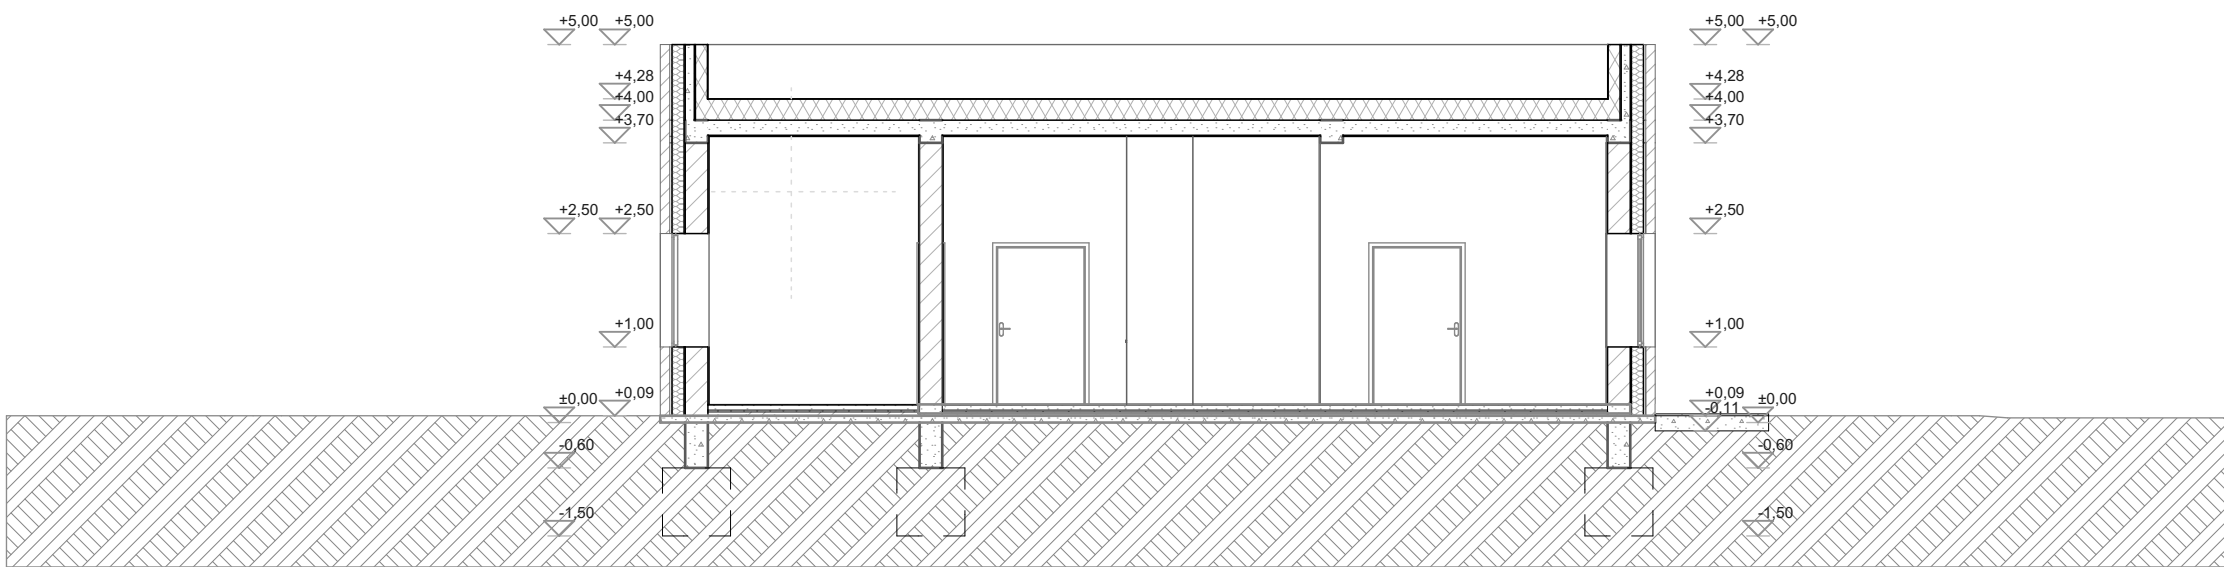

B-B Metszet

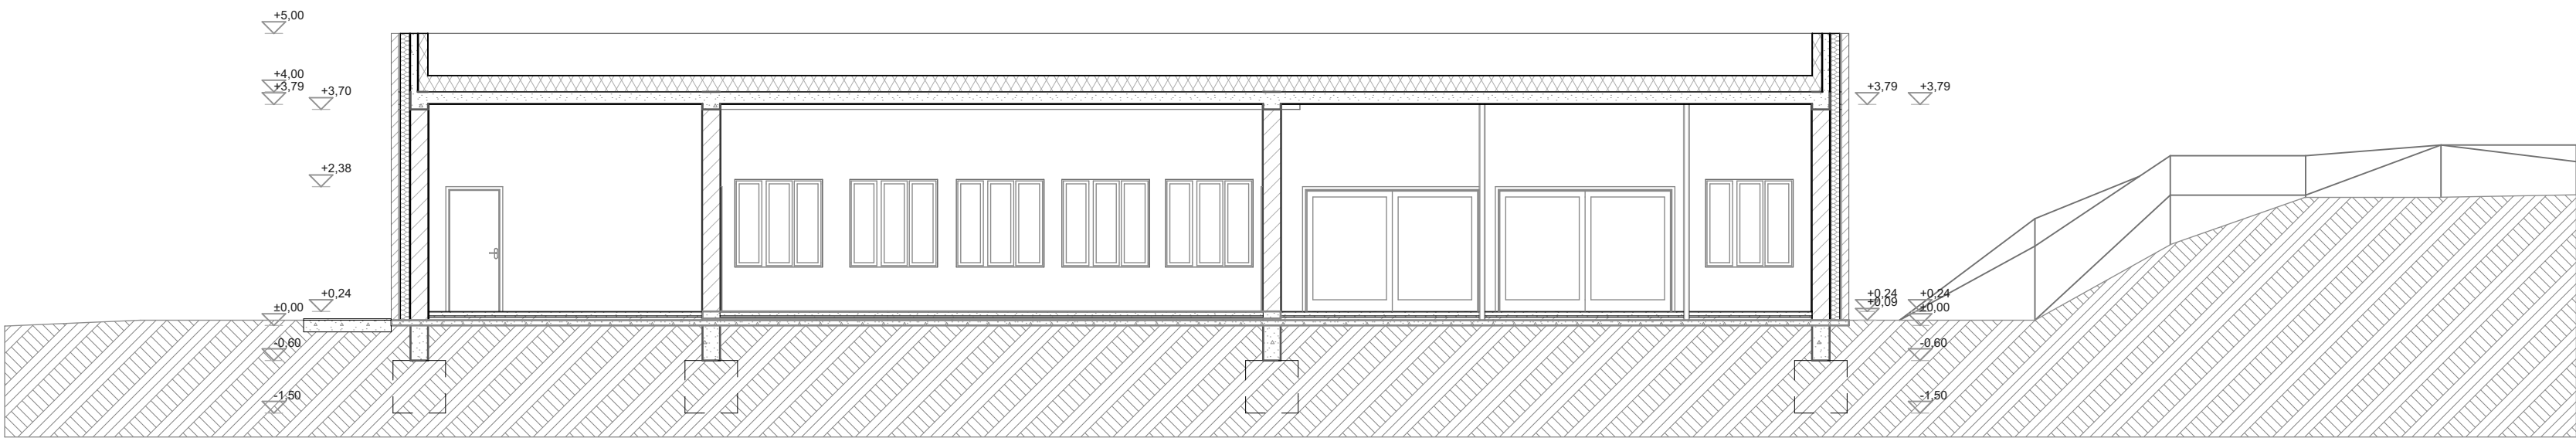

R1-Külső fal

12,5 cm klinker burkoló tégl
3 cm légrés
16 cm Austrotherm kőzetgyapot
homlokzati hőszigetelés
1,5 cm vakolat
30 cm Leiertherm N+F falazóblokk
1,5cm belső vakolat

R2-Attikafal

12,5 cm klinker burkoló tégl
3 cm légrés
16 cm Austrotherm kőzetgyapot homlokzati hőszigetelés
1,5 cm vakolat
15 cm vasbeton attikafal
1,5cm vakolat
12 cm Austrotherm kőzetgyapot homlokzati hőszigetelés
1 rtg. PVC vízszigetelés
Rheinzink kétállókörös titáncink fémlemez attikafedés

R3-Lapostető

Rheinzink kétállókörös titáncink fémlemezfedés
1 rtg. PVC vízszigetelés
28 cm Austrotherm kőzetgyapot hőszigetelés
20 cm monolit vasbeton födém
1,5 cm belső vakolat


R4-Hideg padlóburkolat

1cm kerámia ragasztva
6,5 cm vasalt aljzatbeton
2,5 cm kőzetgyapot úszatóréteg
5 cm EPS installációs réteg
12 cm vasbeton padlólemez
termett talaj


R5-Meleg padlóburkolat

1 cm parketta ragasztva
6,5 cm vasalt aljzatbeton
2,5 cm kőzetgyapot úszatóréteg
5 cm EPS installációs réteg
9 cm vasbeton padlólemez
termett talaj


Déli homlokzat

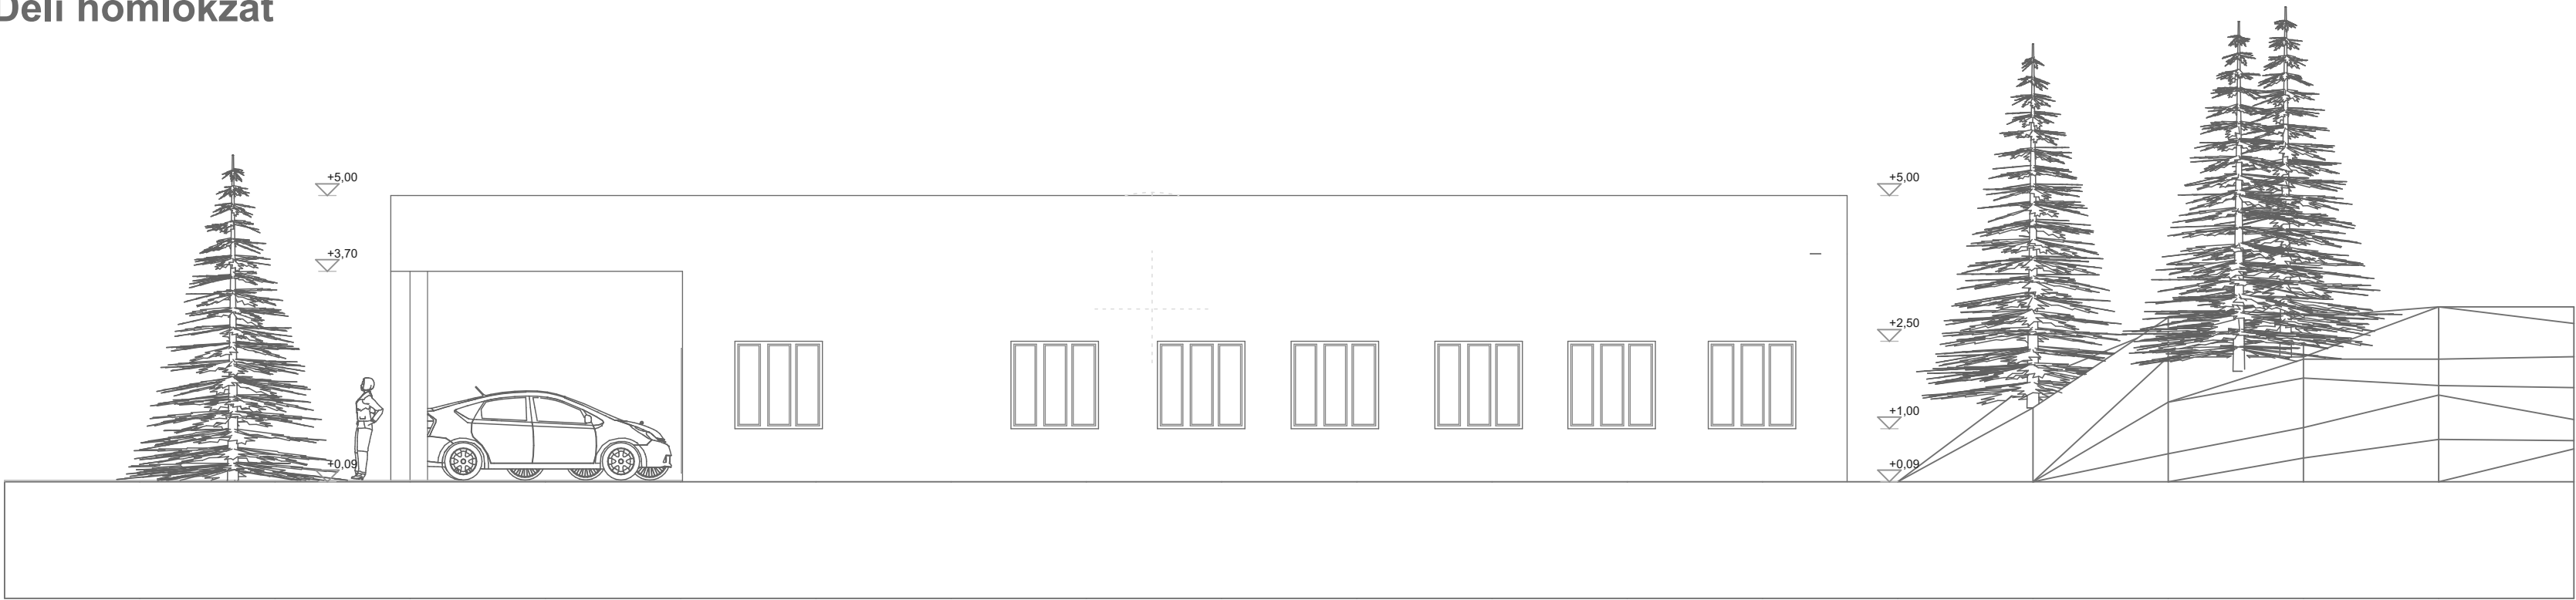


Északi homlokzat

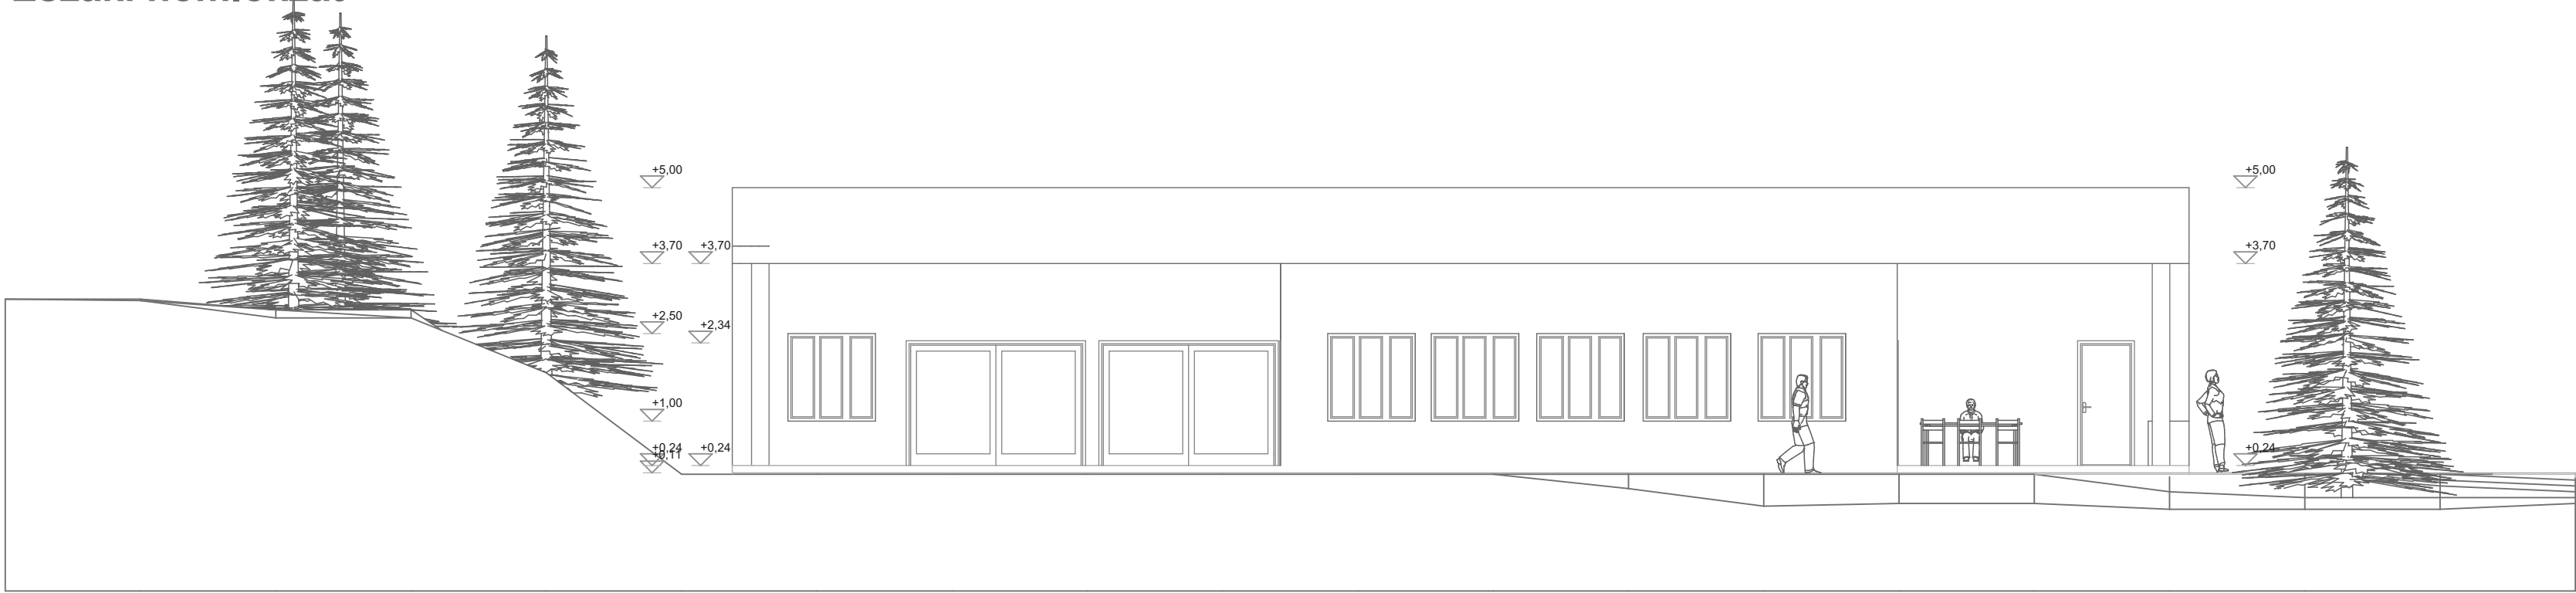

Keleti homlokzat

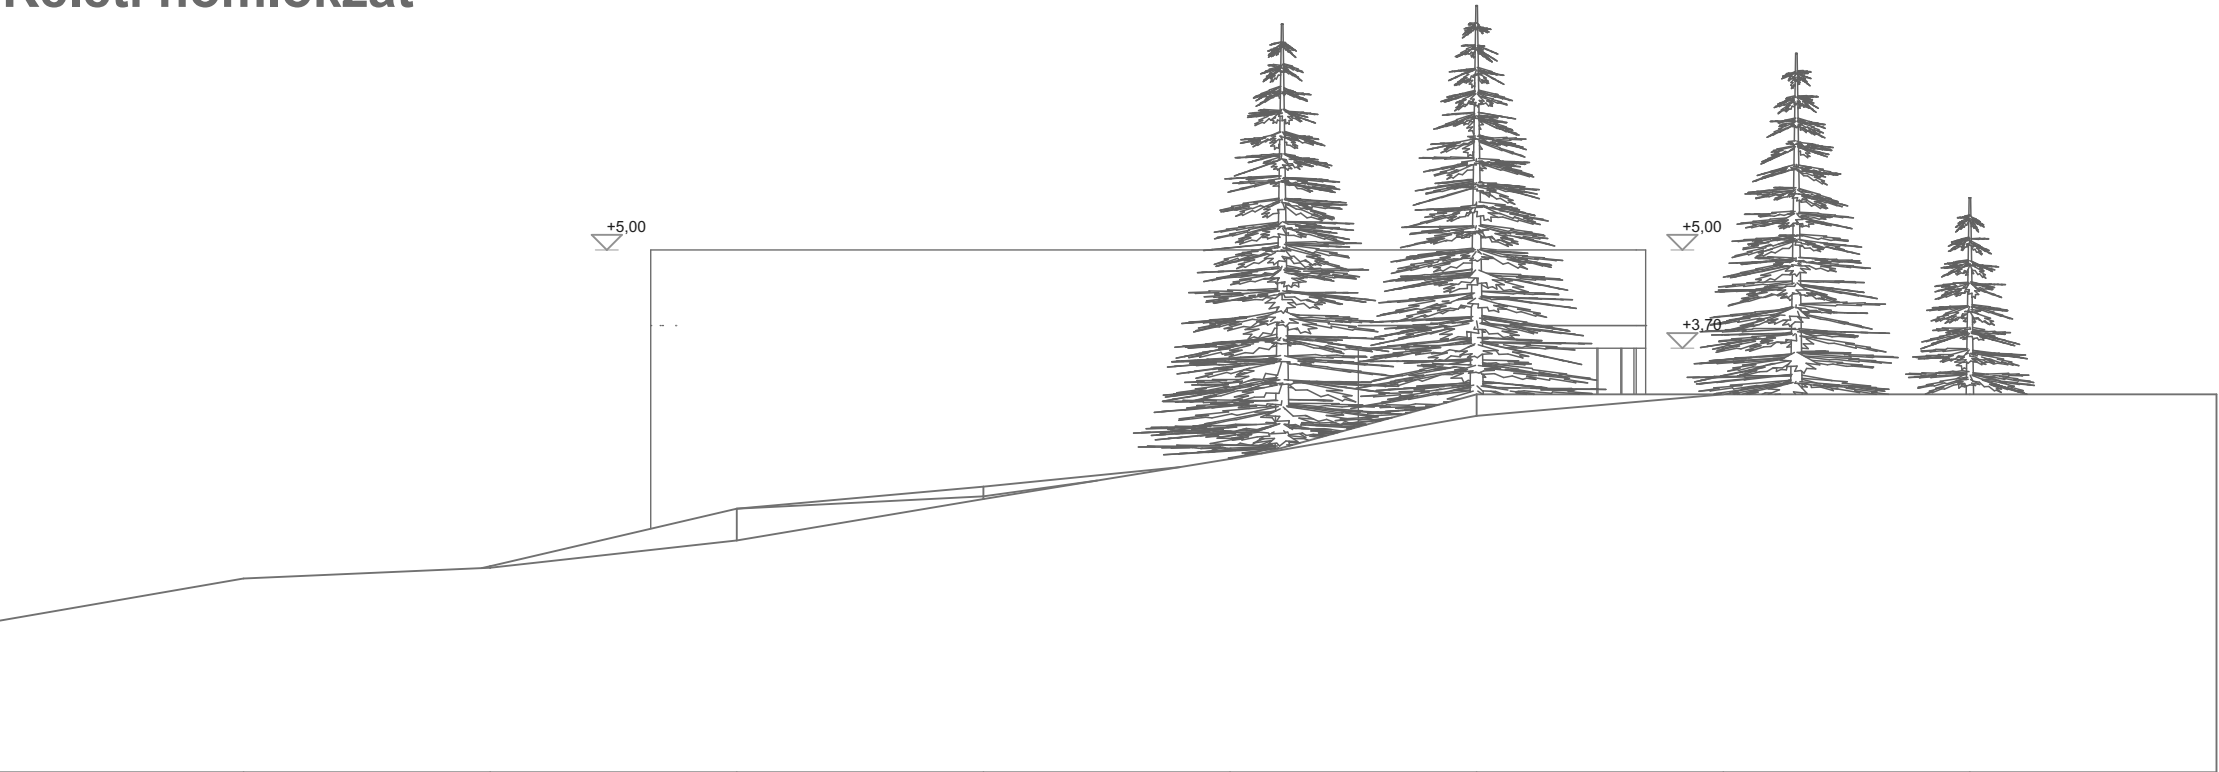

Nyugati homlokzat

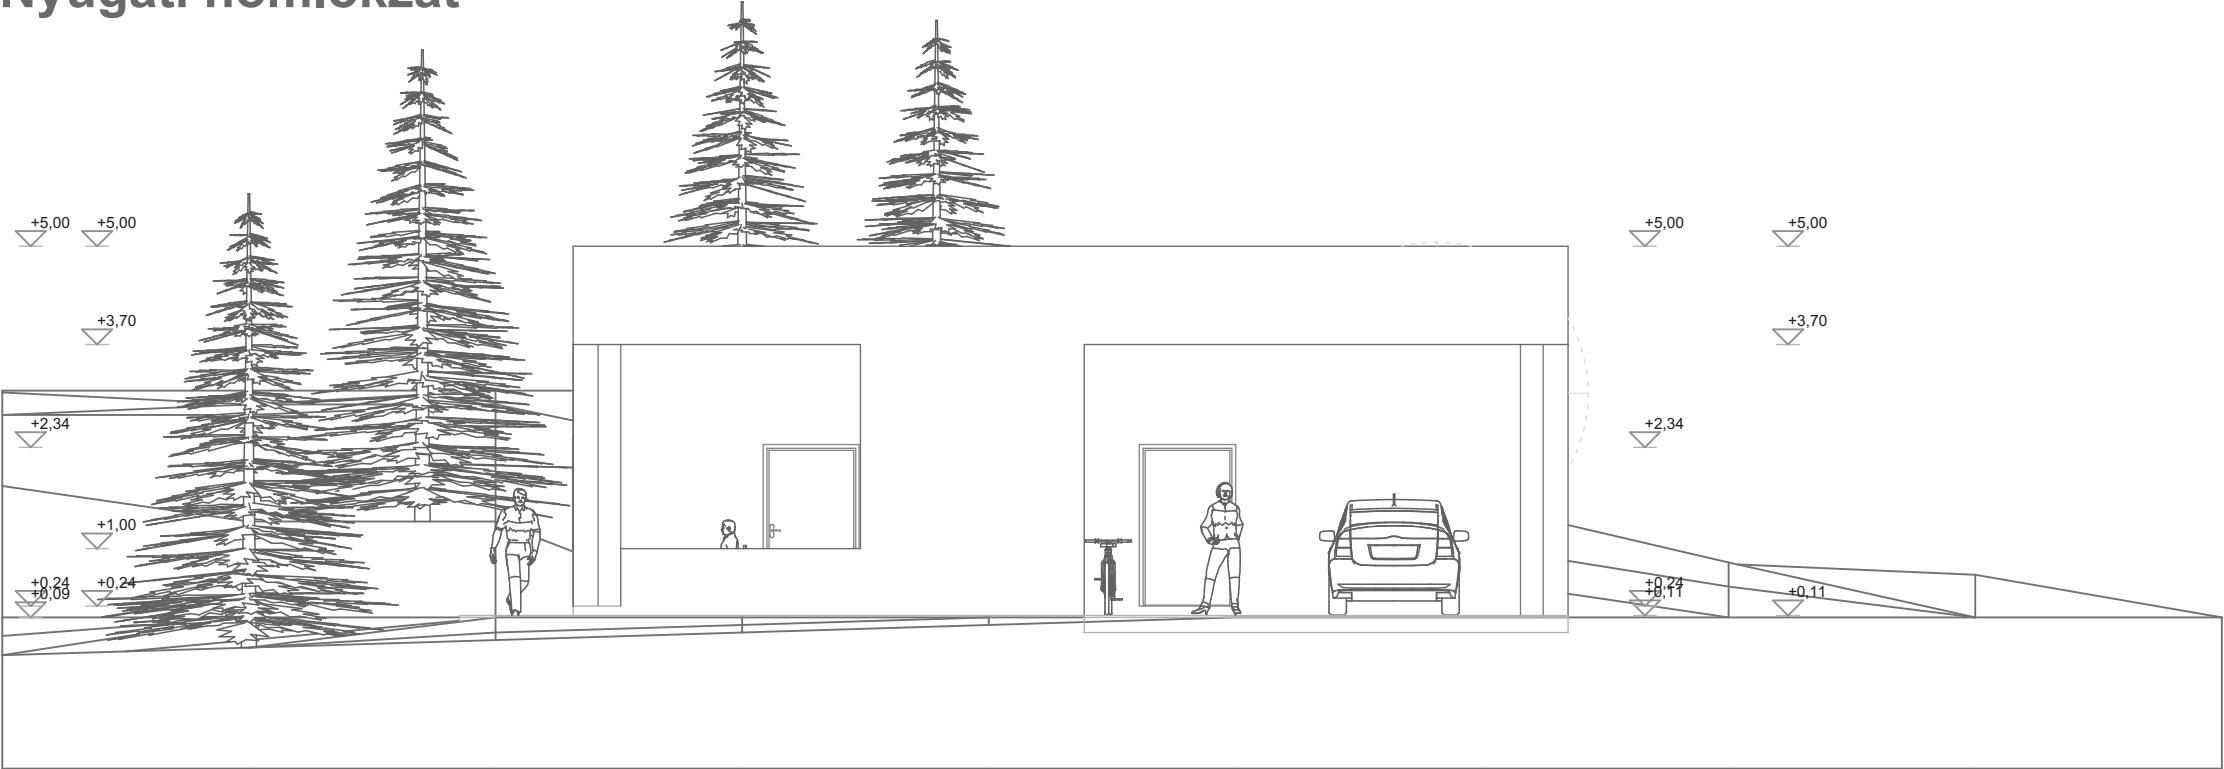



A.05	Huszár Tamara	Perspektíva1	Építész-informatika 3- Féléves beadandó	
	Családi ház		Konzulens: Csabay Bálint	2015. 11. 30.



A.06	Huszár Tamara	Perspektíva2	Építész-informatika 3- Féléves beadandó	
	Családi ház		Konzulens: Csabay Bálint	2015. 11. 30.