


Földszinti alaprajz M 1:100

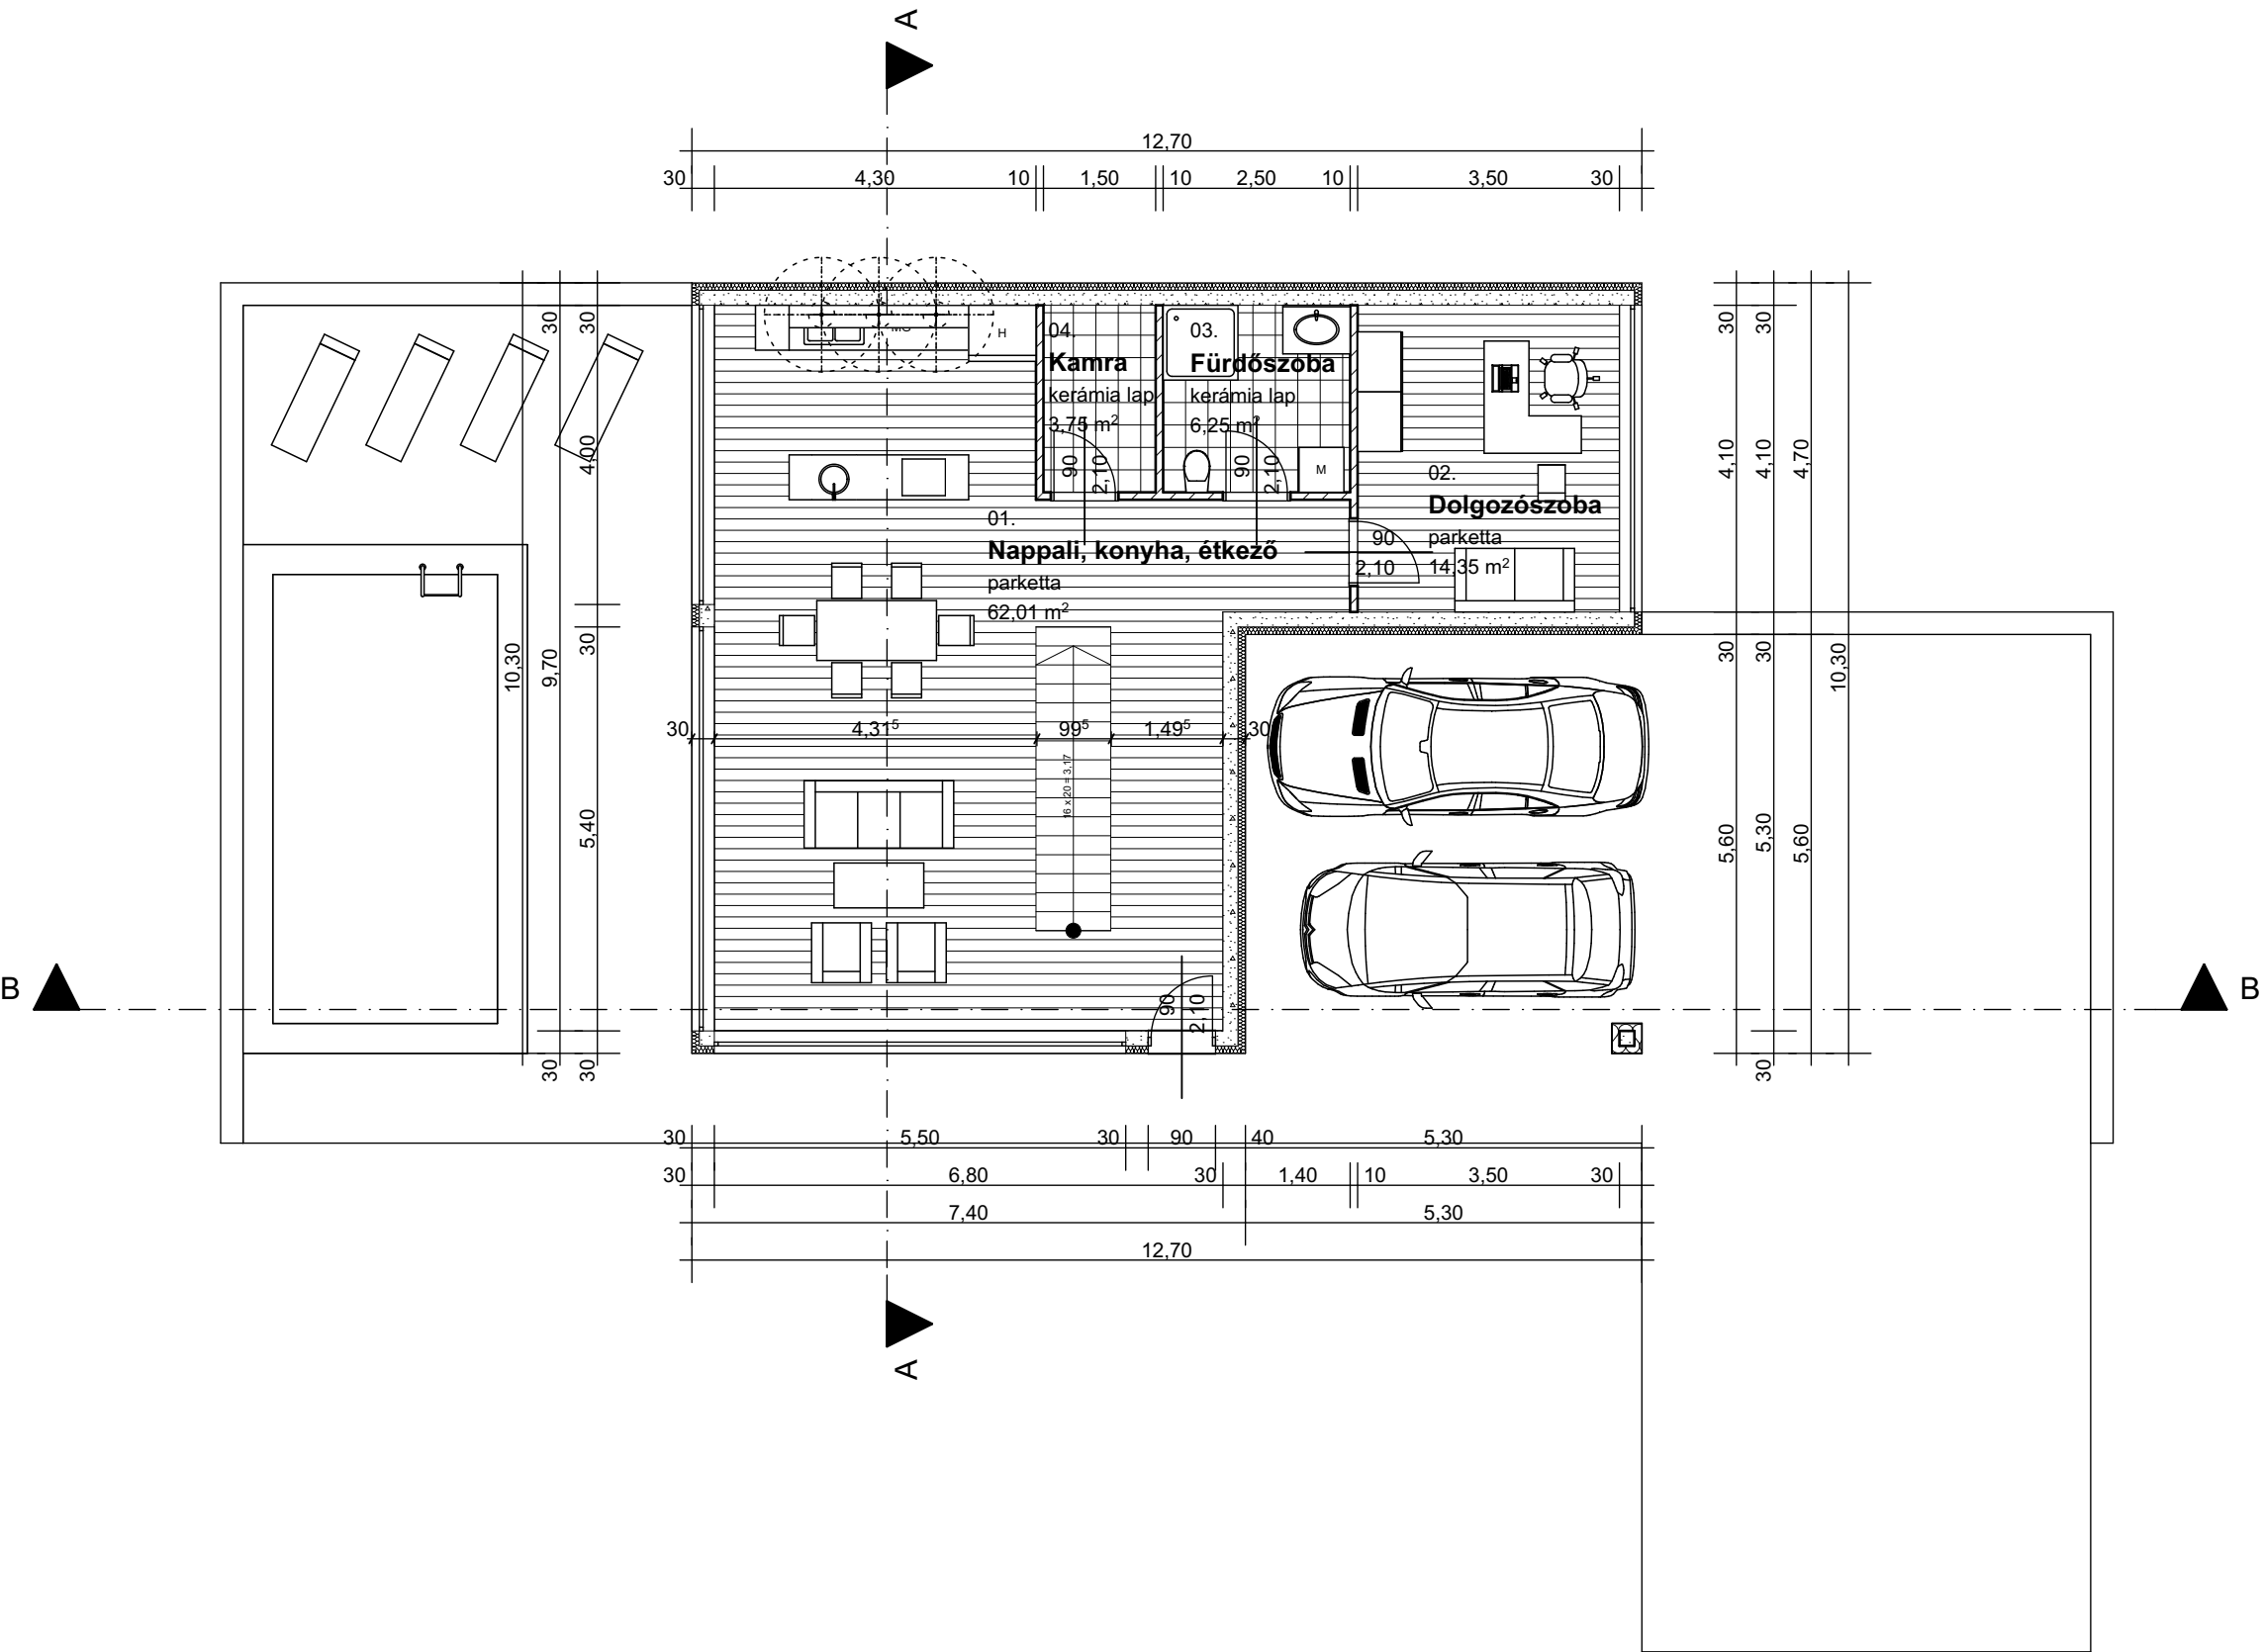

Családi ház - Óbuda

A BME Építészmérnöki Kar, Építész
Informatika 3 tárgy keretében készült

Készítette:

Omiliák Mihály

Tankörvezető:

Csabay Bálint

Dátum:

2016. 05. 27.


Tervlap neve:

Alaprajz 01.

Tervlap száma

01.

Emeleti alaprajz M 1:100

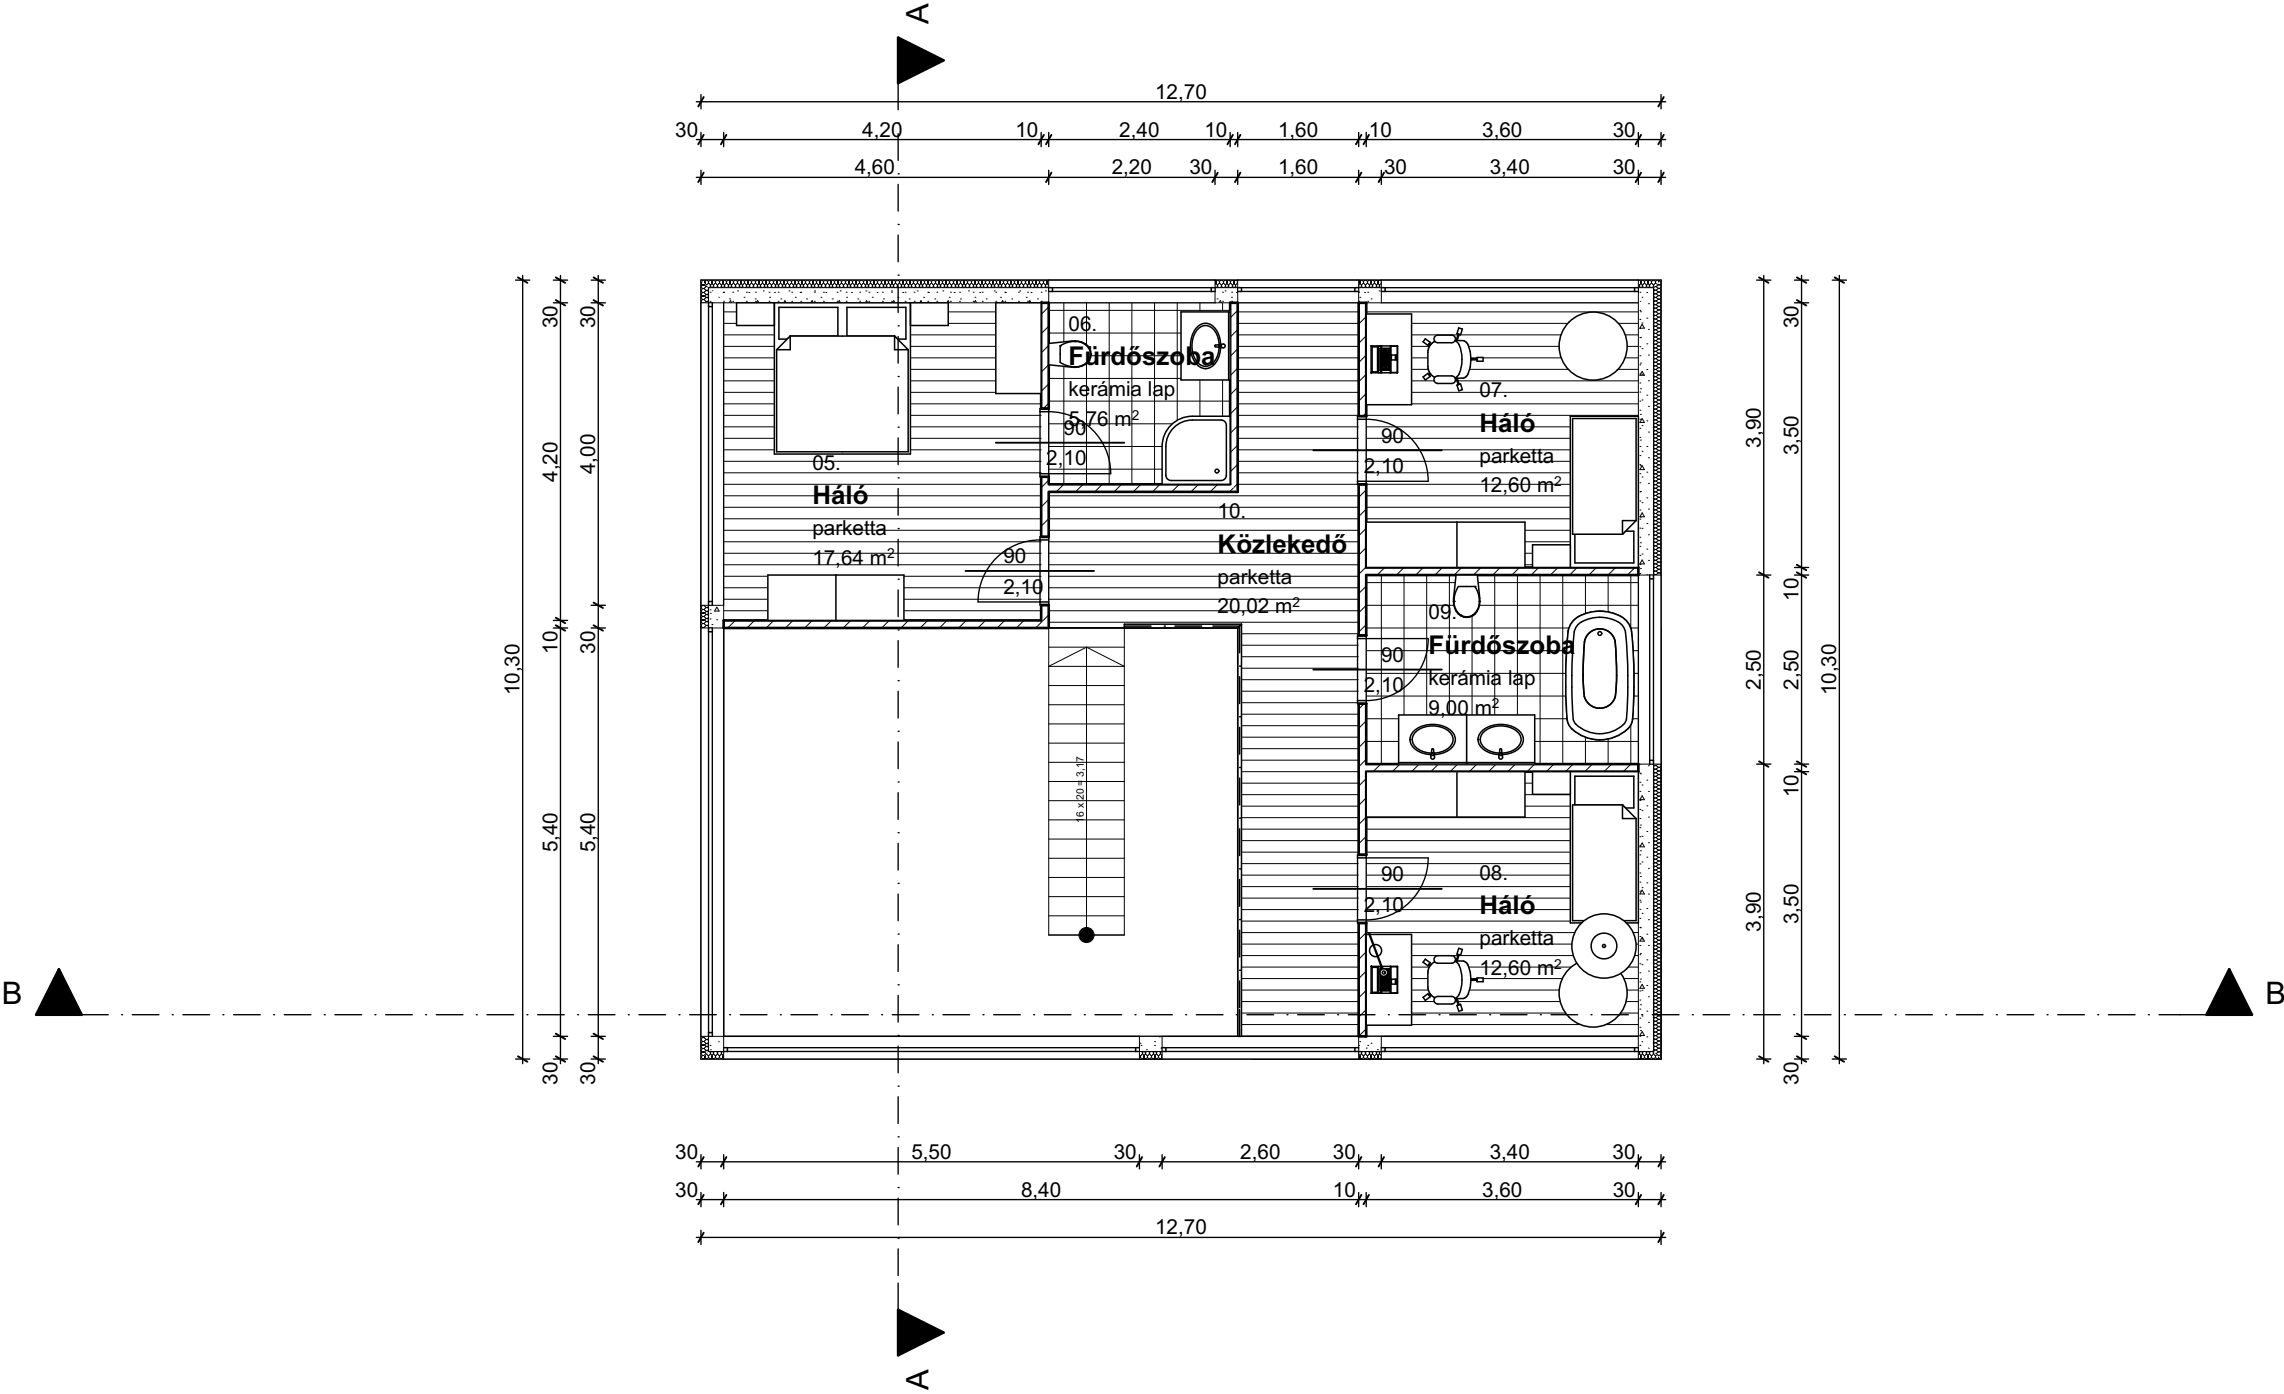


Családi ház - Óbuda


A BME Építészmérnöki Kar, Építész
Informatika 3 tárgy keretében készült

Készítette:	Omiliák Mihály
Tankörvezető:	Csabay Bálint
Dátum:	2016. 05. 27.
Tervlap neve:	Alaprajz 02.
Tervlap száma	02.

A-A metszet M 1:100

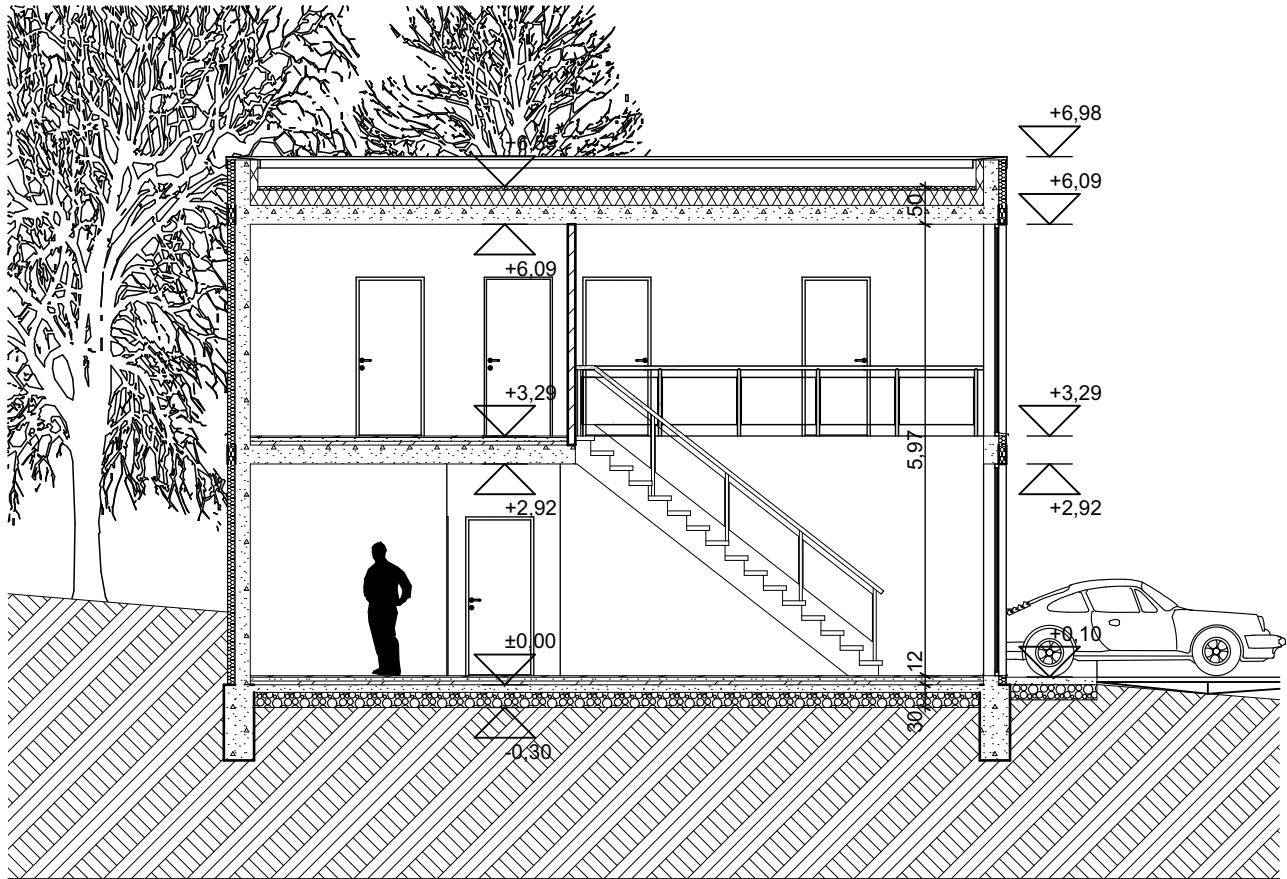

B-B metszet M 1:100

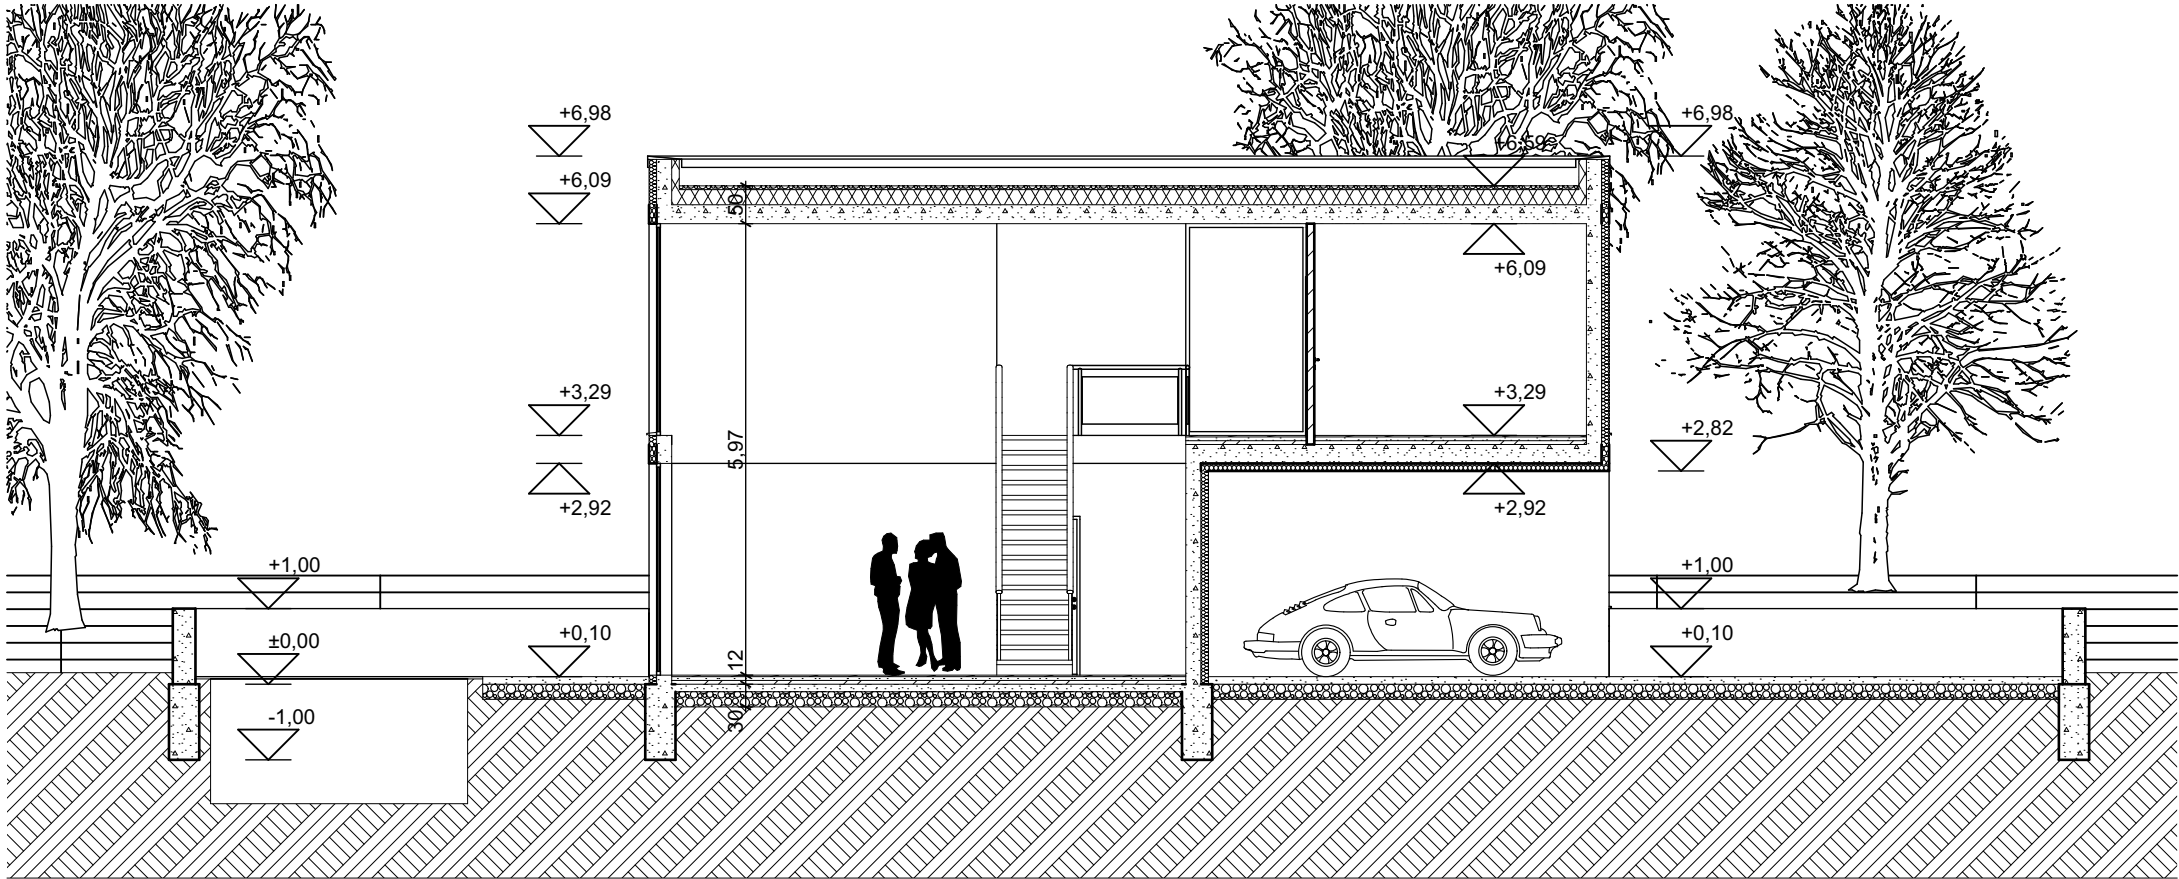

Családi ház - Óbuda

A BME Építészmérnöki Kar, Építész
Informatika 3 tárgy keretében készült

Készítette:

Omiliák Mihály

Tankörvezető:

Csabay Bálint

Dátum:

2016. 05. 27.


Tervlap neve:

Metszet 01.

Tervlap száma

03.

Déli homlokzat M 1:100

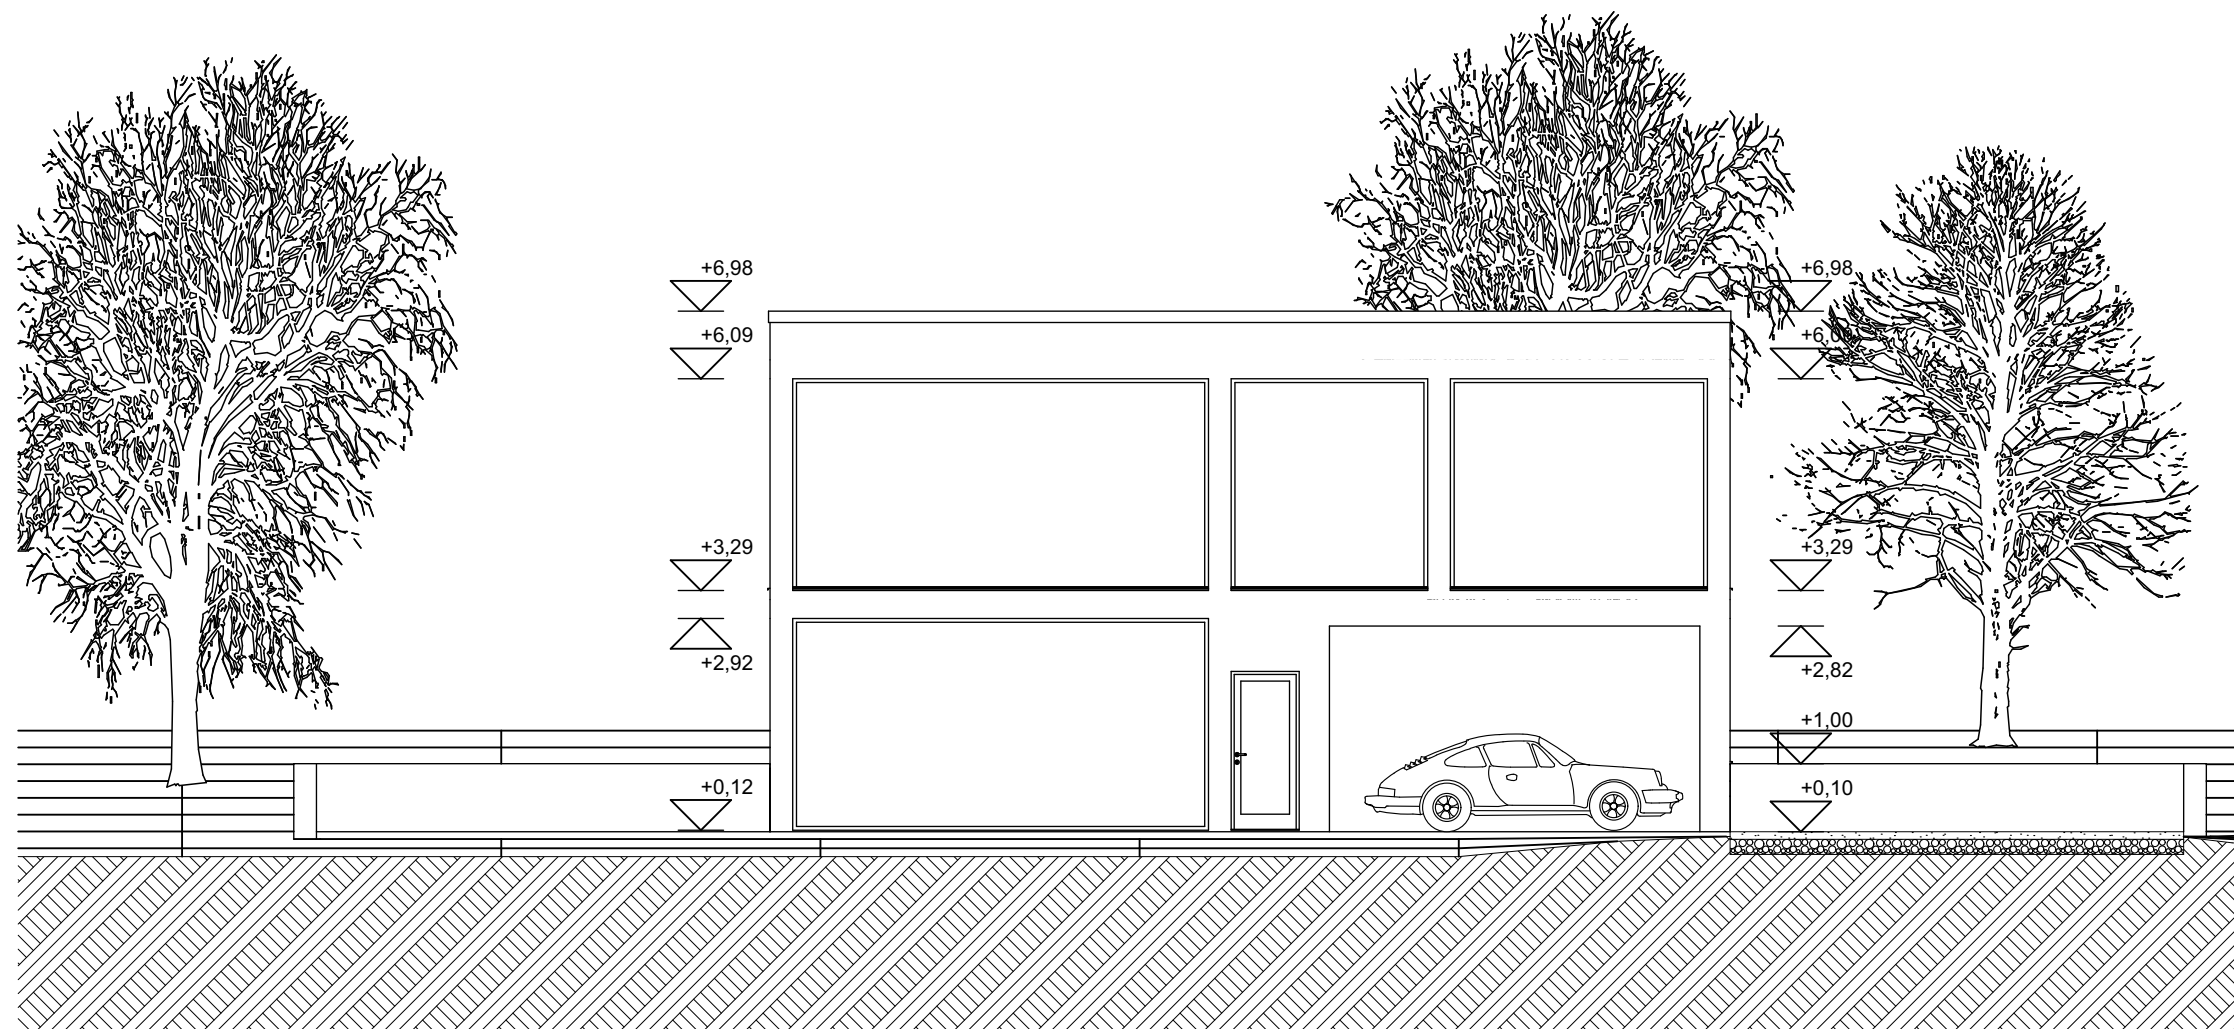

Családi ház - Óbuda

A BME Építészmérnöki Kar, Építész
Informatika 3 tárgy keretében készült

Készítette:

Omiliák Mihály

Tankörvezető:

Csabay Bálint

Dátum:

2016. 05. 27.


Tervlap neve:

Homlokzat 01.

Tervlap száma

04.

Északi homlokzat M 1:100

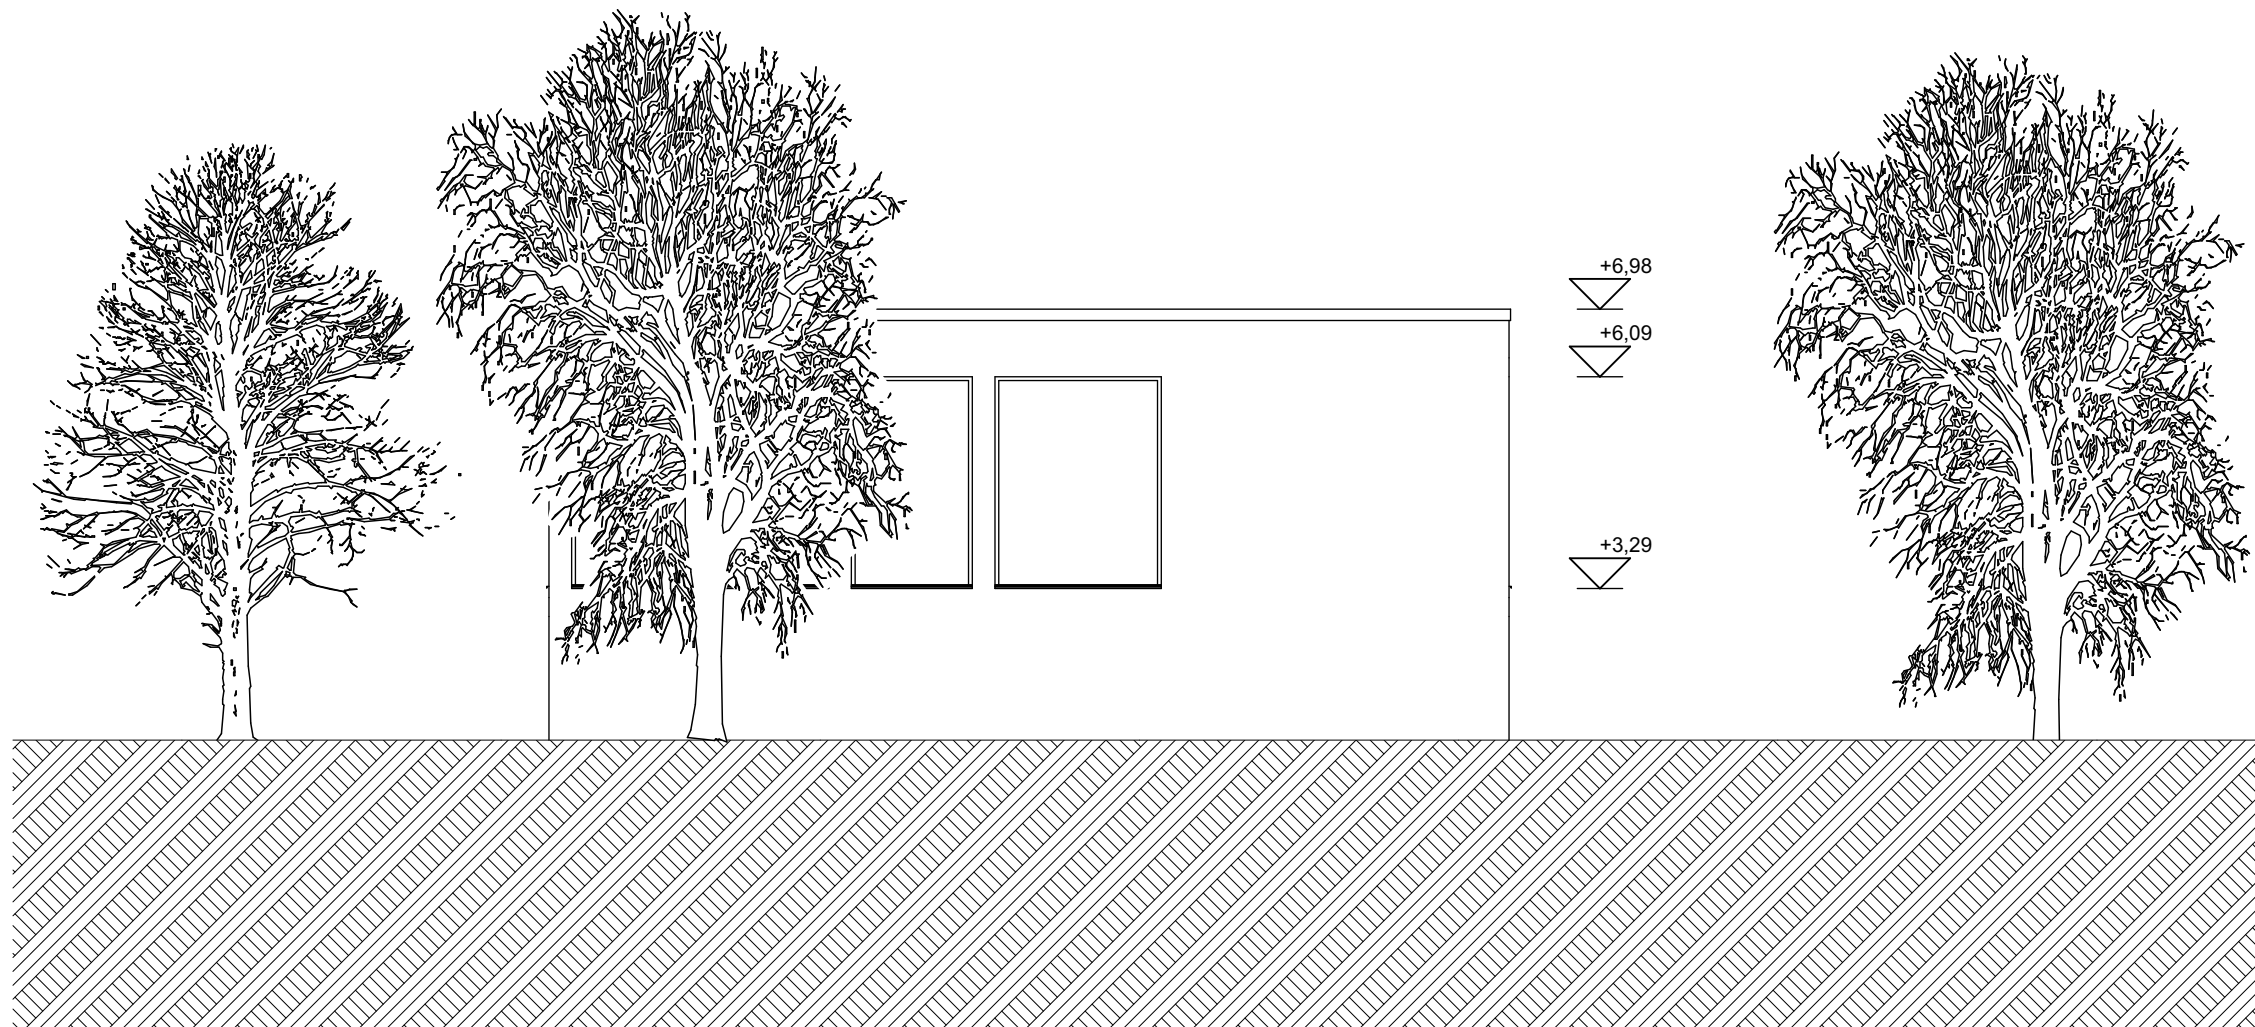

Családi ház - Óbuda

A BME Építészmérnöki Kar, Építész
Informatika 3 tárgy keretében készült

Készítette:

Omiliák Mihály

Tankörvezető:

Csabay Bálint

Dátum:

2016. 05. 27.


Tervlap neve:

Homlokzat 02.


Tervlap száma

05.

Keleti homlokzat M 1:100

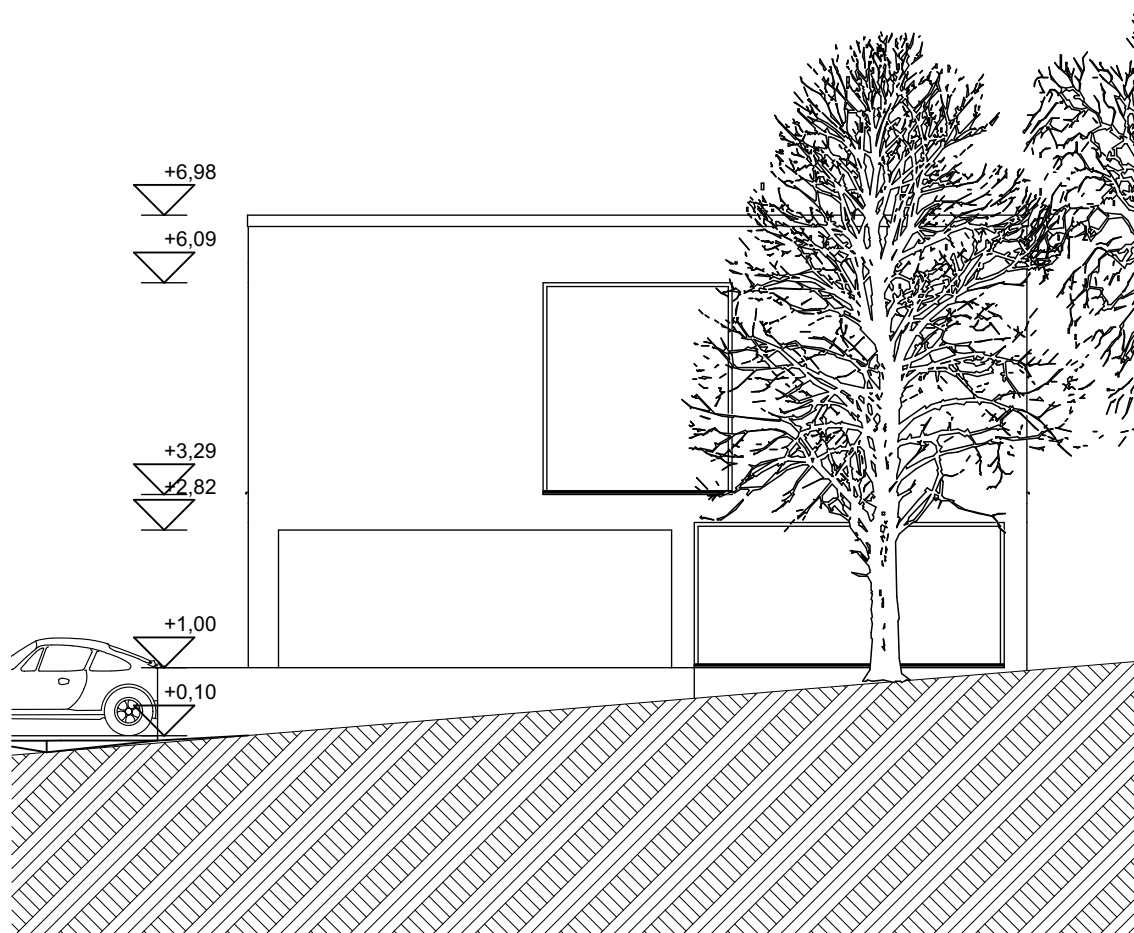

Nyugati homlokzat M 1:100

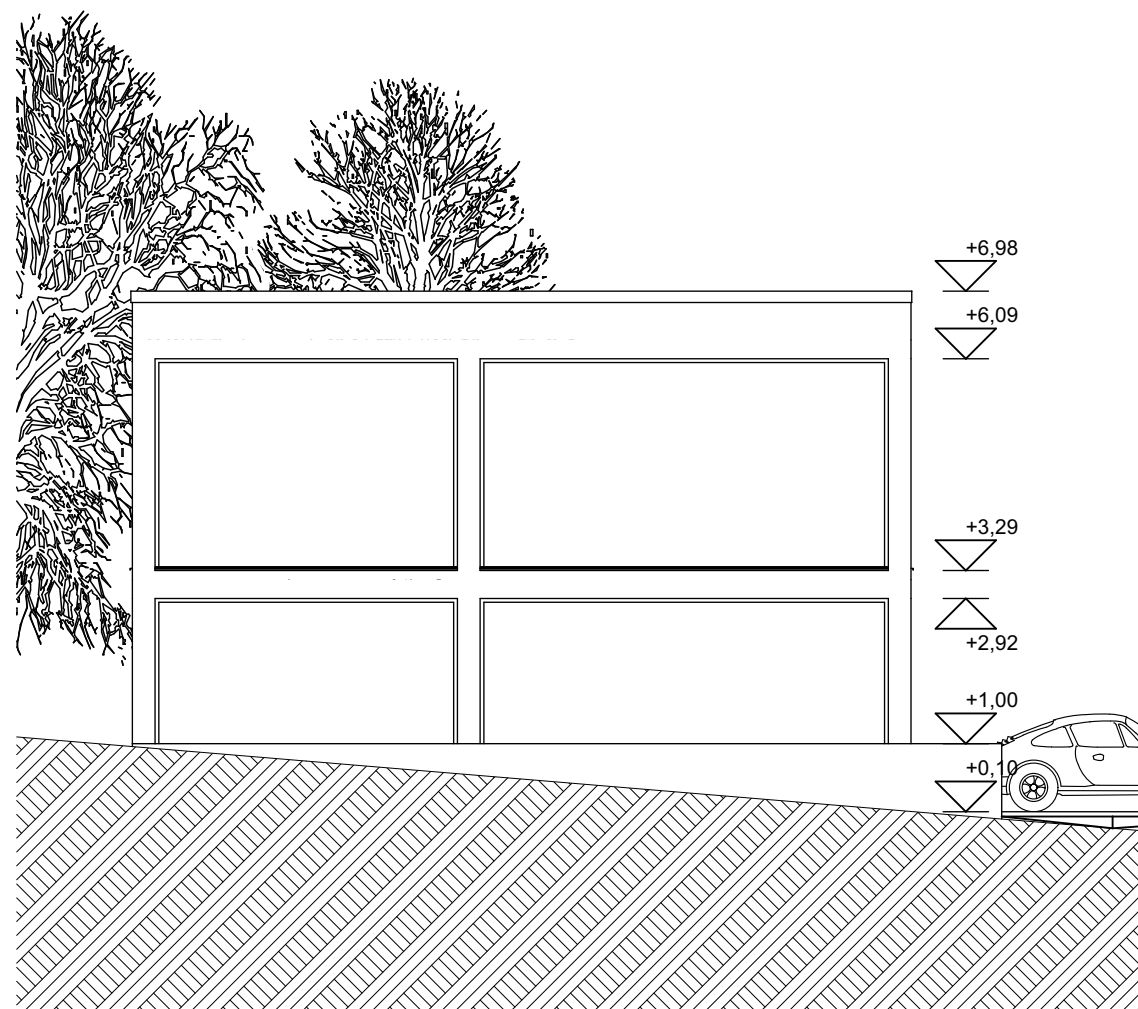

Családi ház - Óbuda

A BME Építészmérnöki Kar, Építész
Informatika 3 tárgy keretében készült

Készítette:

Omiliák Mihály

Tankörvezető:

Csabay Bálint

Dátum:


2016. 05. 27.

Tervlap neve:

Homlokzat 03.

Tervlap száma

06.

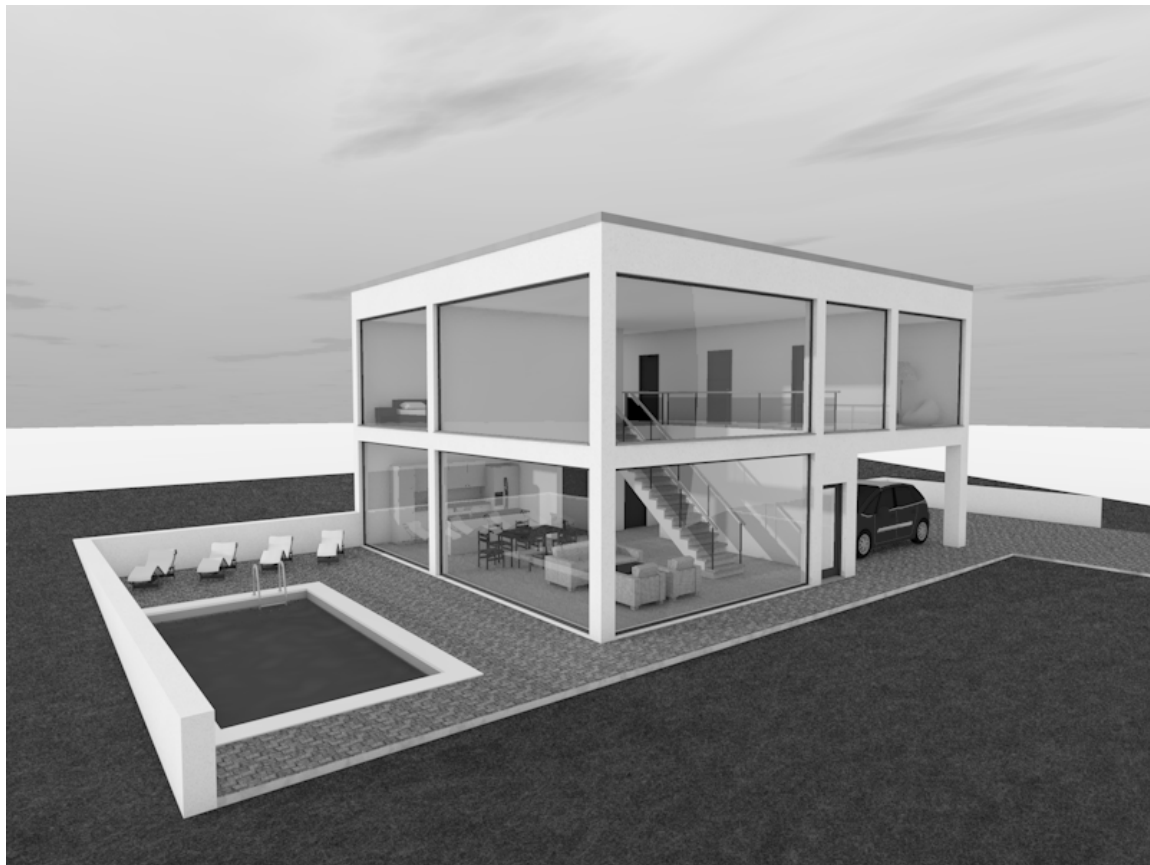

Családi ház - Óbuda

A BME Építészmérnöki Kar, Építész
Informatika 3 tárgy keretében készült

Készítette:

Omiliák Mihály

Tankörvezető:

Csabay Bálint

Dátum:

2016. 05. 27.

Tervlap neve:

Látványterv 01.

Tervlap száma

07.