
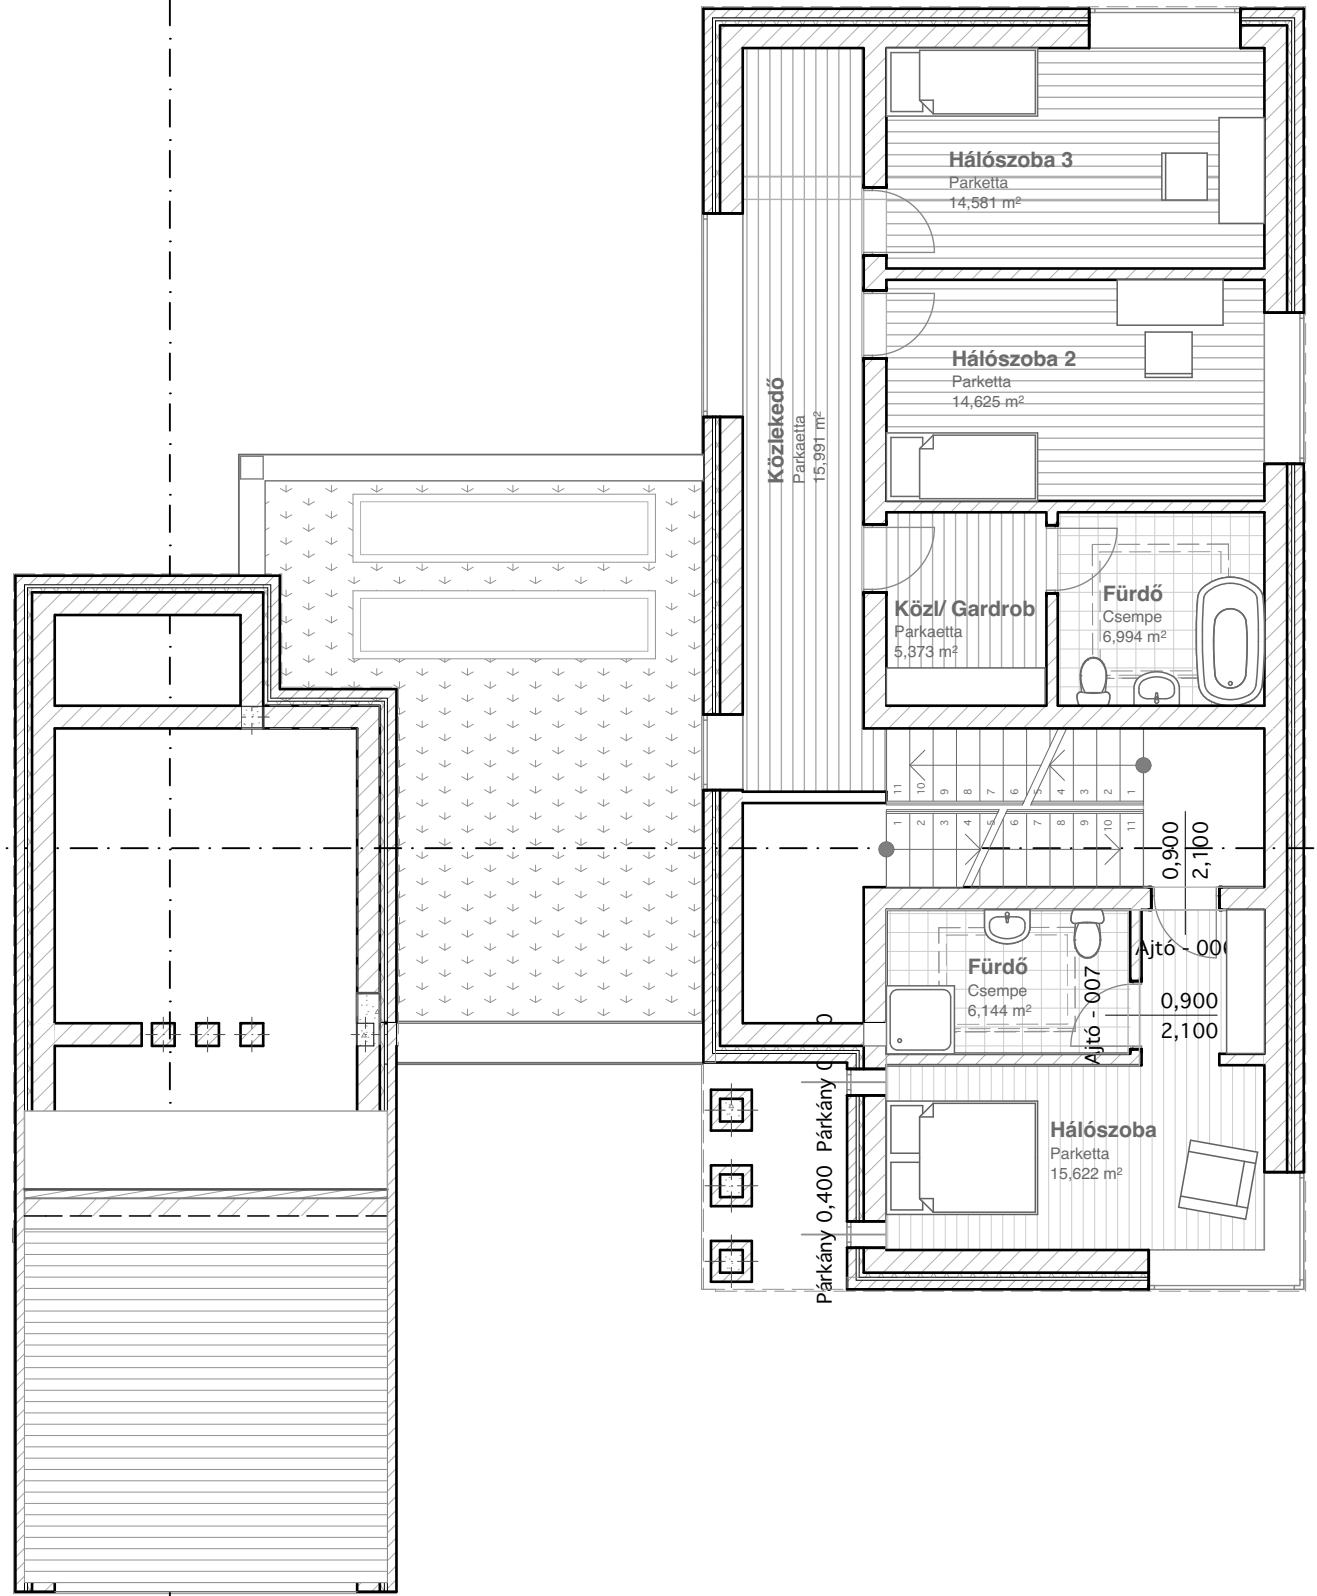
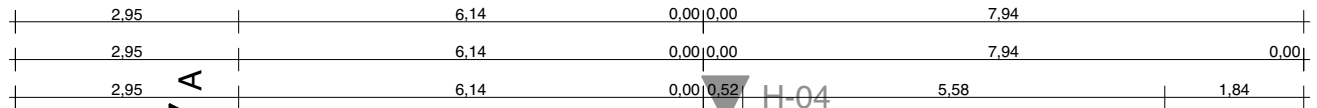
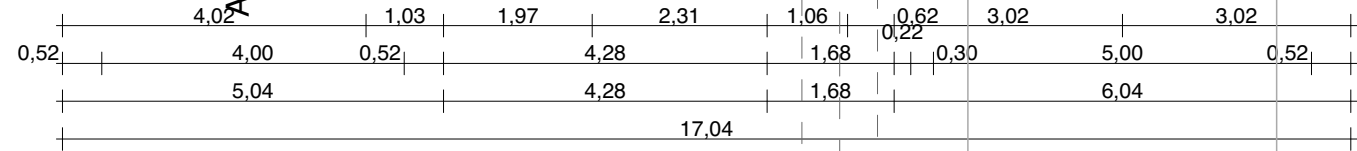
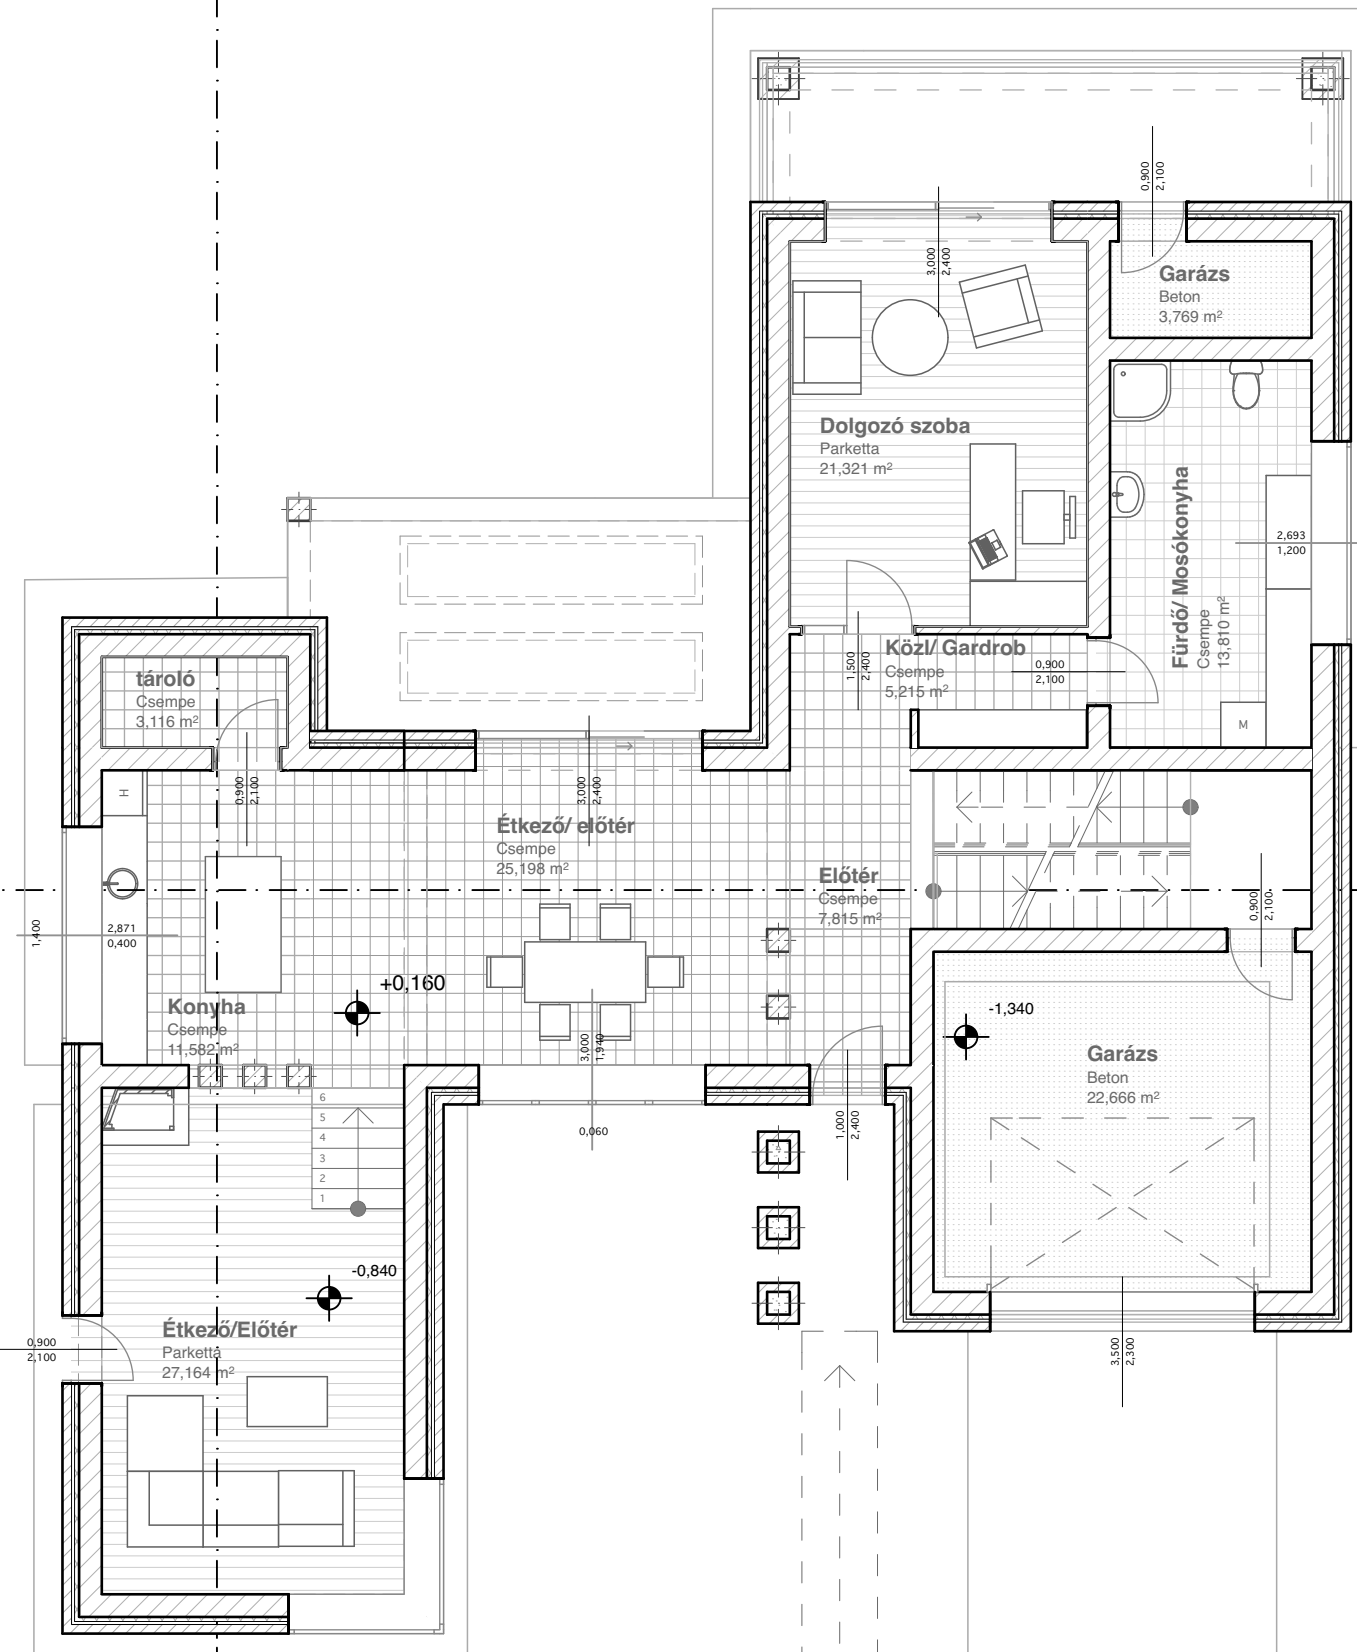
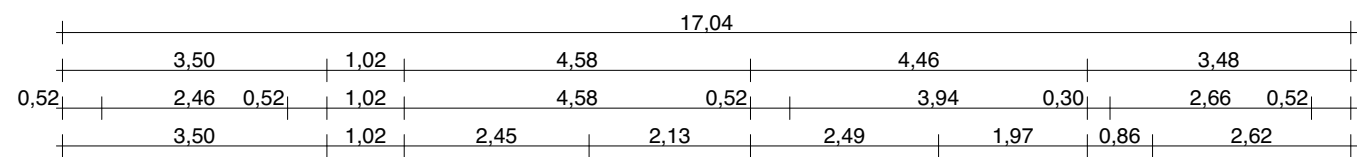


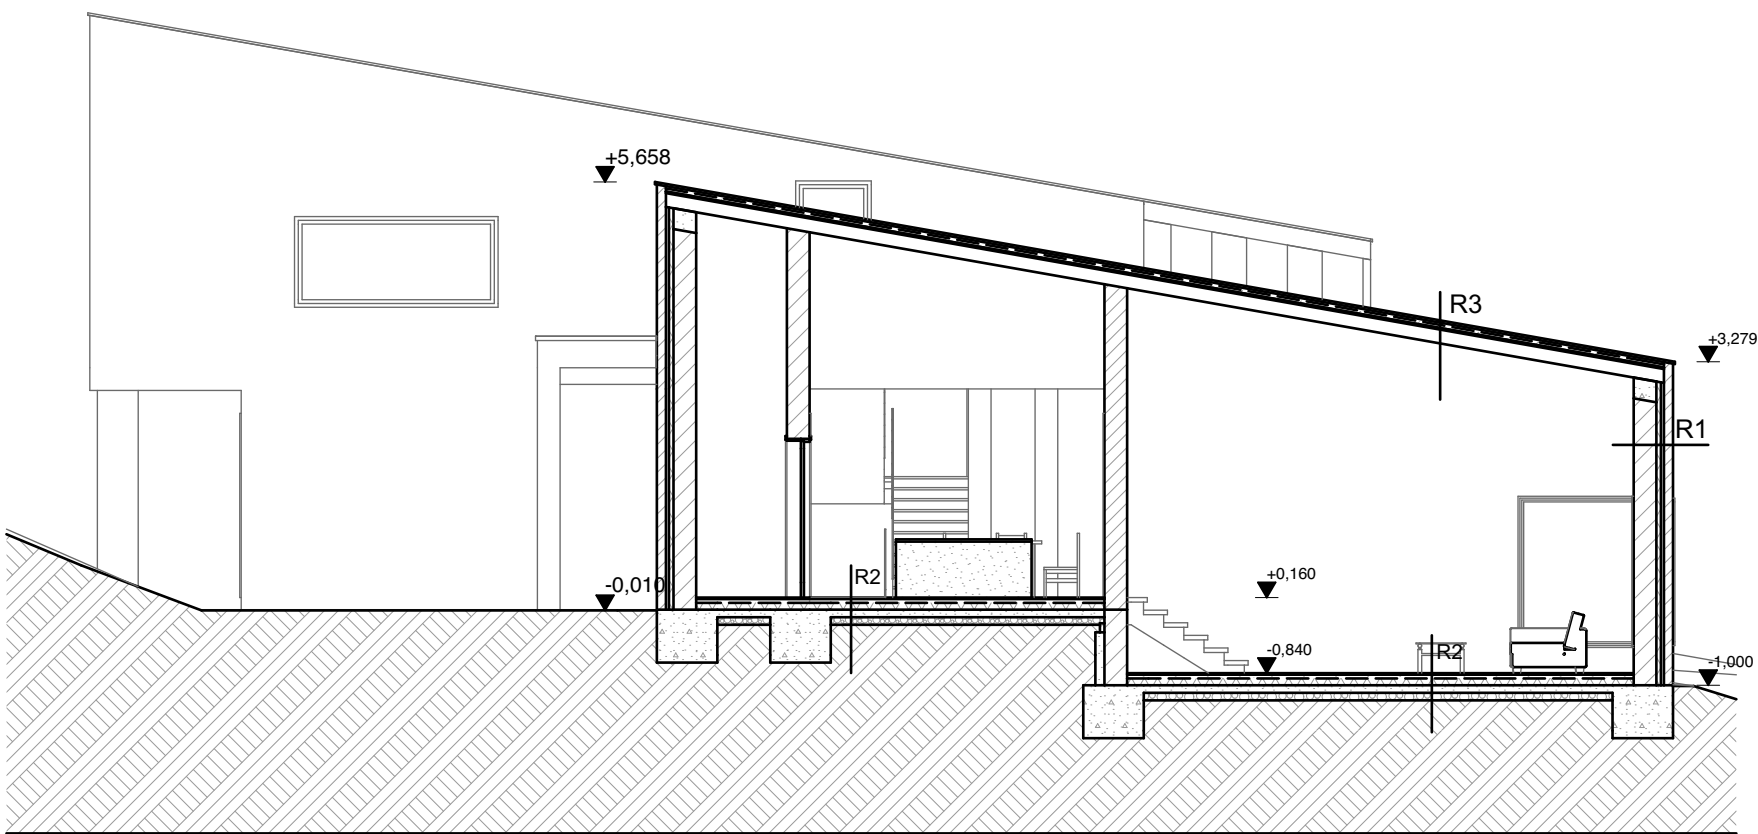

R1


Festés
Vakolat 1 cm
PTH 30 blokk tégl
Kiegyenlítő vakolat 0,5-1 cm
Hőszigetelés 6 cm
Légrés 4 cm
Km. tégl homlokzatburkolat
12 cm

R2

Padló burkolat
Ragasztás/ kiagyanlítás
Aljzatbeton 6 cm
Fólia védőréteg
Hőszigetelés 6 cm
Hőszigetelés 9 cm
Pára és légzáró fólia
Vasalt aljzat 5 cm
Kavics ágy 5 cm
Teherhordó talaj

R3

Bádog fedés 0,03 cm
Alátét fólia 0,5 cm
Felfekvést biztosító lécezés 3 cm
Hőszigetelés 10 cm
Pára és légzáró fólia
Belső oldali hőszigetelés 5 cm
Szerelő réteg
Gipszkarton
Glettelés/ festés

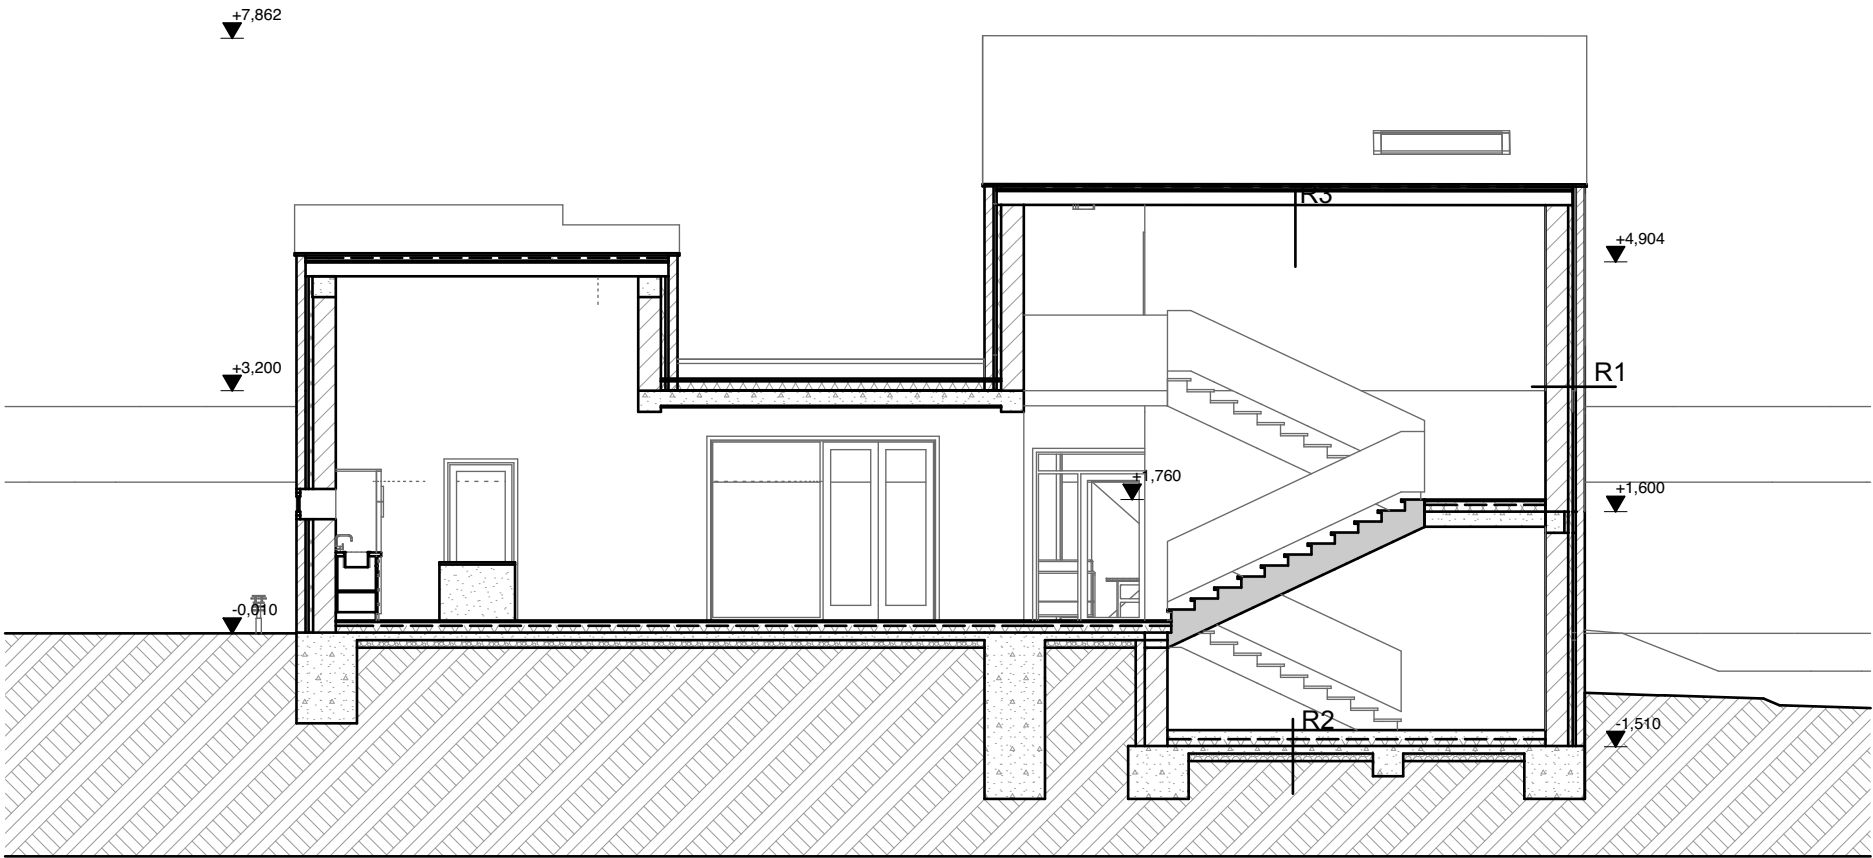

B

Metszet

1:100

