




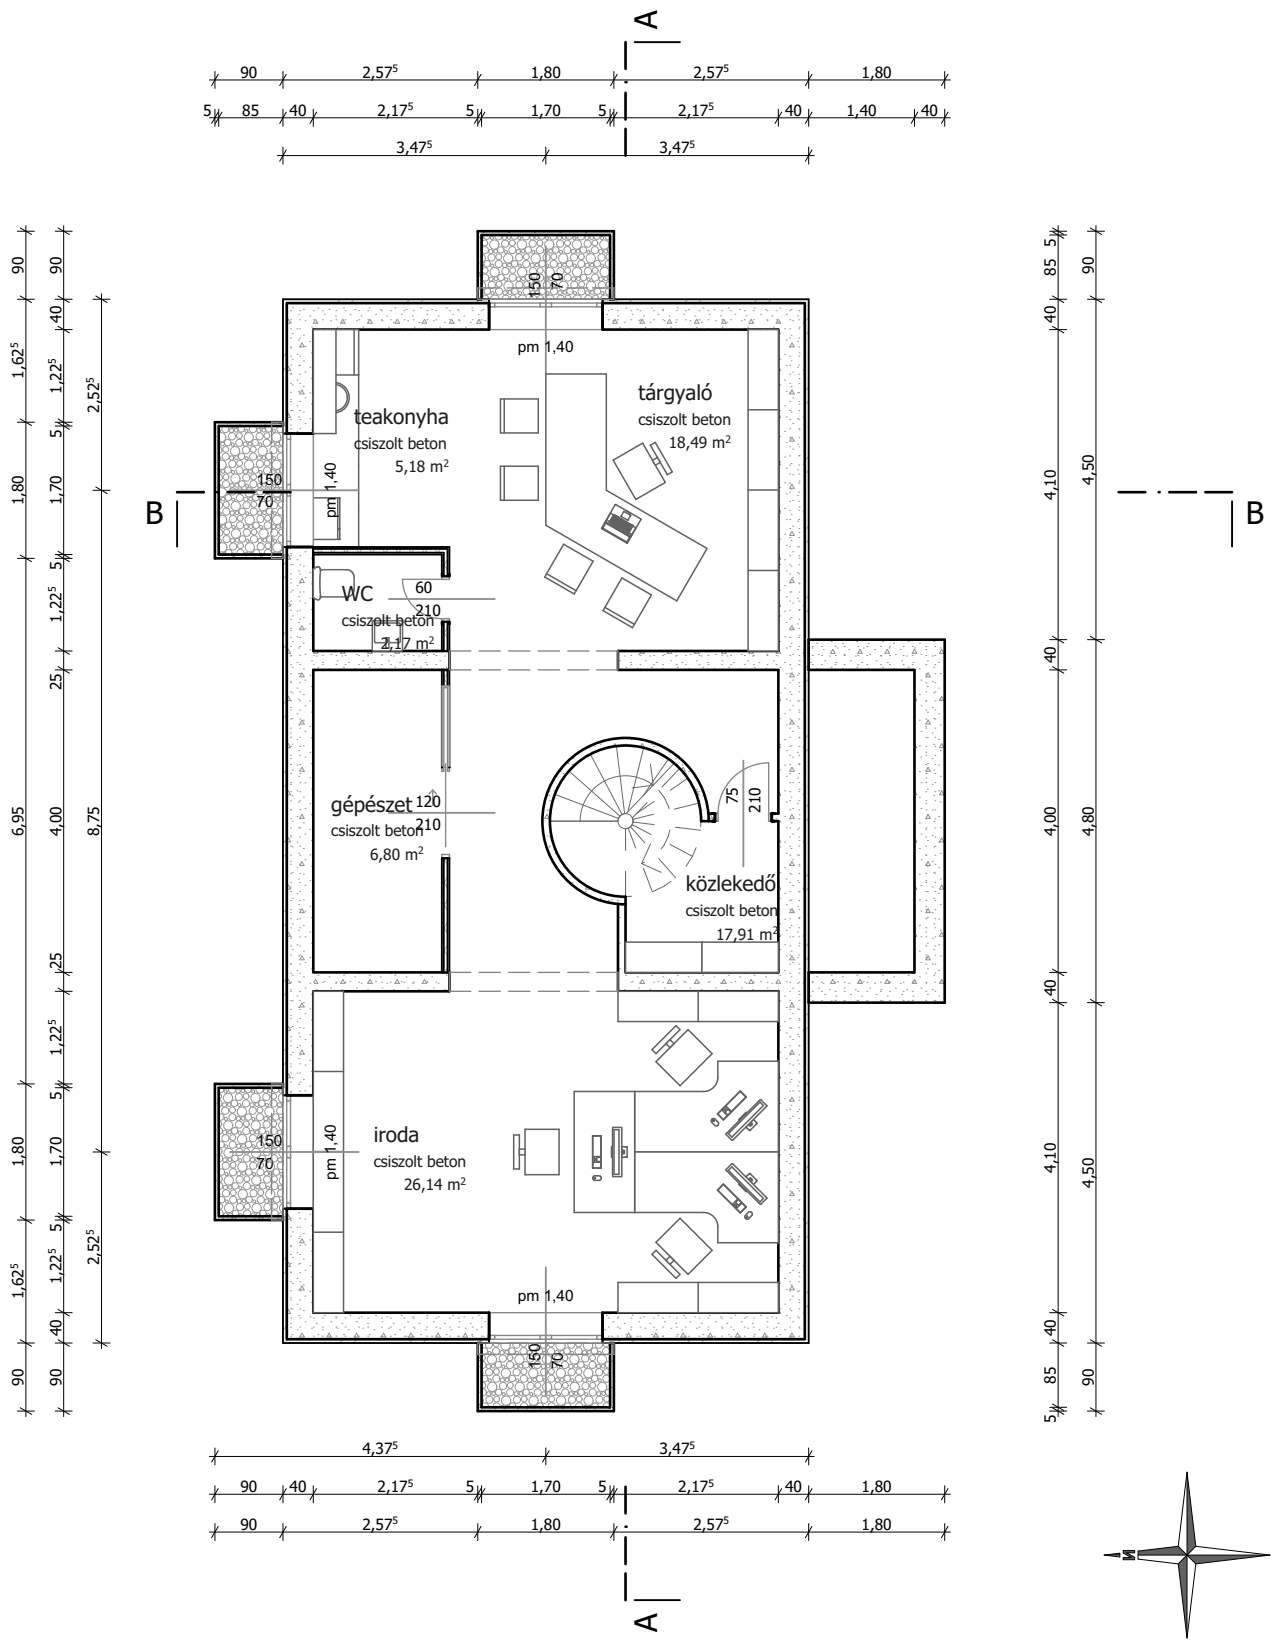


PINCE ALAPRAJZ, m=1:100

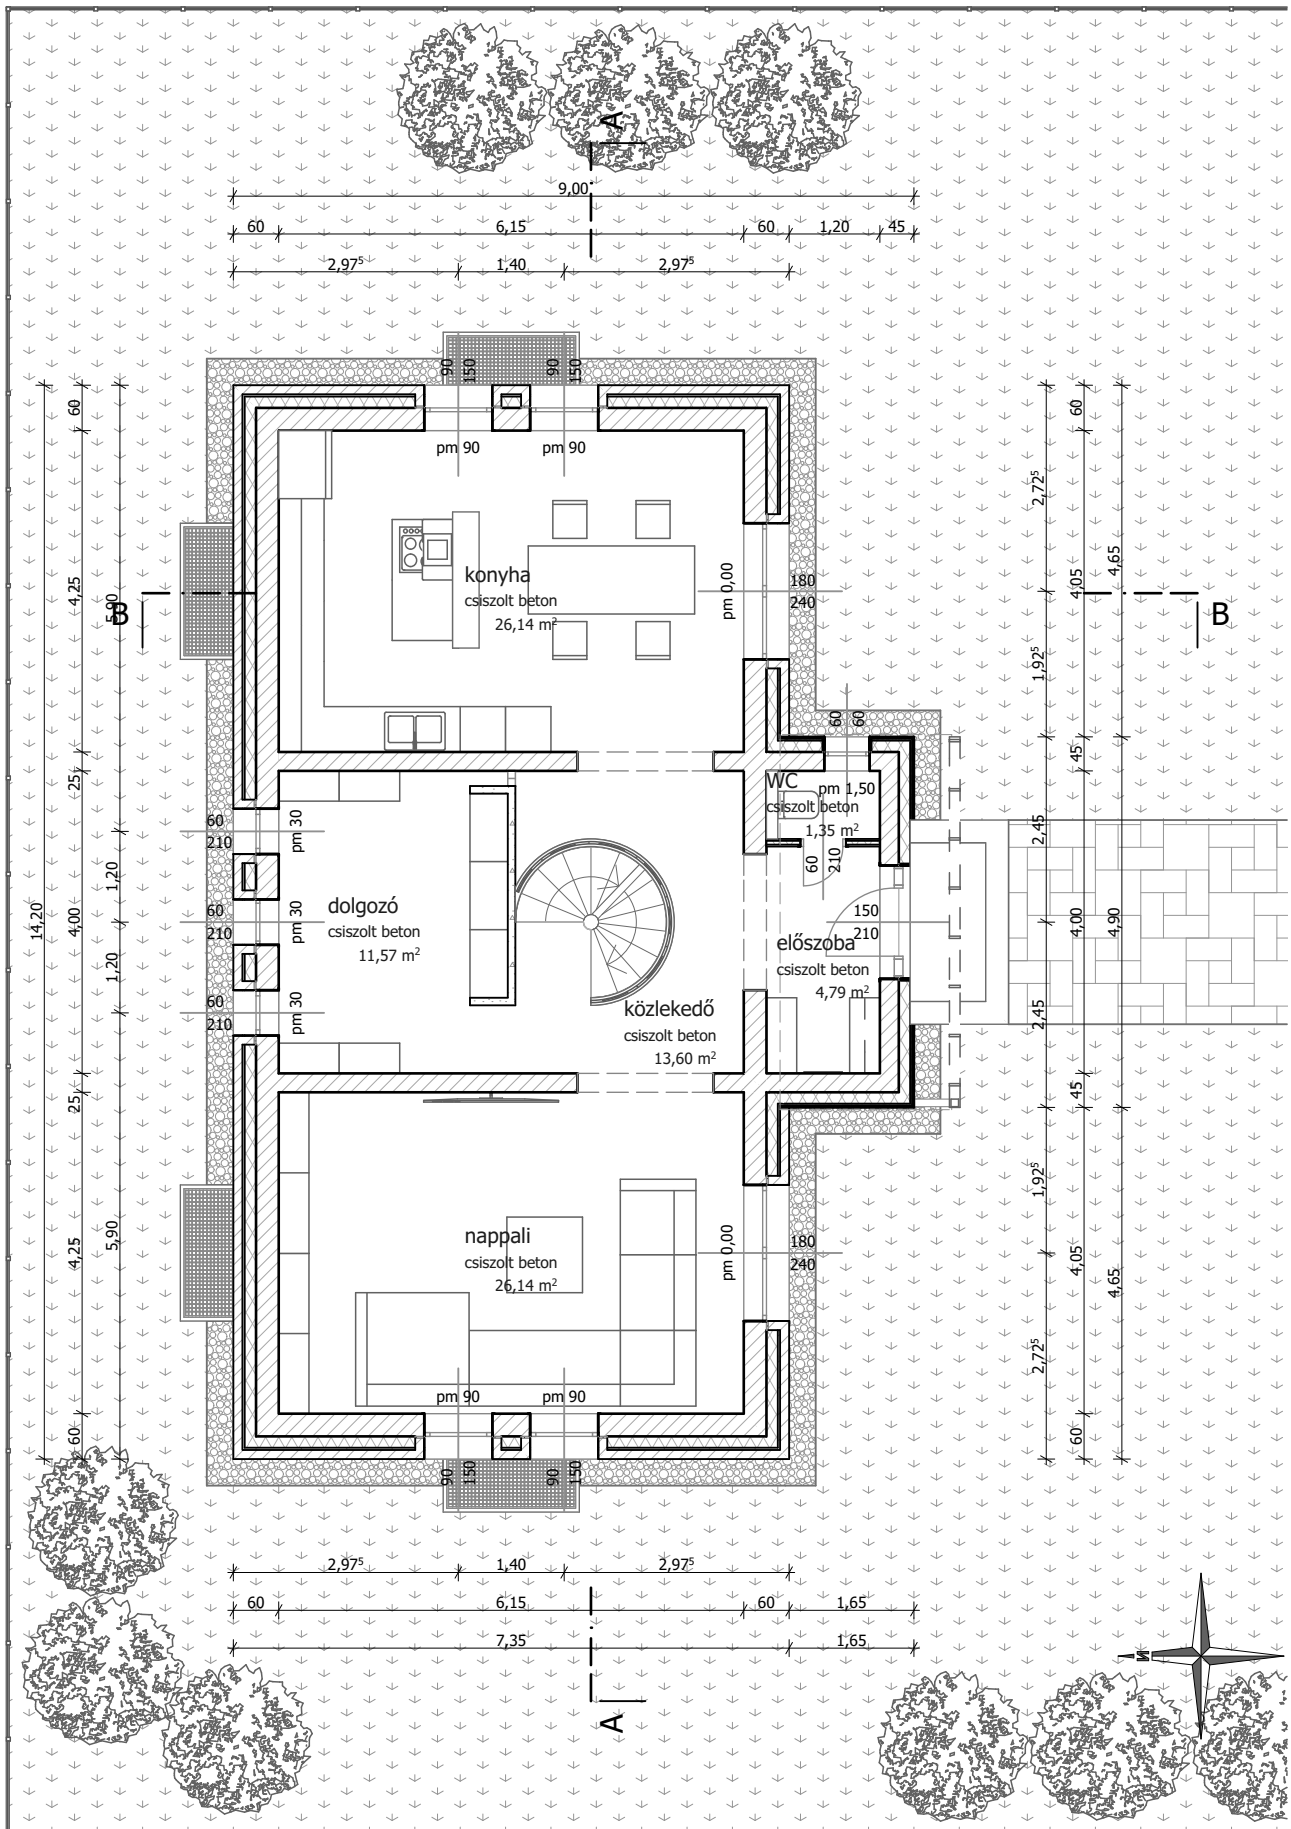

FÖLDSZINT ALAPRAJZ, m=1:100

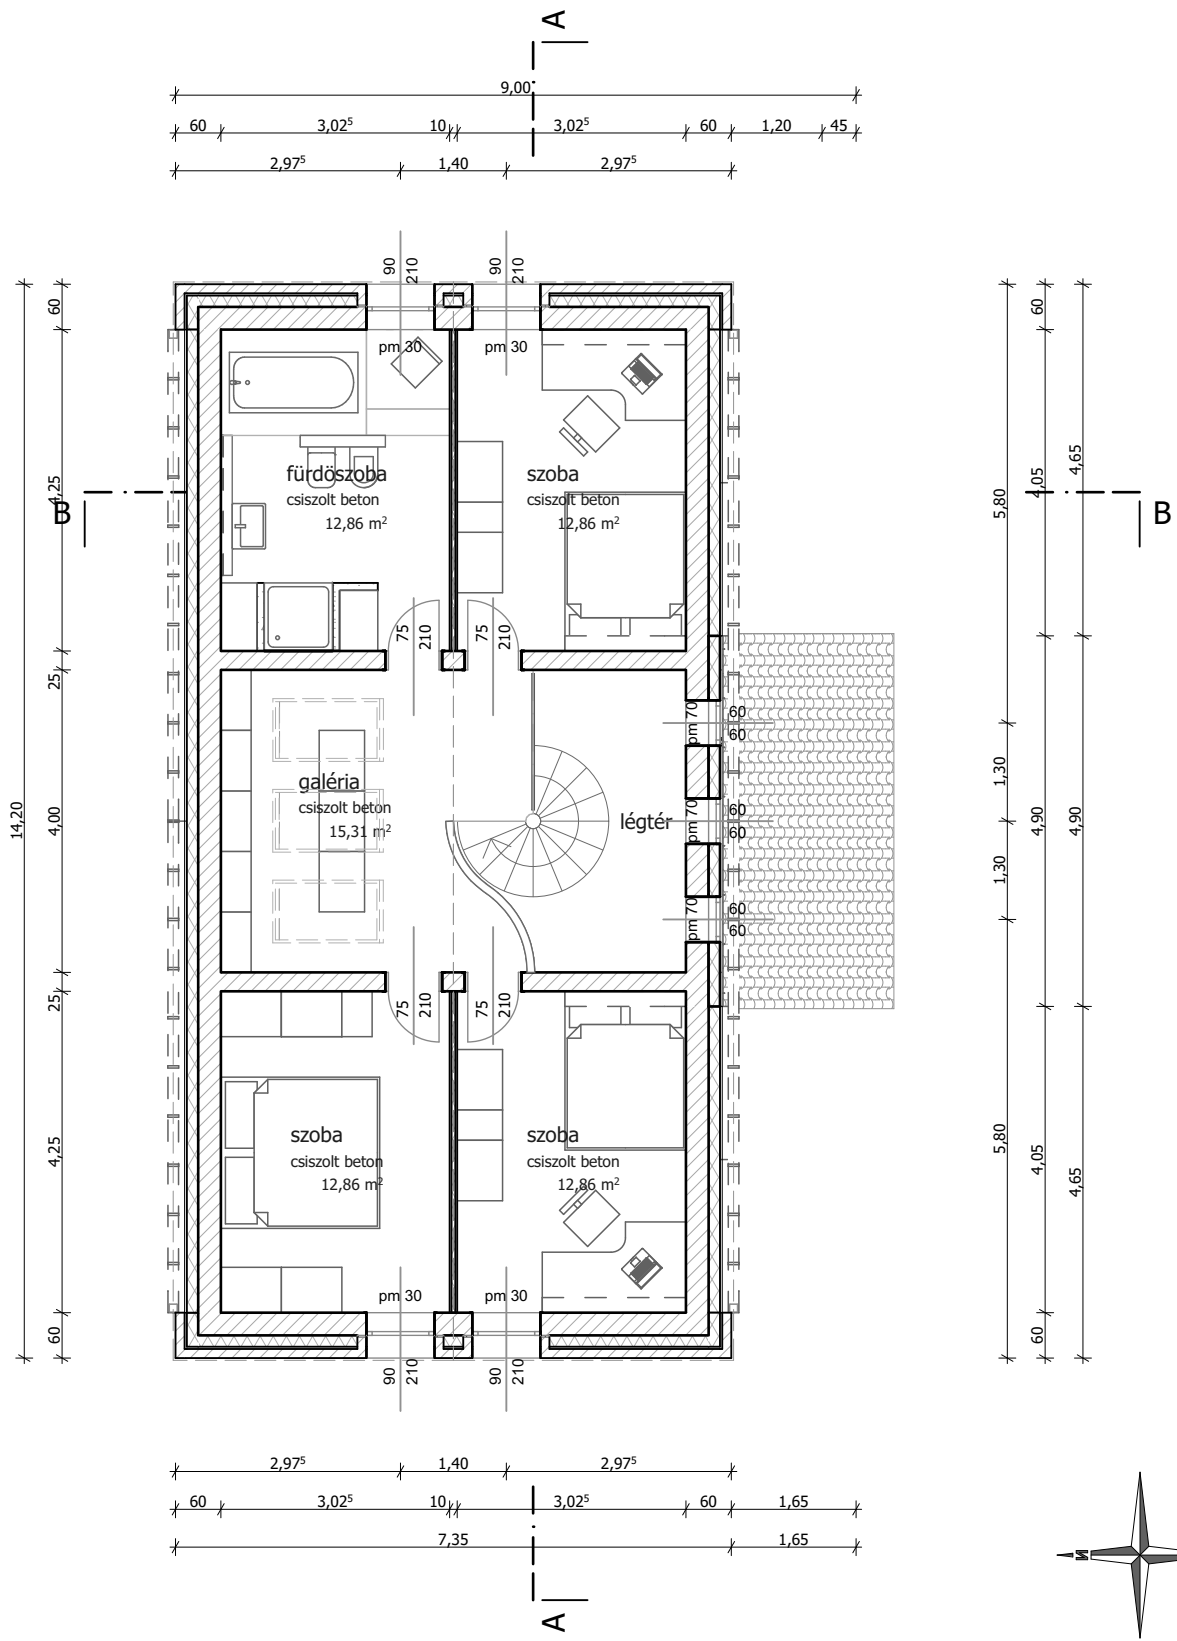

EMELET ALAPRAJZ, m=1:100

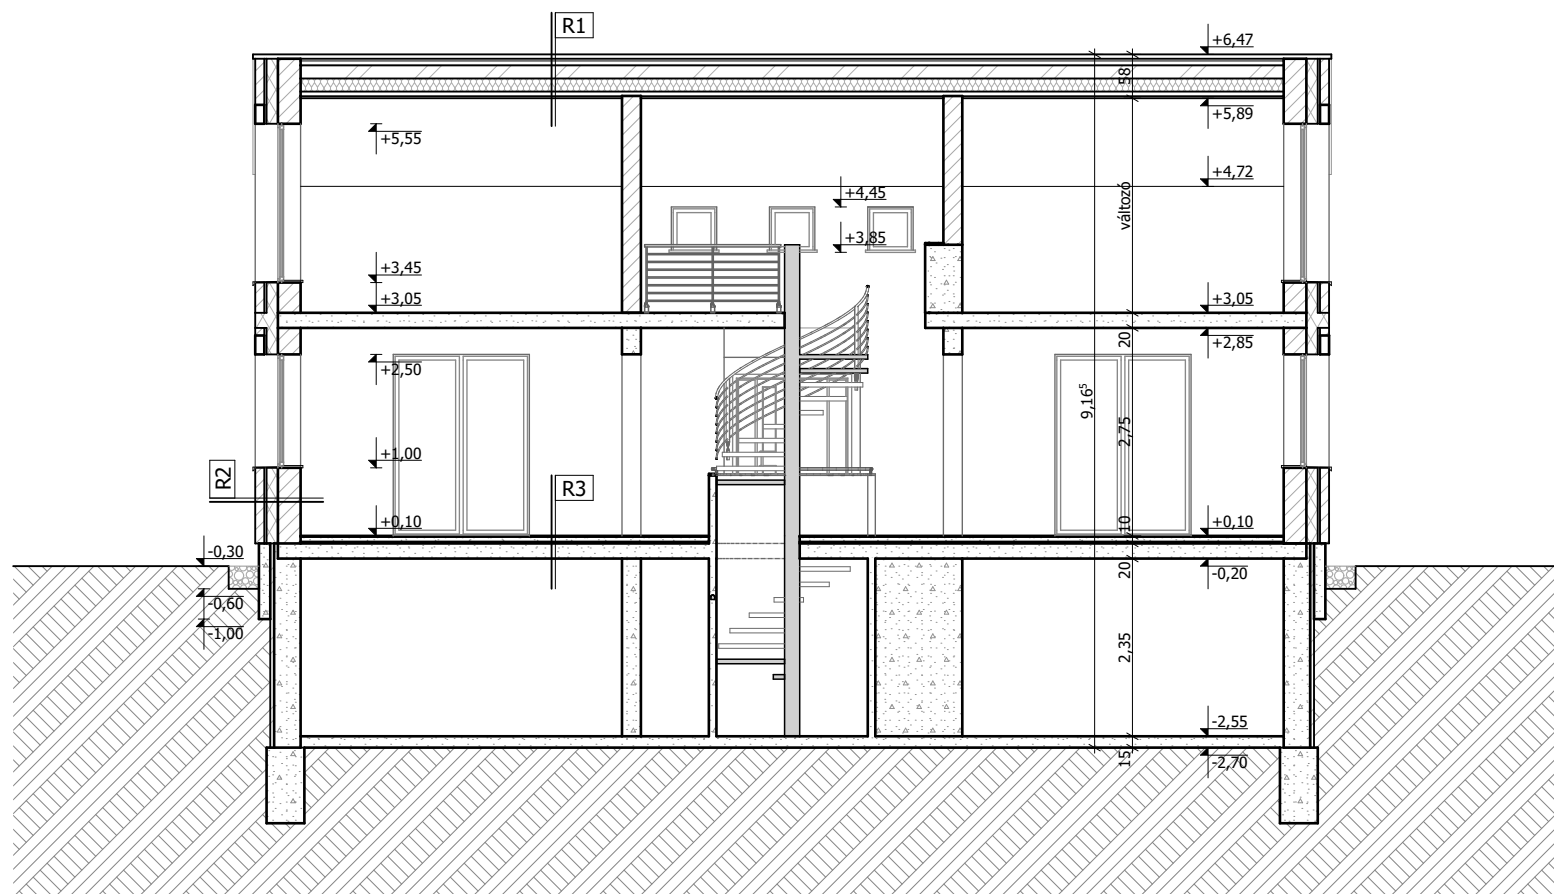

R3

10 mm Csiszolt beton
 70 mm Beton - aljzat
 1mm Technológiai szigetelés
 20 mm Hőszigetelés - műanyag, lágy
 200 mm Vasbeton - tartószerkezet


R2

300 mm Tégla - tartószerkezet
 150 mm Hőszigetelés - szálas, kemény
 30 mm Légrés
 120 mm Tégla - burkolat

R1


25 mm Tetőcserép
 25 mm Szigetelés - párazáró réteg
 50 mm Légrés - vázszerkezet
 150 mm Hőszigetelés - ásványgyapot, lágy
 150 mm Hőszigetelés - műanyag, kemény
 1 mm Szigetelés - vízálló
 50 mm Légrés - vázszerkezet
 25 mm Légrés - vázszerkezet
 25 mm Gipszkarton tábla

A-A METSZET, m=1:100

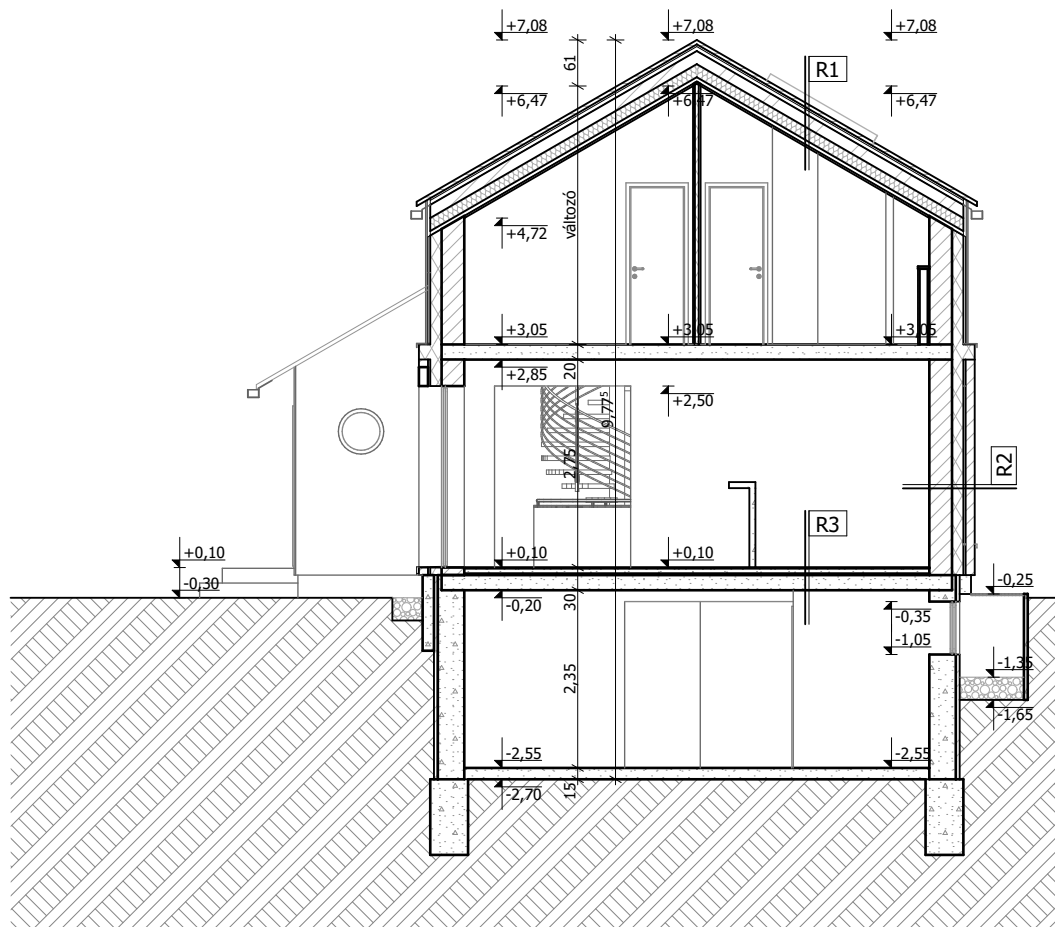




DÉLI HOMLOKZAT, m=1:100

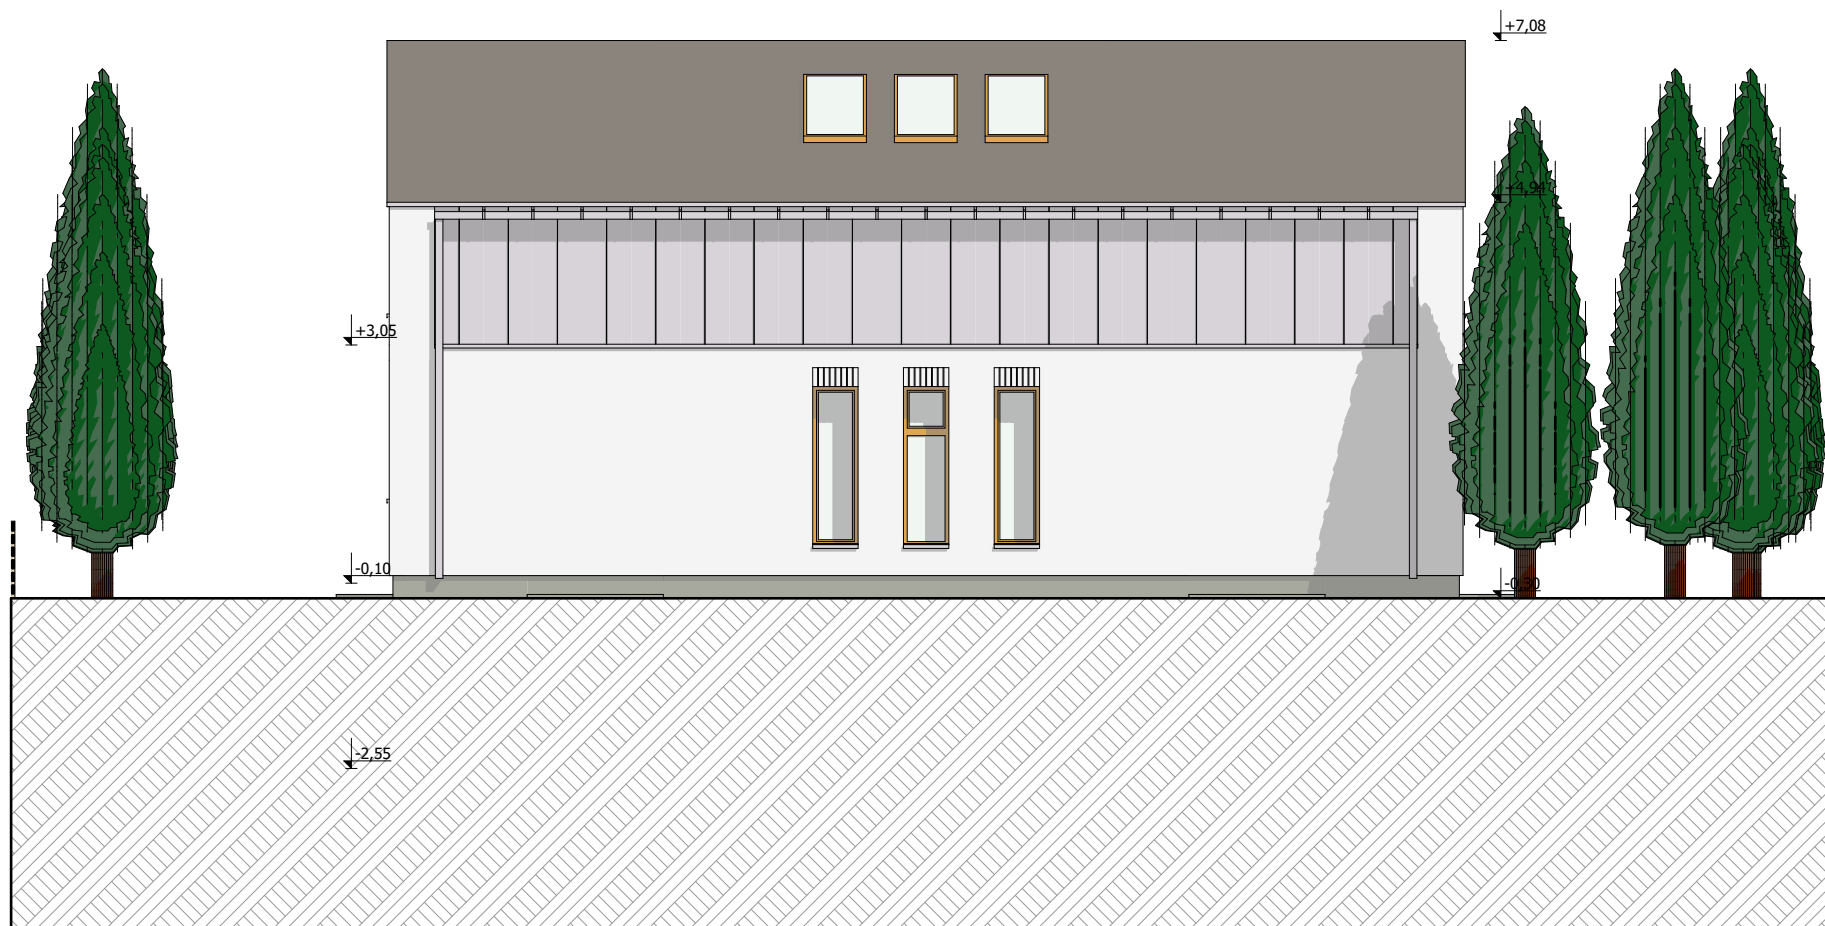

ÉSZAKI HOMLOKZAT, m=1:100



KELETI HOMLOKZAT, m=1:100

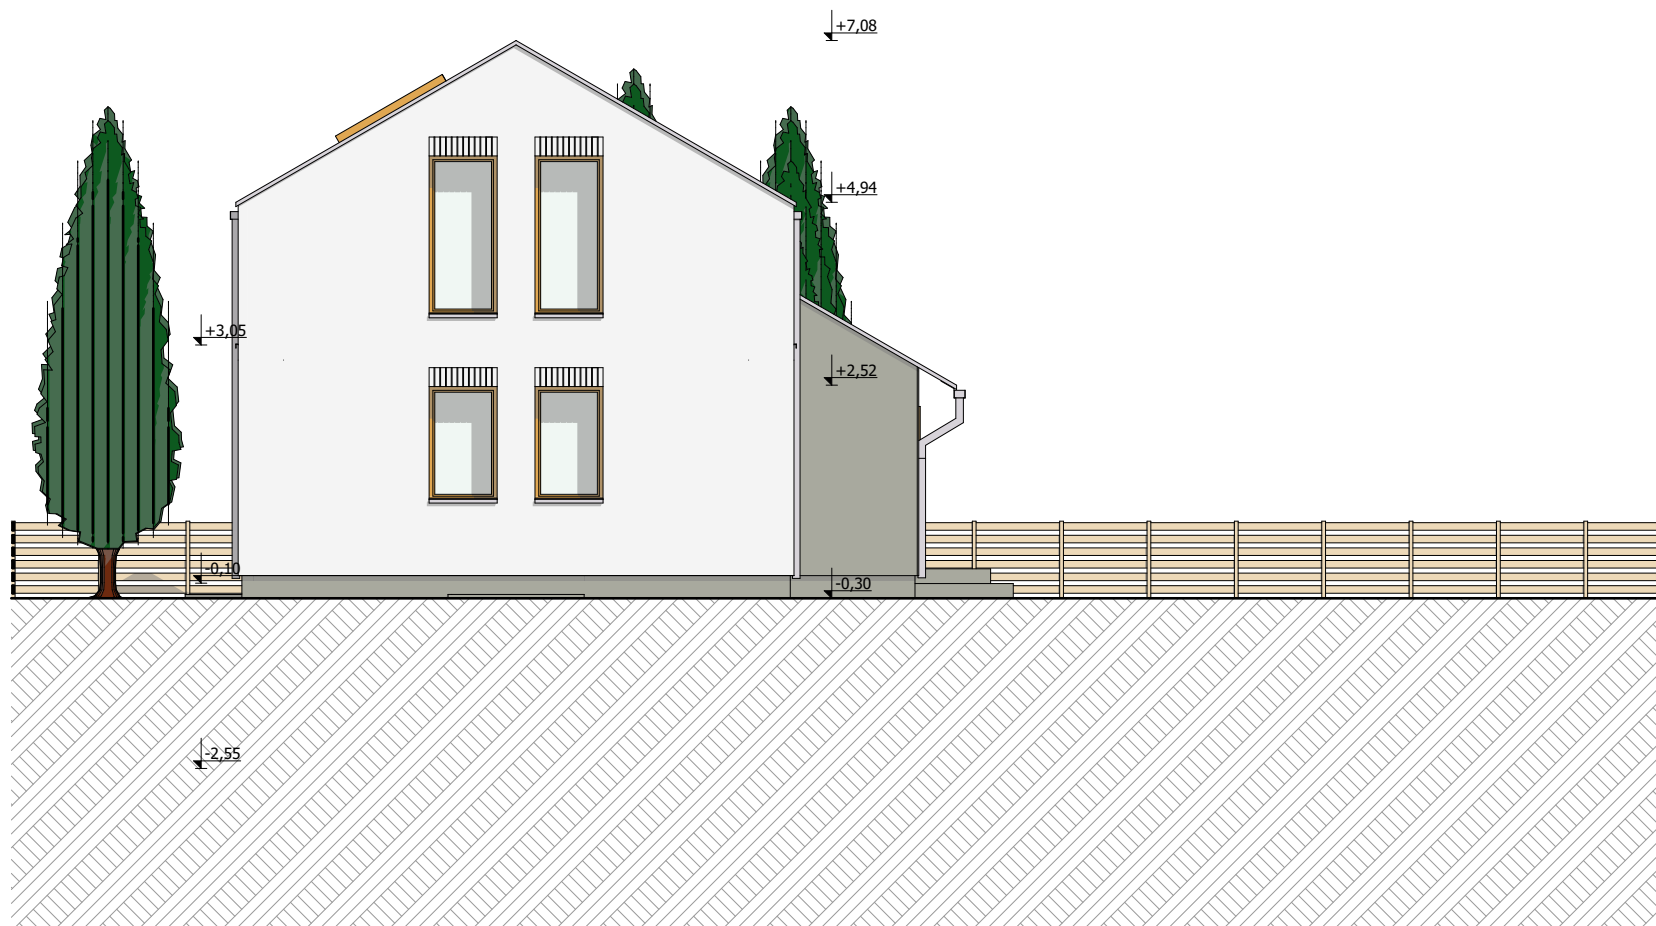

NYUGATI HOMLOKZAT, m=1:100



KÜLSŐ LÁTVÁNY



BELSŐ LÁTVÁNY