




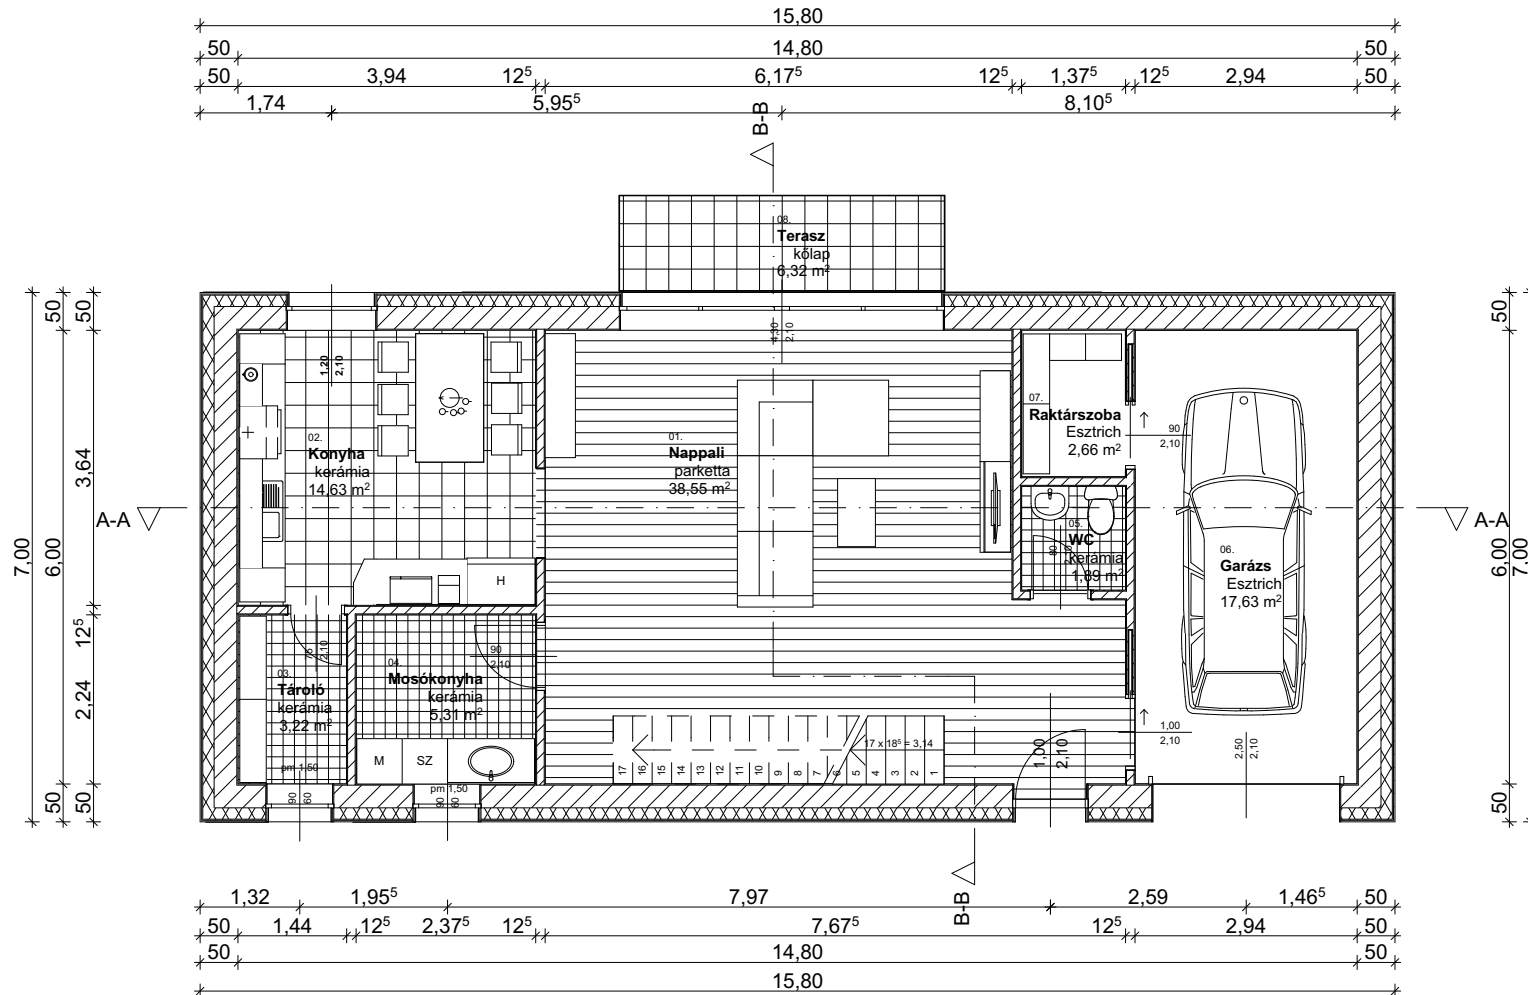


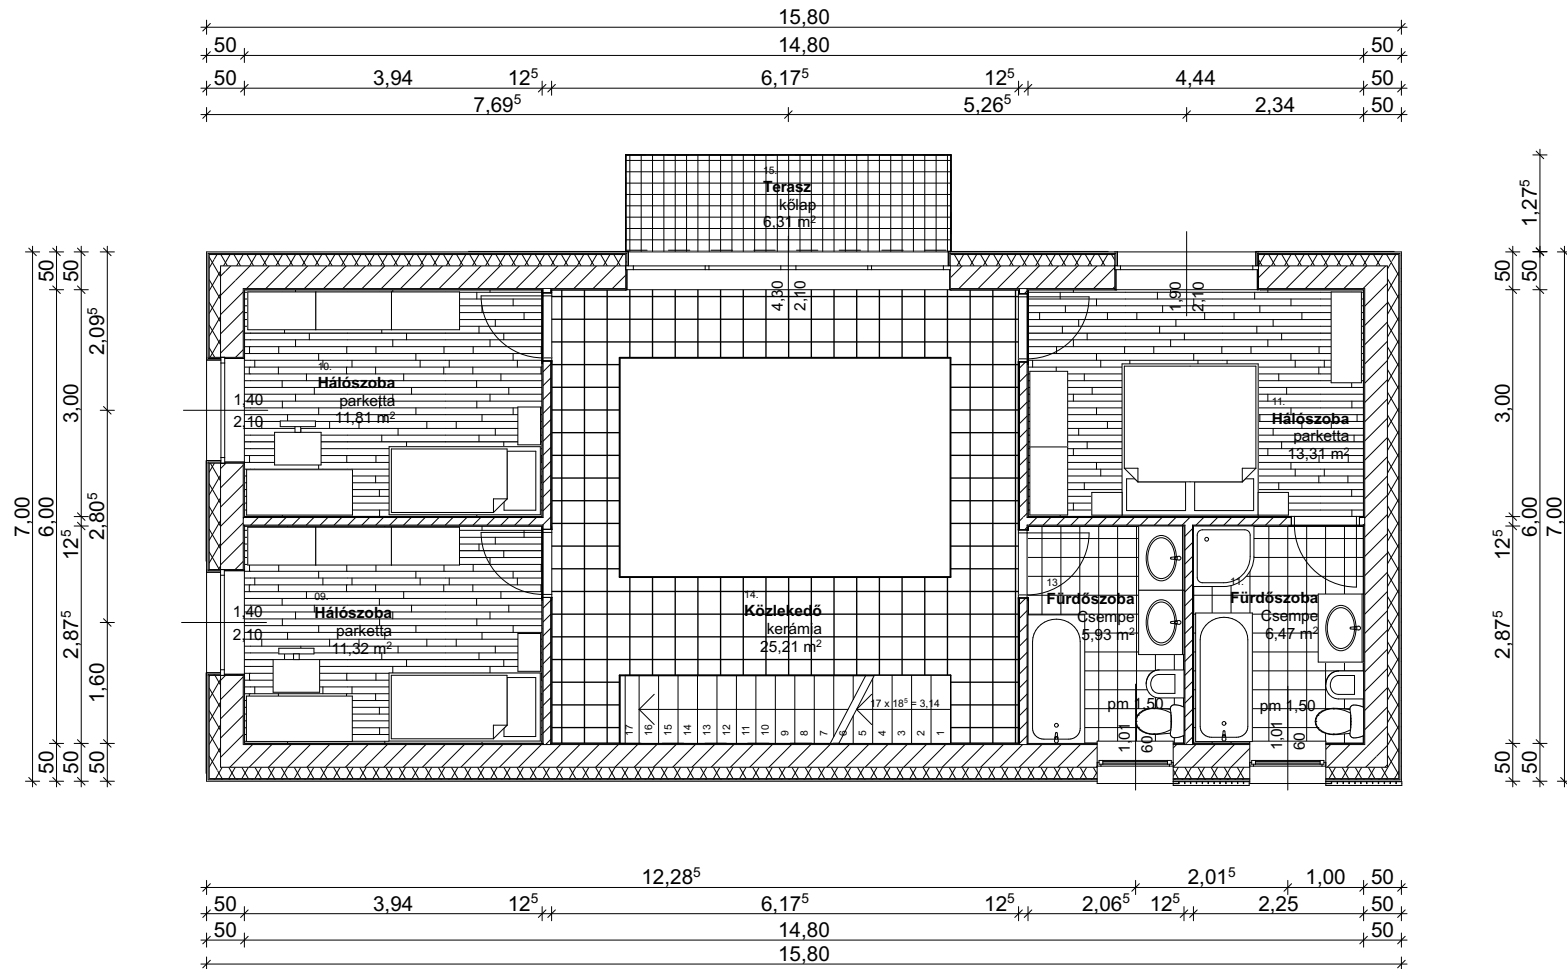

A-A metszet

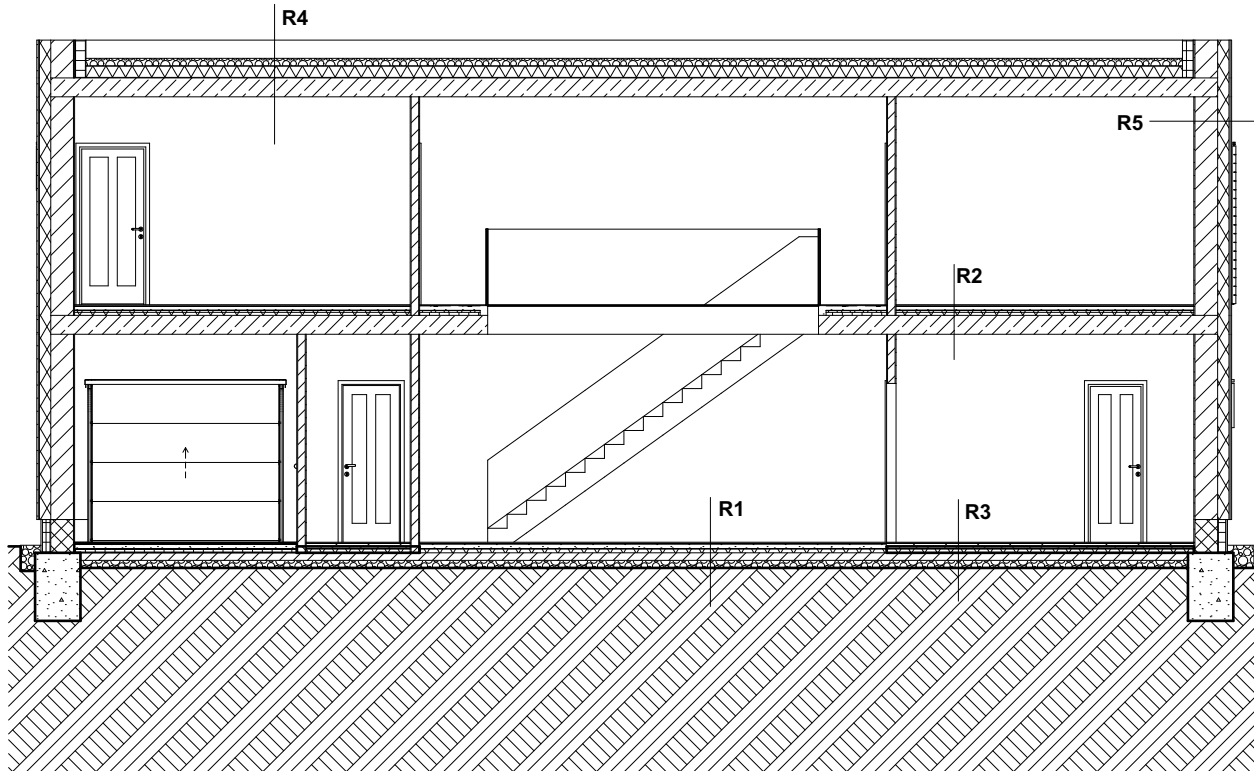

B-B metszet

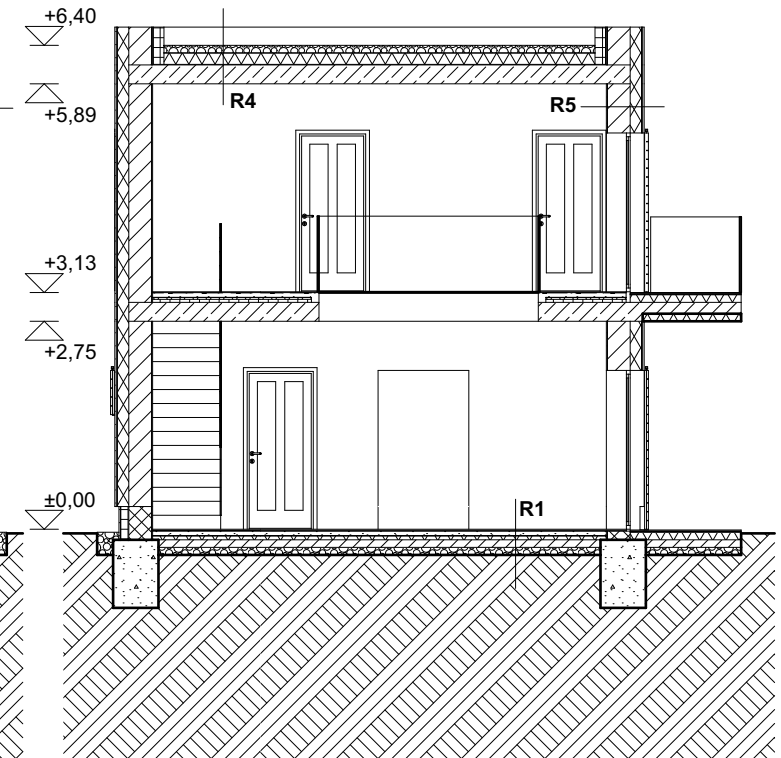

R1: 25 mm parketta
6 cm aljzatbeton
1 réteg PE technológiai fólia
5 cm installációs réteg
10 cm vasalt aljzat
10 cm kavics feltöltés
termett talaj

R2: 25 mm parketta
5 cm aljzatbeton
1 réteg PE technológiai fólia
2,5 cm úsztatóréteg
4 cm installációs réteg
25 cm monolit vasbeton födém

R3: 15 mm kerámia lap
7 cm aljzatbeton
1 réteg PE technológiai fólia
5 cm installációs réteg
10 cm vasalt aljzat
10 cm kavics feltöltés
termett talaj

R4: 10 cm kavics
1 réteg elválasztó fólia
15 cm hőszigetelés
1 réteg csapadékvíz elleni szigetelés
25 cm monolit vasbeton födém

R5: 1,5 cm vakolat
30 cm kerámia falazóblokk
15 cm hőszigetelés
1,5 cm alapvakolat
2 cm színvakolat

ARCHICAD OKTATÁSI VERZIÓ

