



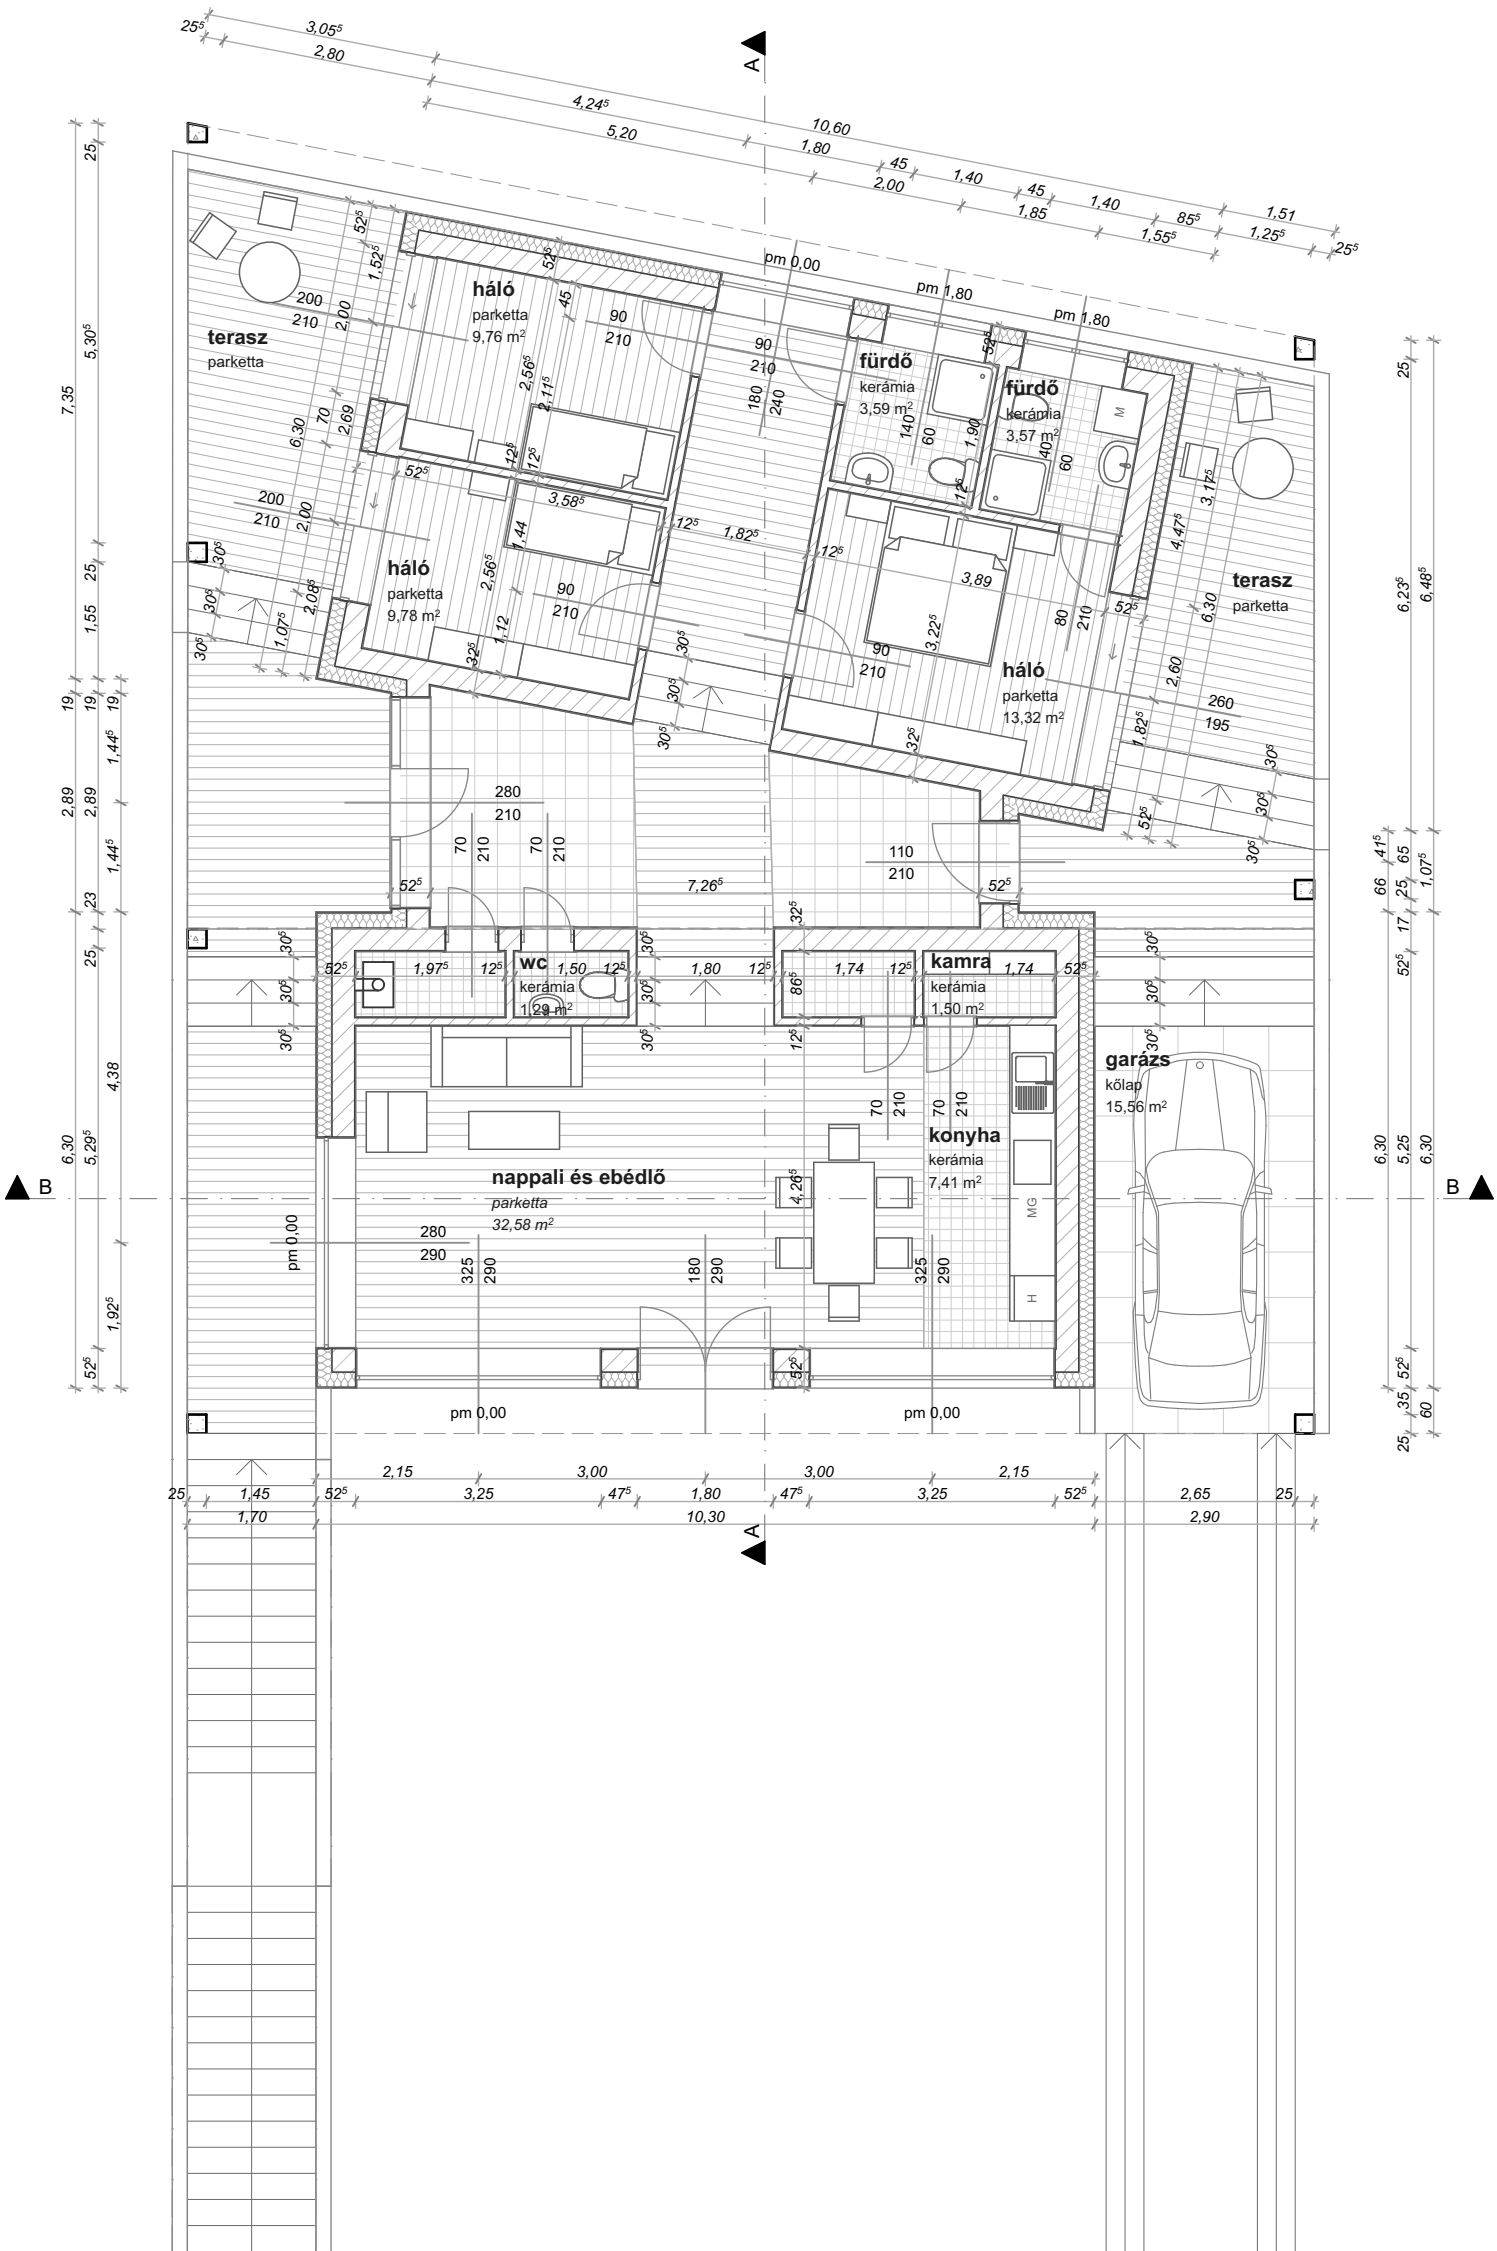

Alaprajz


1:100

É1	Alaprajz	Lakóépület terve beadandó
	Dátum: 2016.12.05.	Bárkányi Gellért GYEKDG

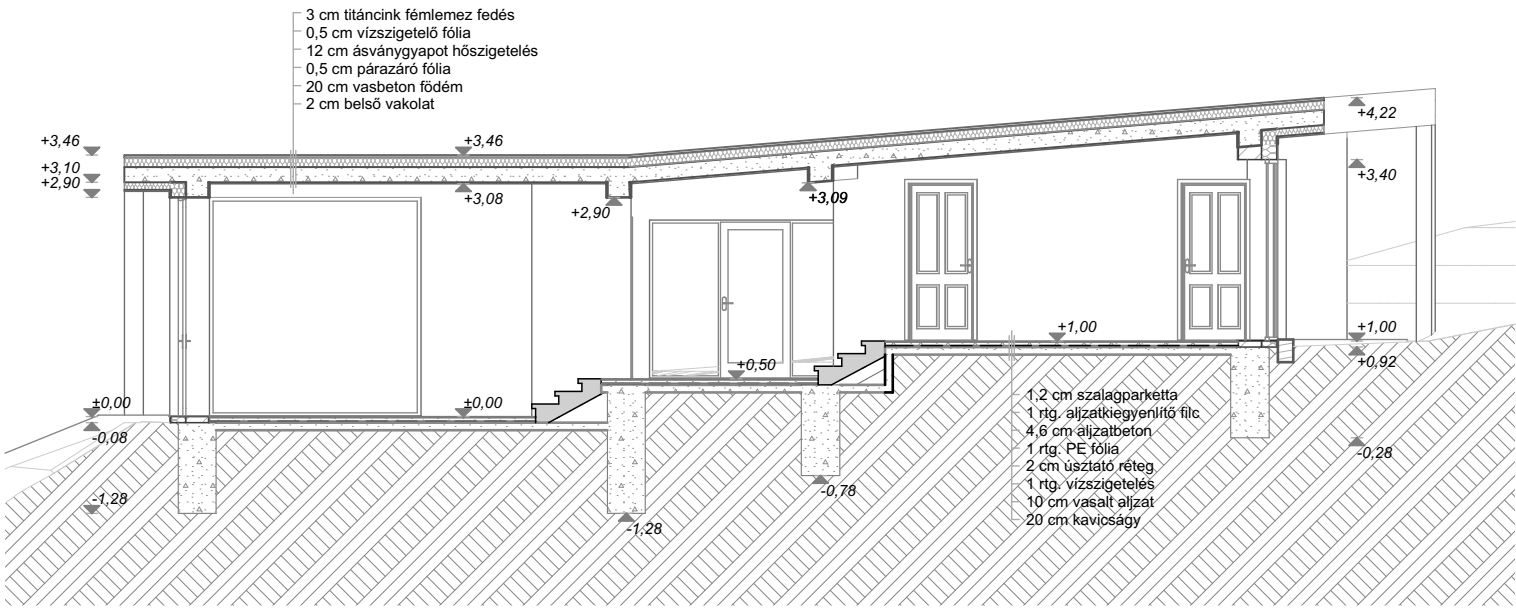

A-A Metszet


1:100

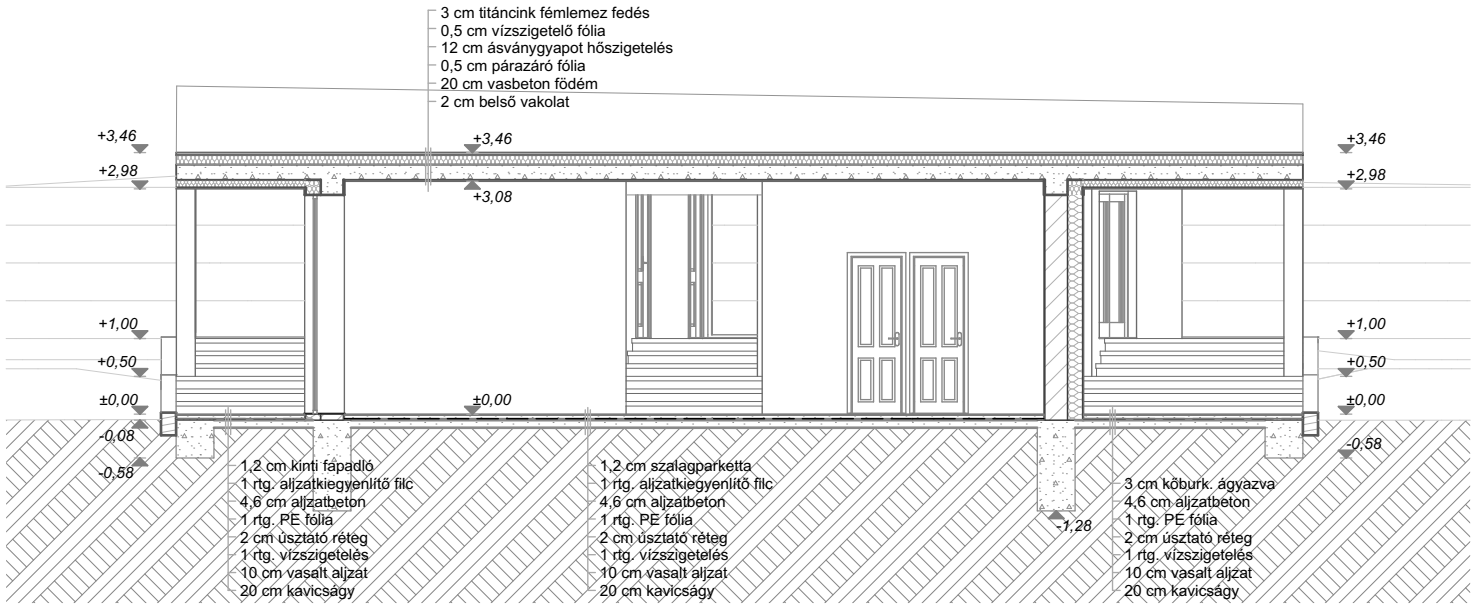

B-B metszet


1:100

É2	Metszetek	Lakóépület terve beadandó
	Dátum: 2016.12.05.	Bárkányi Gellért GYEKDG

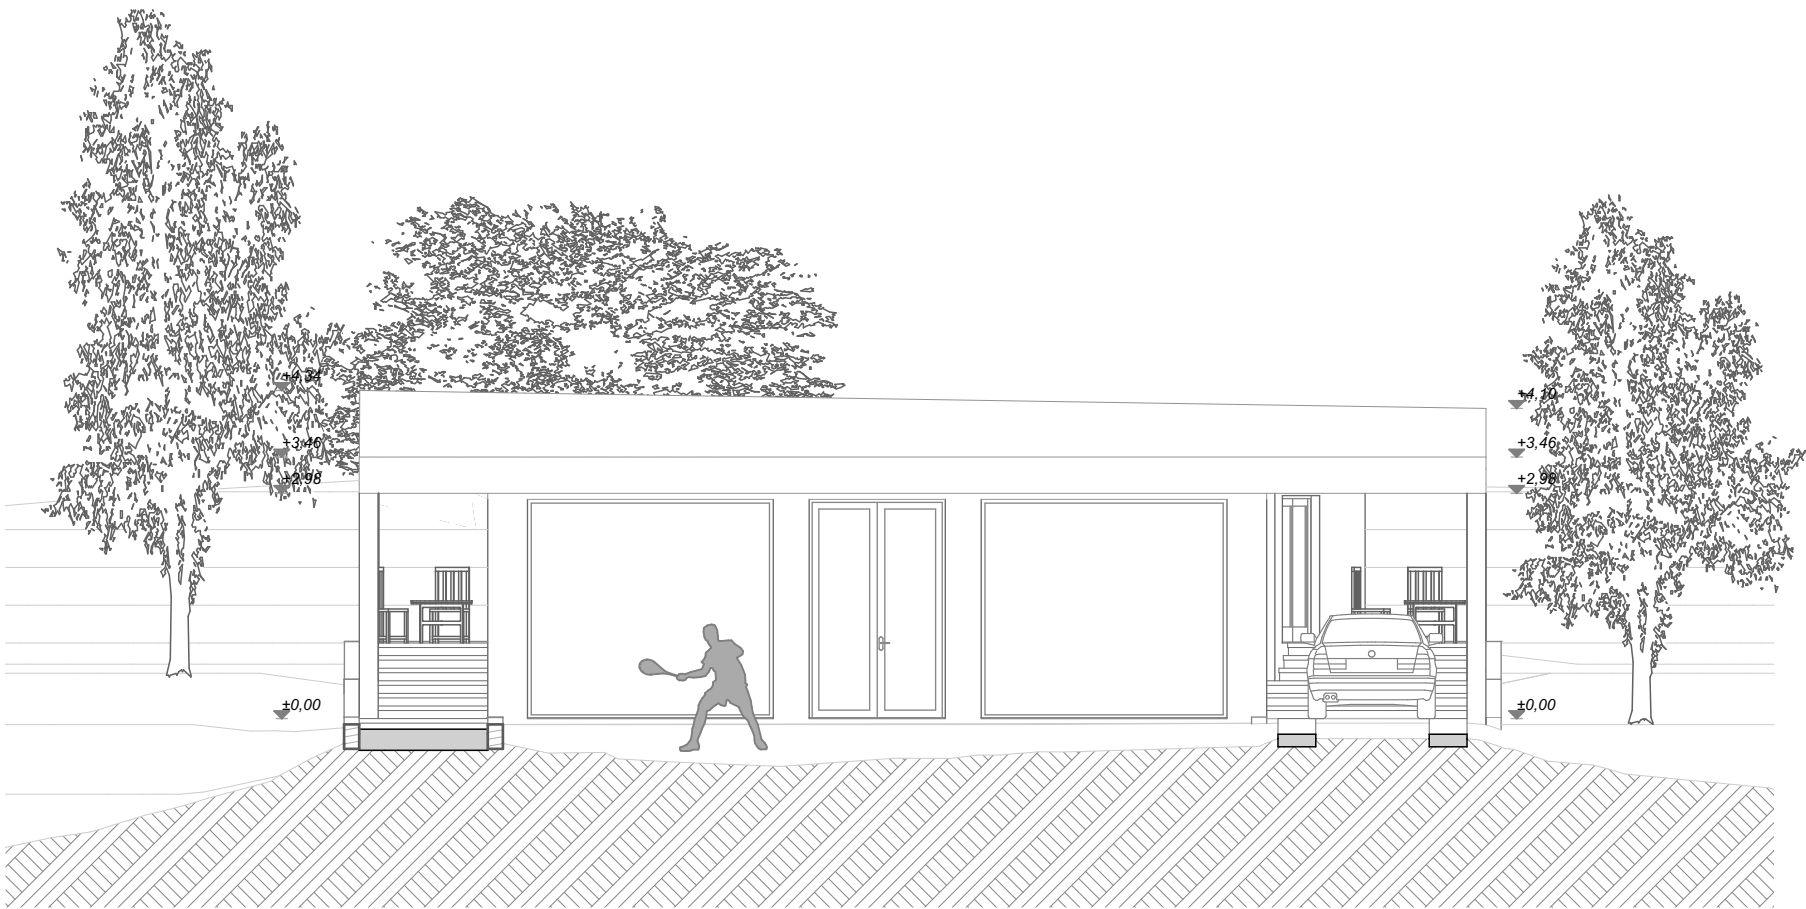

Déli homlokzat


1:100

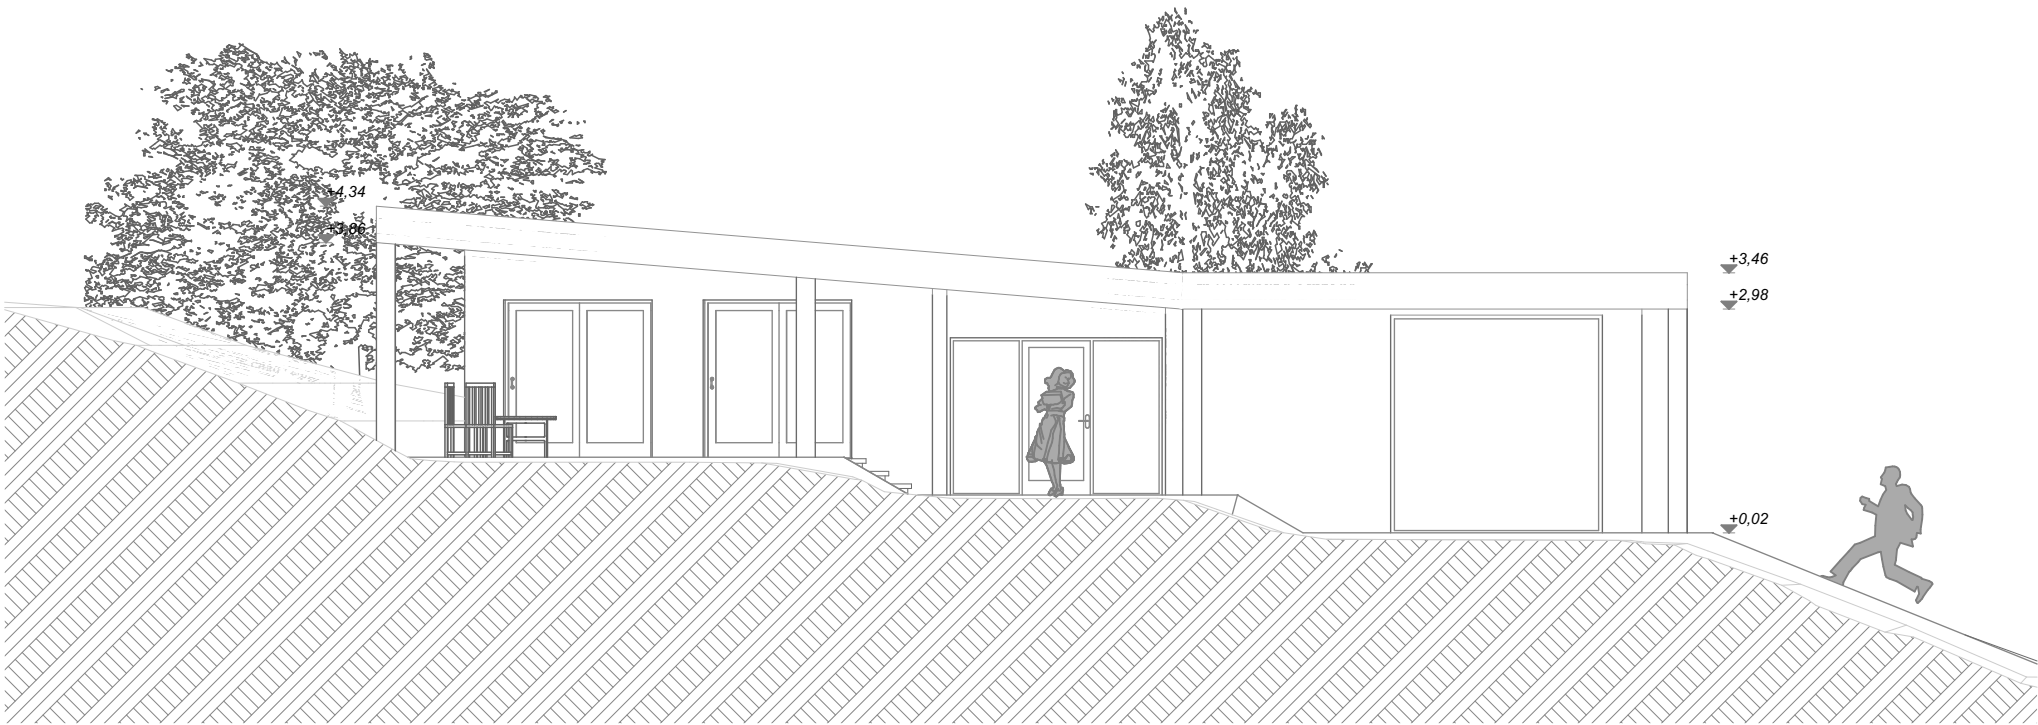

Nyugati homlokzat


1:100

É3	Homlokzatok1	Lakóépület terve beadandó
	Dátum: 2016.12.05.	Bárkányi Gellért GYEKDG

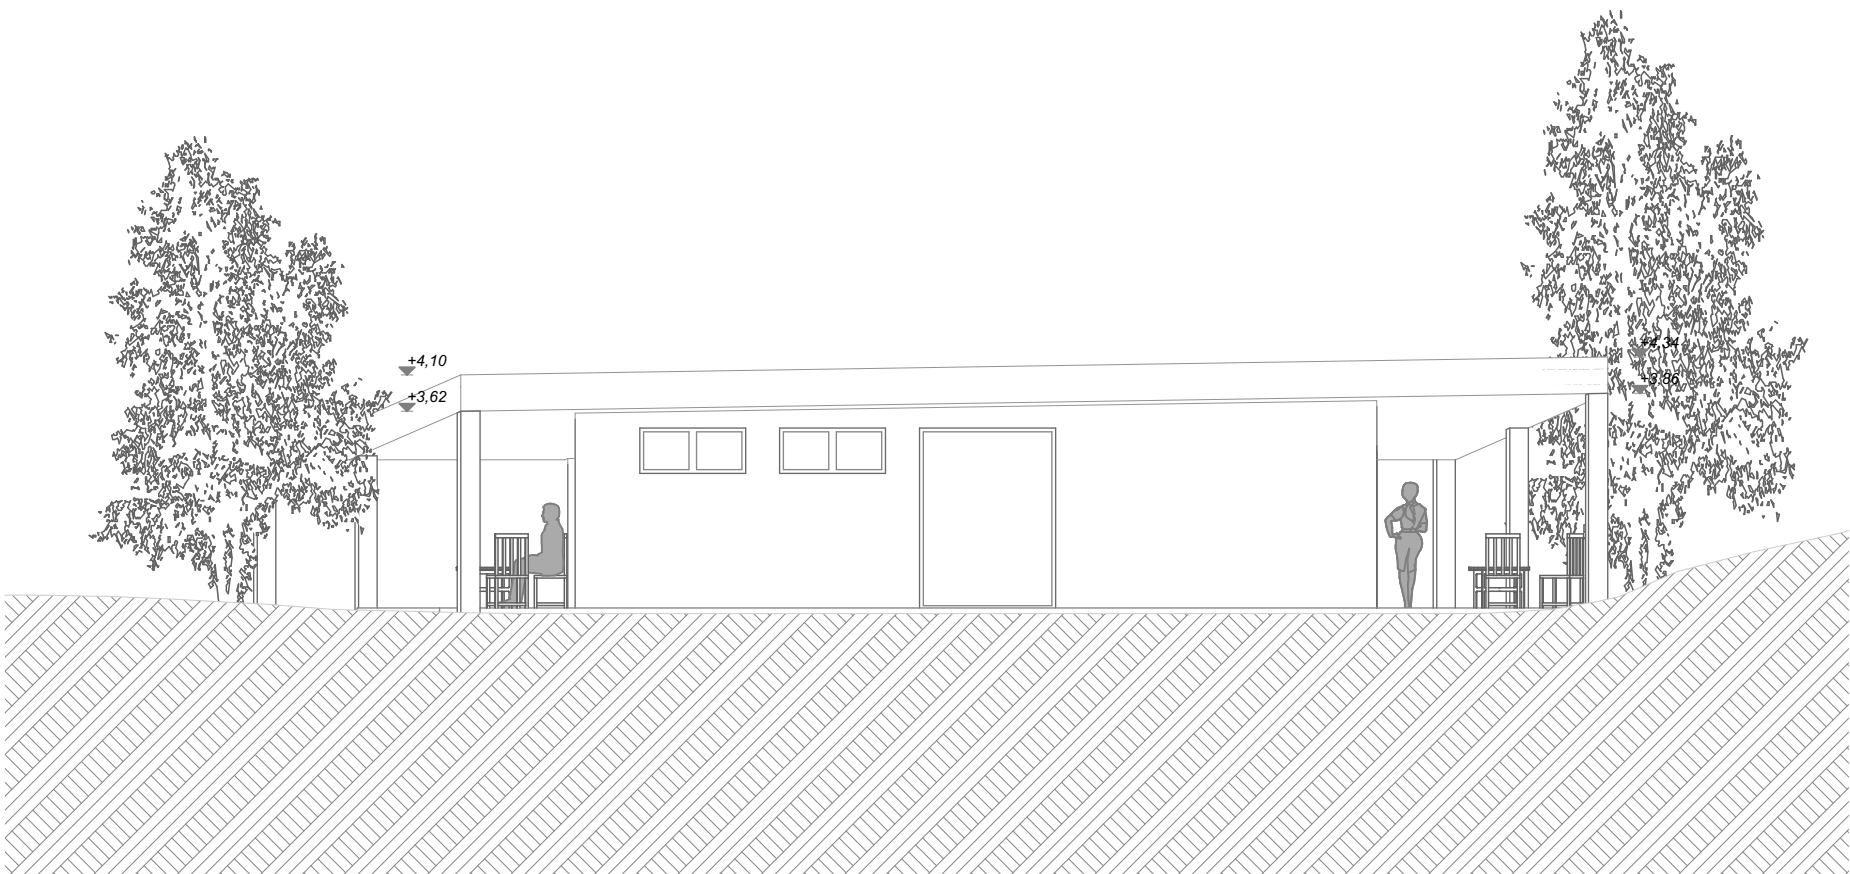

Északi homlokzat

1:100

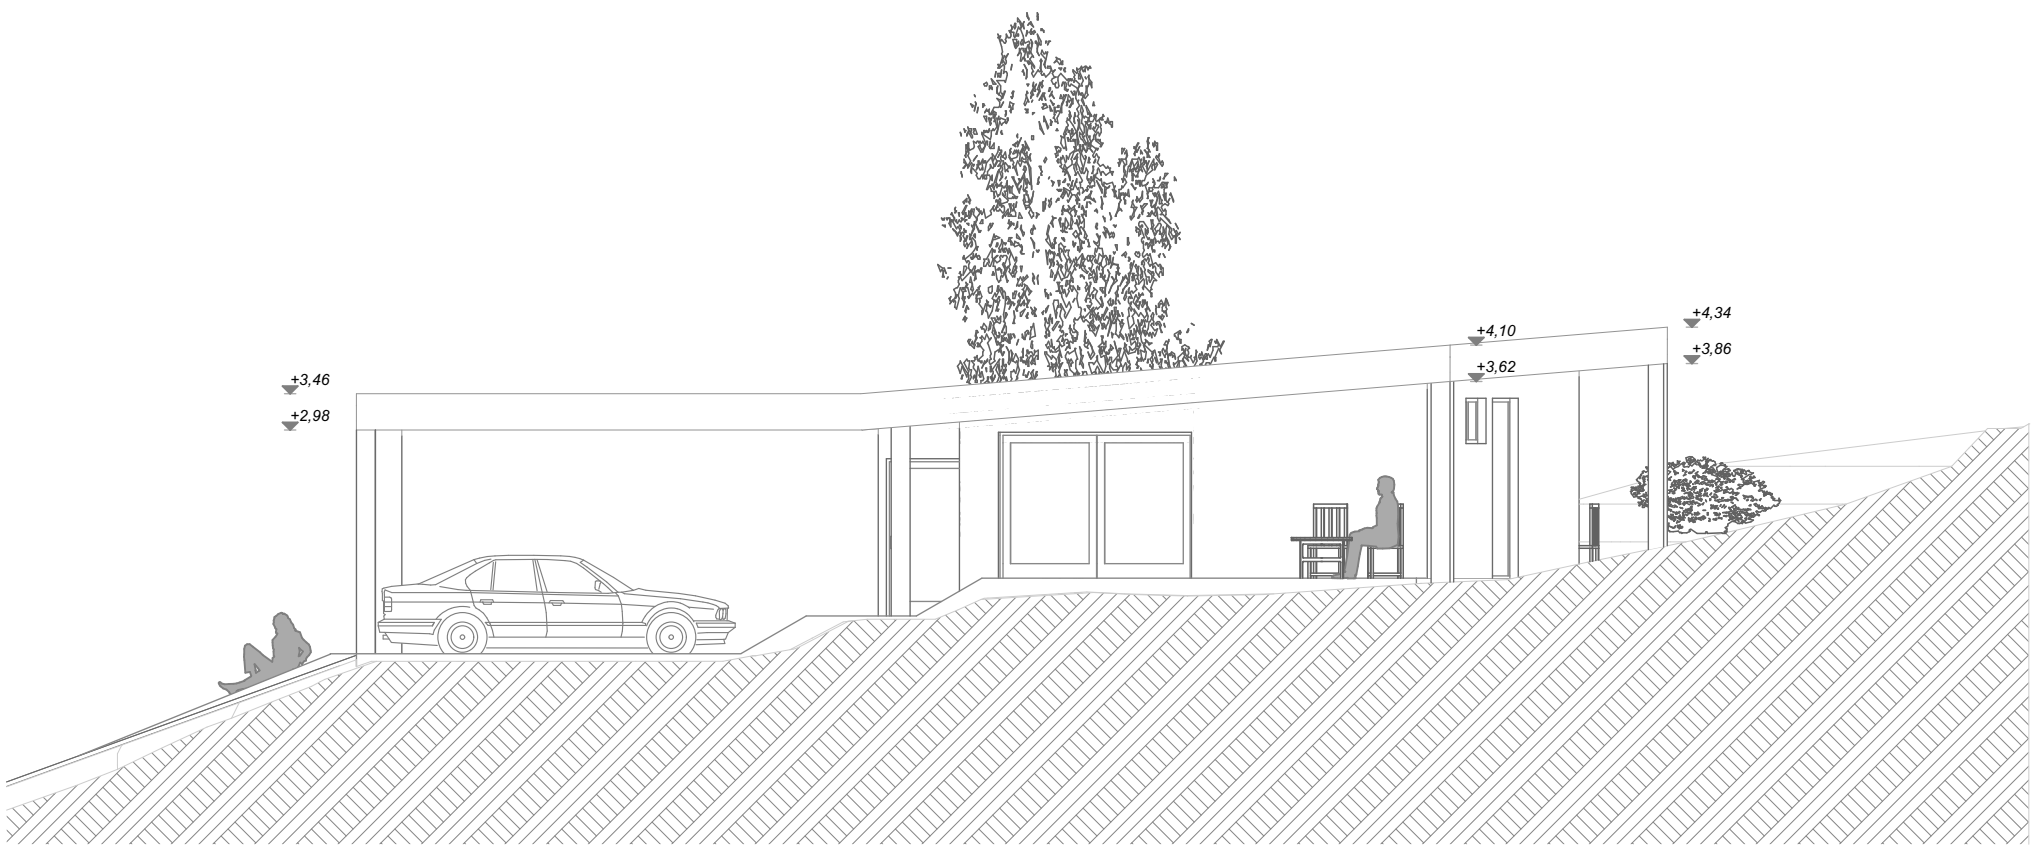

Keleti homlokzat

1:100

É4	Homlokzatok2	Lakóépület terve beadandó
	Dátum: 2016.12.05.	Bárkányi Gellért GYEKDG



DNY-i látvány



Belső látvány este

É5	Látványtervek	Lakóépület terve beadandó
	Dátum: 2016.12.05.	Bárkányi Gellért GYEKDG