




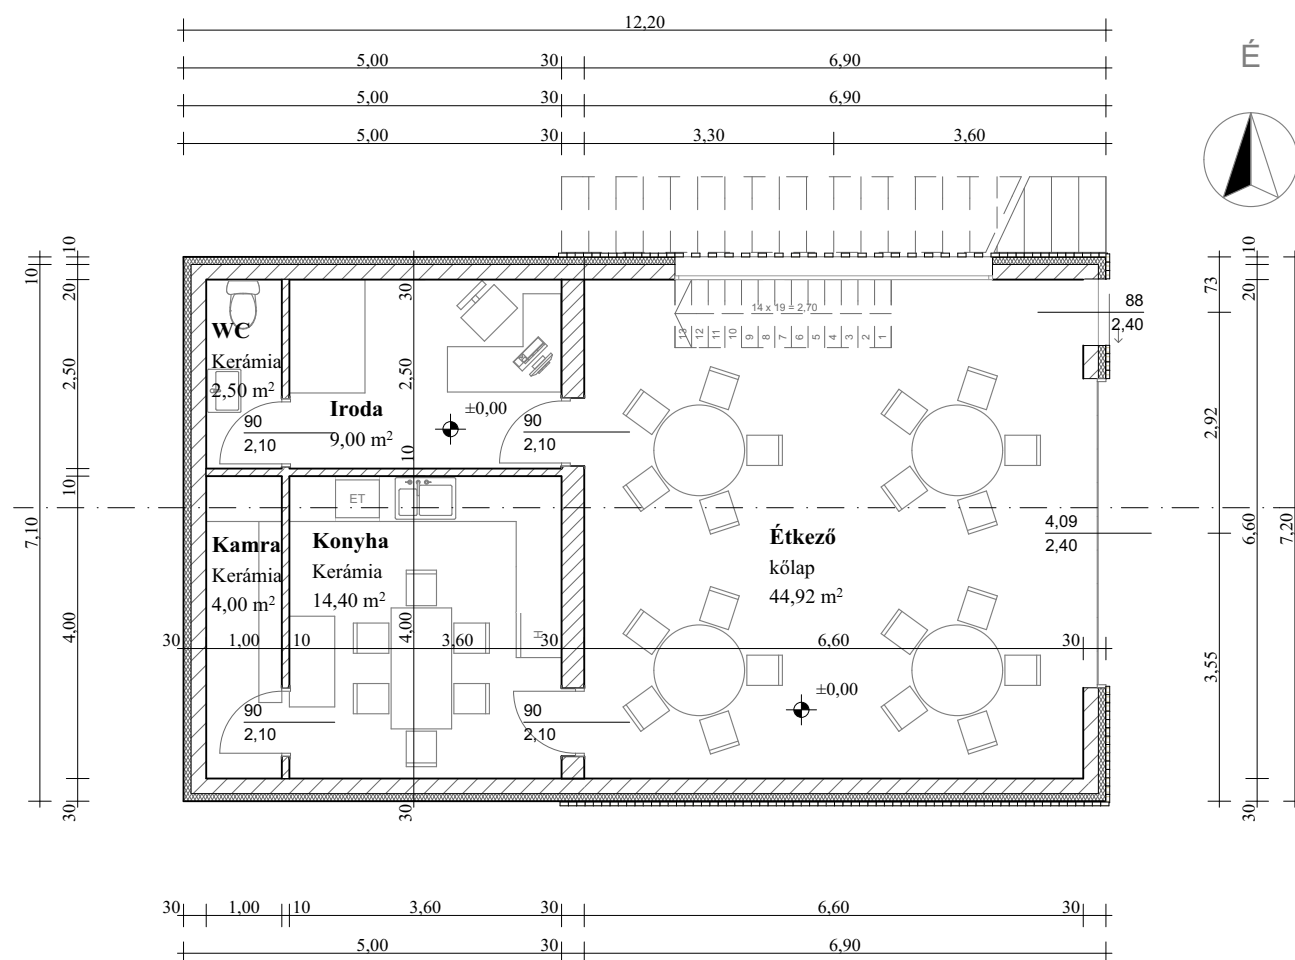


Földszint

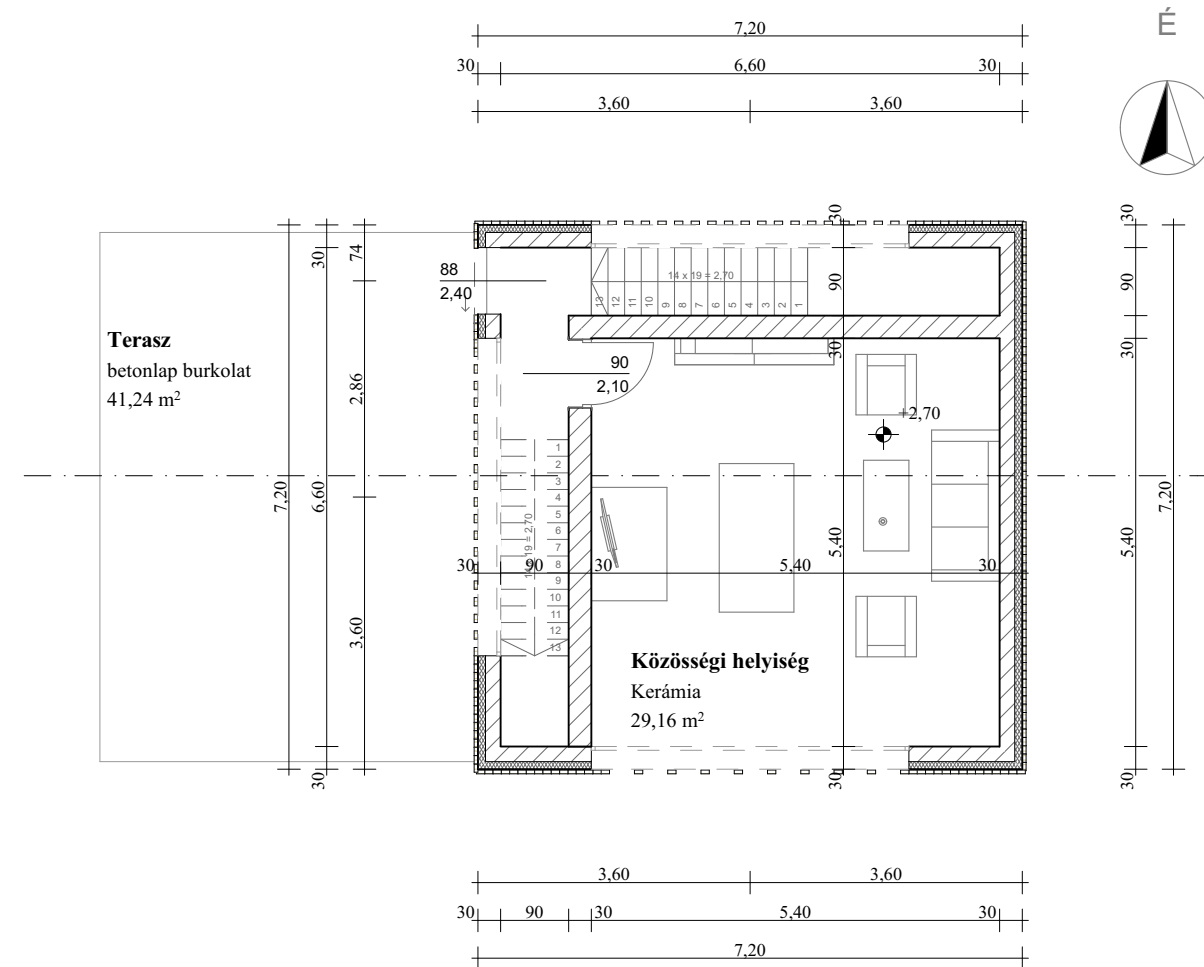


1. emelet

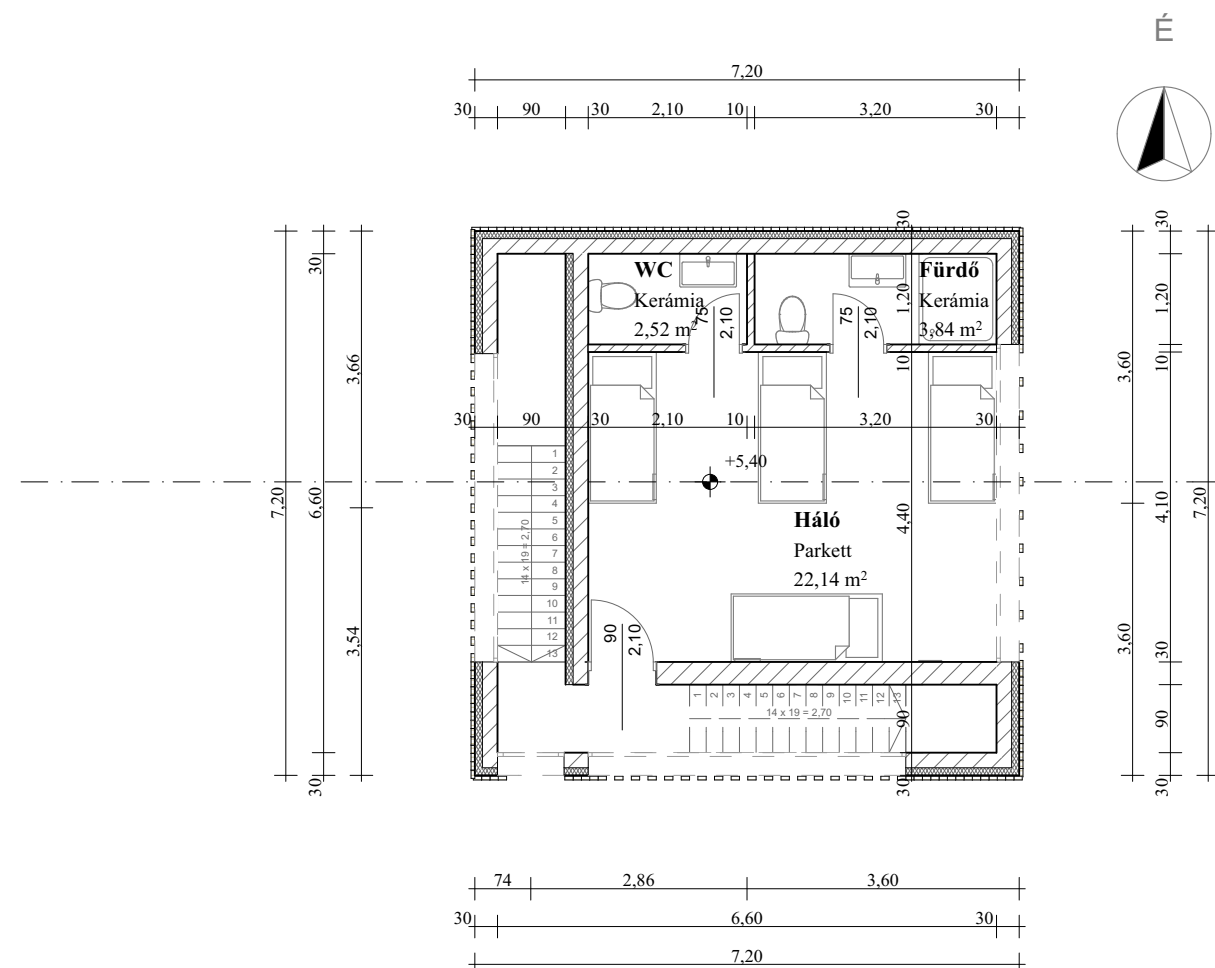


2. emelet

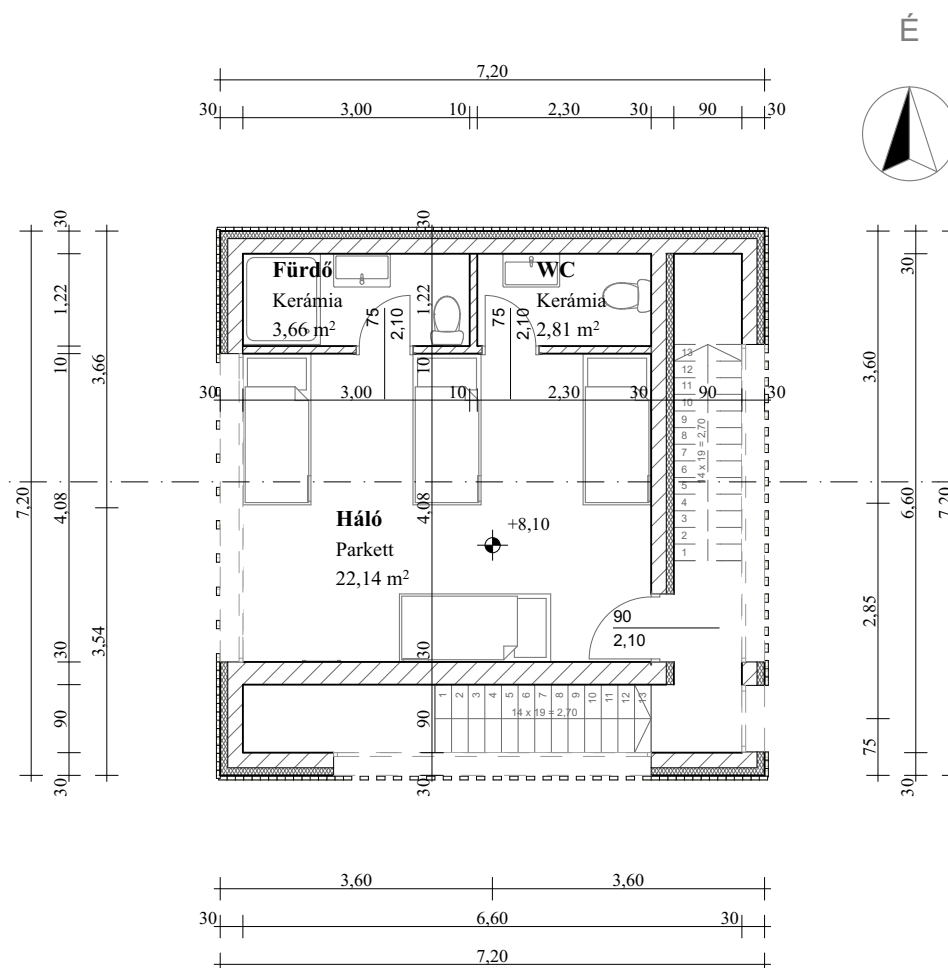

3. emelet

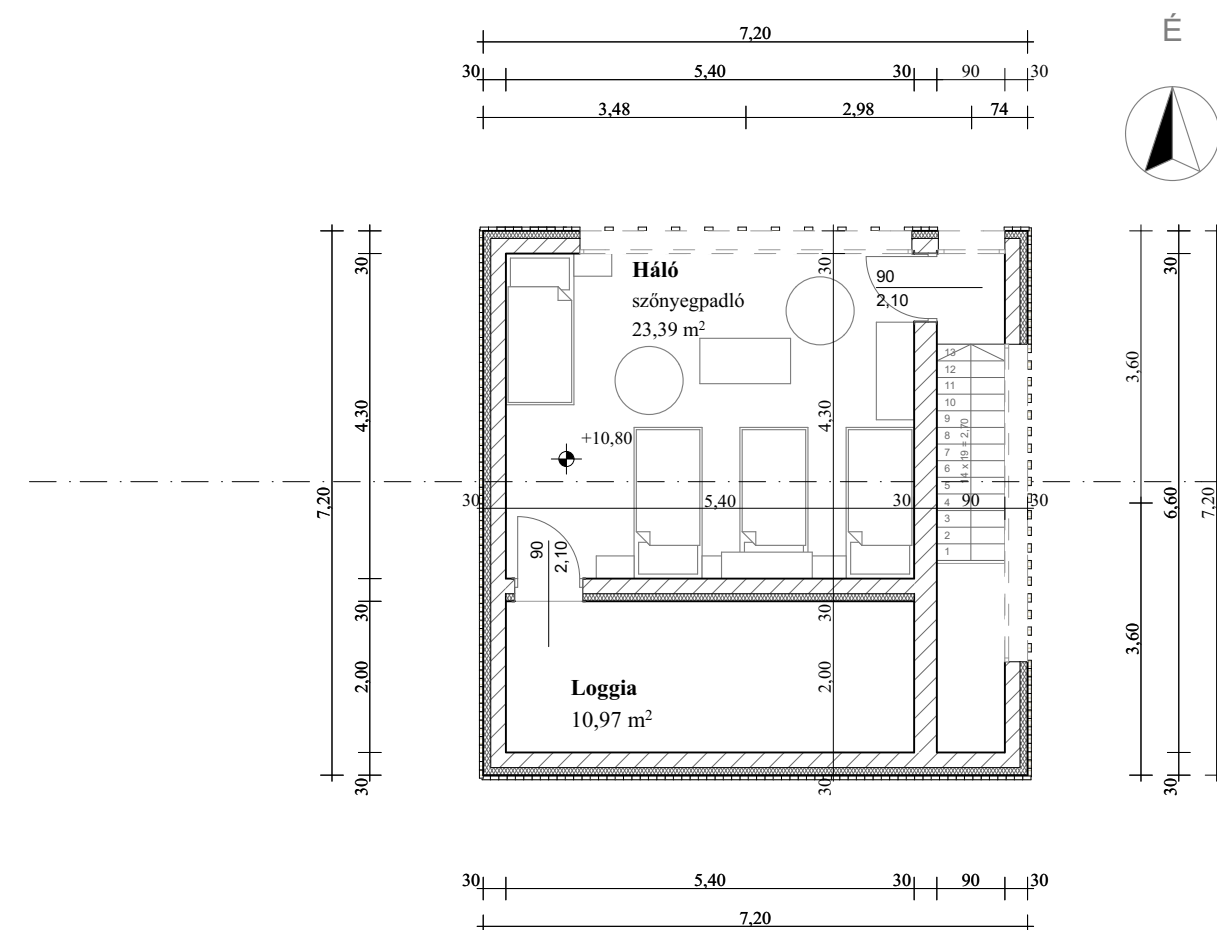

4. emelet

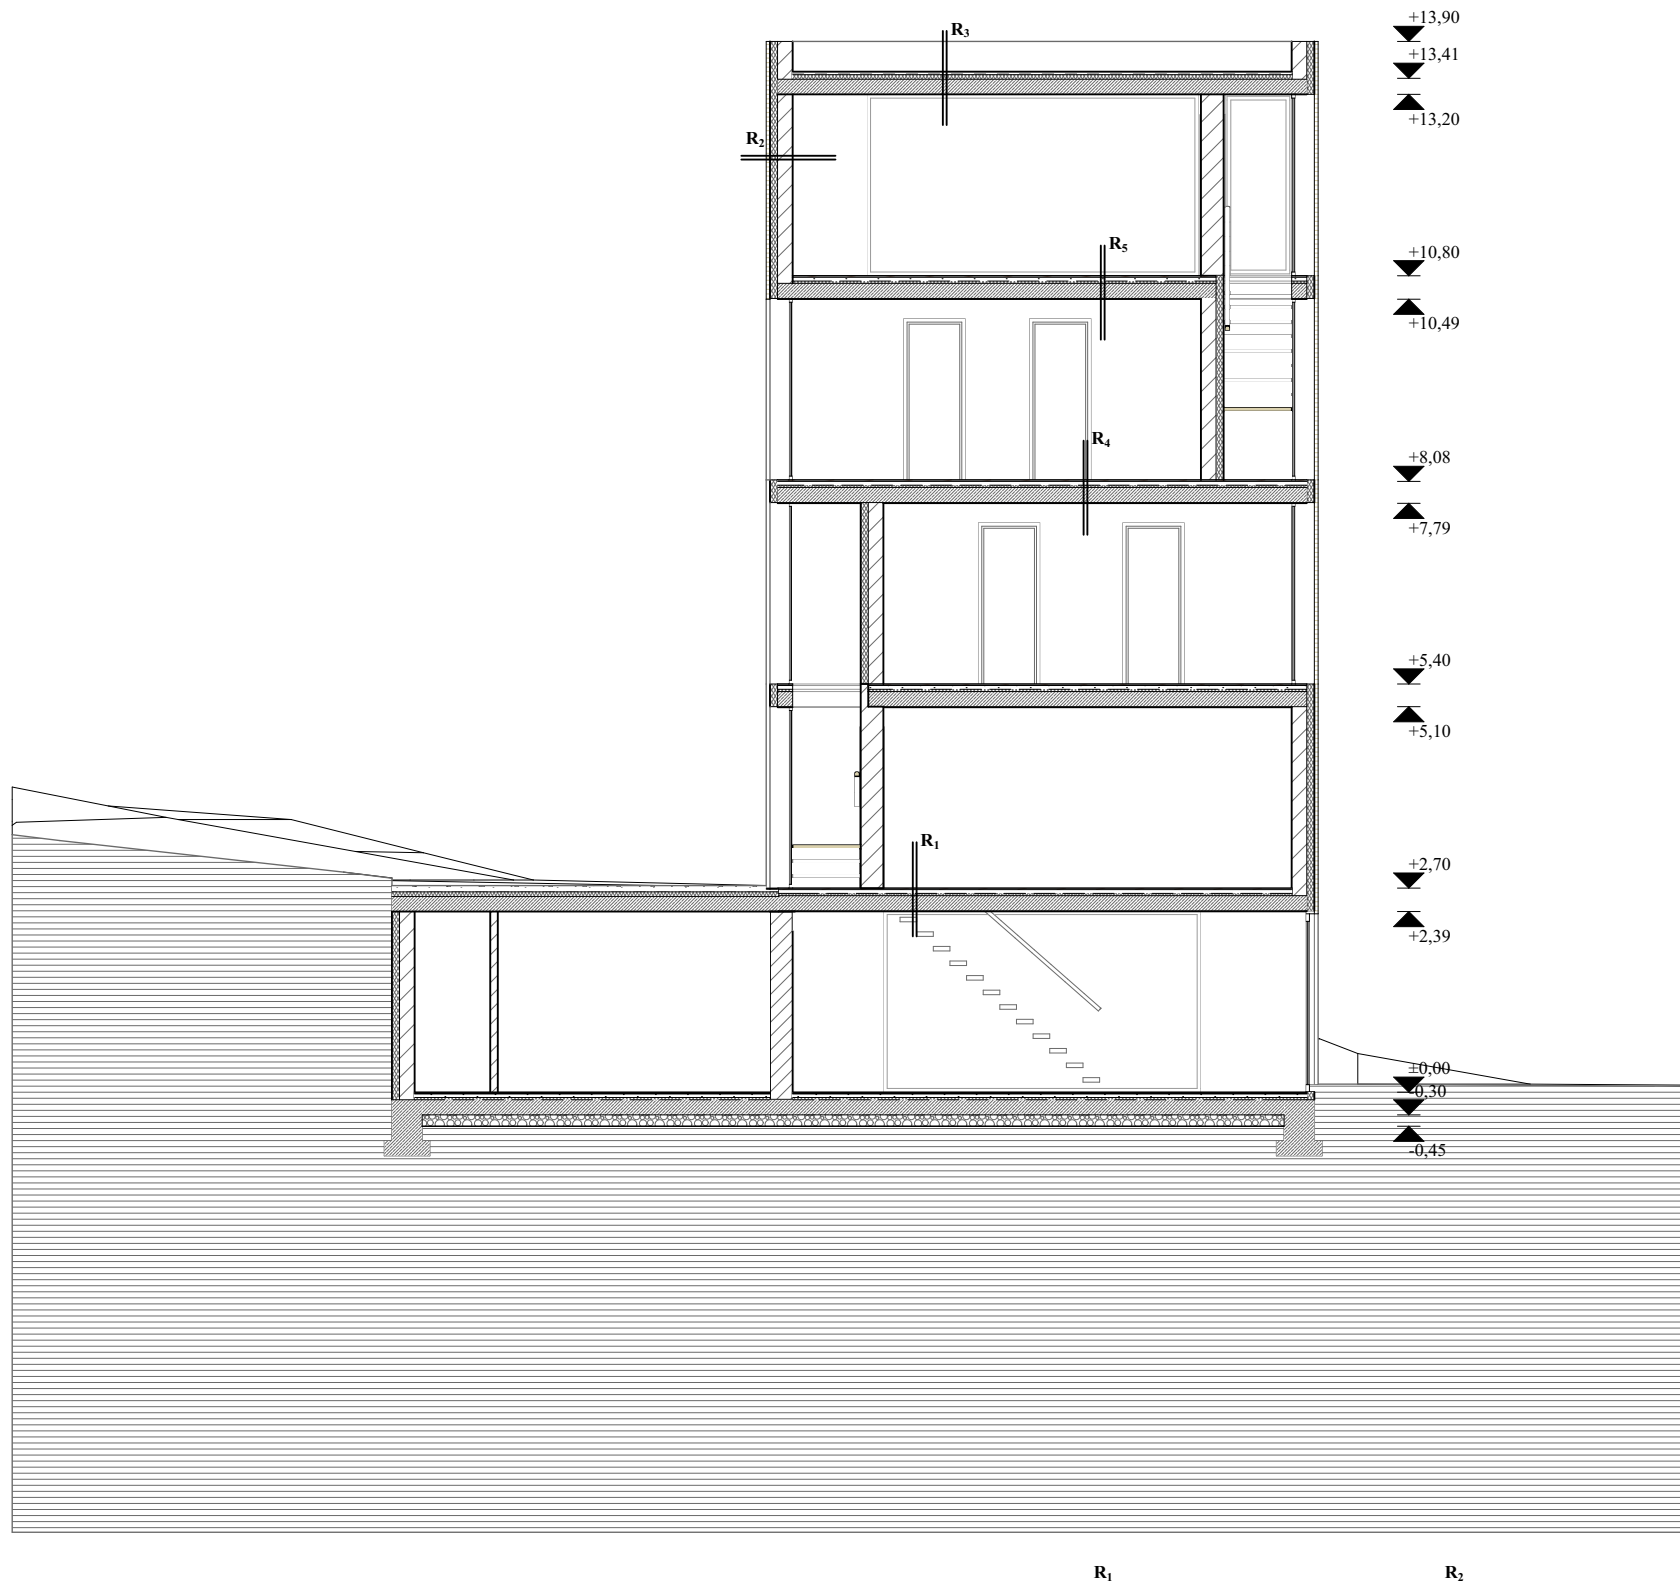

R₁

R₂

R₃

R₄

R₅

0,7 cm kerámia burkolat
1 réteg ragasztó
5 cm vasalt aljzat
1 réteg technológiai szigetelés
2 cm üszítőrétteg
3 cm installációs réteg
20 cm vasbeton födém
1 cm belső vakolat


1 réteg PVC vízszigetelés
20 cm hőszigetelés
1 mm párazáró réteg
20 cm vasbeton födém

0,5 cm fa burkolat
10 cm hőszigetelés
20 cm vasbeton fal
1 cm belsővakolat


2,2 cm parketta burkolat
1 réteg ragasztó
5 cm vasalt aljzat
1 réteg technológiai szigetelés
2 cm üszítőrétteg
3 cm installációs réteg
20 cm vasbeton födém
1 cm belső vakolat

1 cm szőnyegpadló
1 réteg ragasztó
5 cm vasalt aljzat
1 réteg technológiai szigetelés
2 cm üszítőrétteg
3 cm installációs réteg
20 cm vasbeton födém
1 cm belső vakolat


A-A Metszet

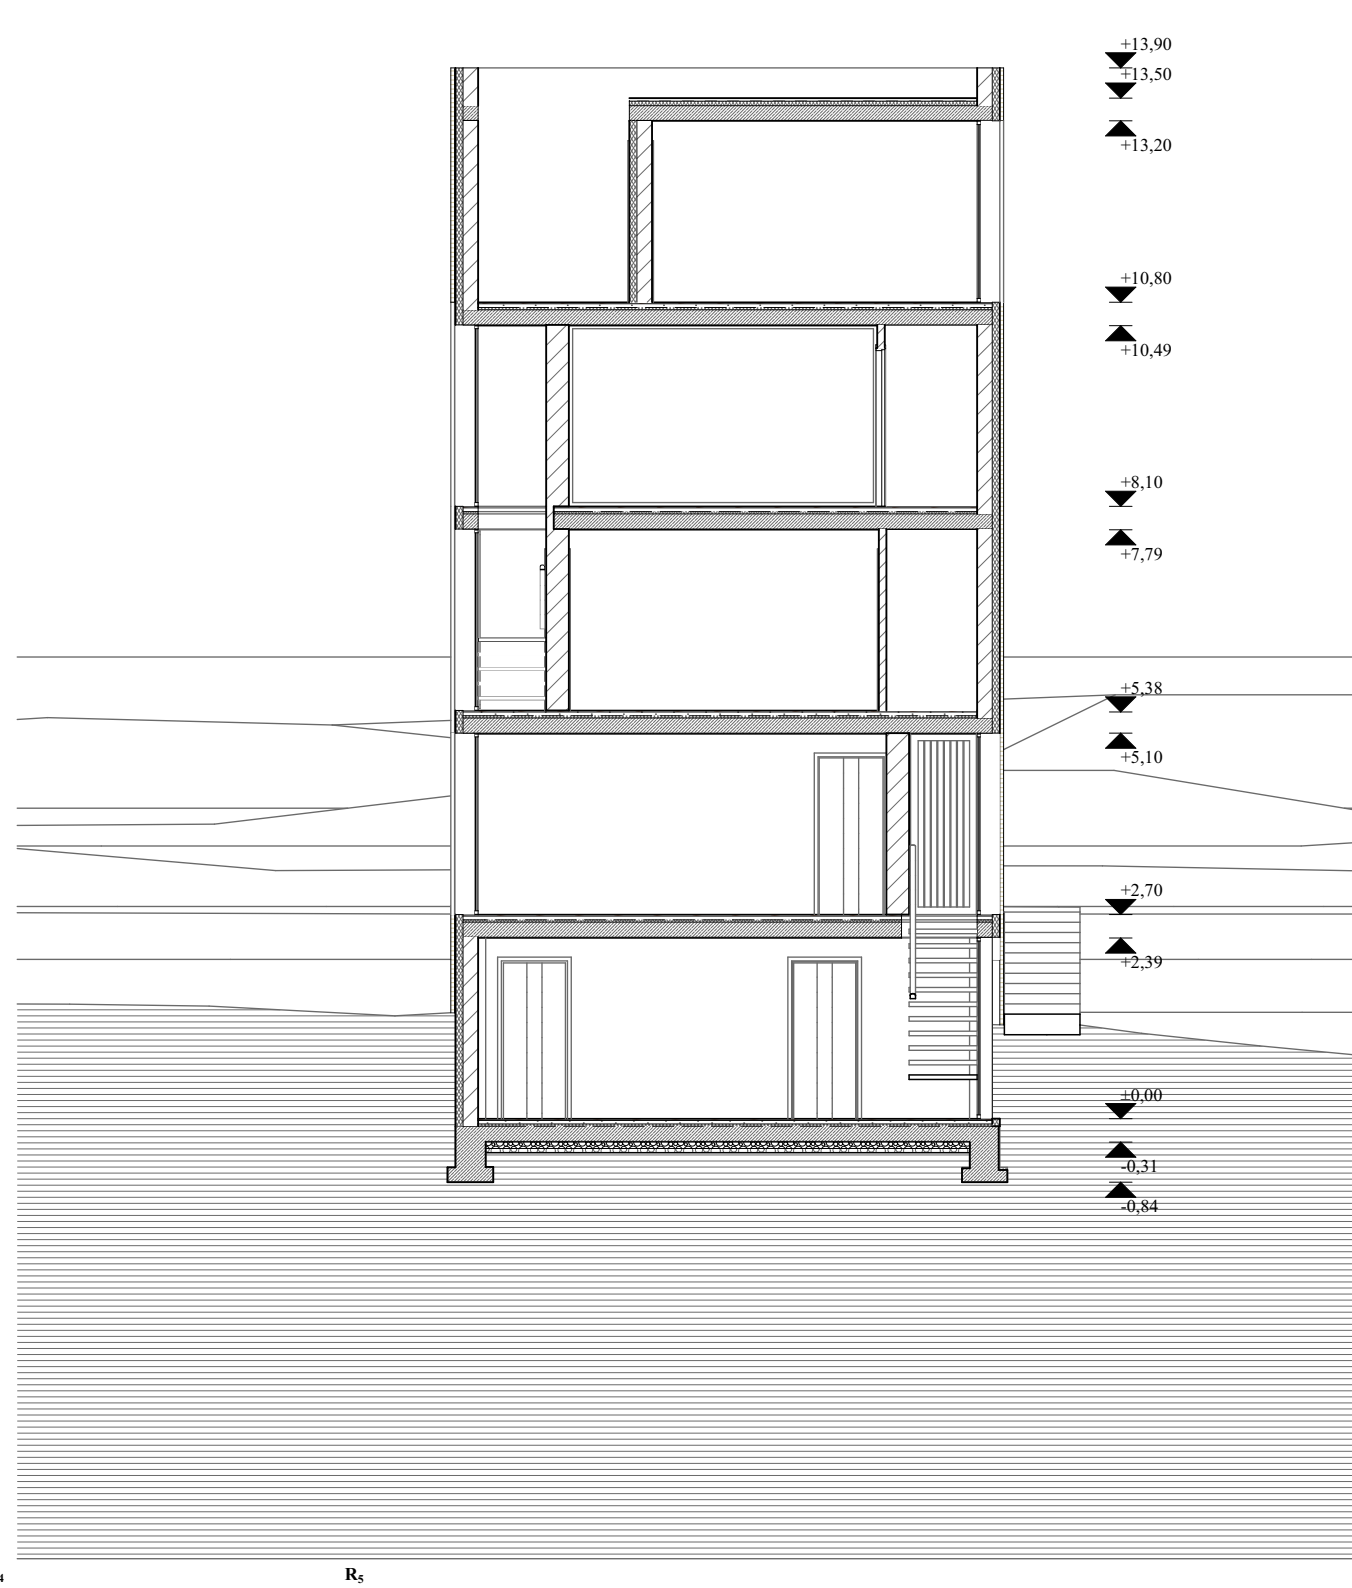


B-B Metszet

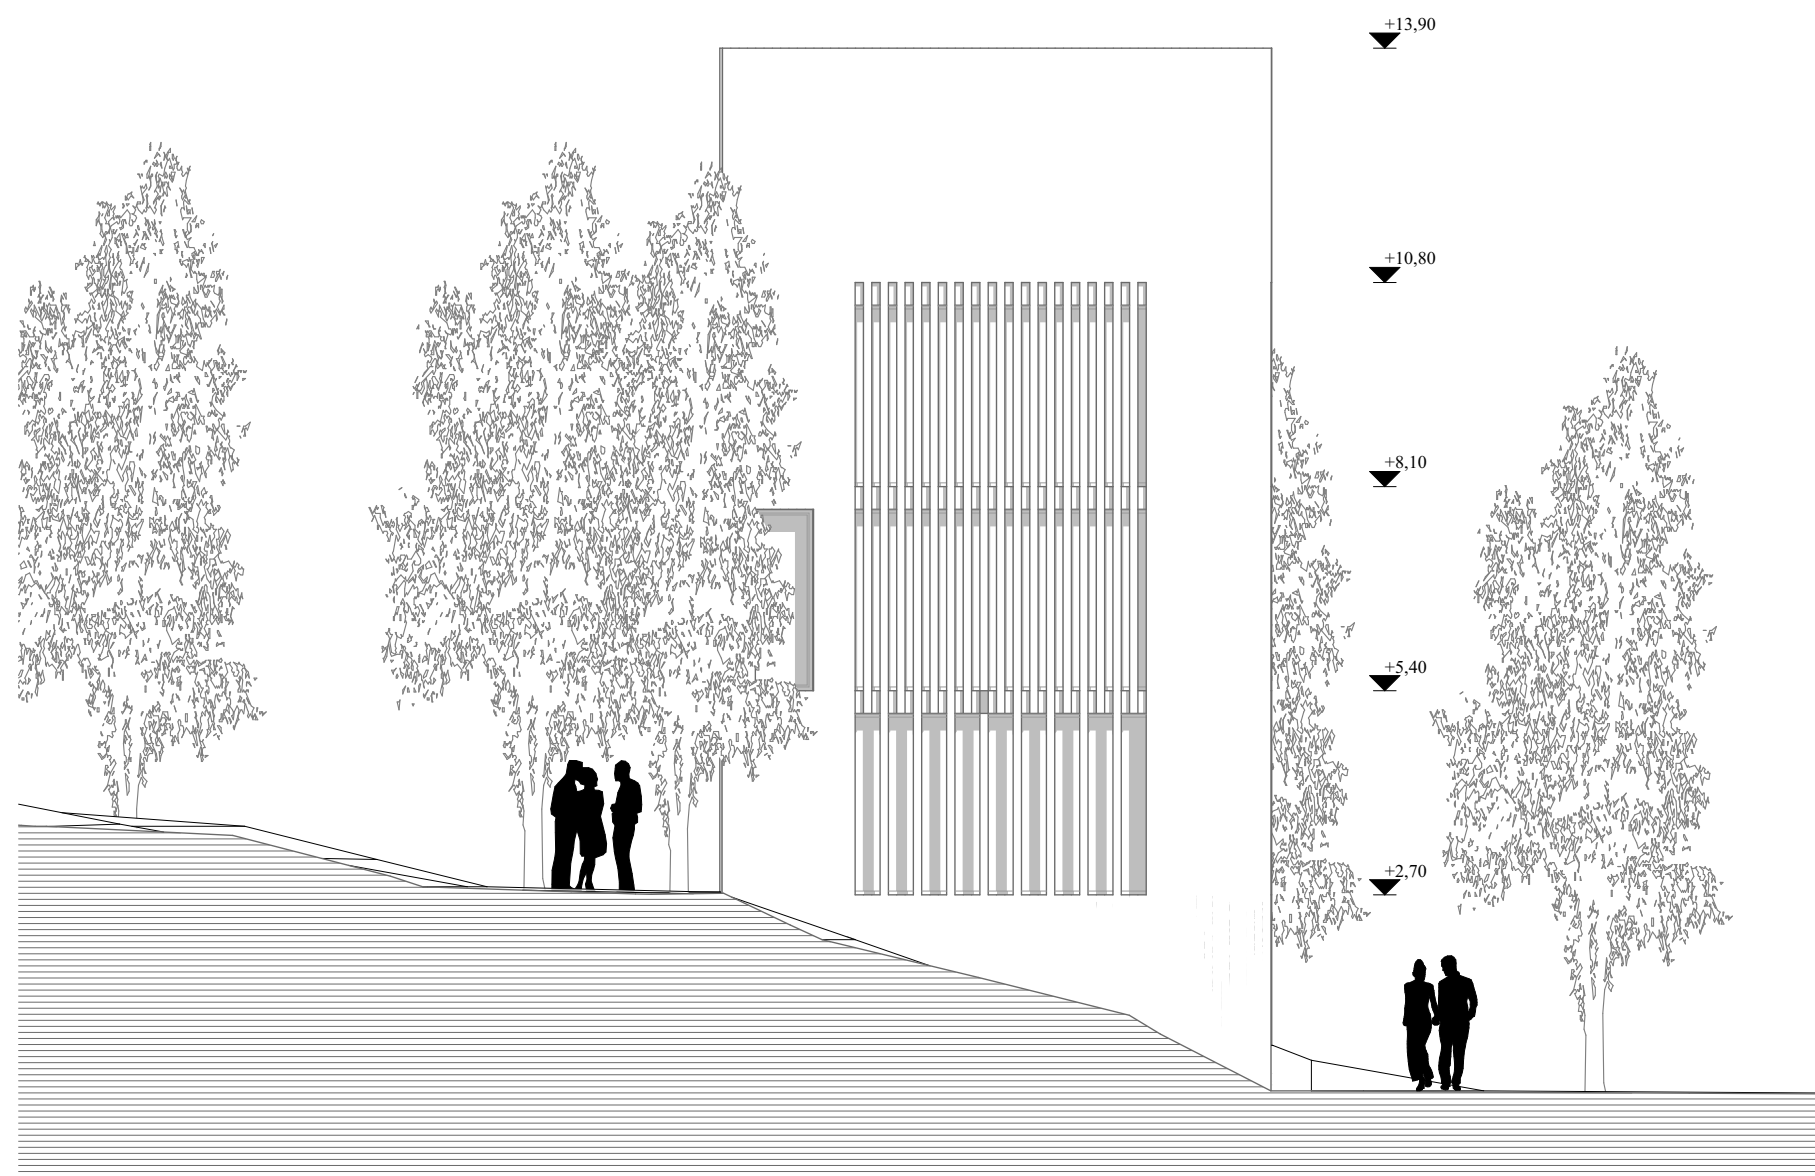


Déli Homlokzat

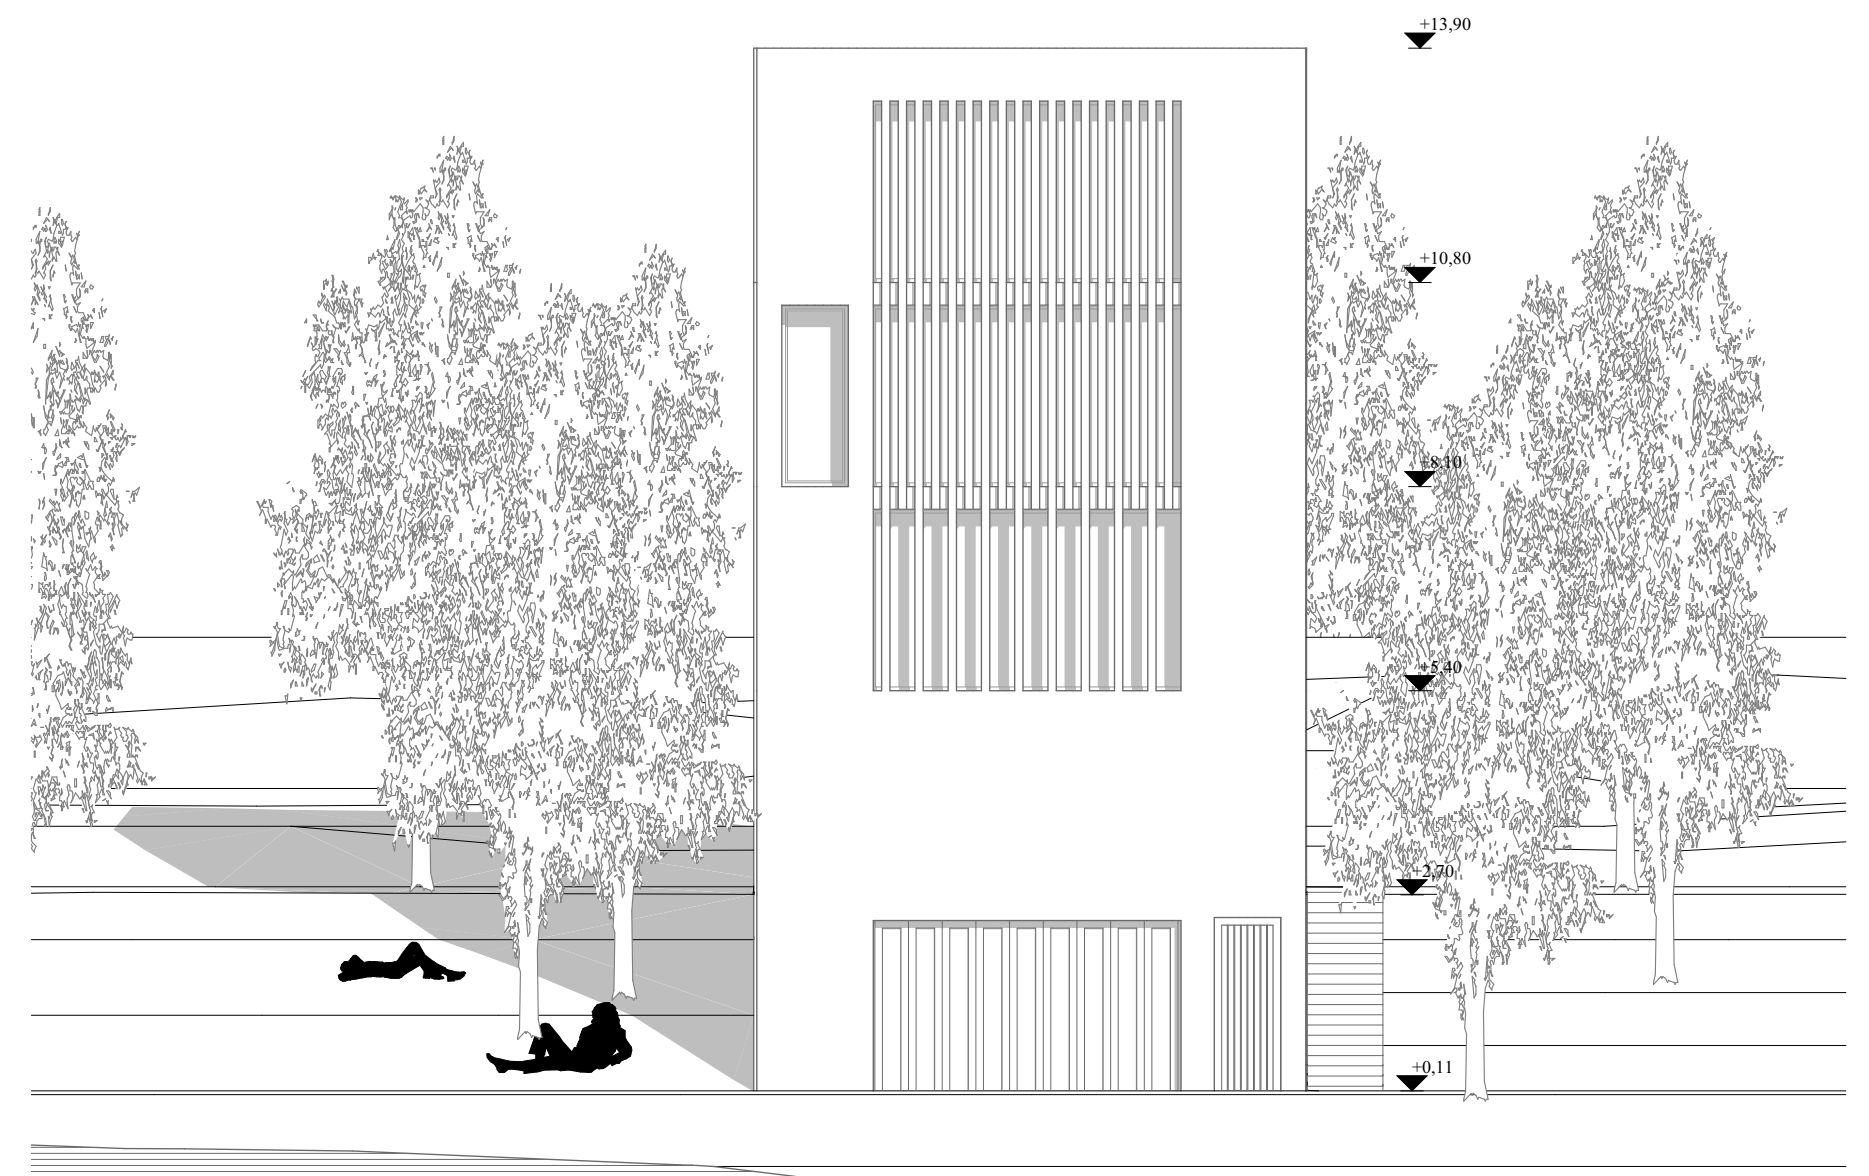

Keleti Homlokzat

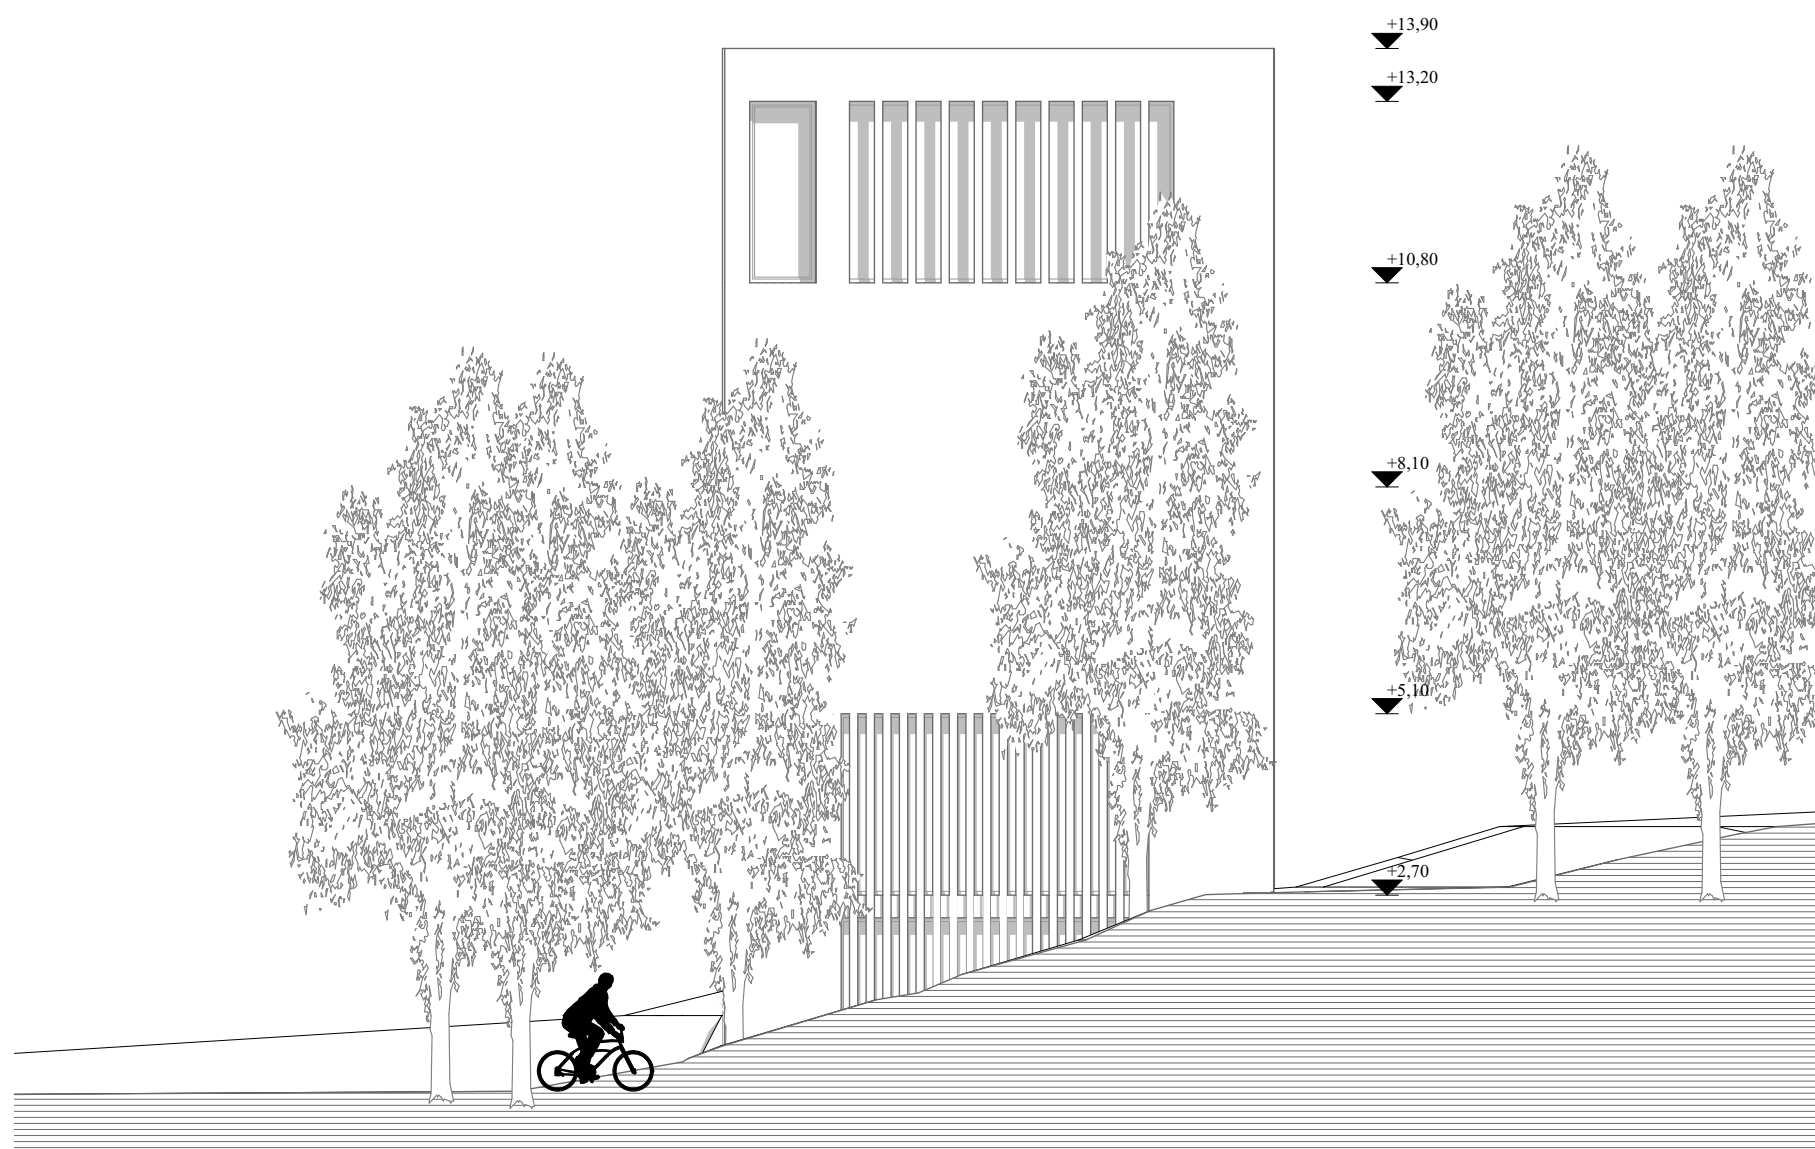


Északi Homlokzat



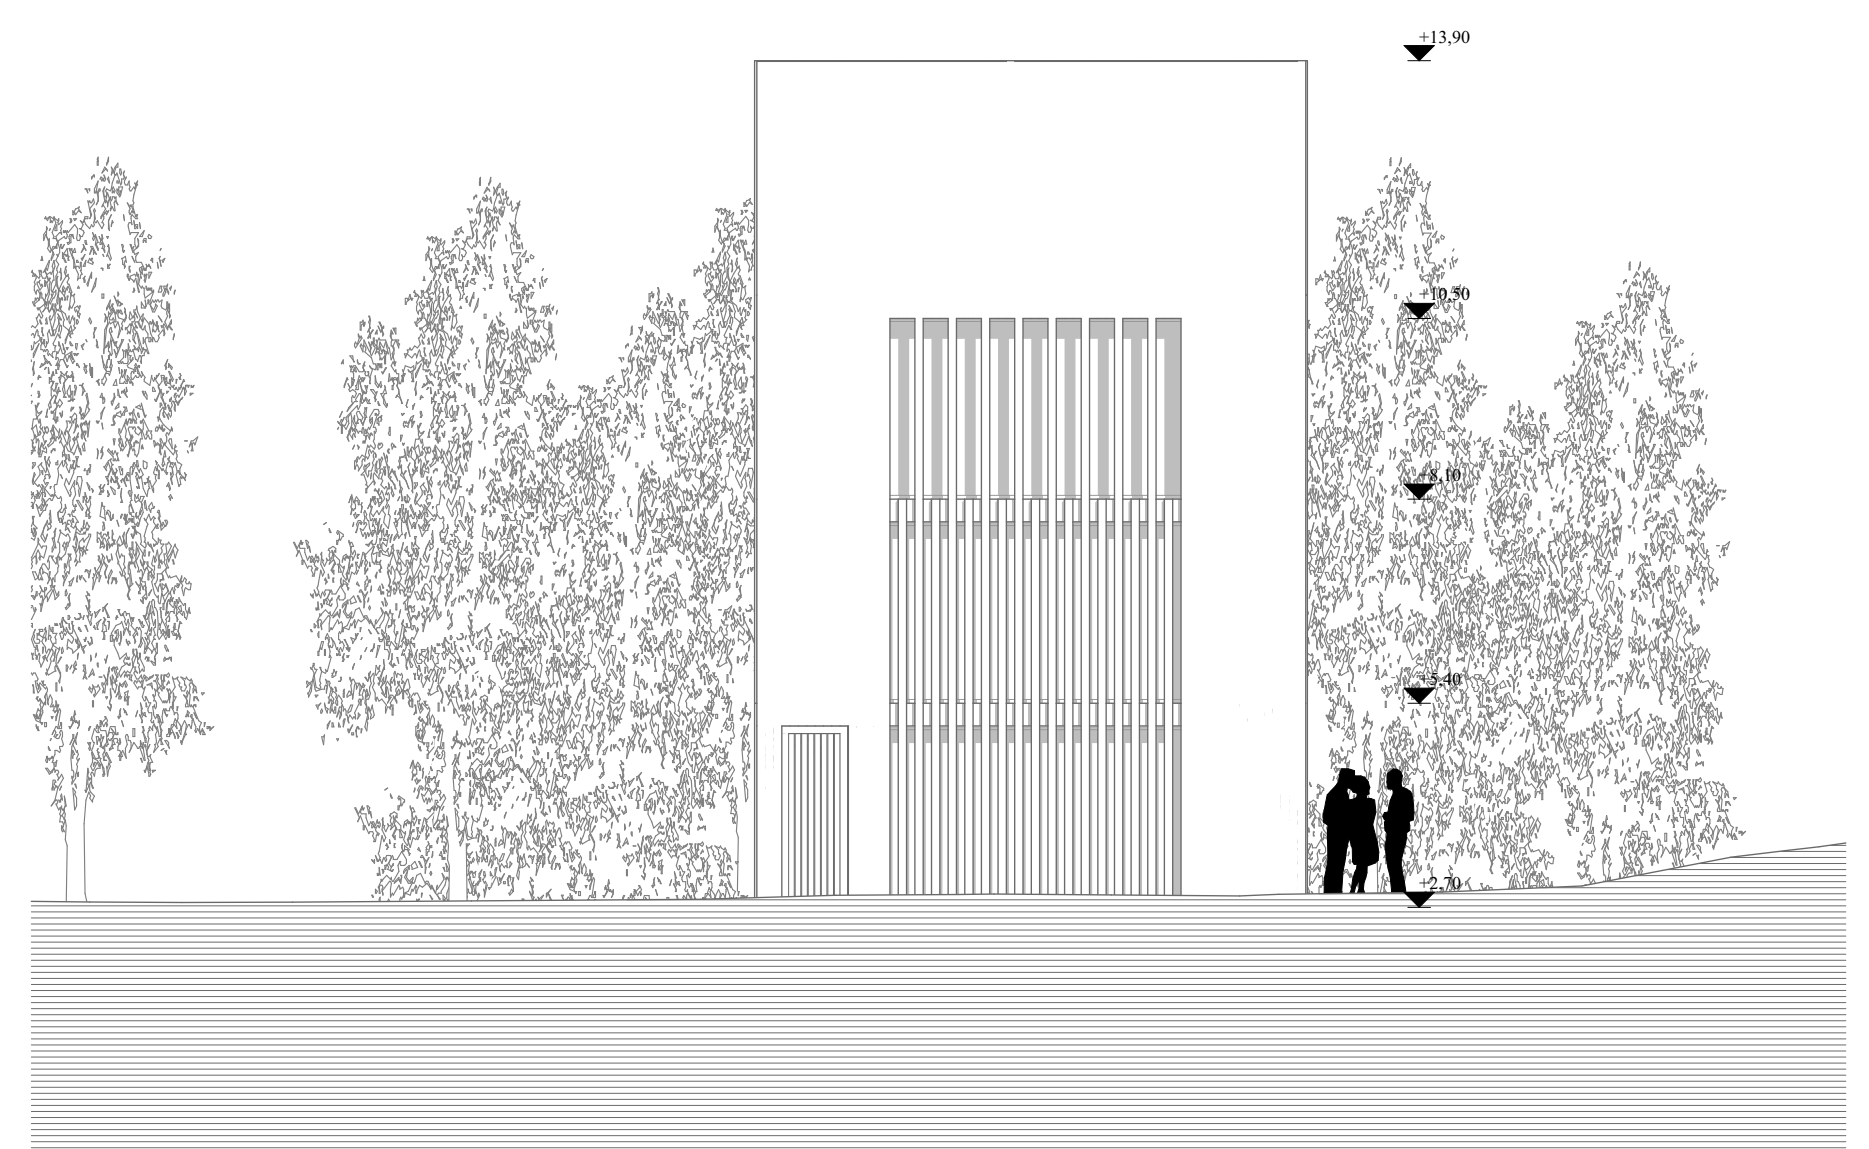


Nyugati Homlokzat


Vándor

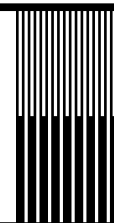

orony

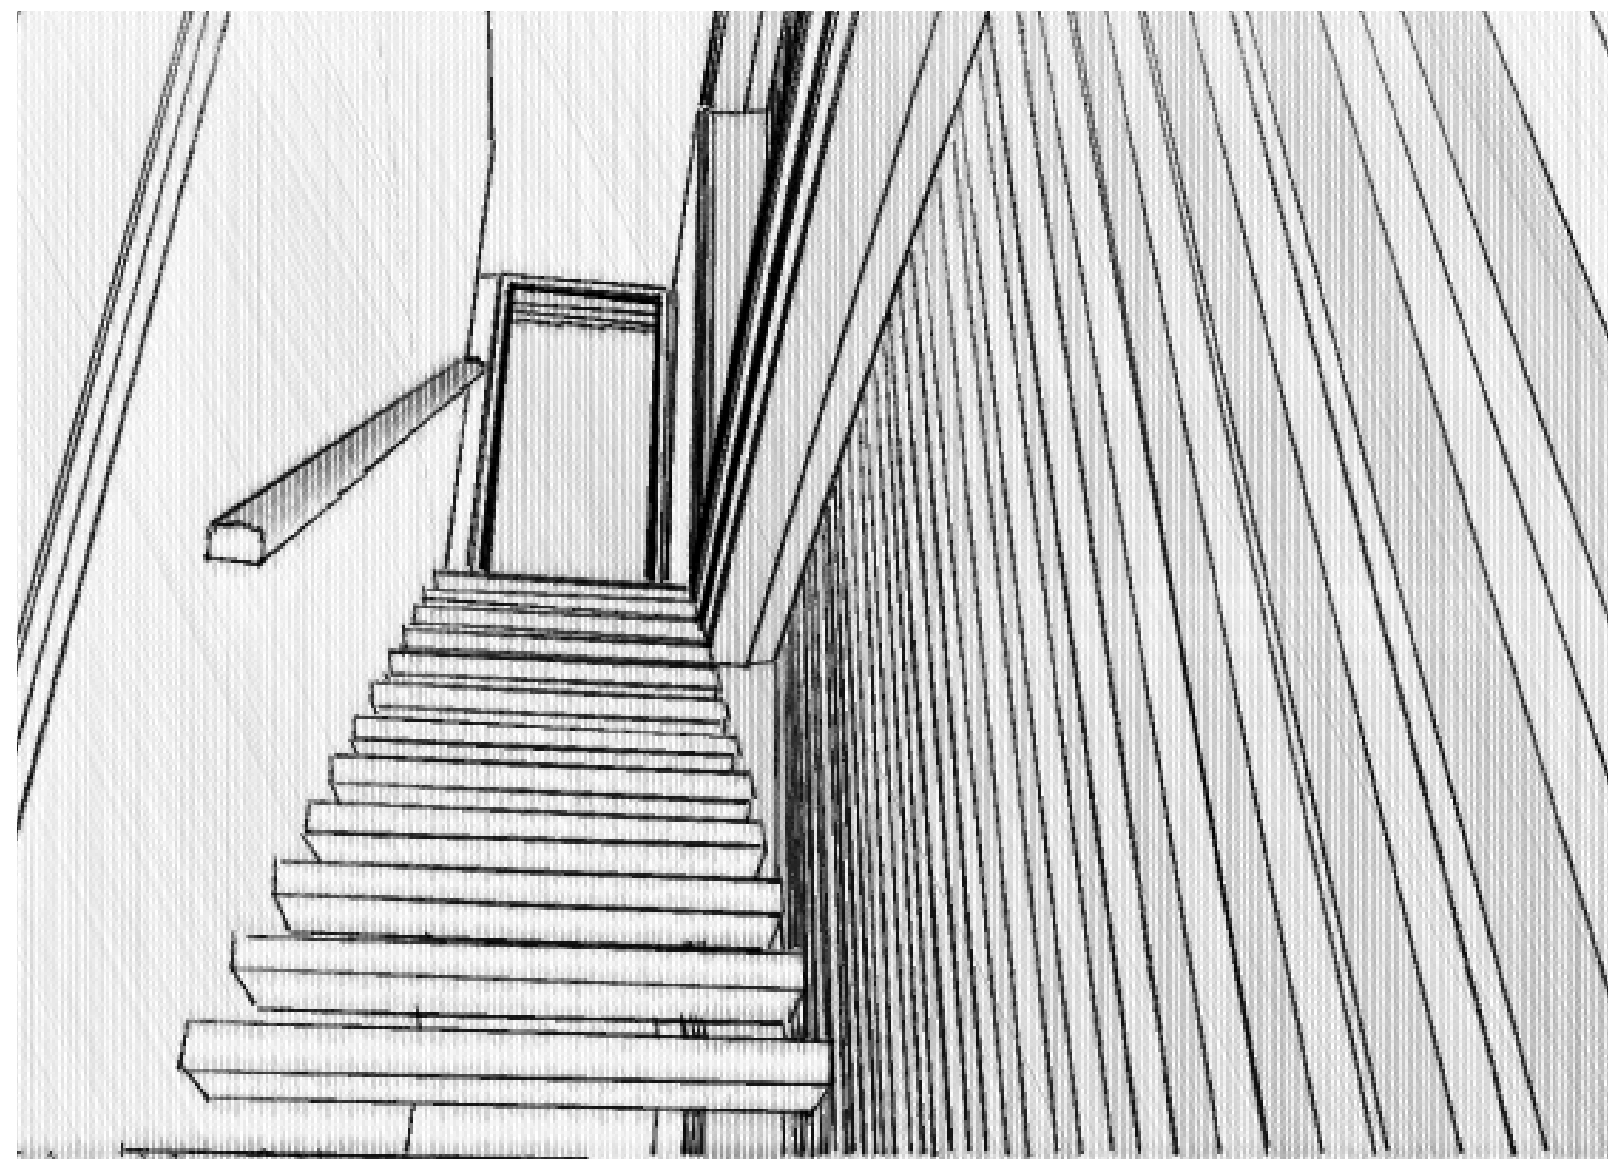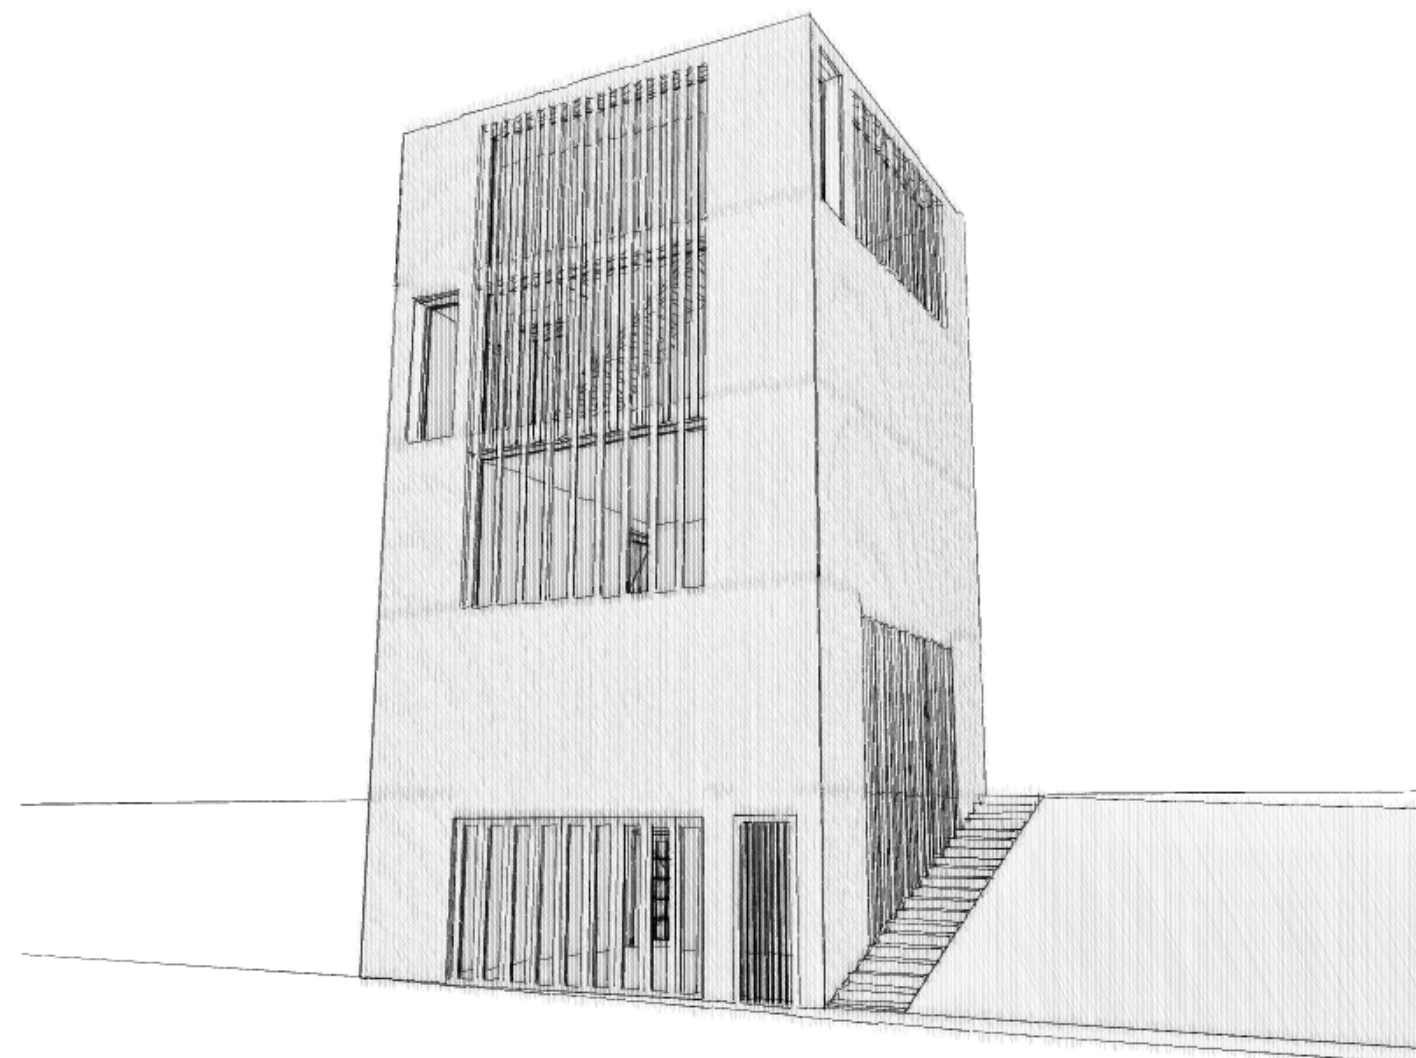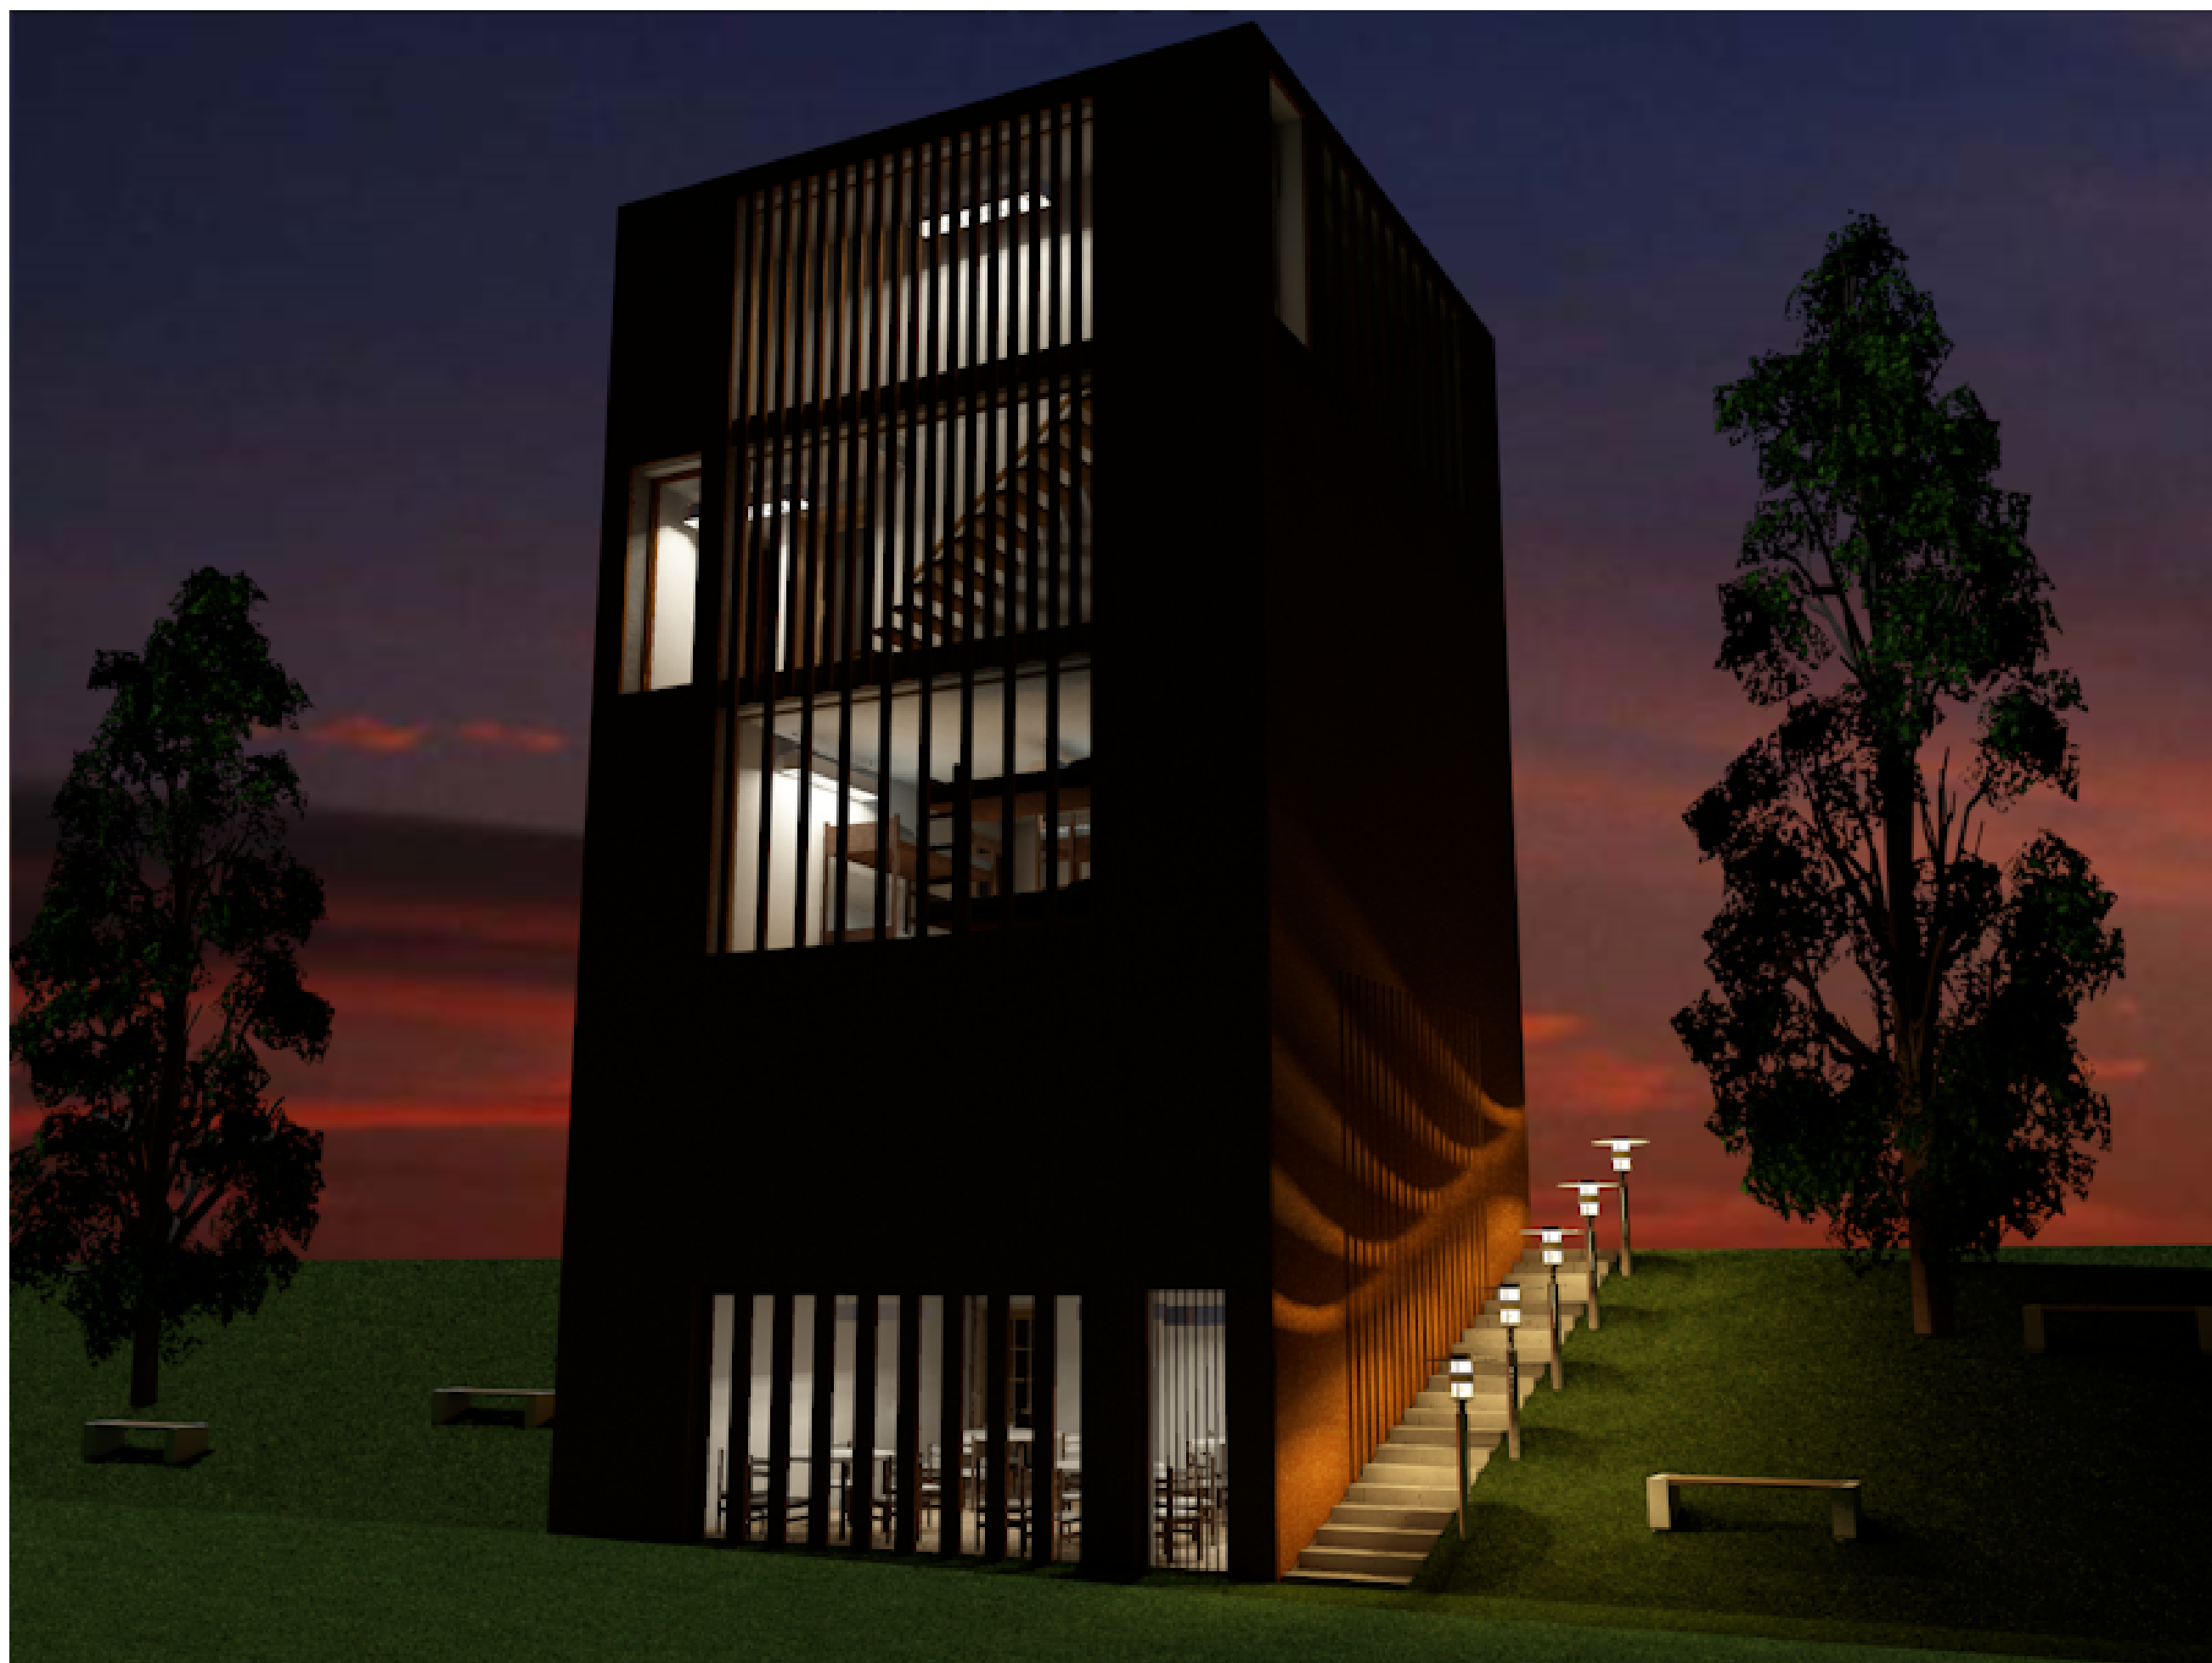

Vándor

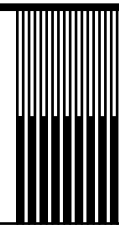

orony

4 / Látvány 1

Kozma Dorina / A7N85J / Konzulens: Csabay Bálint / 2016. 12. 05.

