




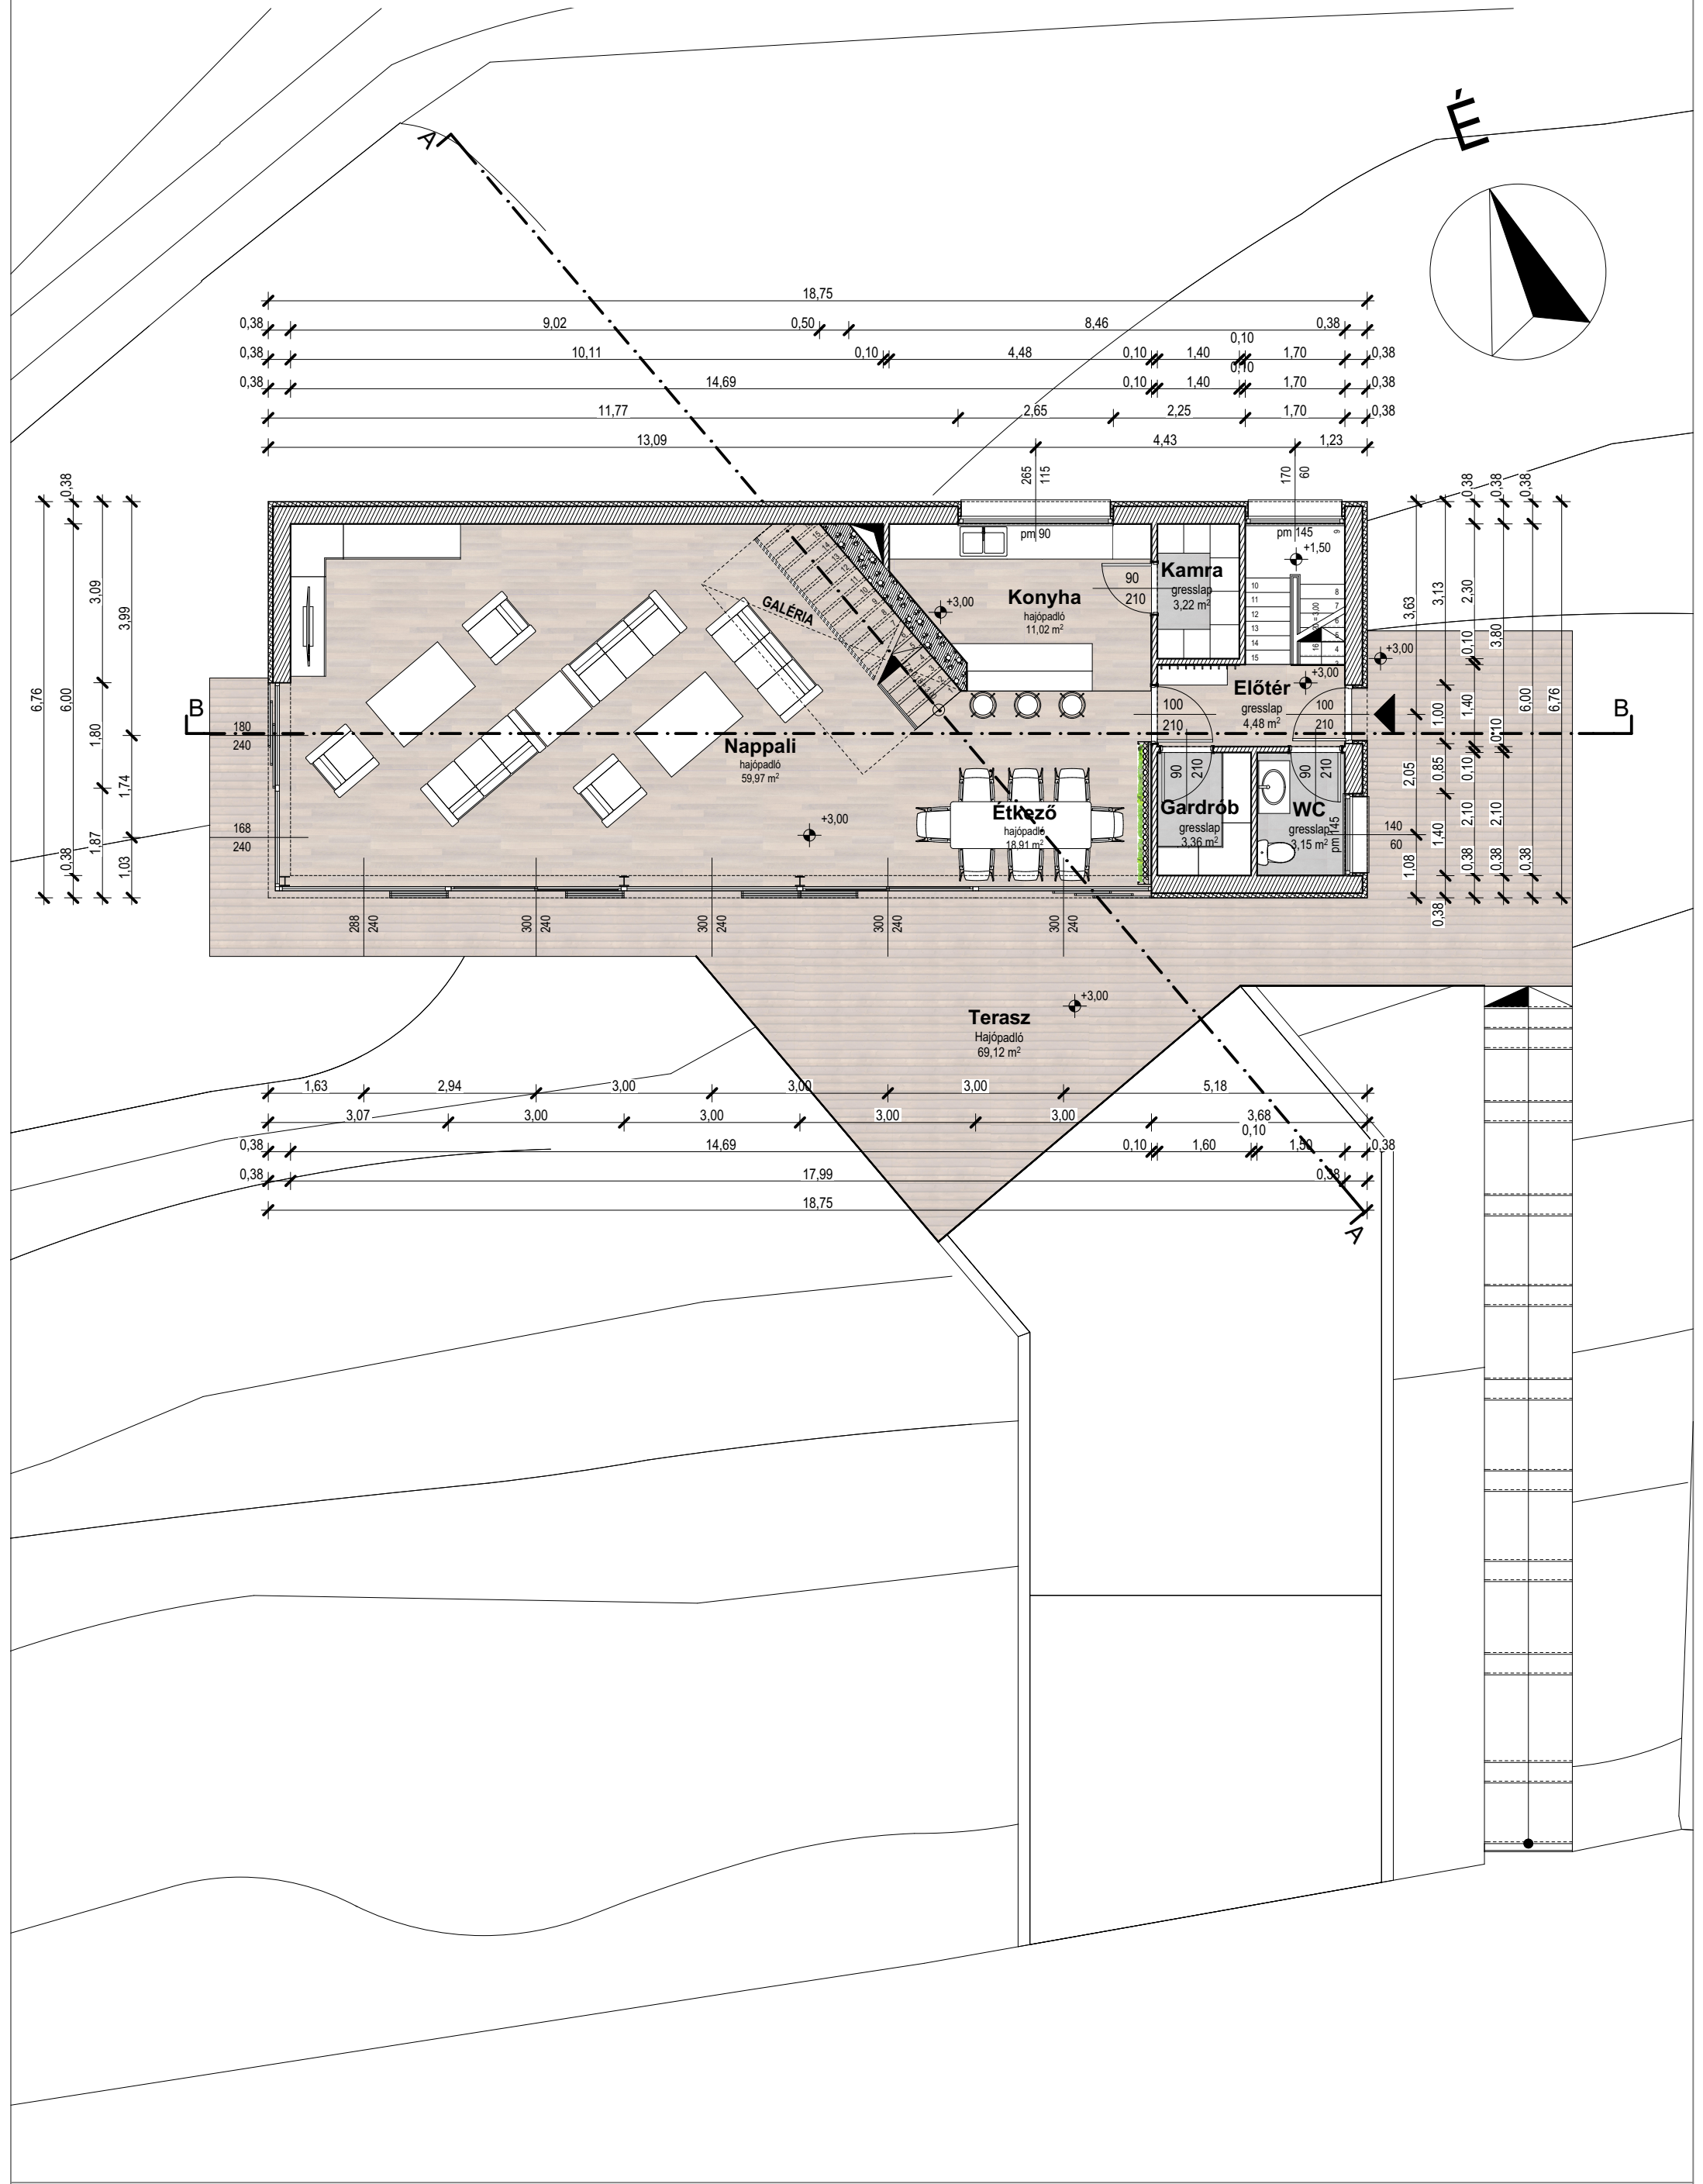

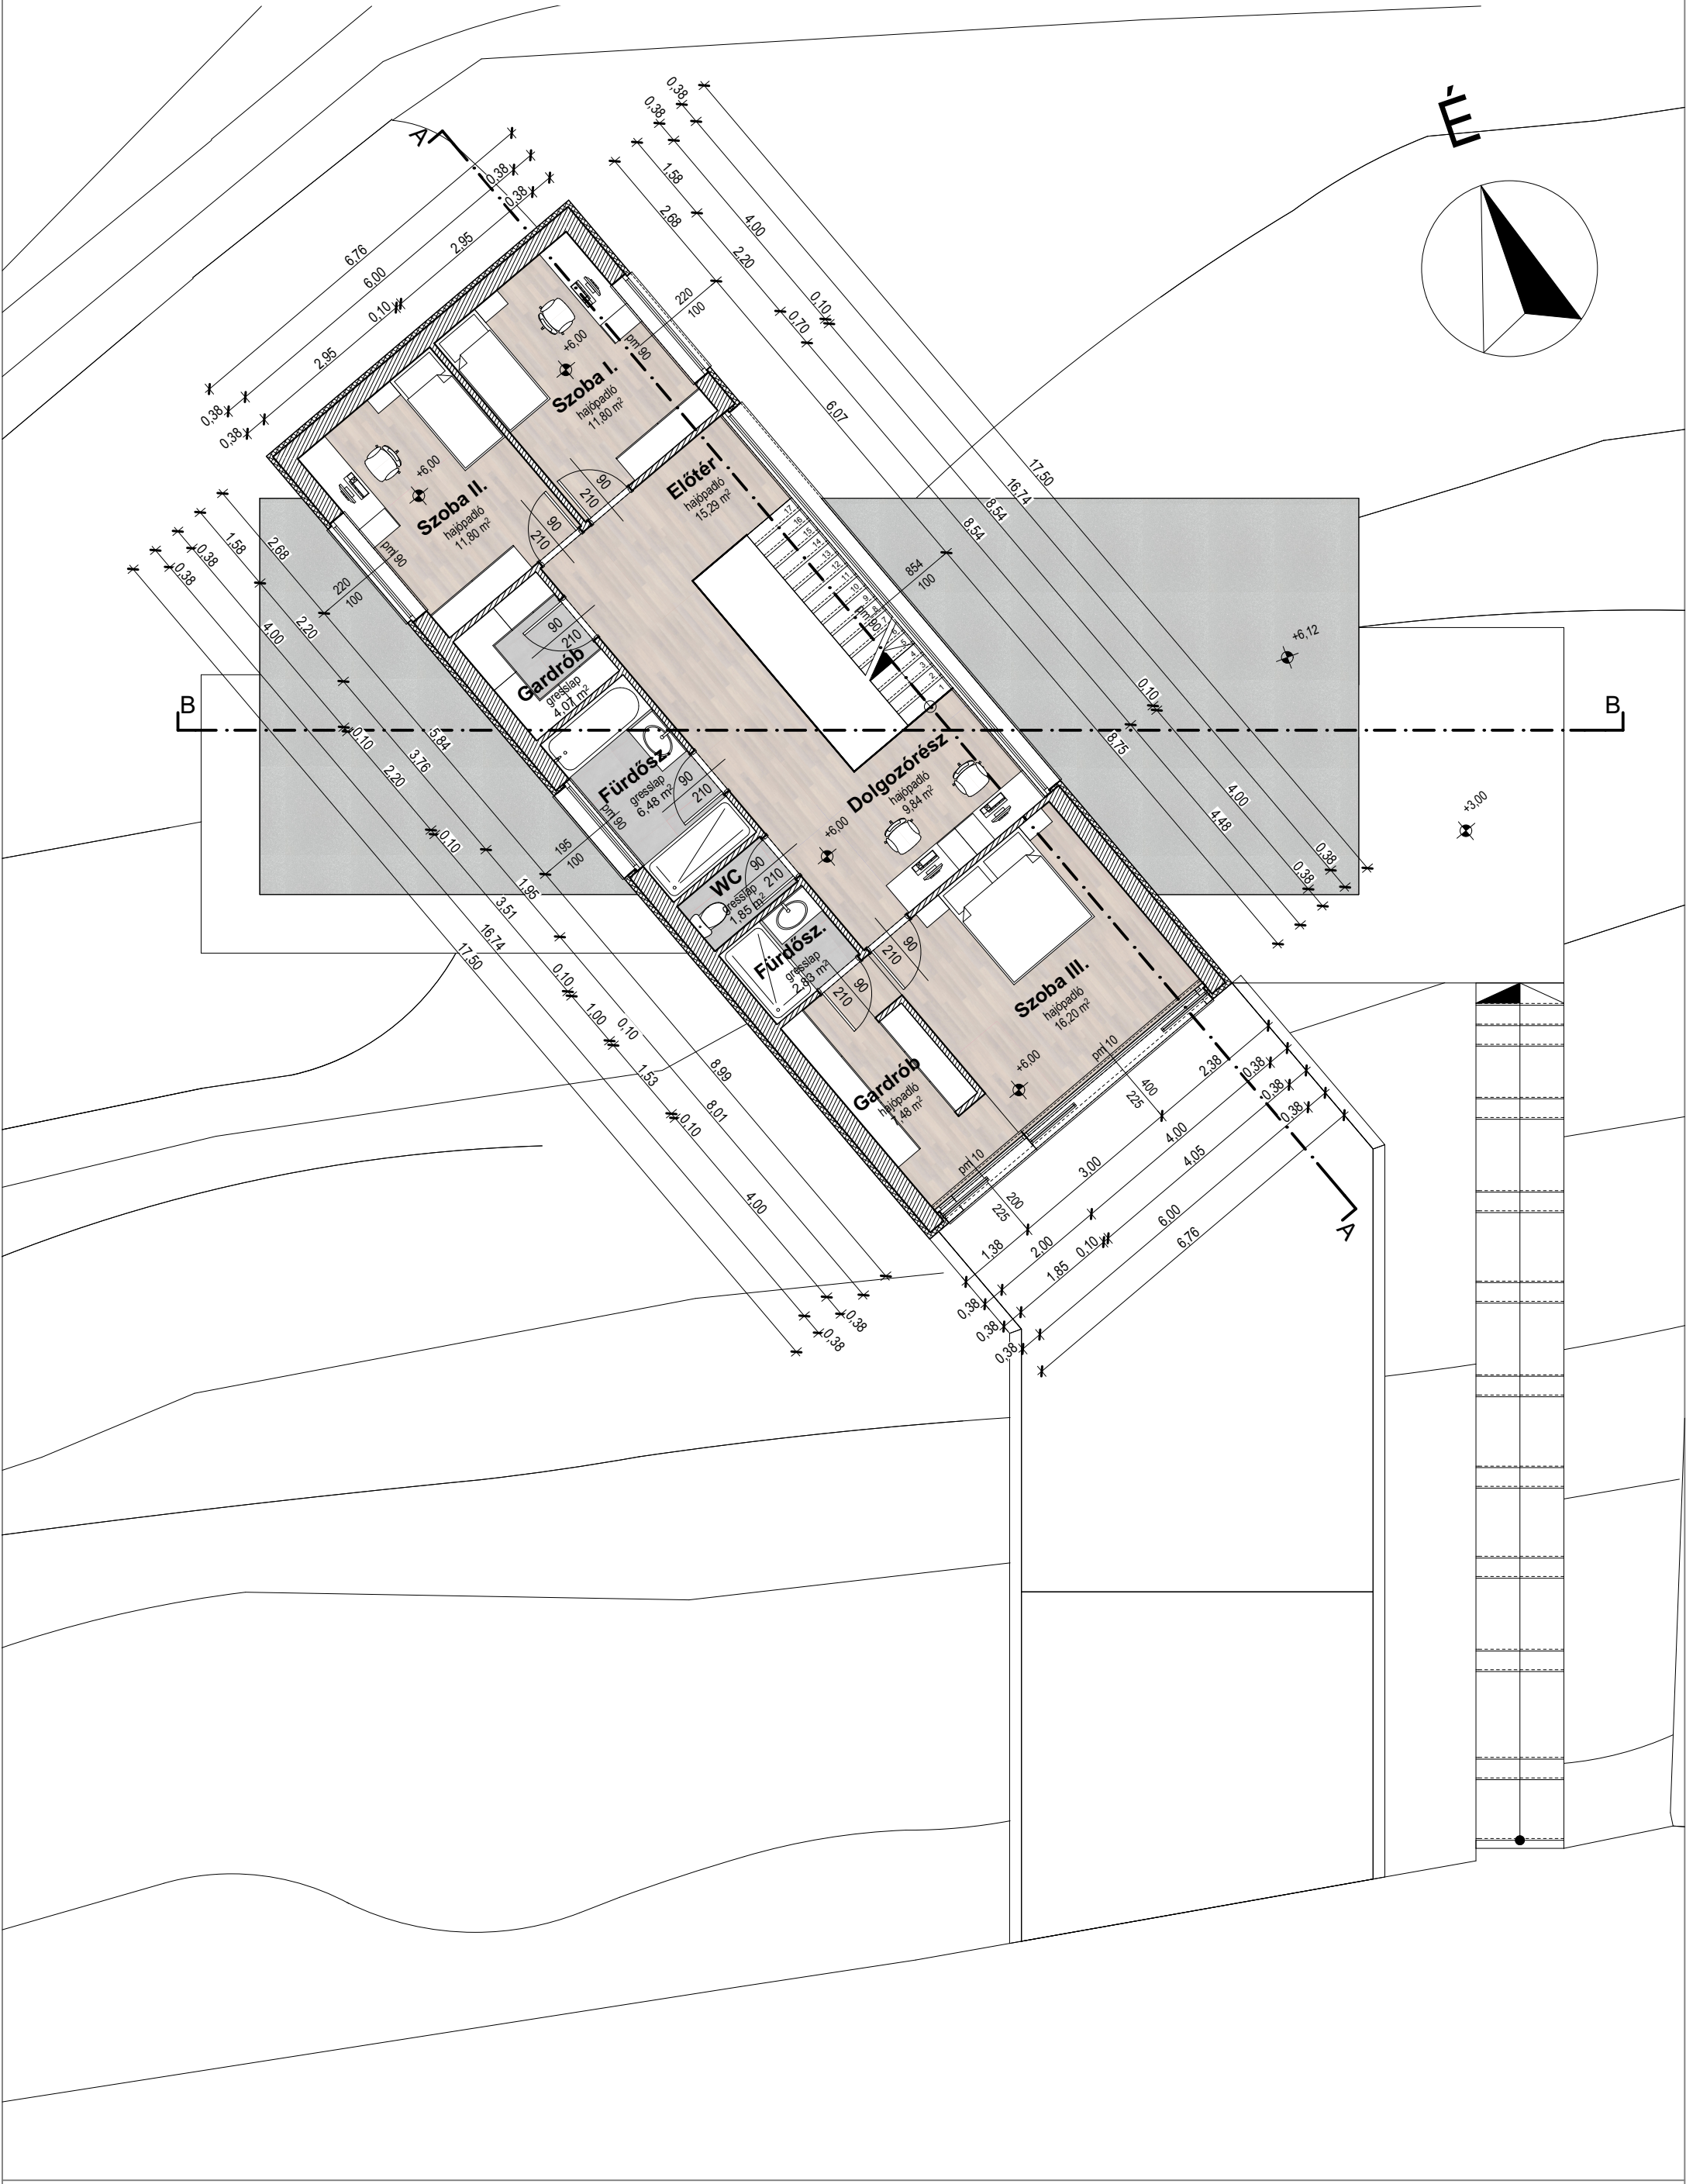



A - A METSZET

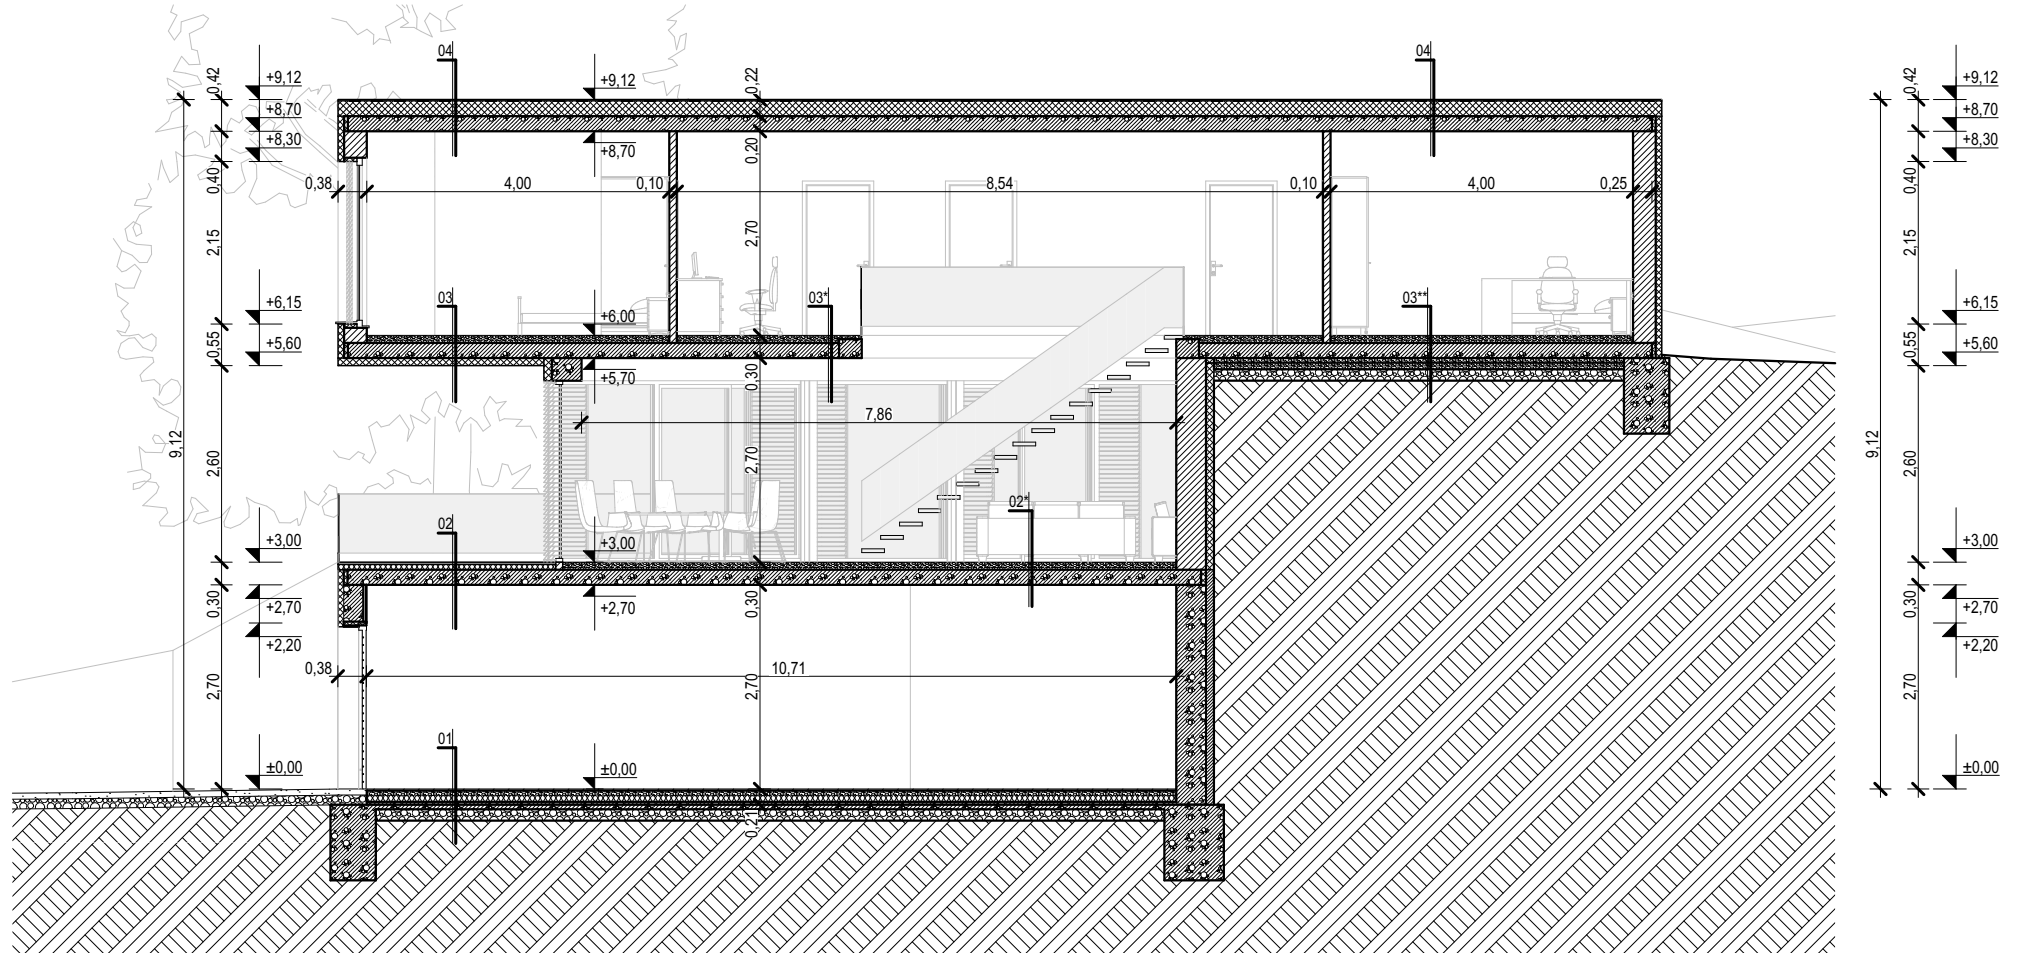


01	02	02*	02**	03
2 cm Borkolat+Ragasztó réteg	2 cm Burkolat (fa)	2 cm Burkolat (hajópadló)	2 cm Burkolat (hajópadló)	2 cm Burkolat (hajópadló)
7 cm Aljzatbeton	1 rtg Kent szigetelés	6 cm Aljzatbeton	6 cm Aljzatbeton	6 cm Aljzatbeton
1 RTG Technológiai szigetelés	6 cm Aljzatbeton	1 RTG Technológiai szigetelés	1 RTG Technológiai szigetelés	1 RTG Tech. szigetelés
8 cm Hőszigetelés	1 RTG Technológiai szigetelés	3 cm Hőszigetelés	3 cm Hőszigetelés	3 cm Hőszigetelés
3 cm Vasalt aljzatbeton	15 cm Hőszigetelés	20 cm Monolit vasbeton födém	20 cm Monolit vasbeton lemez	20 cm Monolit vb. födém
2 RTG Talajnedvesség elleni szigetelés	20 cm Monolit vasbeton födém	1 cm Vakolat	5 cm Szig. védő betonaljzat	15 cm Hőszigetelés
6 cm Szigetelést tartó aljzatbeton	1 cm Vakolat		1 rtg T.nedv. elleni szigetelés	
15 cm Talajjavító réteg			5 cm Szigetelést tartó aljzat	
Termett talaj			15 cm Talajjavító réteg	
			Termett talaj	
03	03*	03**	04	
2 cm Burkolat (hajópadló)	2 cm Burkolat (hajópadló)	2 cm Burkolat (hajópadló)	2 RTG Bitumenes vastaglemez palahintéssel	
6 cm Aljzatbeton	6 cm Aljzatbeton	6 cm Aljzatbeton	20 cm Hőszigetelés (lejtéssel)	
1 RTG Technológiai szigetelés	1 RTG Technológiai szigetelés	1 RTG Technológiai szigetelés	1 RTG Párazáró réteg	
3 cm Hőszigetelés	3 cm Hőszigetelés	3 cm Hőszigetelés	20 cm Monolit vasbeton födém	
20 cm Monolit vasbeton födém	20 cm Monolit vasbeton födém	20 cm Monolit vasbeton lemez	1 cm Vakolat	
15 cm Hőszigetelés	1 cm Vakolat	5 cm Szig. védő betonaljzat		
		1 rtg T.nedv. elleni szigetelés		
		5 cm Szigetelést tartó aljzat		
		15 cm Talajjavító réteg		
		Termett talaj		


B - B METSZET

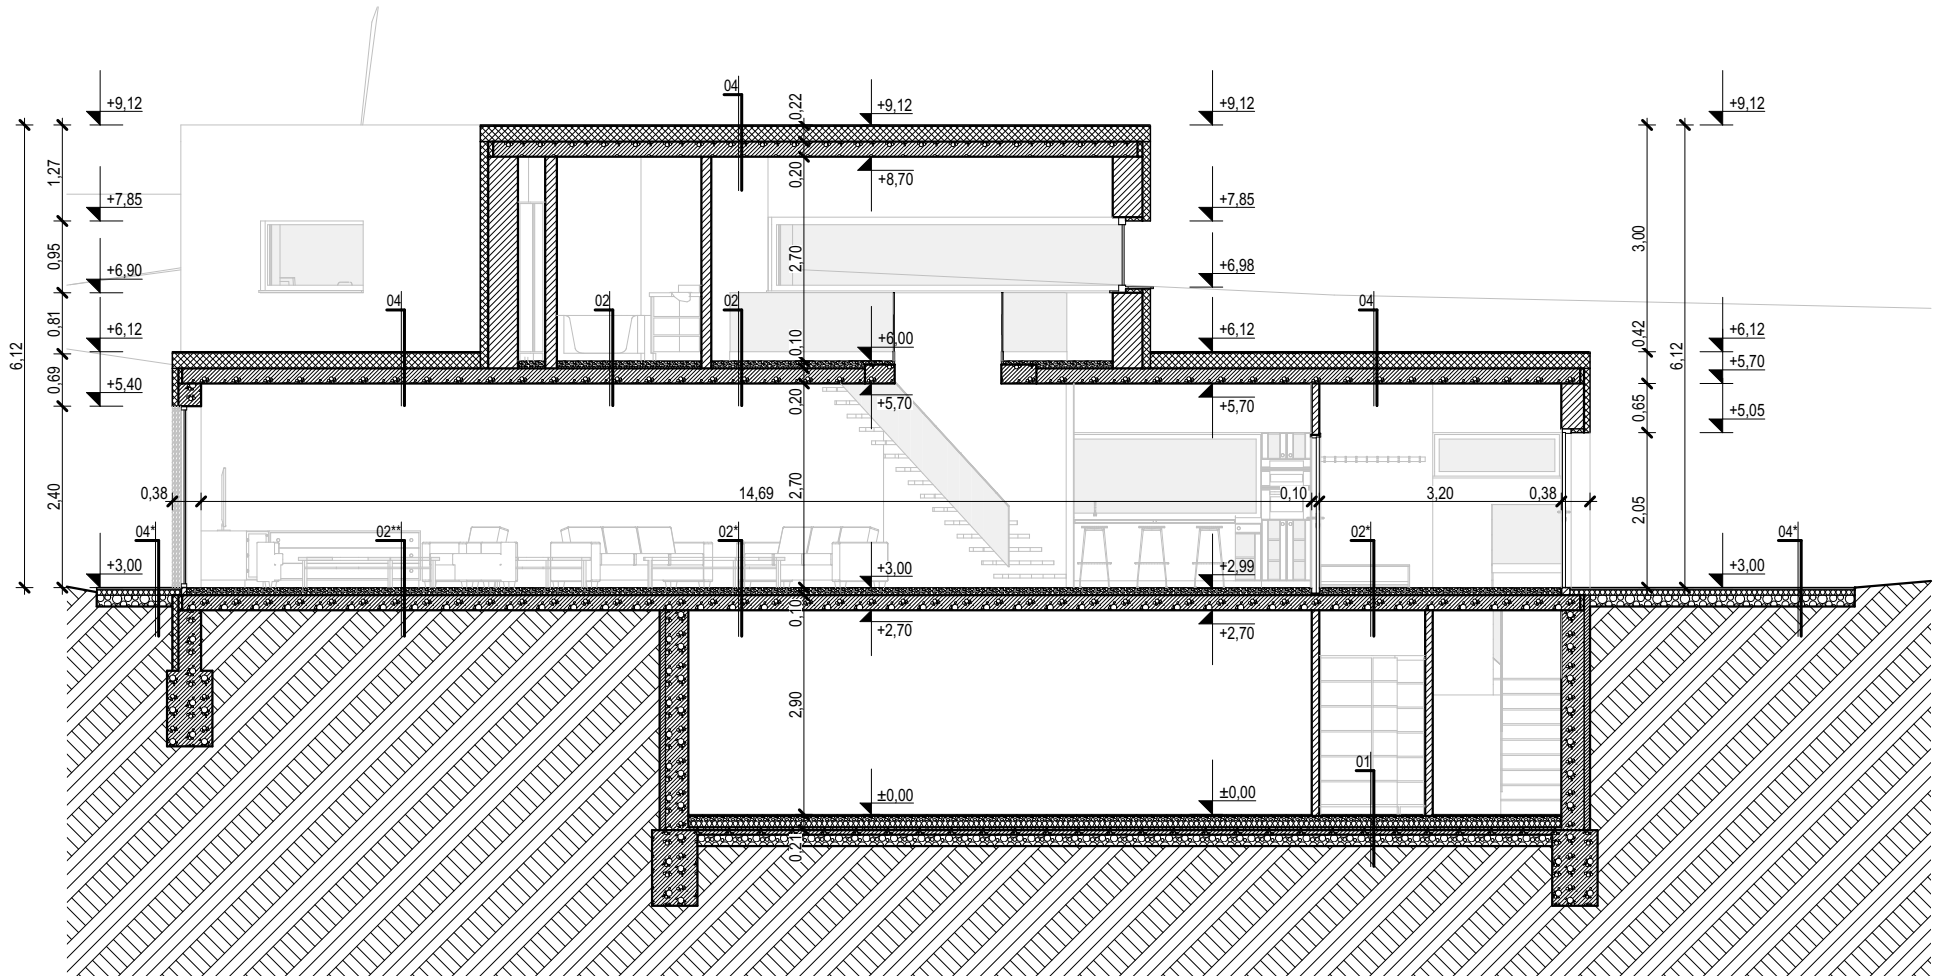

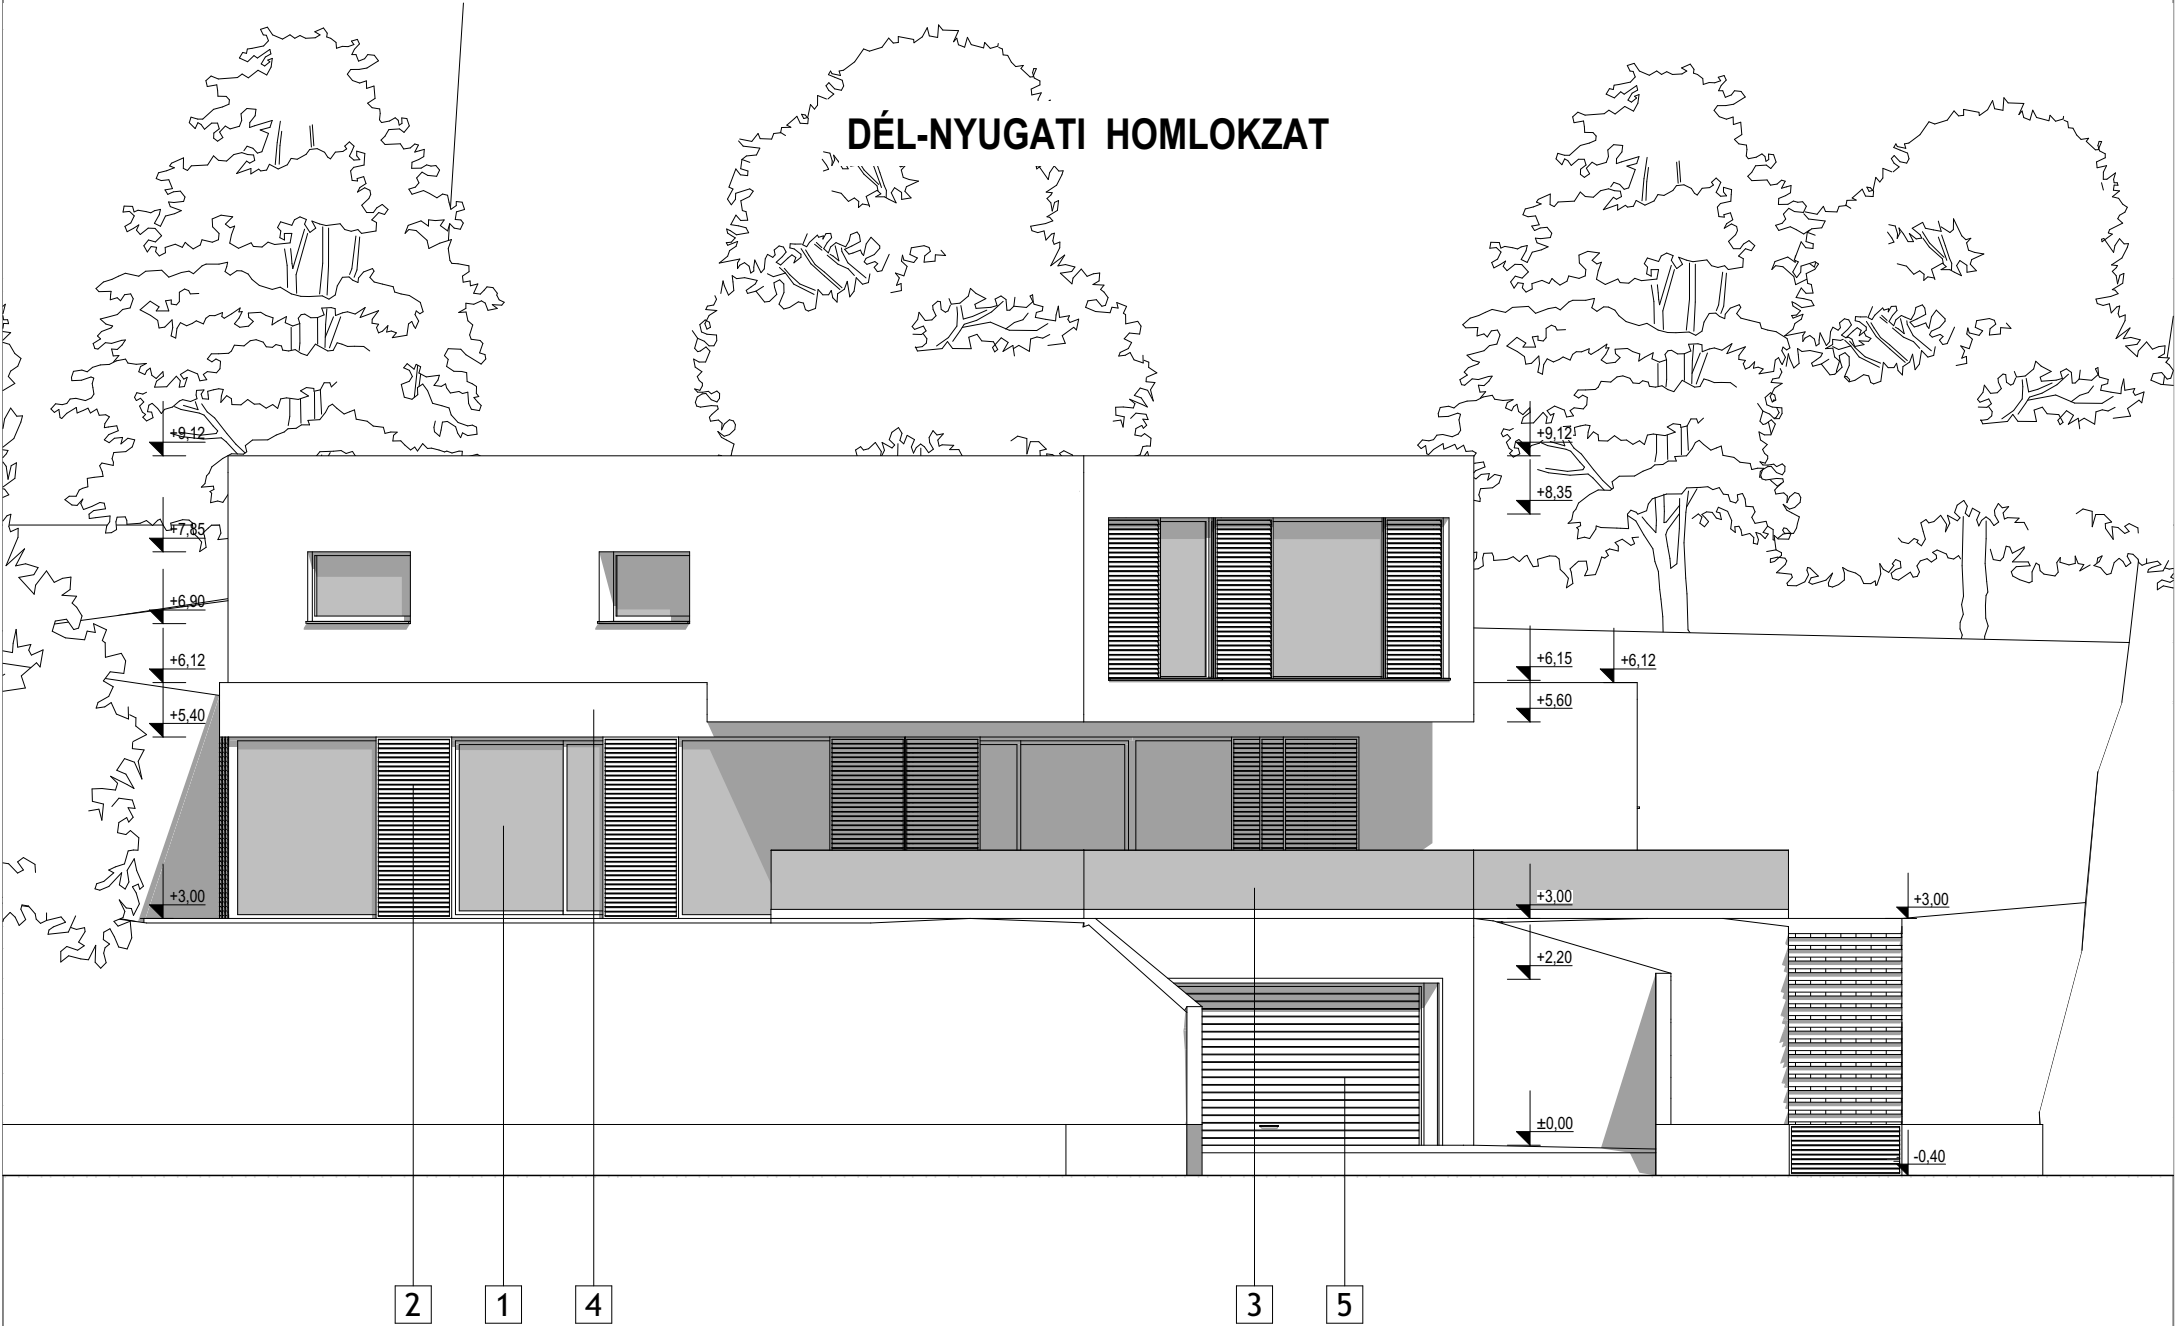

- 1 NYÍLÁSZÁRÓK ANTRACIT SZÍNBEN
- 2 SPALETTA ANTRACIT SZÍNBEN
- 3 BIZTONSÁGI ÜVEGKORLÁT
- 4 FESTETT HOMLOKZAT FEHÉR SZÍNBEN
- 5 GARÁZSKAPU ANTRACIT SZÍNBEN

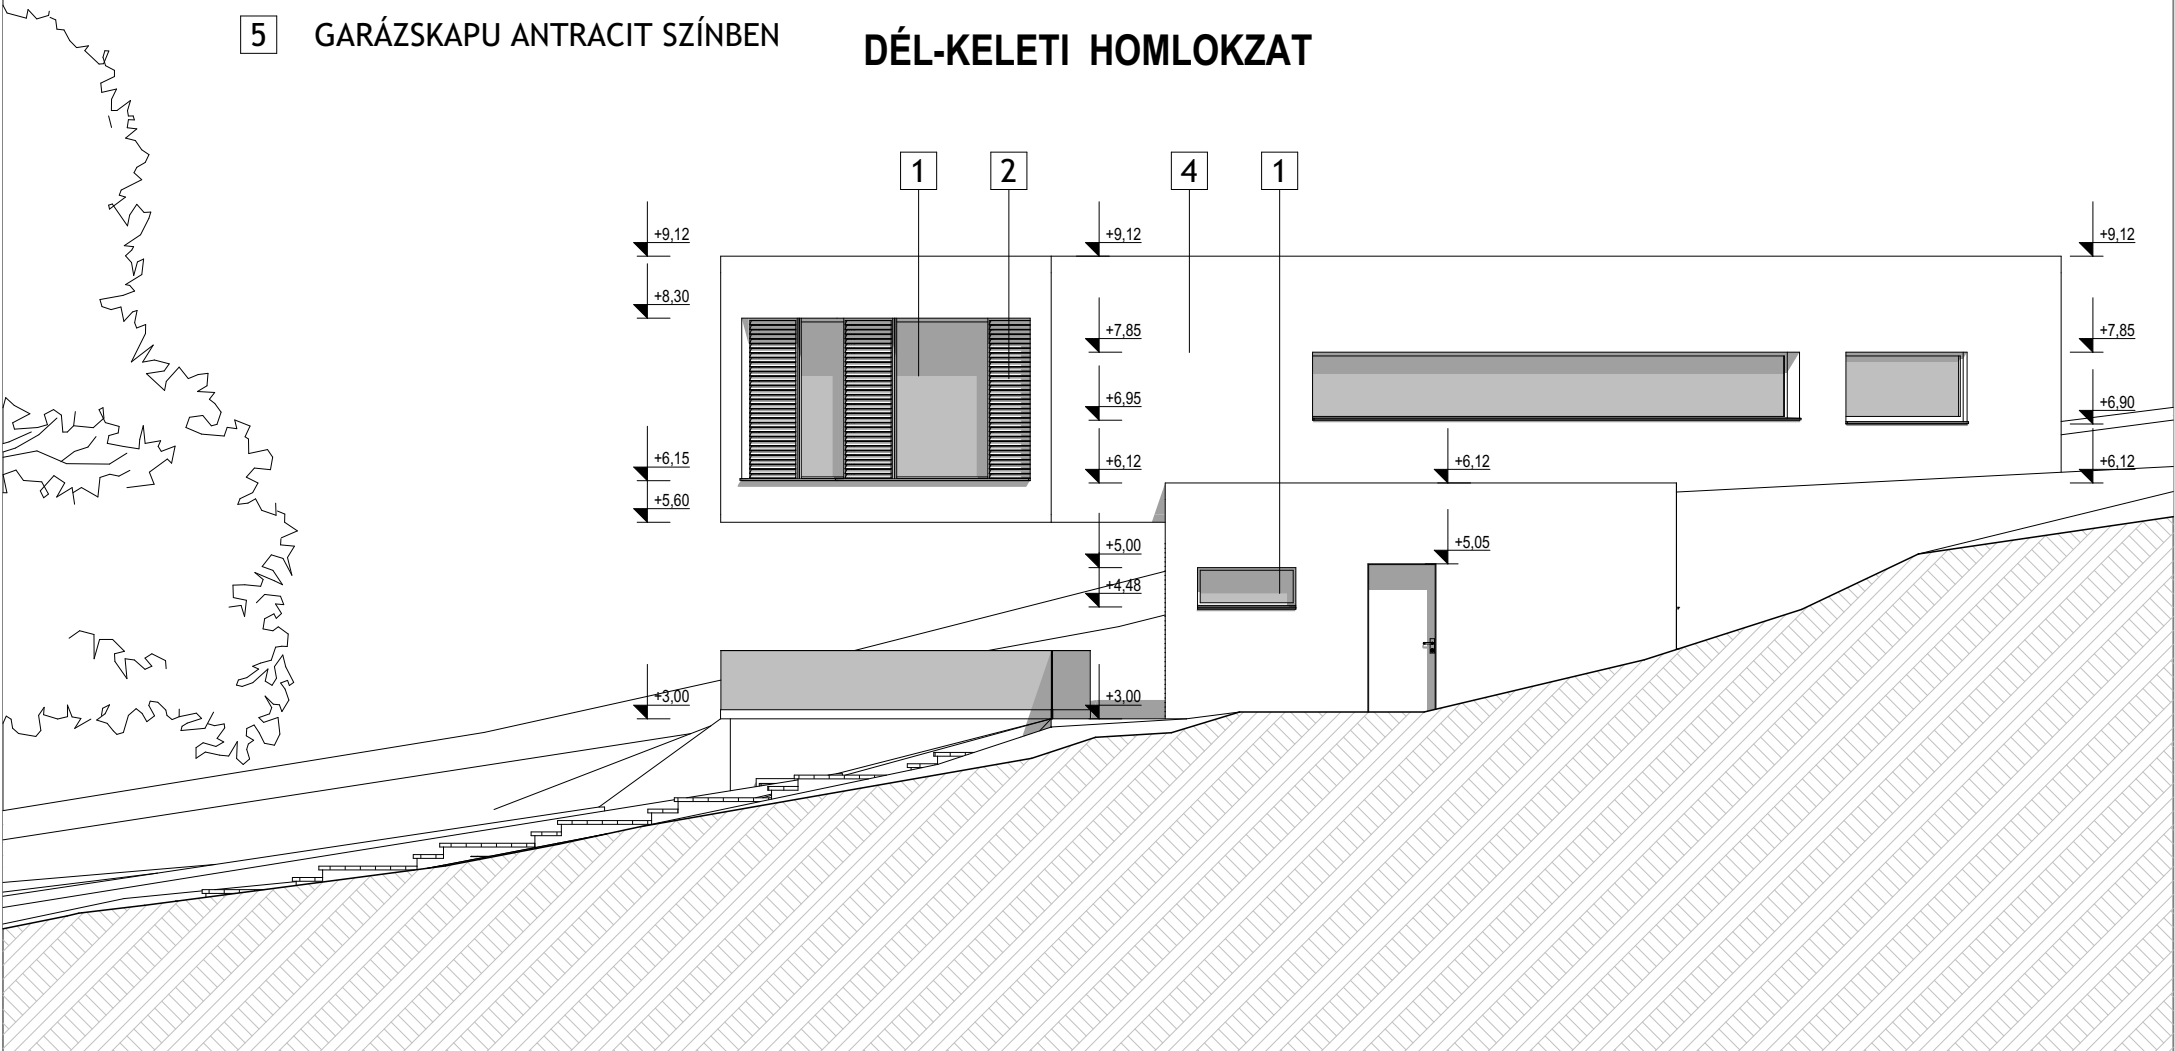

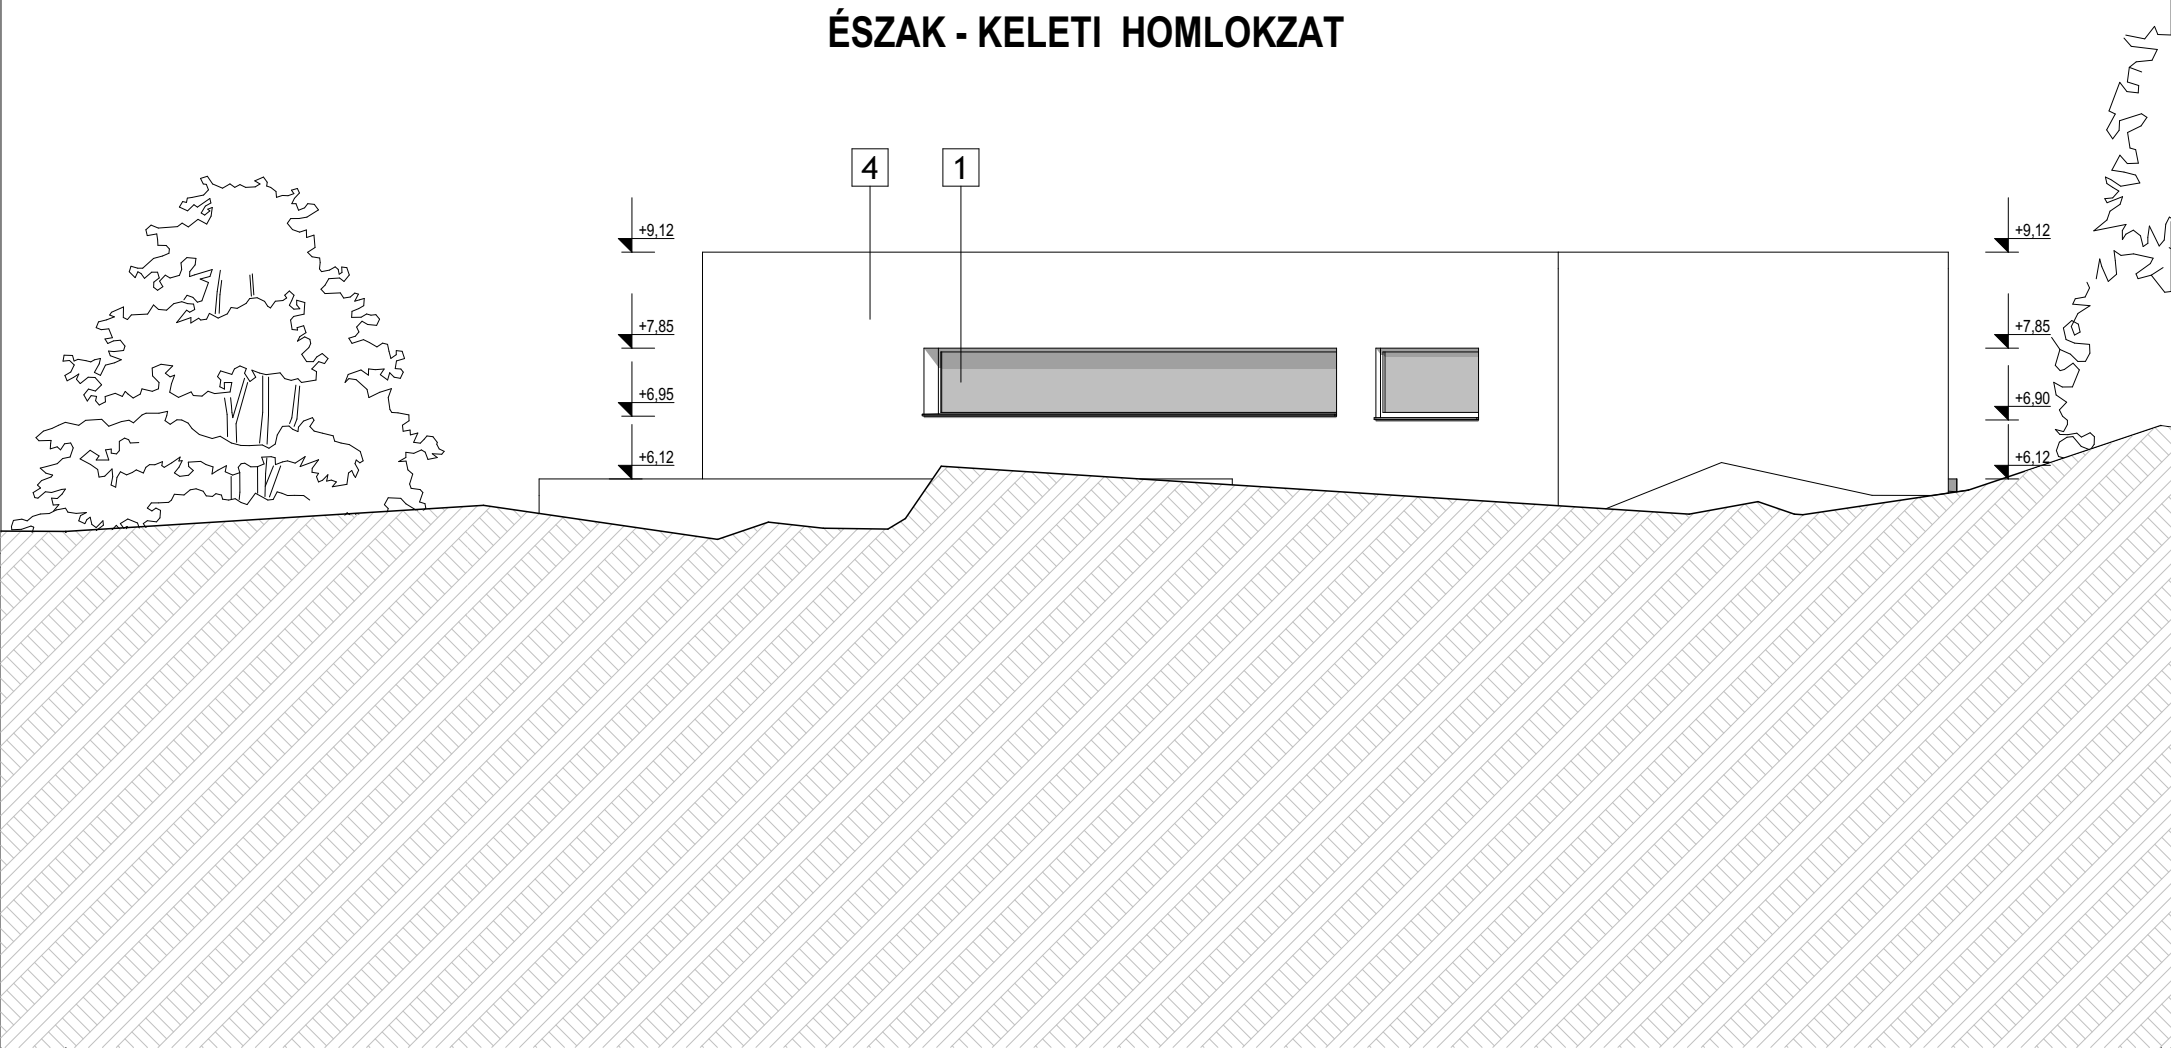

- 1 NYÍLÁSZÁRÓK ANTRACIT SZÍNBEN
- 2 SPALETTA ANTRACIT SZÍNBEN
- 3 BIZTONSÁGI ÜVEGKORLÁT
- 4 FESTETT HOMLOKZAT FEHÉR SZÍNBEN

