


-1.

Pince
1:100

0.


Földszint
1:100

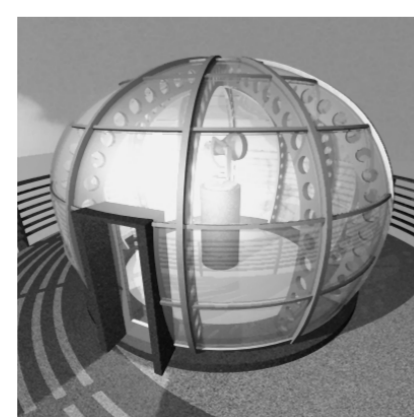

Számítógéppel segített tervezés
Világítótorony (Mintafeladat)


Alaprajzok I.

Nyomtatva: 2007. november 24.

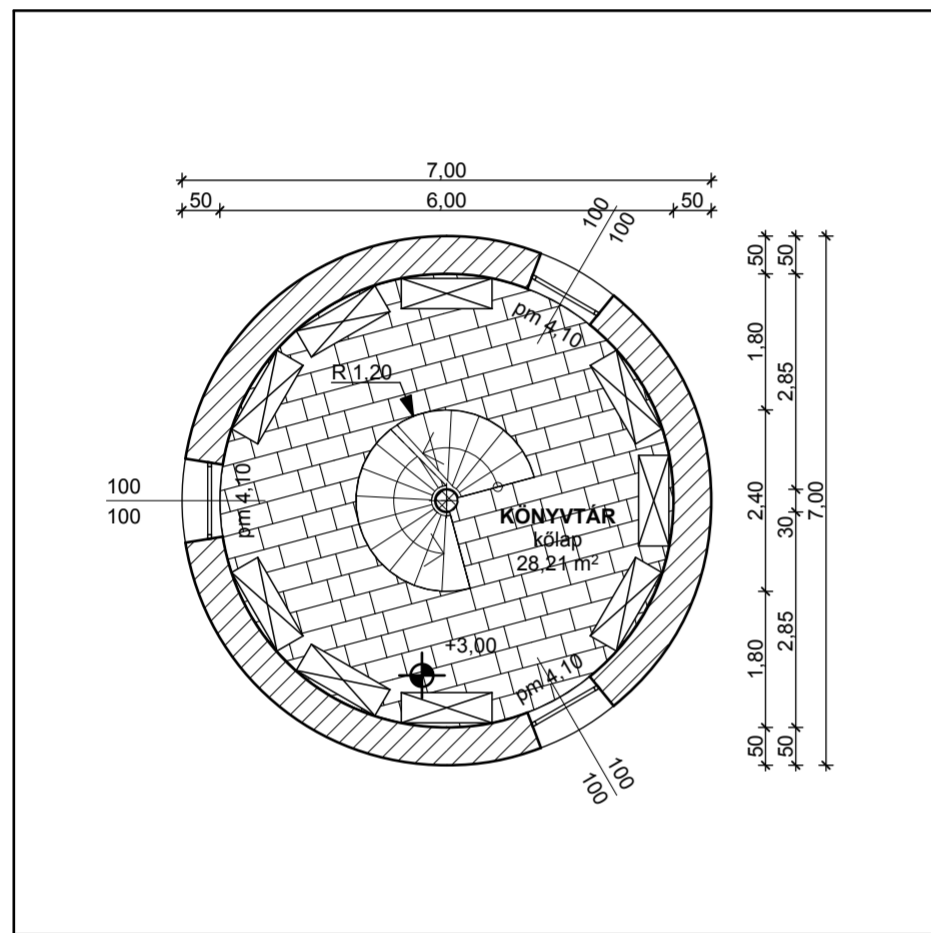


1.

Első emelet
1:100

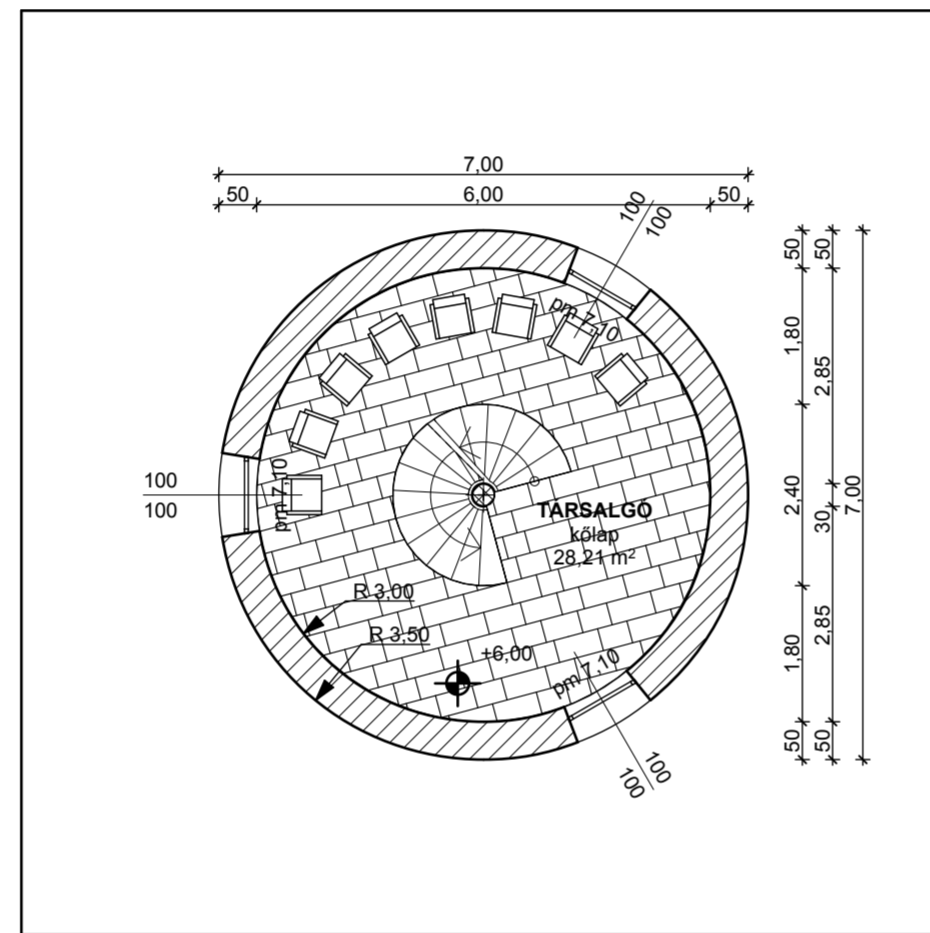


2.

Második emelet
1:100

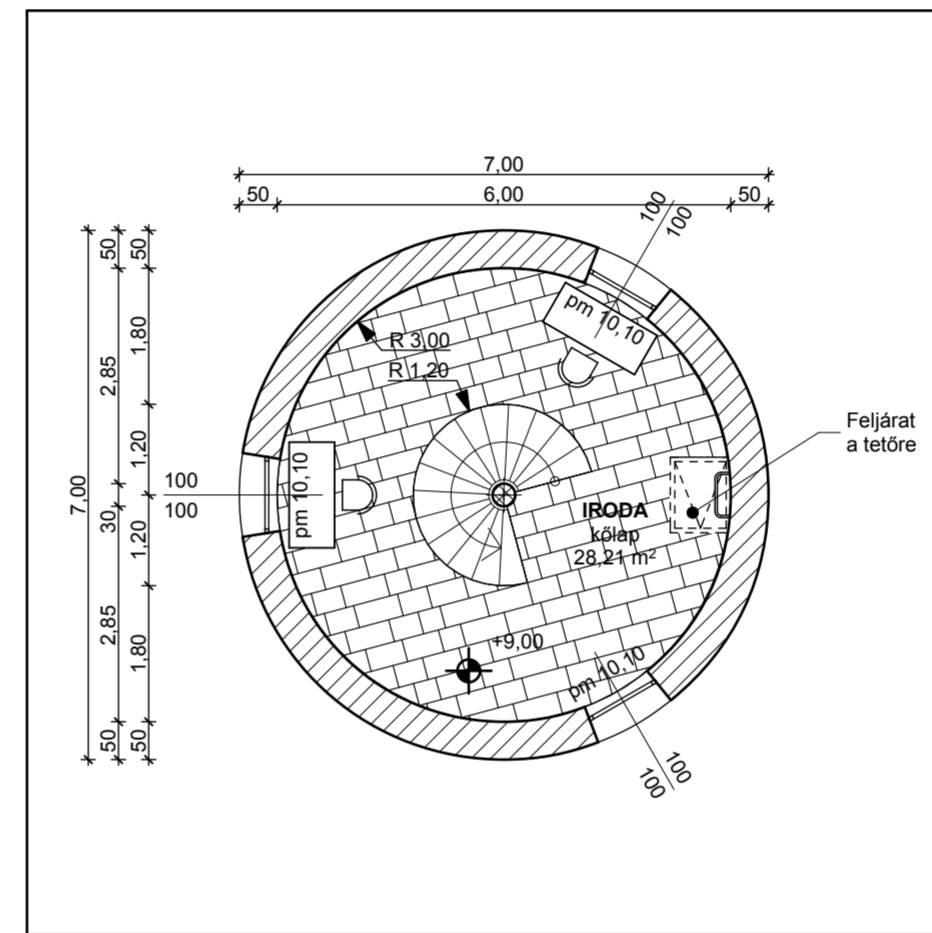


3.

Harmadik emelet
1:100

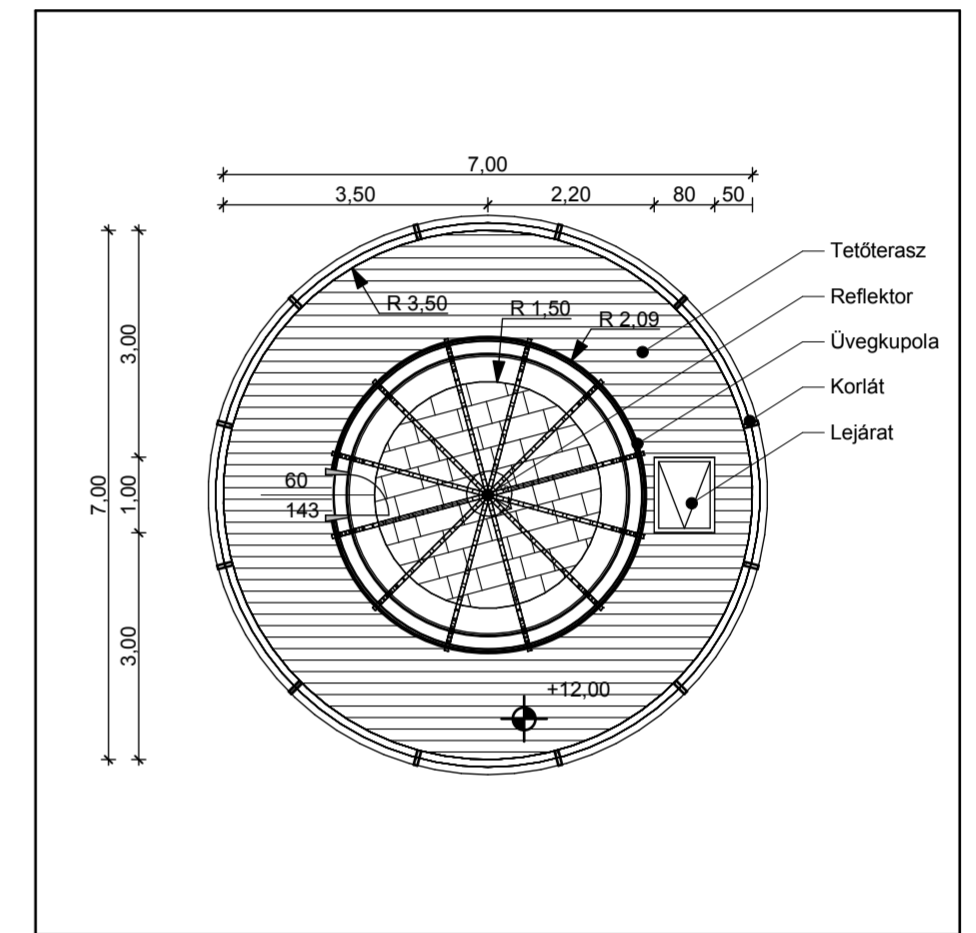

4.



Negyedik emelet
1:100

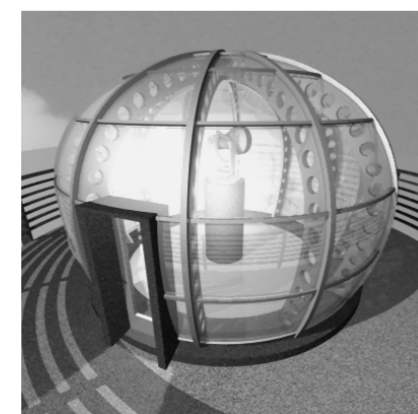

Számítógéppel segített tervezés
Világítótorony (Mintafeladat)

Alaprajzok II.

Nyomtatva: 2007. november 24.

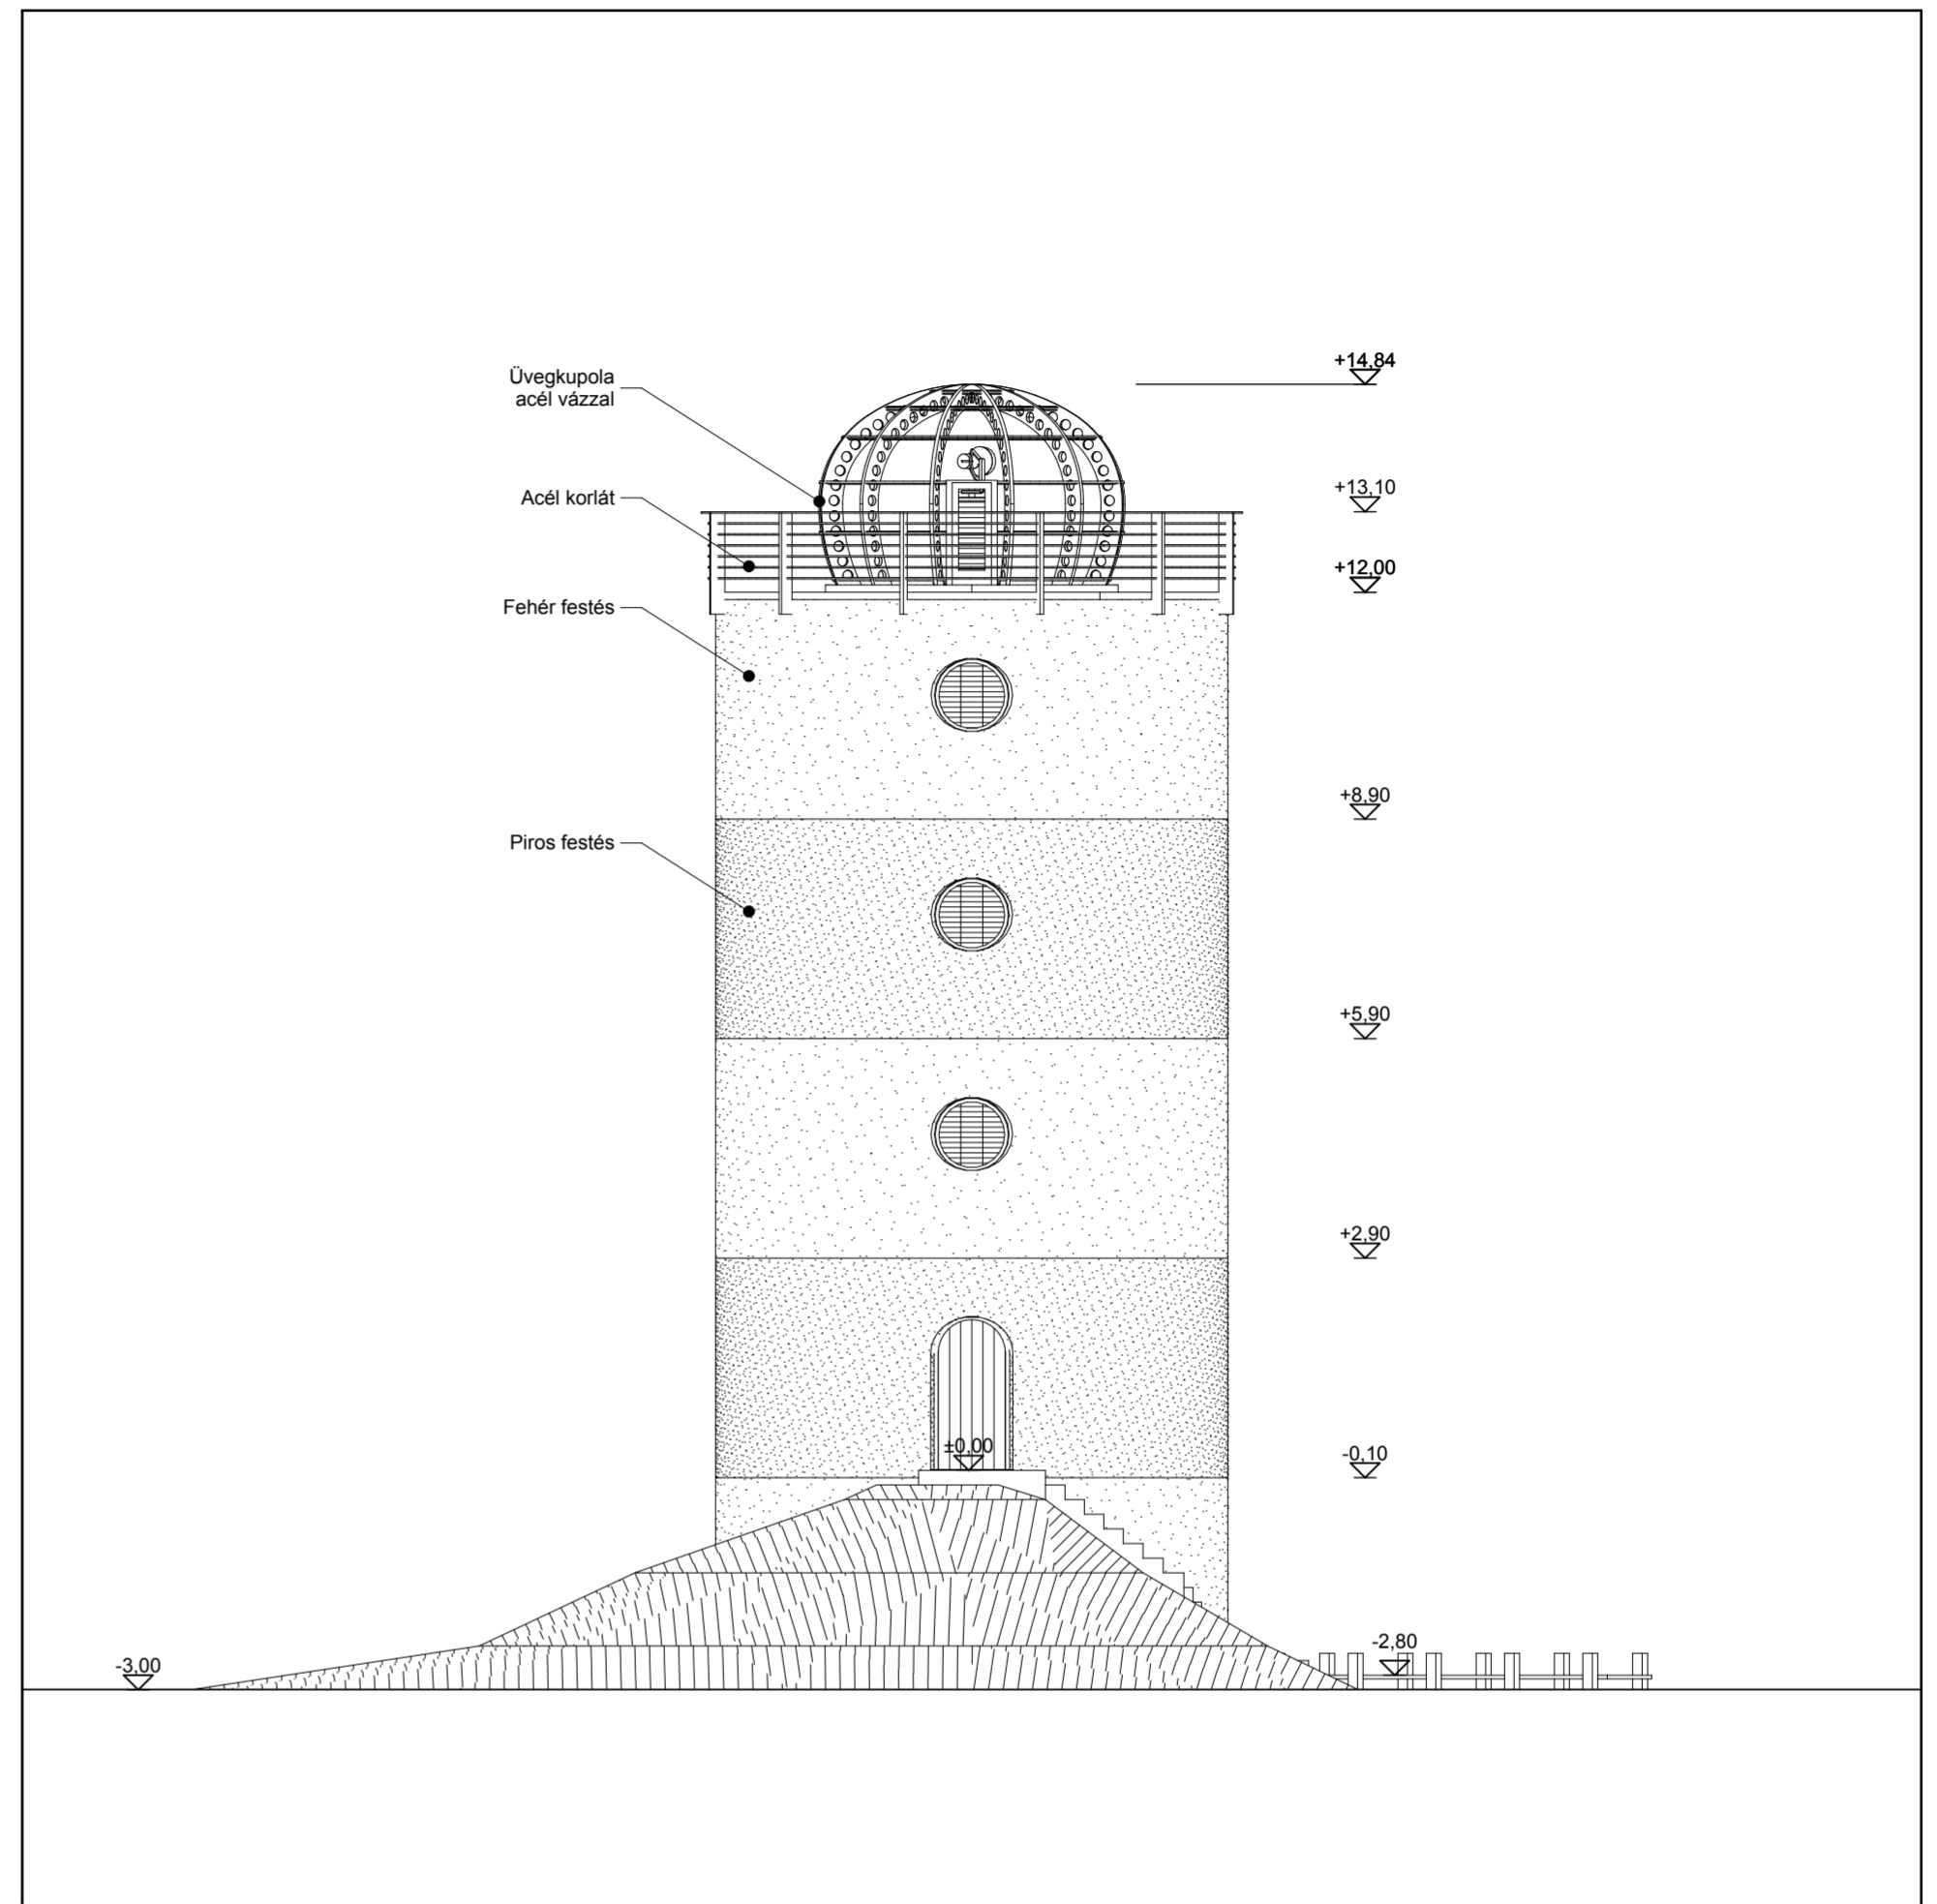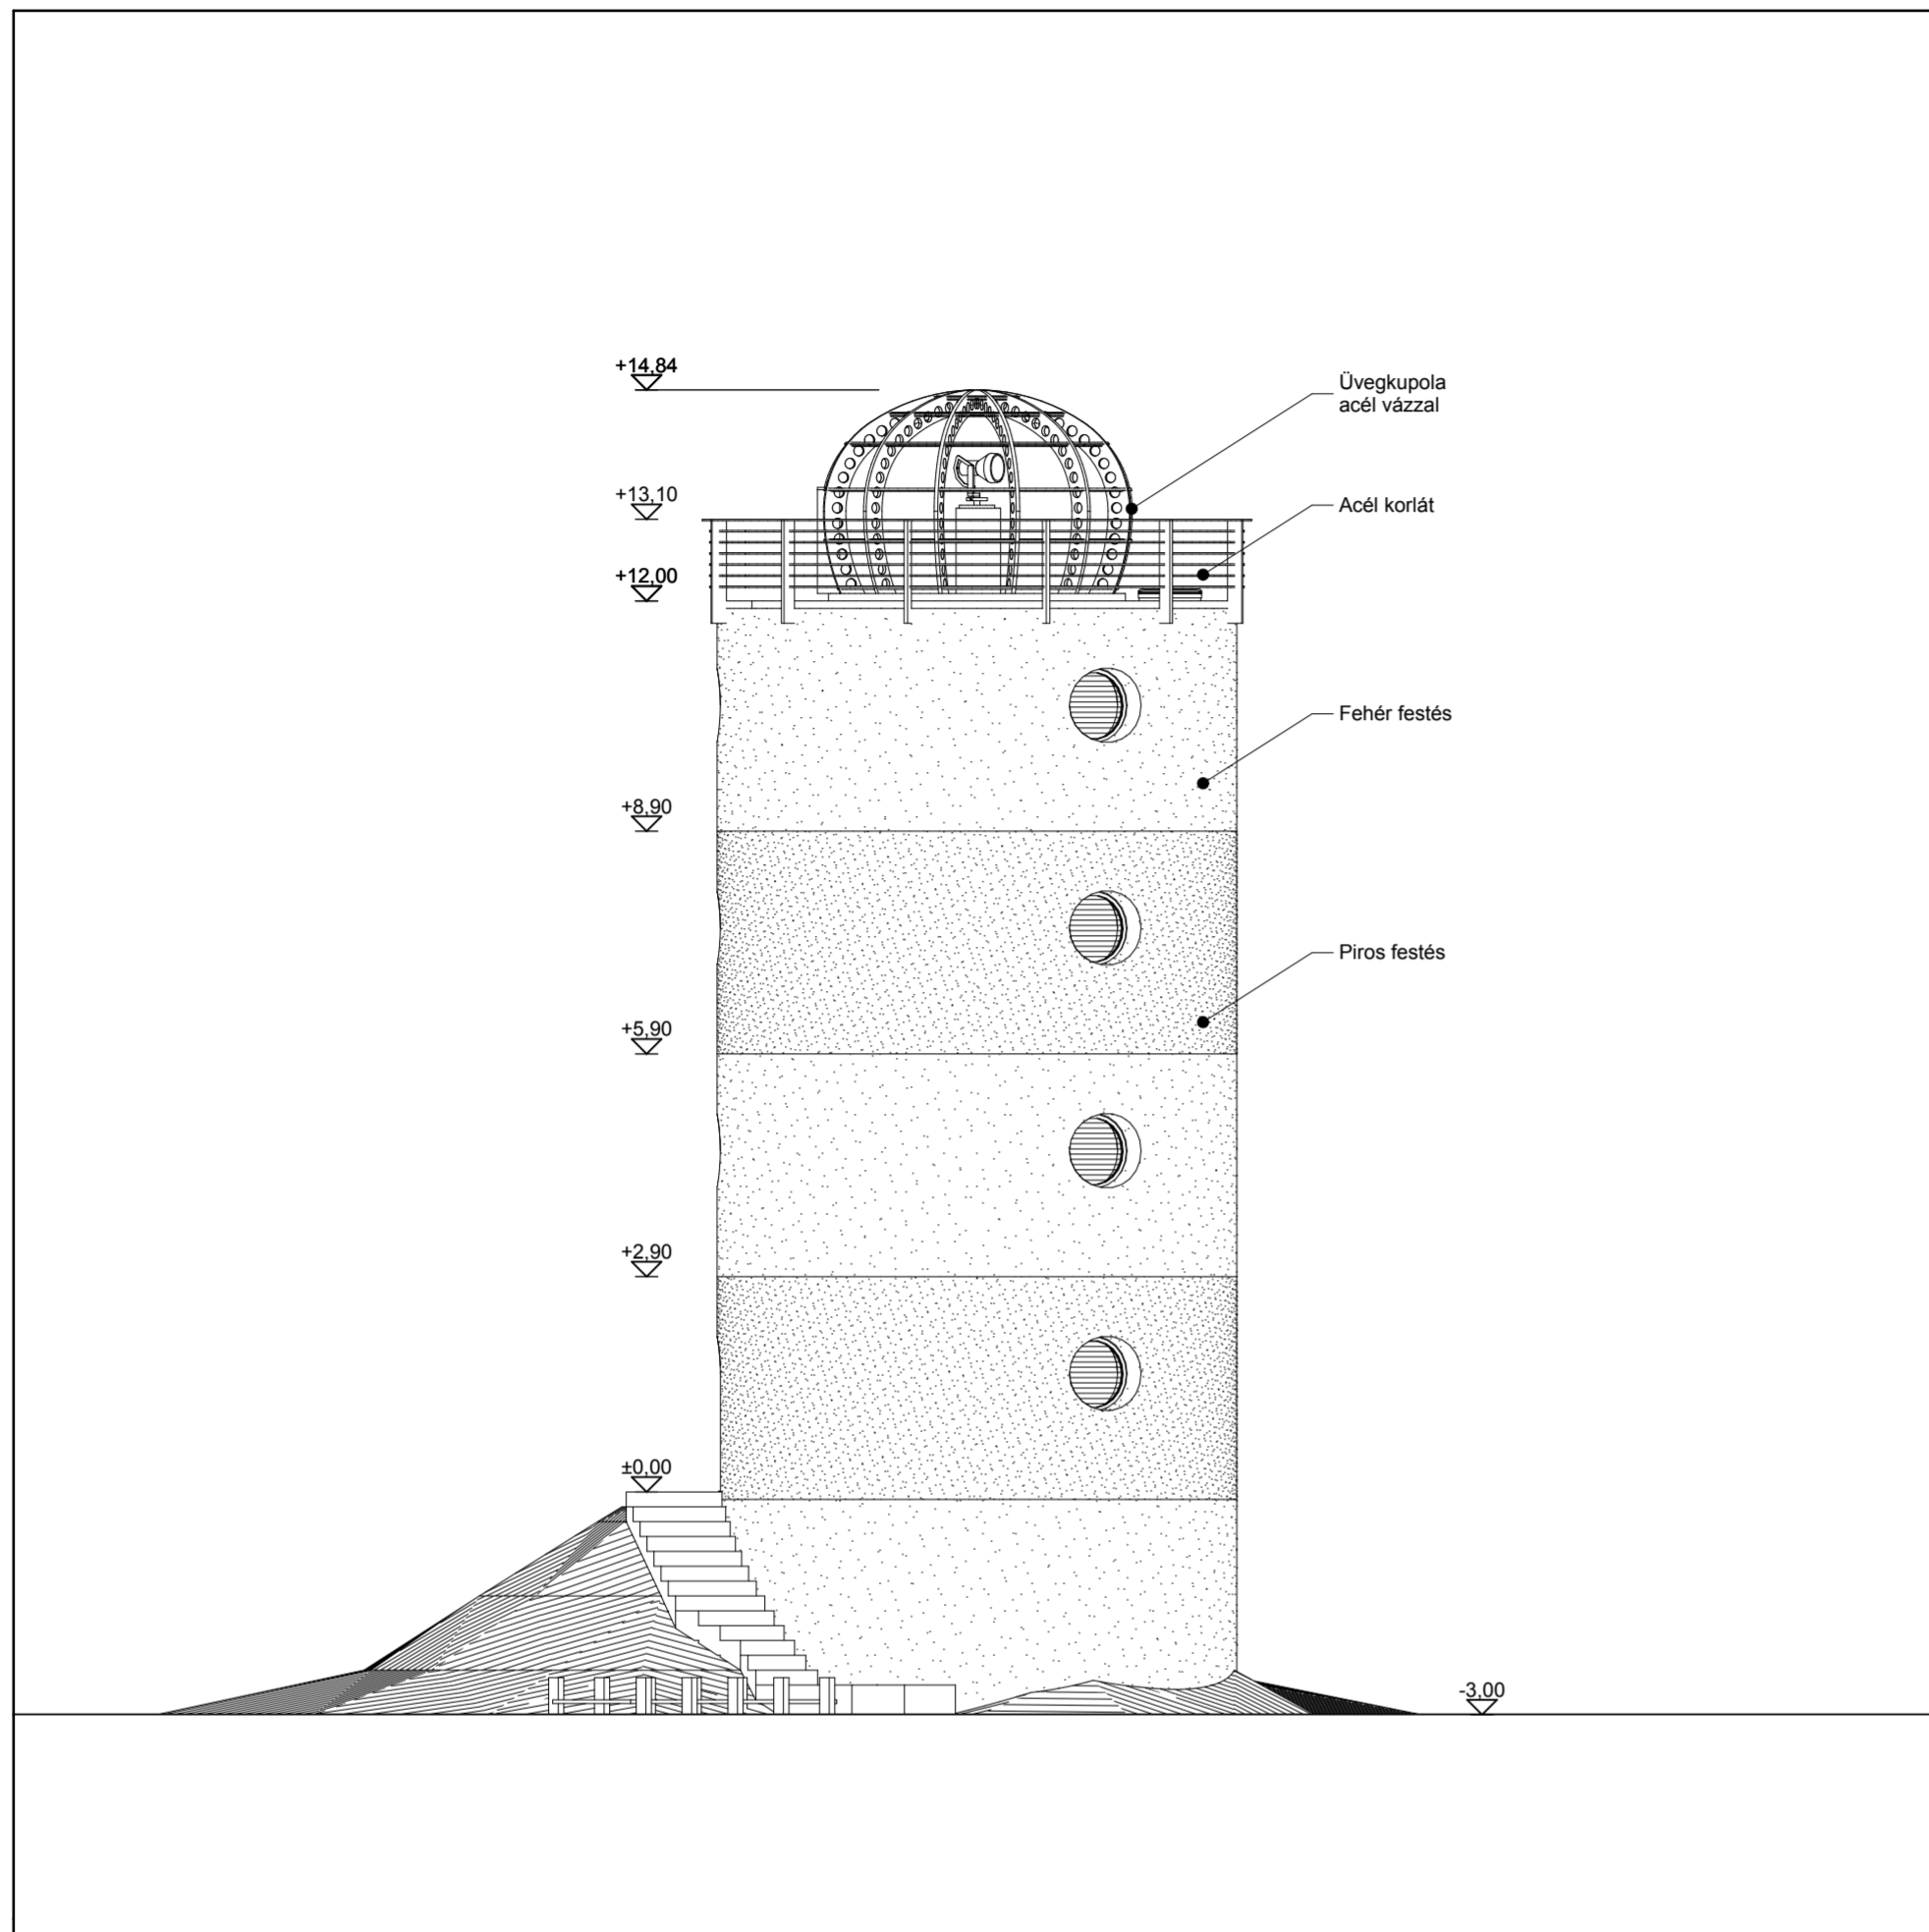


D

Déli homlokzat
1:100

NY



Nyugati homlokzat
1:100

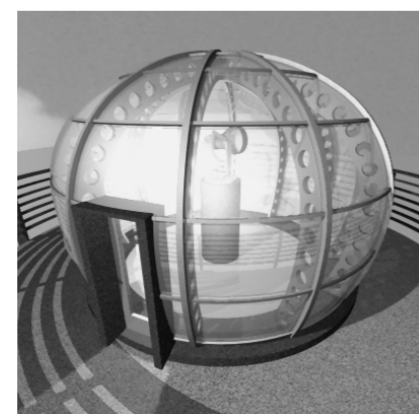

Számítógéppel segített tervezés
Világítótorony (Mintafeladat)

Homlokzatok I.

Nyomtatva: 2007. november 24.

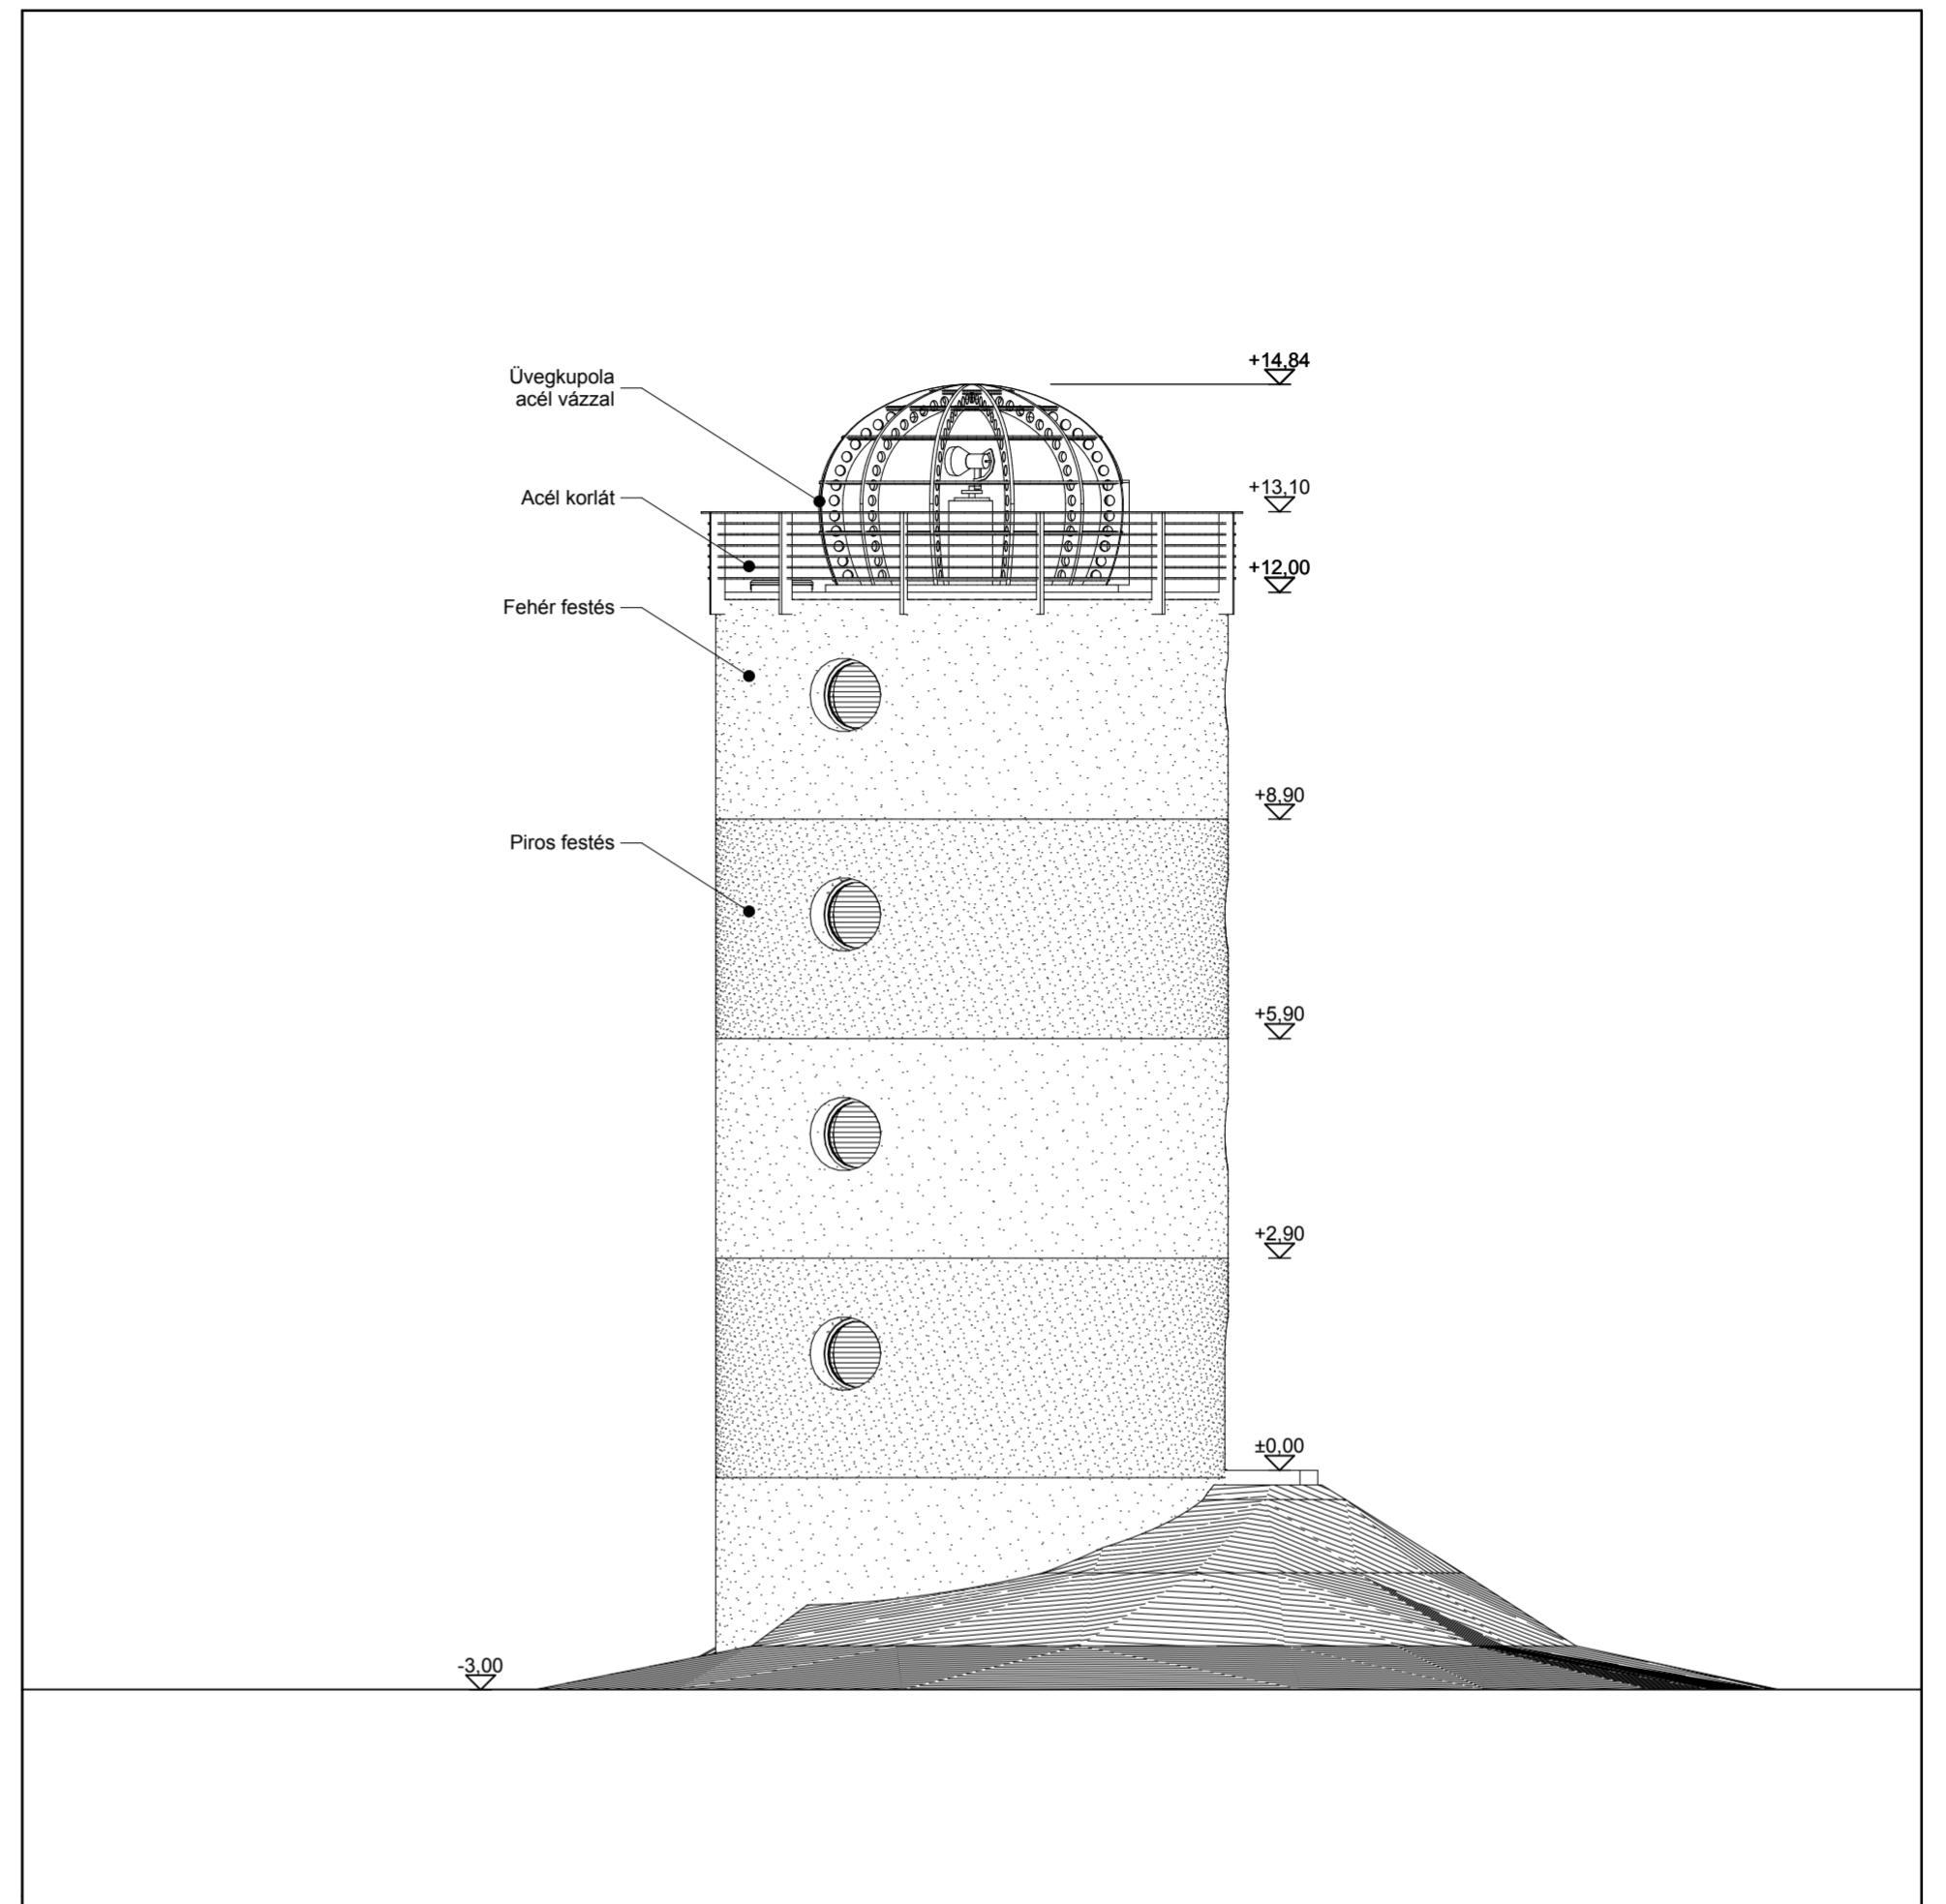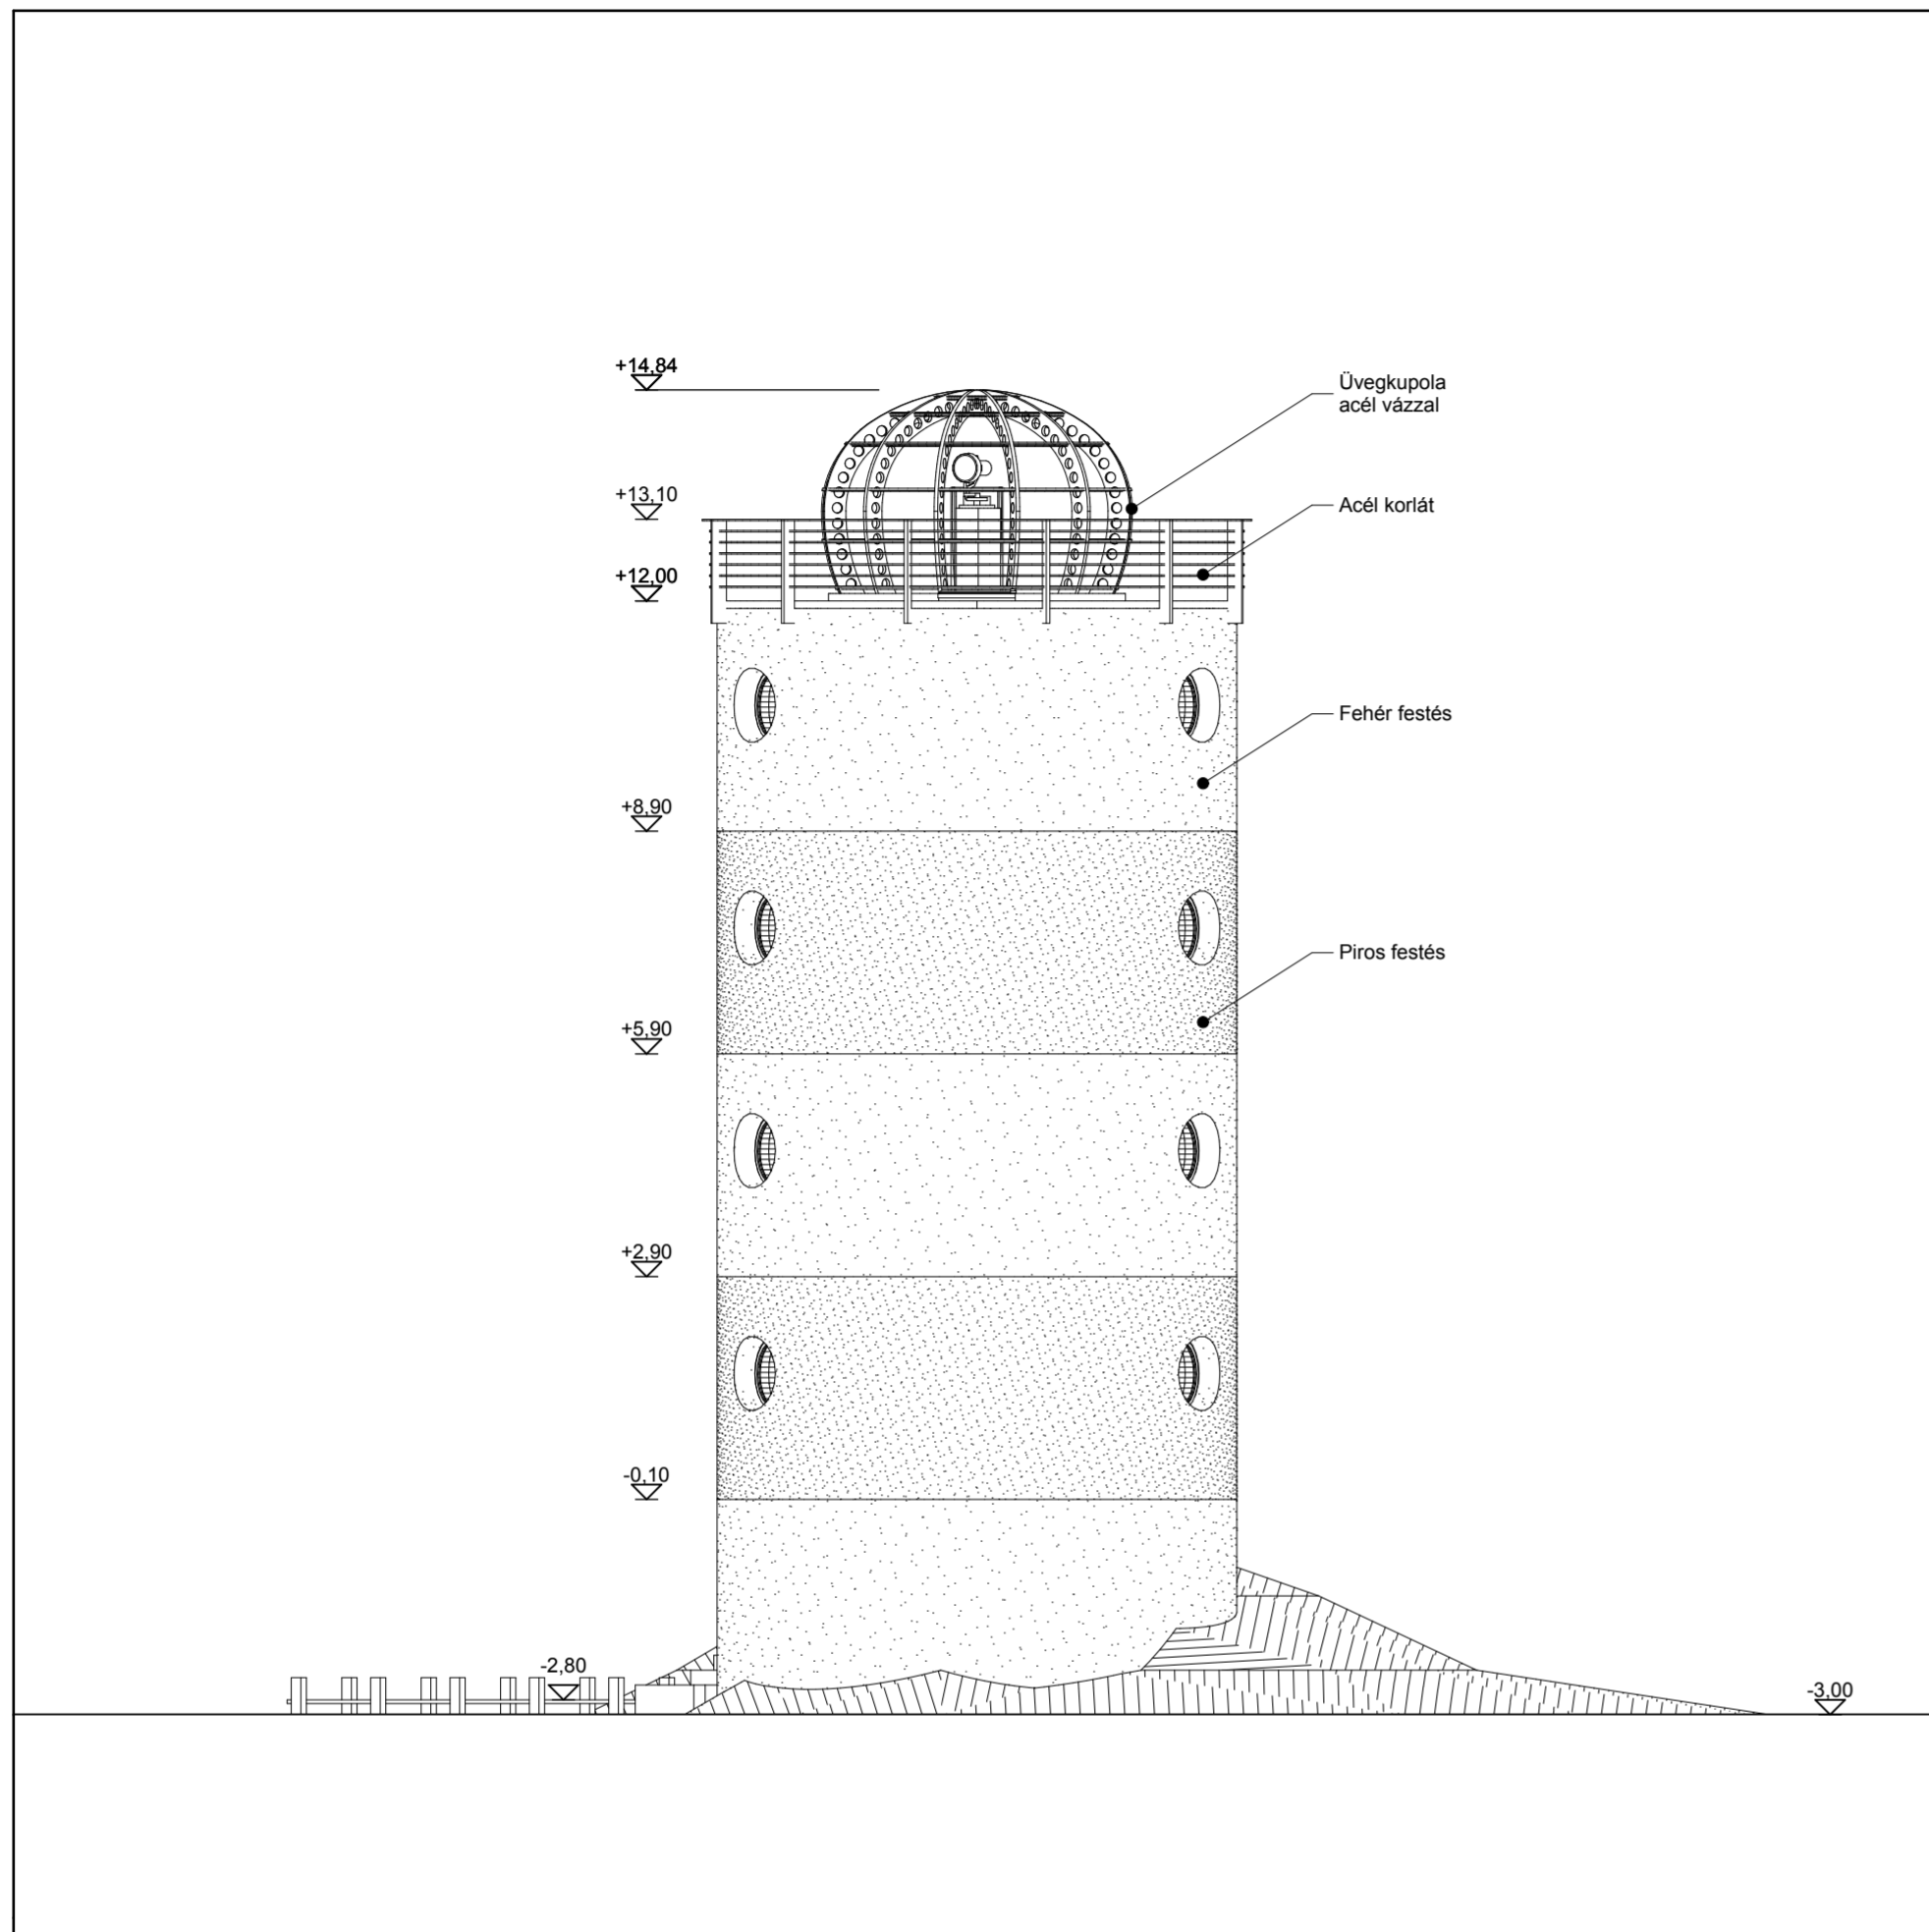


É



Északi homlokzat
1:100

K

Keleti homlokzat
1:100

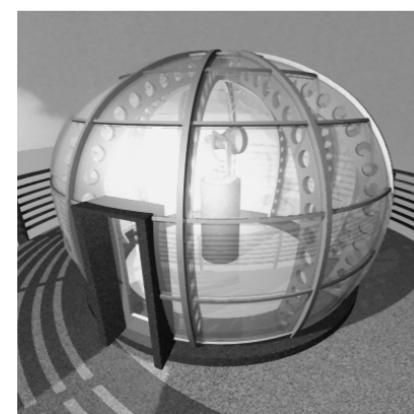

Számítógéppel segített tervezés
Világítótorony (Mintafeladat)
Homlokzatok II.
Nyomtatva: 2007. november 24.

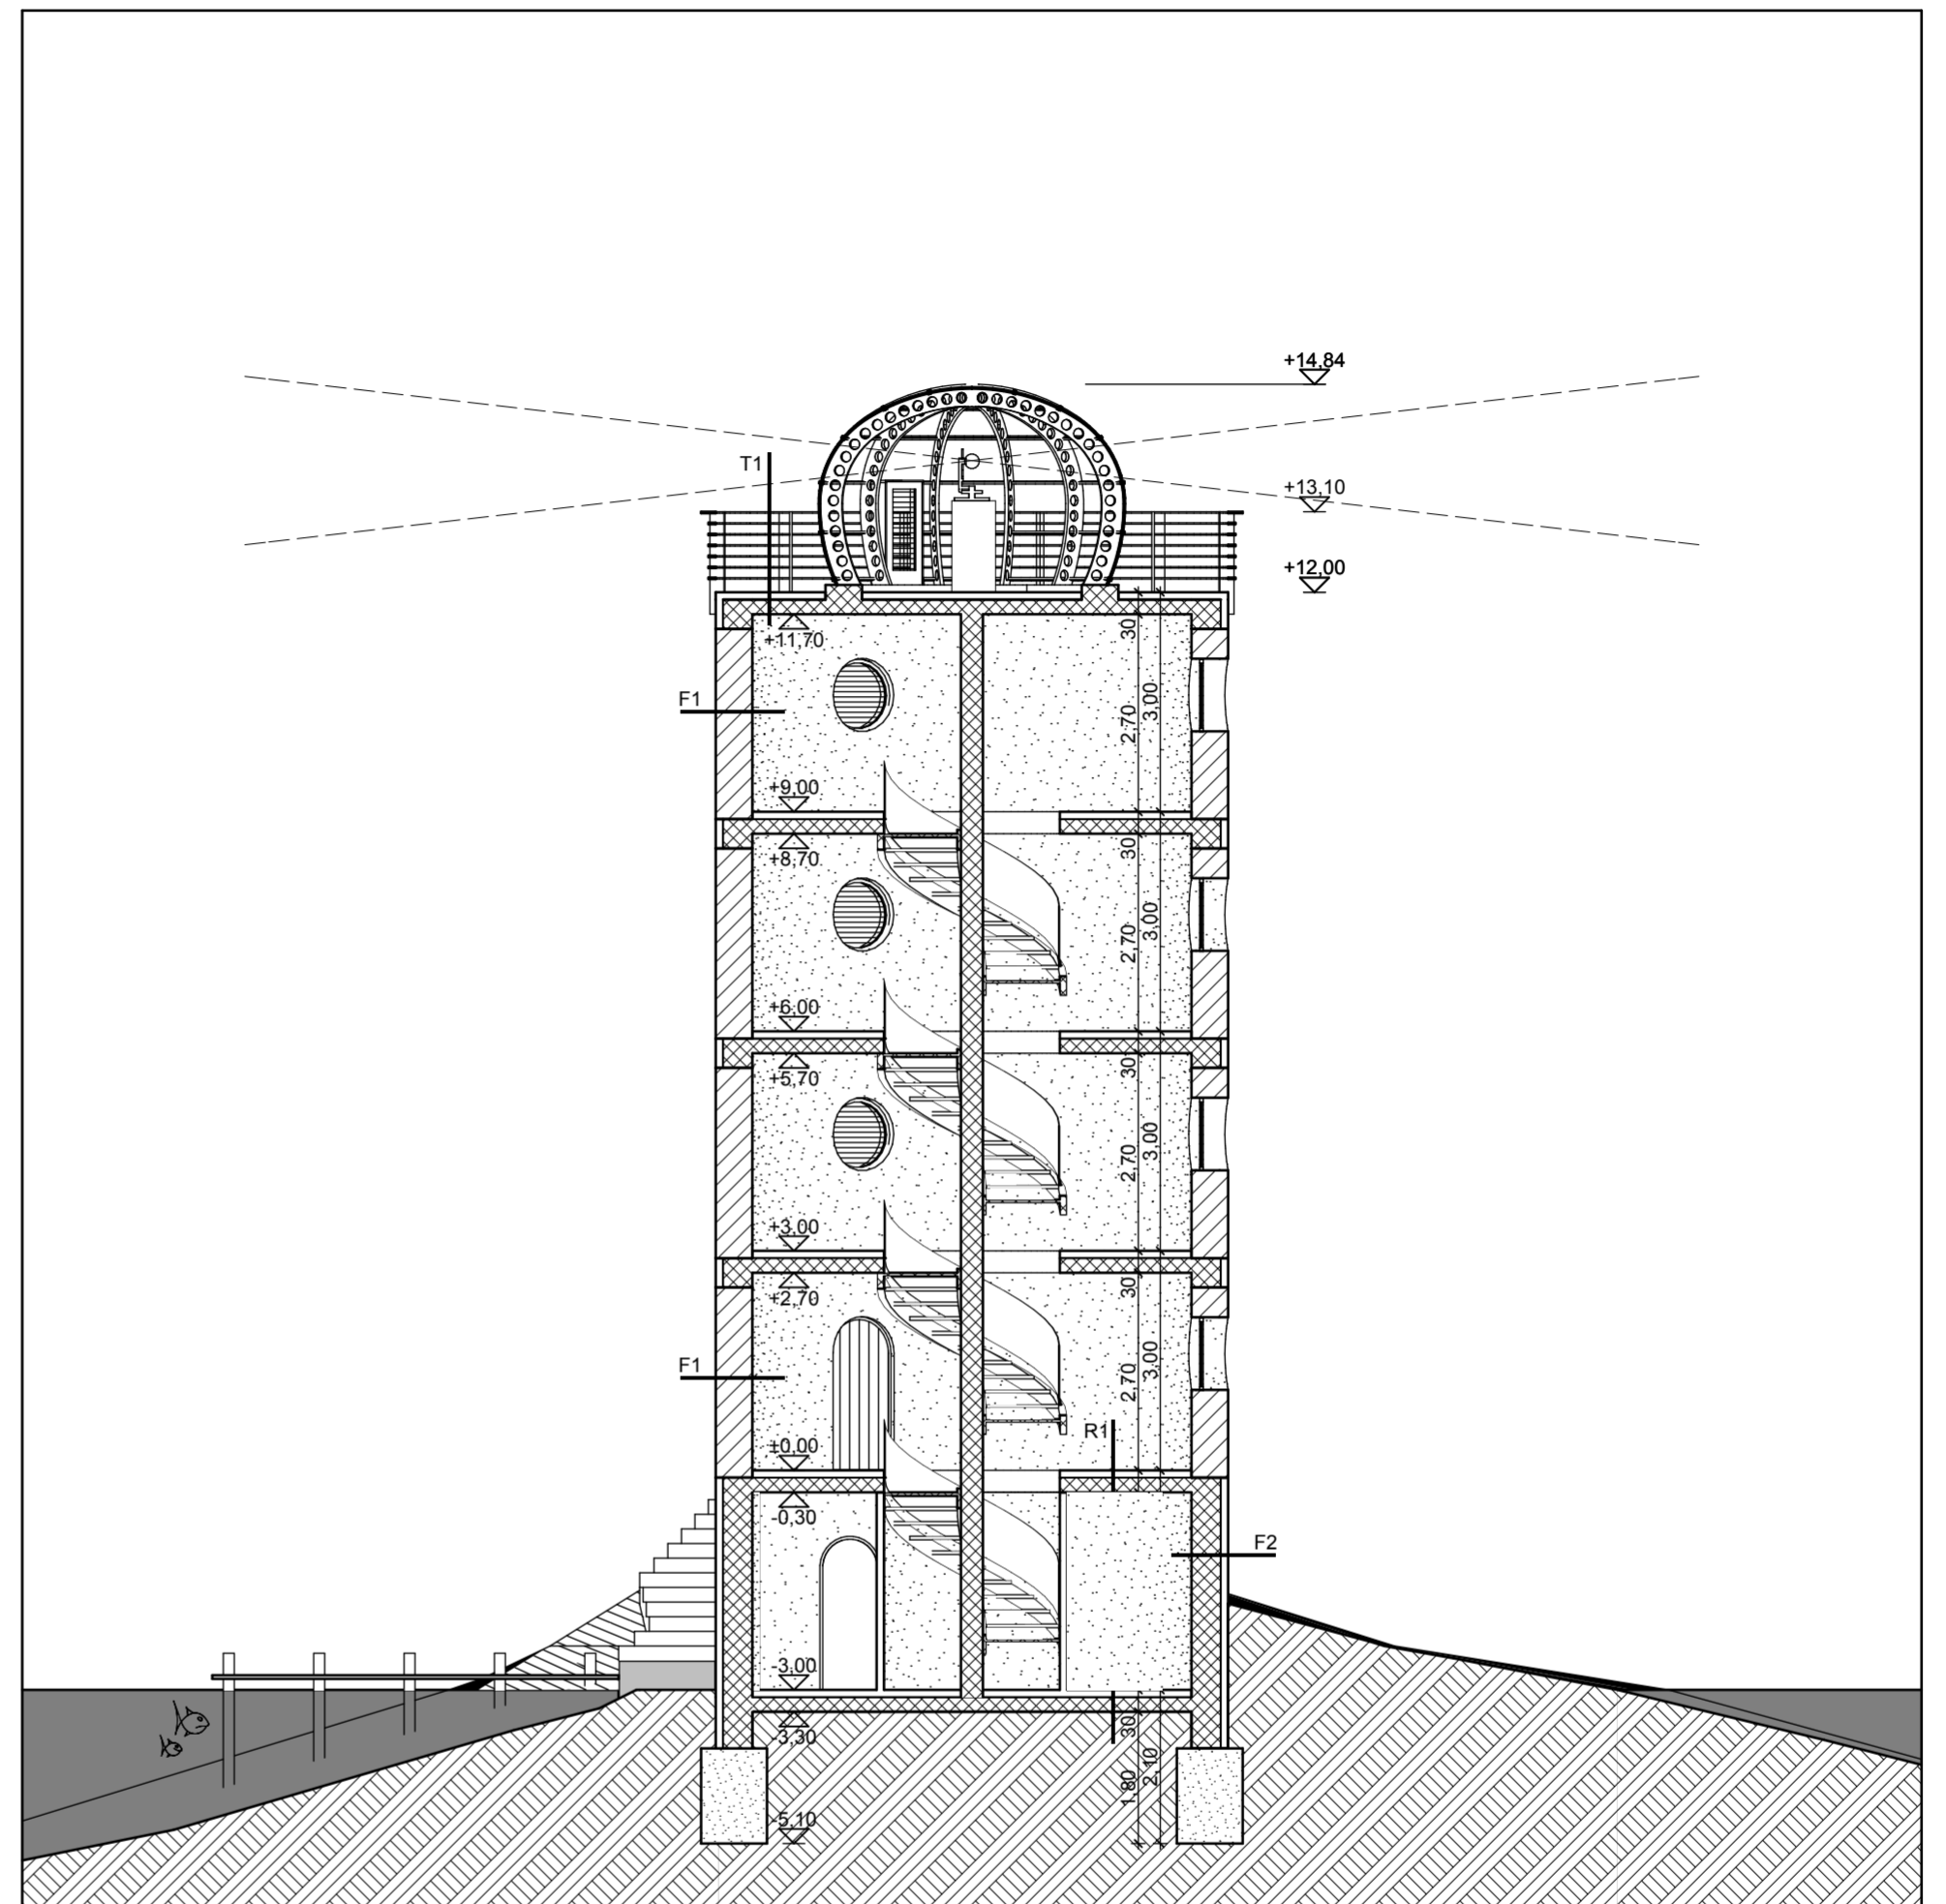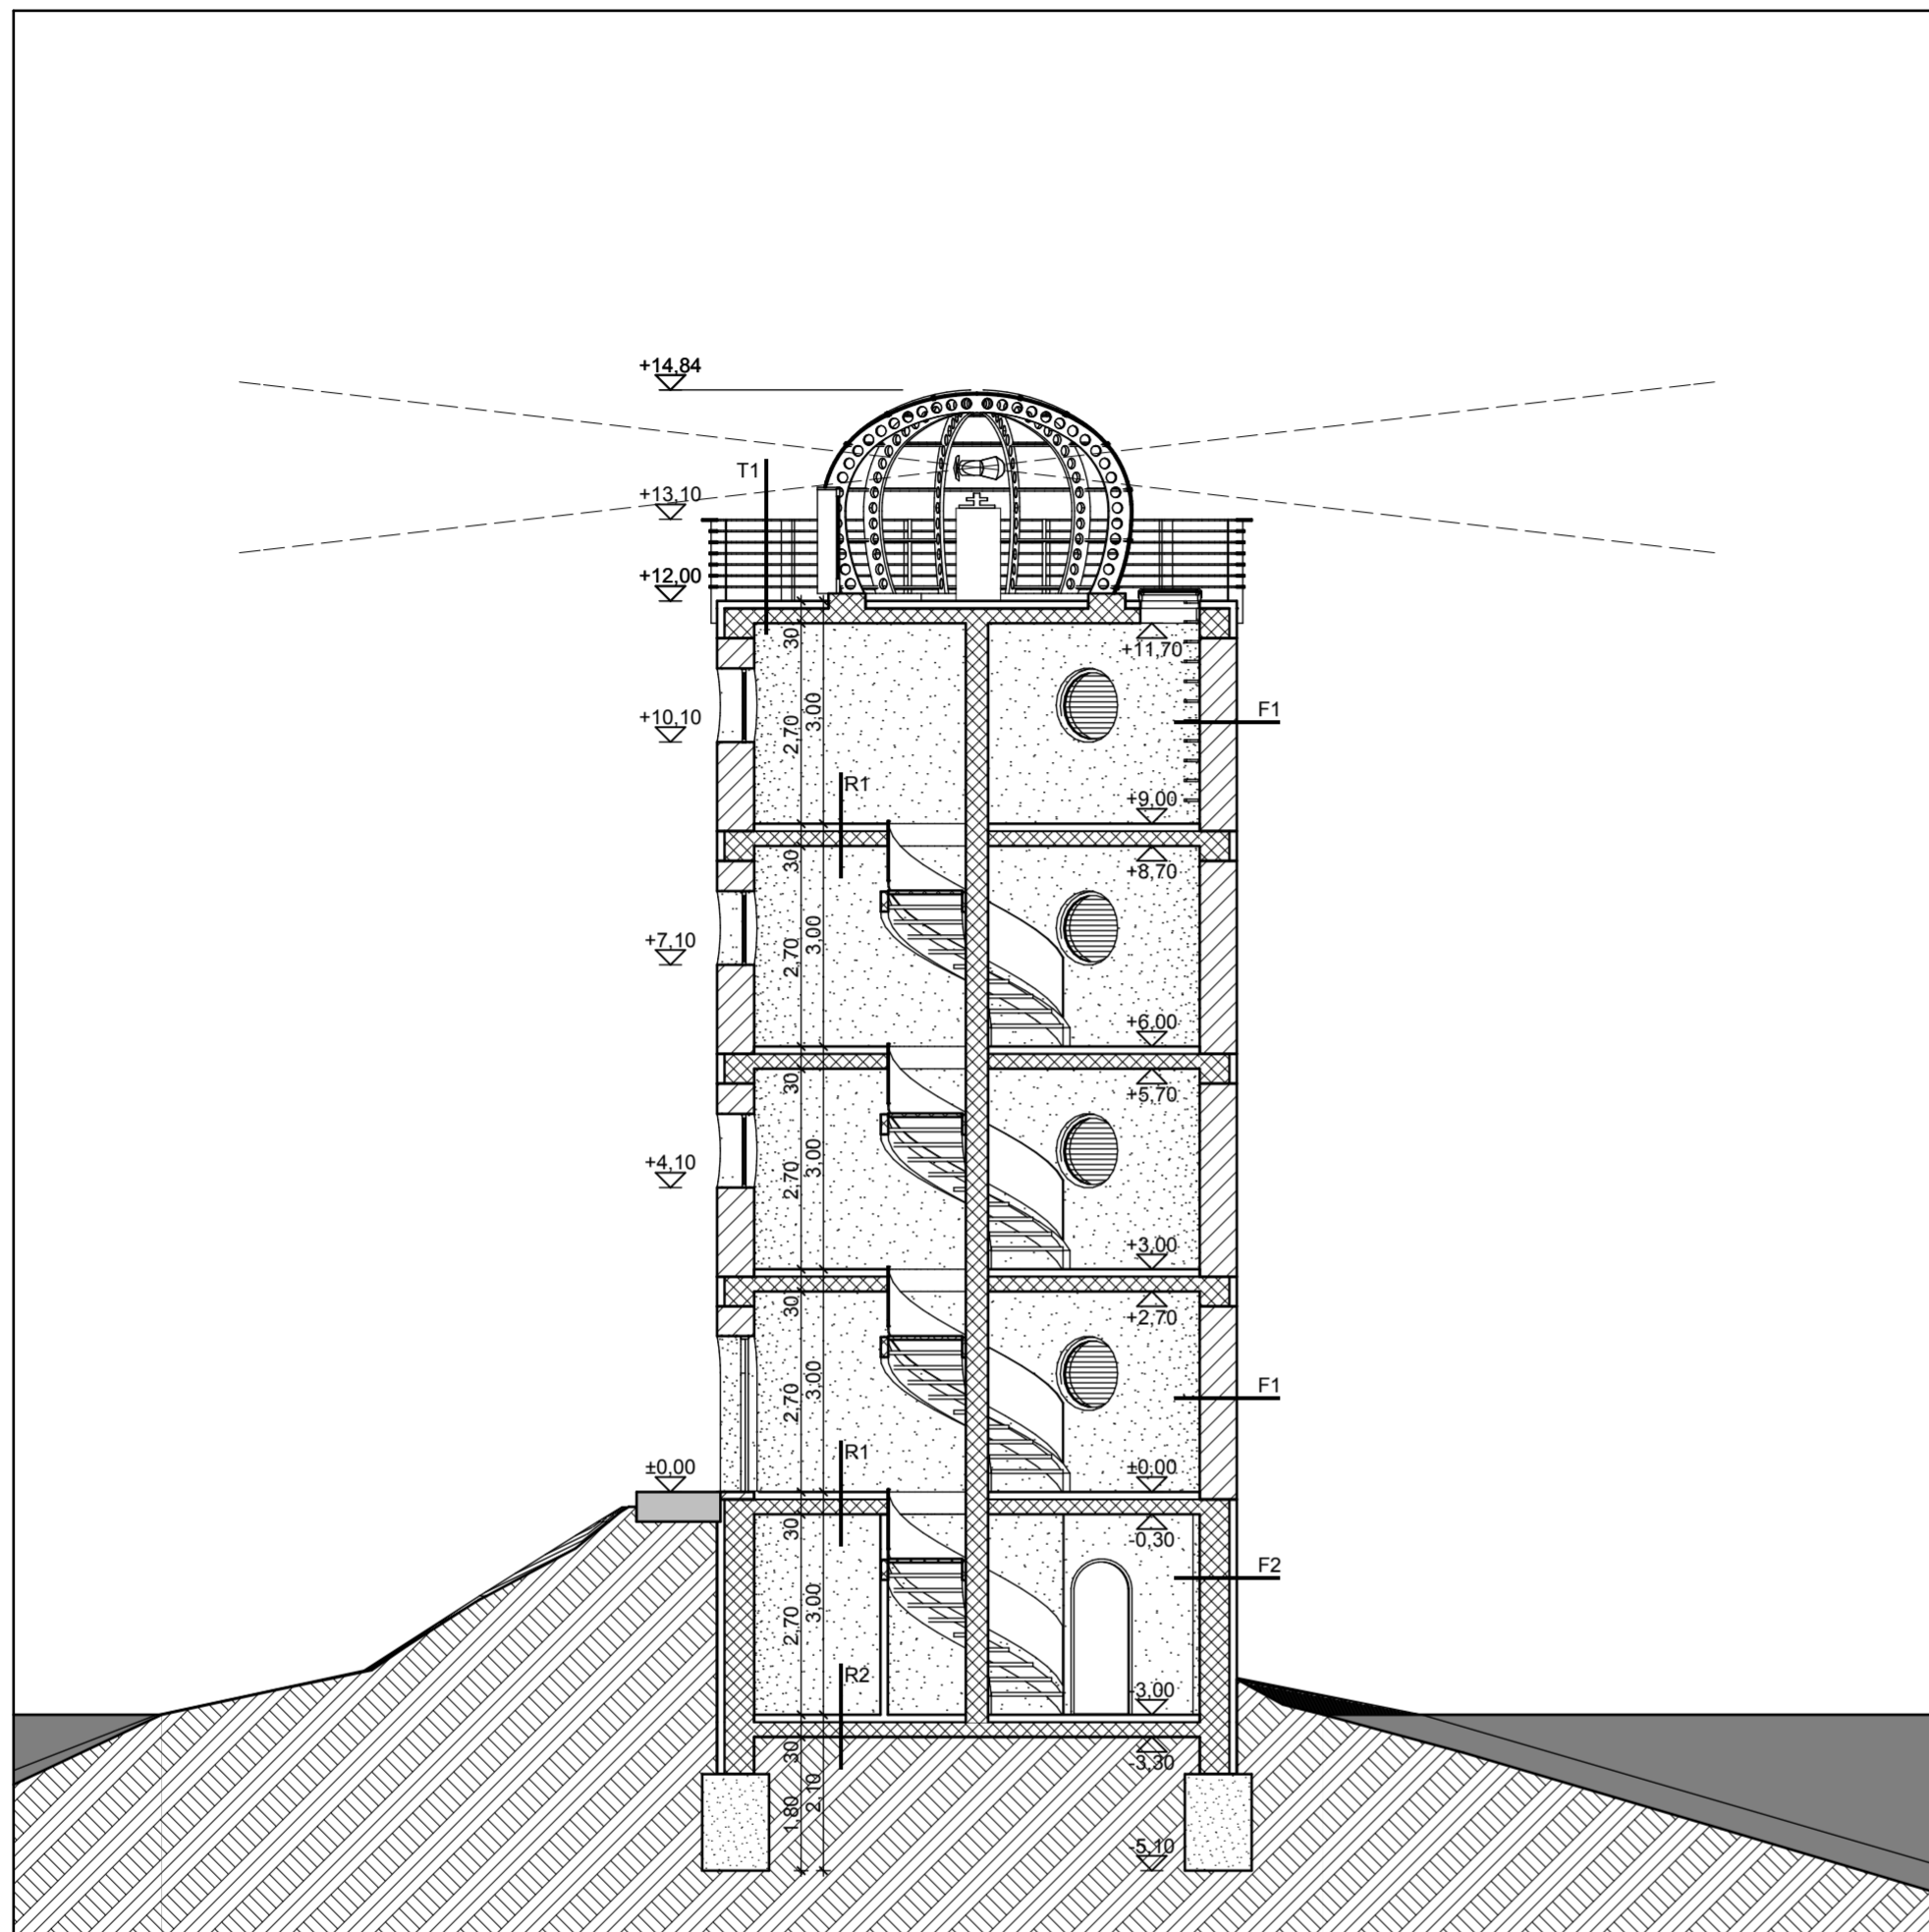


A

A metszet
1:100

B


B metszet
1:100

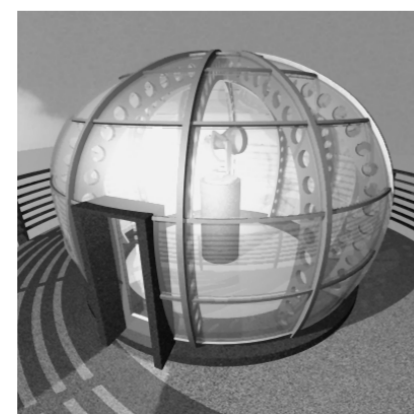

Számítógéppel segített tervezés
Világítótorony (Mintafeladat)

Metszetek



Nyomtatva: 2007. november 24.

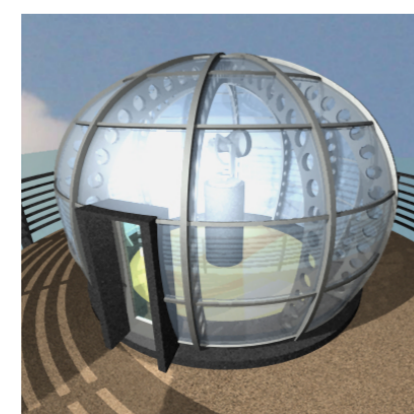

Számítógéppel segített tervezés
Világítótorony (Mintafeladat)

Látványtervek

Nyomtatva: 2007. november 24.

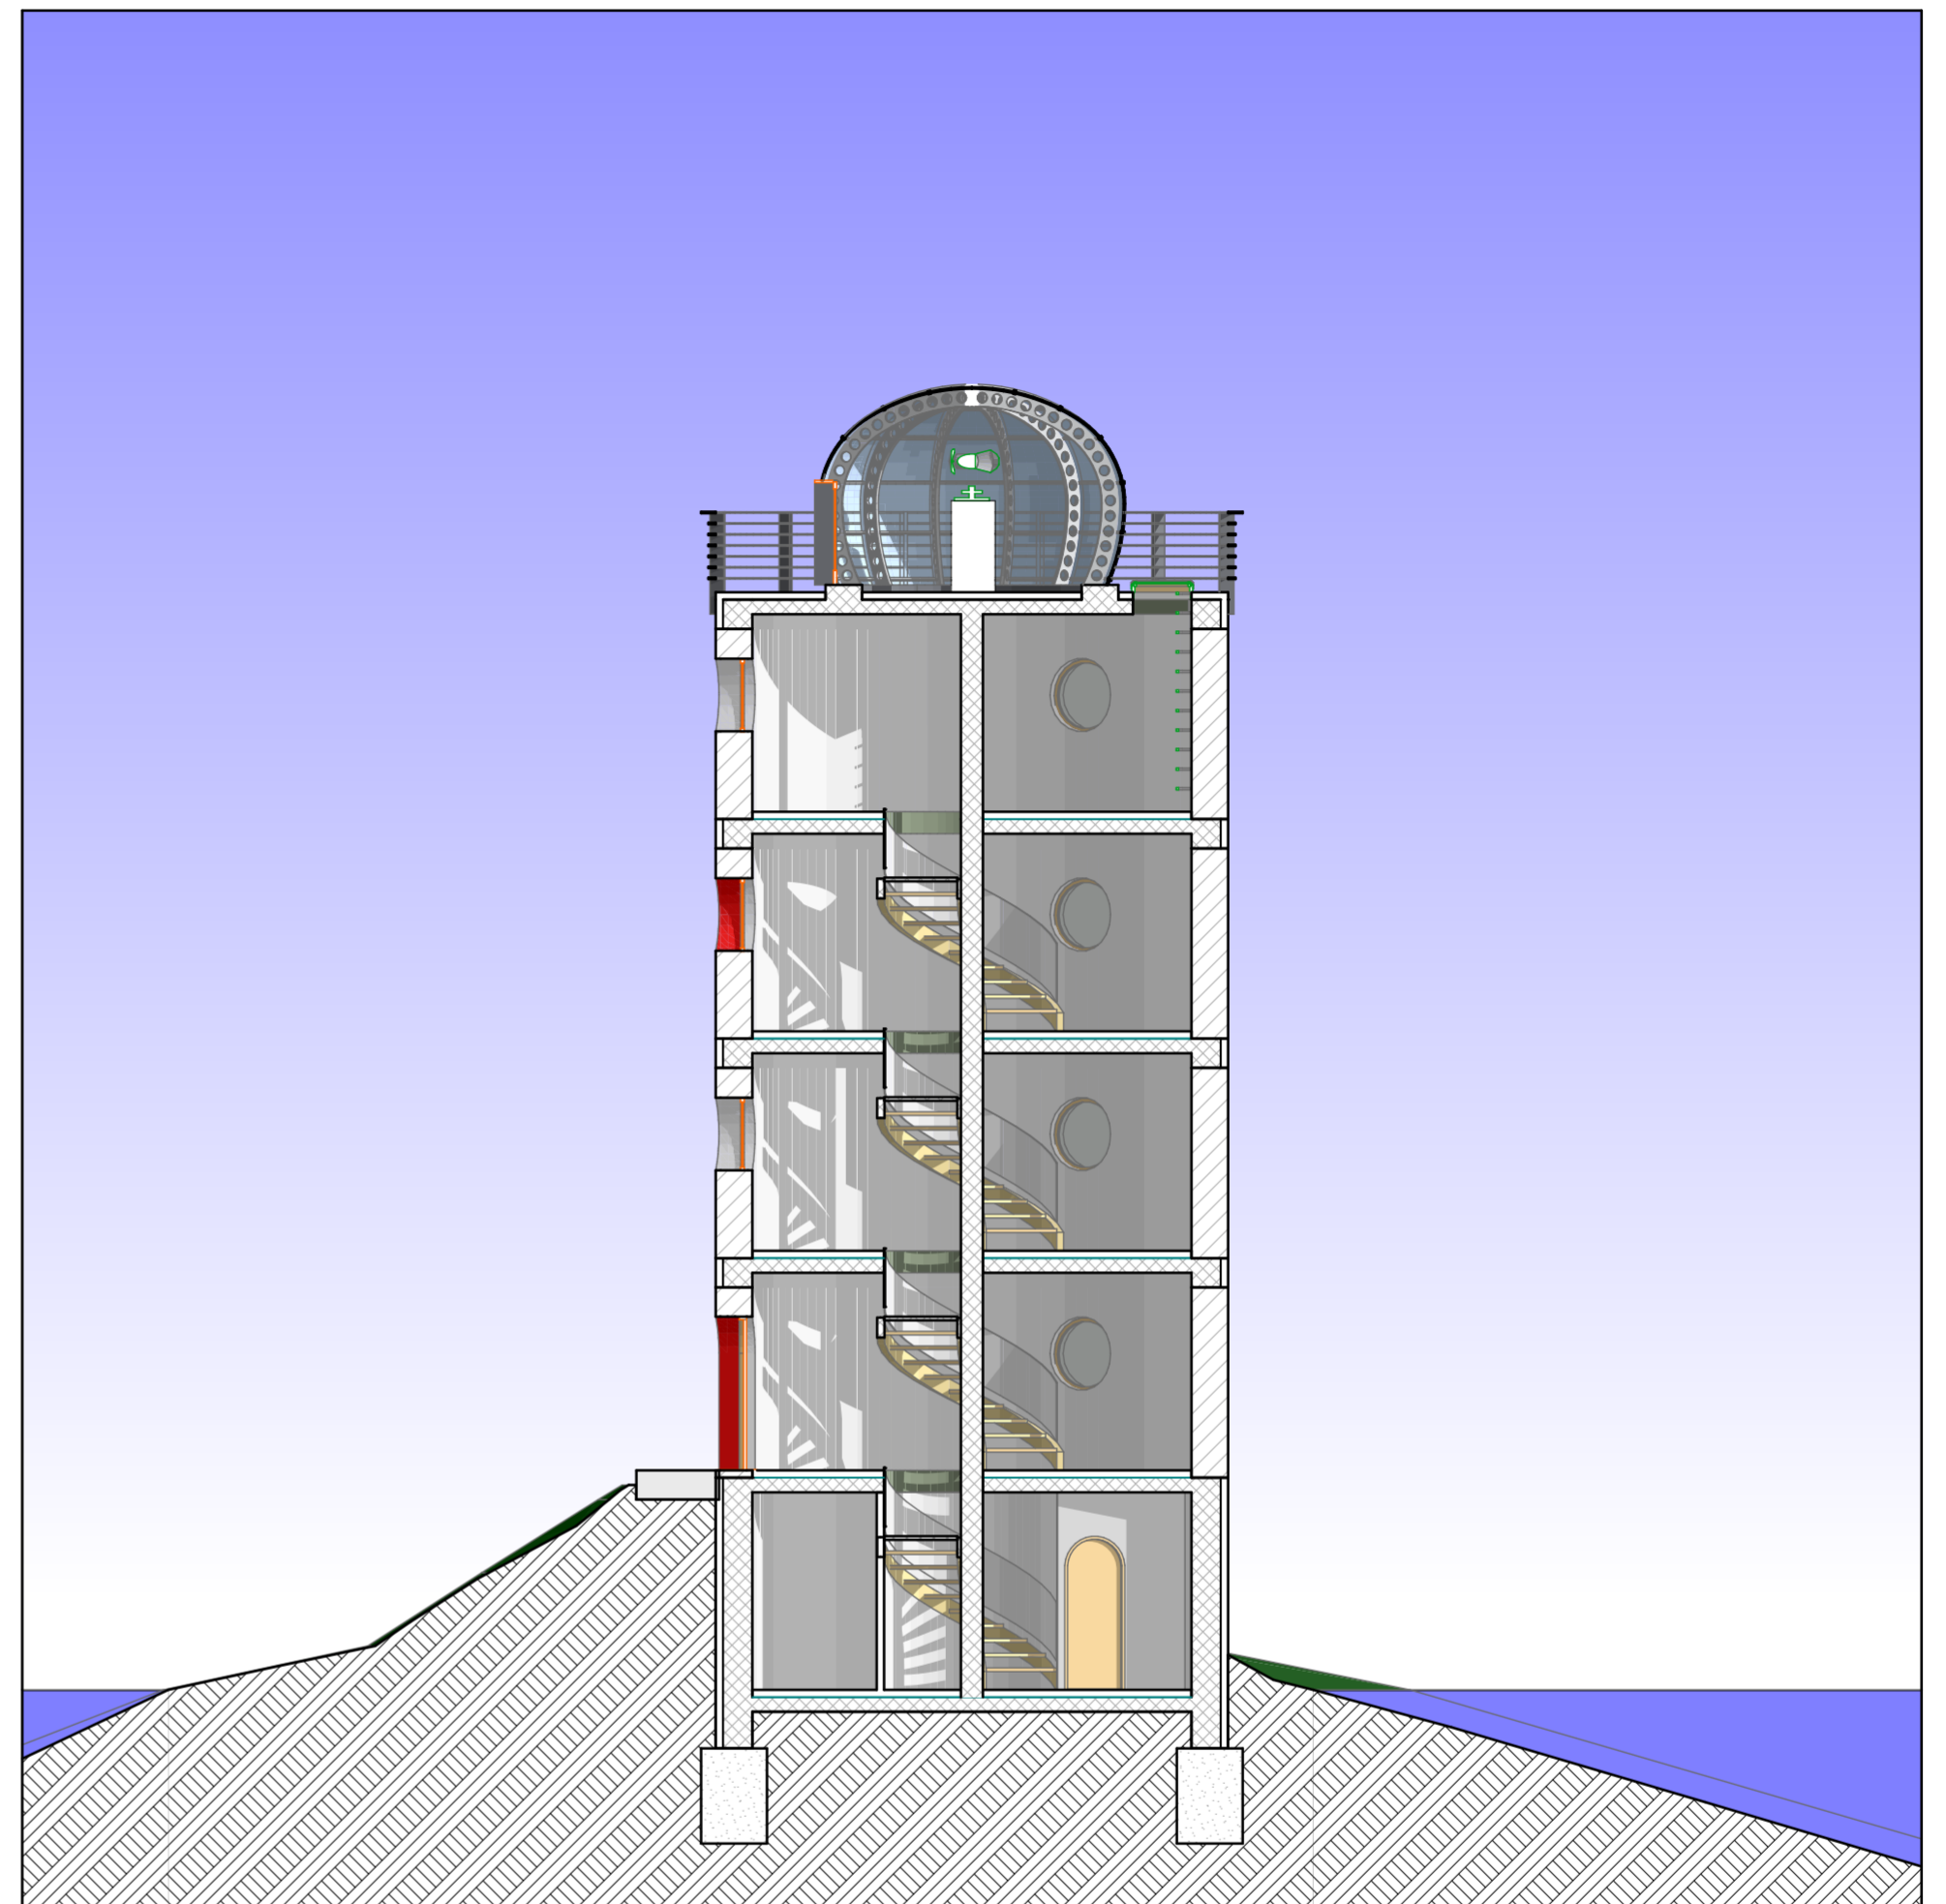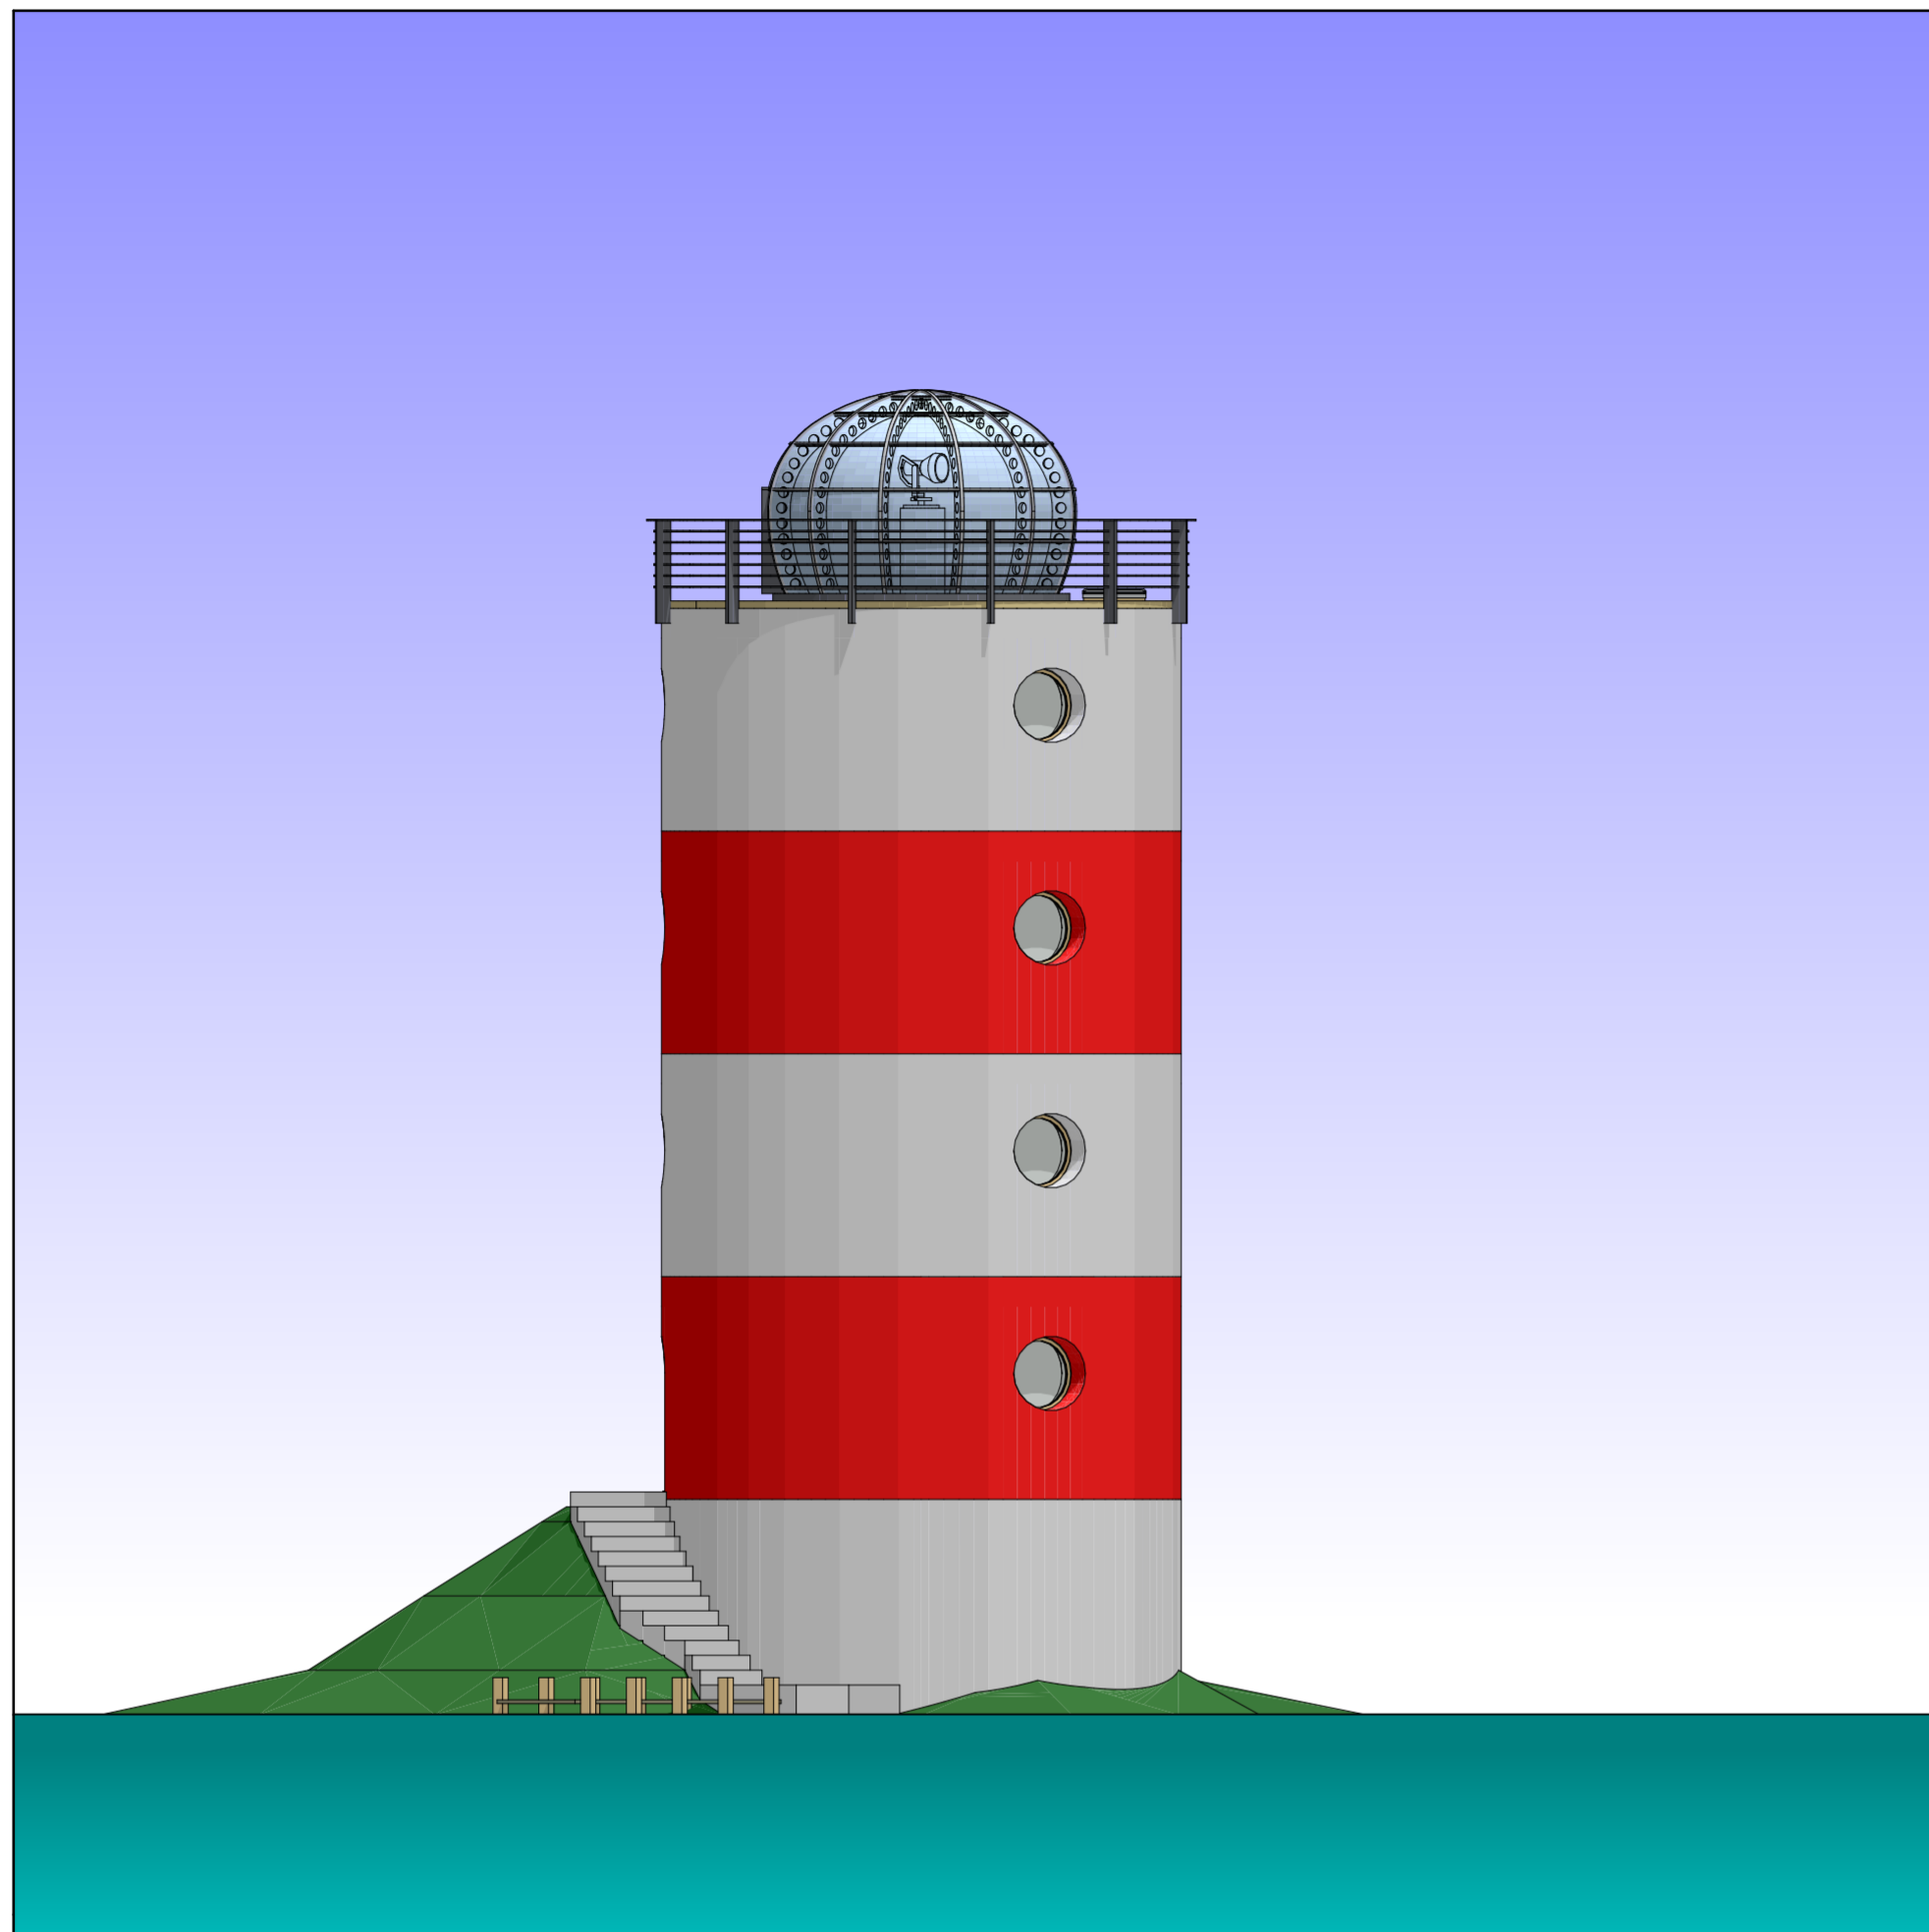


H

Színes homlokzat
1:100

M

Színes metszet
1:100

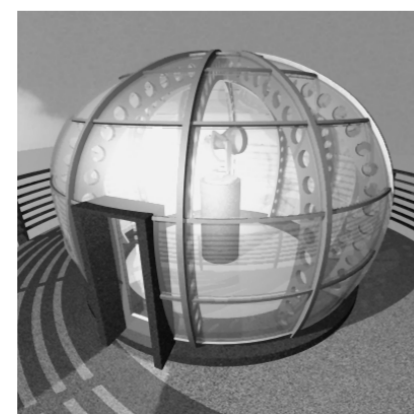

Számítógéppel segített tervezés
Világítótorony (Mintafeladat)
Homlokzat-metszet
Nyomtatva: 2007. november 24.