



Építész Informatika 3.

Nagykovácsi Általános Iskola

földszinti alaprajz


Kaszai Márton Pál

2009. május 11.

É-01

1:100

SKA8QU

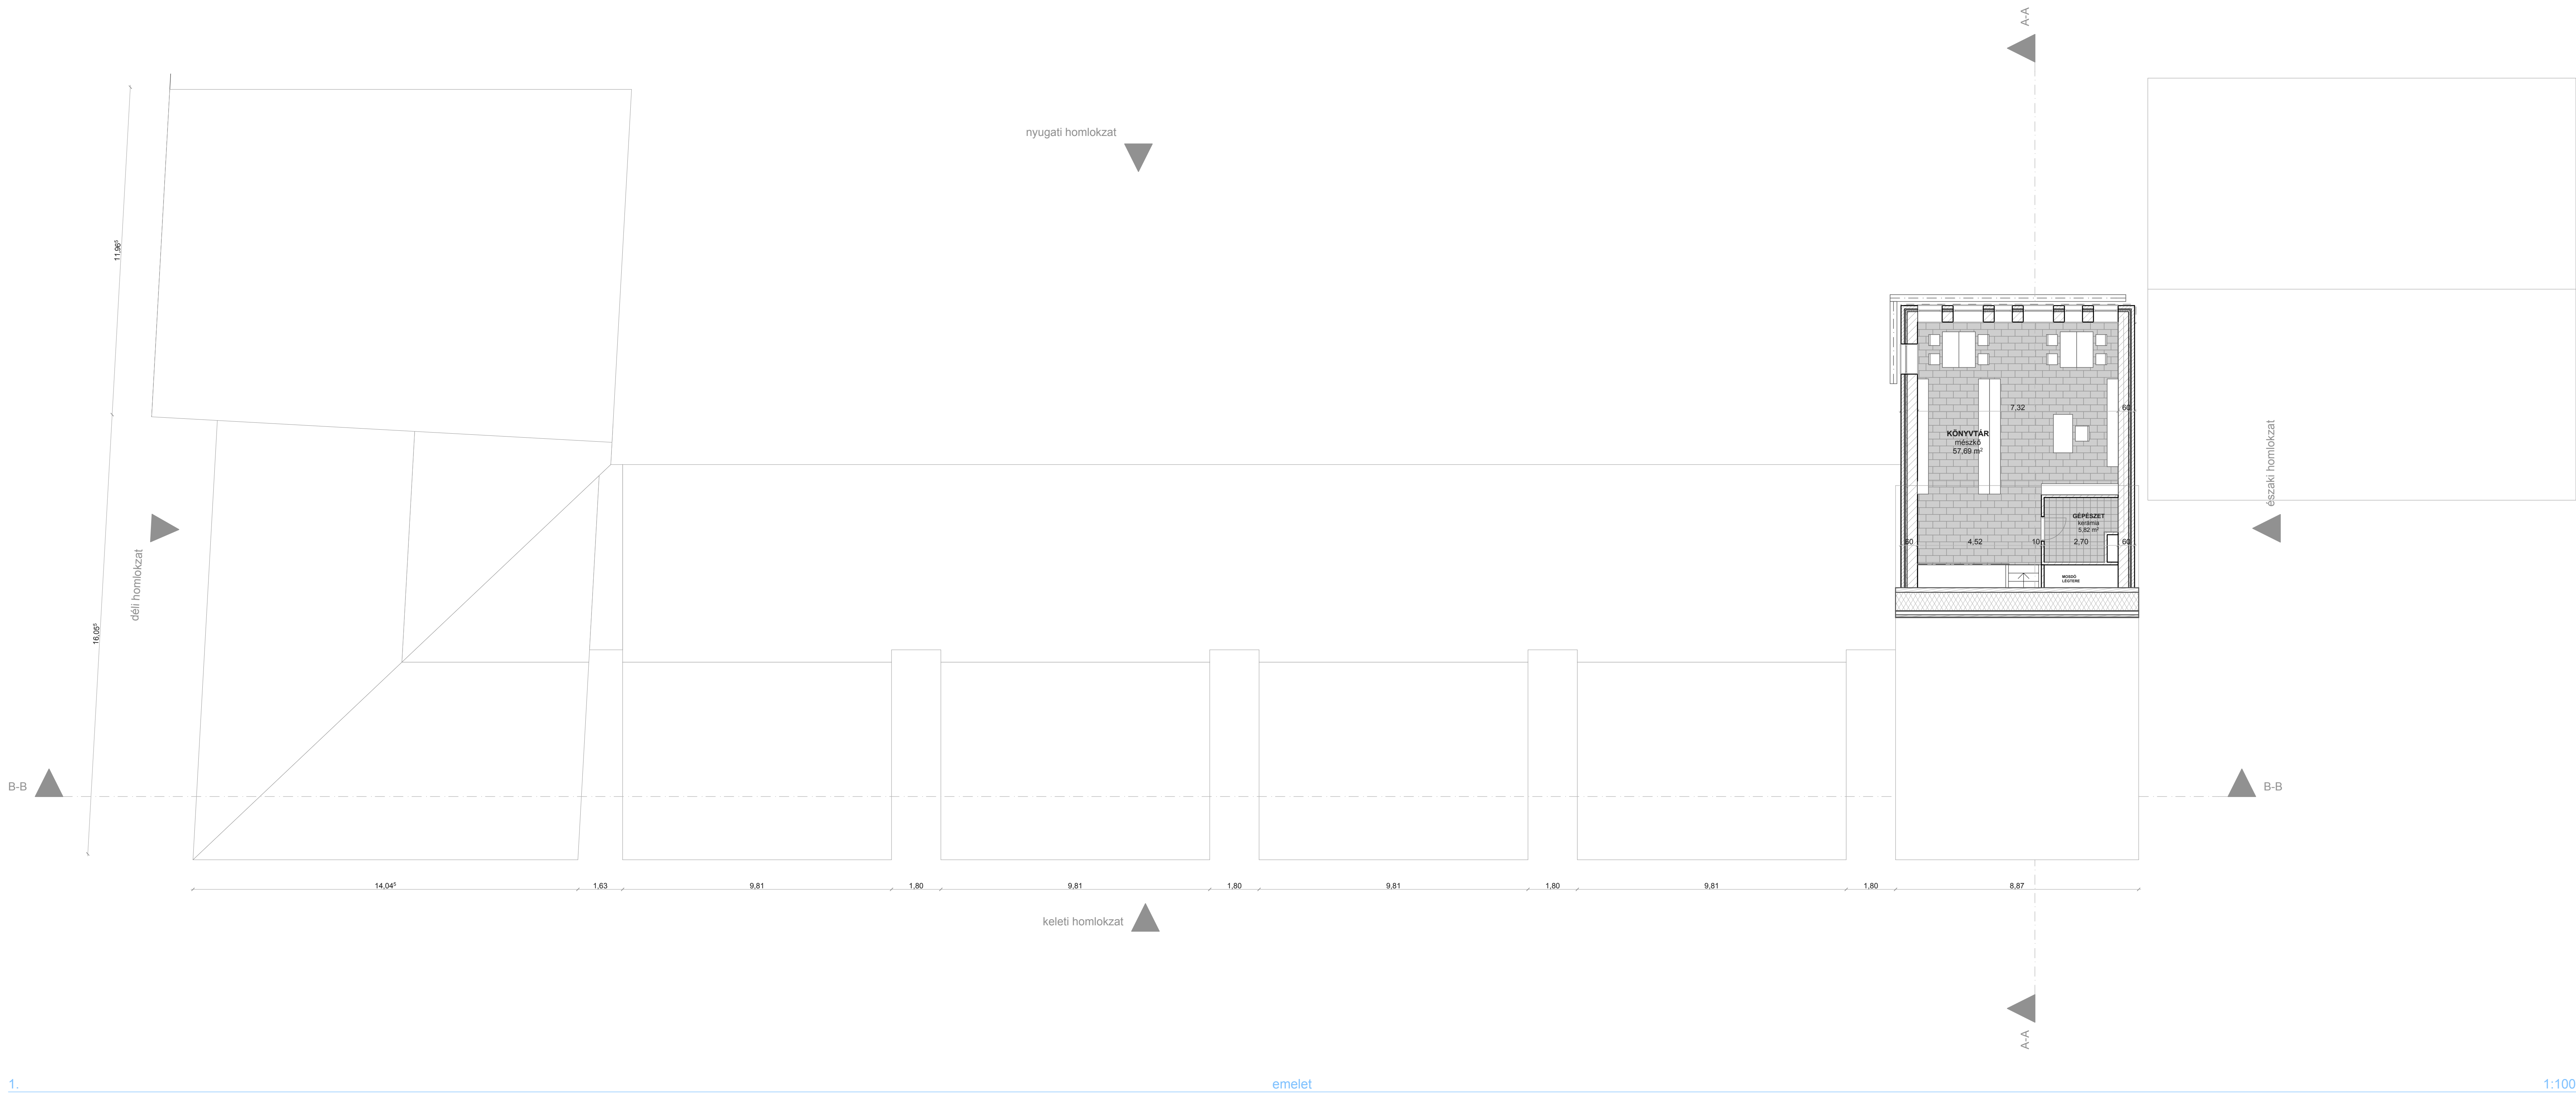

Építész Informatika 3.

Nagykovácsi Általános Iskola

2009. május 11.


emeleti alaprajz

É-02

1:100

Kaszai Márton Pál

SKA8QU

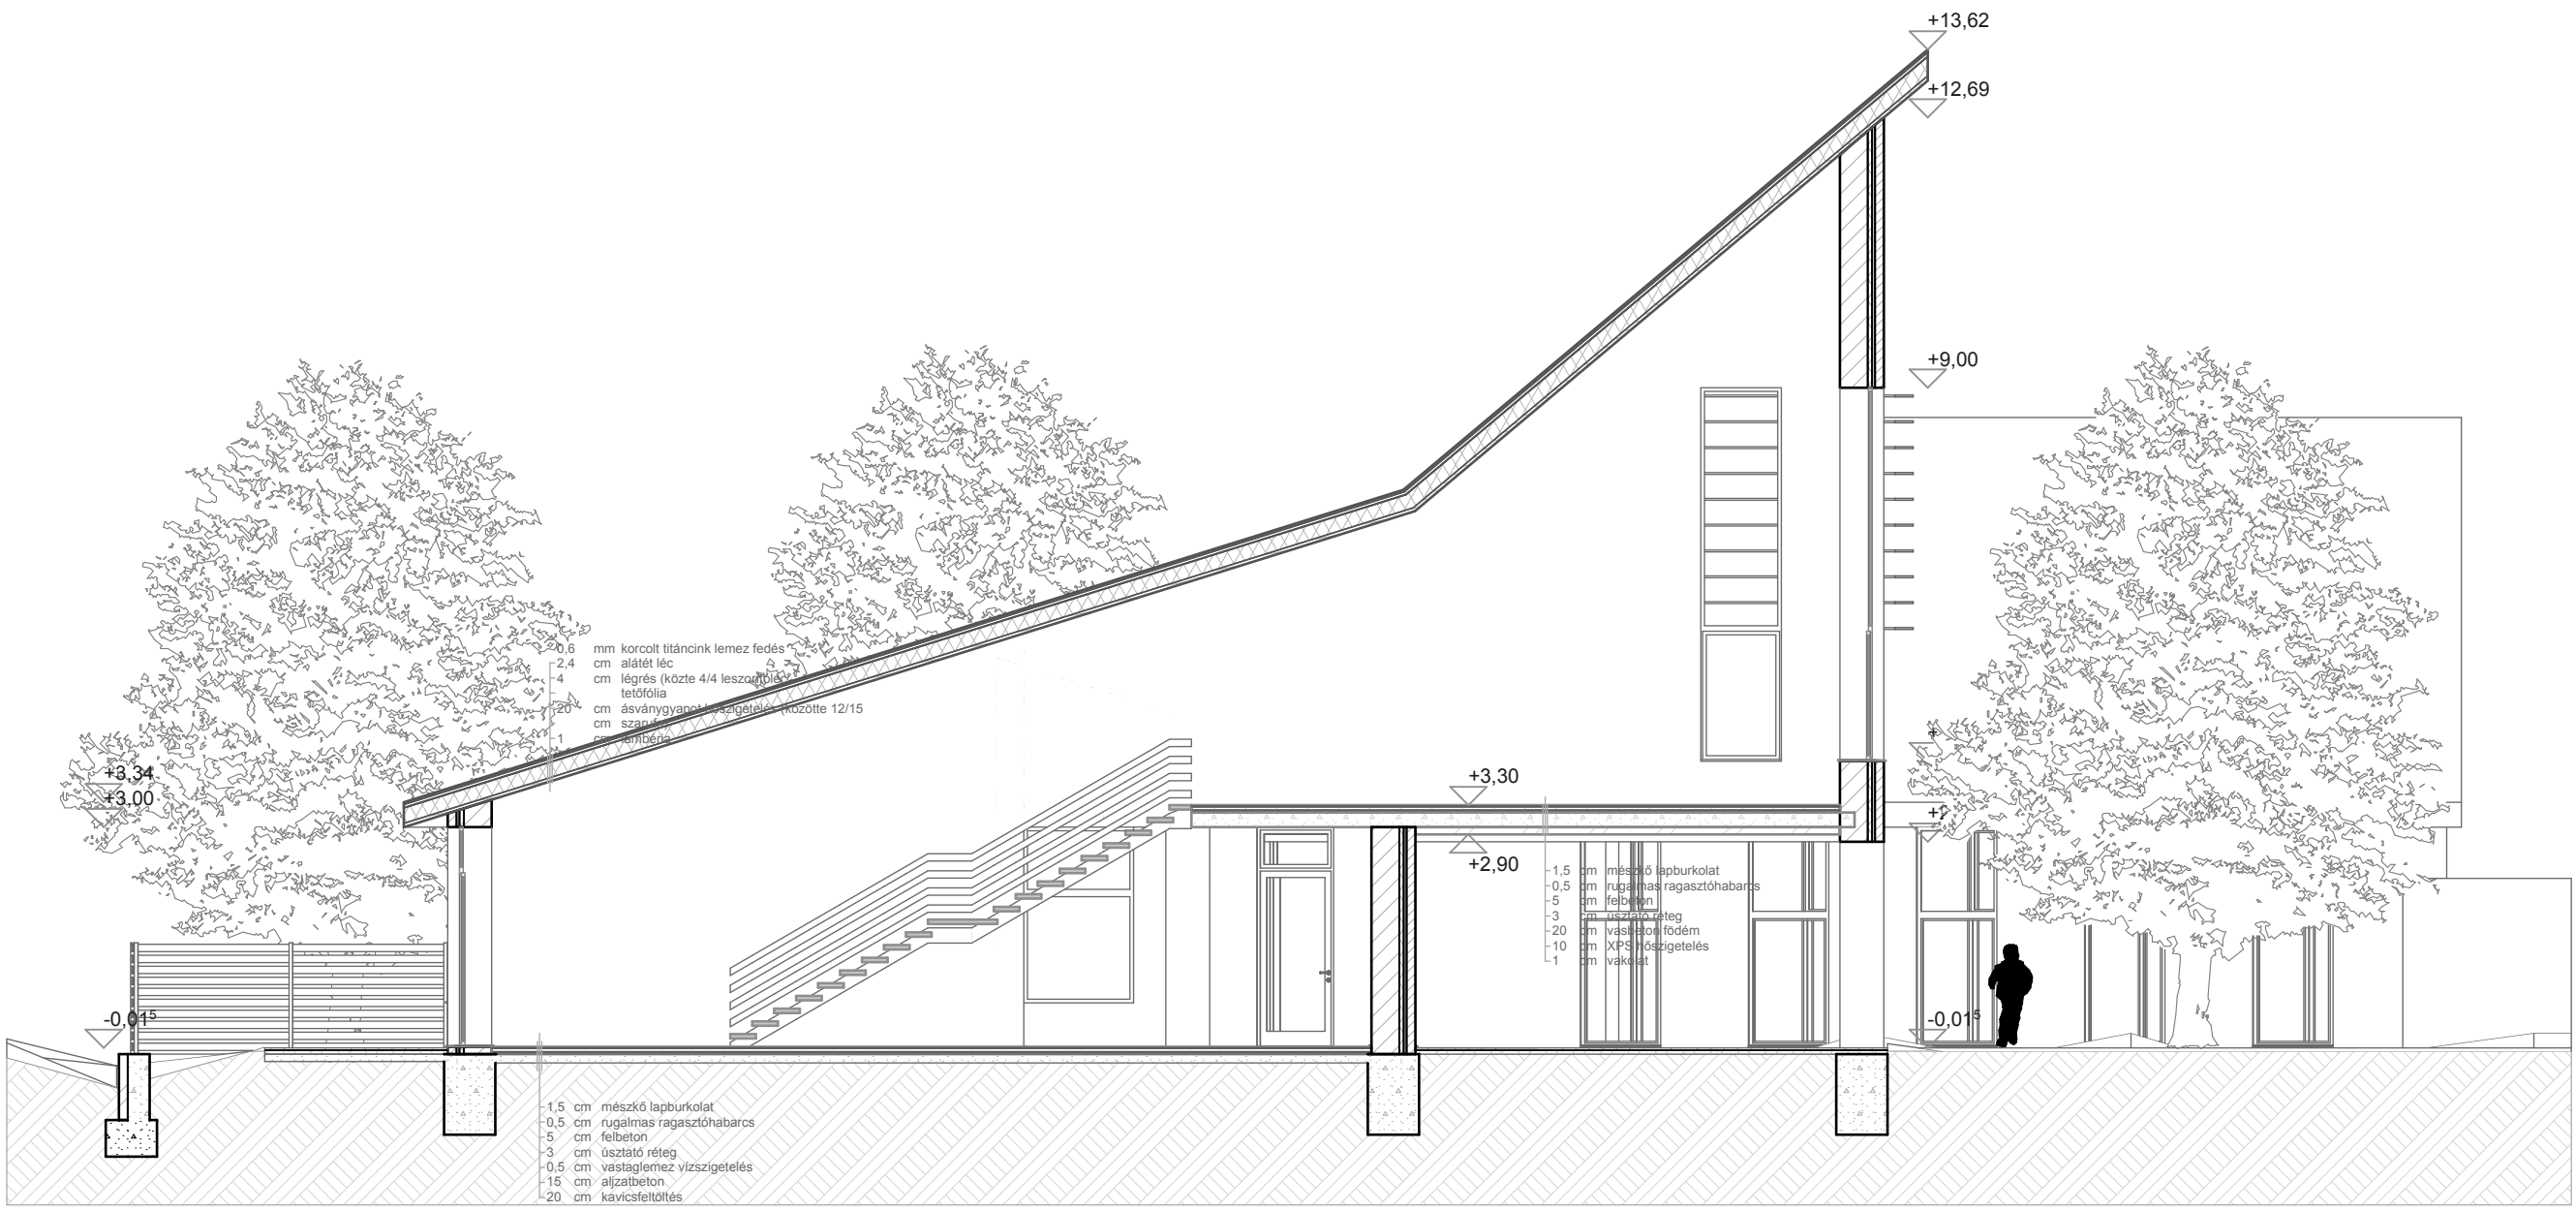

A-A

1:100



B-B

1:100

Építész Informatika 3.		
Nagykovácsi Általános Iskola		2009. május 11.
metszetek		1:100
Kaszai Márton Pál		SKA8QU



déli homlokzat


1:100



keleti homlokzat

1:100

Építész Informatika 3.		
Nagykovácsi Általános Iskola		2009. május 11.
homlokzatok1	É-04	1:100
Kaszai Márton Pál		SKA8QU

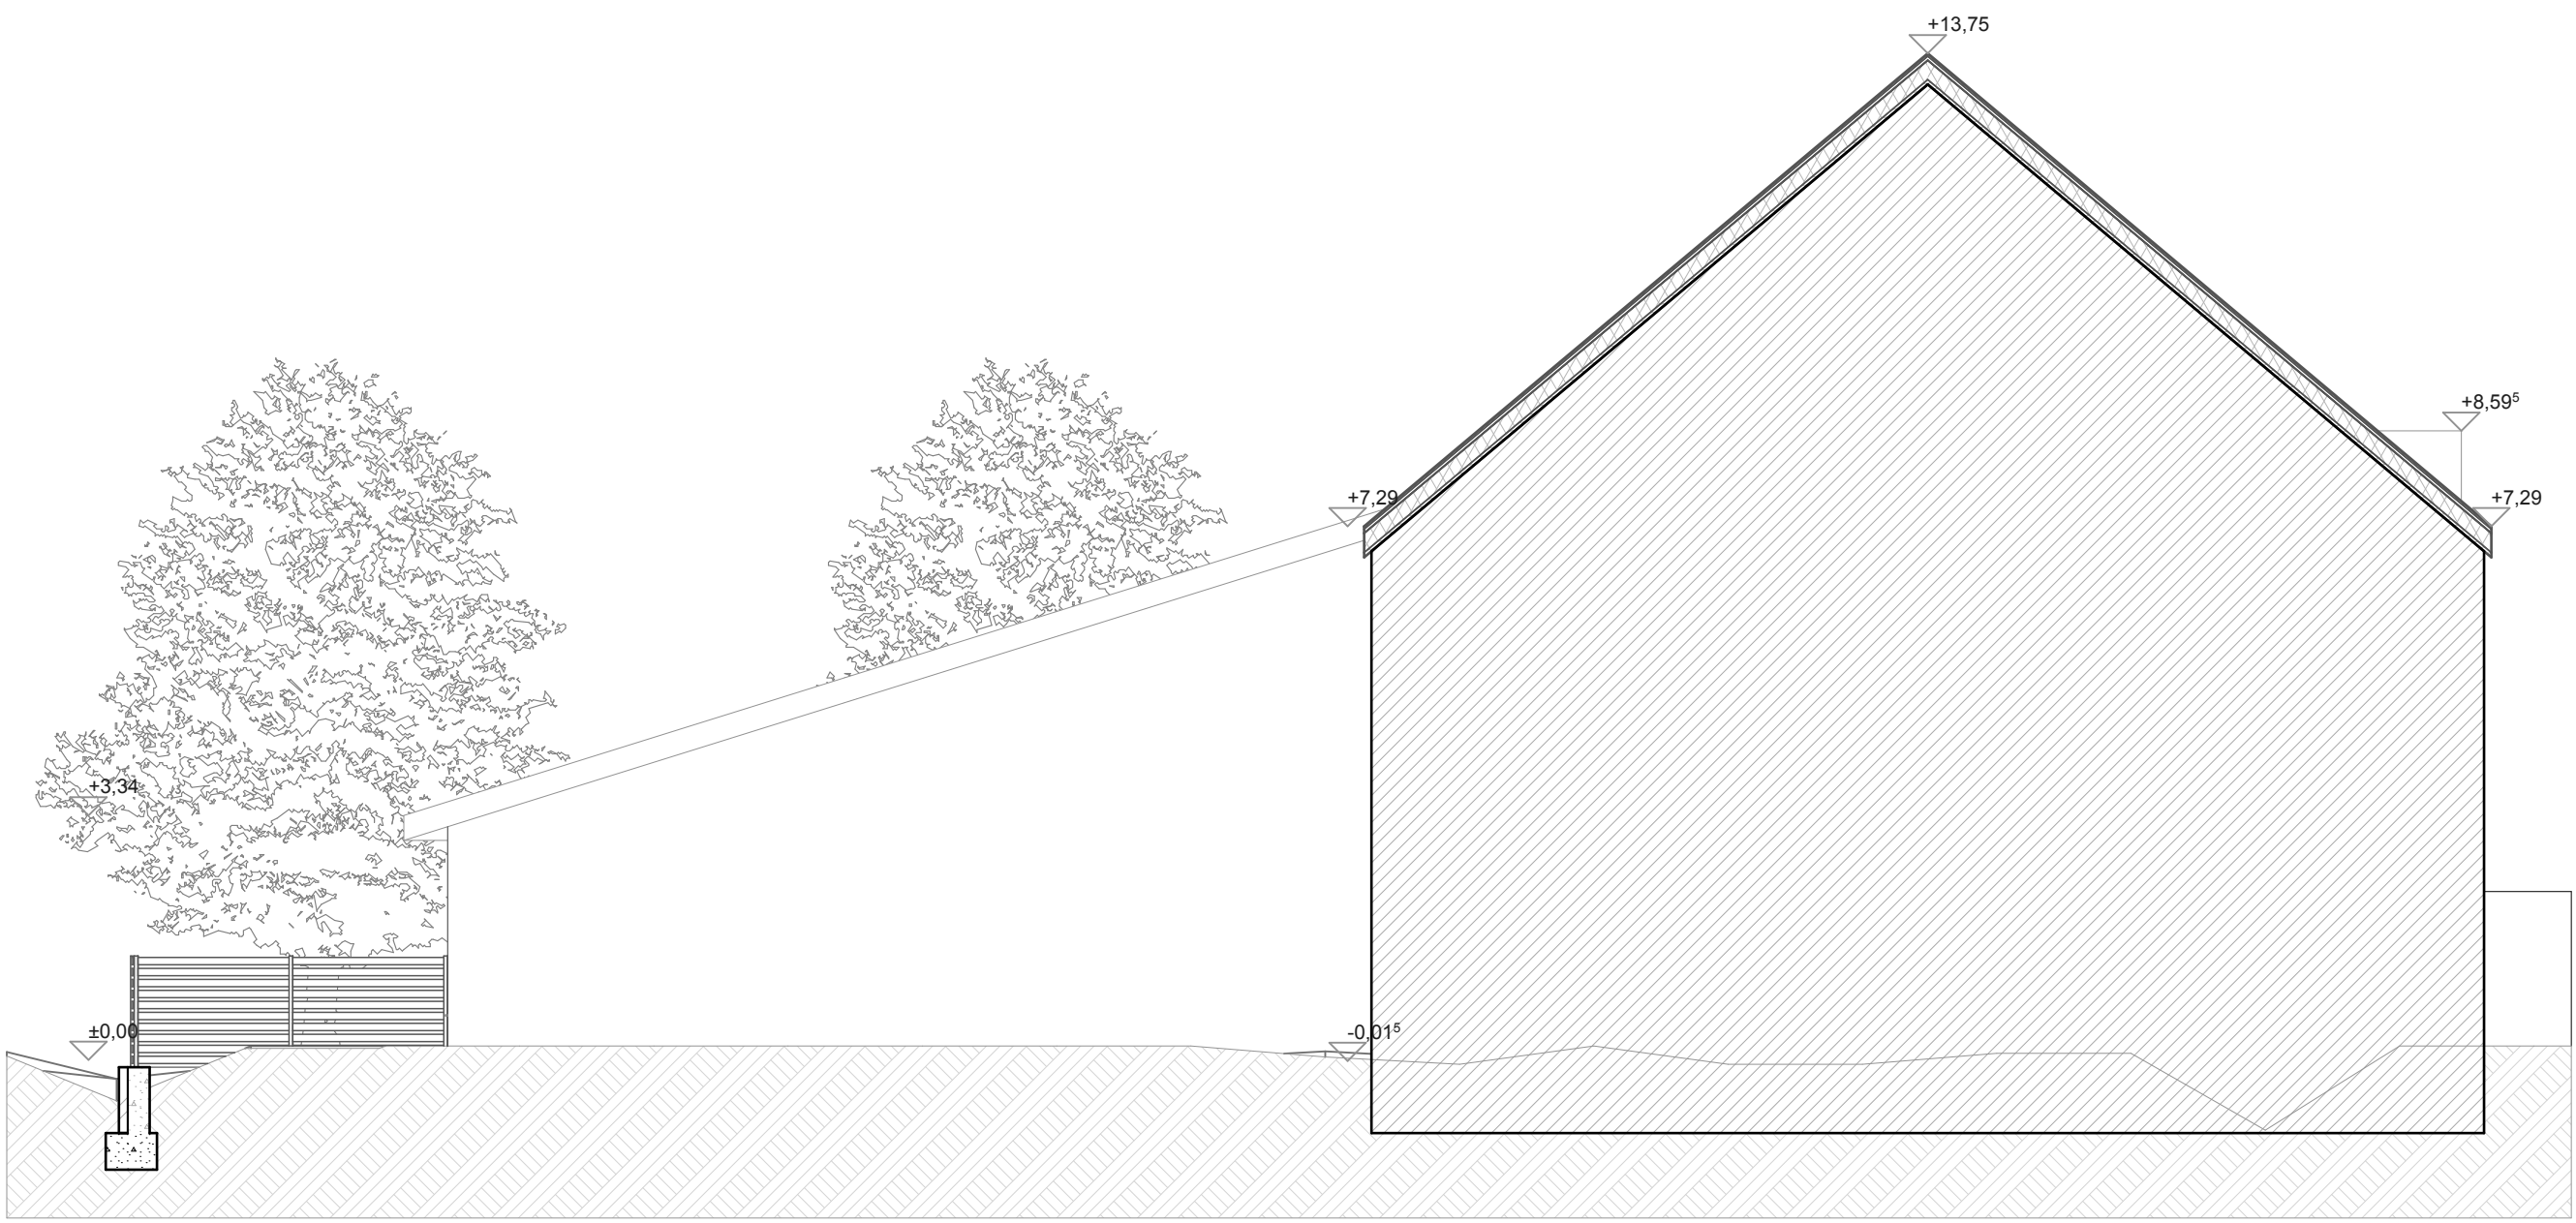

északi homlokzat

1:100



nyugati homlokzat

1:100

Építész Informatika 3.

Nagykovácsi Általános Iskola

2009. május 11.


homlokzatok2

É-05

1:100

Kaszai Márton Pál

SKA8QU

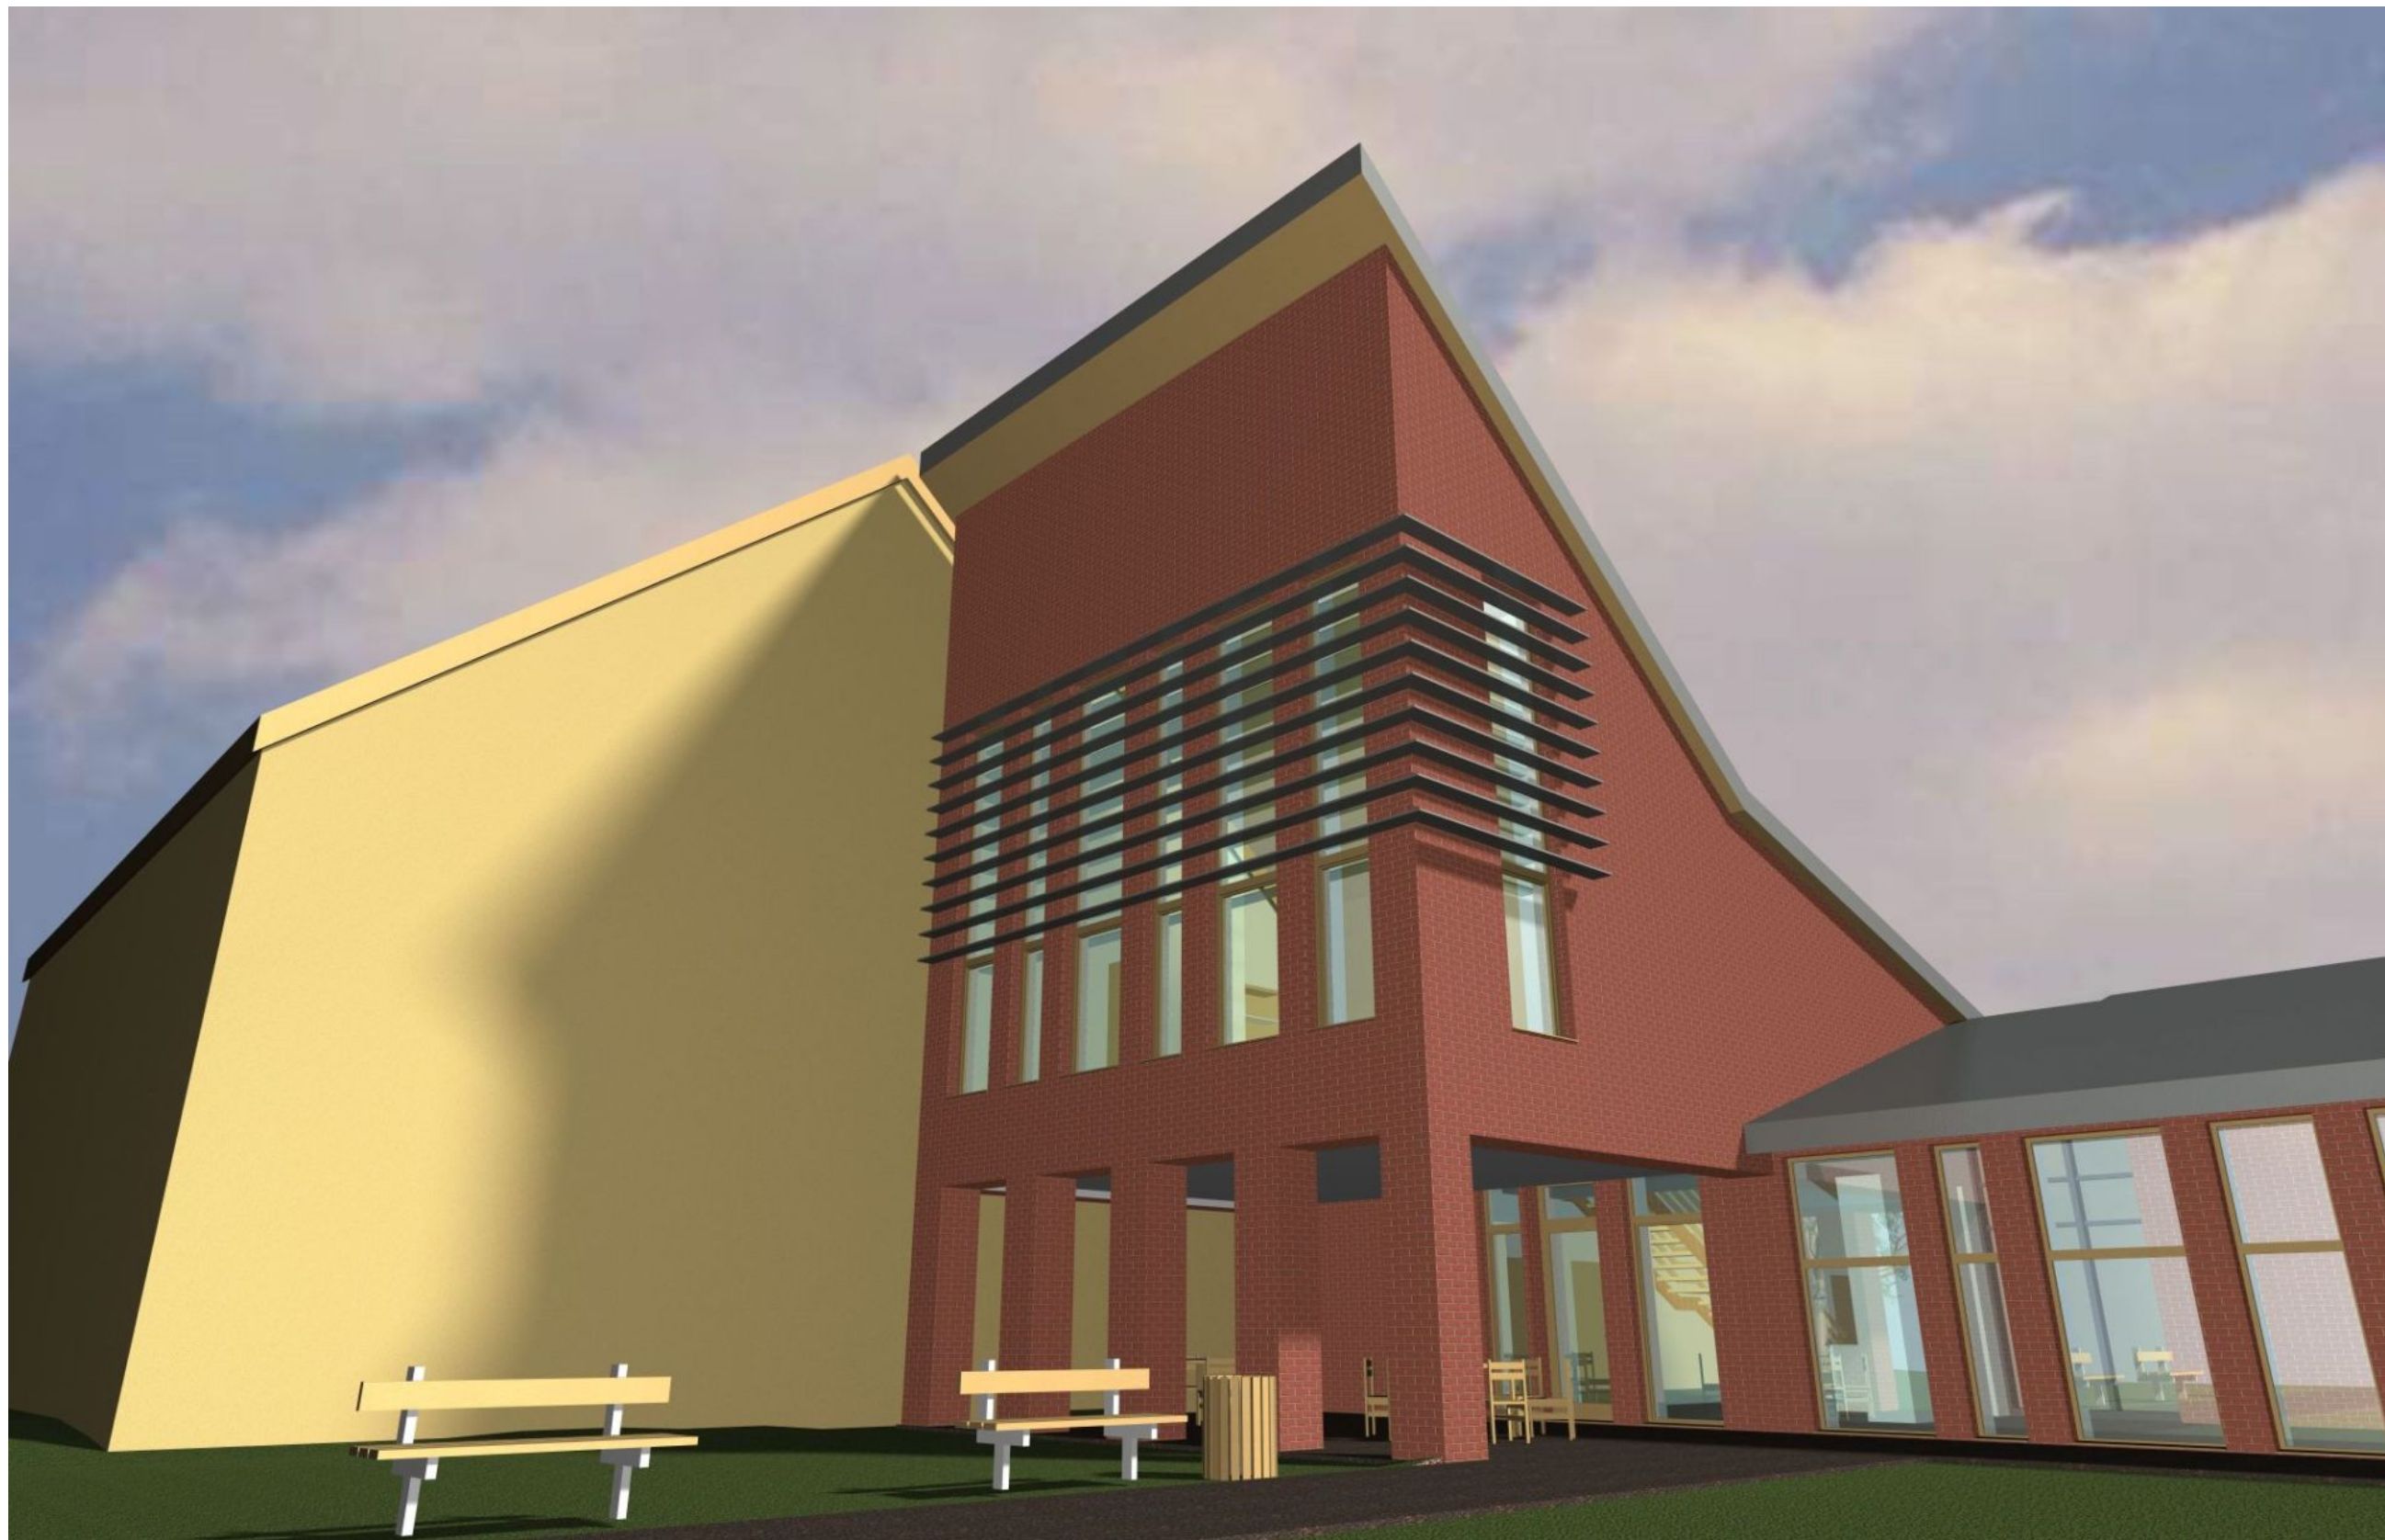

látványterv01

1:0,704



látványterv02

1:0,704

Építész Informatika 3.		
Nagykovácsi Általános Iskola		2009. május 11.
Látvány	É-06	
Kaszai Márton Pál		SKA8QU