



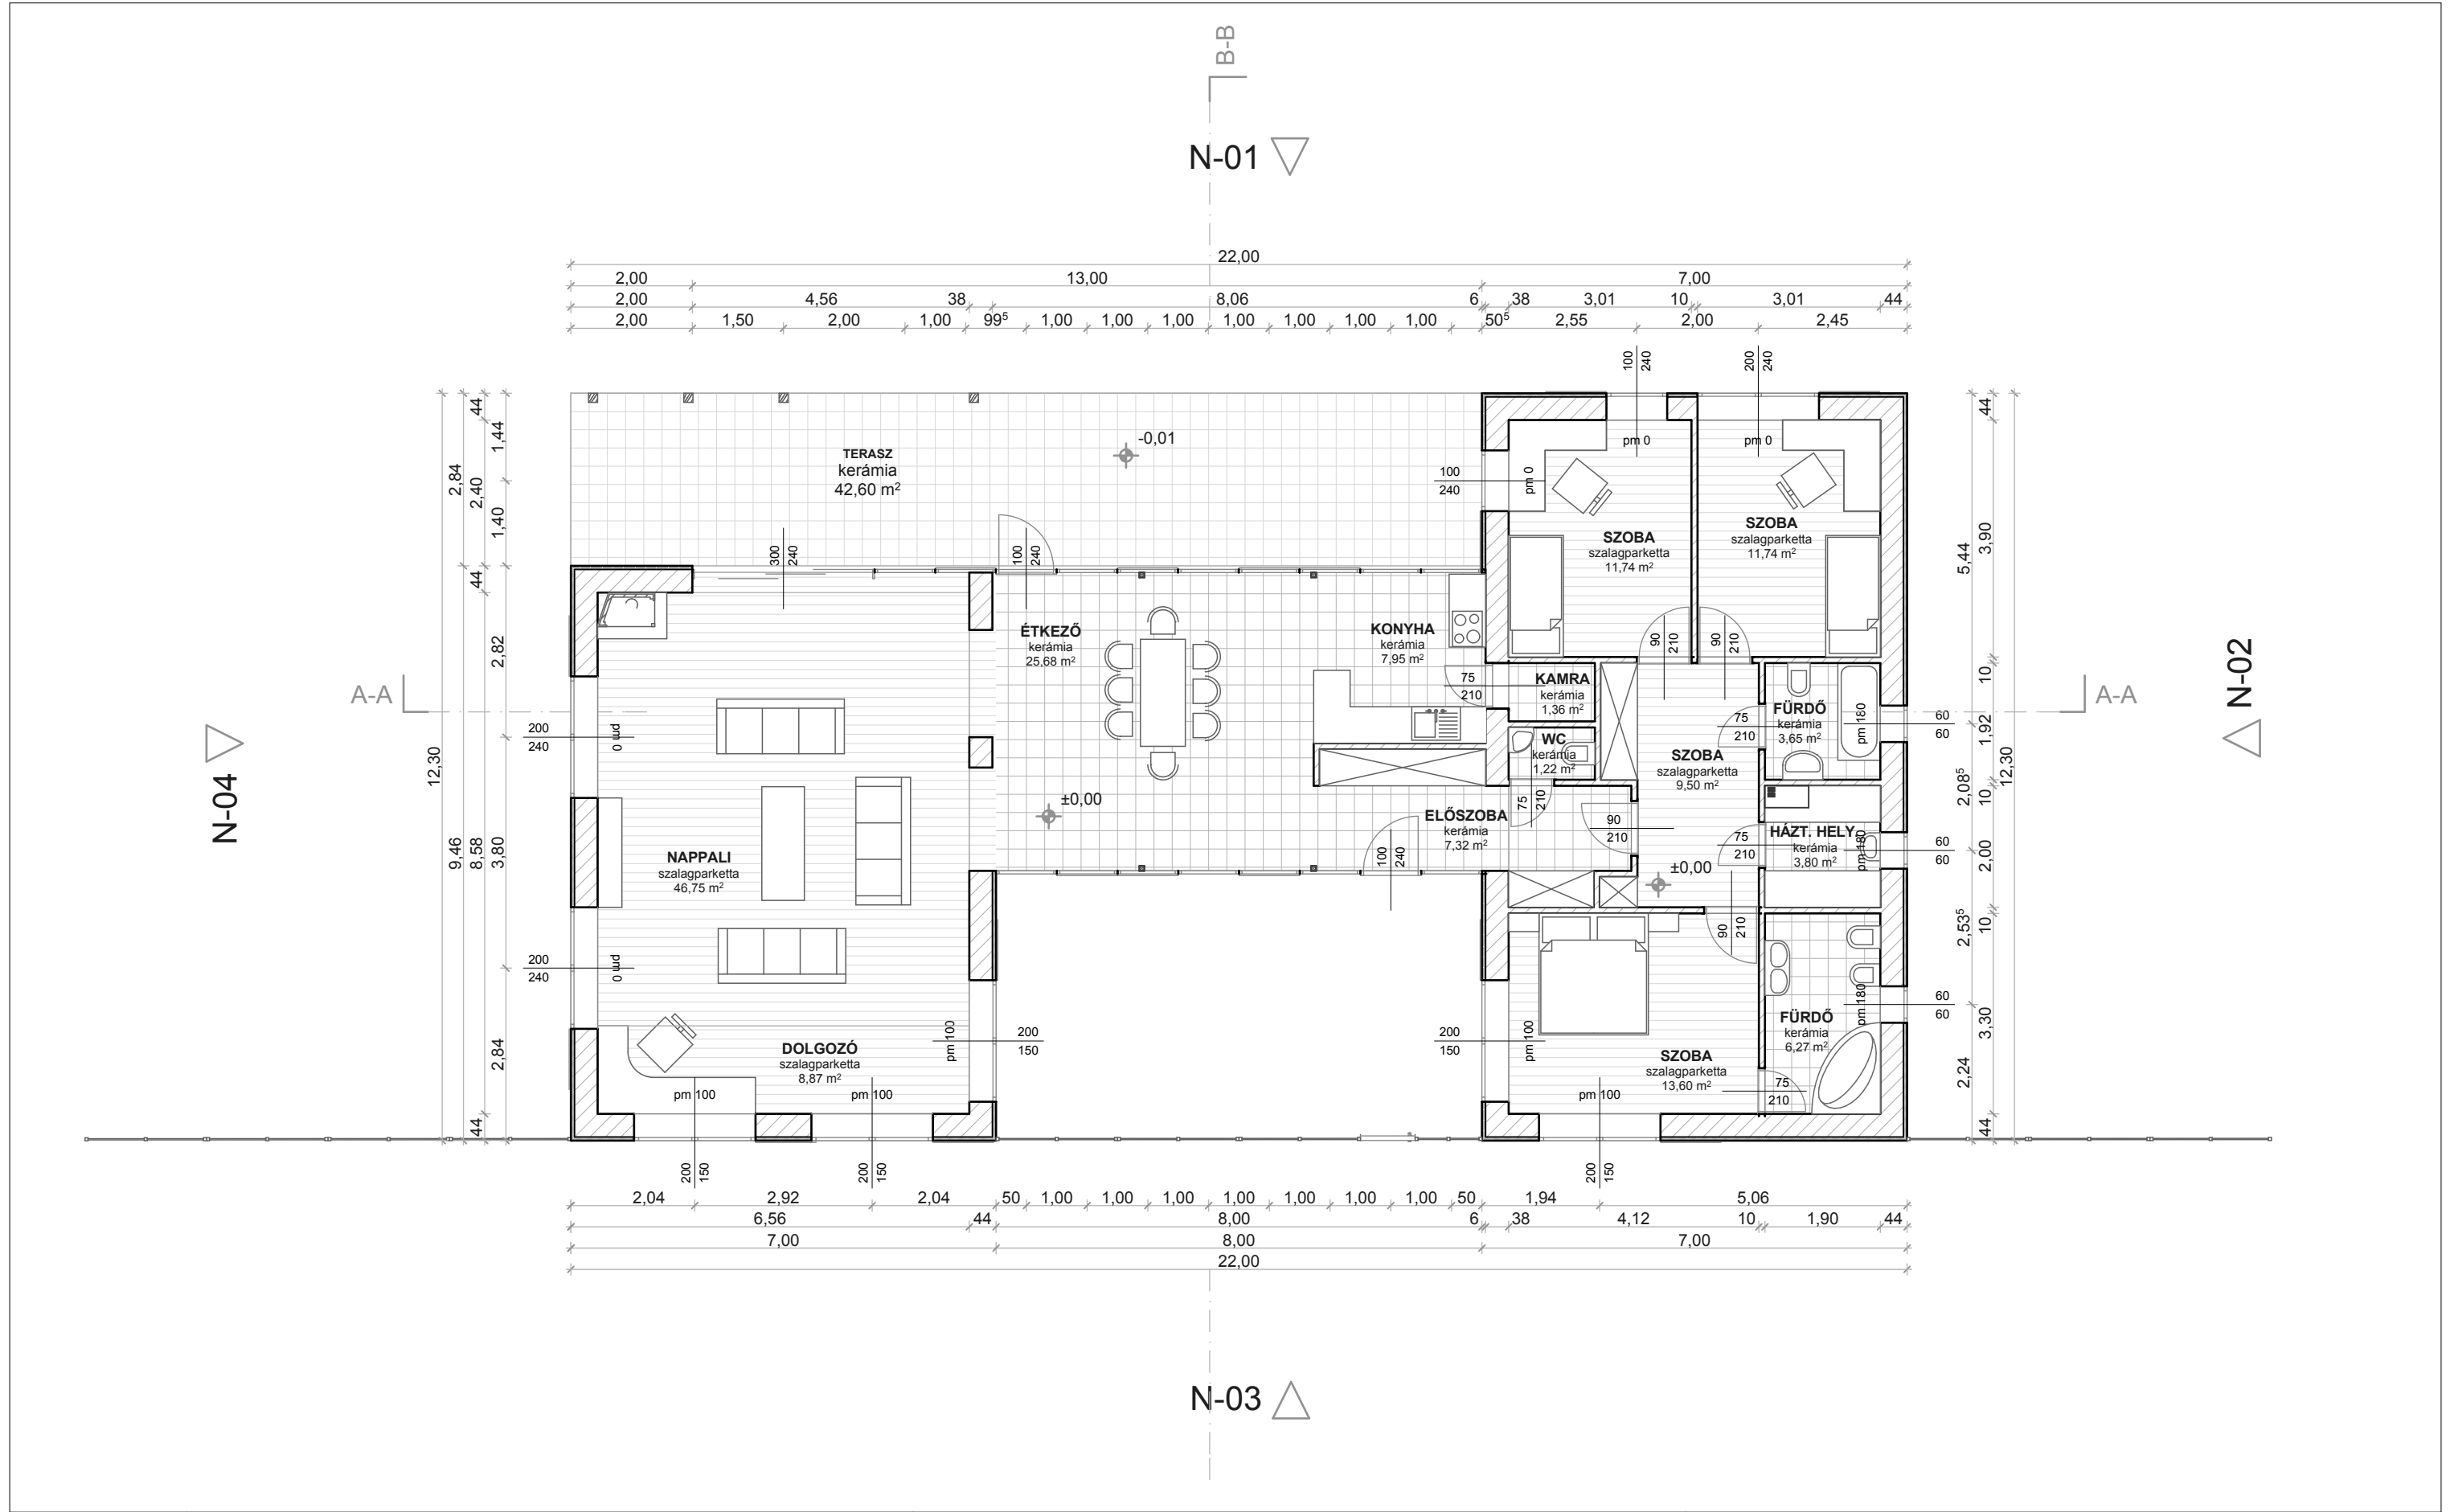

É-01	Alaprajz	Családi ház - Zebegény	Építész informatika 3.
	2010.11.22.	Tervező: Riesz Réka	Konzulens: Major Attila

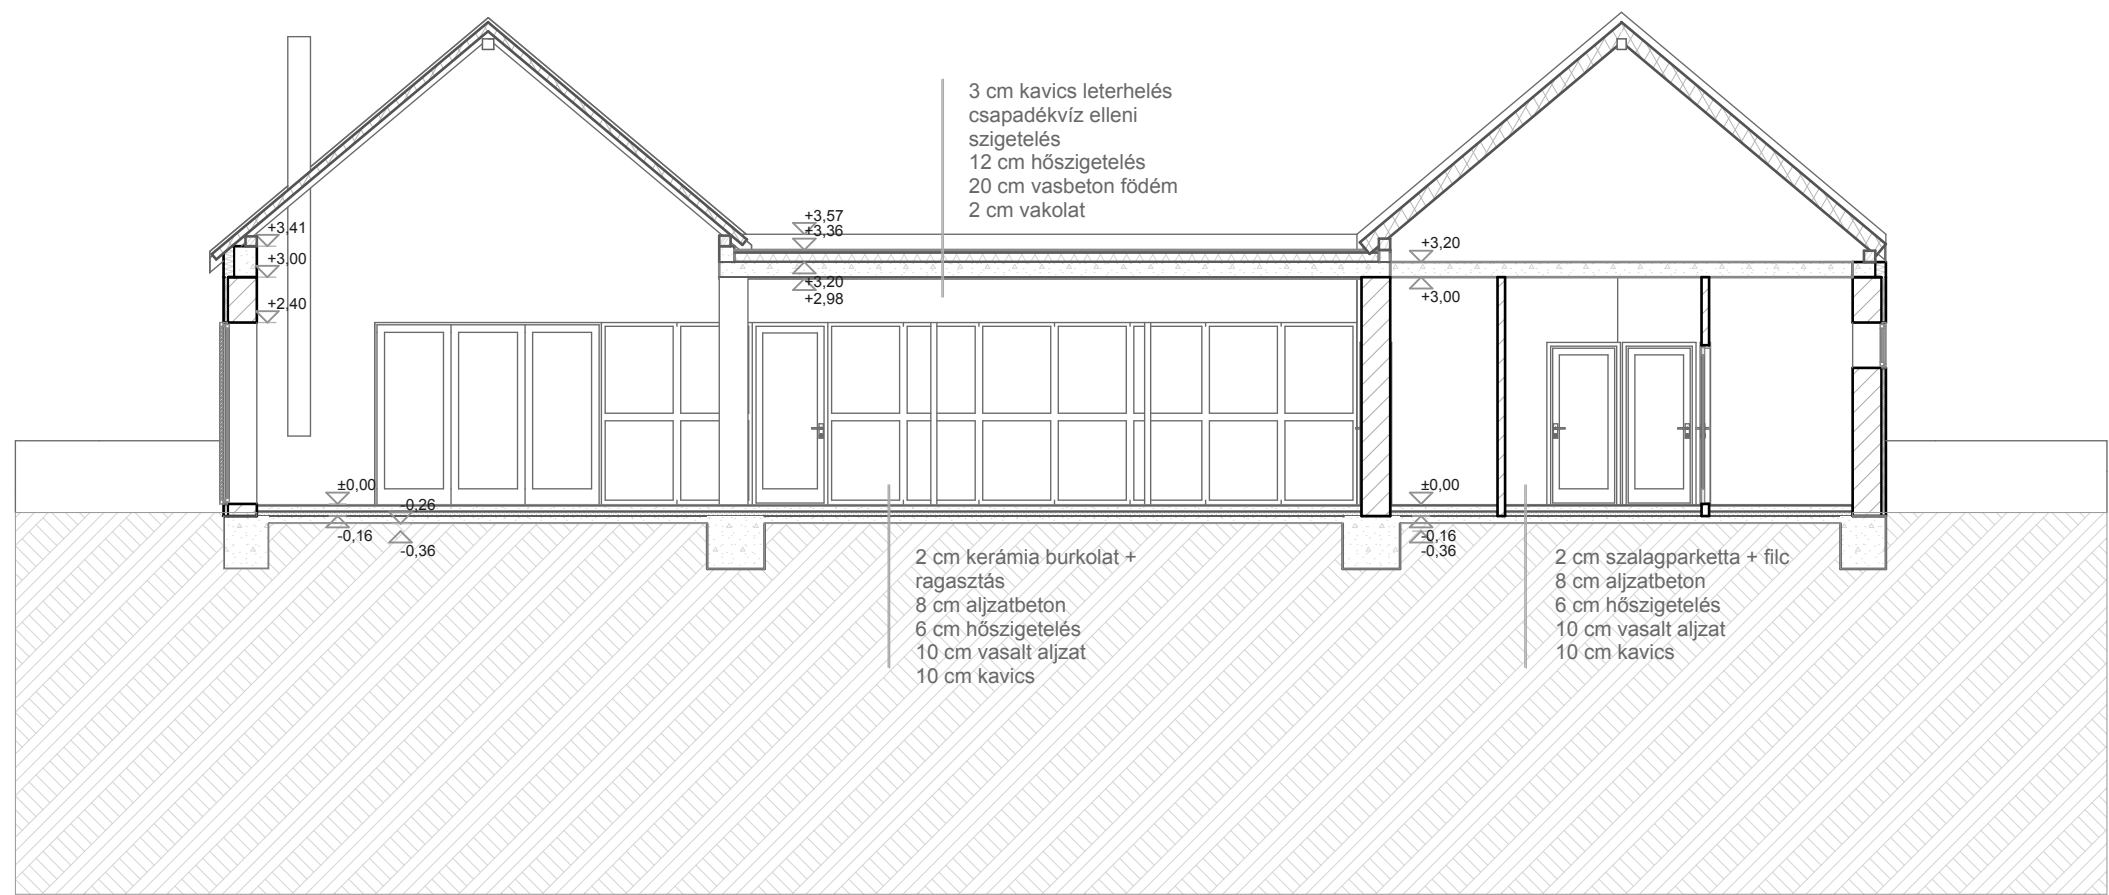

É-02

A-A Metszet


2010.11.22.

Családi ház - Zebegény

Tervező: Riesz Réka

Építész informatika 3.

Konzulens: Major Attila

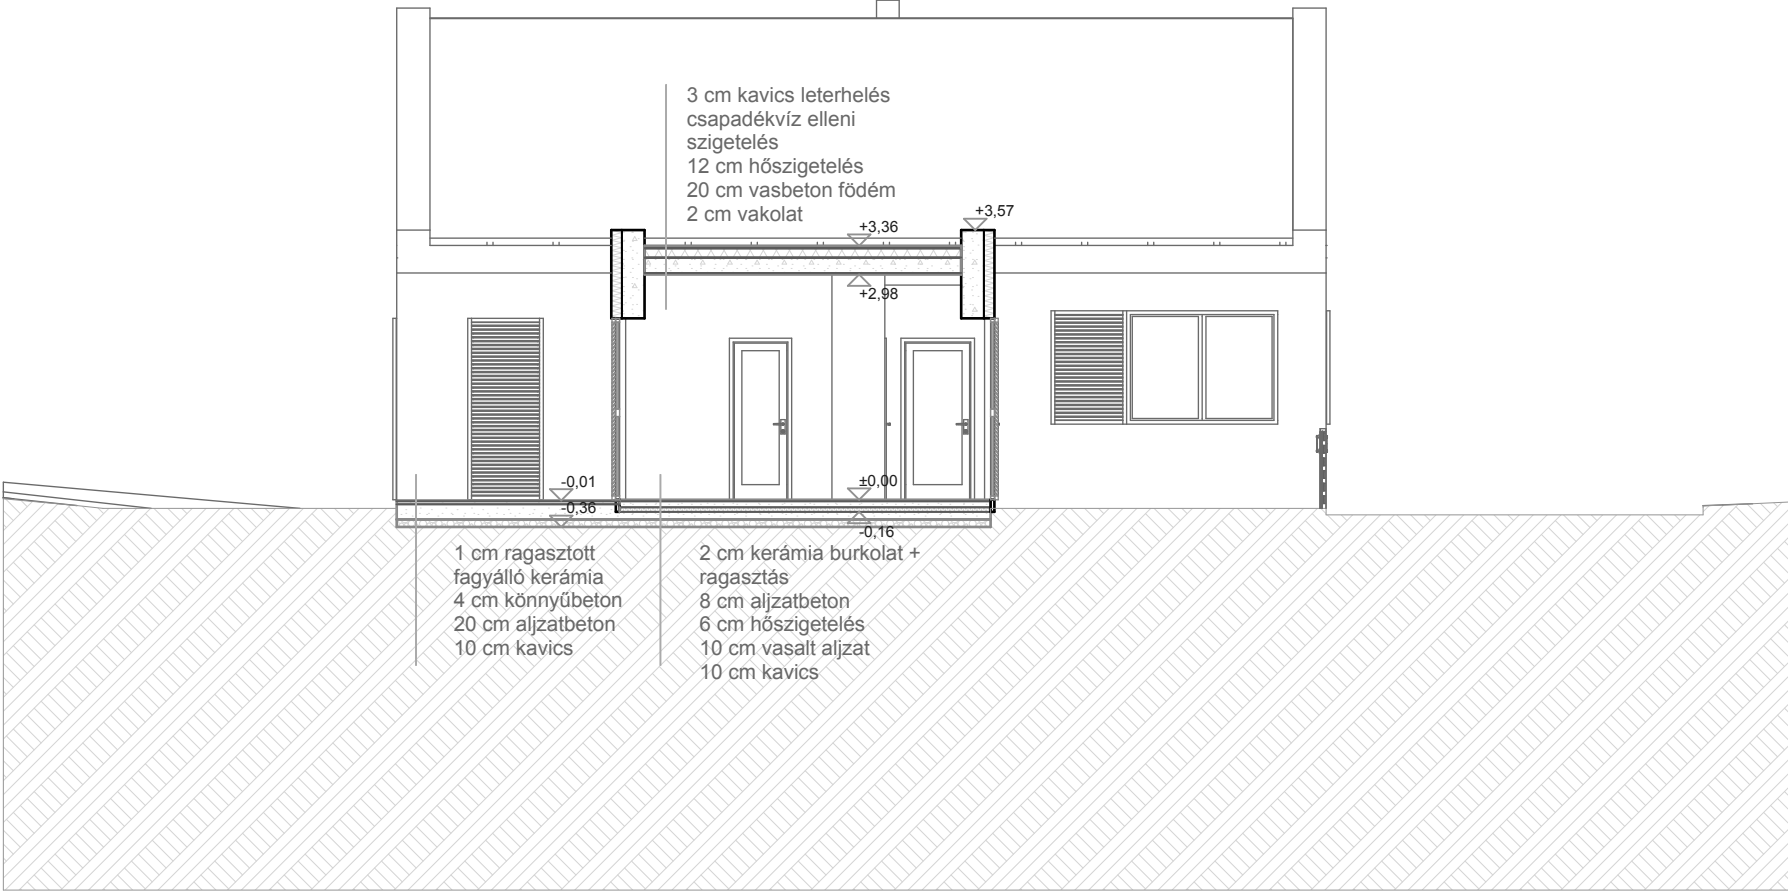

É-03	B-B Metszet	Családi ház - Zebegény	Építész informatika 3.
	2010.11.22.	Tervező: Riesz Réka	Konzulens: Major Attila



É-04

N-01 Észak-nyugati homlokzat


2010.11.22.

Családi ház - Zebegény

Tervező: Riesz Réka

Építész informatika 3.

Konzulens: Major Attila

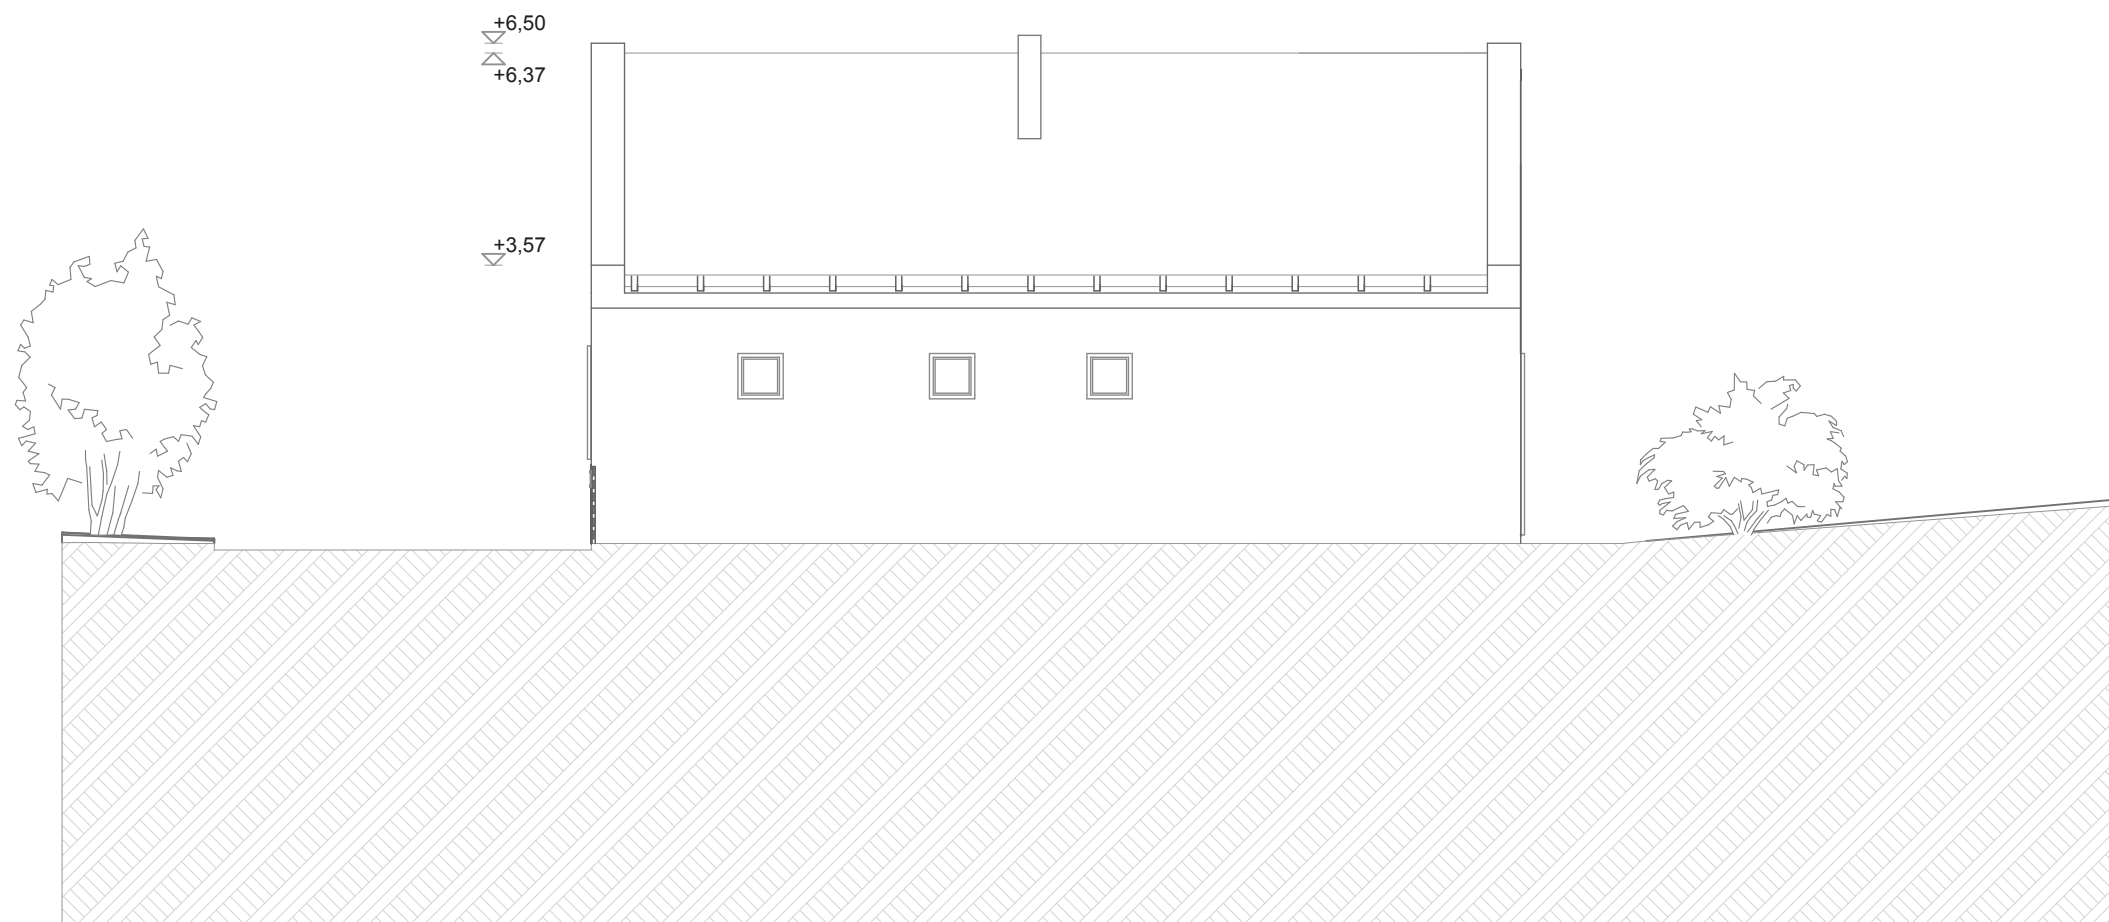

É-05

N-02 Észak-keleti homlokzat


2010.11.22.

Családi ház - Zebegény

Tervező: Riesz Réka

Építész informatika 3.

Konzulens: Major Attila

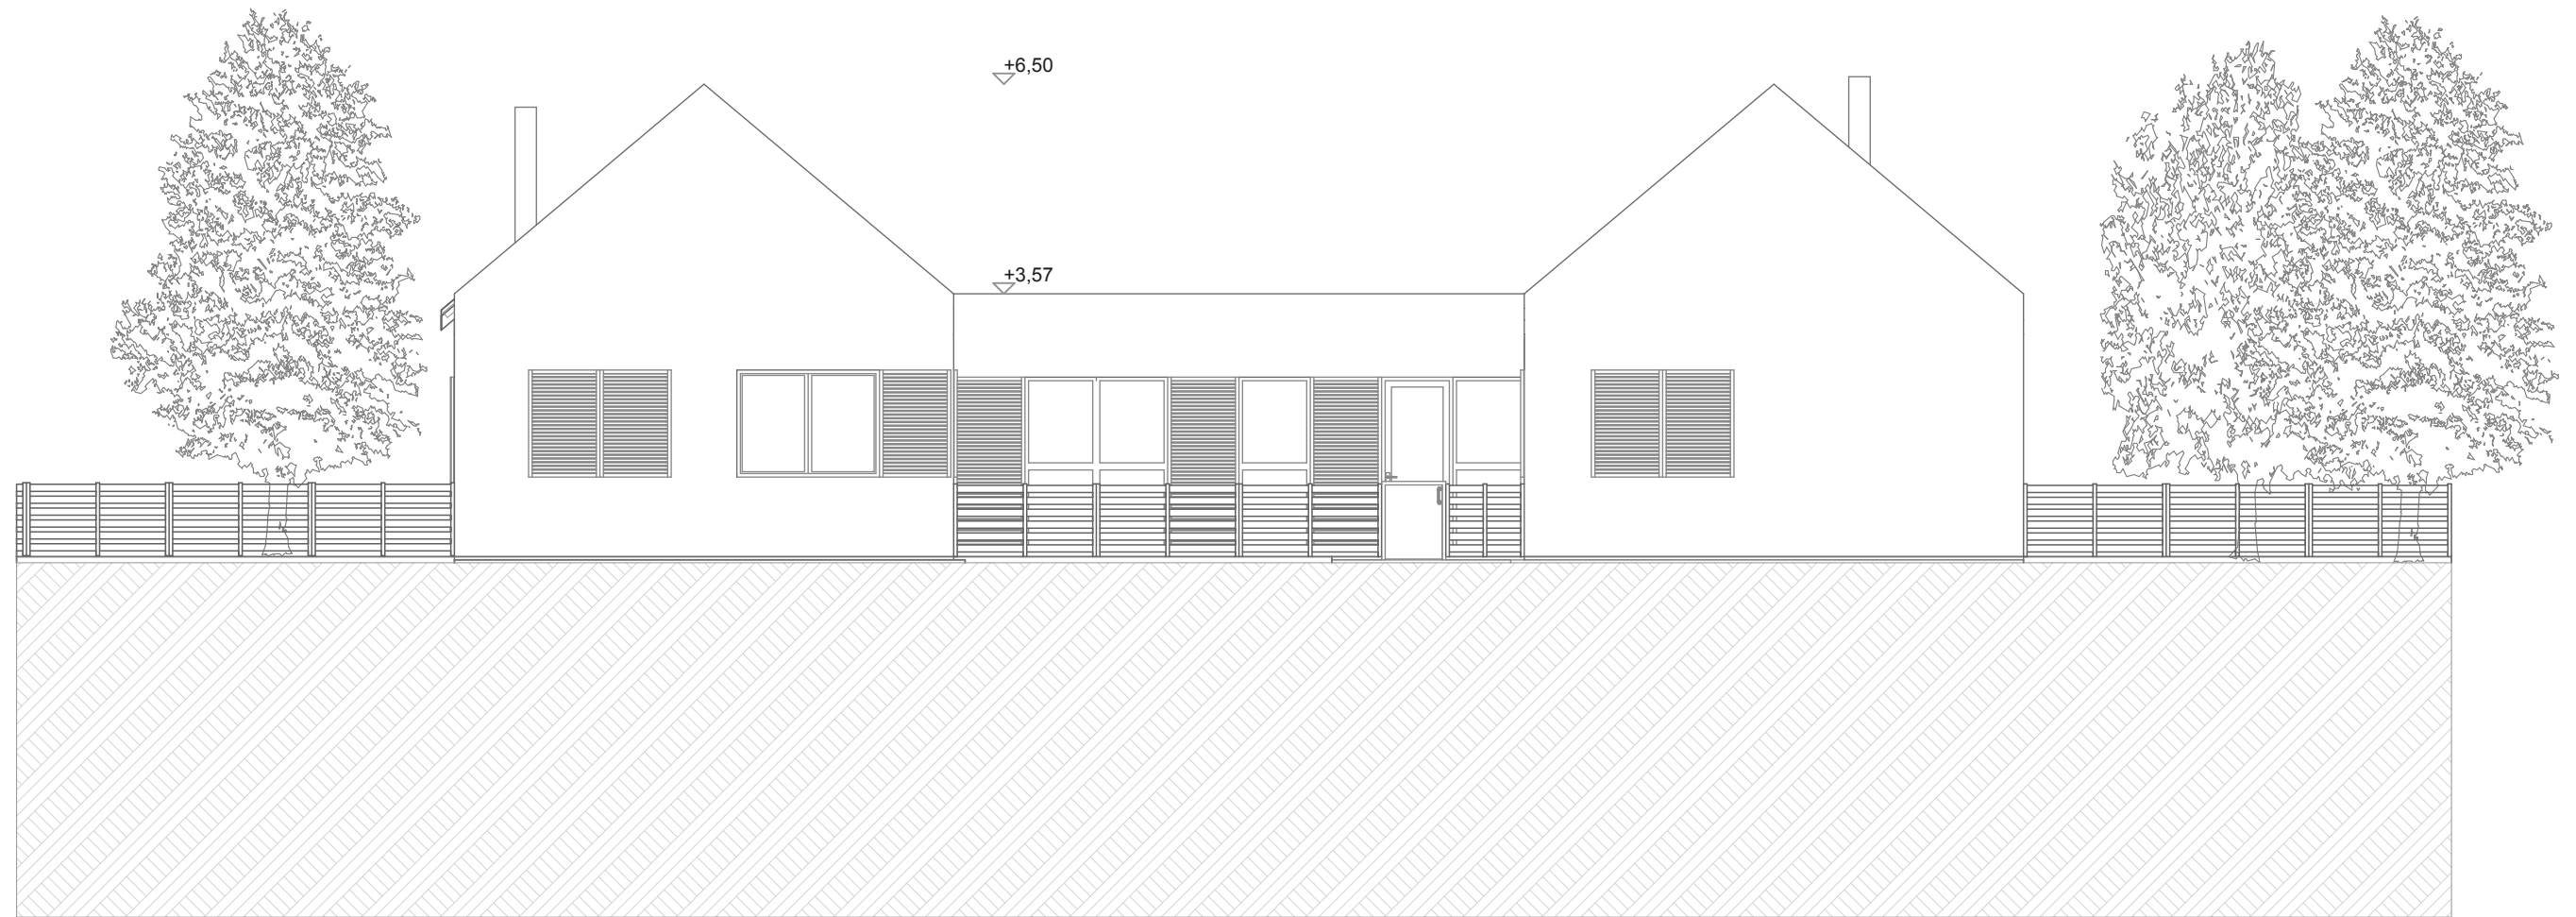

É-06

N-03 Dél-keleti homlokzat


2010.11.22.

Családi ház - Zebegény

Tervező: Riesz Réka

Építész informatika 3.

Konzulens: Major Attila

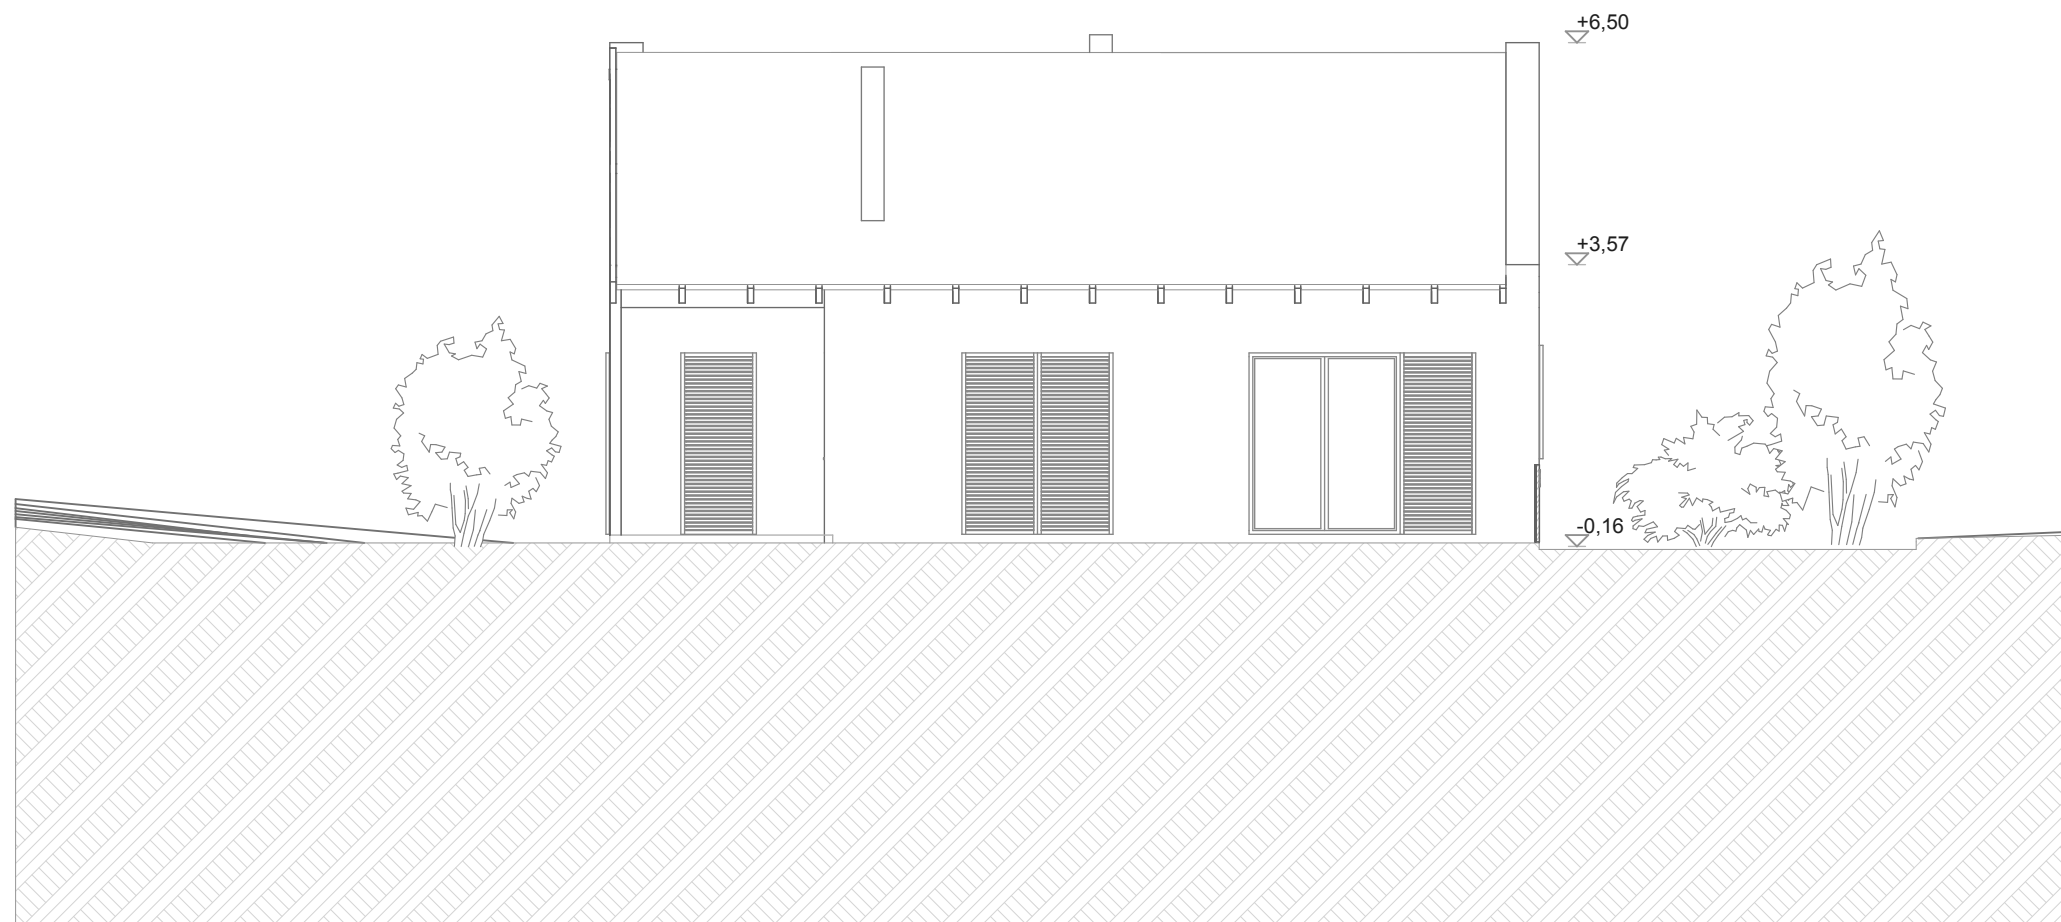

É-07

N-04 Dél-nyugati homlokzat

2010.11.22.

Családi ház - Zebegény

Tervező: Riesz Réka

Építész informatika 3.

Konzulens: Major Attila



É-08

Látványtervek

2010.11.22.

Családi ház - Zebegény

Tervező: Riesz Réka

Építész informatika 3.

Konzulens: Major Attila