


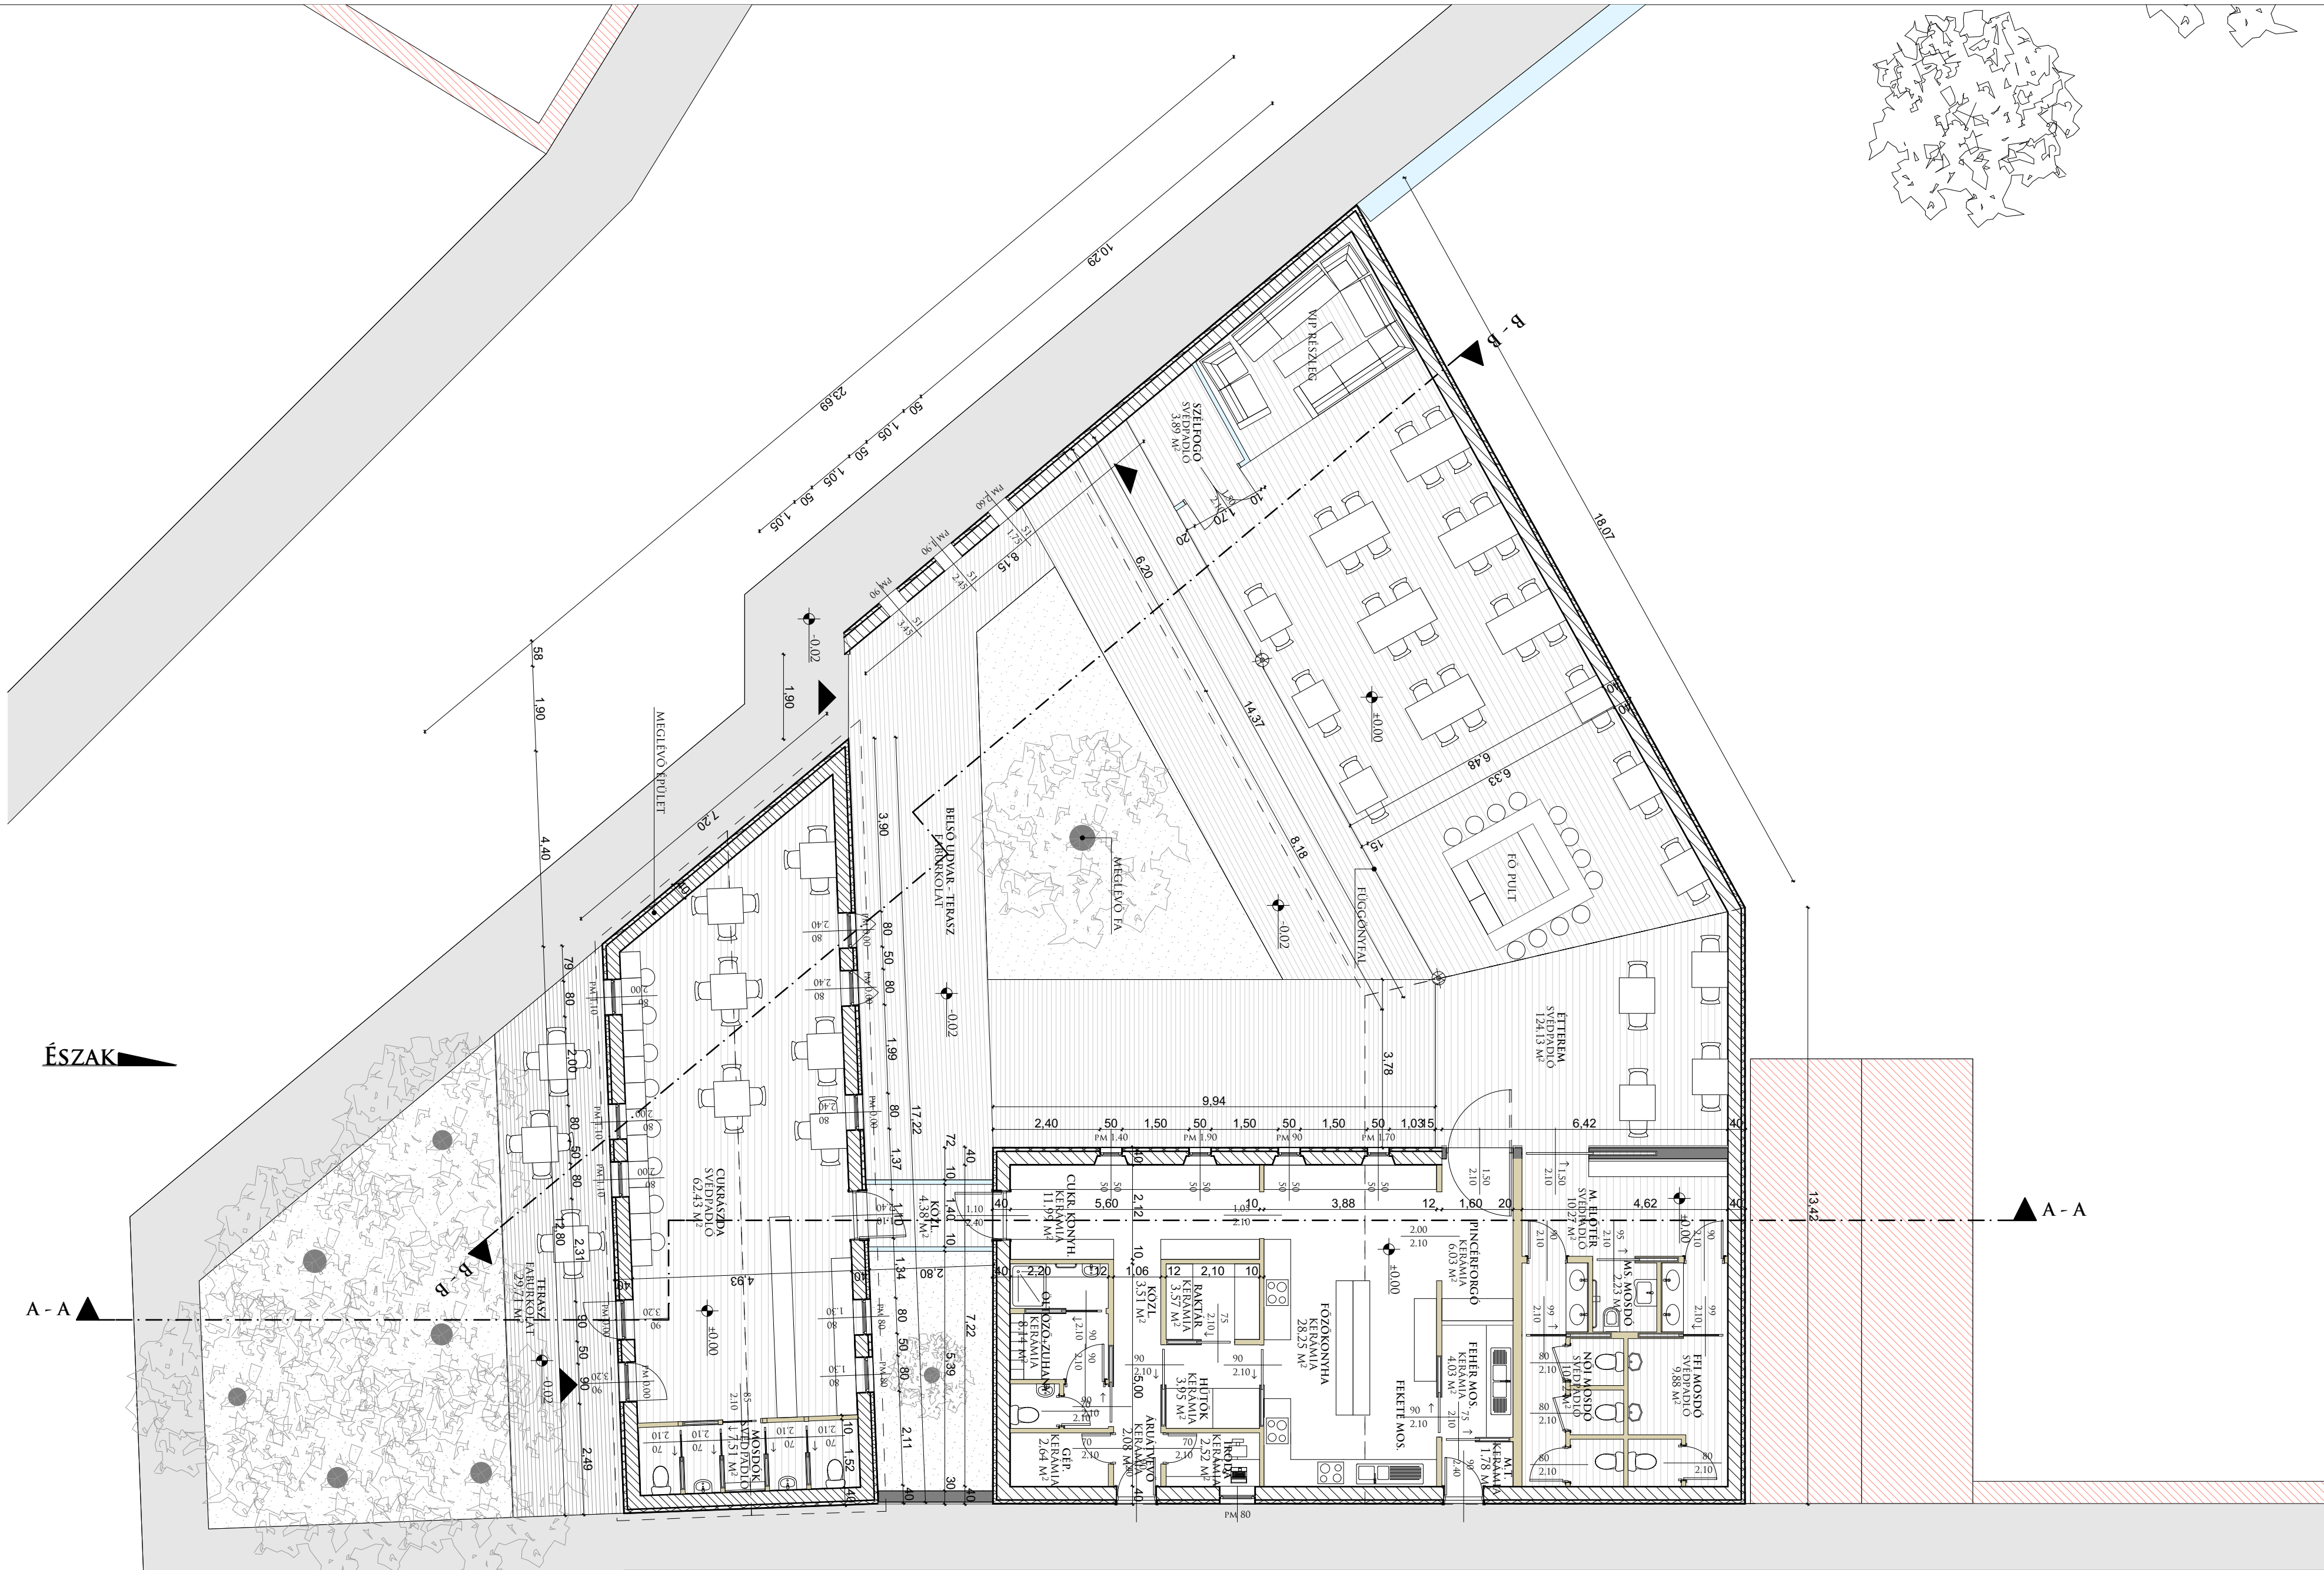


ÉSZAK

A - A

B - B



B - B

A - A

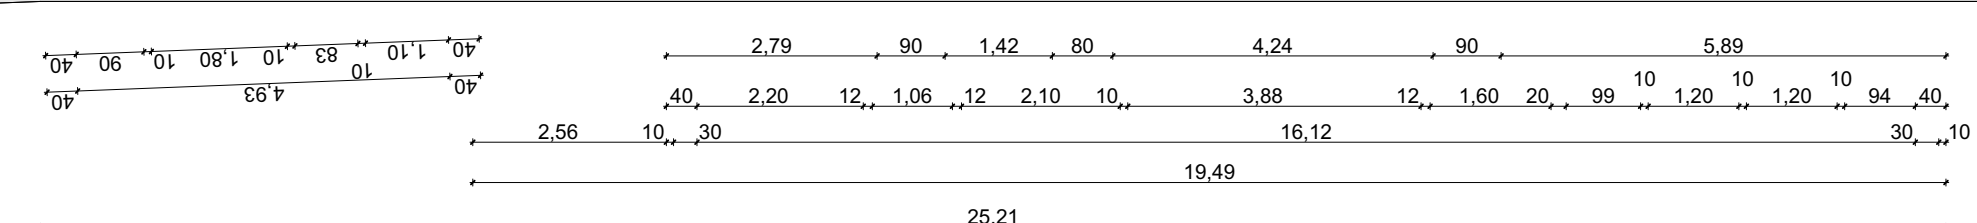

E.01



ALAPRAJZ 1:100

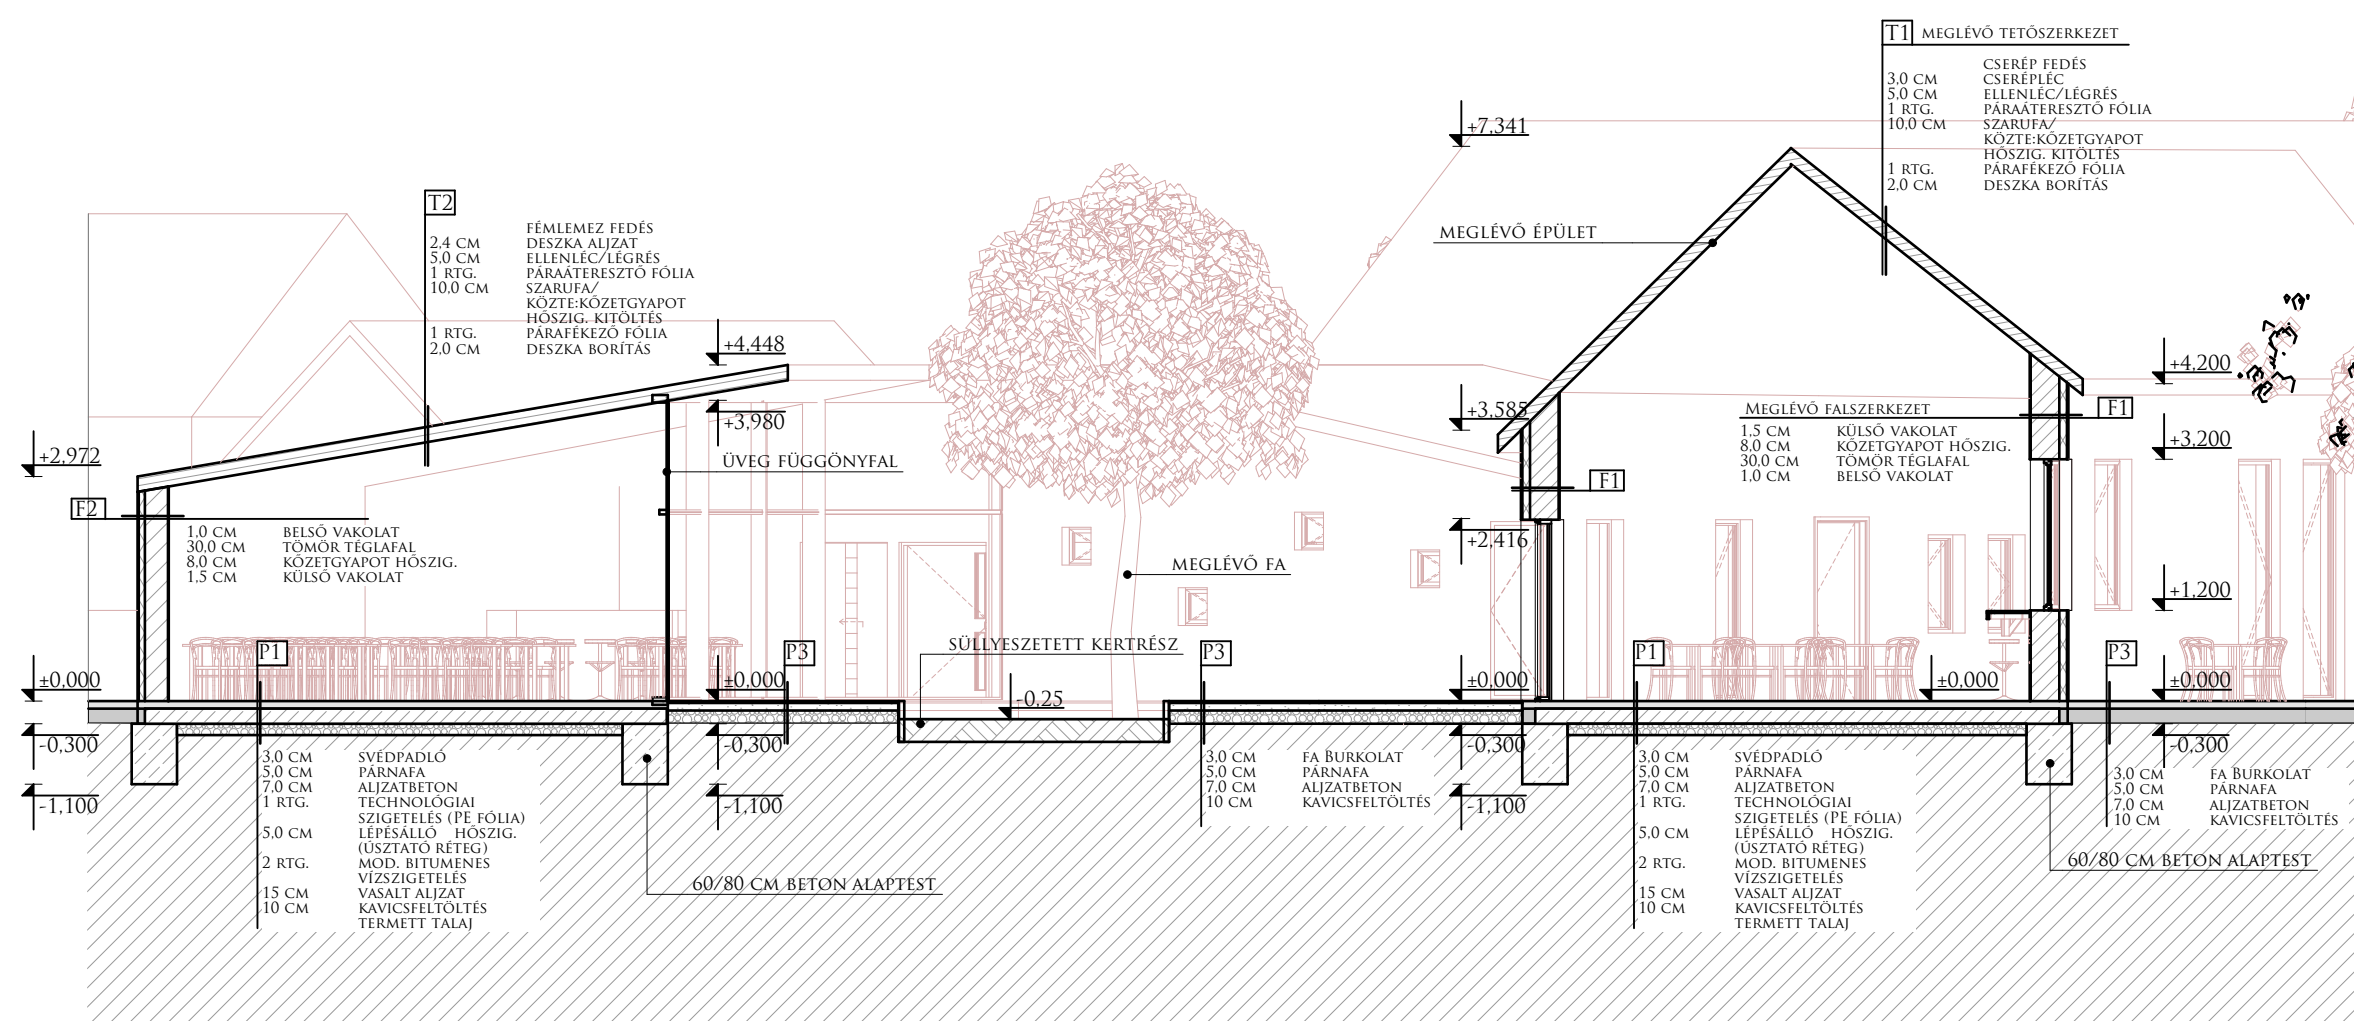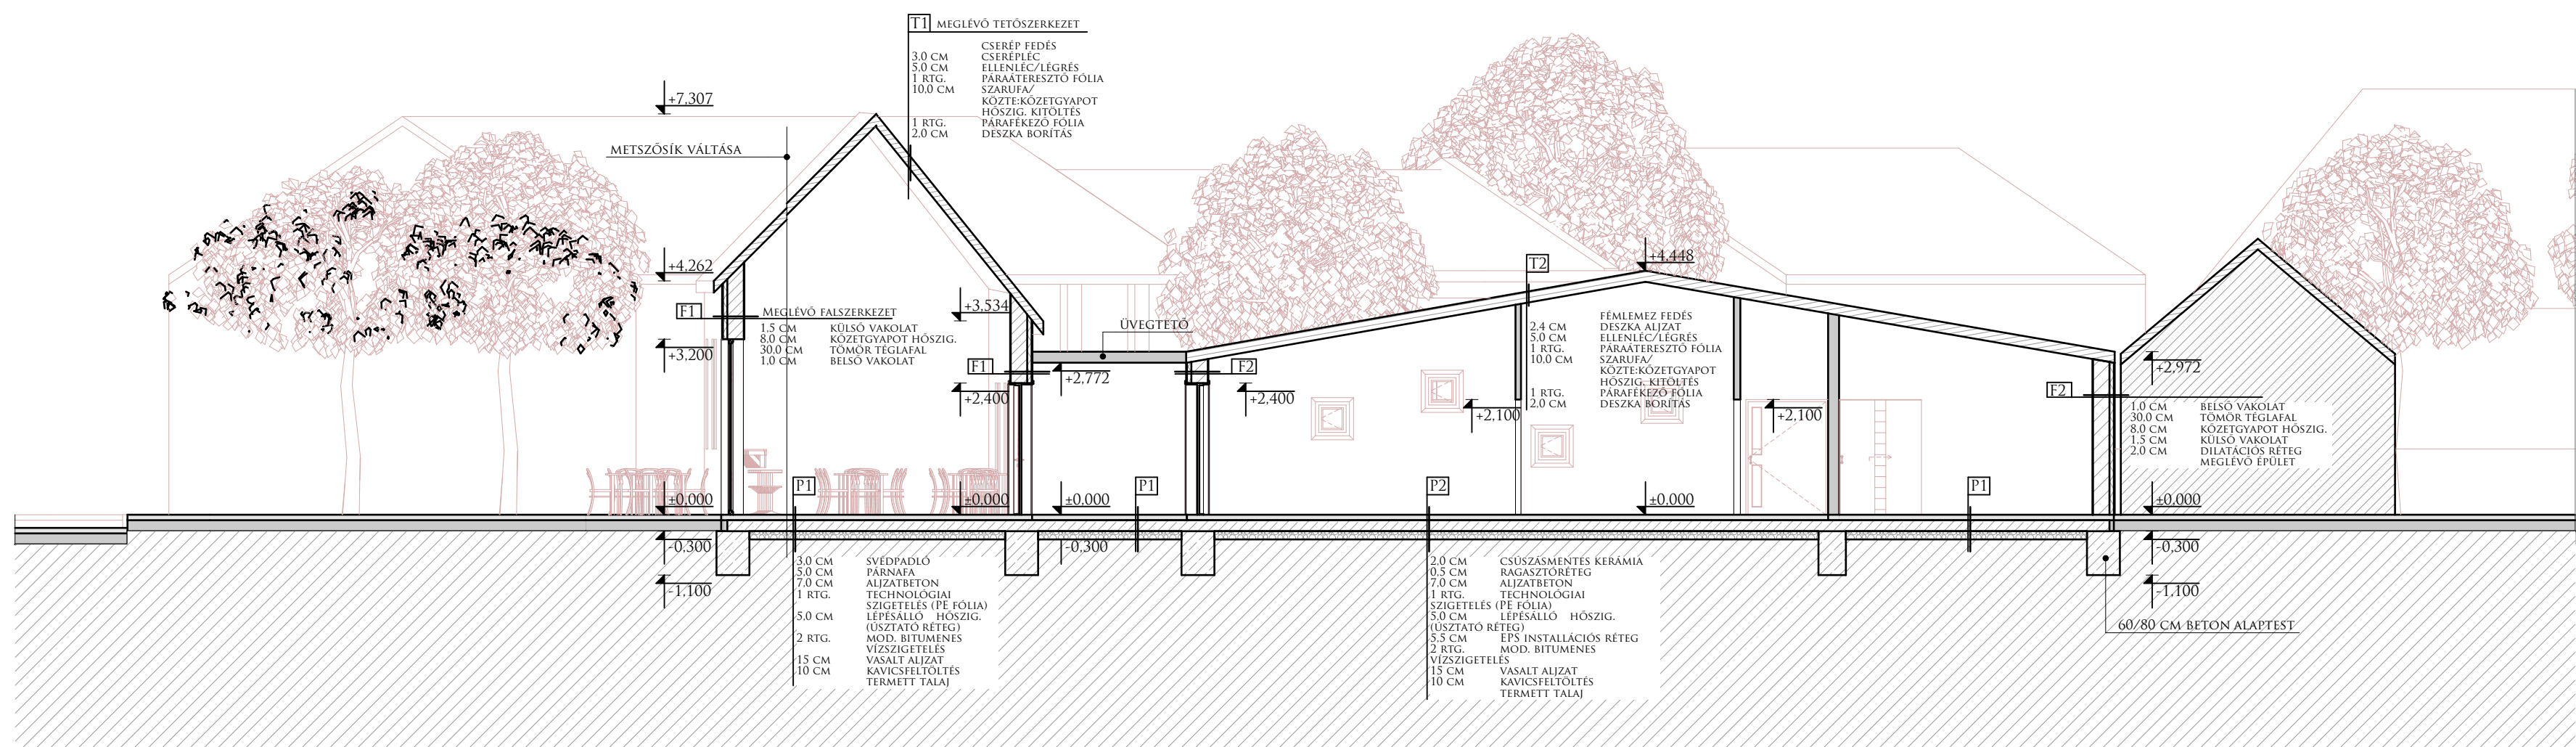

E.02



METSZETEK

1:100

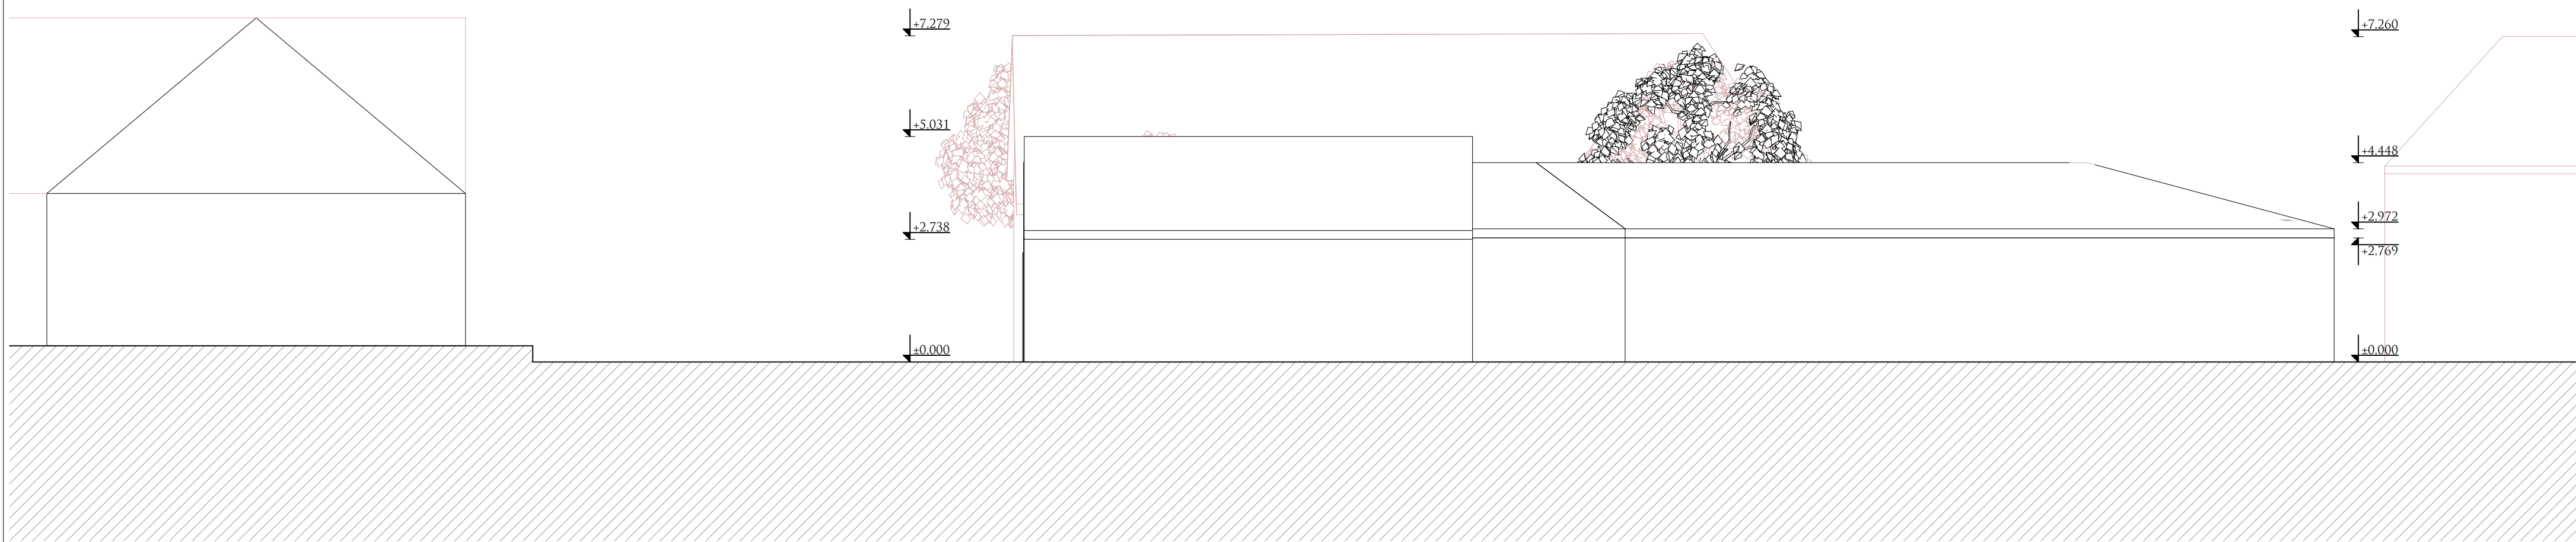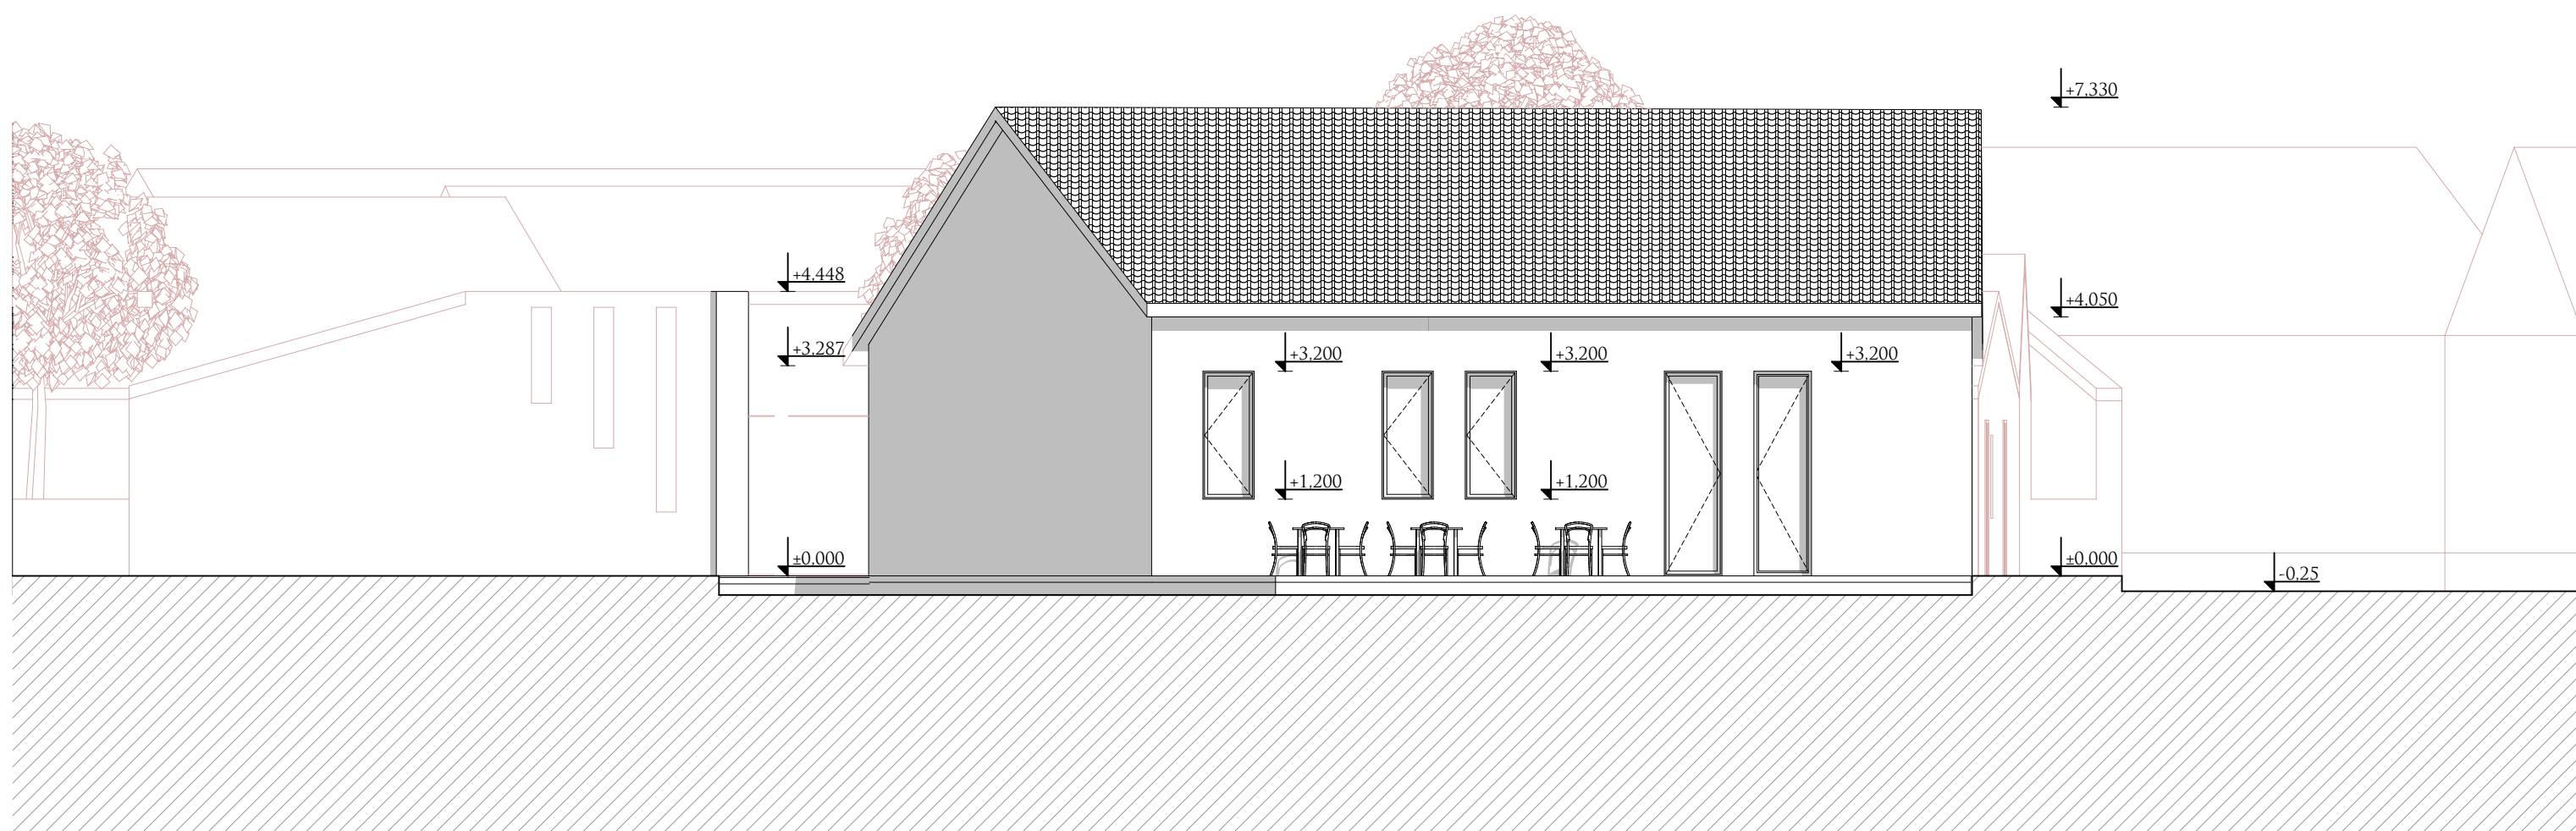

E.03




HOMLOKZATOK 1:100

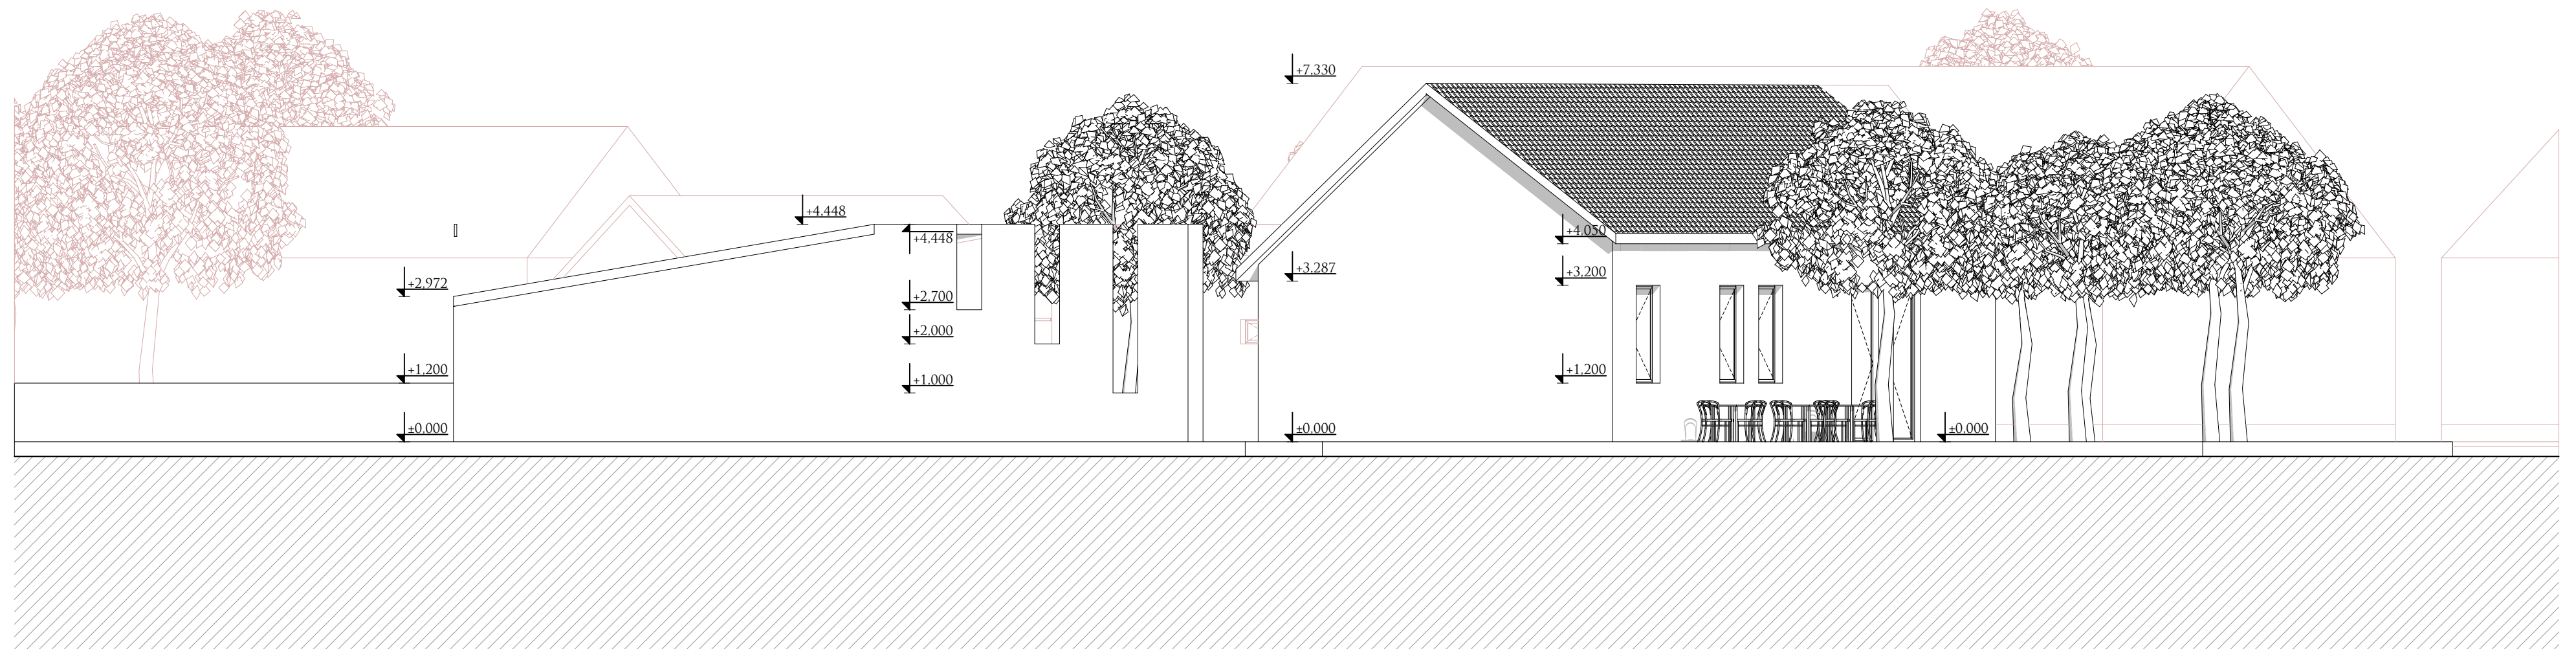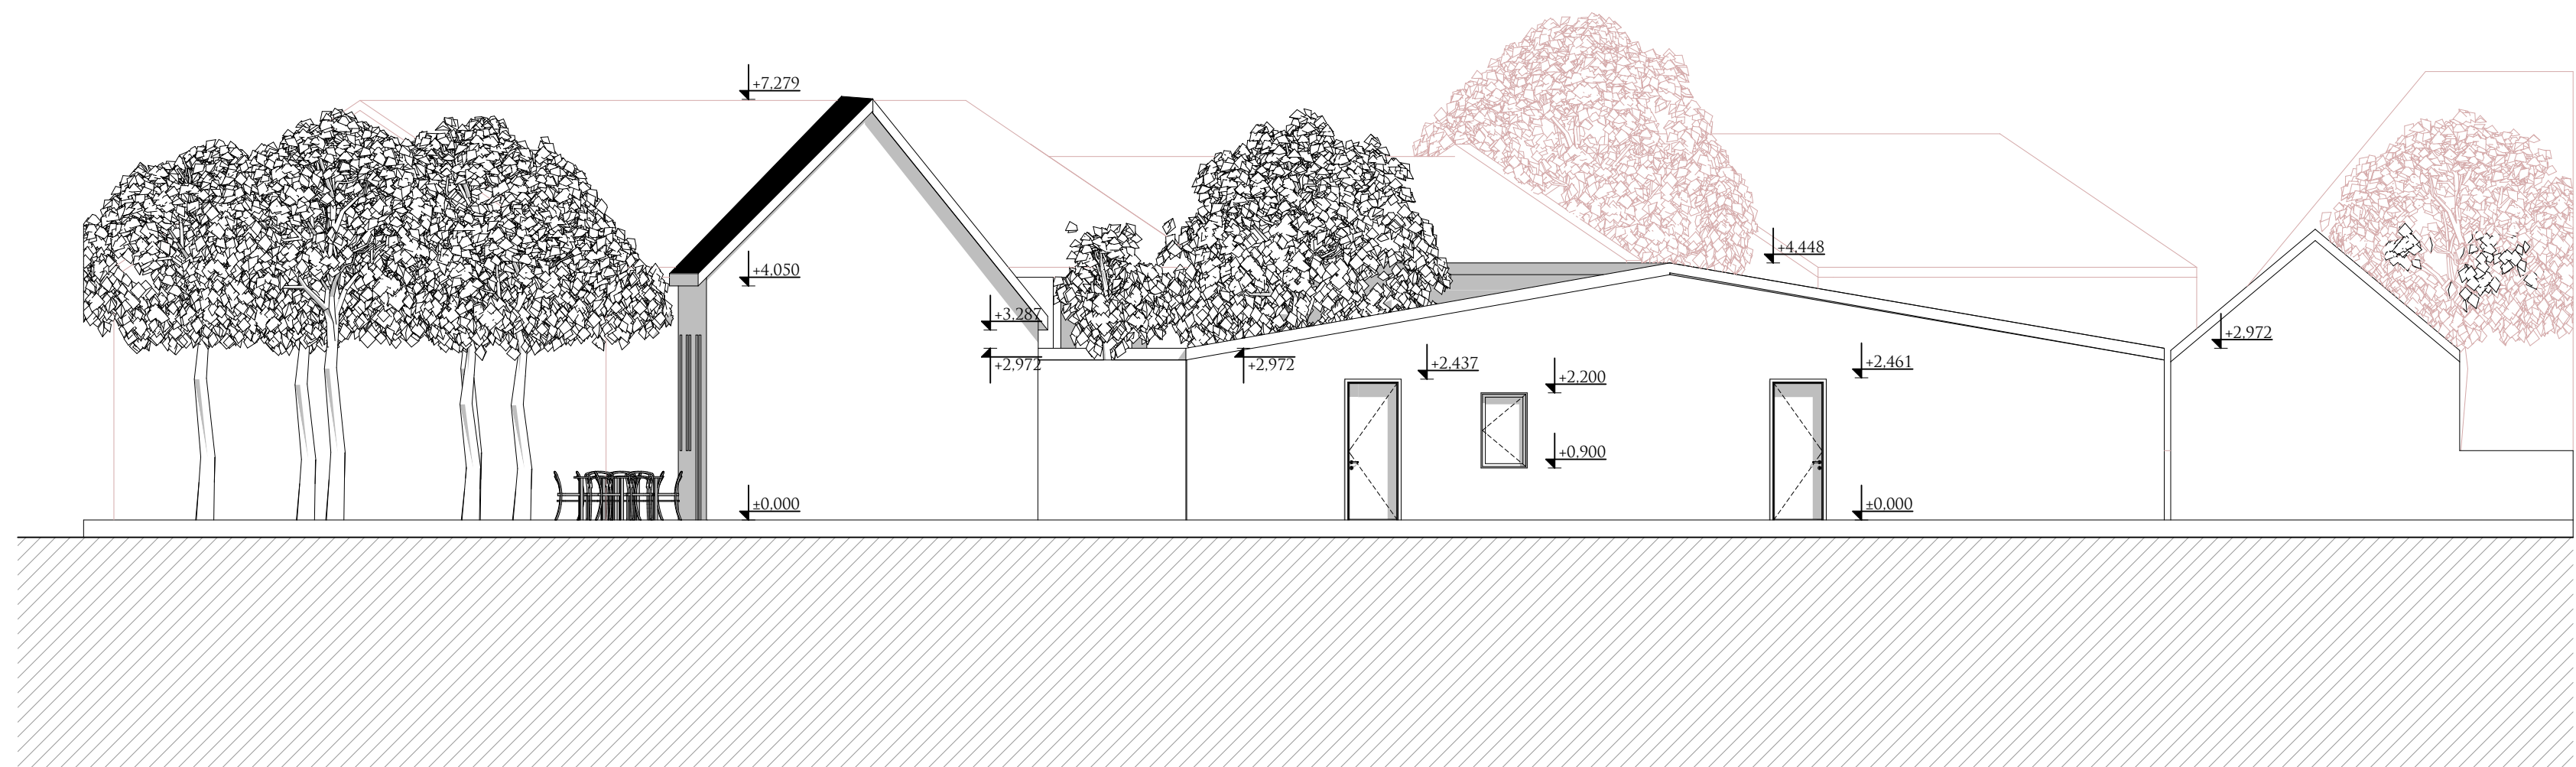

E.04

HOMLOKZATOK 1:100

KÖZÉP.TERV: ÉTTEREM-CUKRÁSZDA

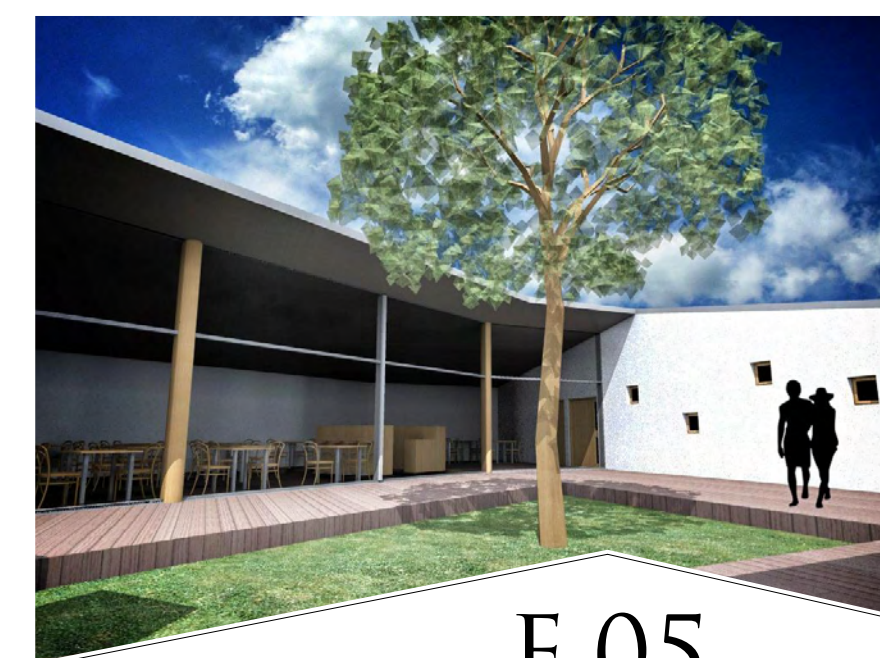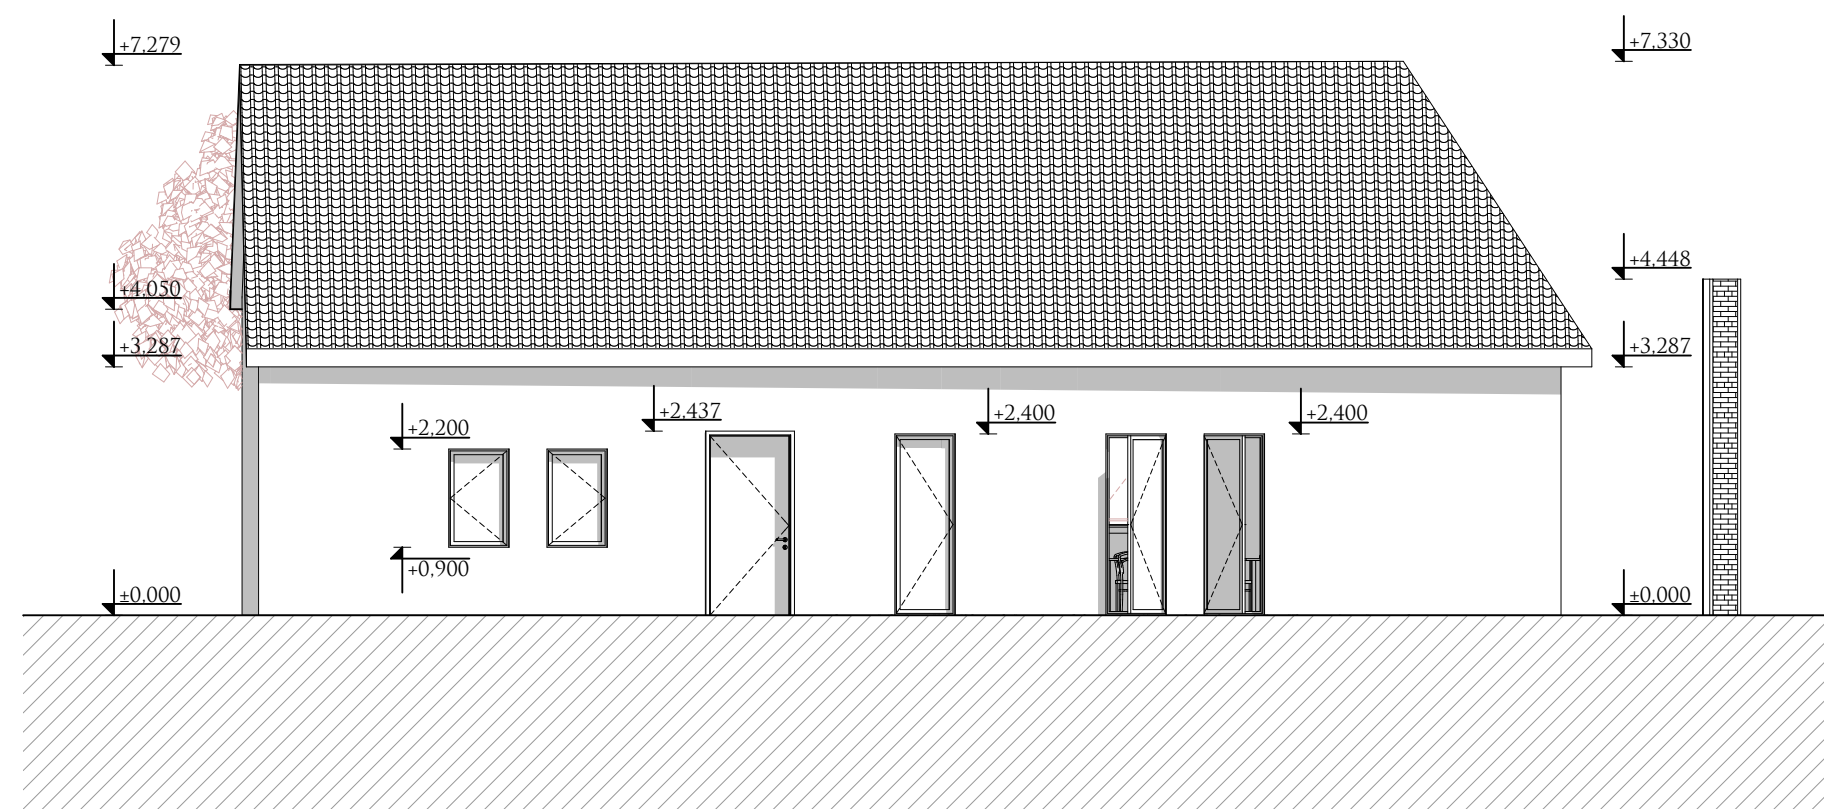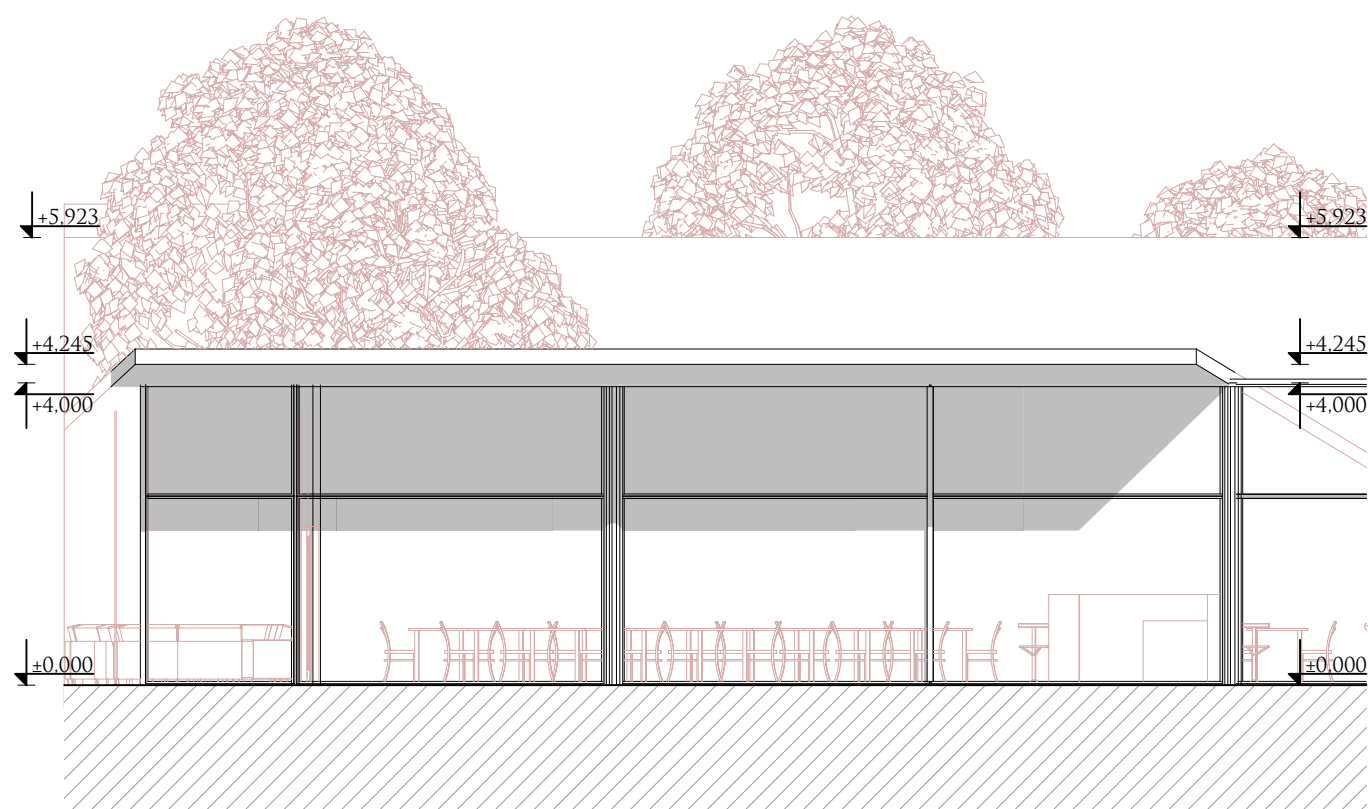

E.05

LÁTVÁNYTERV

KÖZÉP.TERV: ÉTTEREM-CUKRÁSZDA