





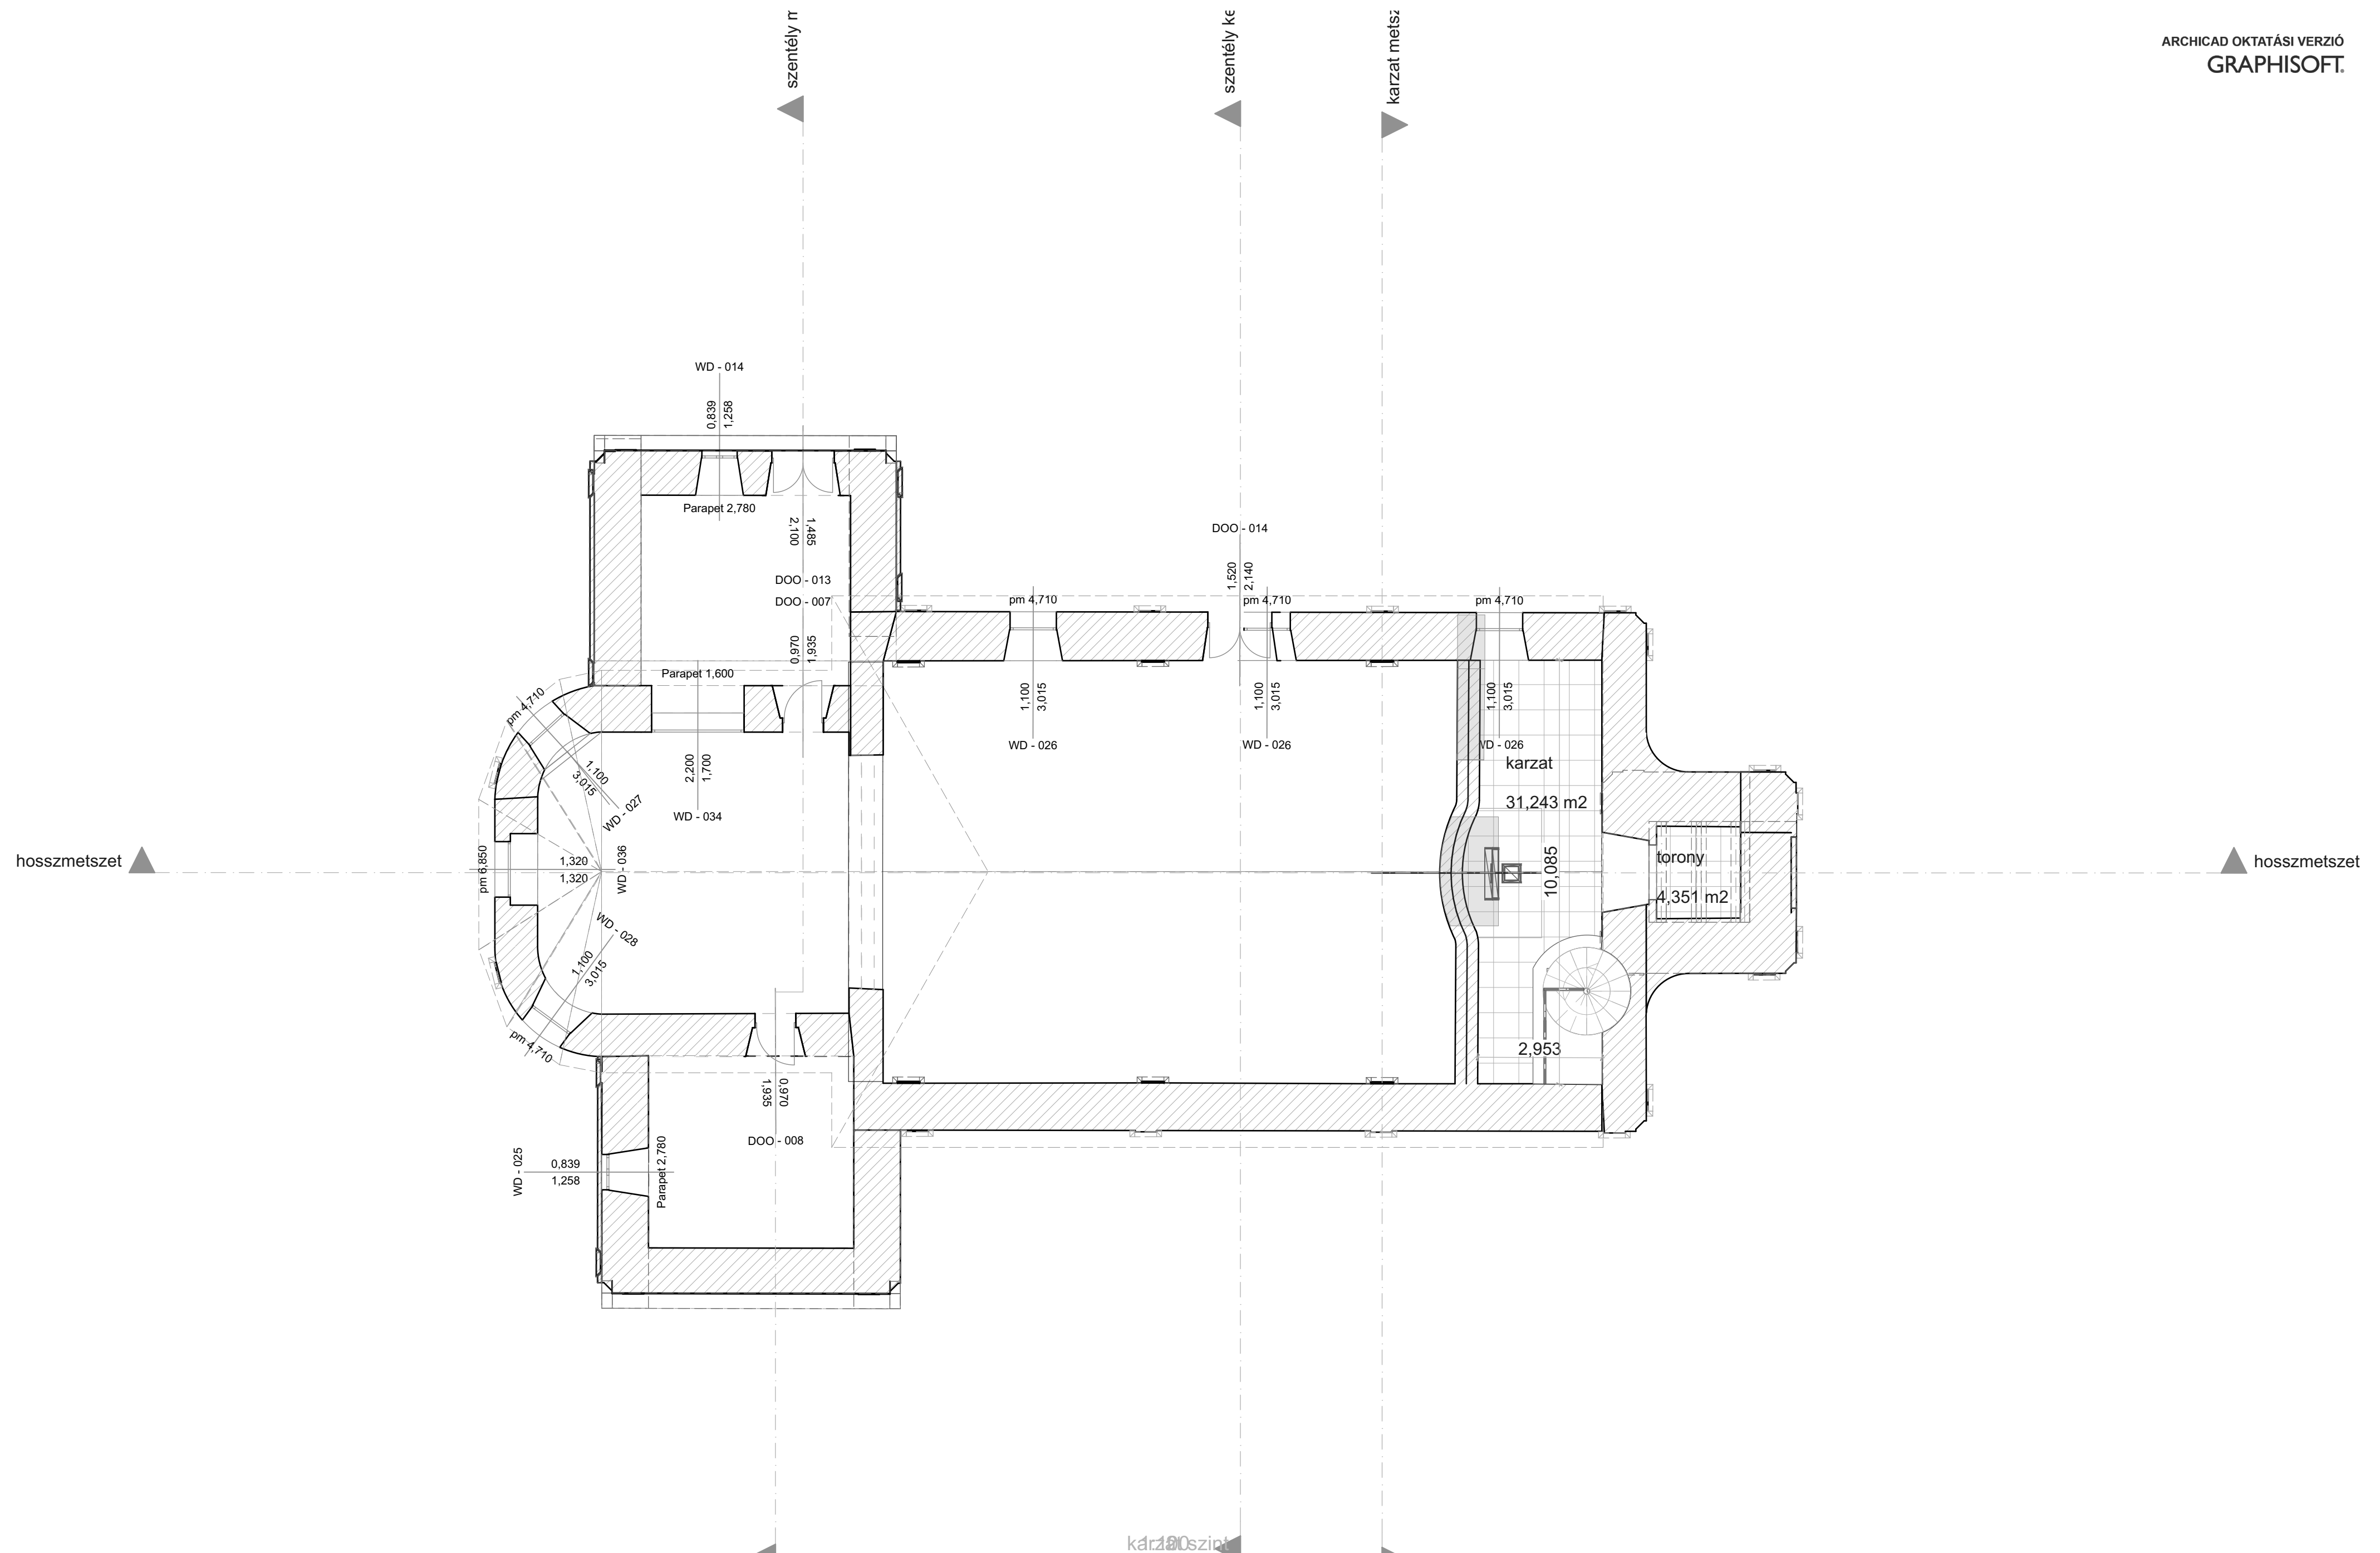

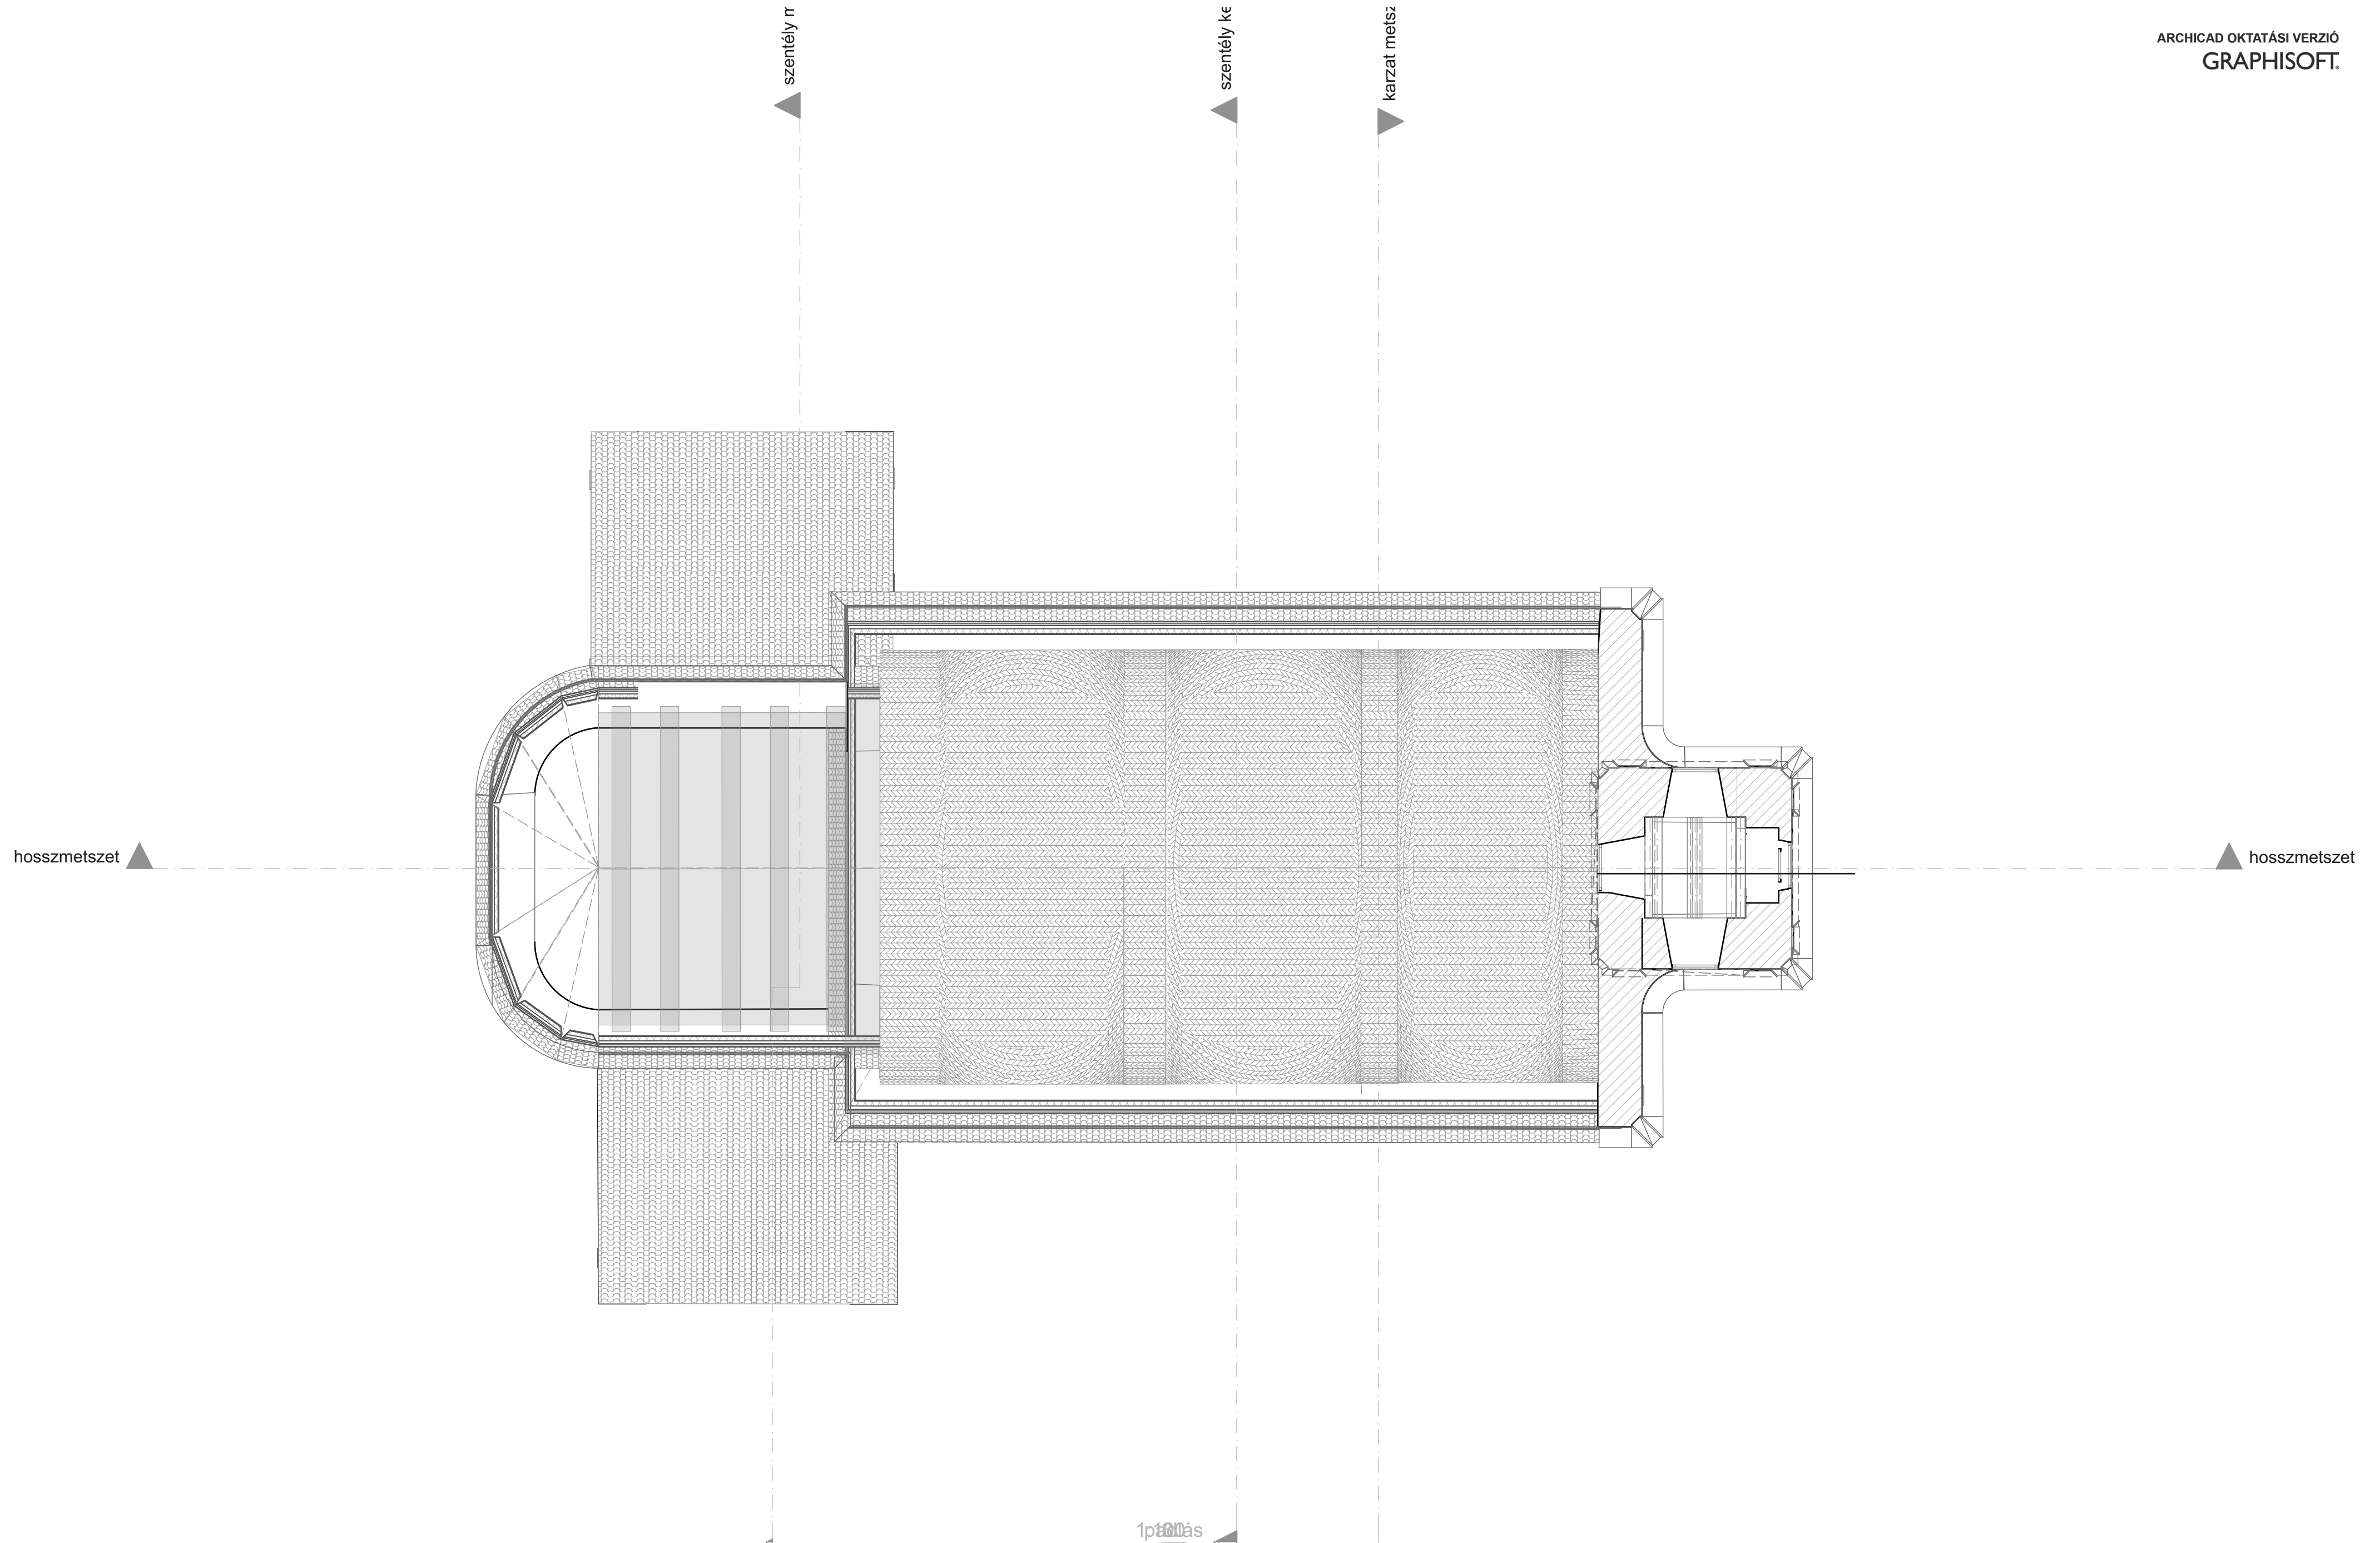


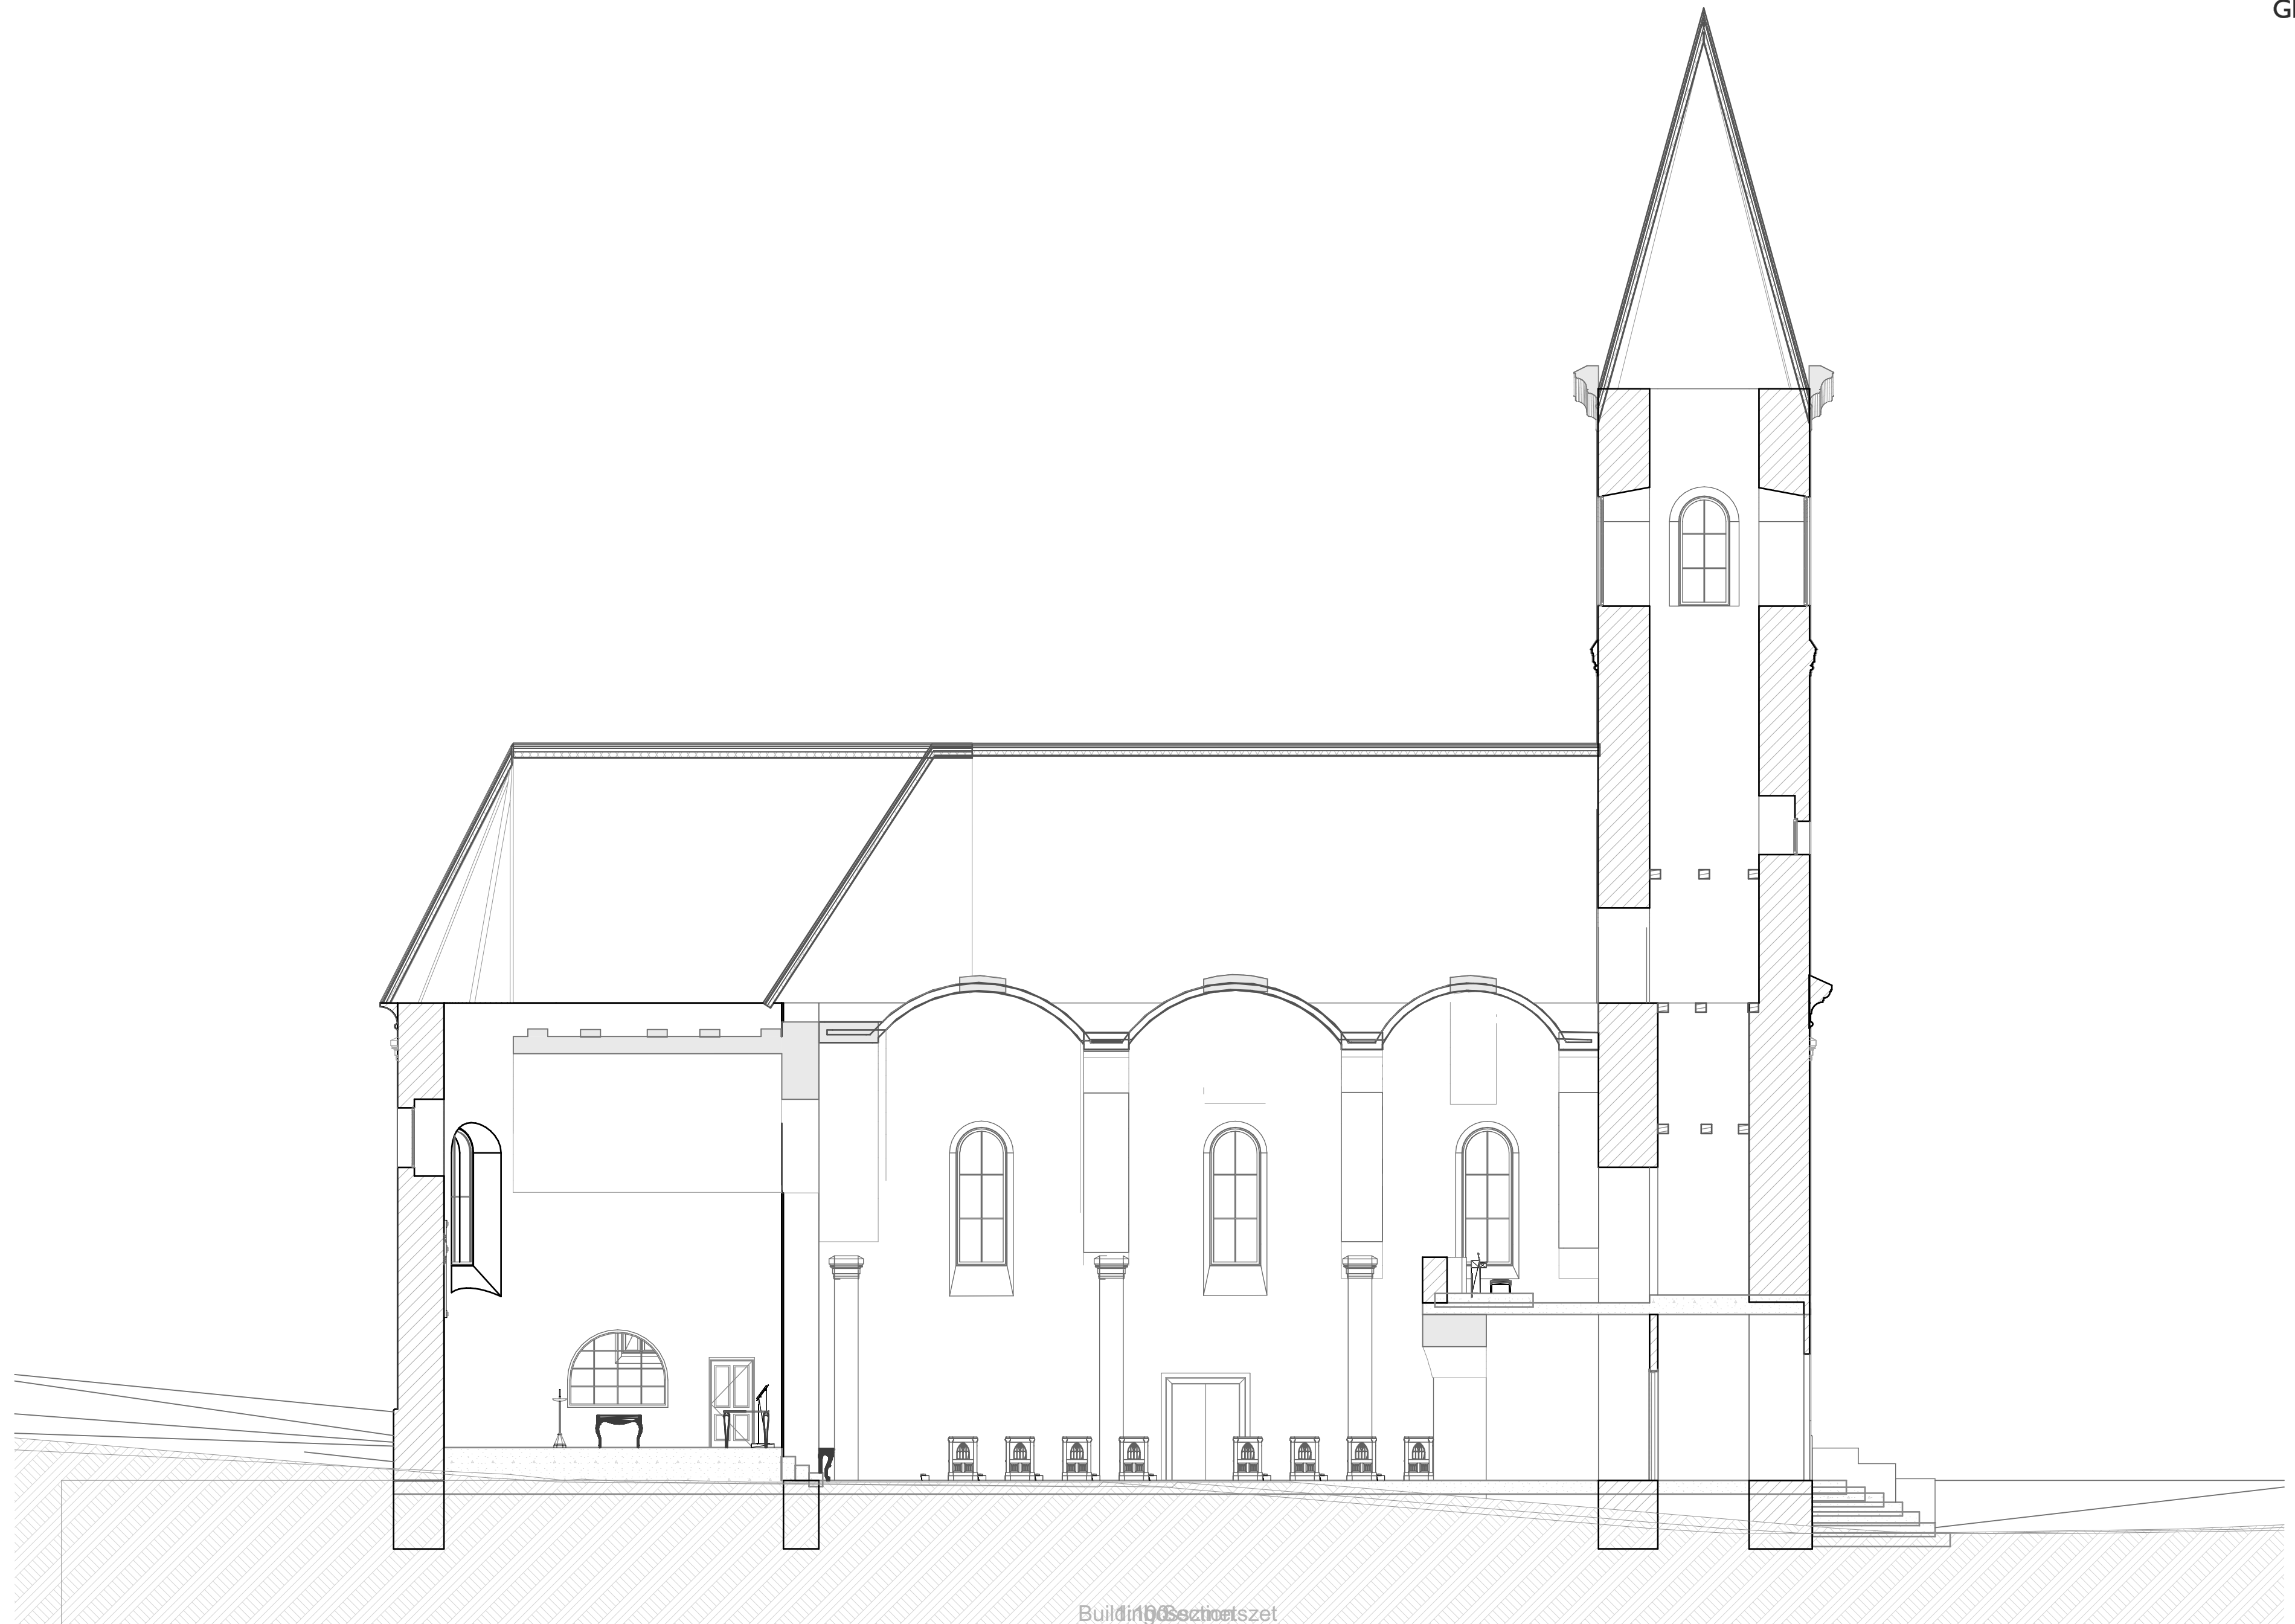

Building Section

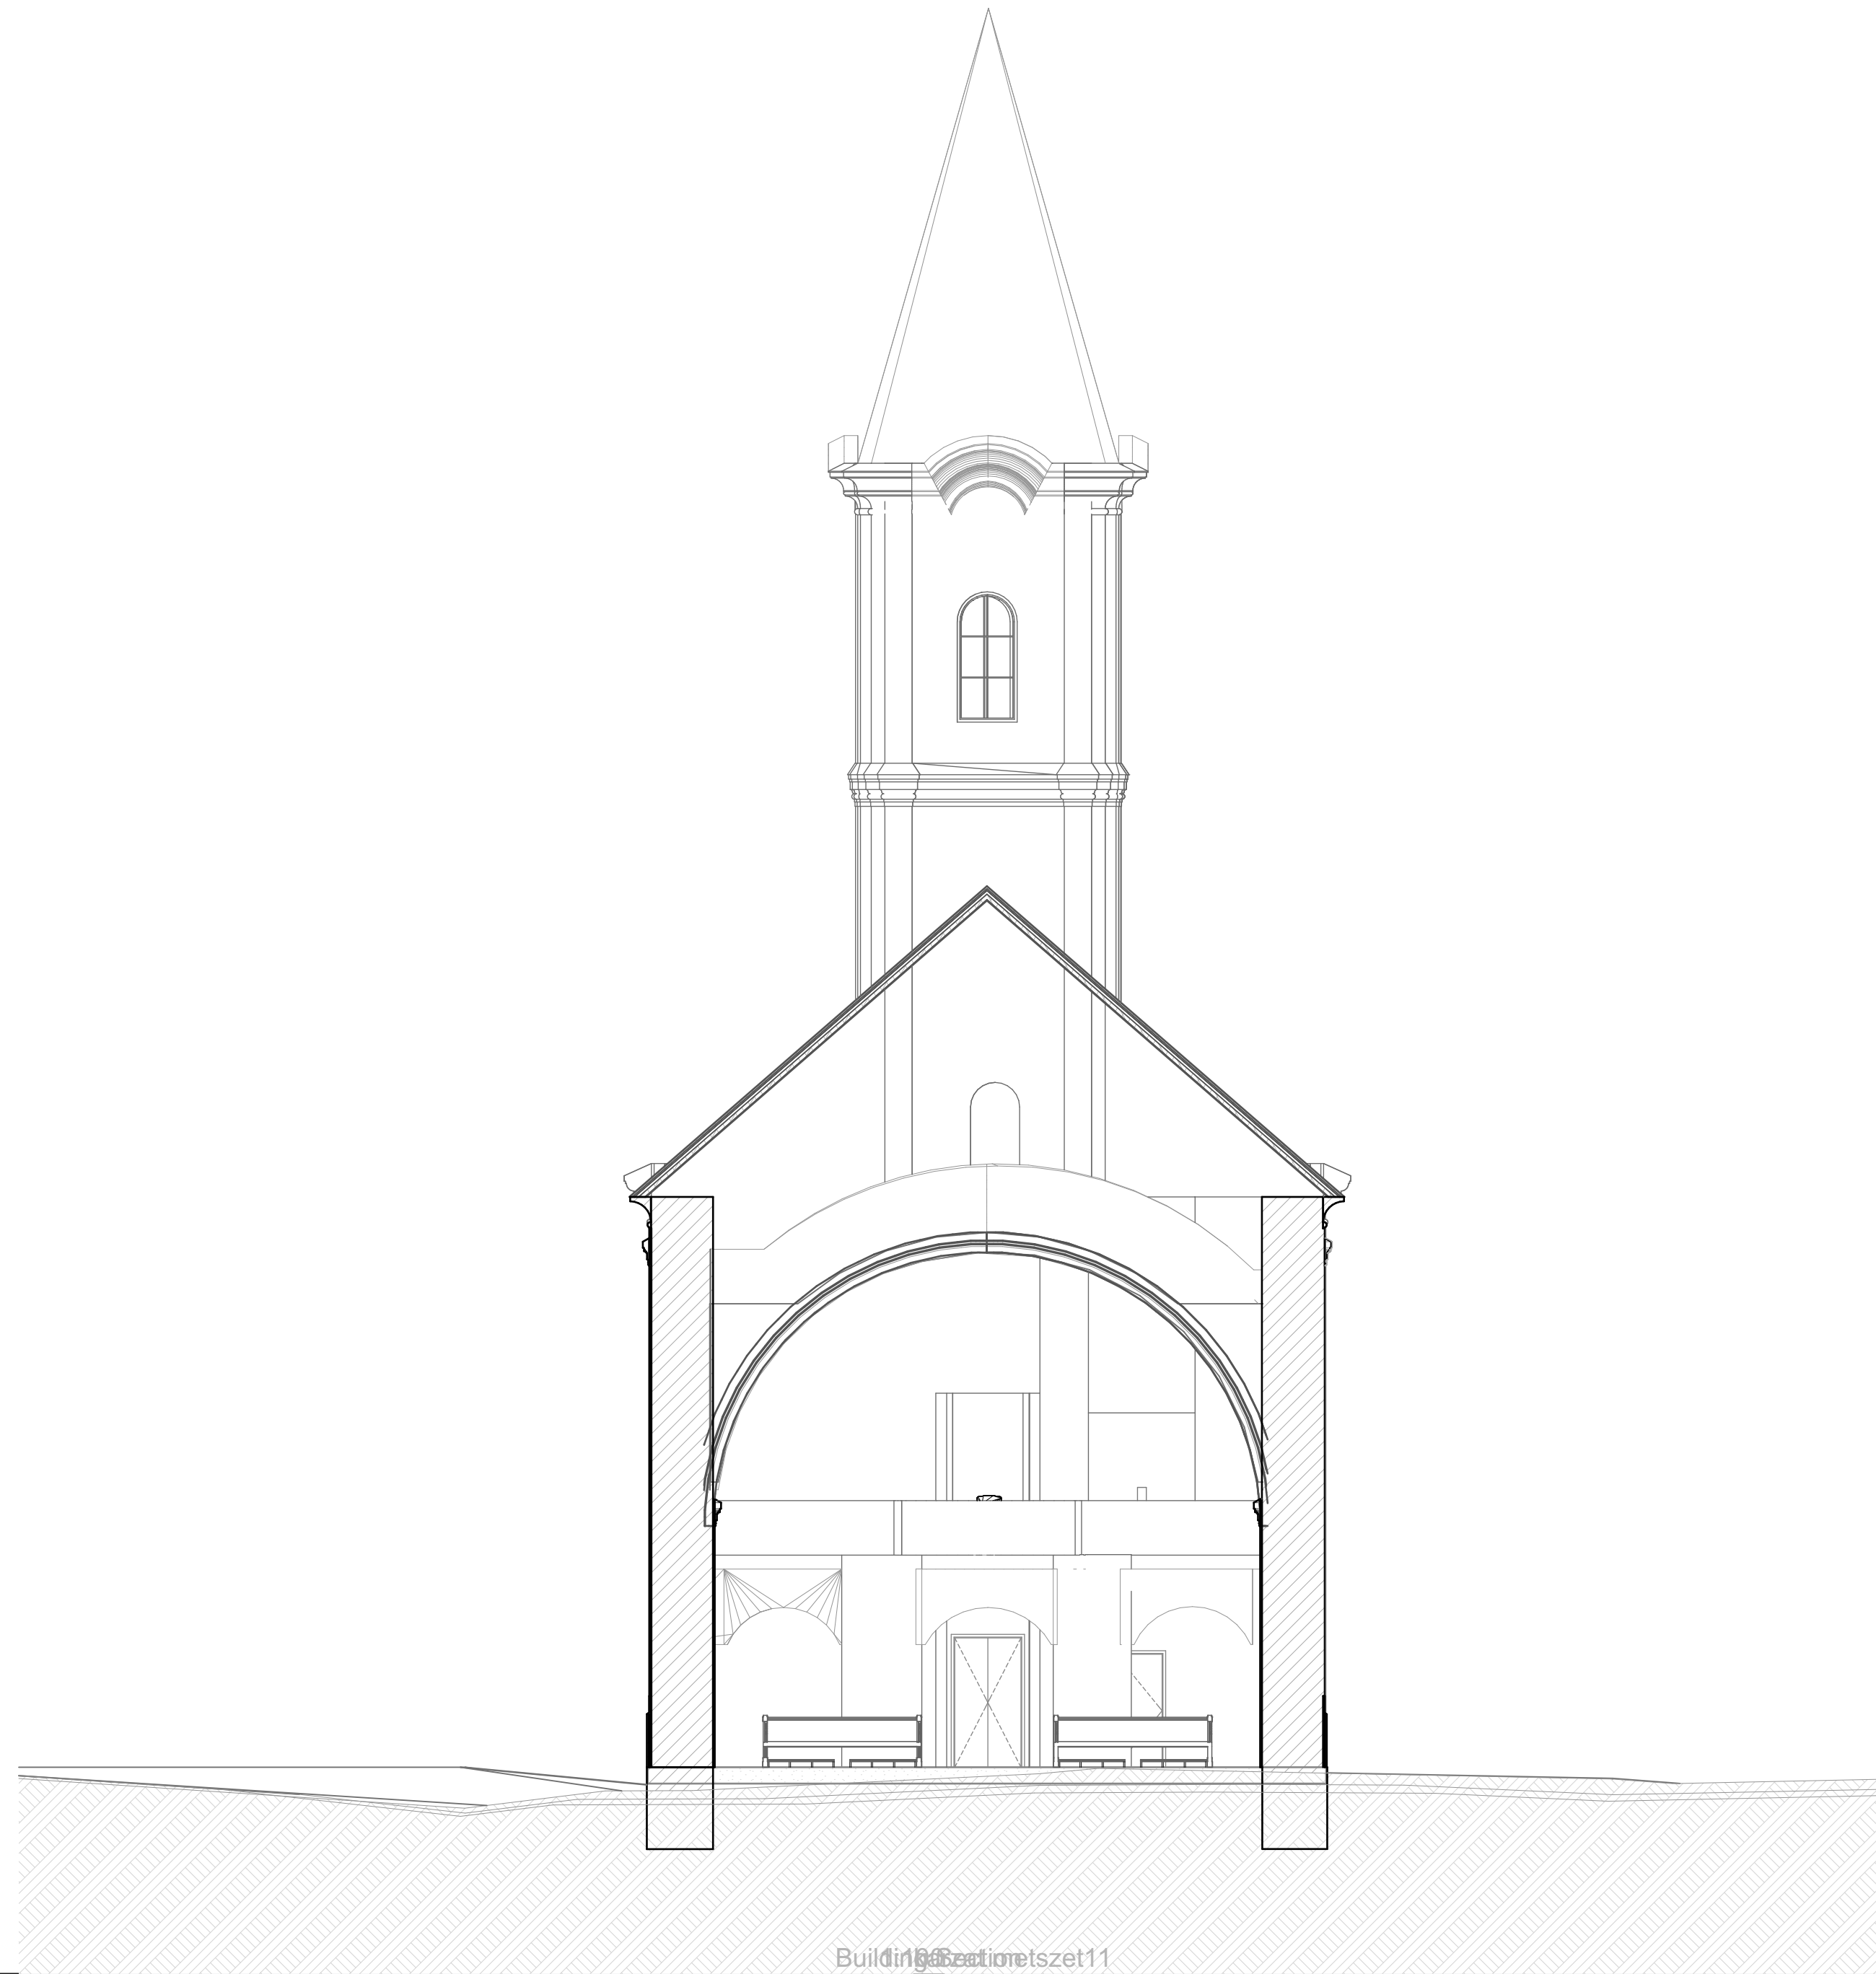


Building Section 11

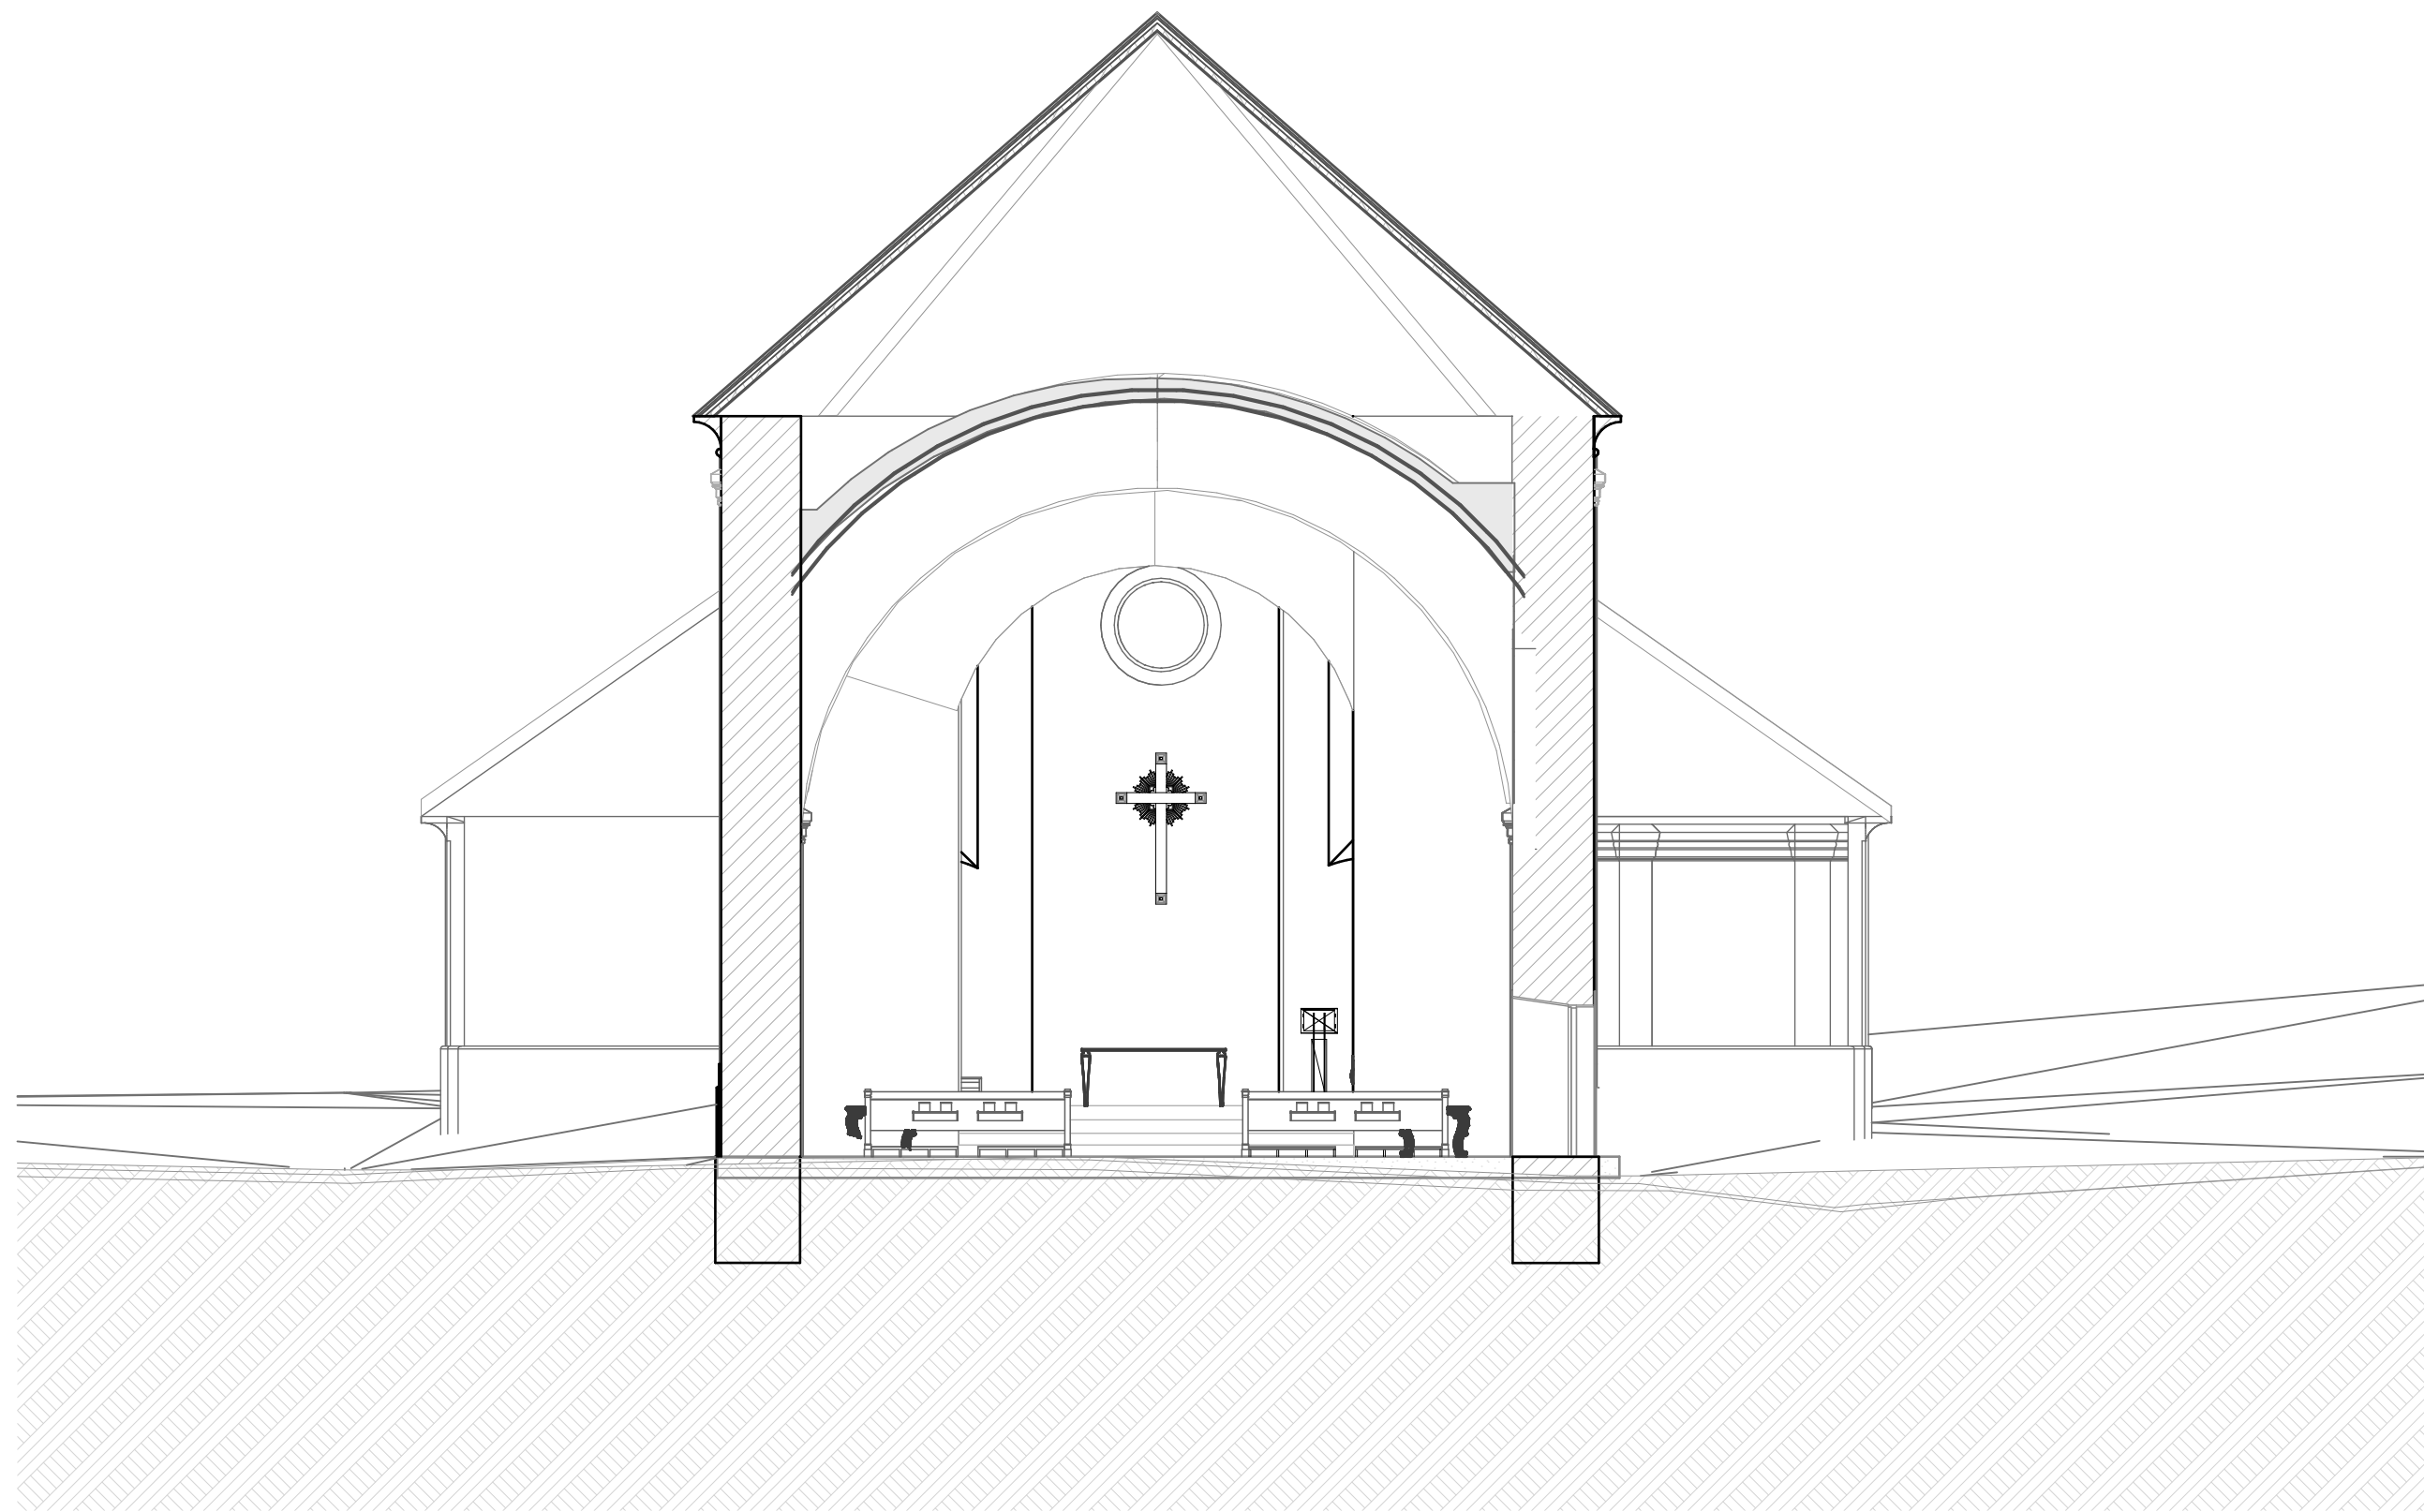

szentély keresztmetszet

Building Section


1:100

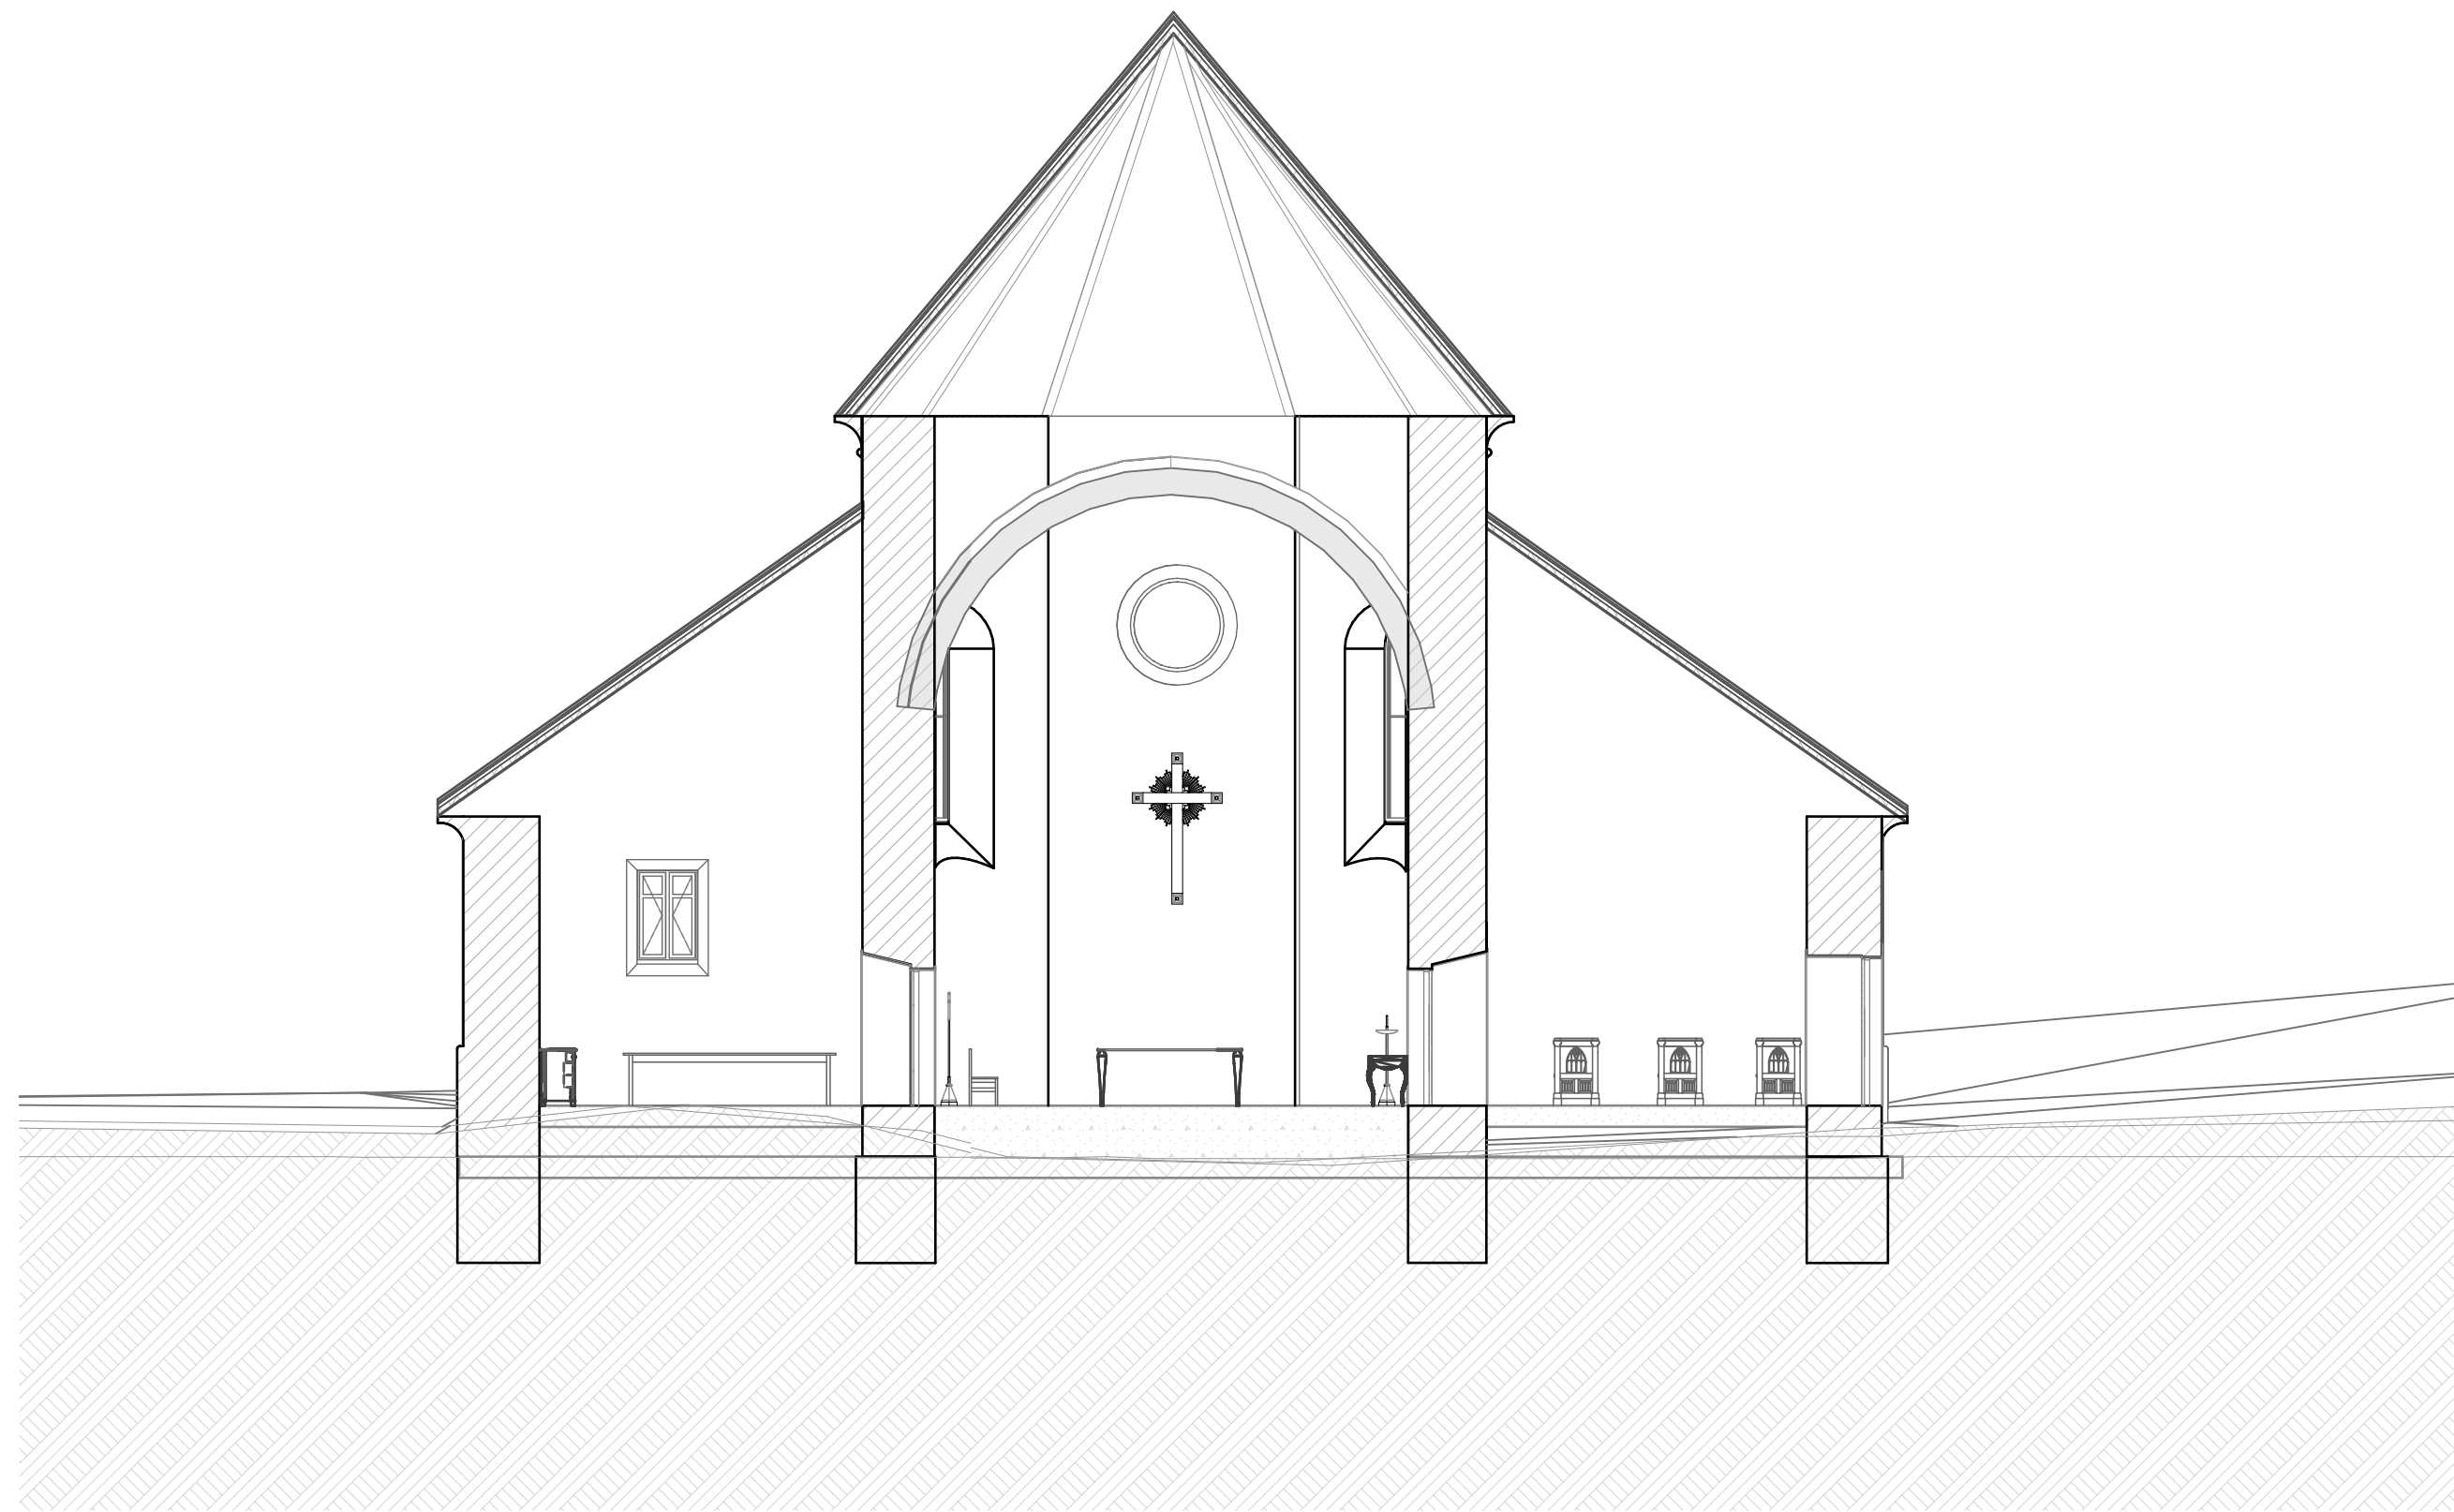

Building Section



főhomlokzat

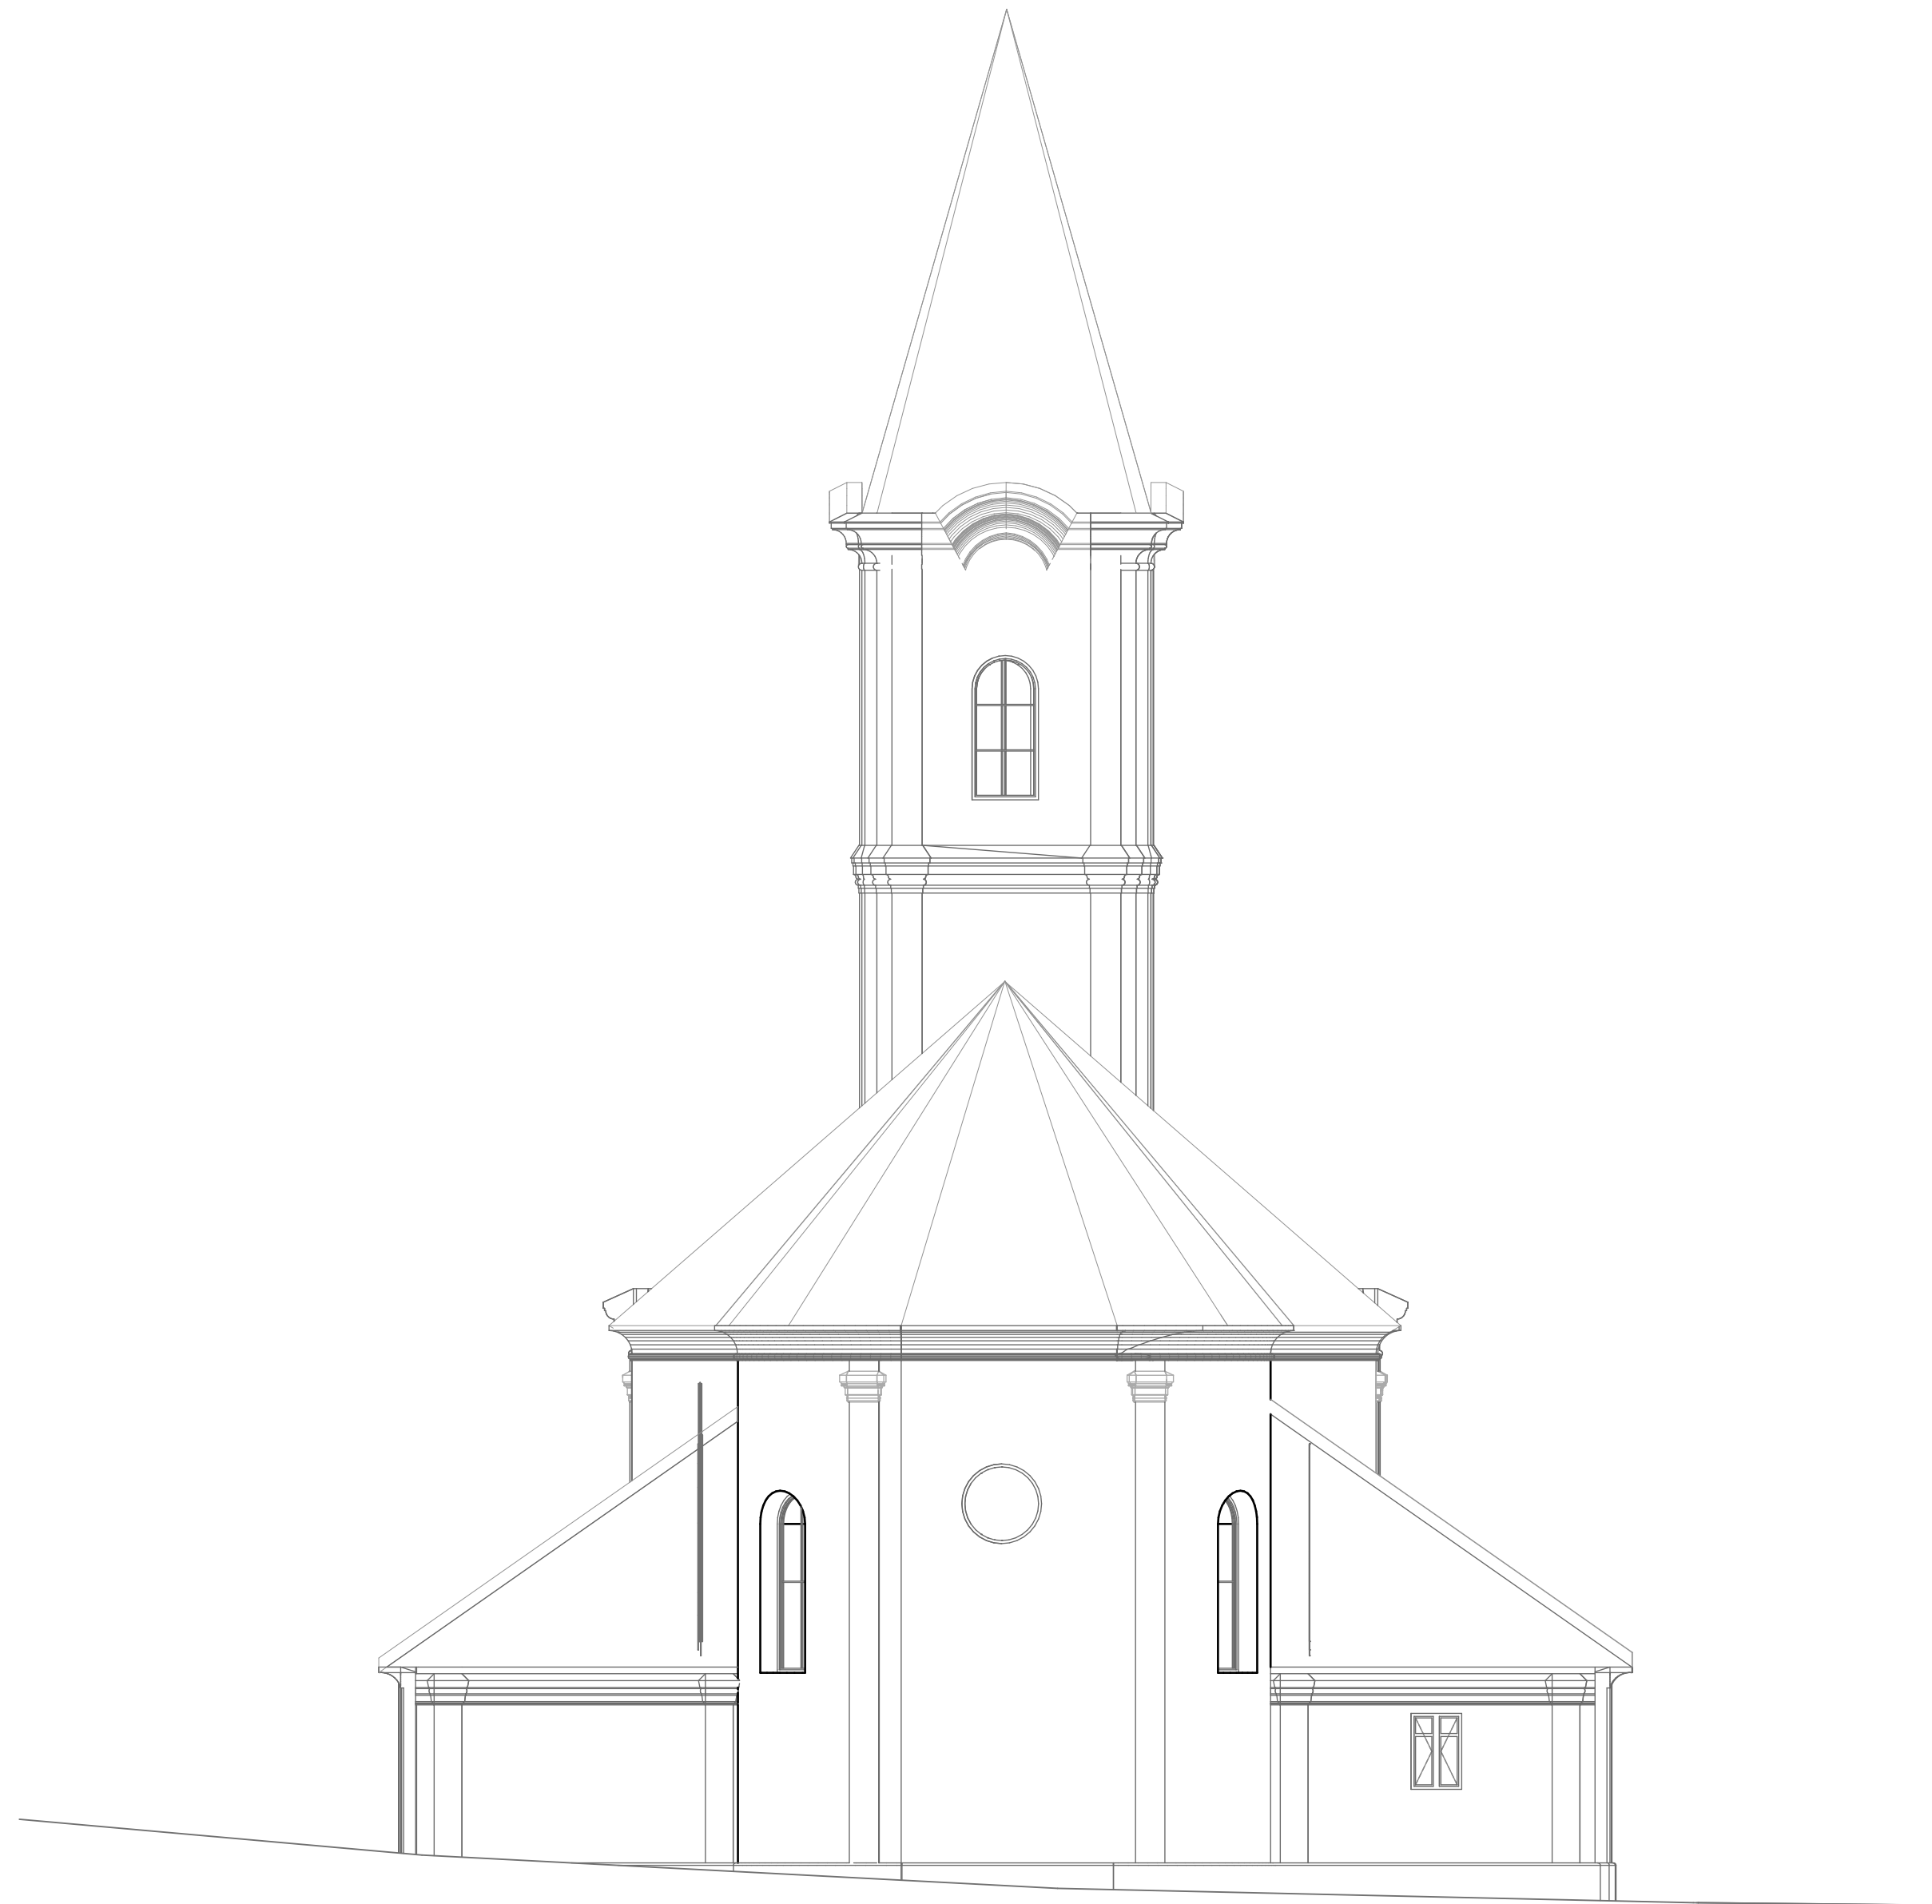

keleti 1:500 kszat



dél felvétel



északi felvétel

