


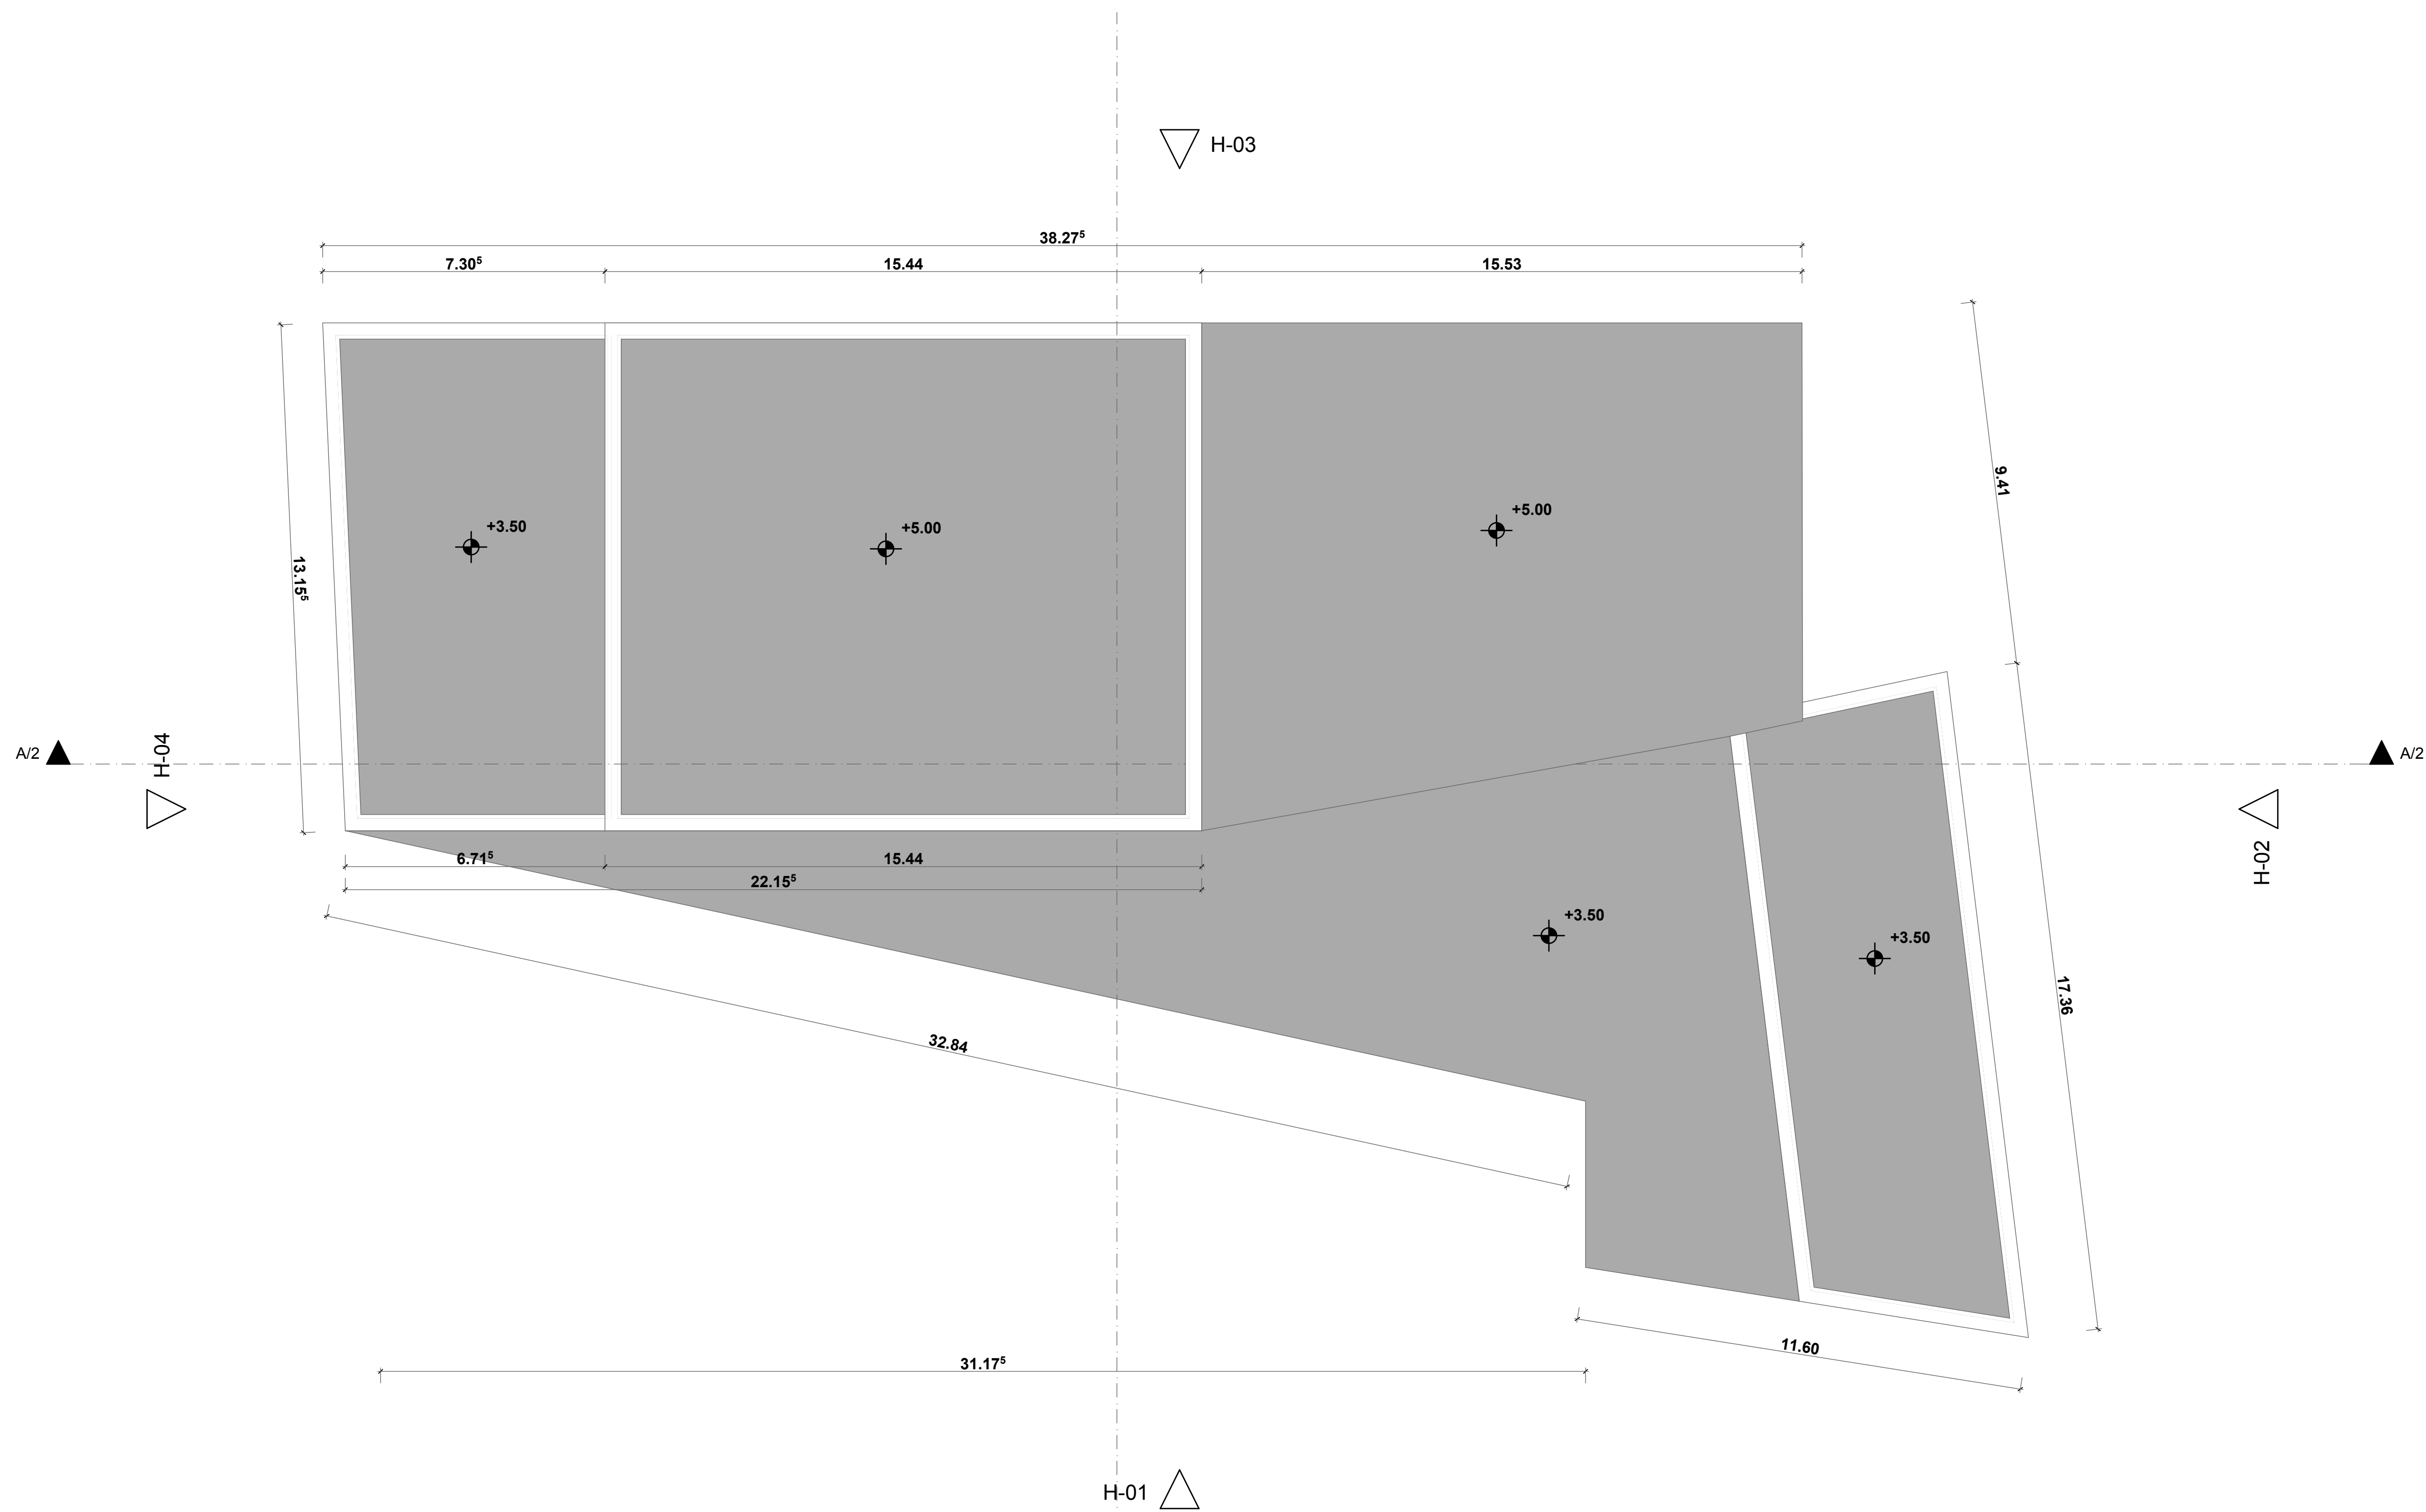



1.

TETŐ ALAPRAJZ

1:100

A.01.1	TETŐ ALAPRAJZ	1:100	LŐRINCZ DÓRA	ÉPÍTÉSZ-INFORMATIKA 3.	2013.12.02	KONZULENS: PINTÉR NORBERT
--------	---------------	-------	--------------	------------------------	------------	---------------------------

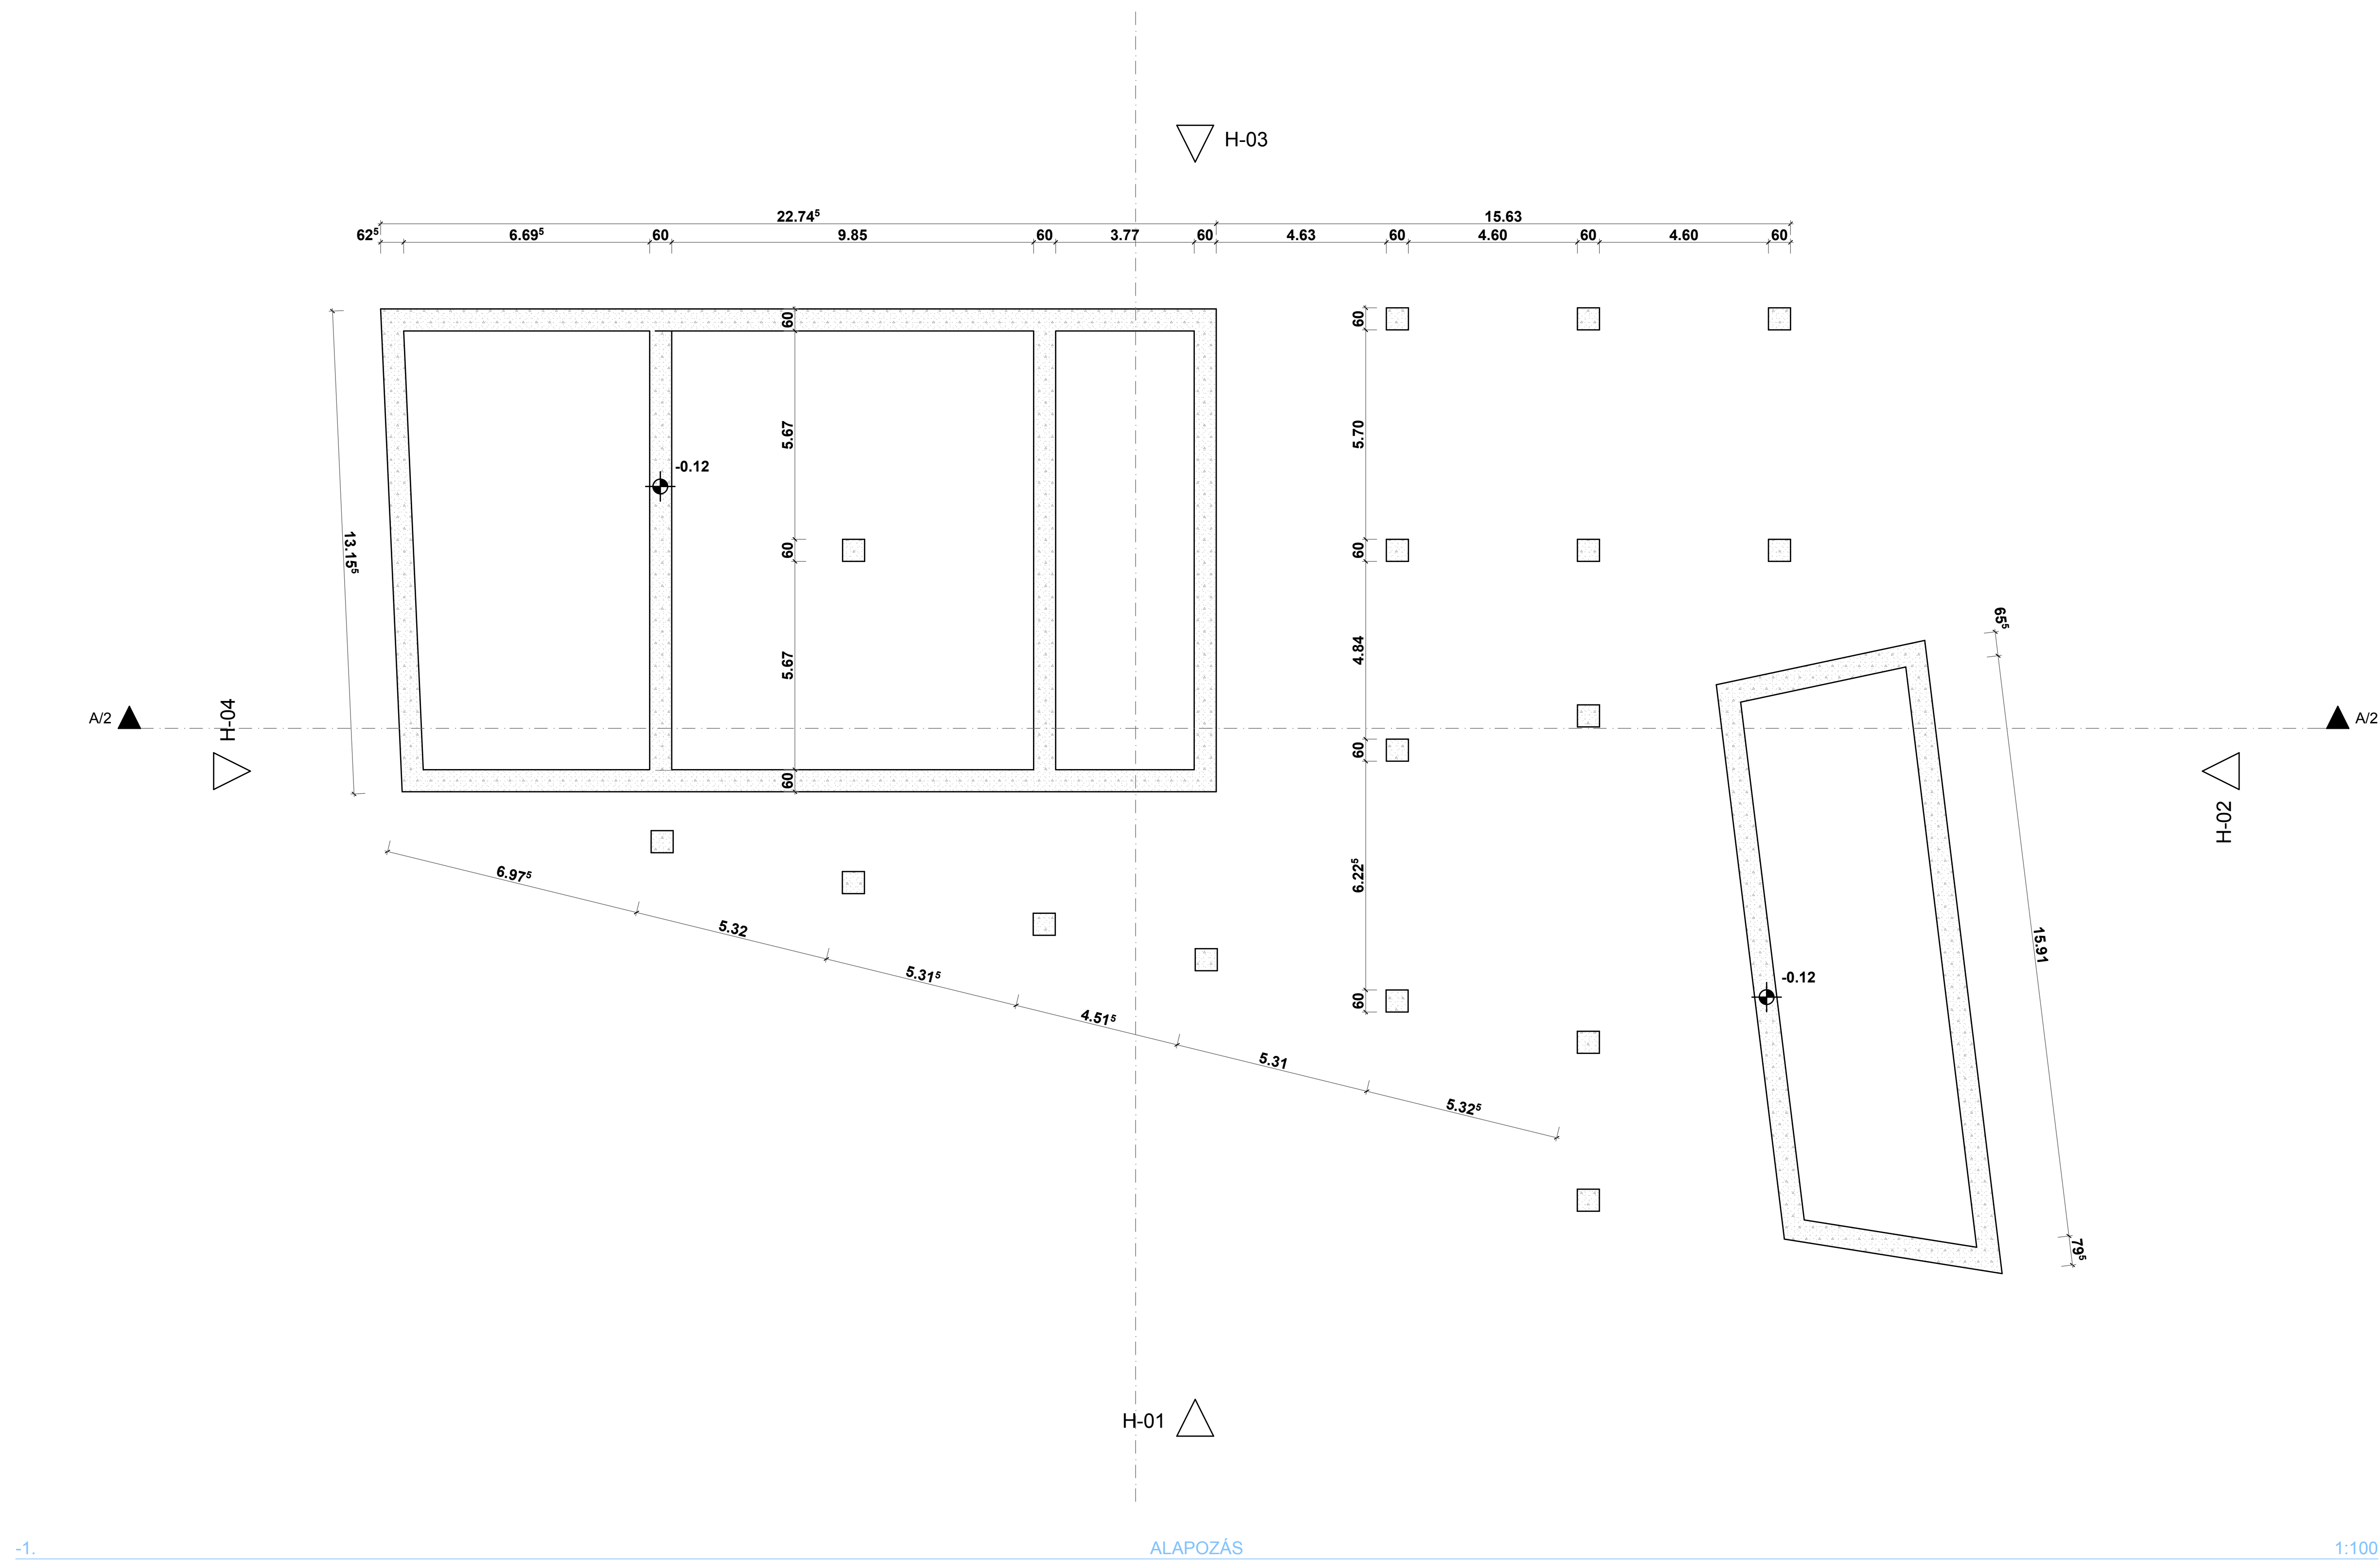


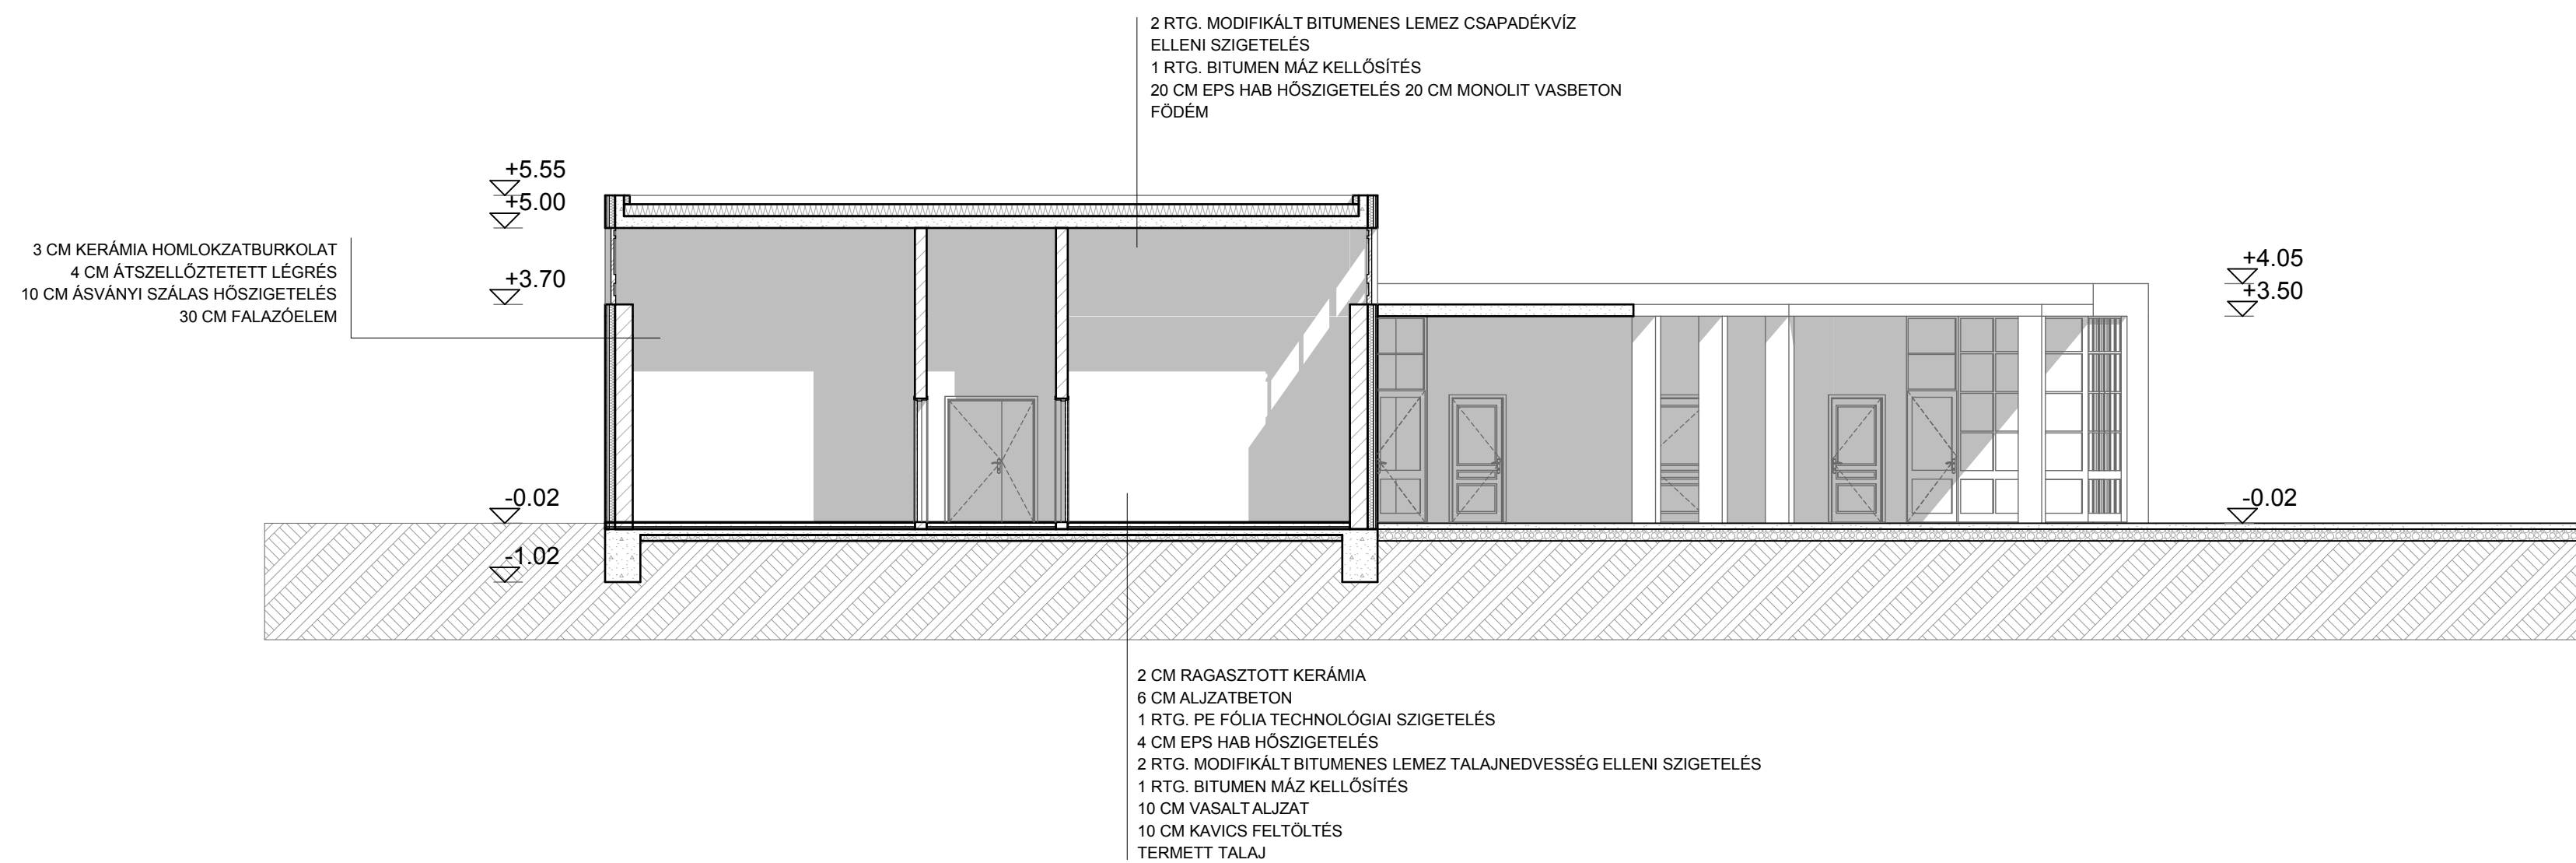

A/1

METSZET

1:100

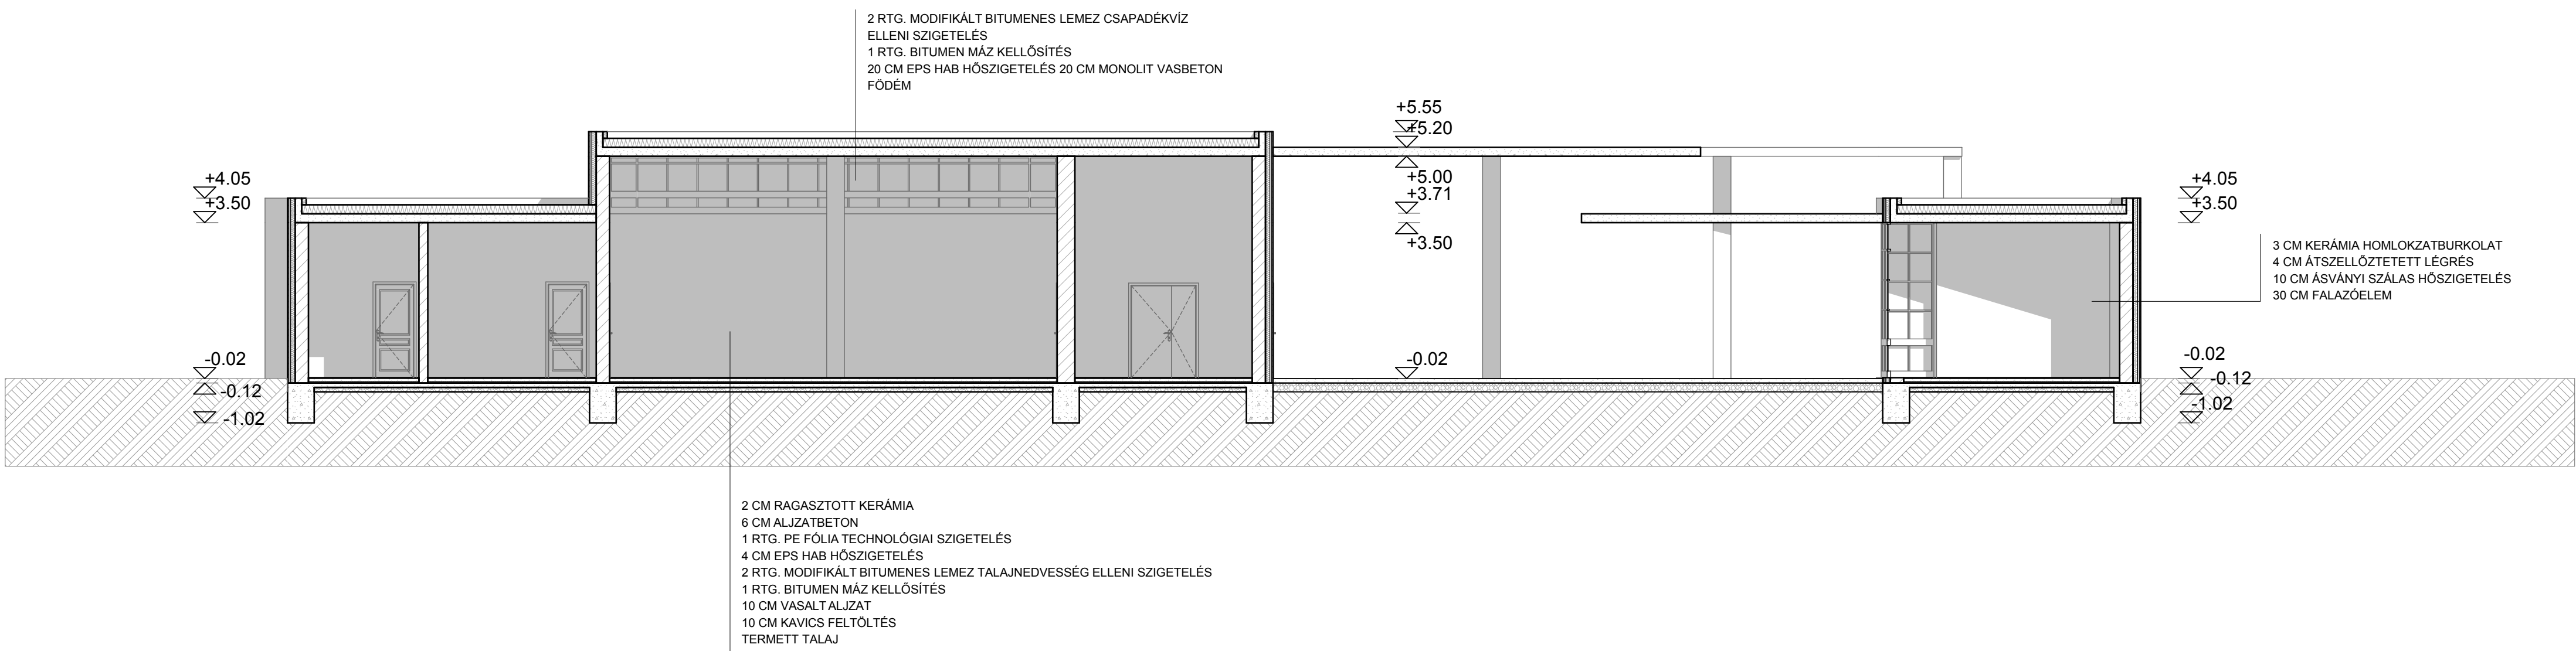


A/2

METSZET

1:100


A.02.1	METSZETEK	1:100	LŐRINCZ DÓRA	ÉPÍTÉSZ-INFORMATIKA 3.	2013.12.02	KONZULENS: PINTÉR NORBERT
--------	-----------	-------	--------------	------------------------	------------	---------------------------

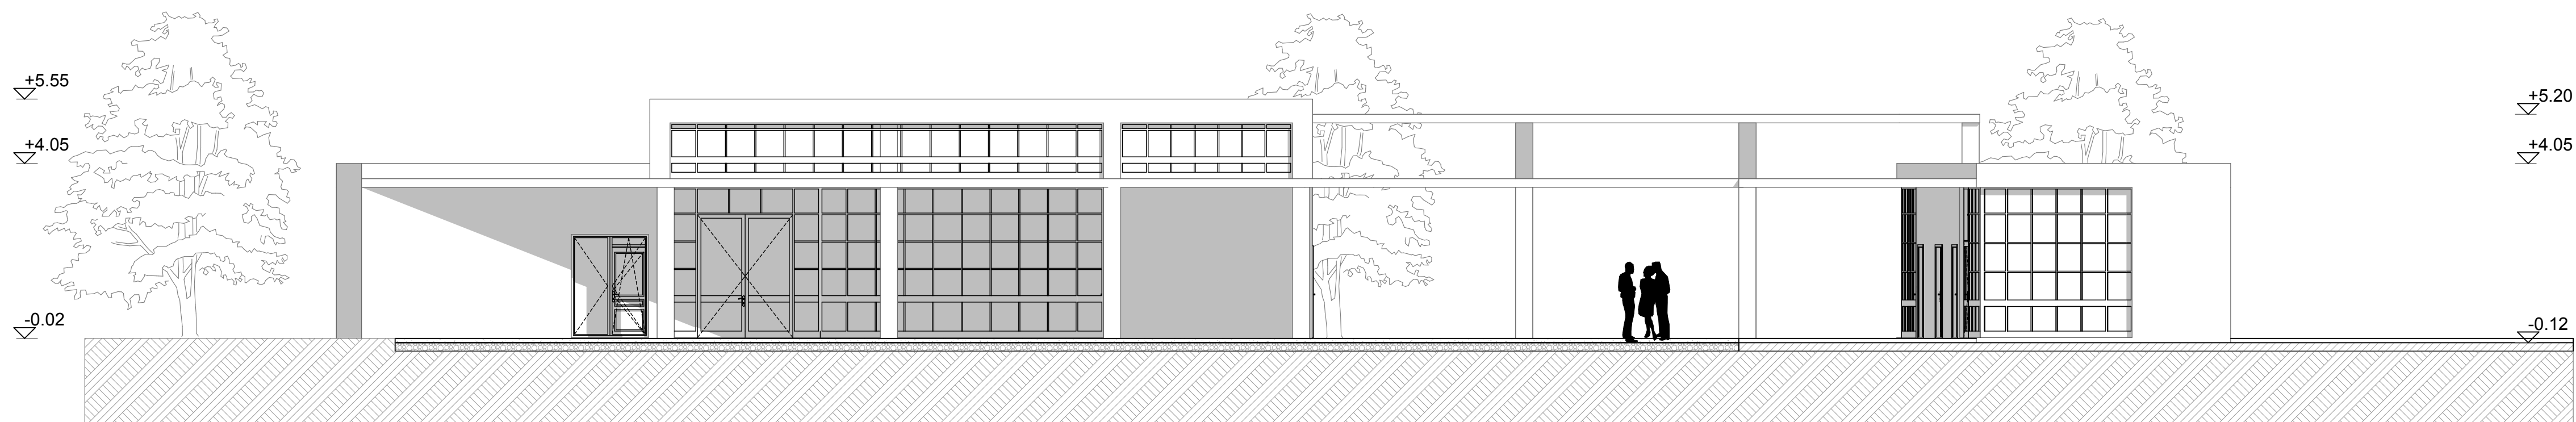

H-01

DÉLI HOMLOKZAT

1:100

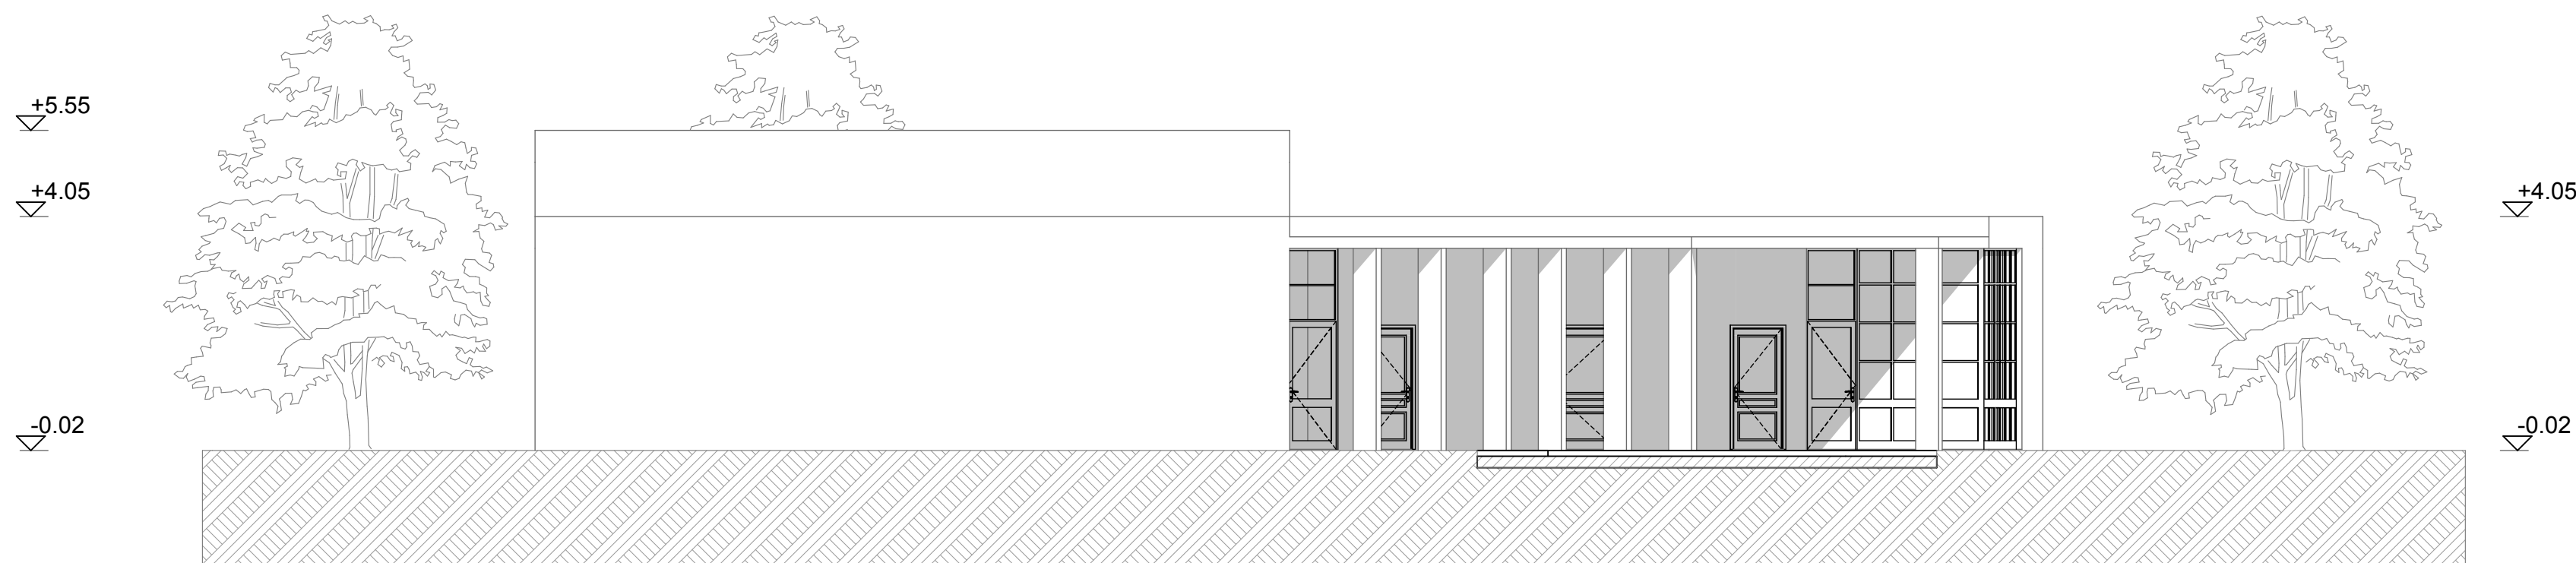


H-04

NYUGATI HOMLOKZAT

1:100


A.03.1	HOMLOKZATOK I.	1:100	LŐRINCZ DÓRA	ÉPÍTÉSZ-INFORMATIKA 3.	2013.12.02	KONZULENS: PINTÉR NORBERT
--------	----------------	-------	--------------	------------------------	------------	---------------------------

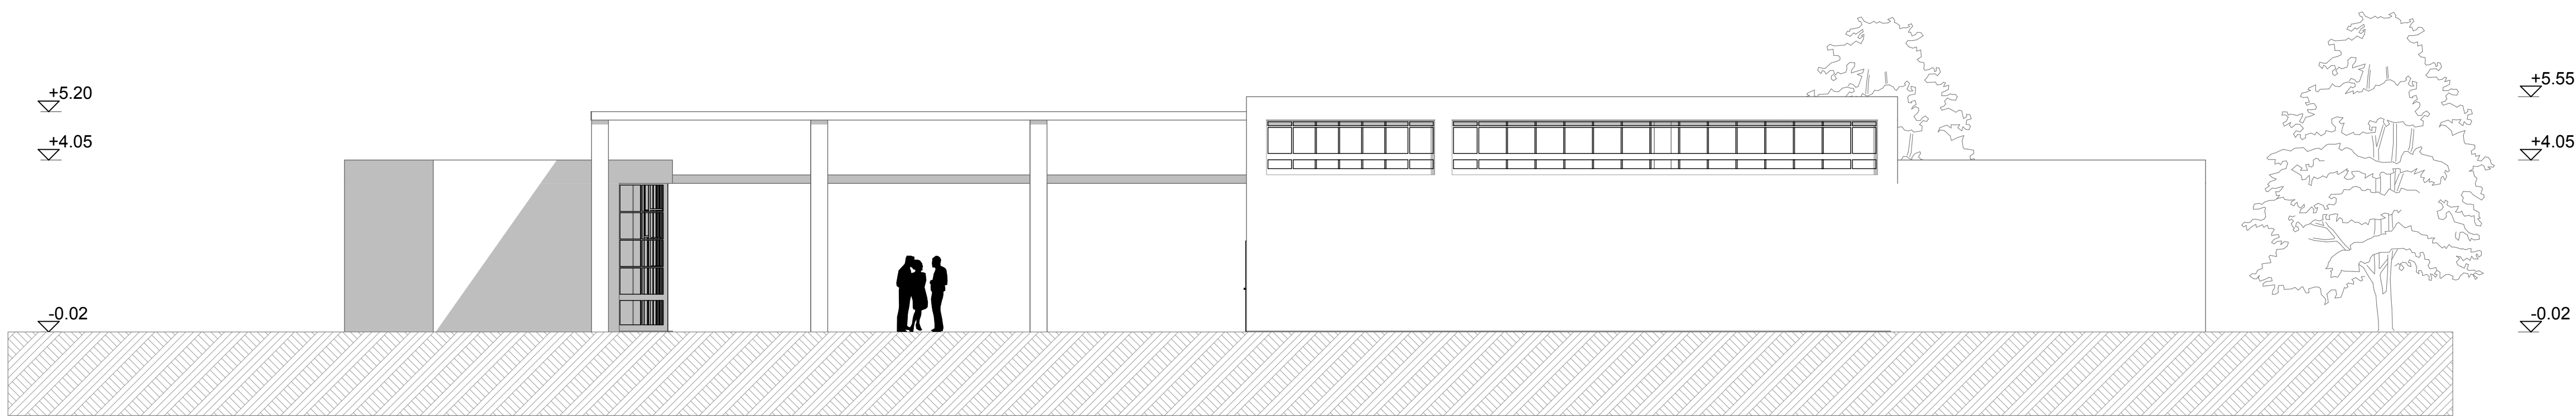

H-03

ÉSZAKI HOMLOKZAT

1:100

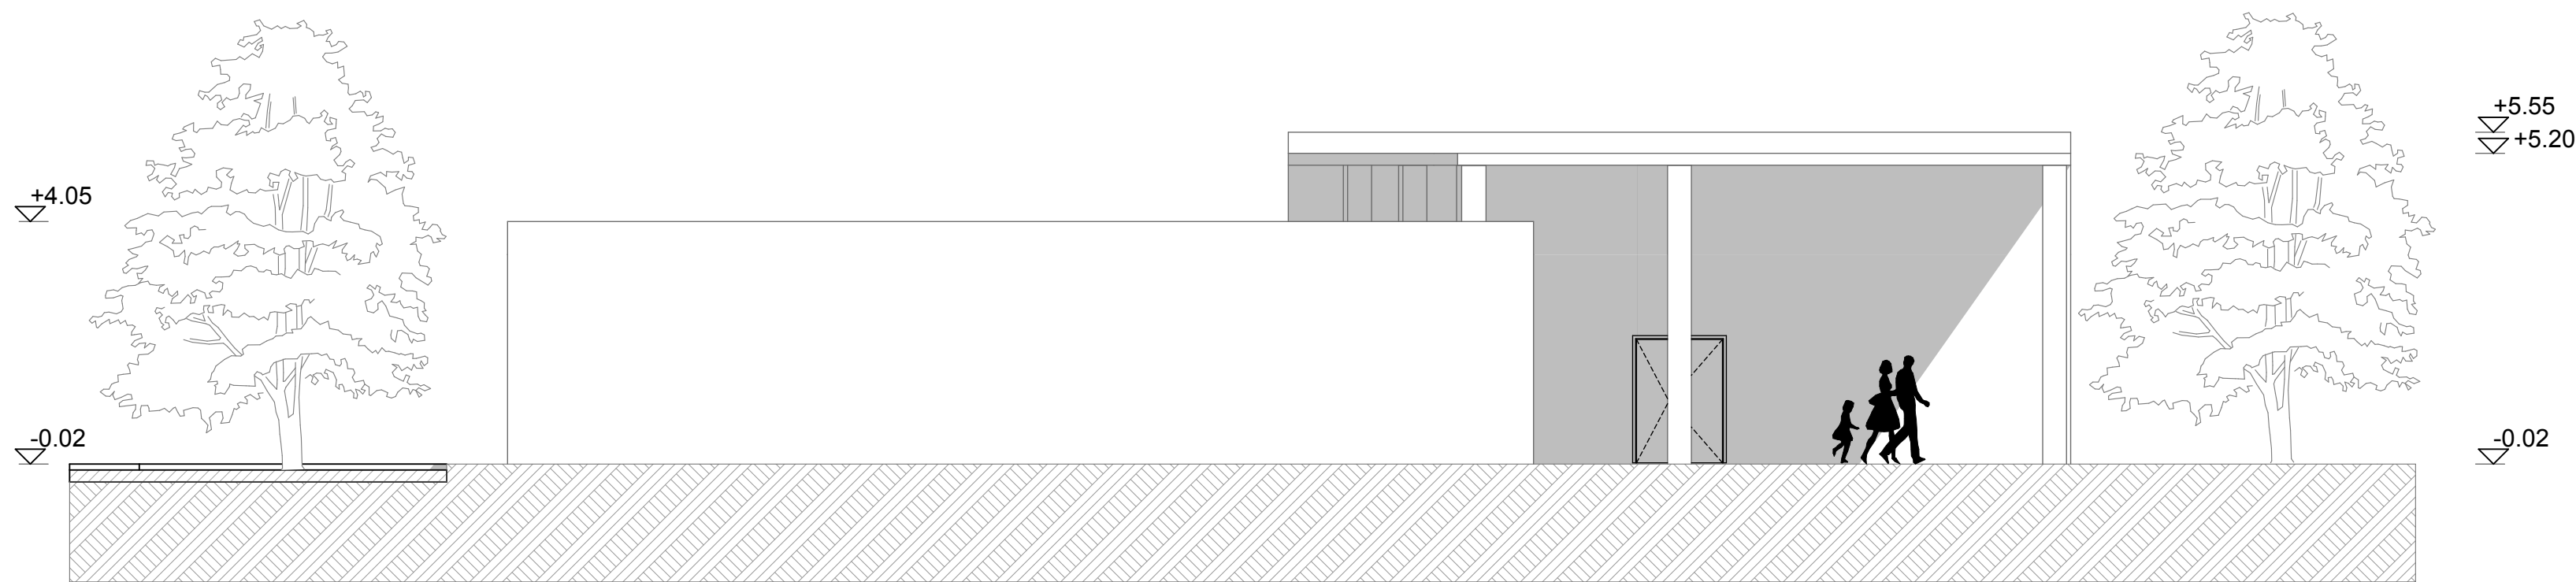

H-02

KELETI HOMLOKZAT

1:100

A.03.2	HOMLOKZATOK II.	1:100	LŐRINCZ DÓRA	ÉPÍTÉSZ-INFORMATIKA 3.	2013.12.02	KONZULENS: PINTÉR NORBERT
--------	-----------------	-------	--------------	------------------------	------------	---------------------------

